


名 称	雨水浸透トレンチ設置図（１）
平 面 図	

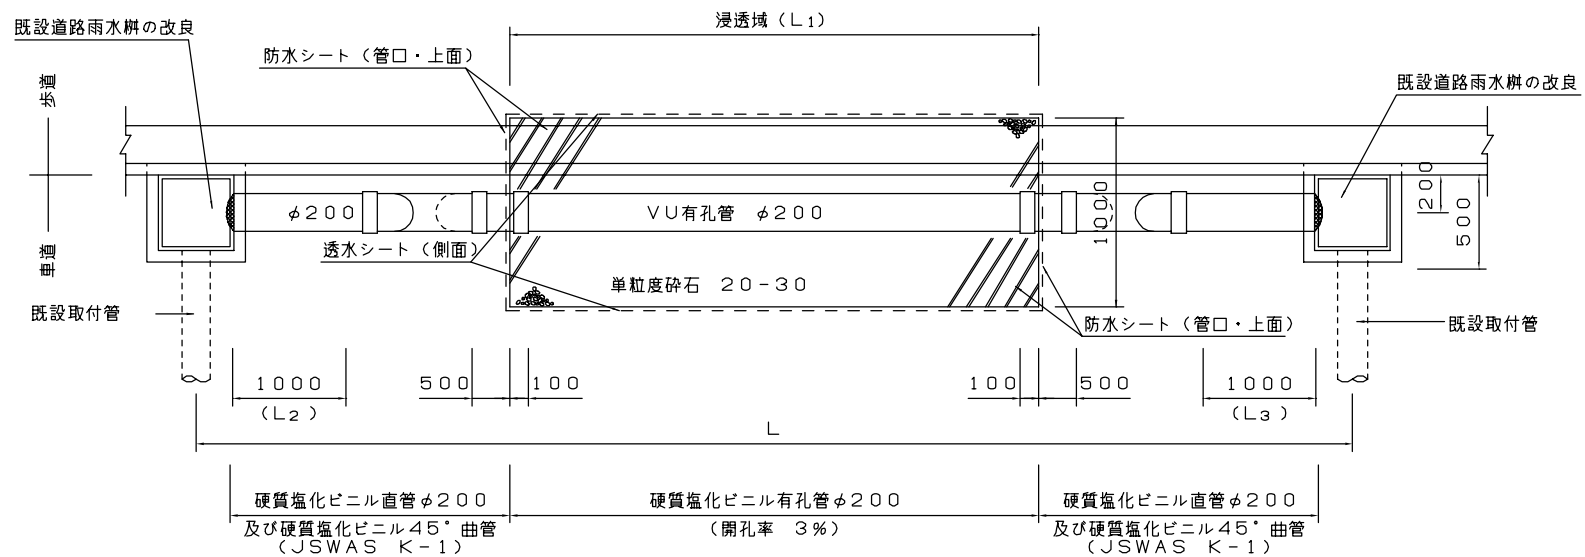

- ※ 1 透水シートは、透水係数が0.5cm/sec以上のものを用いる。
- ※ 2 防水シートまたは改良埋戻材（砂：一軸圧縮強度0.5N/mm²（5kgf/cm²））を浸透層の上部200mmまで使用することにより遮水する。
なお、防水シートは土木用遮水シート（軟質塩化ビニル系 厚1.0mm以上）を用いる。