名　称	雨水浸透トレンチ設置図（2）
断　面　図	

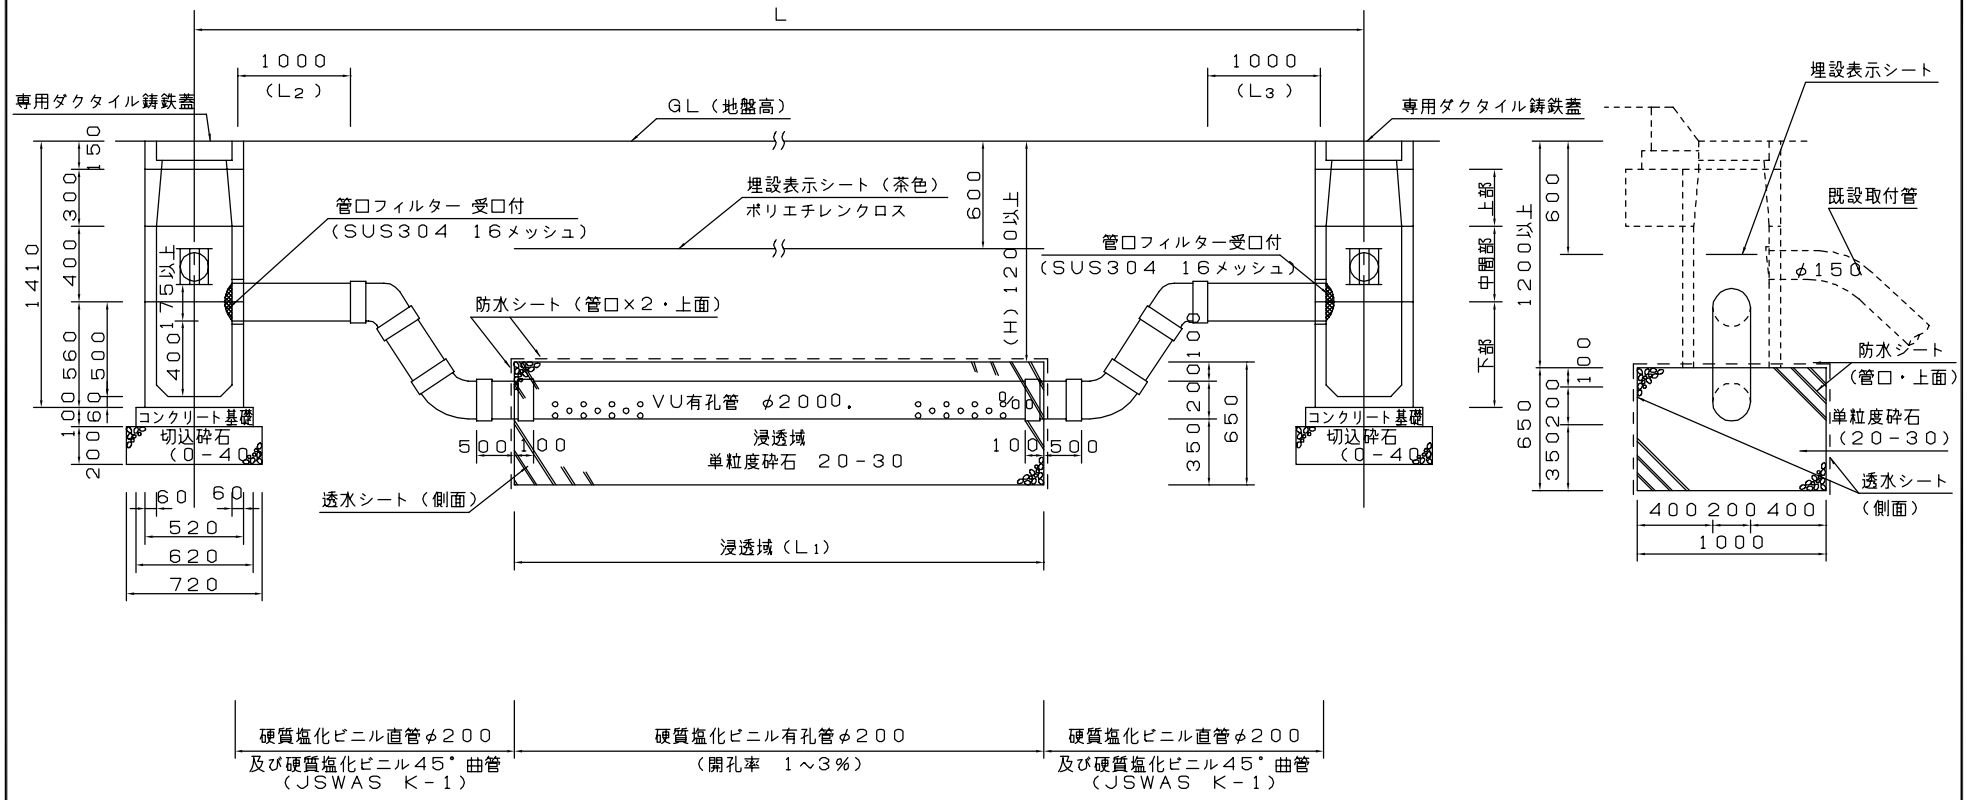

※1　透水シートは、透水係数が0.5cm/sec 以上のものを用いる。

※2　防水シートまたは改良埋戻材（砂：一軸圧縮強度0.5N/mm^2（5kgf/cm^2））を浸透層の上部200mm まで使用することにより遮水する。
なお、防水シートは土木用遮水シート（軟質塩化ビニル系　厚1.0mm 以上）を用いる。

※3　浸透域（単粒度砕石）より上部は、切込砕石（0－40）で埋戻すこと。

※4　浸透層の底部は、掘削底面保護のため、掘削底面を踏み固めたり、床ならし等の底面排水能力を低減させることは行ってはならない。