


名 称 ガス管及び水道管仮防護標準図(2)

(単位：mm)

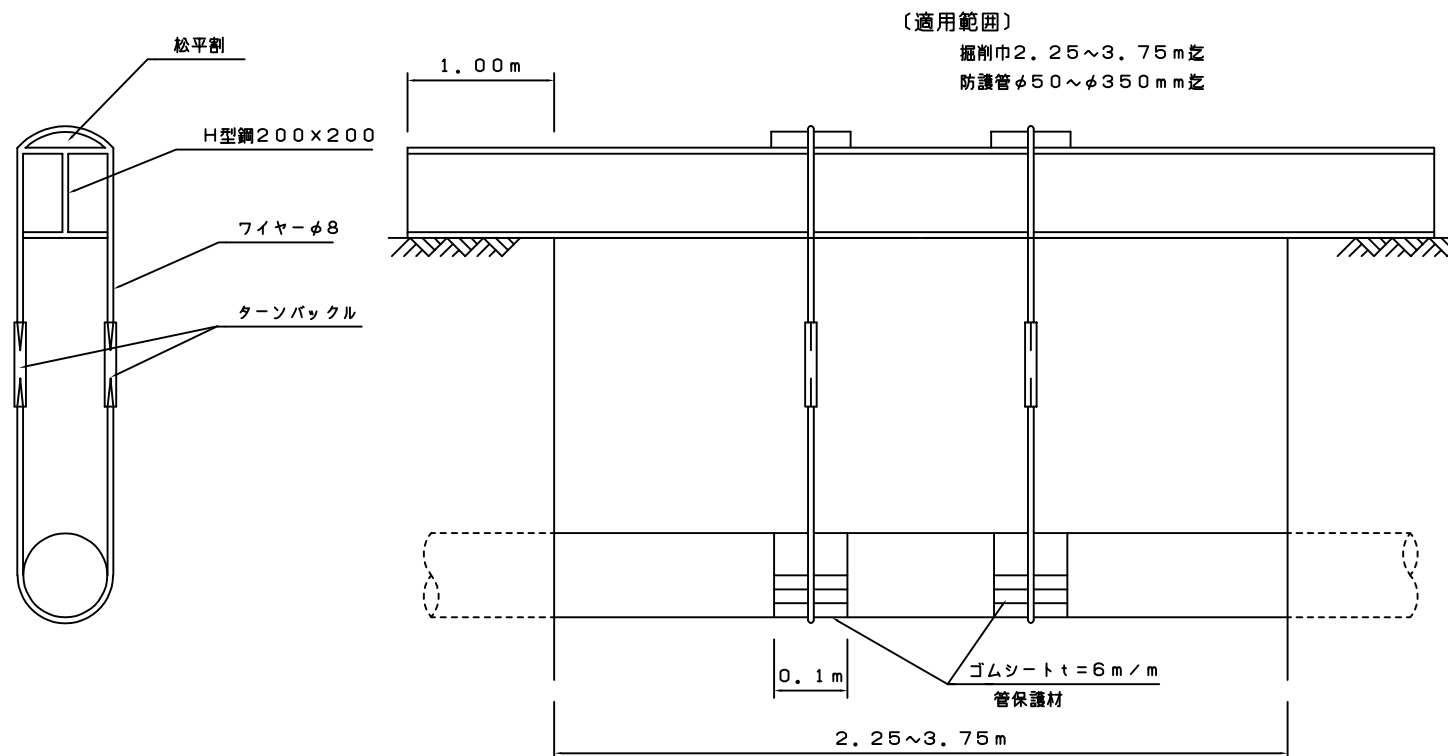

□ 径	管 種	吊りワイヤー	両フック型ターンバックル
φ50~φ350	鑄鉄管	6×24(A) φ8	9×150

※ 仮り防護工とは掘削し地下埋設物が露出した時に、ただちに防護をおこなうものである。