


名称	Φ600鉄蓋標準図(2)
鉄蓋詳細図	

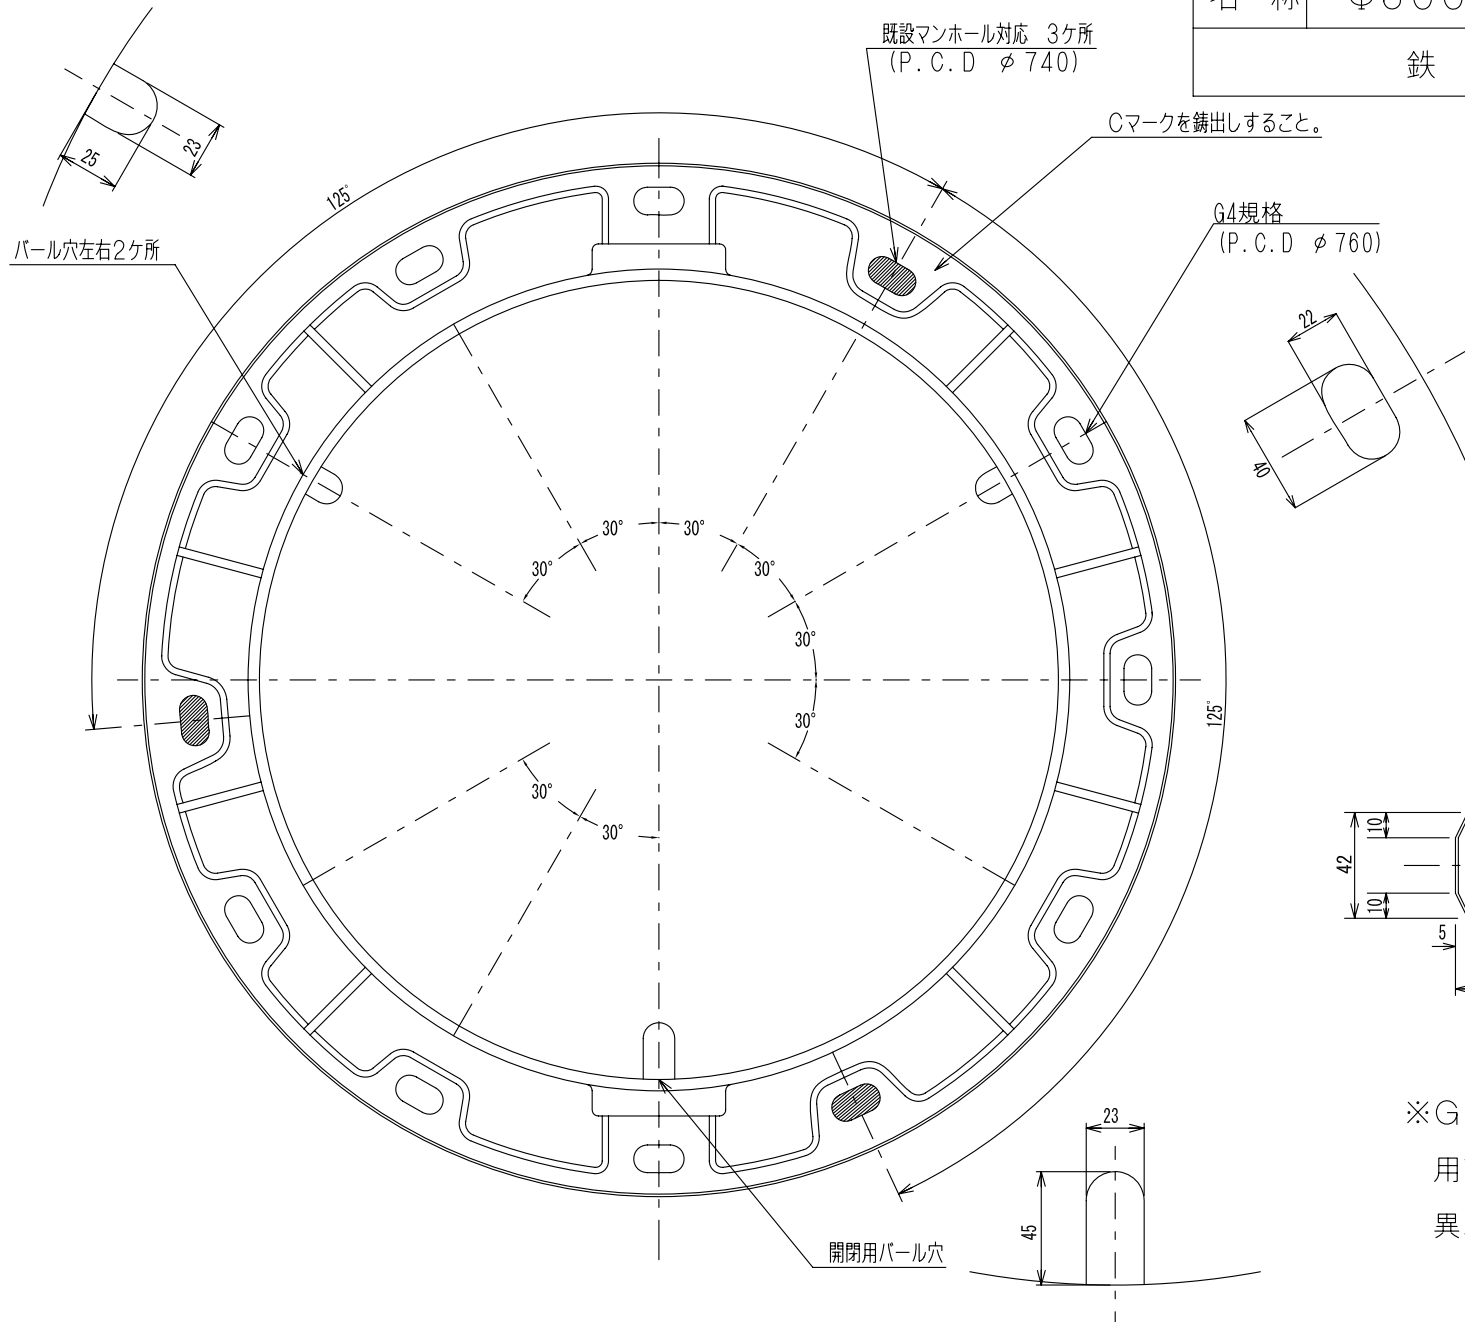

※G-4規格に準じるが、ボルト取付用アンカー位置については、これと異なるため注意。