


名 称 汚 水 枳 （Ⅱ 号） 設 置 図

平成30年～現在 取付管φ100mm用

(単位：cm)

S=1/10

< 平 面 図 >

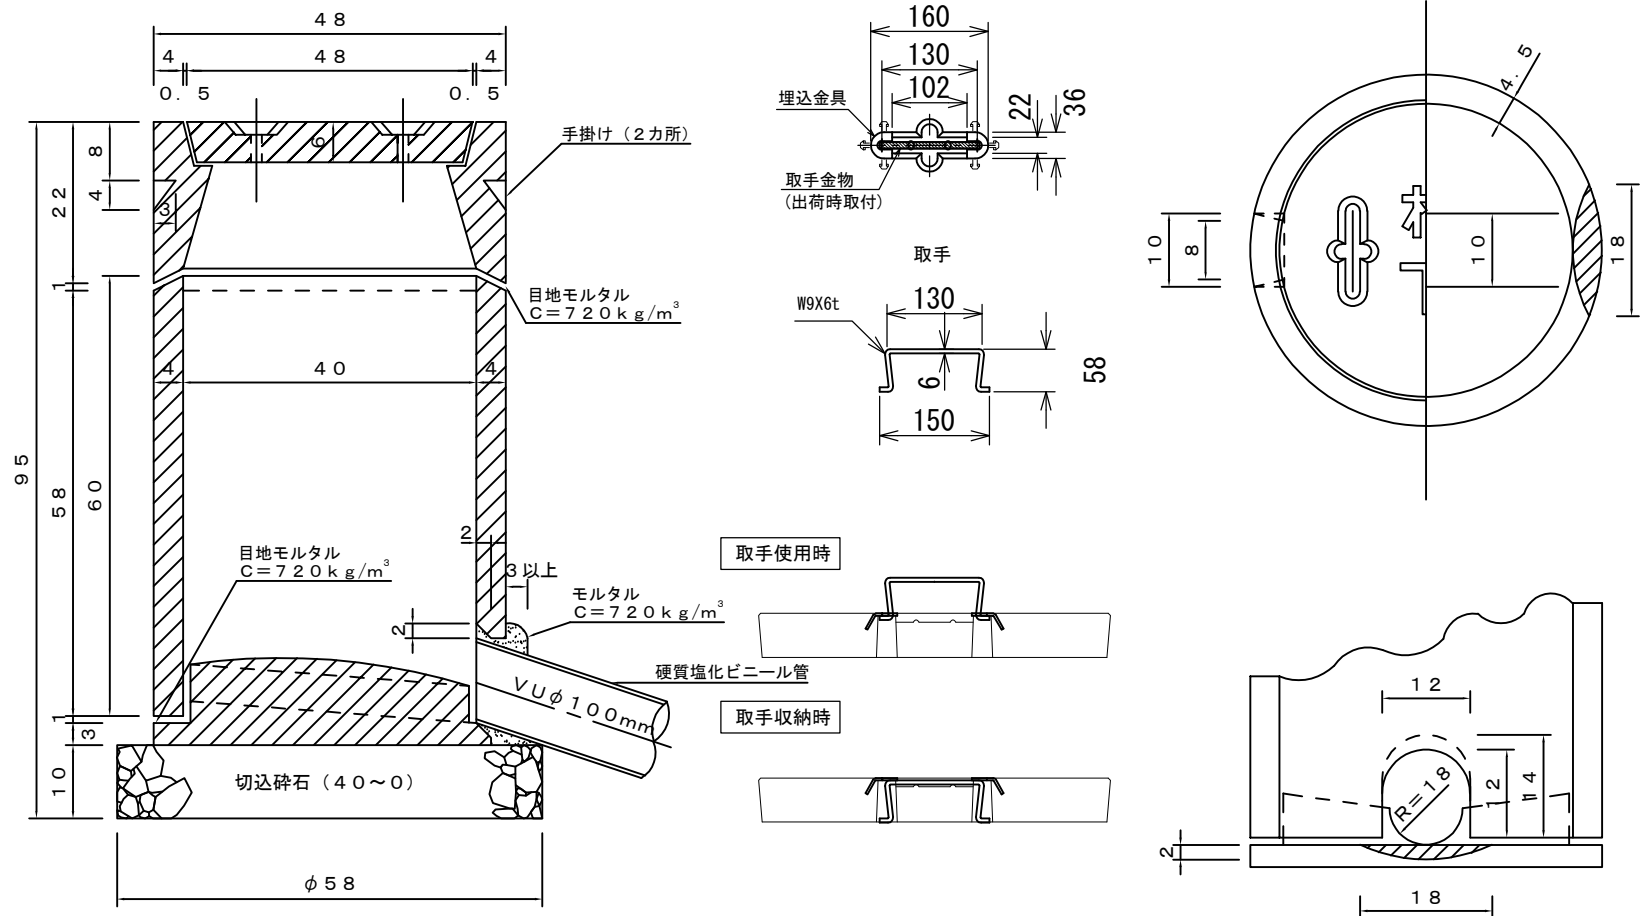

※ 継足枳はⅠ号に準じる。