名　称	雨水浸透桝設置図（2）
	断面図

（単位：mm）

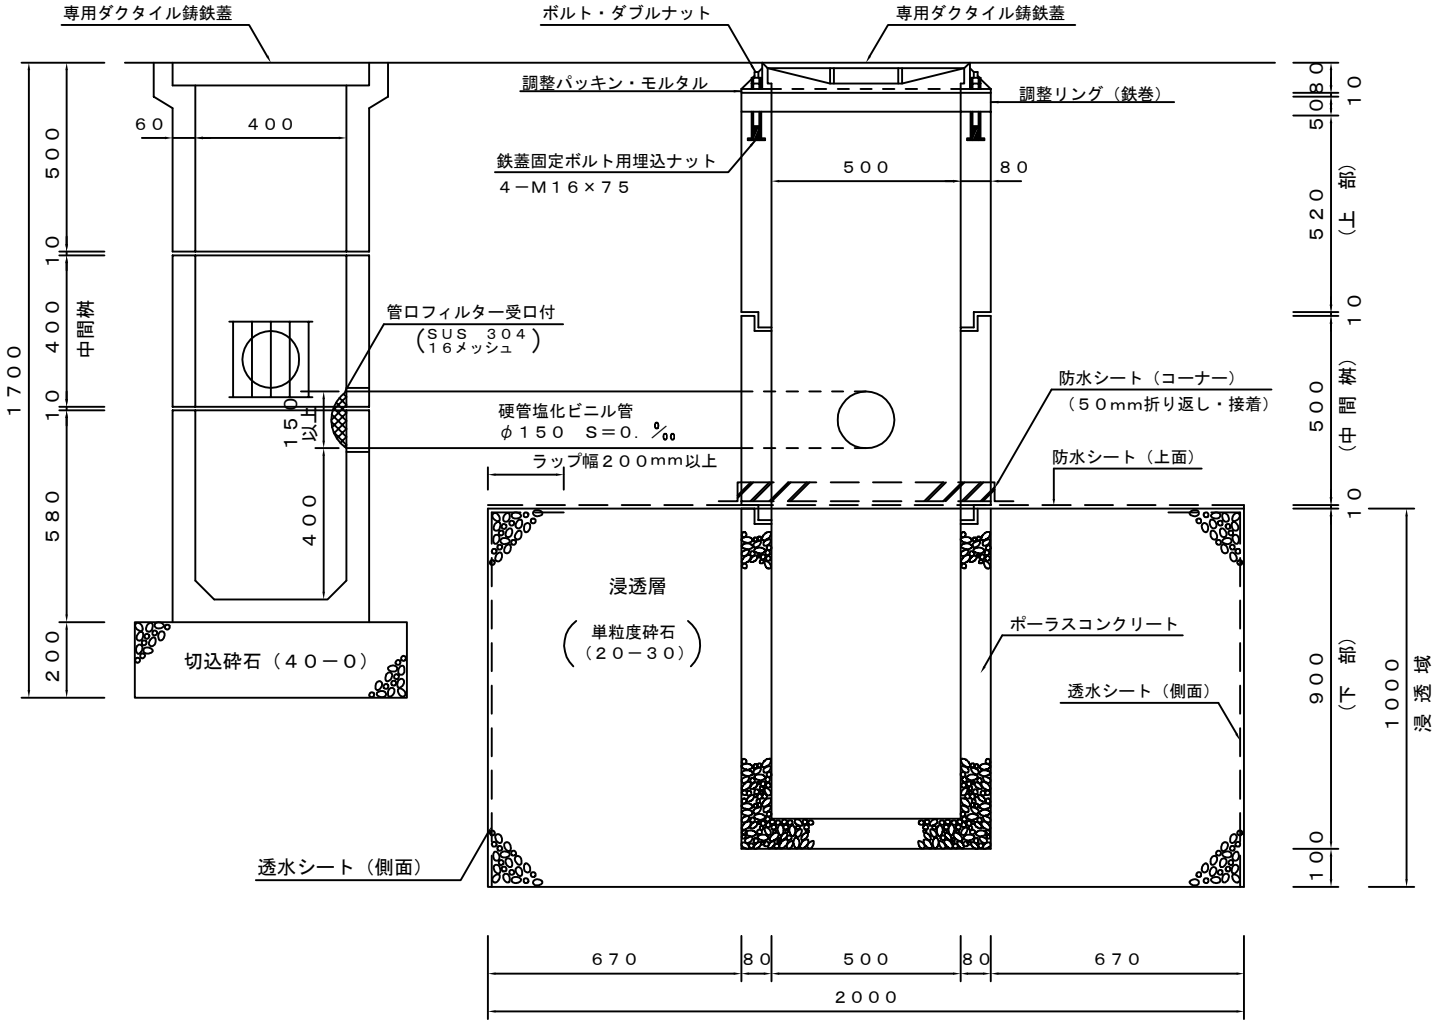

※1　溜桝（又は道路雨水桝）の基礎については、
「土木工事標準設計図集」による。（本図は溜桝用）

※2　浸透層（単粒度砕石）より上部は切込砕石（0－40）
で埋戻すこと。

※3　透水シートは、透水係数が0．5 cm／sec 以上での不織布とする。

※4　防水シートは土木用遮水シート（軟質塩化ビニル系　厚1．0mm以上）を用いる。

※5　浸透層の底部は、掘削底面保護のため、掘削底面を踏み固めたり、床ならし等の
底面排水能力を低減させることは行ってはならない。