




豊平川中継ポンプ場  
札幌市白石区北郷5条7丁目2-26

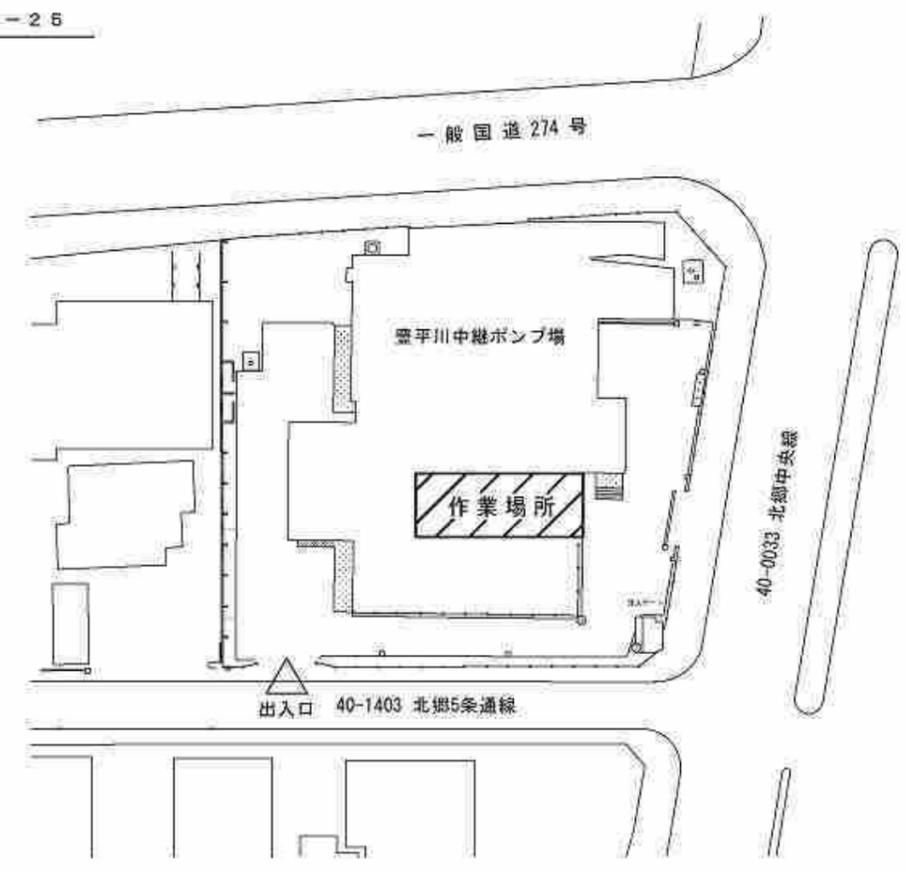

位置図 S=1:10,000


札幌市下水道河川局事業推進部 豊平川水処理センター				1/4
業務名	豊平川中継ポンプ場ほか1施設 高圧電気設備点検業務			
図面名	案内図(豊平川中継ポンプ場)			Scale — 令和3年9月
課長	係長	係	製図	

工事場所  
札幌市白石区菊水元町8条3丁目5番1号

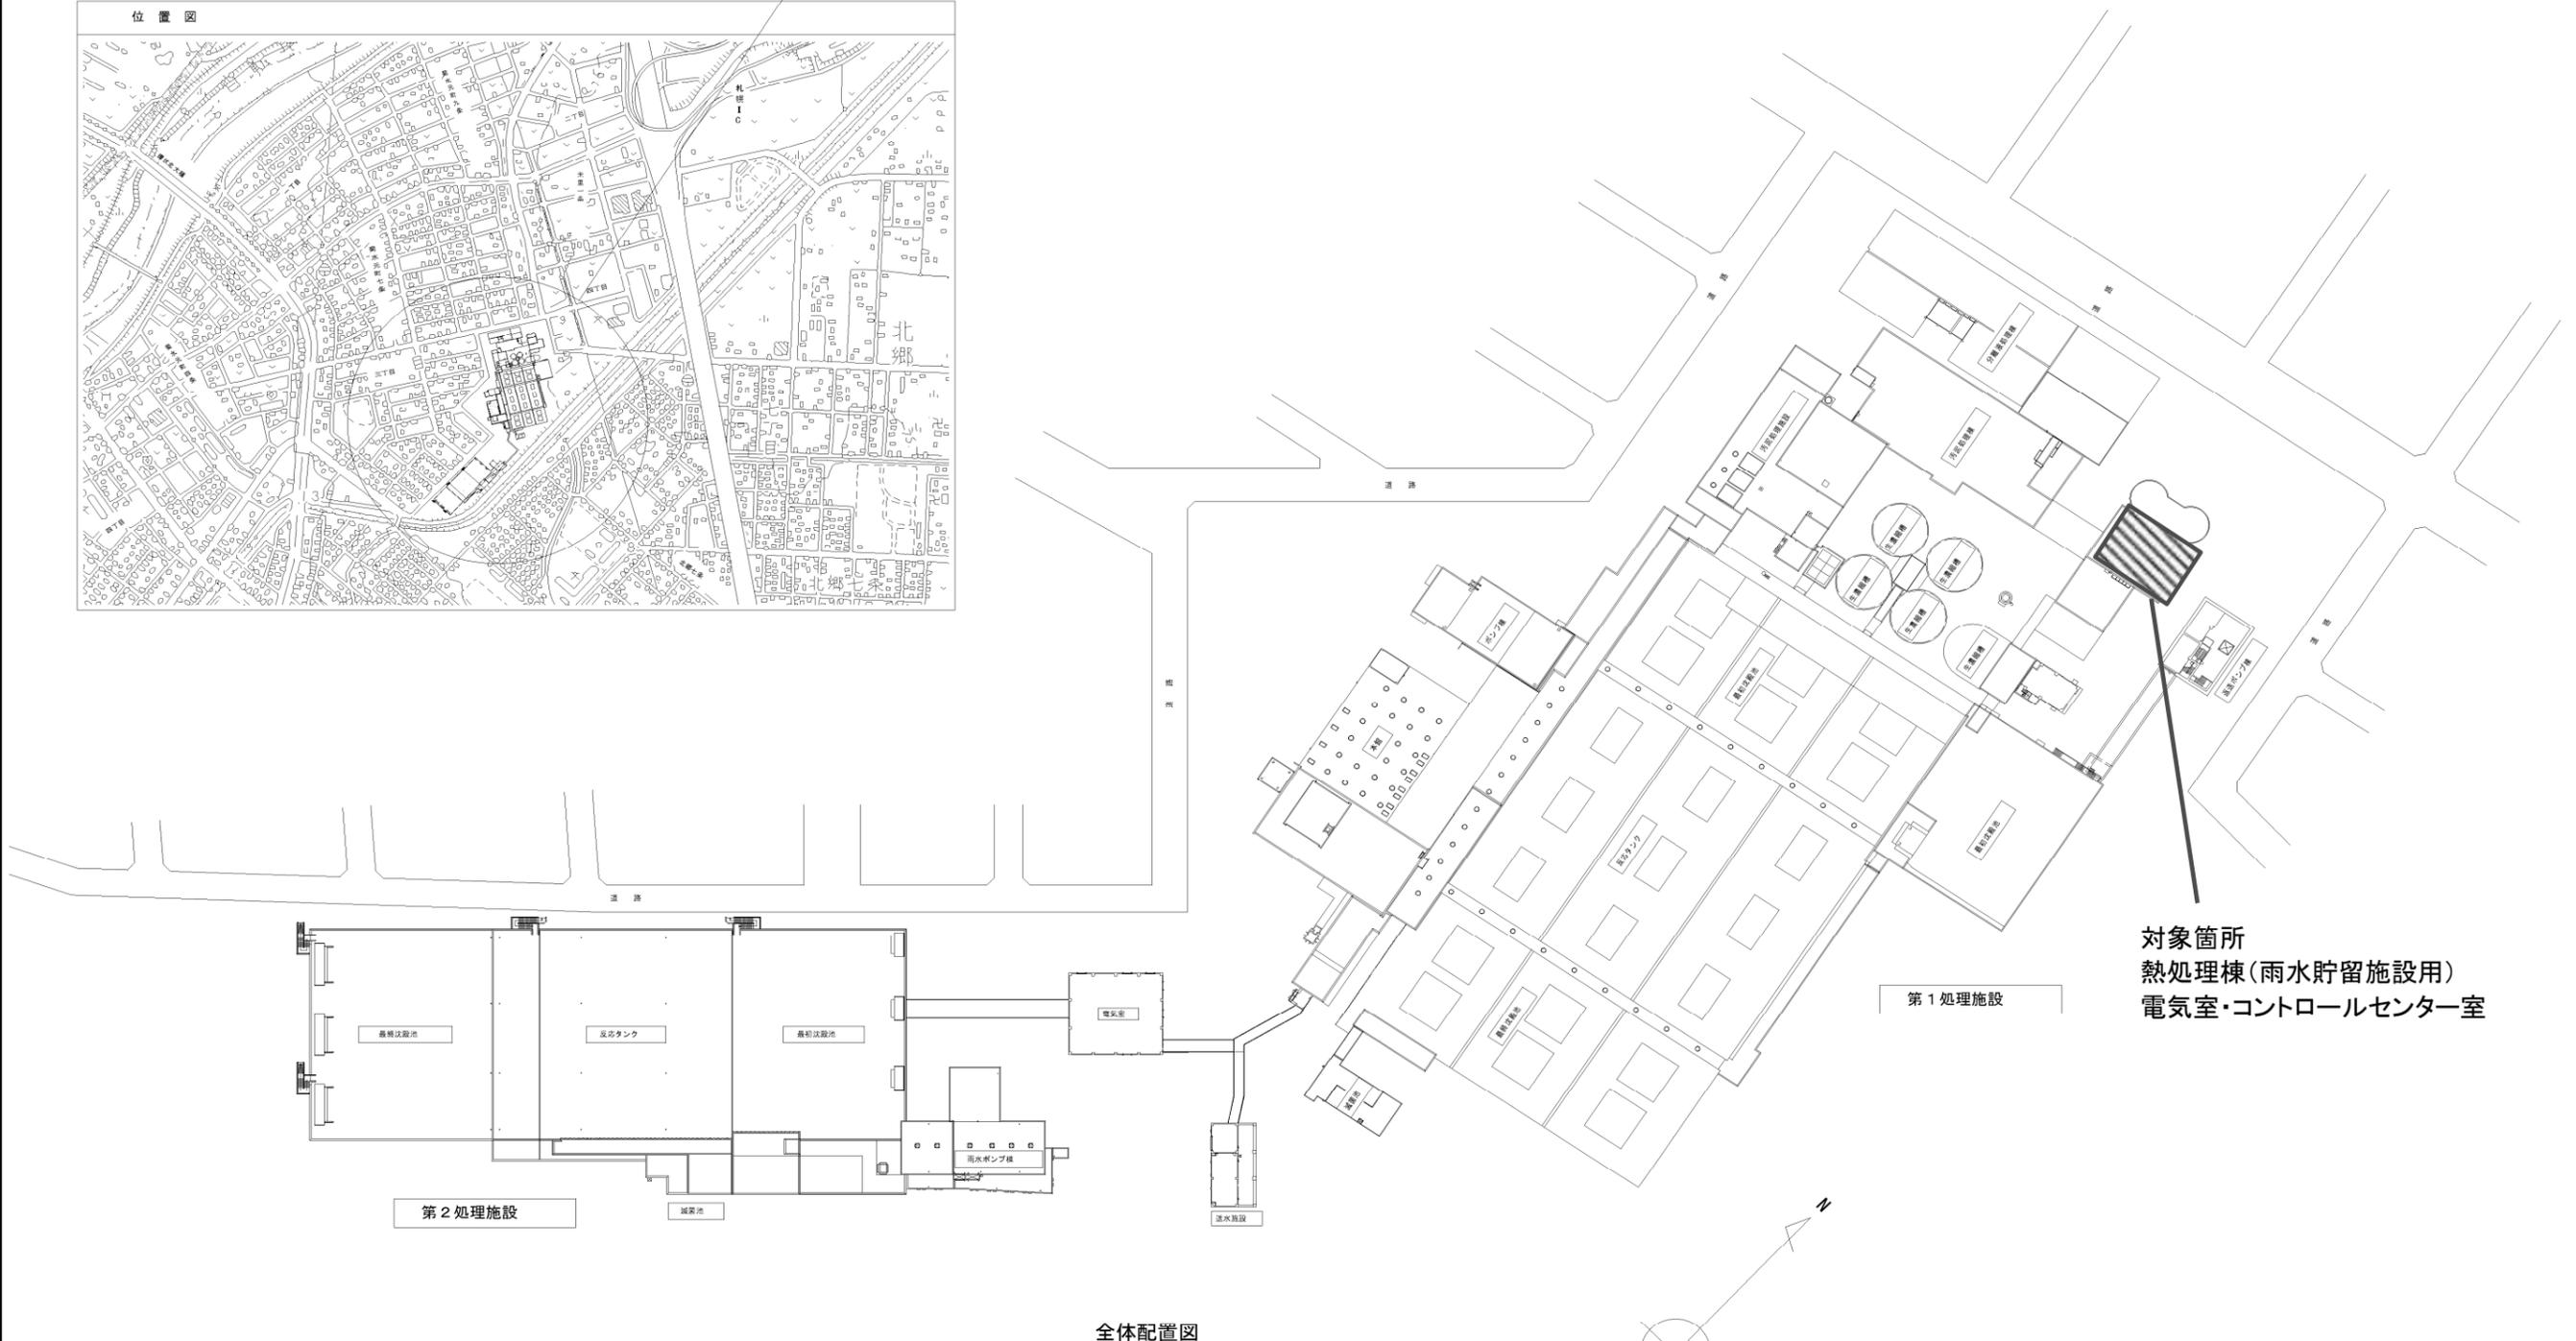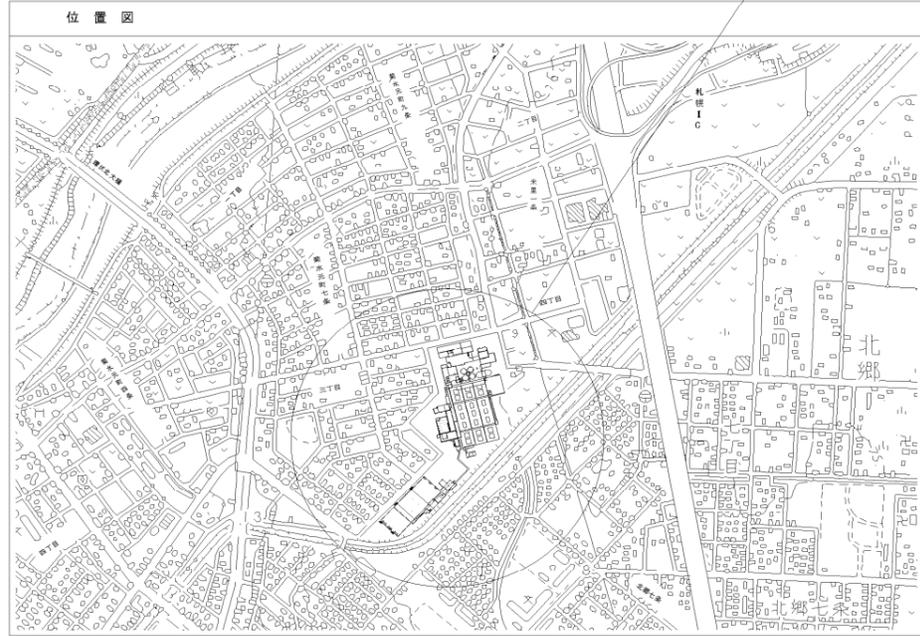


対象箇所  
熱処理棟(雨水貯留施設用)  
電気室・コントロールセンター室

札幌市下水道河川局事業推進部				2/4
豊平川水処理センター				
役務名	豊平川中継ポンプ場ほか1施設 高圧電気設備点検業務			Scale —
図面名	案内図(雨水貯留ポンプ施設)			
課長	係長	係	製図	令和3年9月

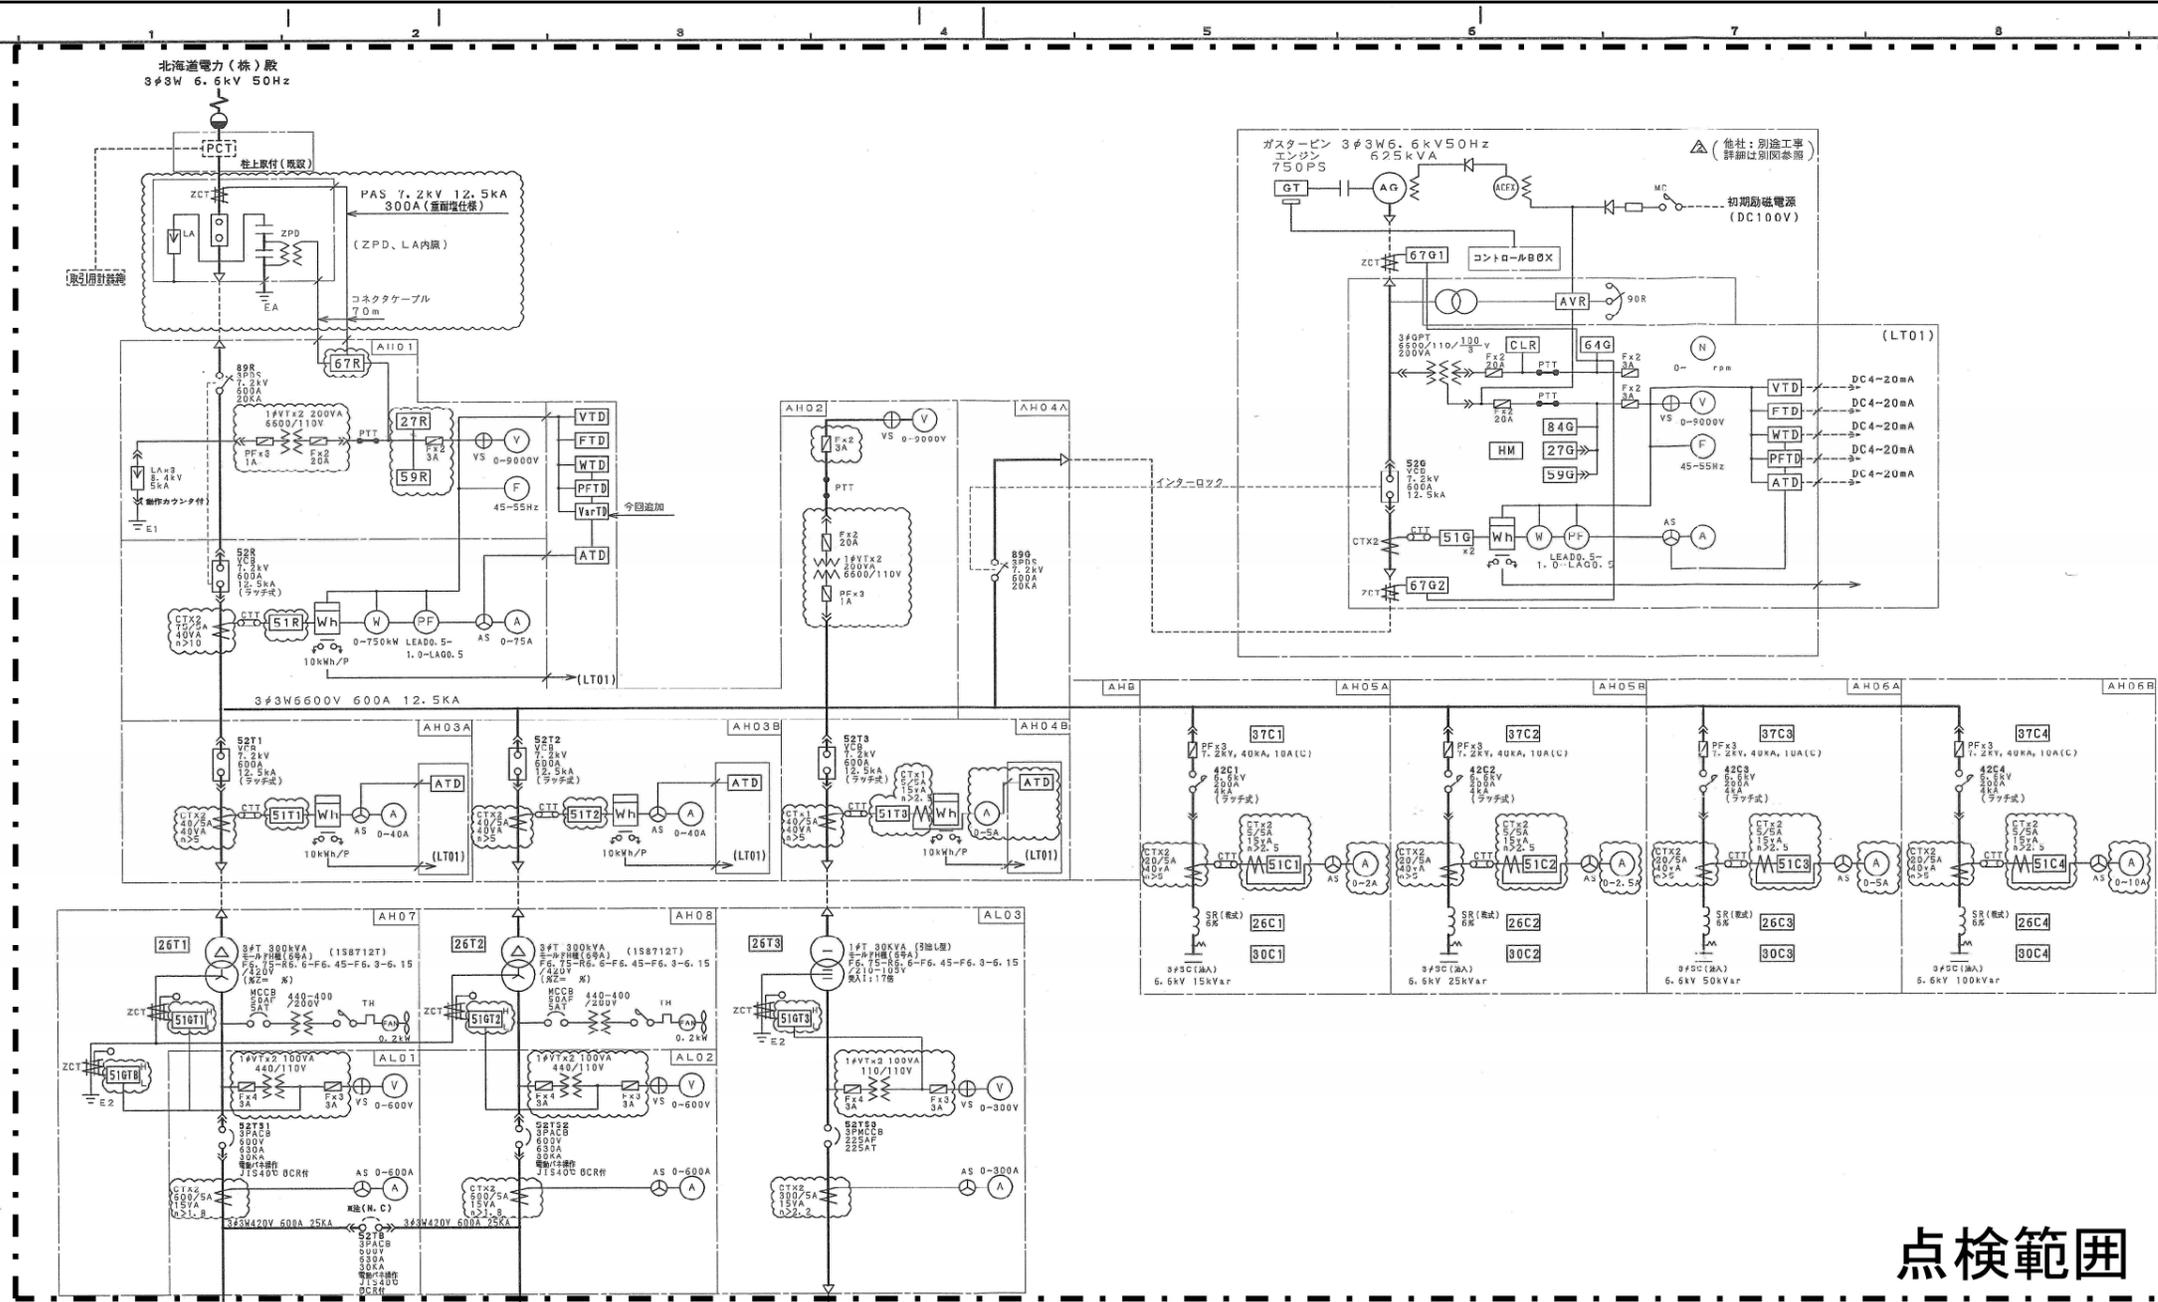

# 点検範囲




(※) 電動ポンプのリアクトル電機も考慮して検査する。

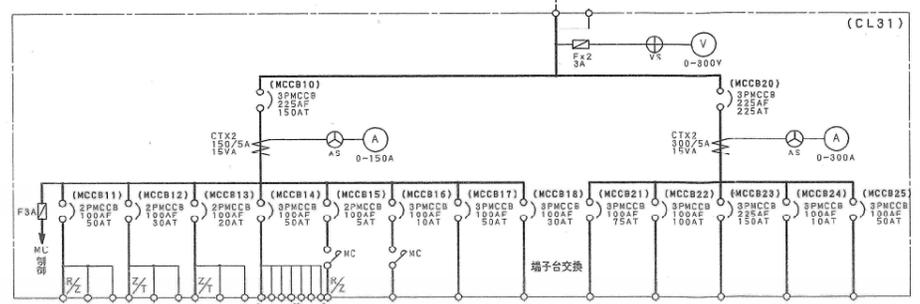

負荷名称	電圧	現番	現番	現番	11V規格	電動ポンプスペースヒータ	発電機	予備1	予備1+2	動力補助	工作用	待機電灯	排気機	予備2
ケーブルサイズ	CV2C-8"	CV2C-5.5"	CV2C-3.5"	CV2C-1.4"	CV2C-3.5"			2C-60	CV3C-1.4"	CV3C-2.2"	CV3C-6B"			
備考	1#100V	1#100V	1#100V	(500V+2)7#1#100V	1#100V	1#100V	1#100V	1#100V	1#100V	1#100V	1#100V	1#100V	1#100V	1#100V


札幌市下水道河川局事業推進部 豊平川水処理センター				3/4
業務名	豊平川中継ポンプ場ほか1施設 高圧電気設備点検業務			
図面名	豊平川中継ポンプ場単線結線図			Scale — 令和3年9月
課長	係長	係	製図	

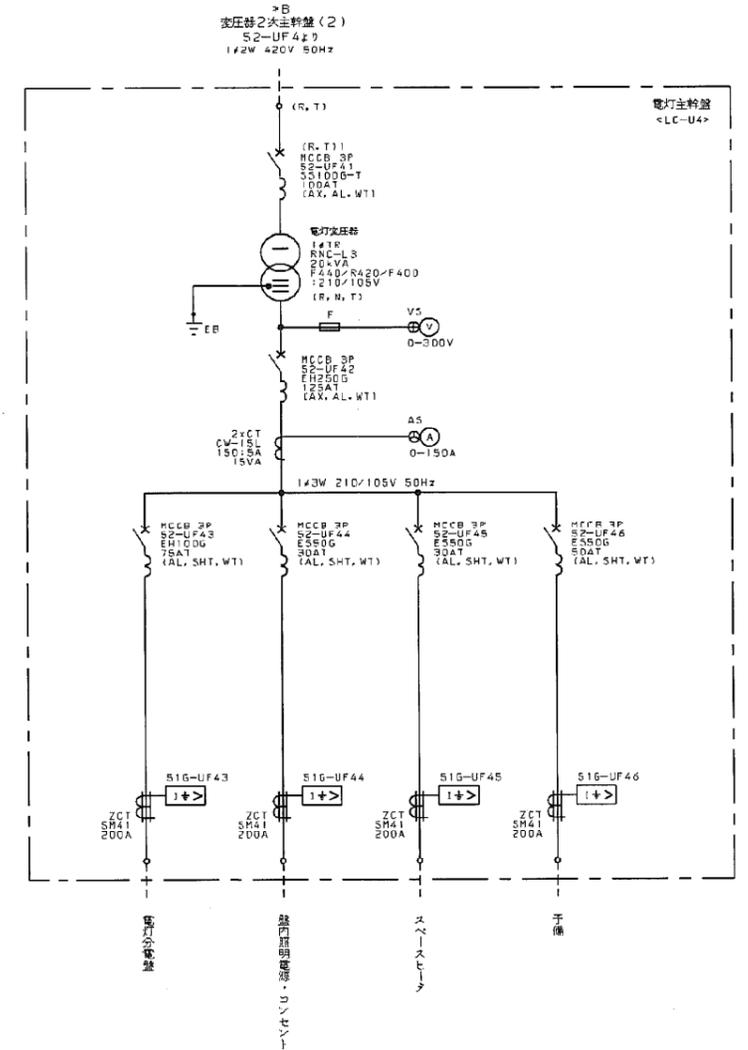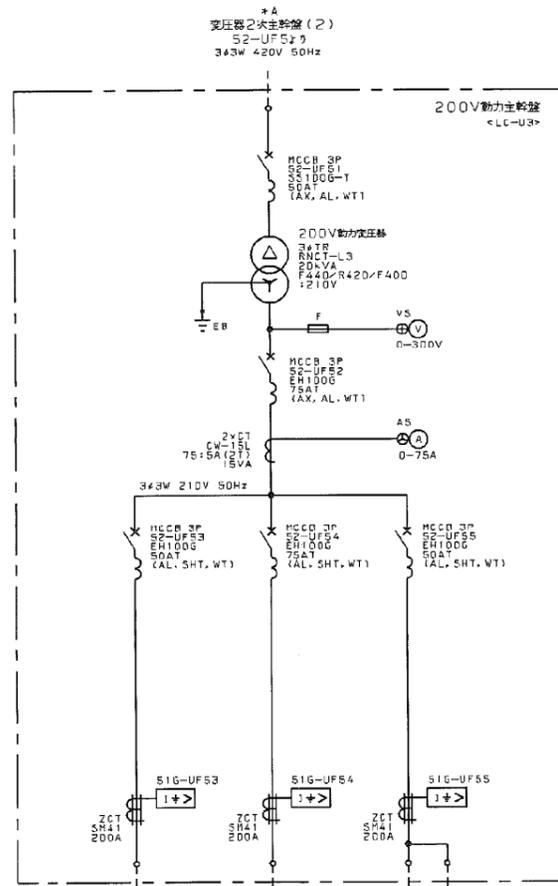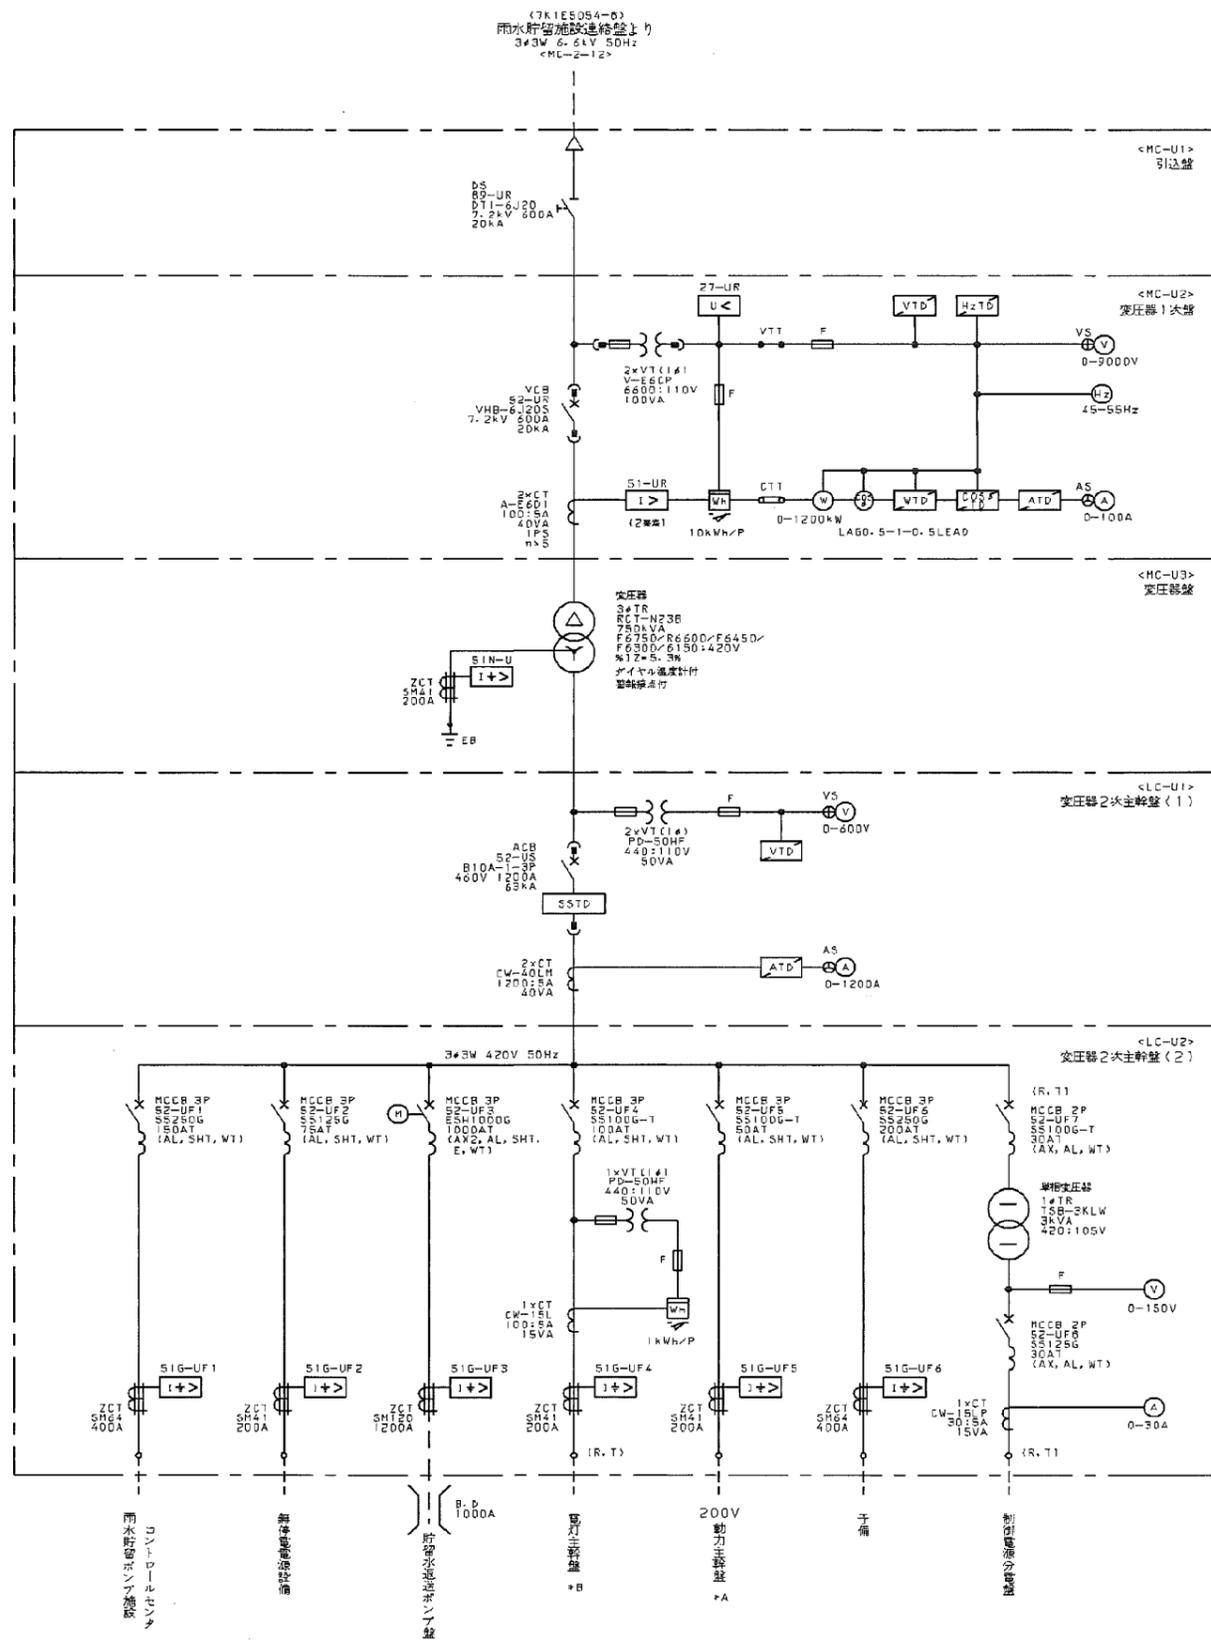

札幌市下水道河川局事業推進部				4/4
豊平川中継ポンプ場ほか1施設				
役務名	豊平川中継ポンプ場ほか1施設 高圧電気設備点検業務			Scale —
図面名	雨水貯留ポンプ施設単線結線図			
課長	係長	係	製図	令和3年9月