




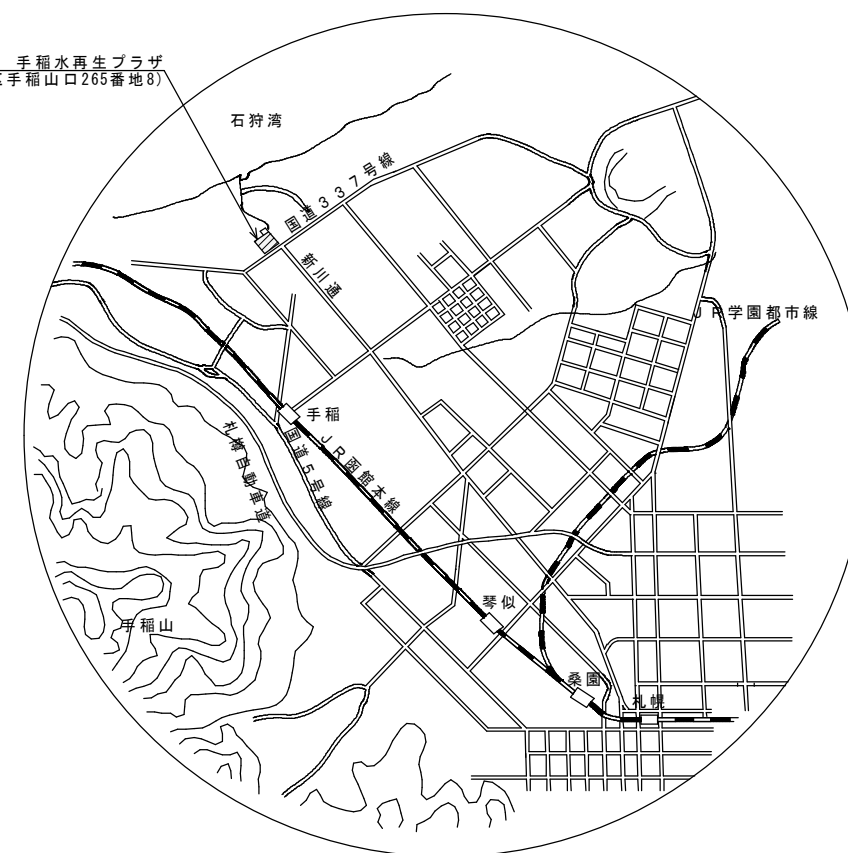


札幌市下水道河川局事業推進部	課 長	係 長	主 任	製 図	令和 4 年 4 月 作 製	工事名	手稲水再生プラザ 4 系No. 1 終沈メインコレクタ調査業務			図 1 / 7 番
						図面名	手稲水再生プラザ 案内図・配置図	縮 尺	F r e e	

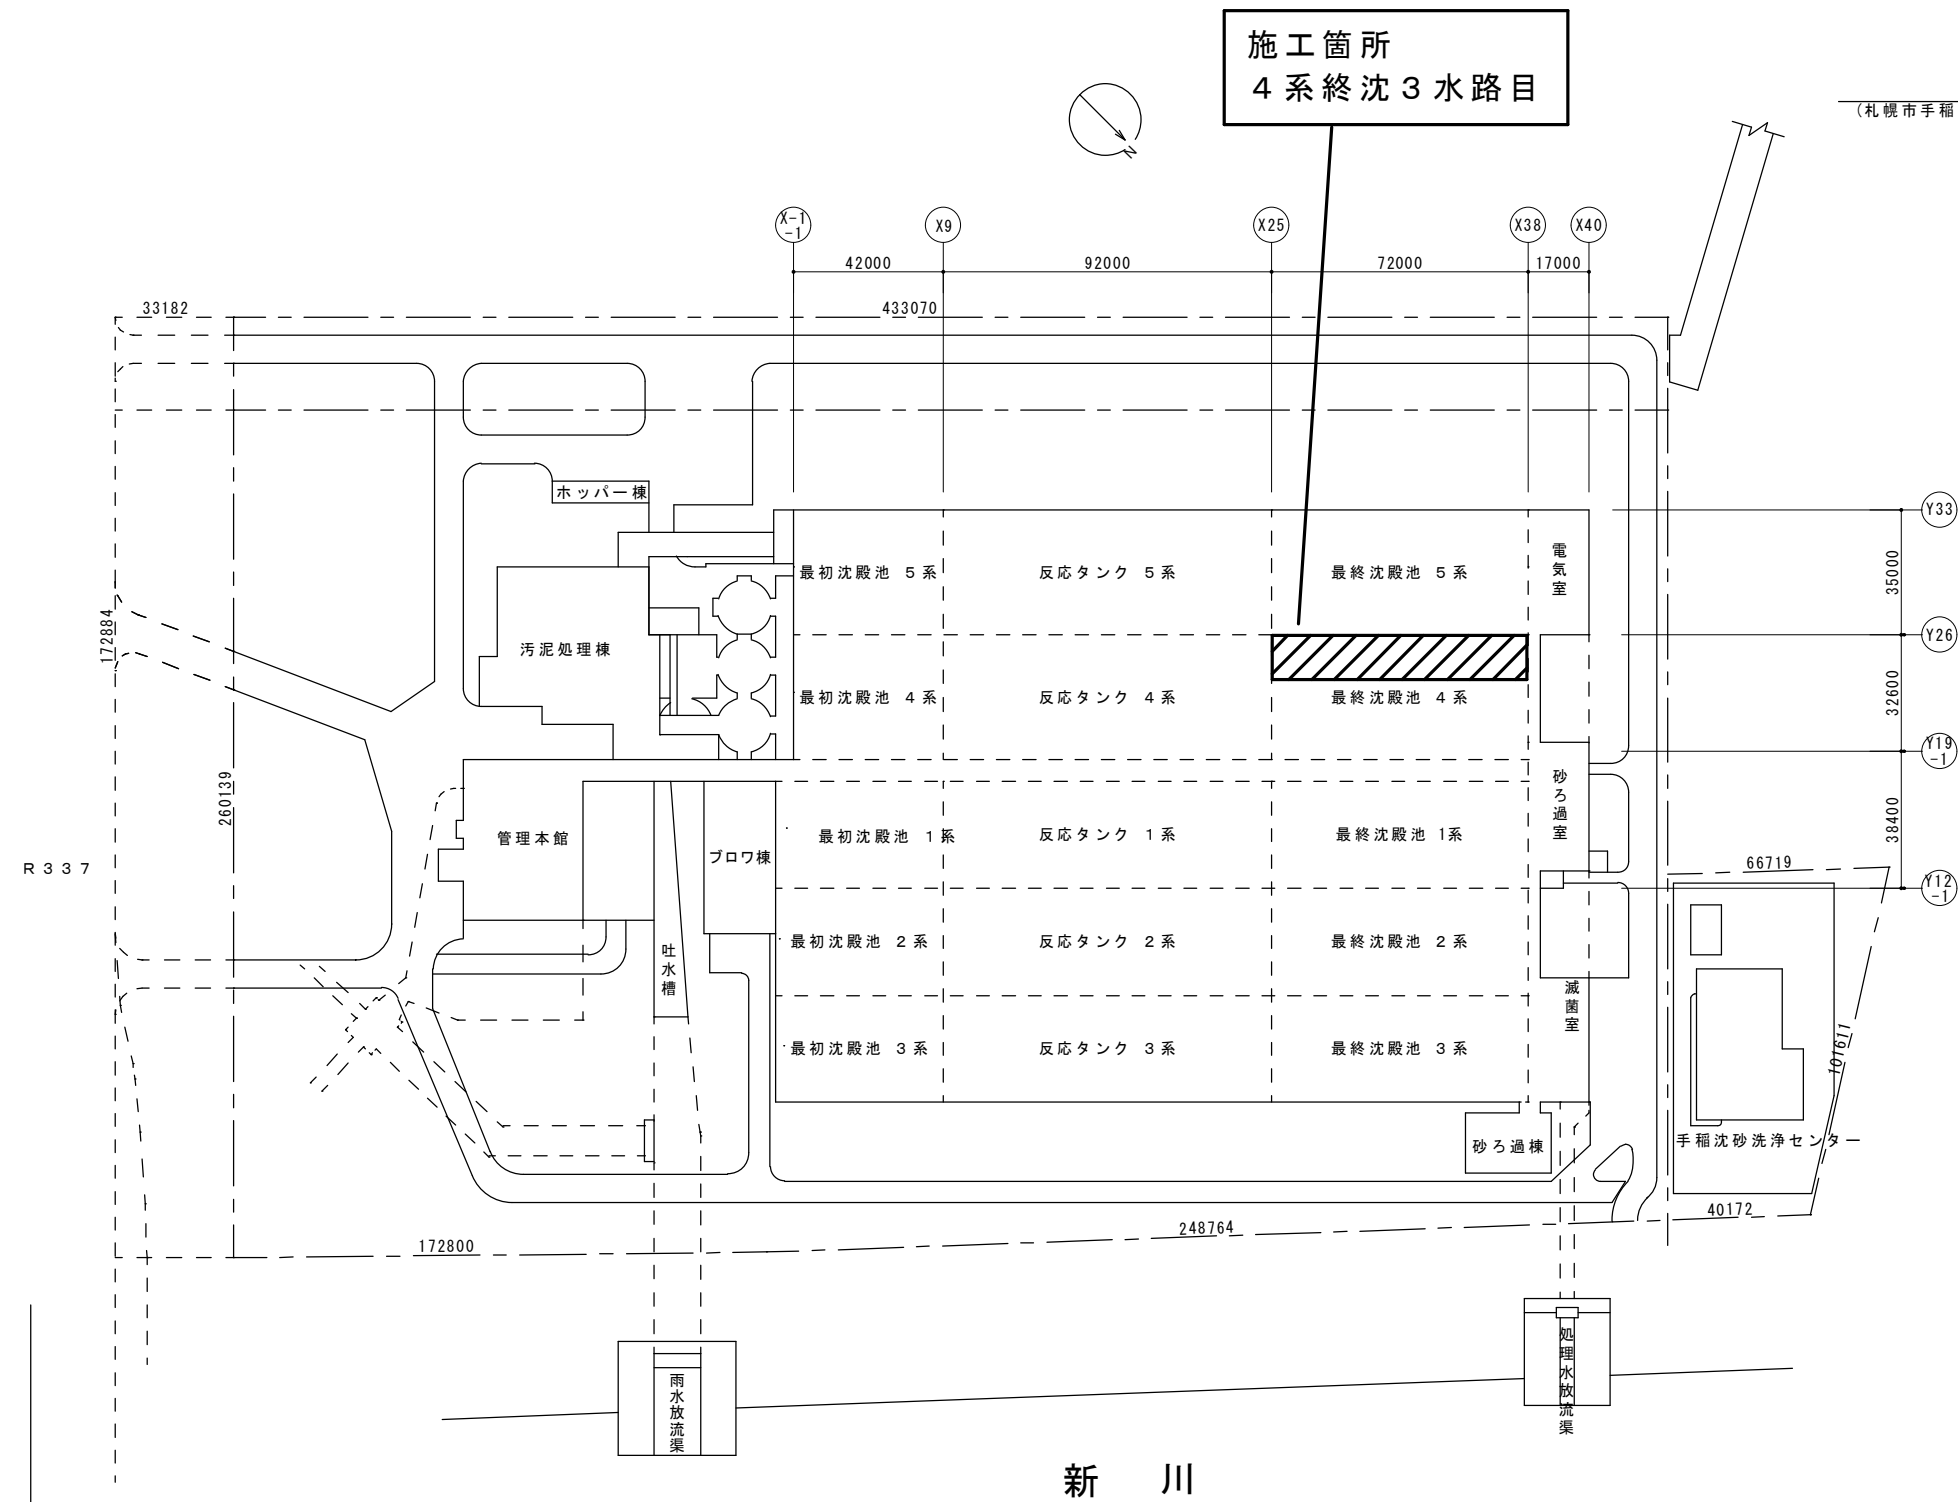

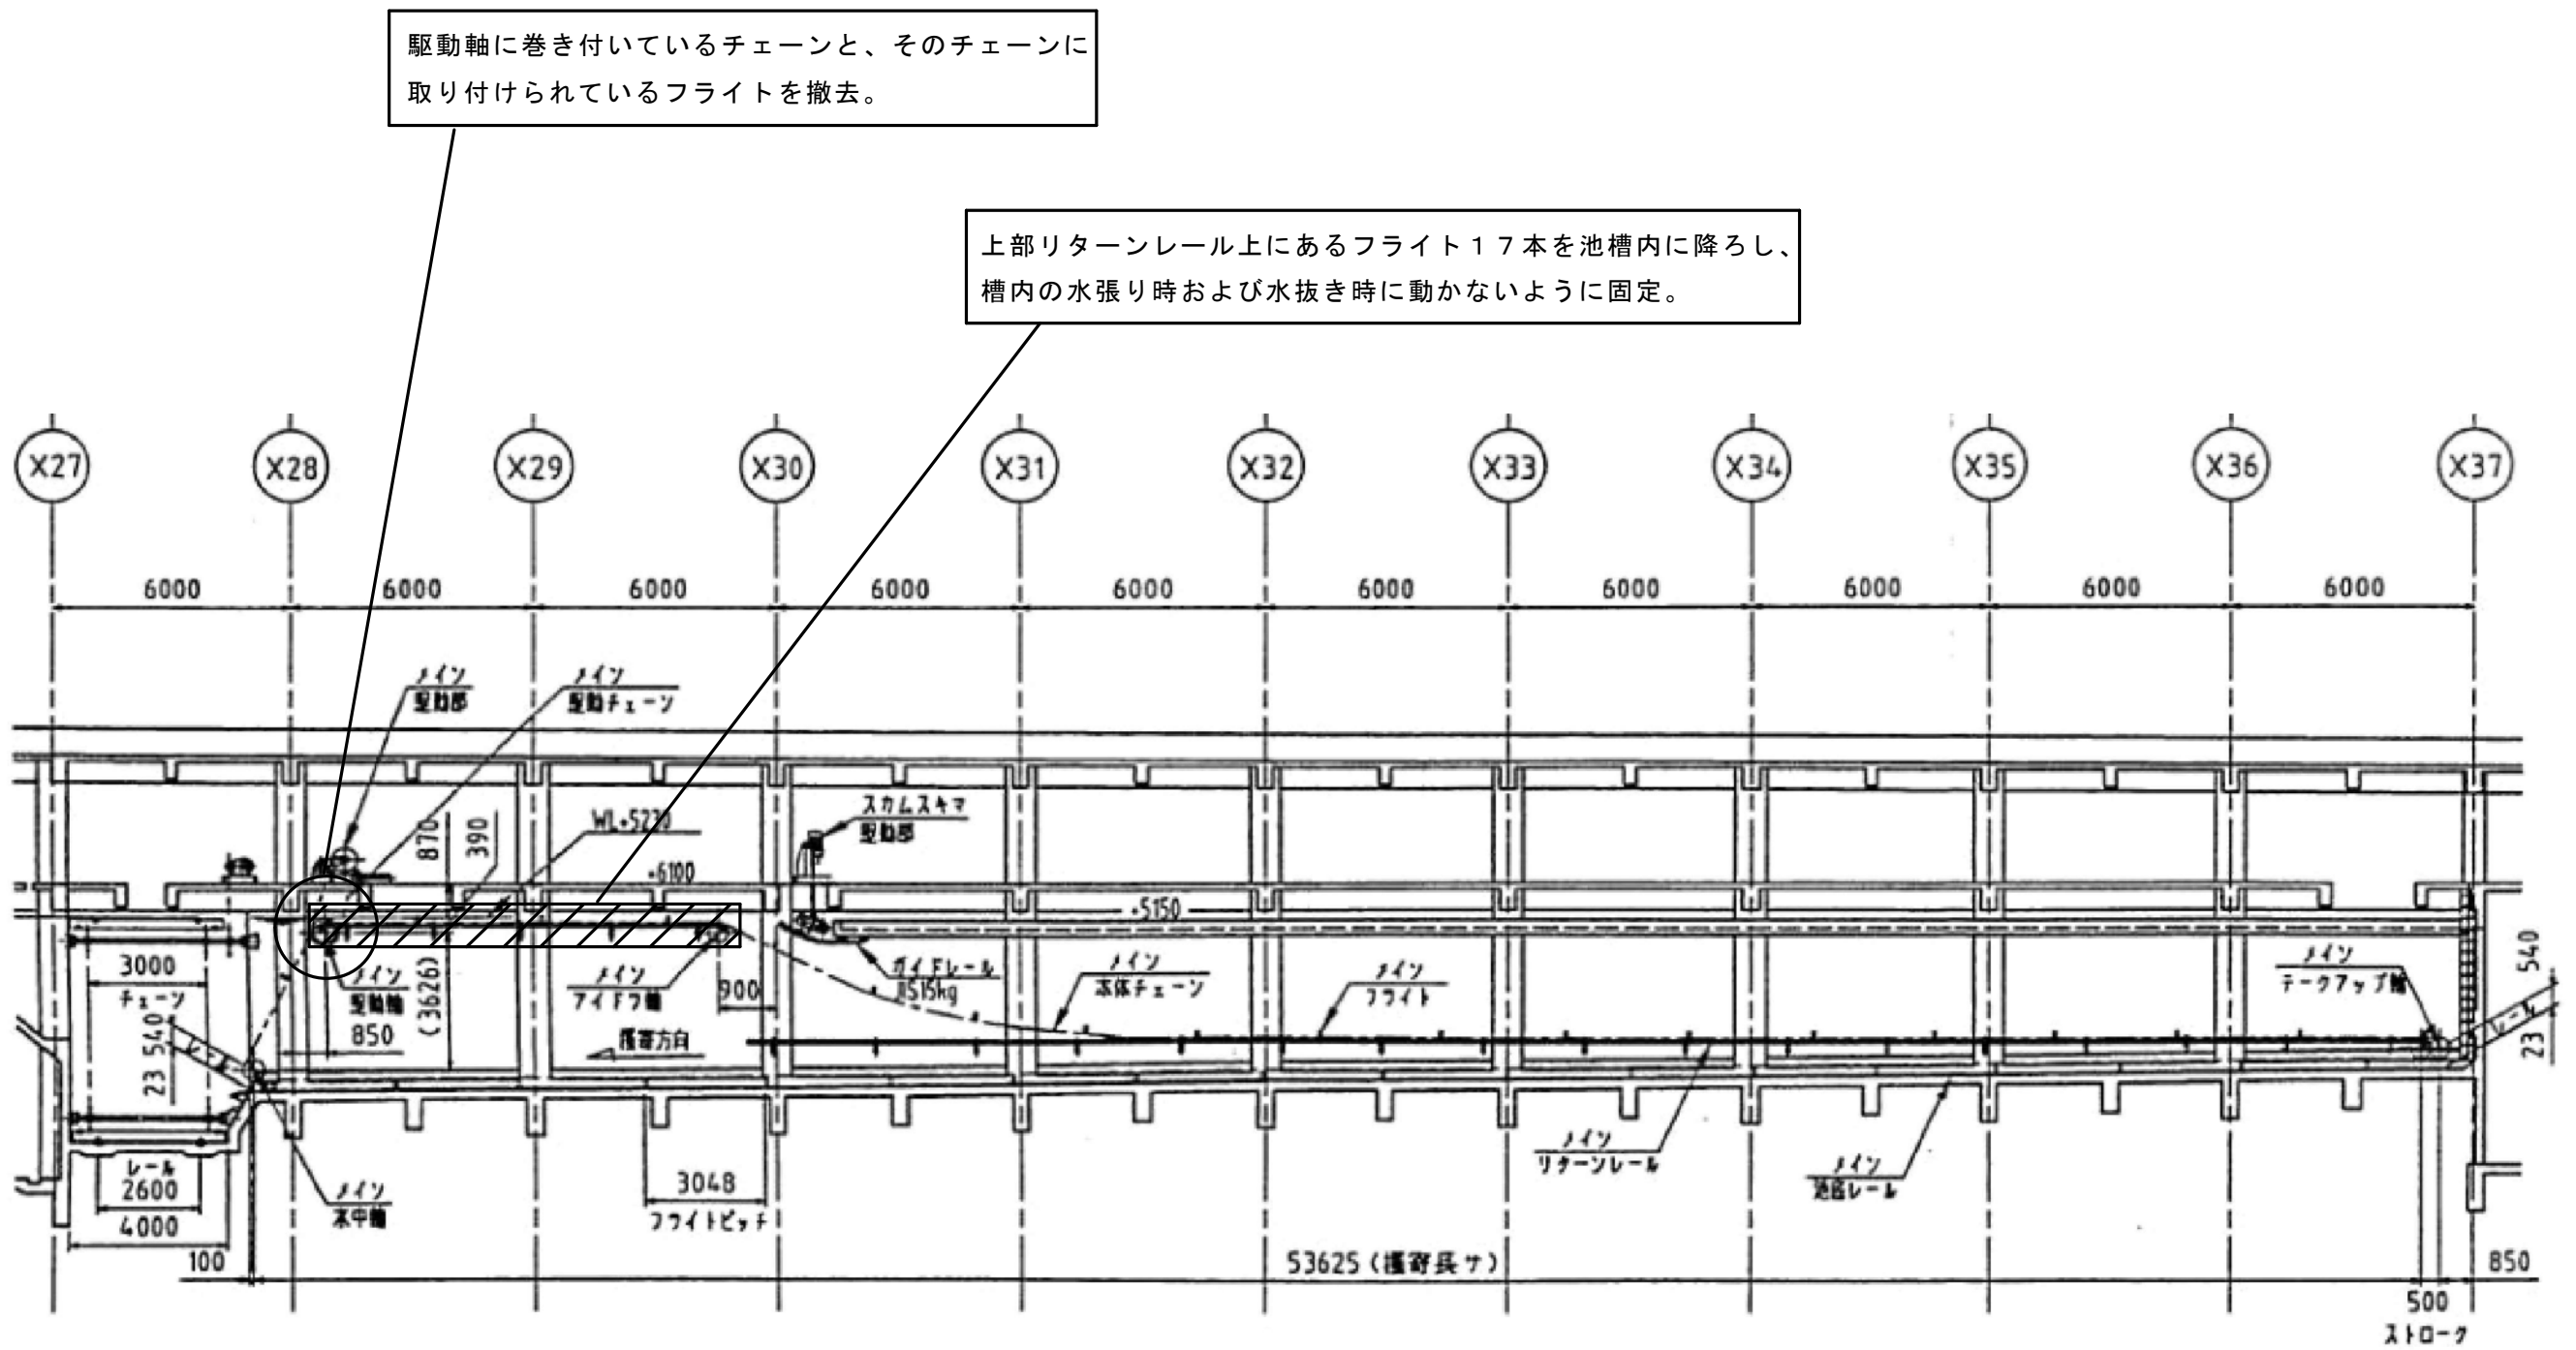


3 水路目

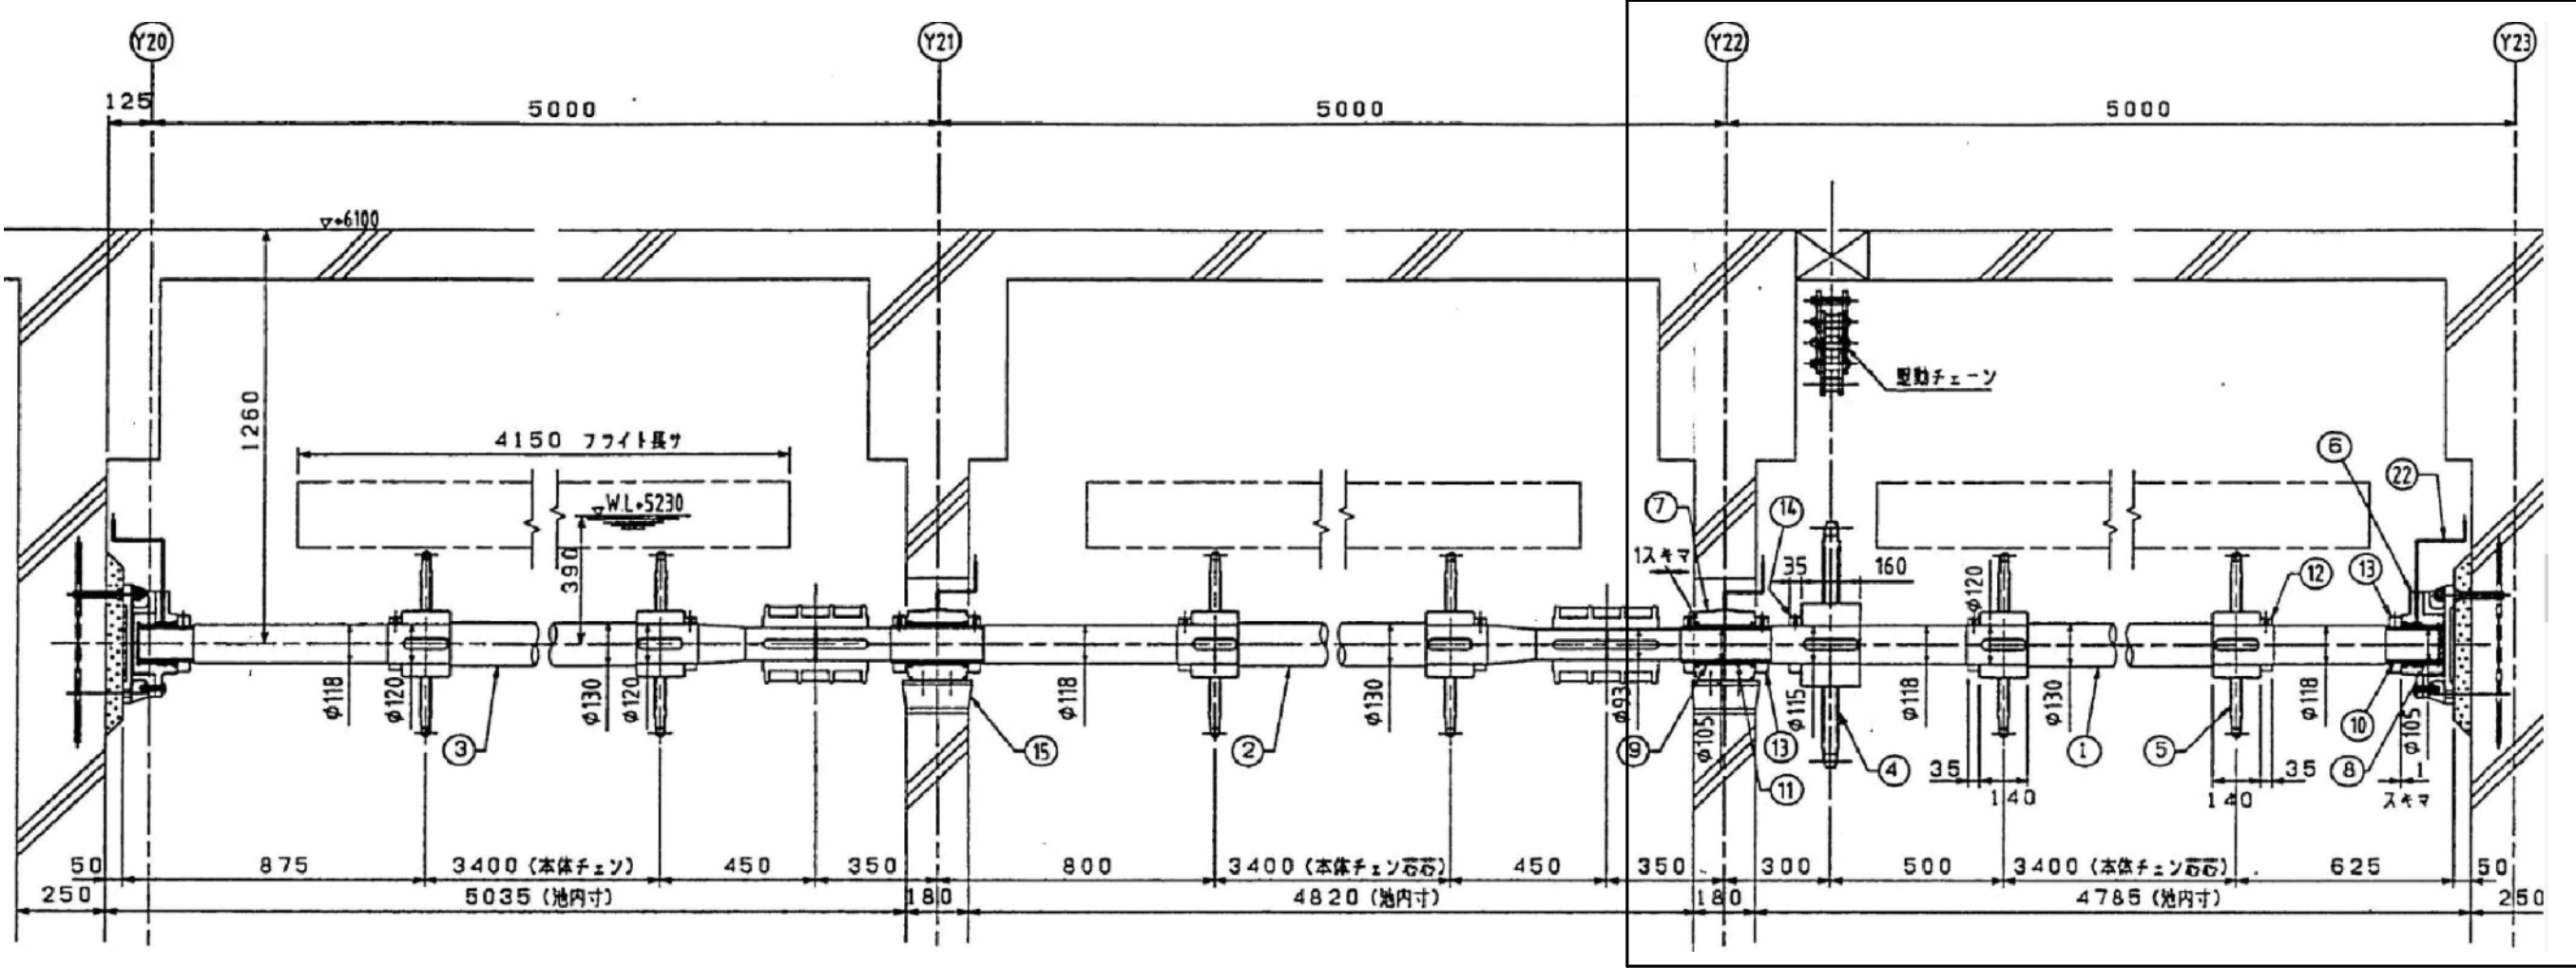

22	給油配管	被覆銅管	1 式				
21	給油口付カバー	SS400	6				
20	本体駆動スプロケット用スリーブ	SUS304	6				
19	本体駆動スプロケット用ブッシュ	CAC703	6				
18	水中軸受	FC200	6				
17	本体駆動スプロケット	FCD600/SCS-2	6			NT=11	
16	水中軸	S45C	3				
15	駆動軸受ブACKET	SS400	2				
14	カバー (C)	FC200	1				
13	カバー (B)	FC200	12				
12	カバー (A)	FC200	6				
11	駆動軸受用スリーブ	SUS304	2				
10	駆動軸受用スリーブ	SUS304	2				
9	駆動軸受用ブッシュ	CAC703	2				
8	駆動軸受用スリーブ	CAC703	2				
7	駆動軸受	FC250	2				
6	駆動軸受	FC250	2			軸受台は既設活用	
5	駆動スプロケット	FCD600/SCS-2	6			NT=11	
4	駆動スプロケット	SCS-2	1			#200,NT=35	
3	駆動軸 (C)	S45C	1				
2	駆動軸 (B)	S45C	1				
1	駆動軸 (A)	S45C	1				
番号	名 称	材 料	数 量	単 計	備 考	注 記	
			重量 (kg)				




○：調査対象（3 水路目分のみ）

3 水路目

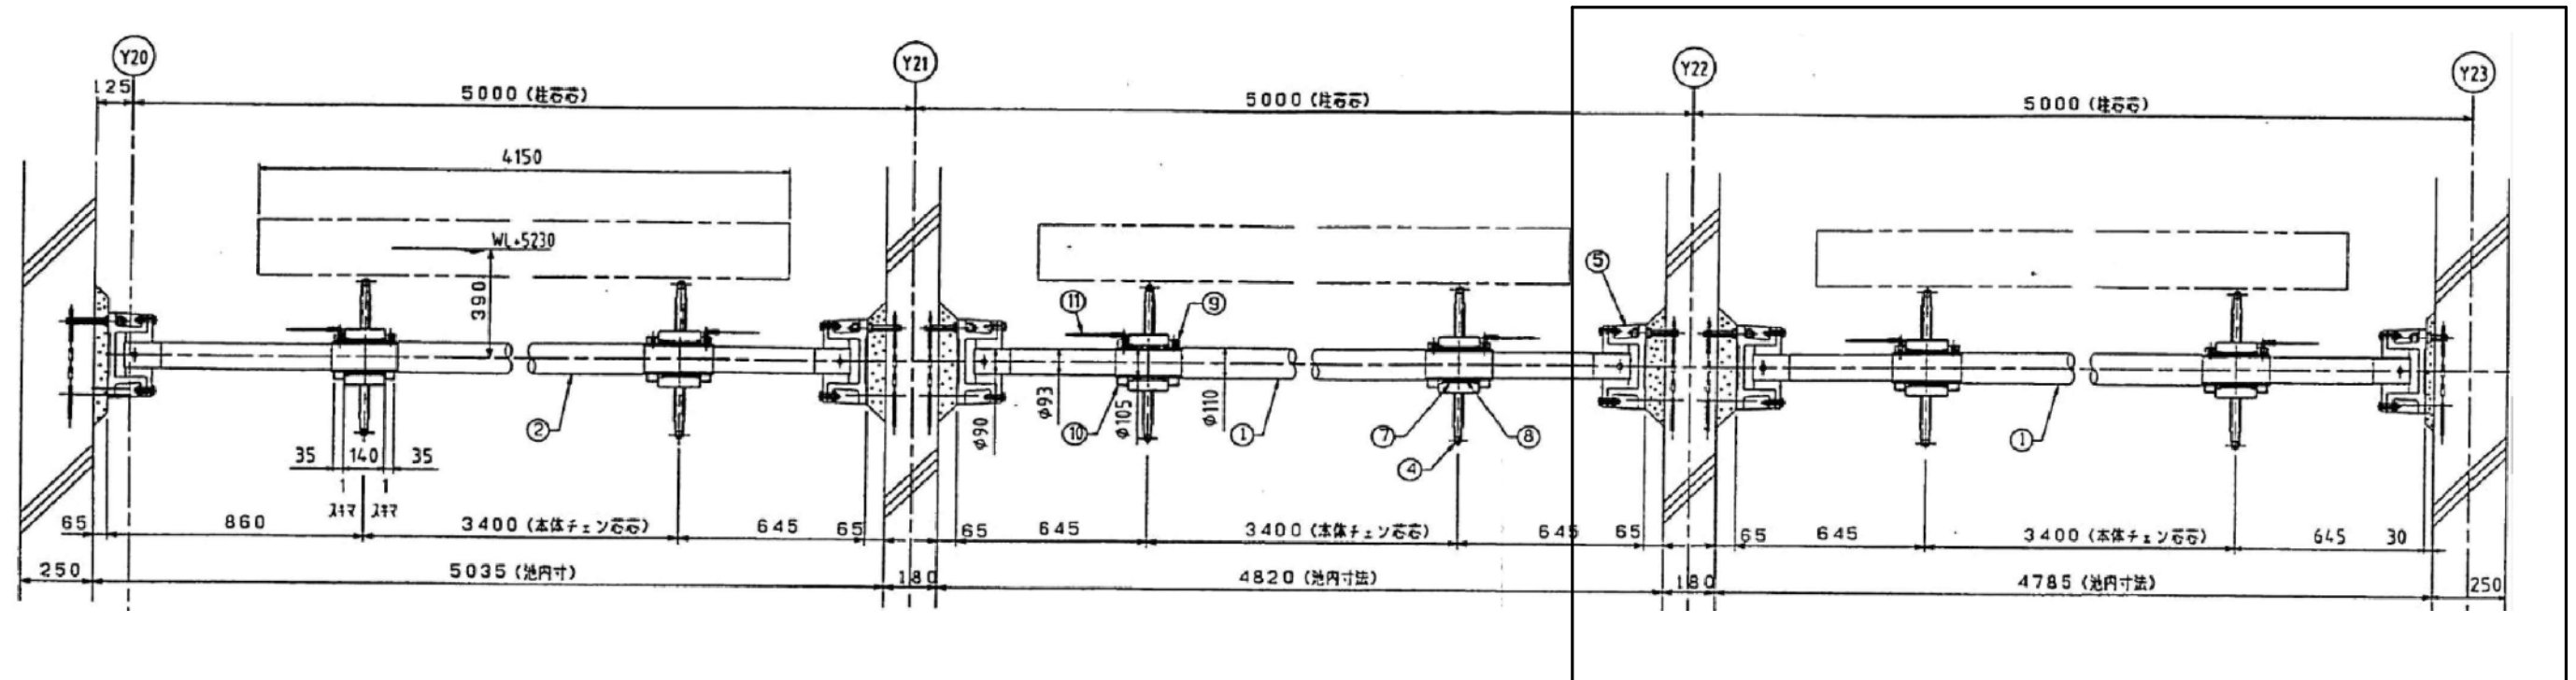


11	給油配管	被覆銅管	1式					
10	給油口付カラー	SS400	12					
9	カラー	SS400	12					
8	スリーブ	SUS304	12					
7	ブッシュ	CAC703	12					
6	テークアップ軸受	FC200	6					
5	固定軸受	FC200	6					
4	揺動スプロケット	FCD600/SCS-2	12				NT=11	
3	テークアップ軸	S45C	3					
2	アイドワ軸(B)	S45C	1					
1	アイドワ軸(A)	S45C	2					
番号	名 称	材 料	数量	単	計		備 考	ミ ニ マ ム
				量	(kg)			


○：調査対象（3水路目分のみ）

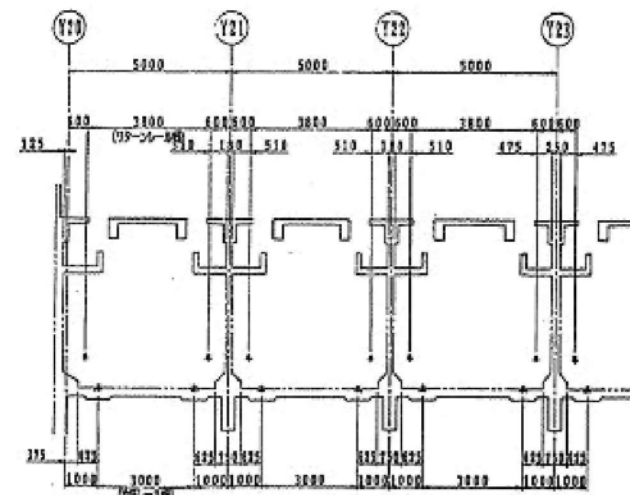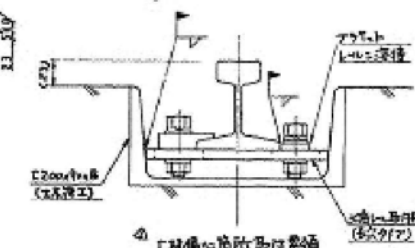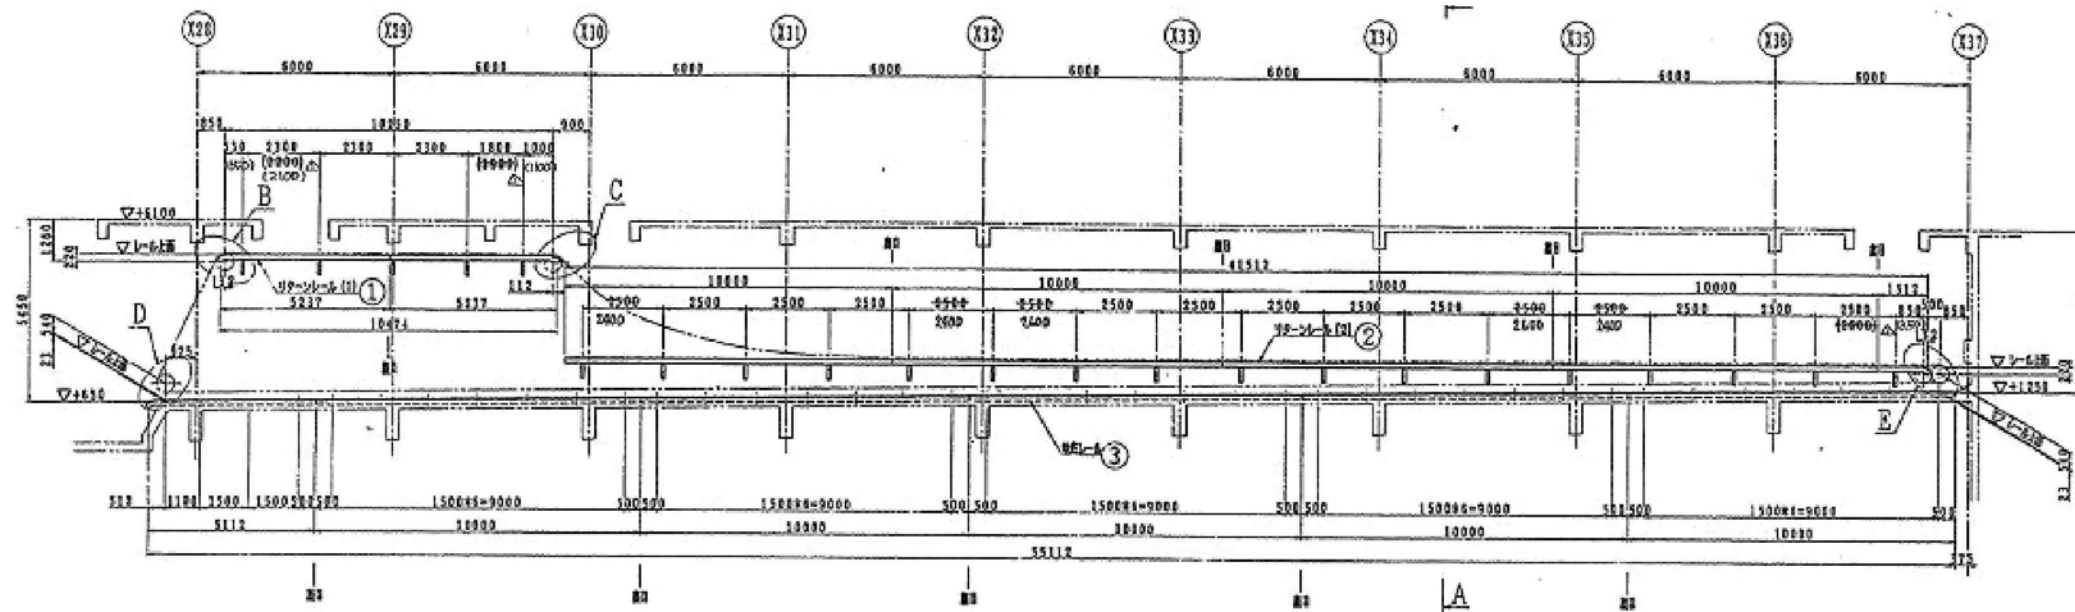


A-A断面図

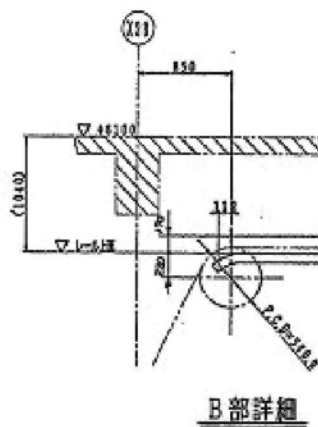

B部詳細

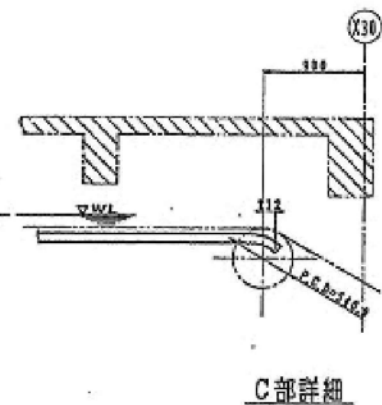



C部詳細

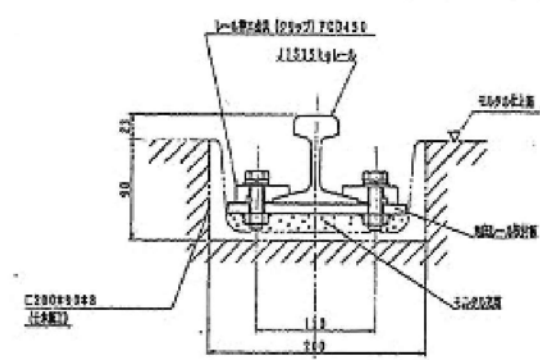


地底レール取付詳細 (S=1/3) (標準)

セパレータ
面比合比 1:3 (面積1㎡当りセパレータ40個設置、排水1.05㎡)

注) プラケット用アンカーノ干渉を防ぐ為、() 内寸法で
各位置に位置ラズラスコト。

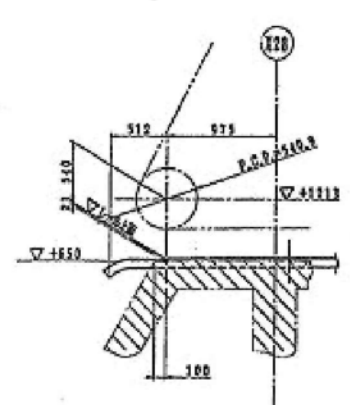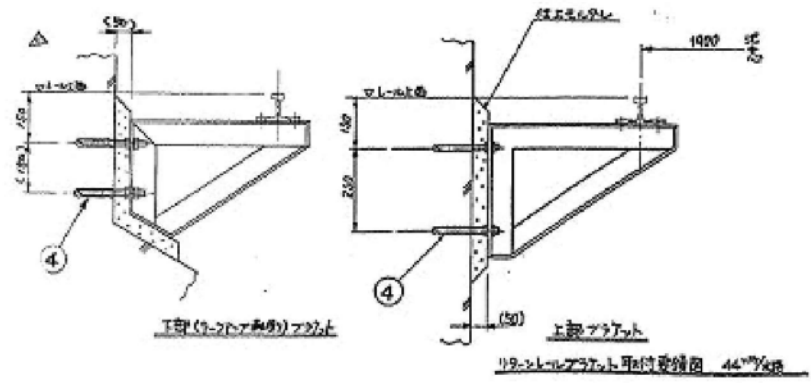




D部詳細

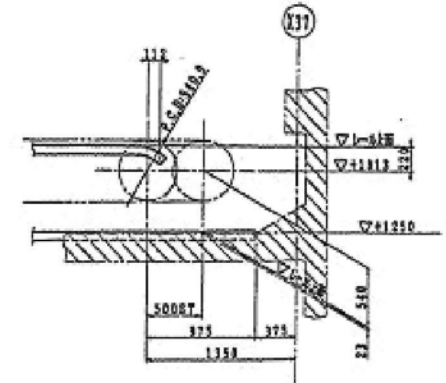

E部詳細

4	分岐カネツ管 2-N.W.SW	264	SUS304	M16
3	地底レール	6	レール鋼	JIS15kgレール
2	リターンレール (2)	6	レール鋼	JIS15kgレール
1	リターンレール (1)	6	レール鋼	JIS15kgレール

○ : 調査対象 (3水路目分のみ)

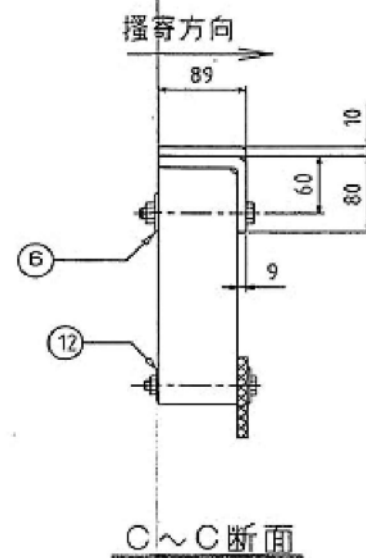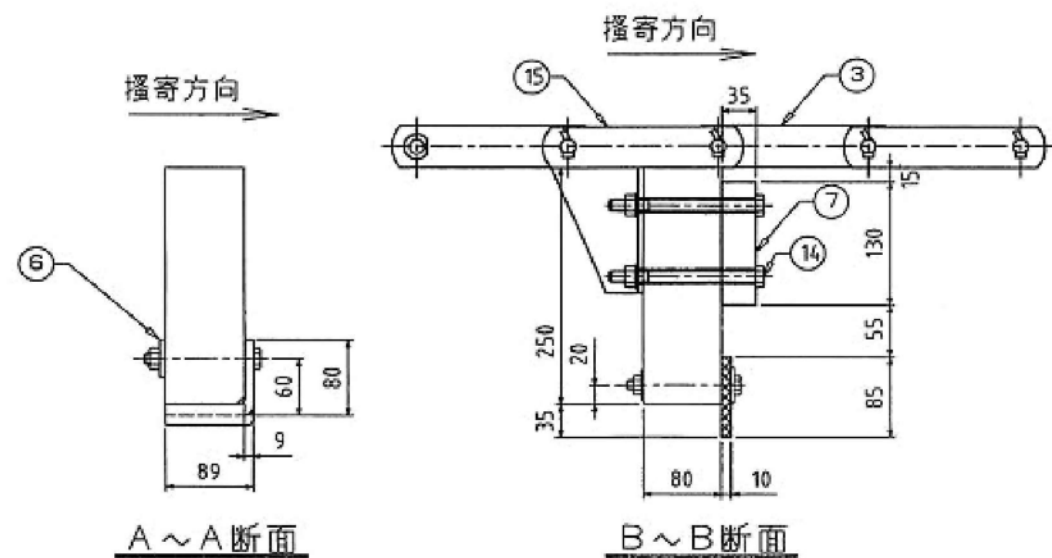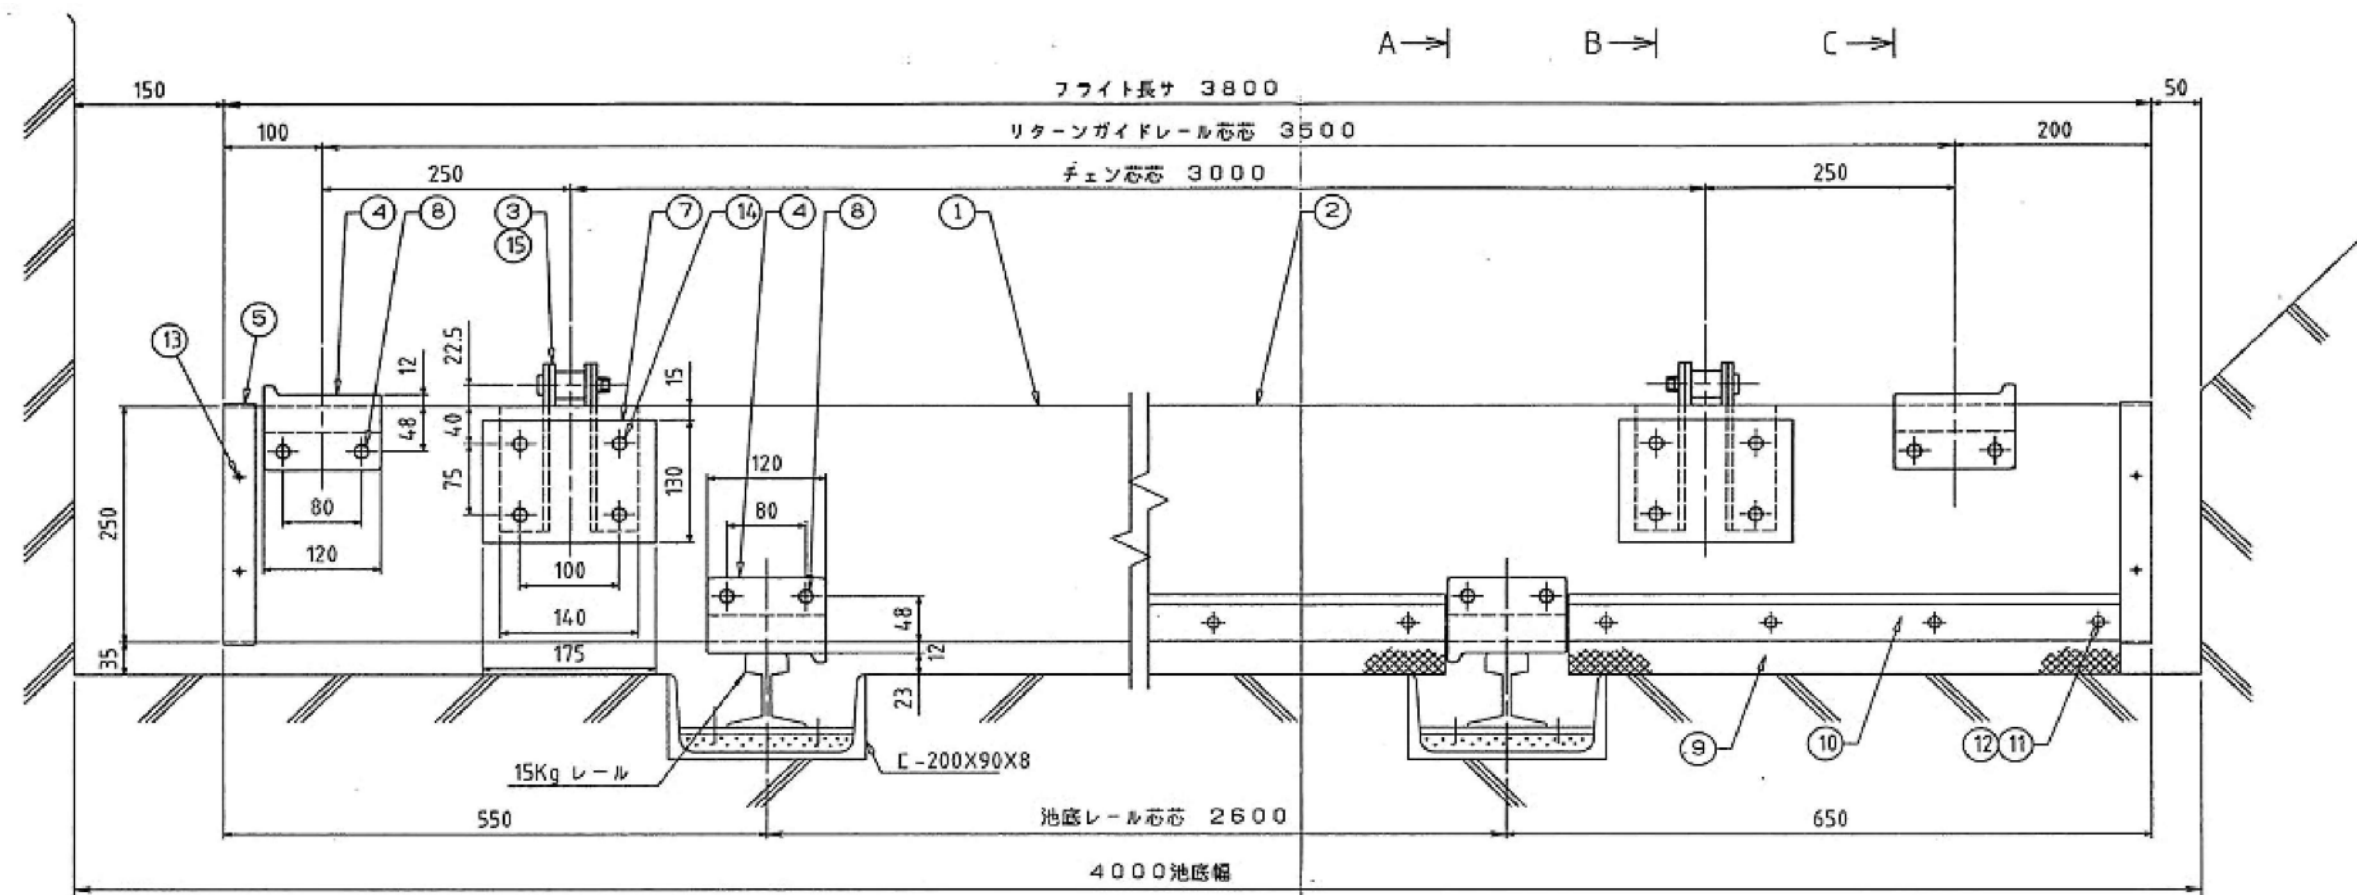

15	アタッチメント	SUS403	36	リツク	SF-4	
14	ボルト、ナット、平座金	SUS304	144		M12x150L	
13	十字穴付丸ネジ	SUS304	144		呼び径4.5x25L	
12	平座金(大型角)	SUS304	42		M10用	
11	ボルト、ナット	SUS304	42		M10x110L	
10	ゴム板用当板	SUS304	1式		FB38x3	
9	ゴム板	ネオプレンゴム	1式		10T	
8	ボルト、ナット	SUS304	144		M12x110L	
7	浮上防止ウエイト	SUS304	36			
6	シュー用当板	SUS304	72			
5	バンド	SUS304	36		FB32x3	
4	シュー	FC200	72		半数勝手反対	
3	揺寄チェーン	SUS403	324	リツク	10ton	
2	フライト(B) 80W x 250H x 3800L (ゴム板付)	米楯	2			
1	フライト(A) 80W x 250H x 3800L	米楯	16			
番号	名 称	材 料	数 量	単 位	計 量 (kg)	備 考

注 記
1. 水中部のボルト・ナット類は、SUS304とする。