


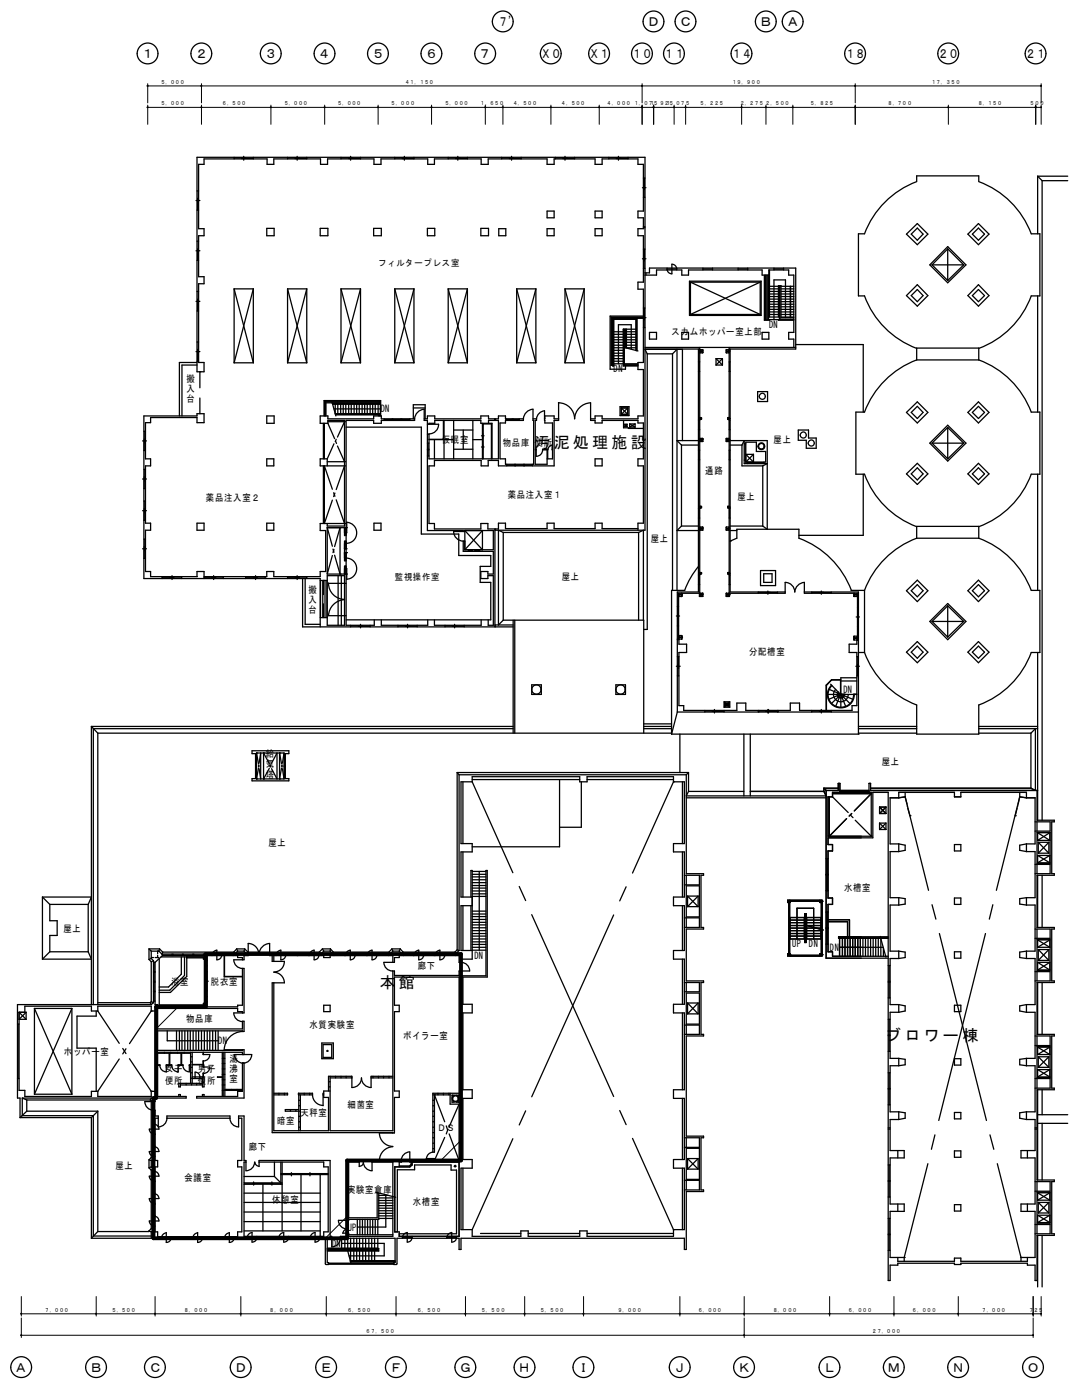


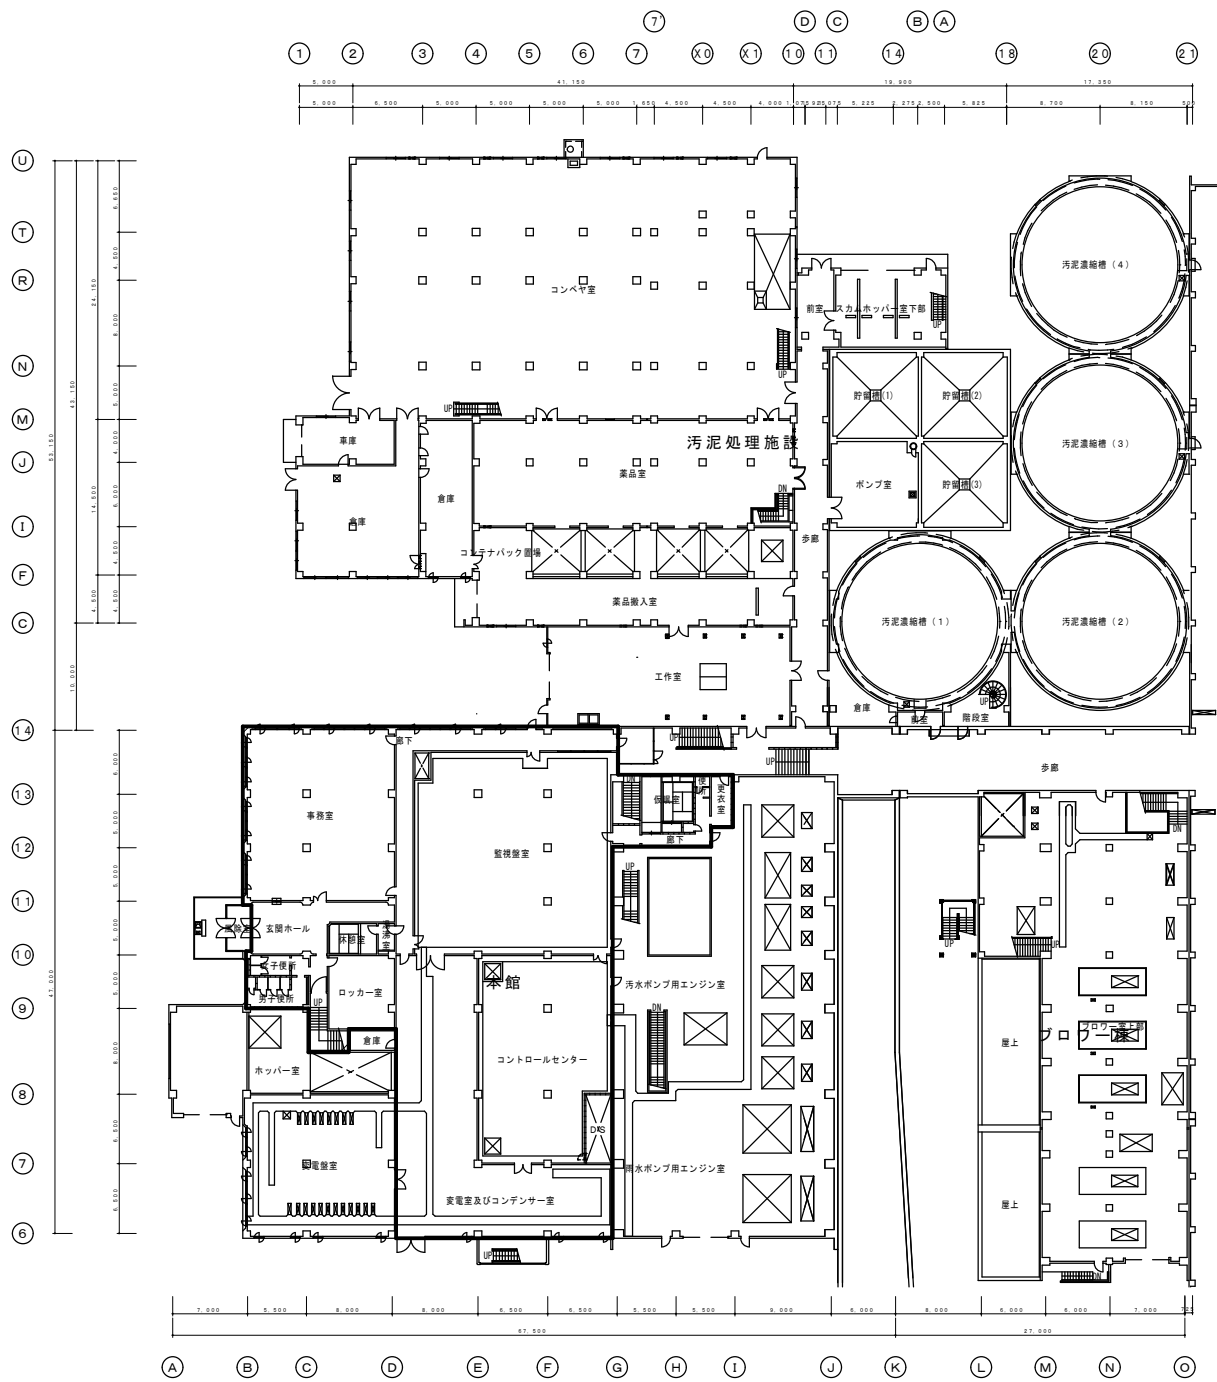


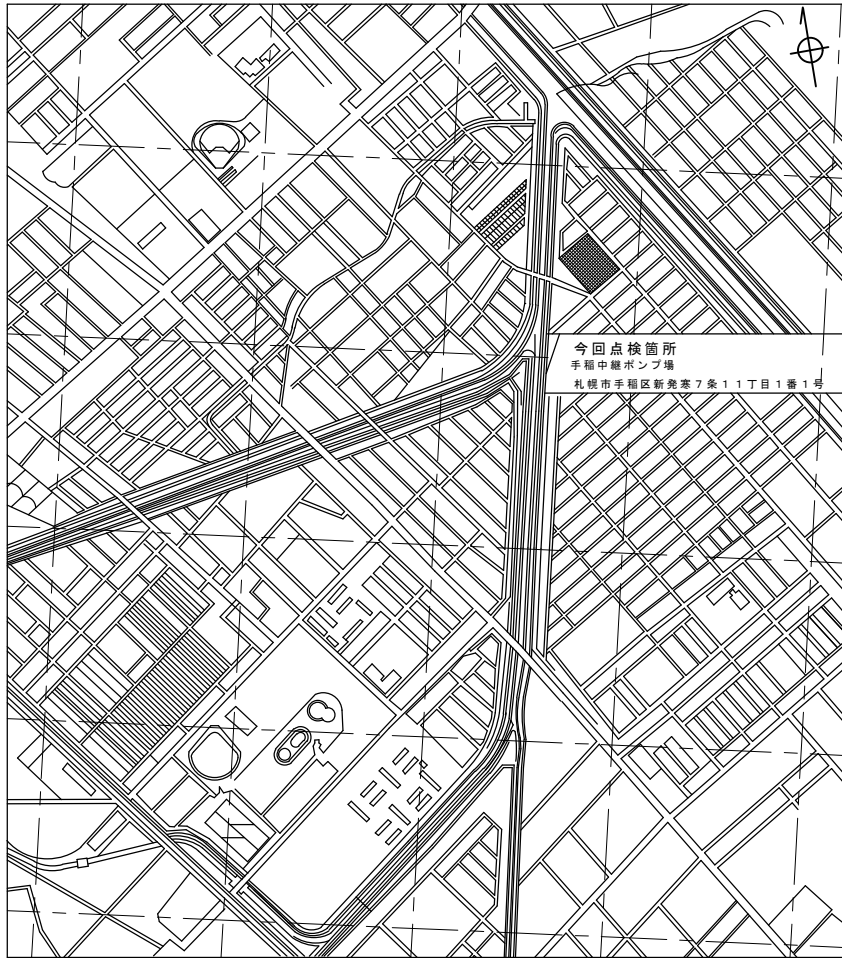


付近見取図

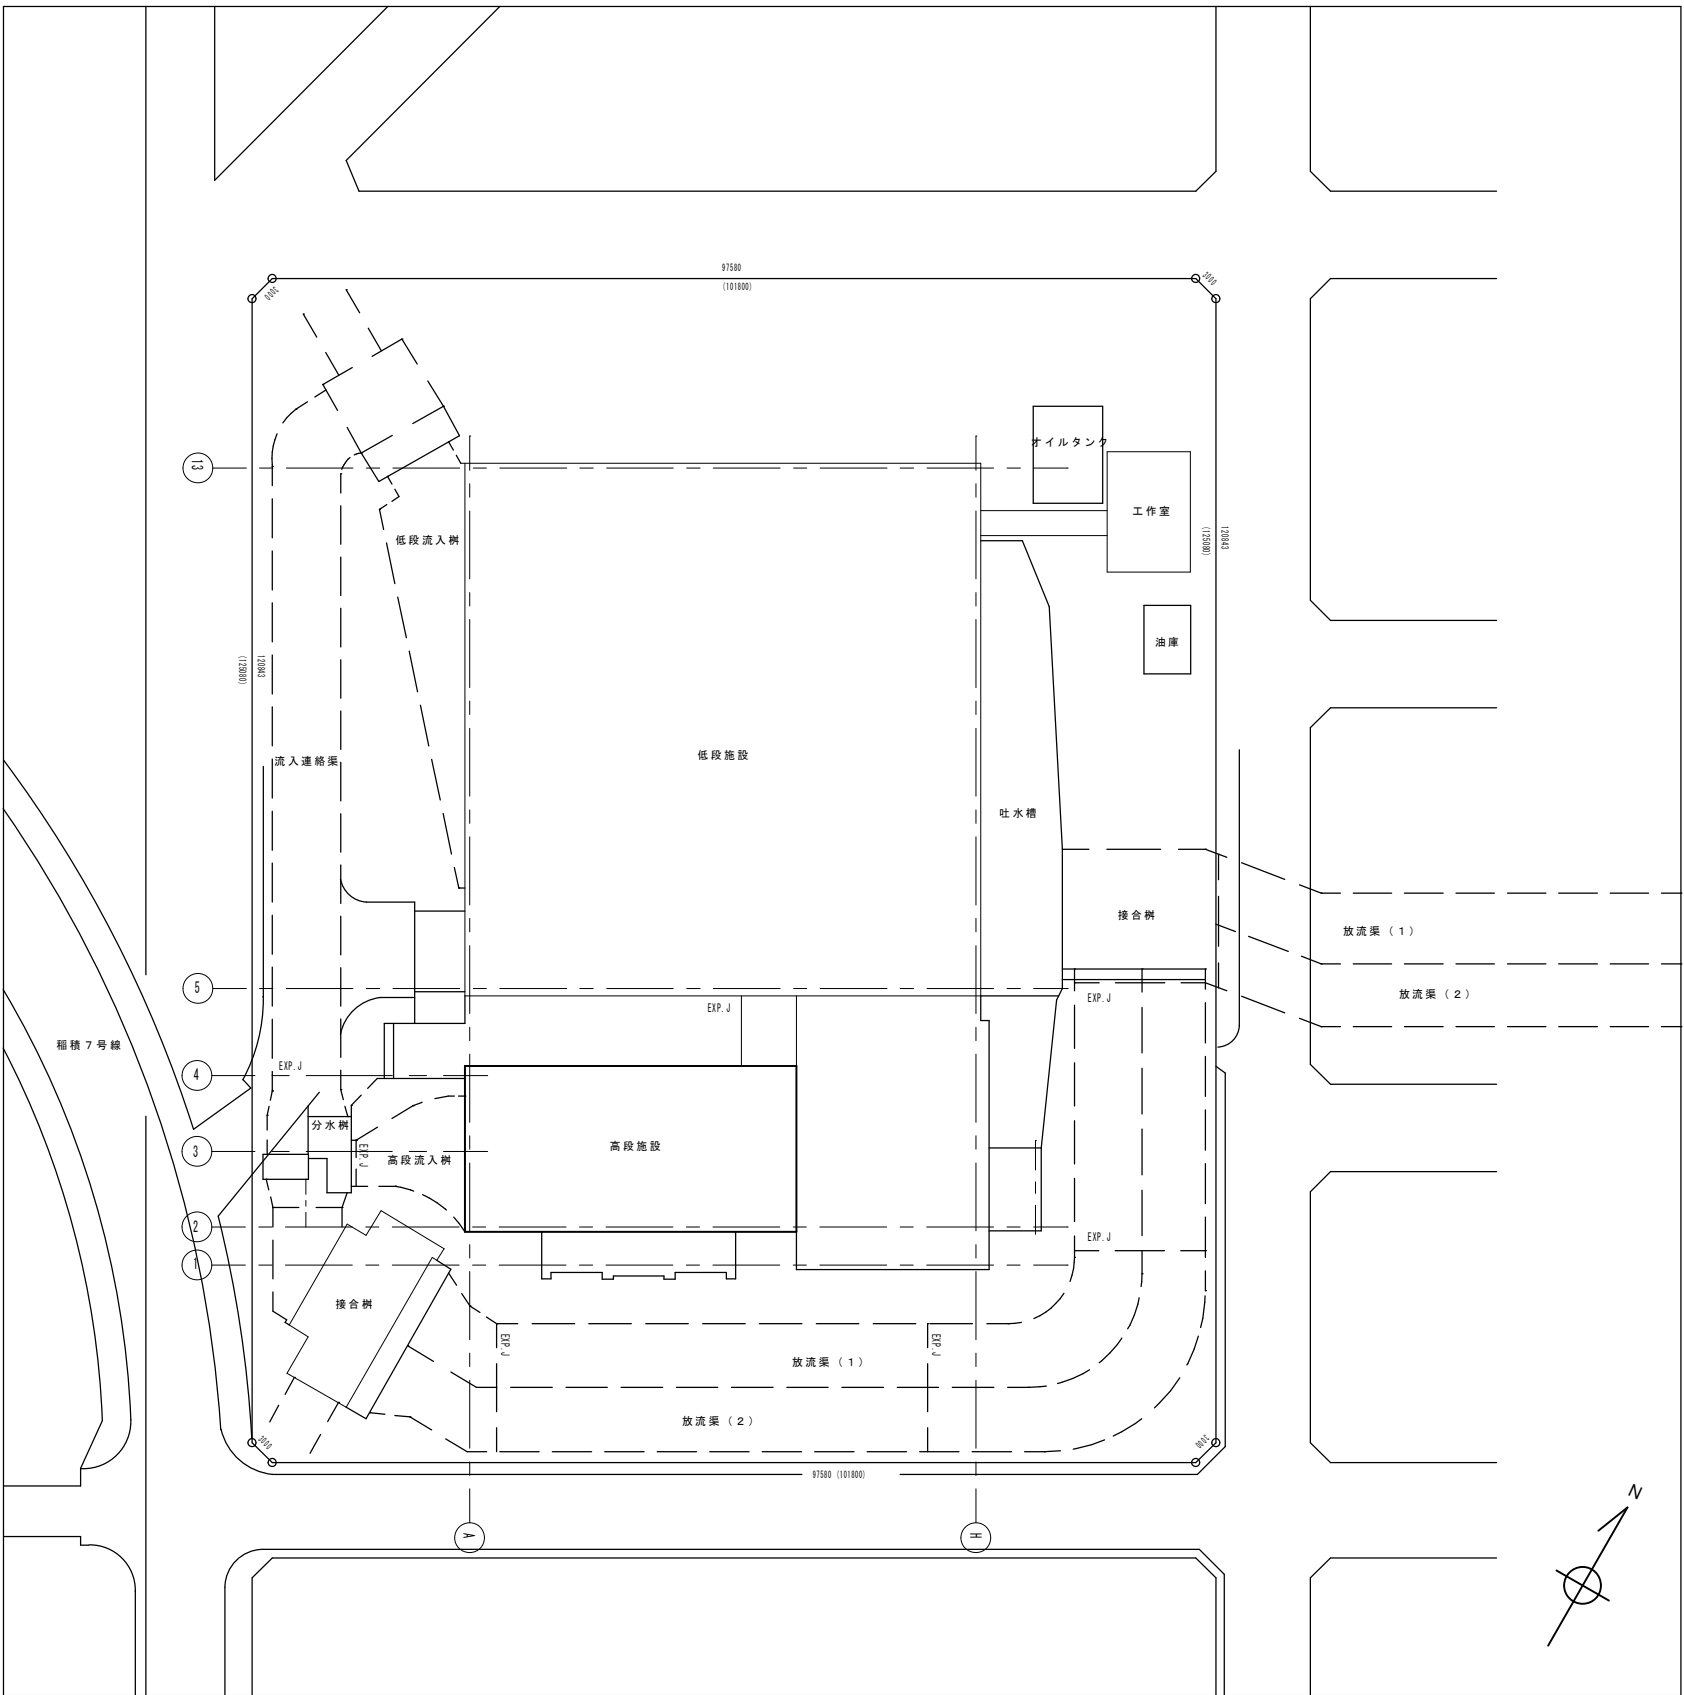


全 体 図

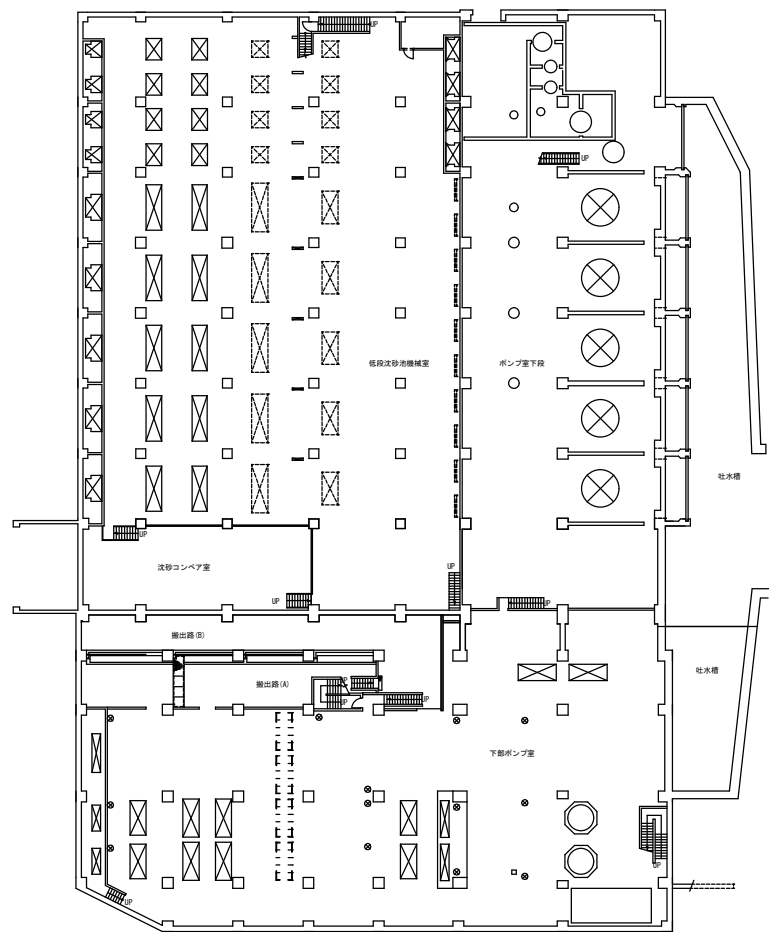


地下1階平面図

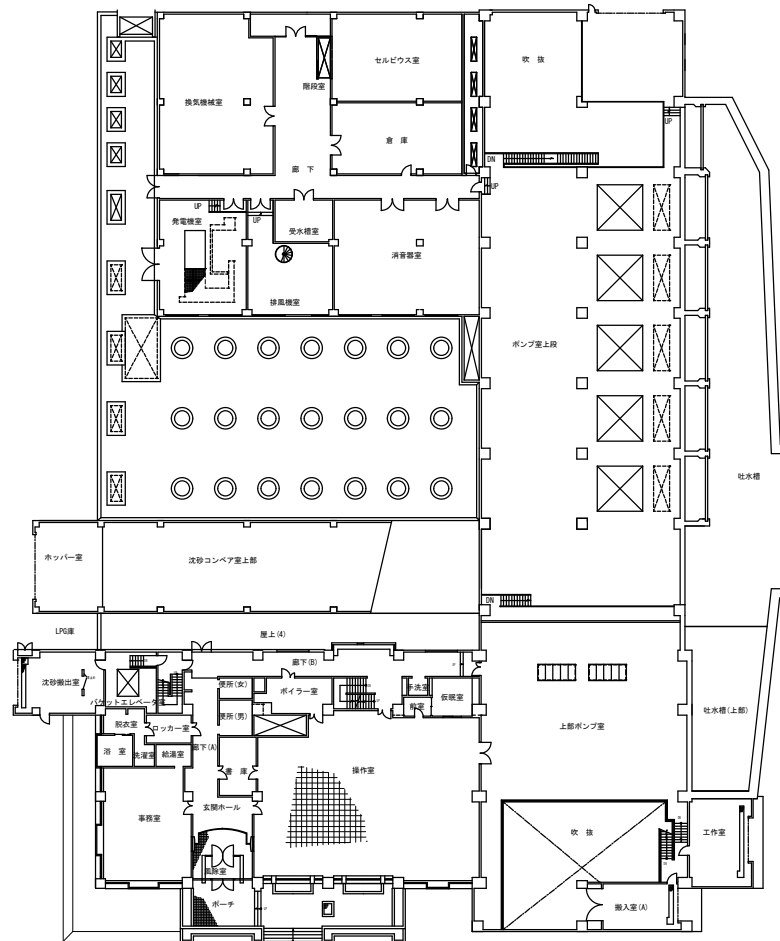


1階平面図

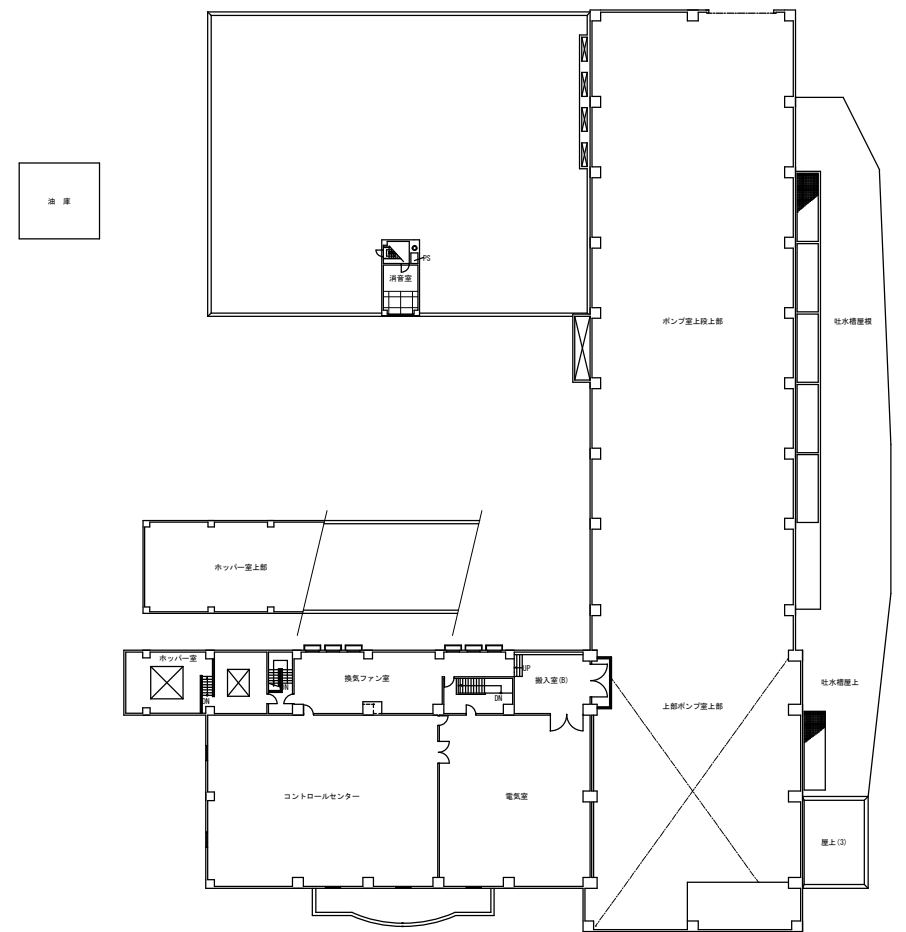

2階平面図

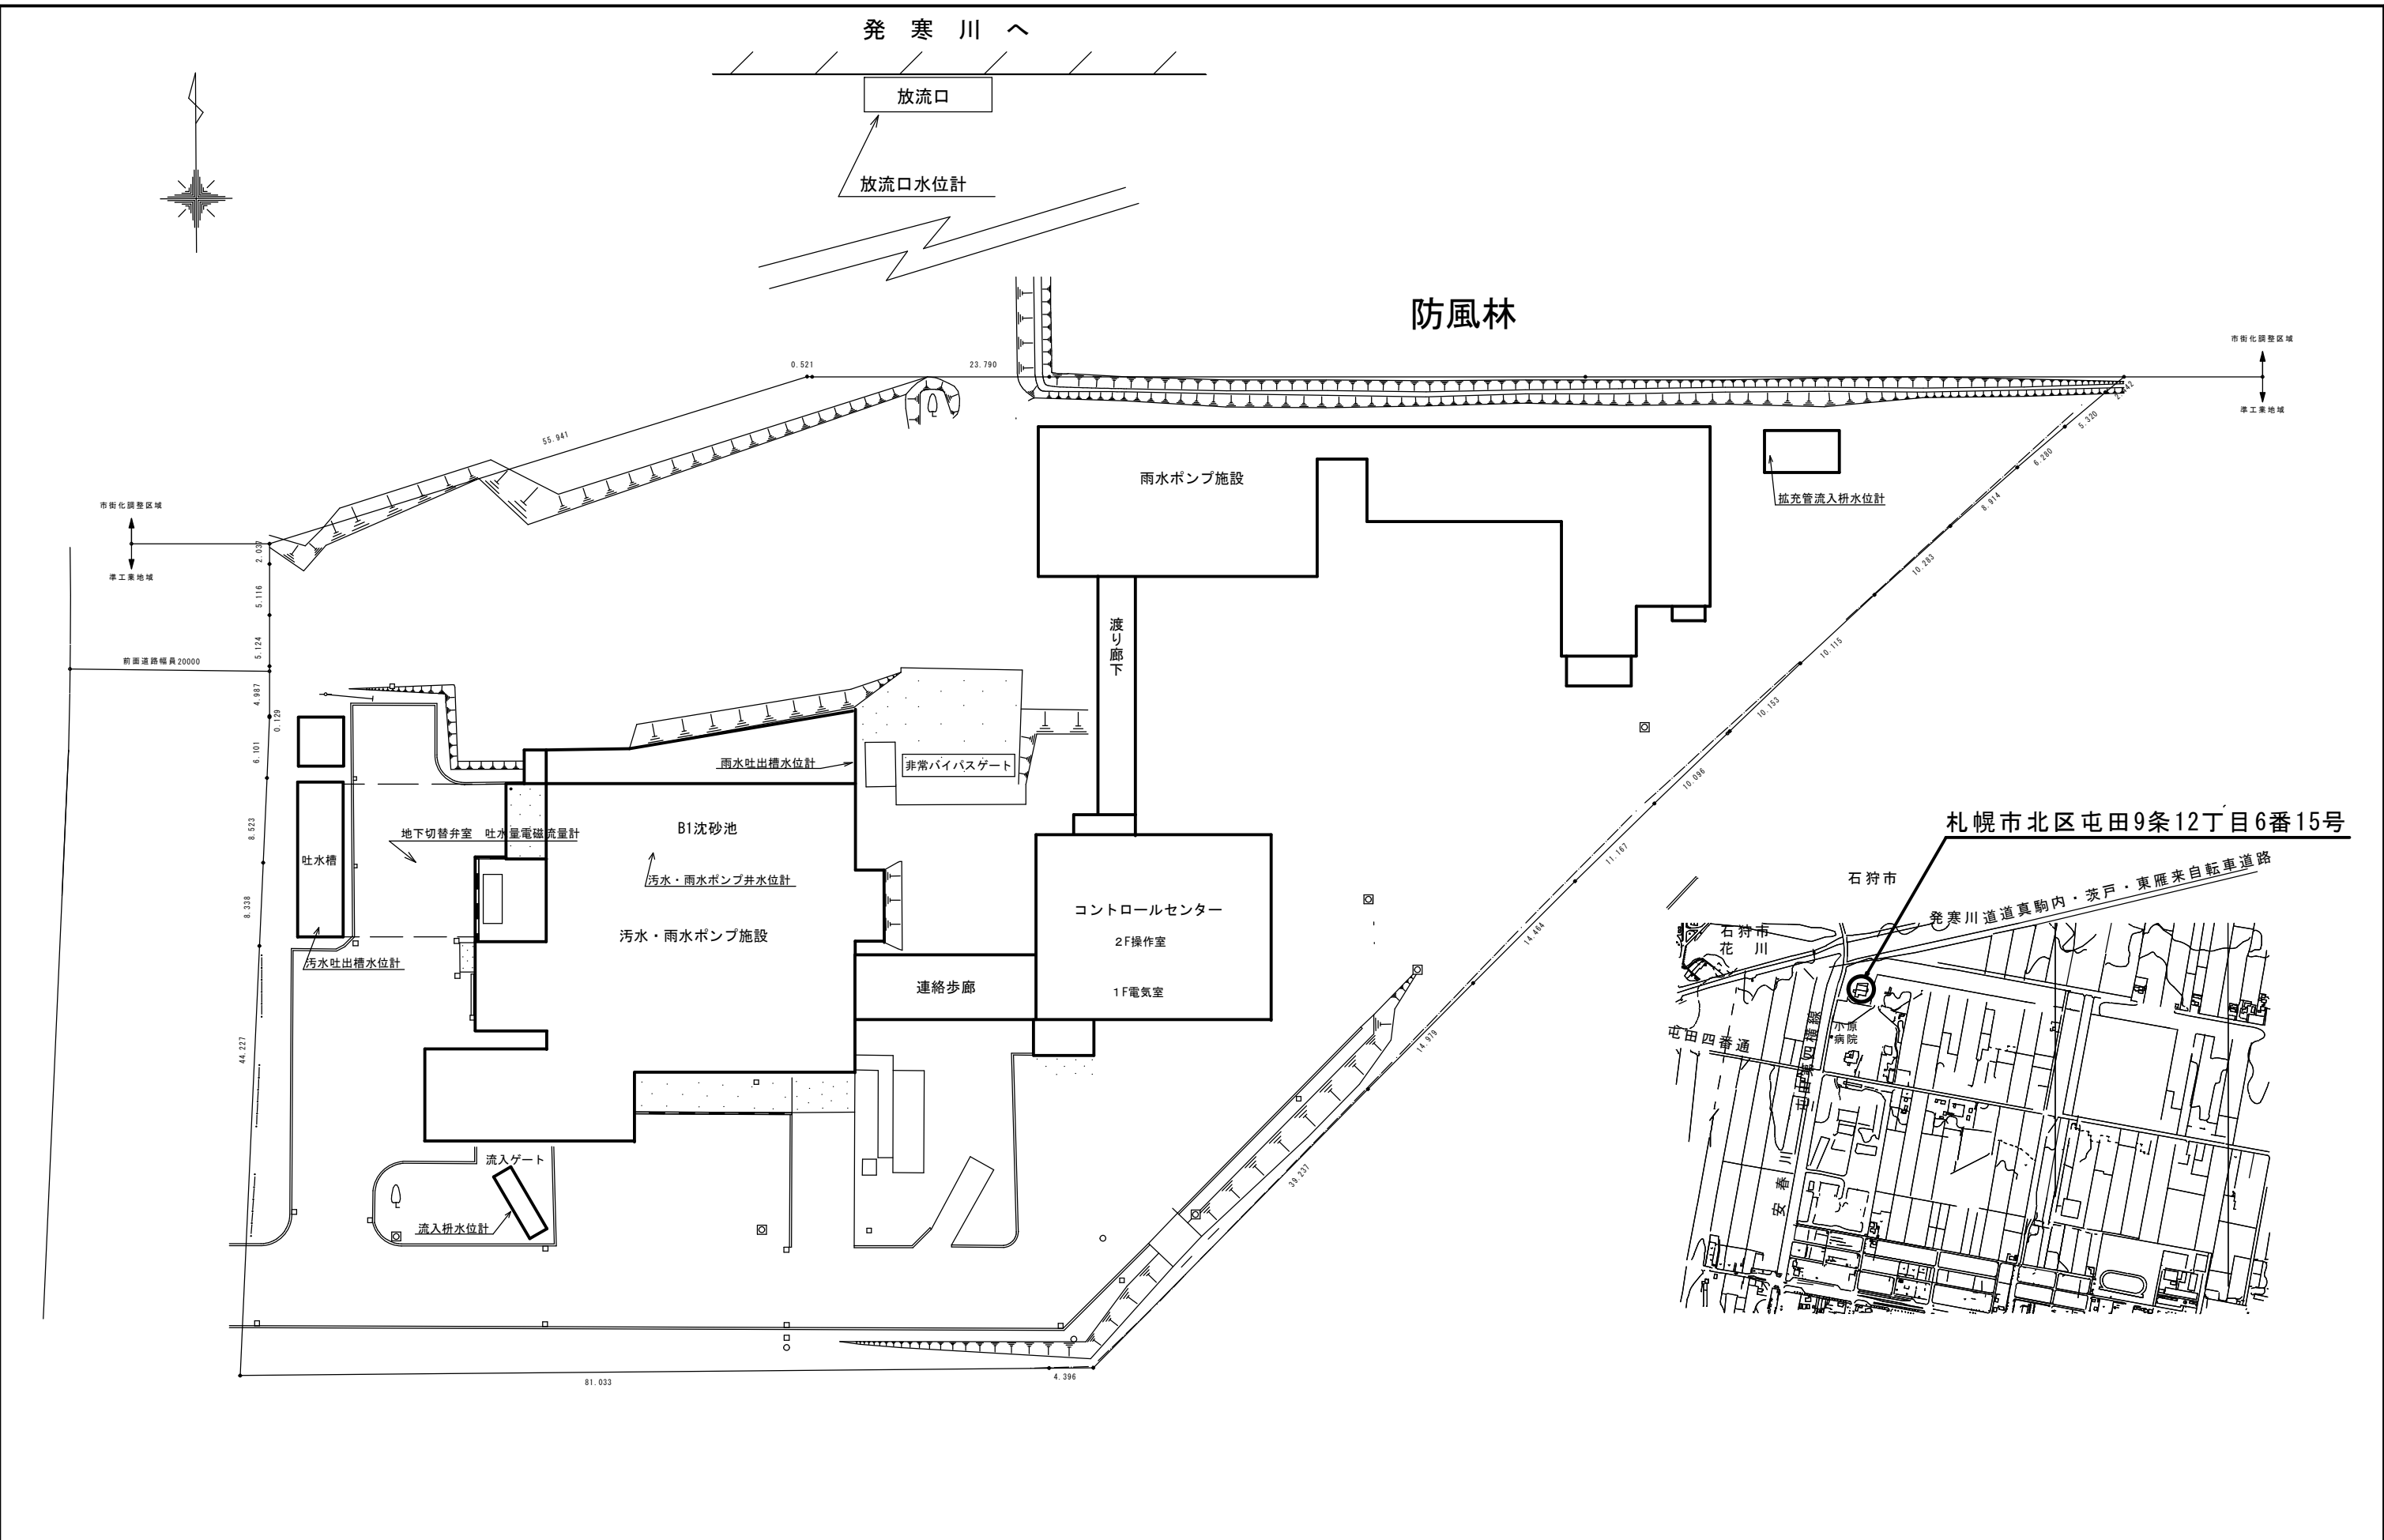

札幌市下水道河川局事業推進部	課 長	係 長	主 任	製 図	令和4年 5月	業務名	手稲水再生プラザほか2施設消防用設備等点検業務			5 / 7
						図面名	茨戸西部中継ポンプ場 位置図・案内図	縮尺	S=Free	

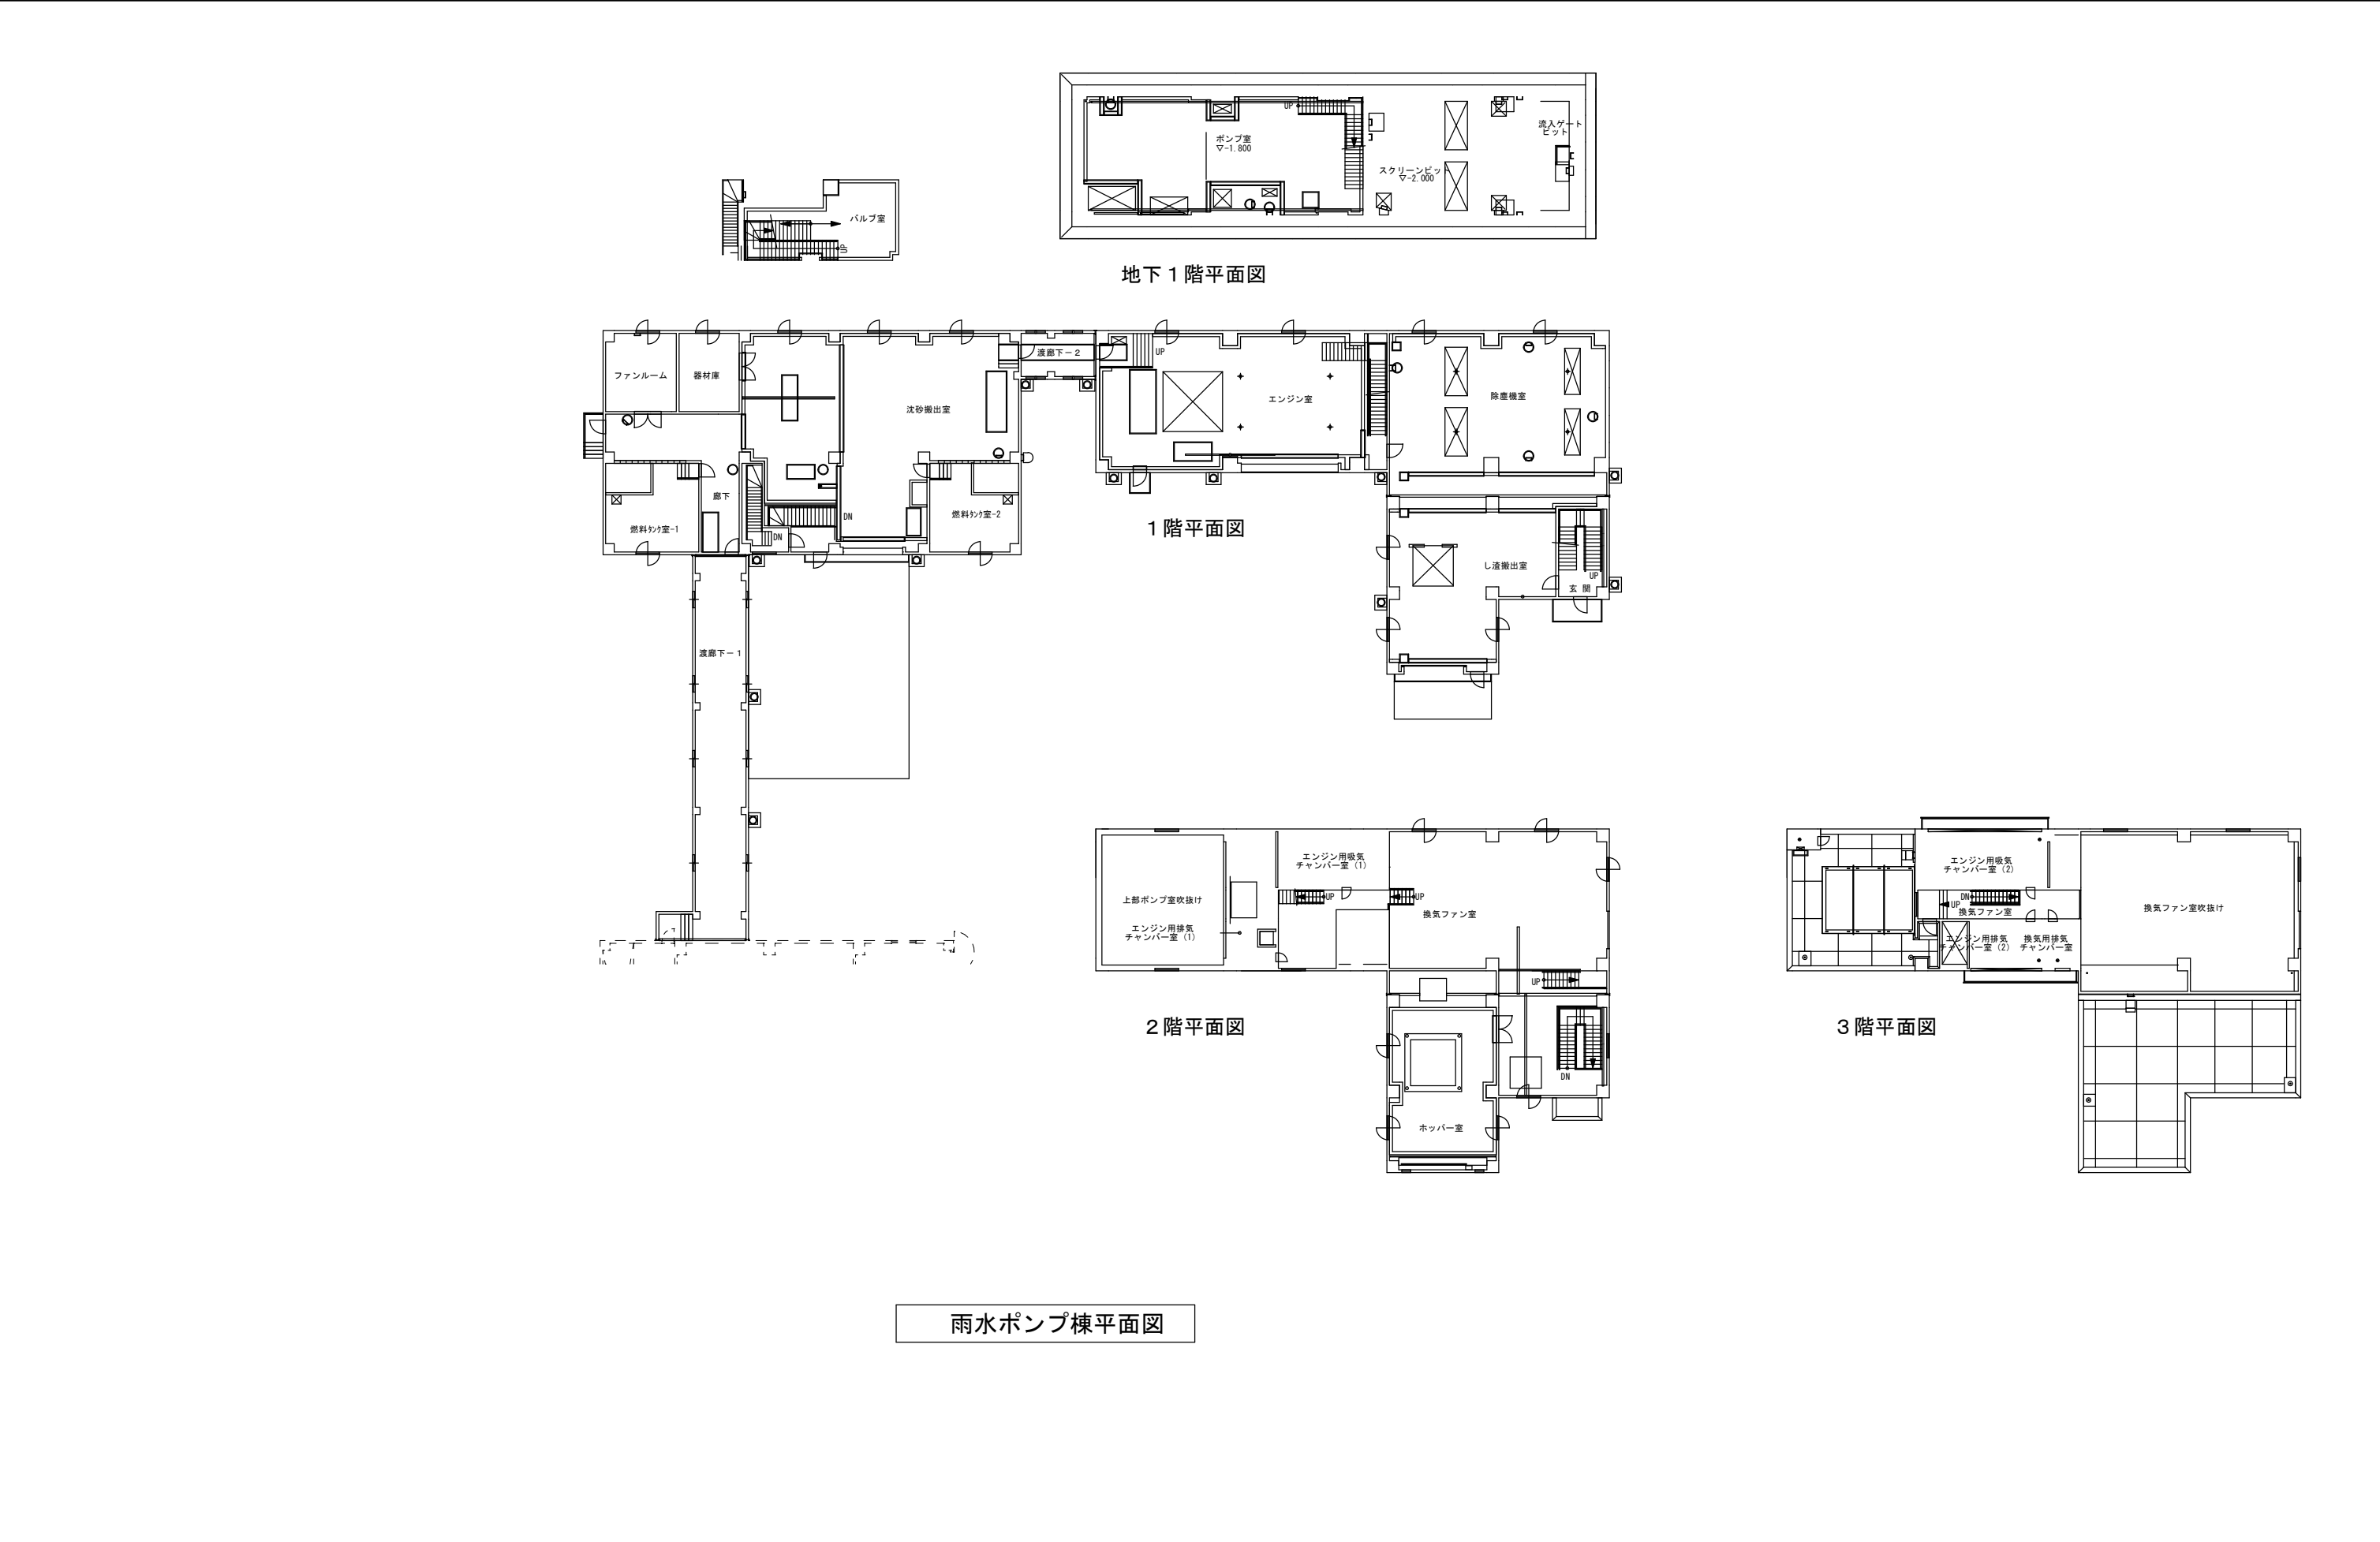

雨水ポンプ棟平面図

札幌市下水道河川局事業推進部	課 長	係 長	主 任	製 図	令和4年 5月	業務名	手稲水再生プラザほか2施設消防用設備等点検業務			7/7
						図面名	茨戸西部中継ポンプ場(雨水棟)平面図	縮尺	S=Free	