



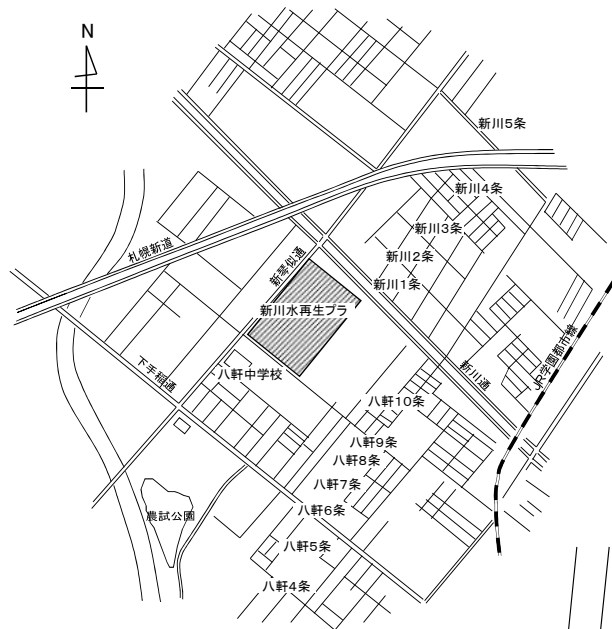


位置図 (1/20000)

札幌市西区八軒9条西7丁目 新川水再生プラザ

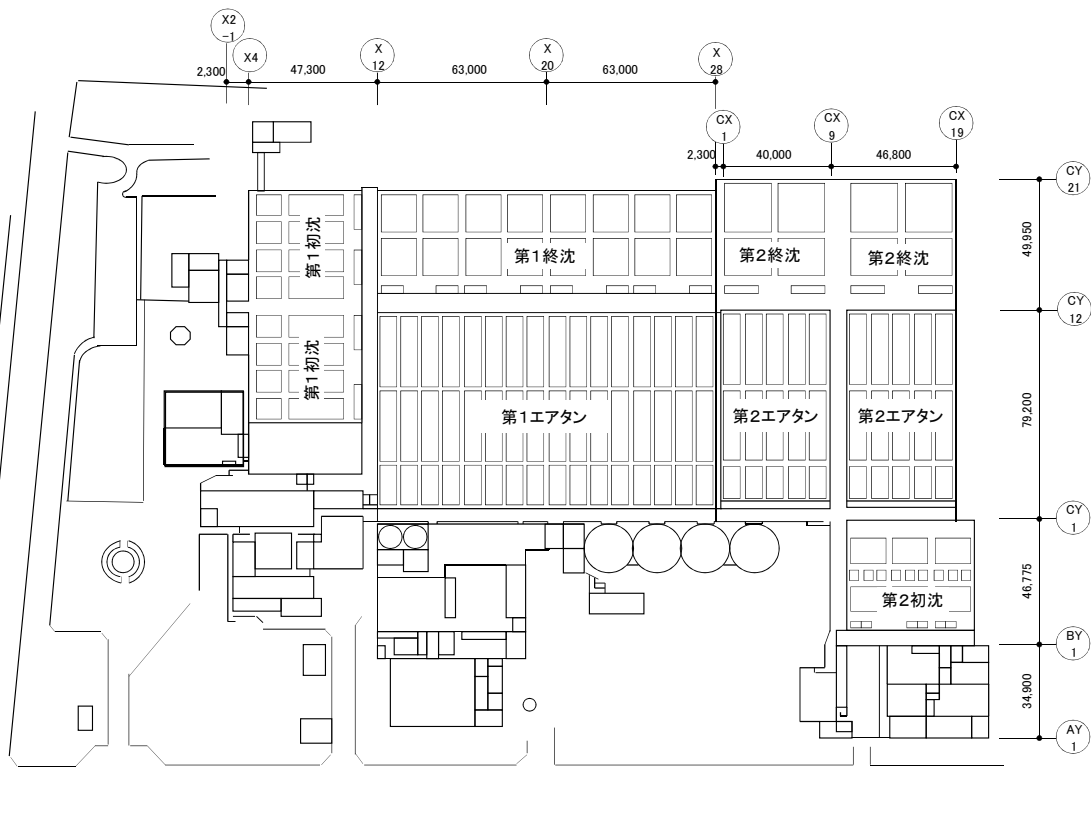

全体配置図(1/2000)

札幌市下水道河川局事業推進部				1 18
役務名	新川水再生プラザ計装設備点検業務			
図面名	位置図・配置図			
所長	係長	設主 計任	製 図	Scale 図 示
				令和4年 8月

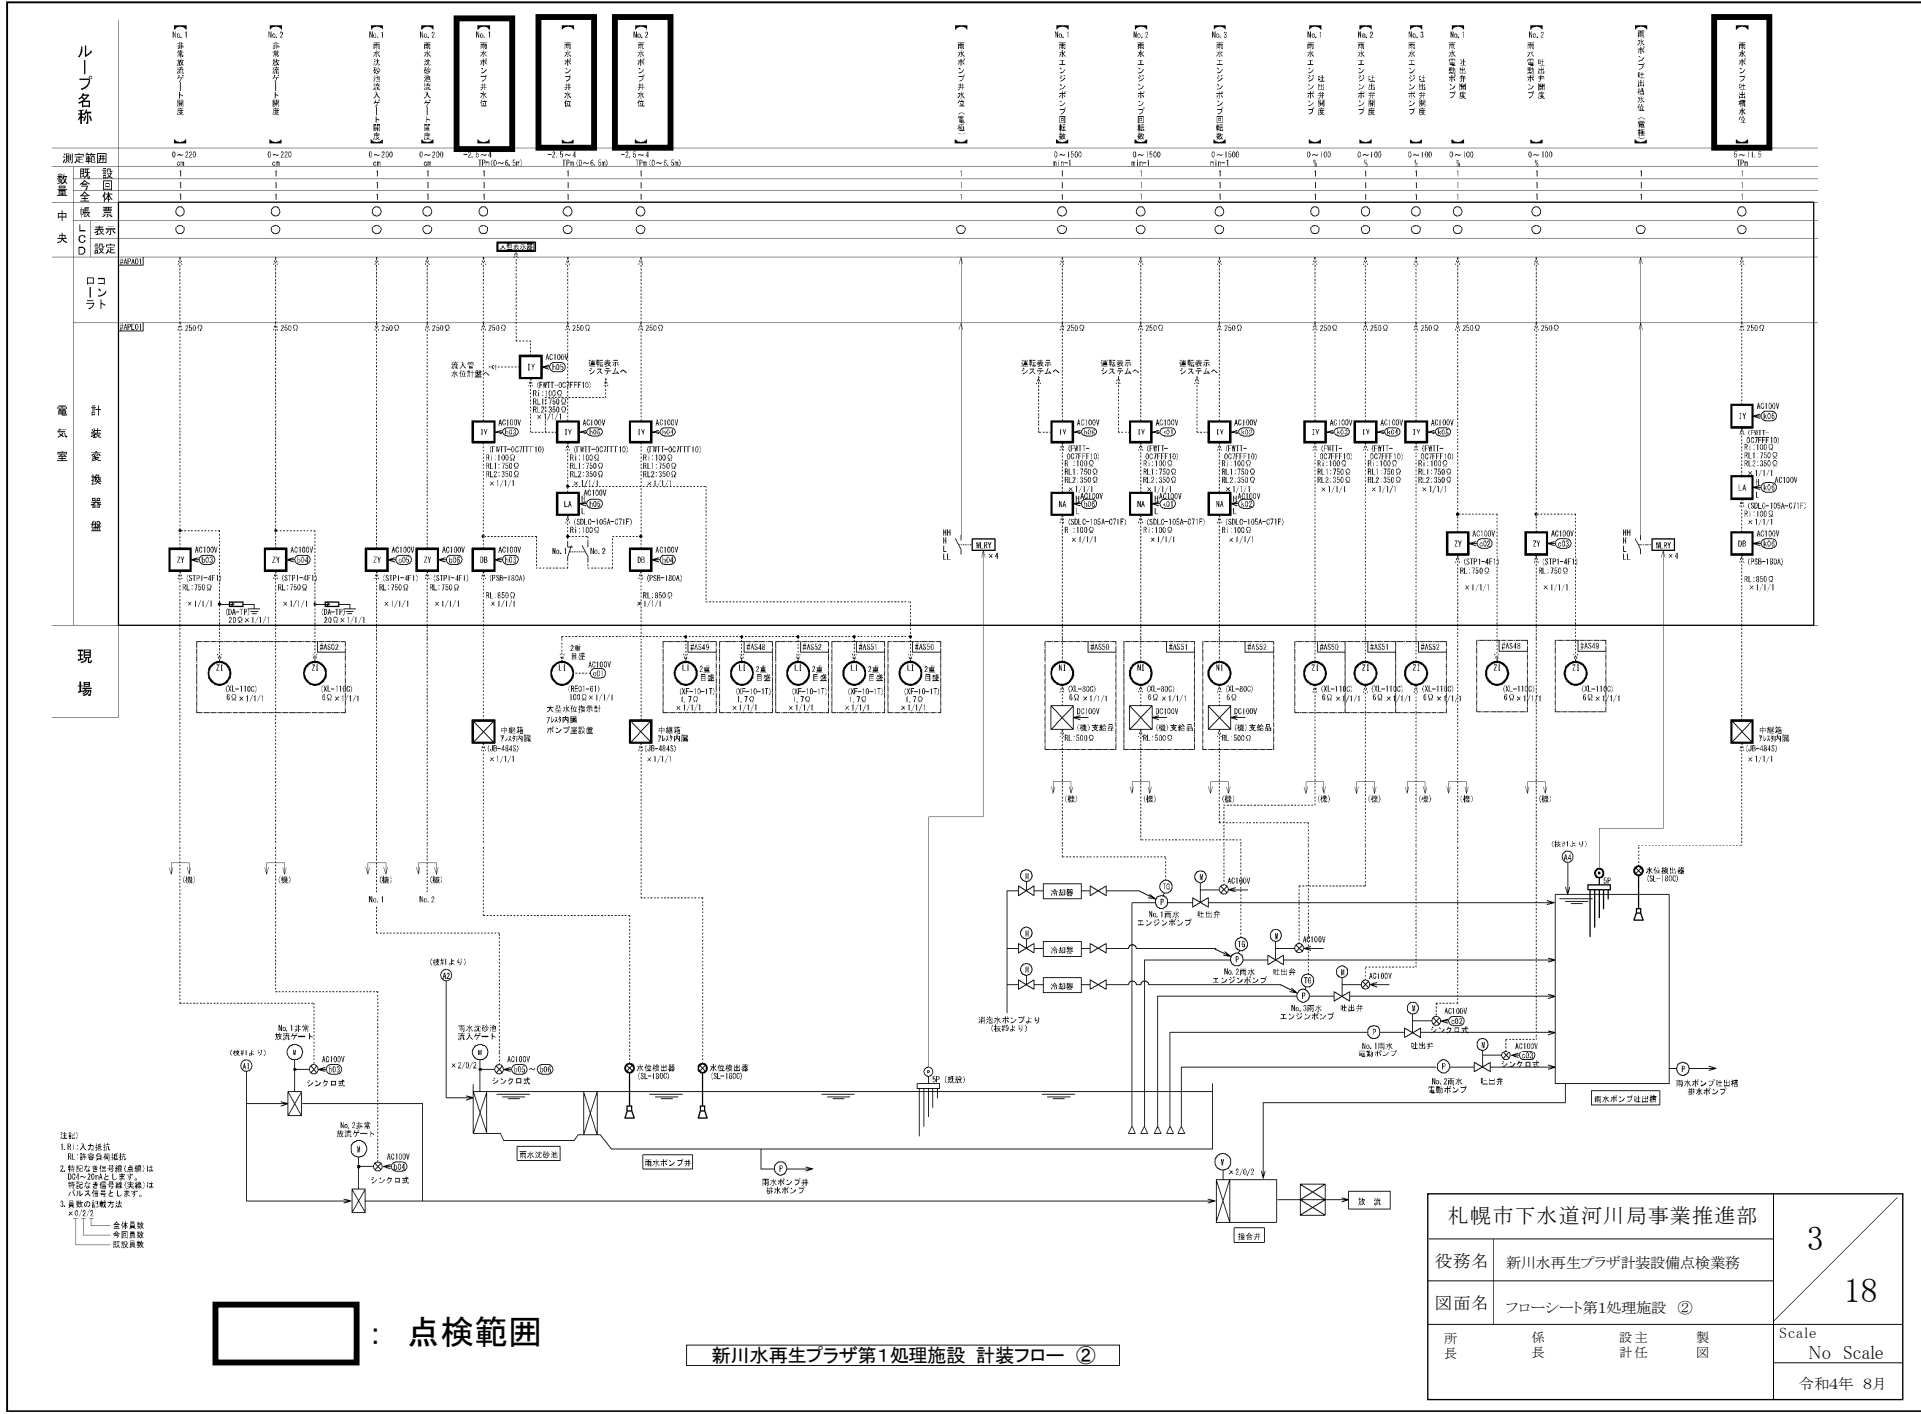

ループ名称

測定範囲
既設
数量
中央
表示
設定

コ
ン
ト
ラ
ー

電
気
室

計
装
変
換
器
盤


現
場

- 注記
- 1. R: 入力抵抗
点検範囲

新川水再生プラザ第1処理施設 計装フロー ②

札幌市下水道河川局事業推進部				3 18
役務名	新川水再生プラザ計装設備点検業務			
図面名	フローシート第1処理施設 ②			
所長	係長	設計 主計任	製図	Scale No Scale
				令和4年 8月

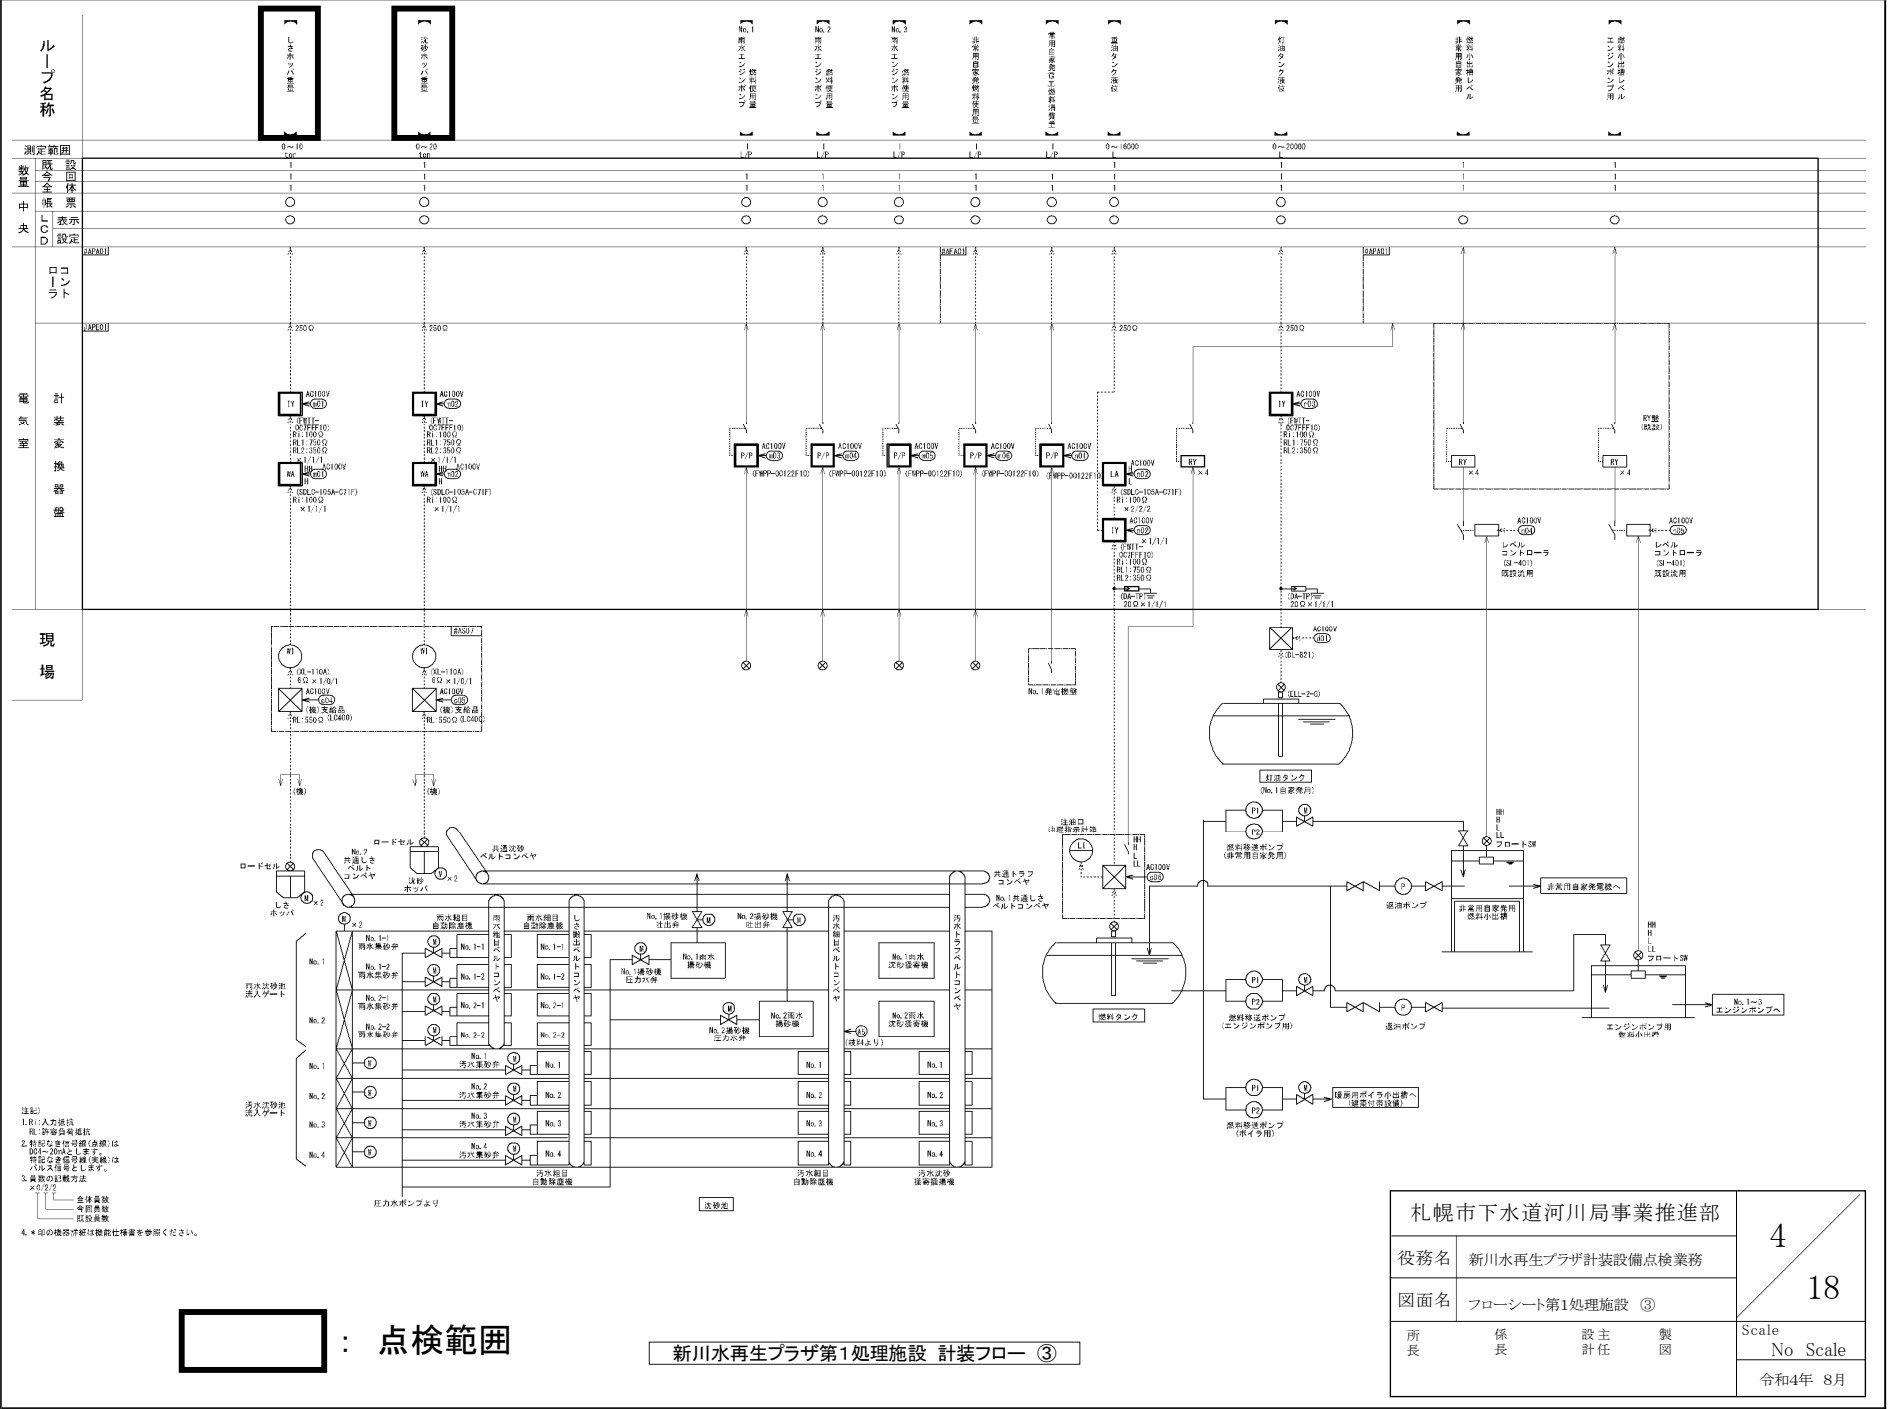


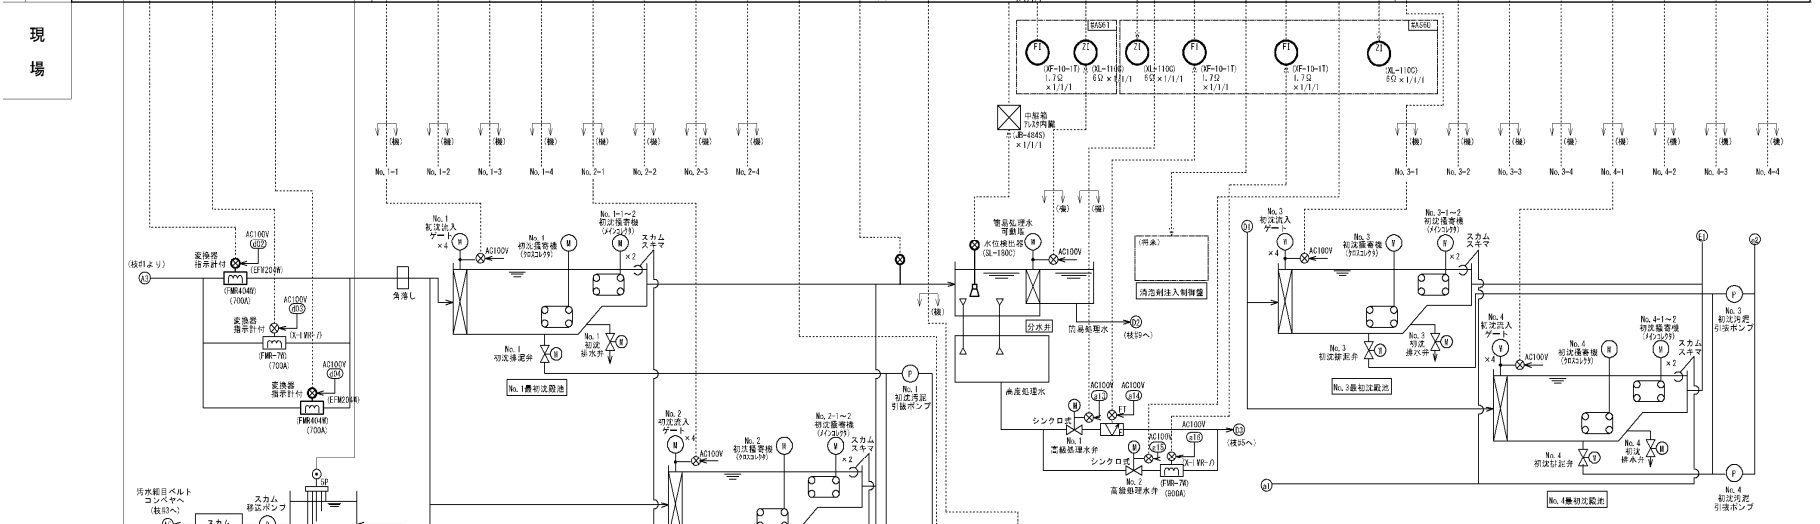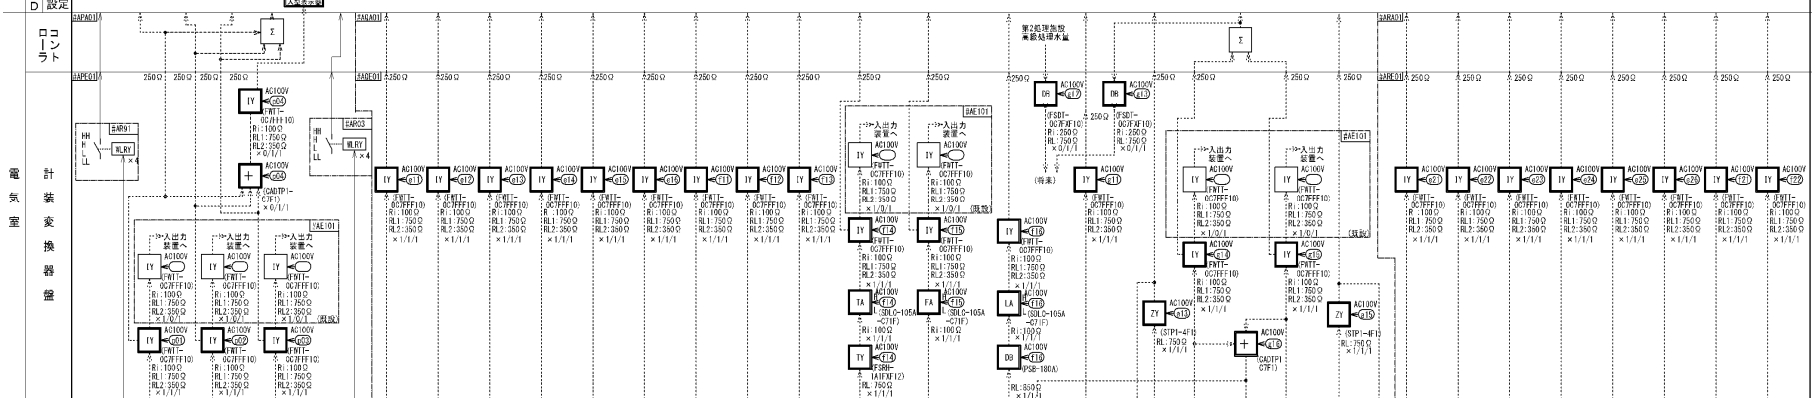


注記

点検範囲

新川水再生プラザ第1処理施設 計装フロー ④


札幌市下水道河川局事業推進部				5 18
役務名	新川水再生プラザ計装設備点検業務			
図面名	フローシート第1処理施設 ④			
所長	係長	設計 計任	製 図	Scale No Scale
				令和4年 8月

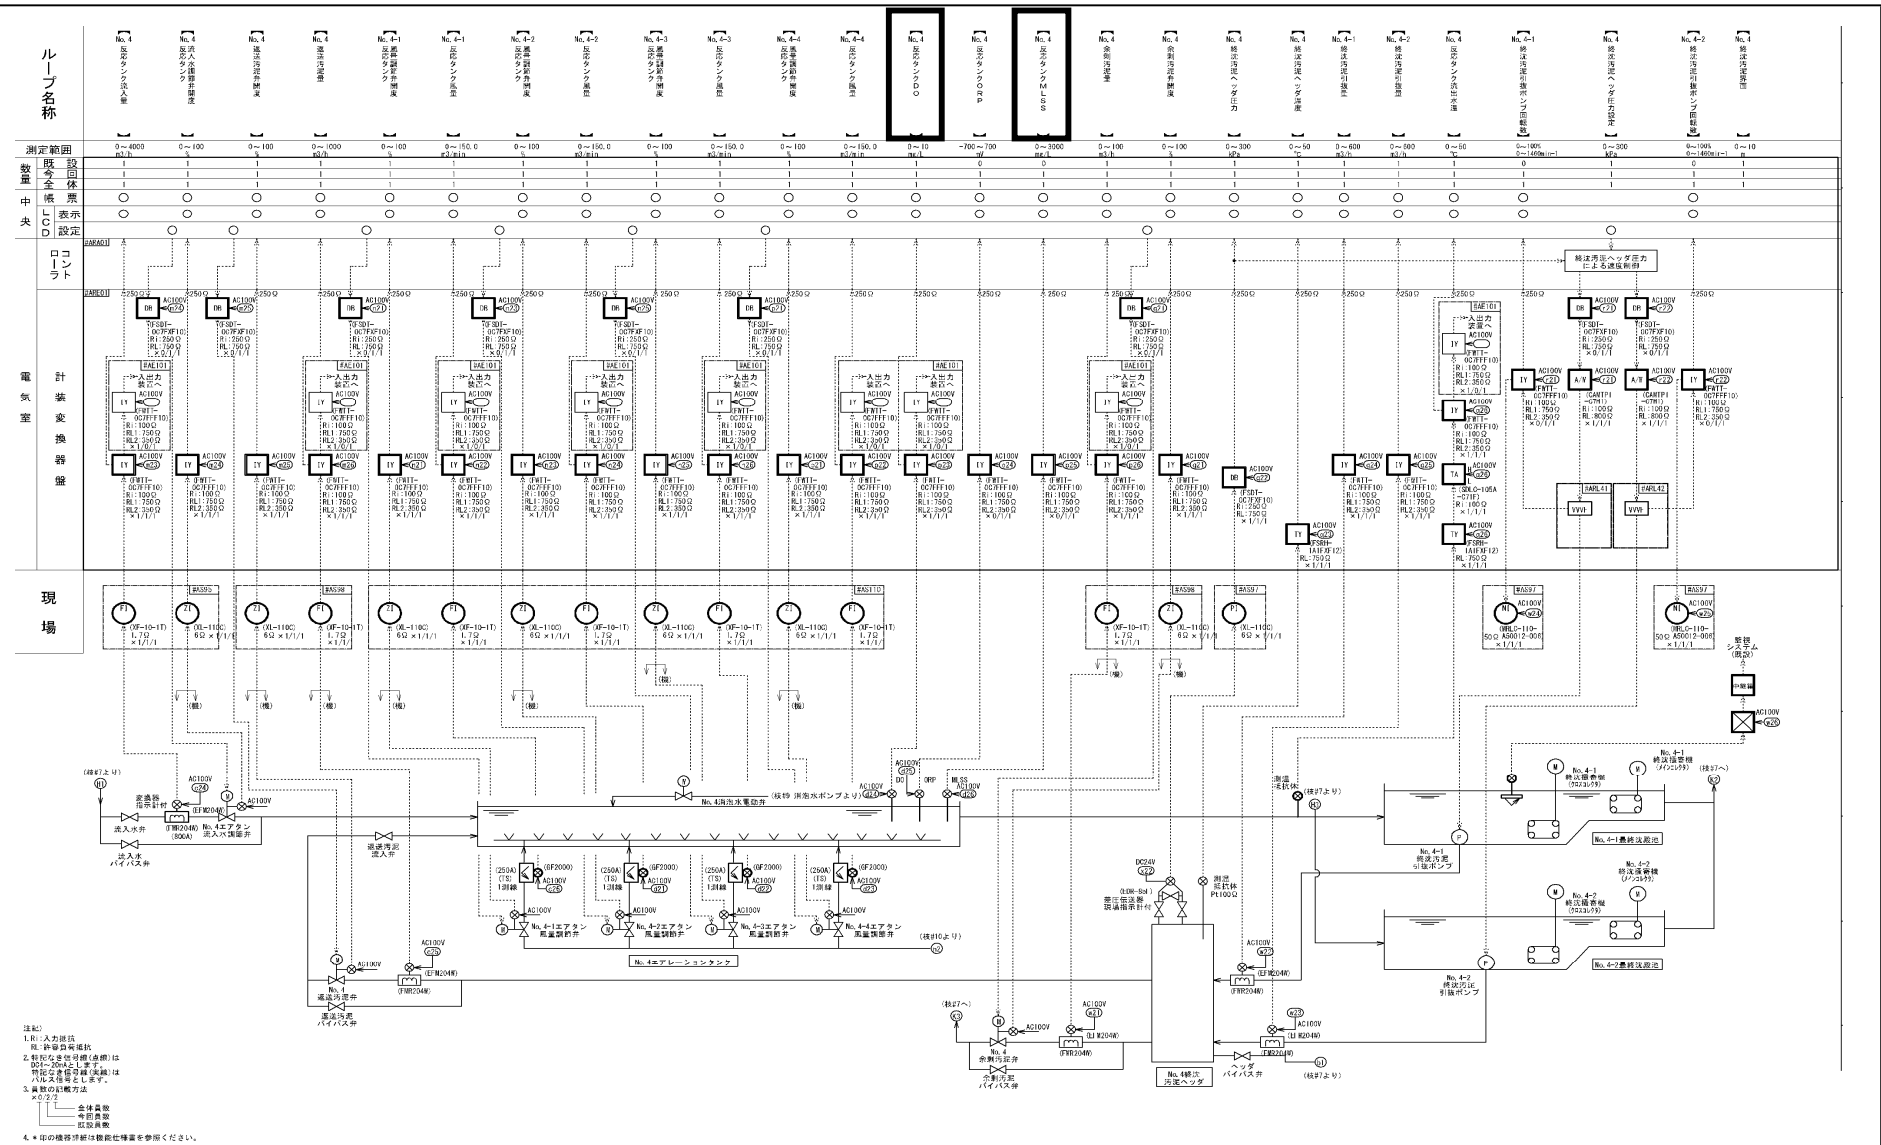

点検範囲

新水再生プラザ第1処理施設 計装フロー ⑧


札幌市下水道河川局事業推進部				9 18
役務名	新川水再生プラザ計装設備点検業務			
図面名	フローシート第1処理施設 ⑧			
所長	係長	設計 計任	製図	Scale No Scale
				令和4年 8月

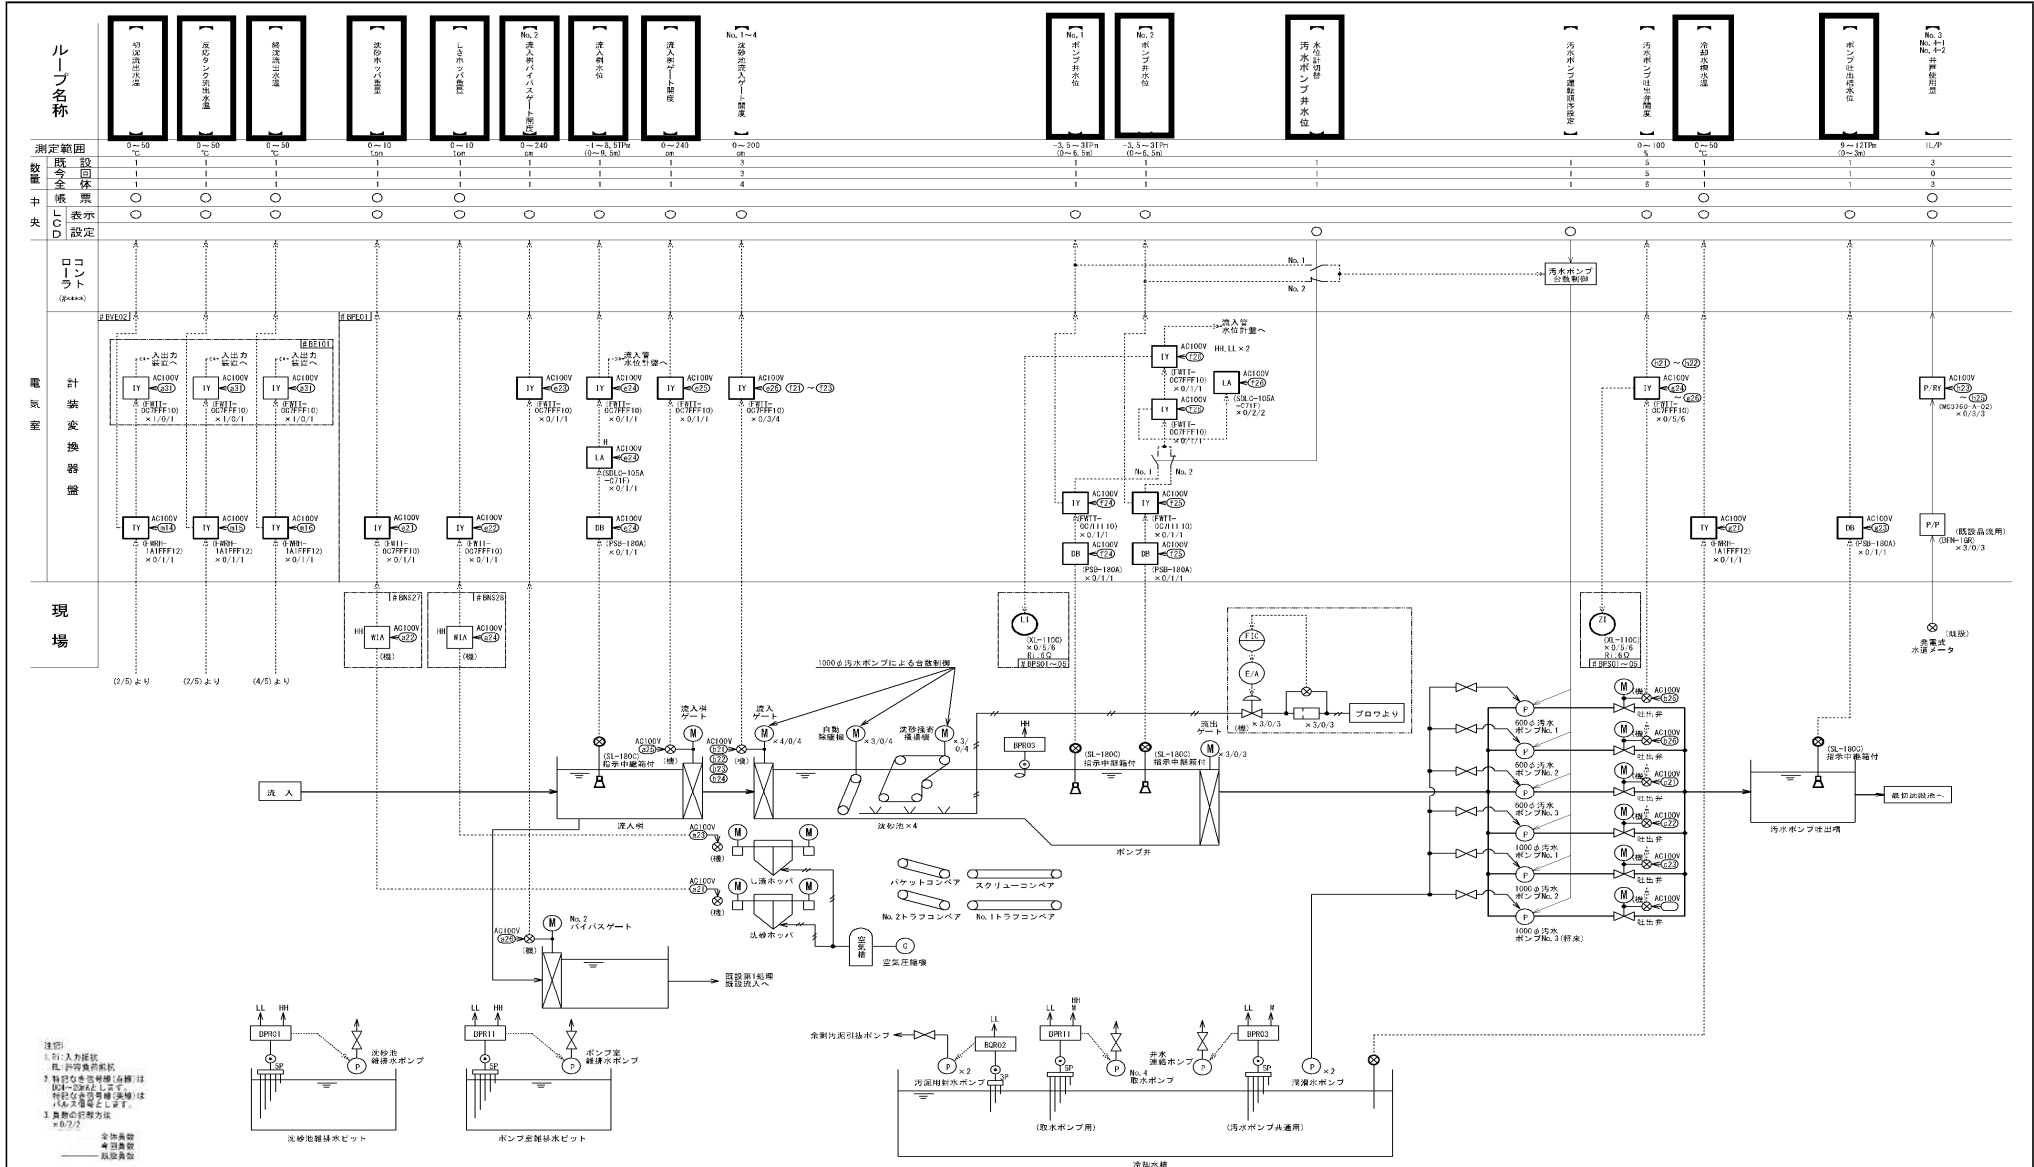

点検範囲

新川水再生プラザ第2処理施設 計装フロー ①

札幌市下水道河川局事業推進部			11 18
役務名	新川水再生プラザ計装設備点検業務		
図面名	フローシート第2処理施設 ①		
係長			Scale
設主 計任			No Scale
製 図			令和4年 8月

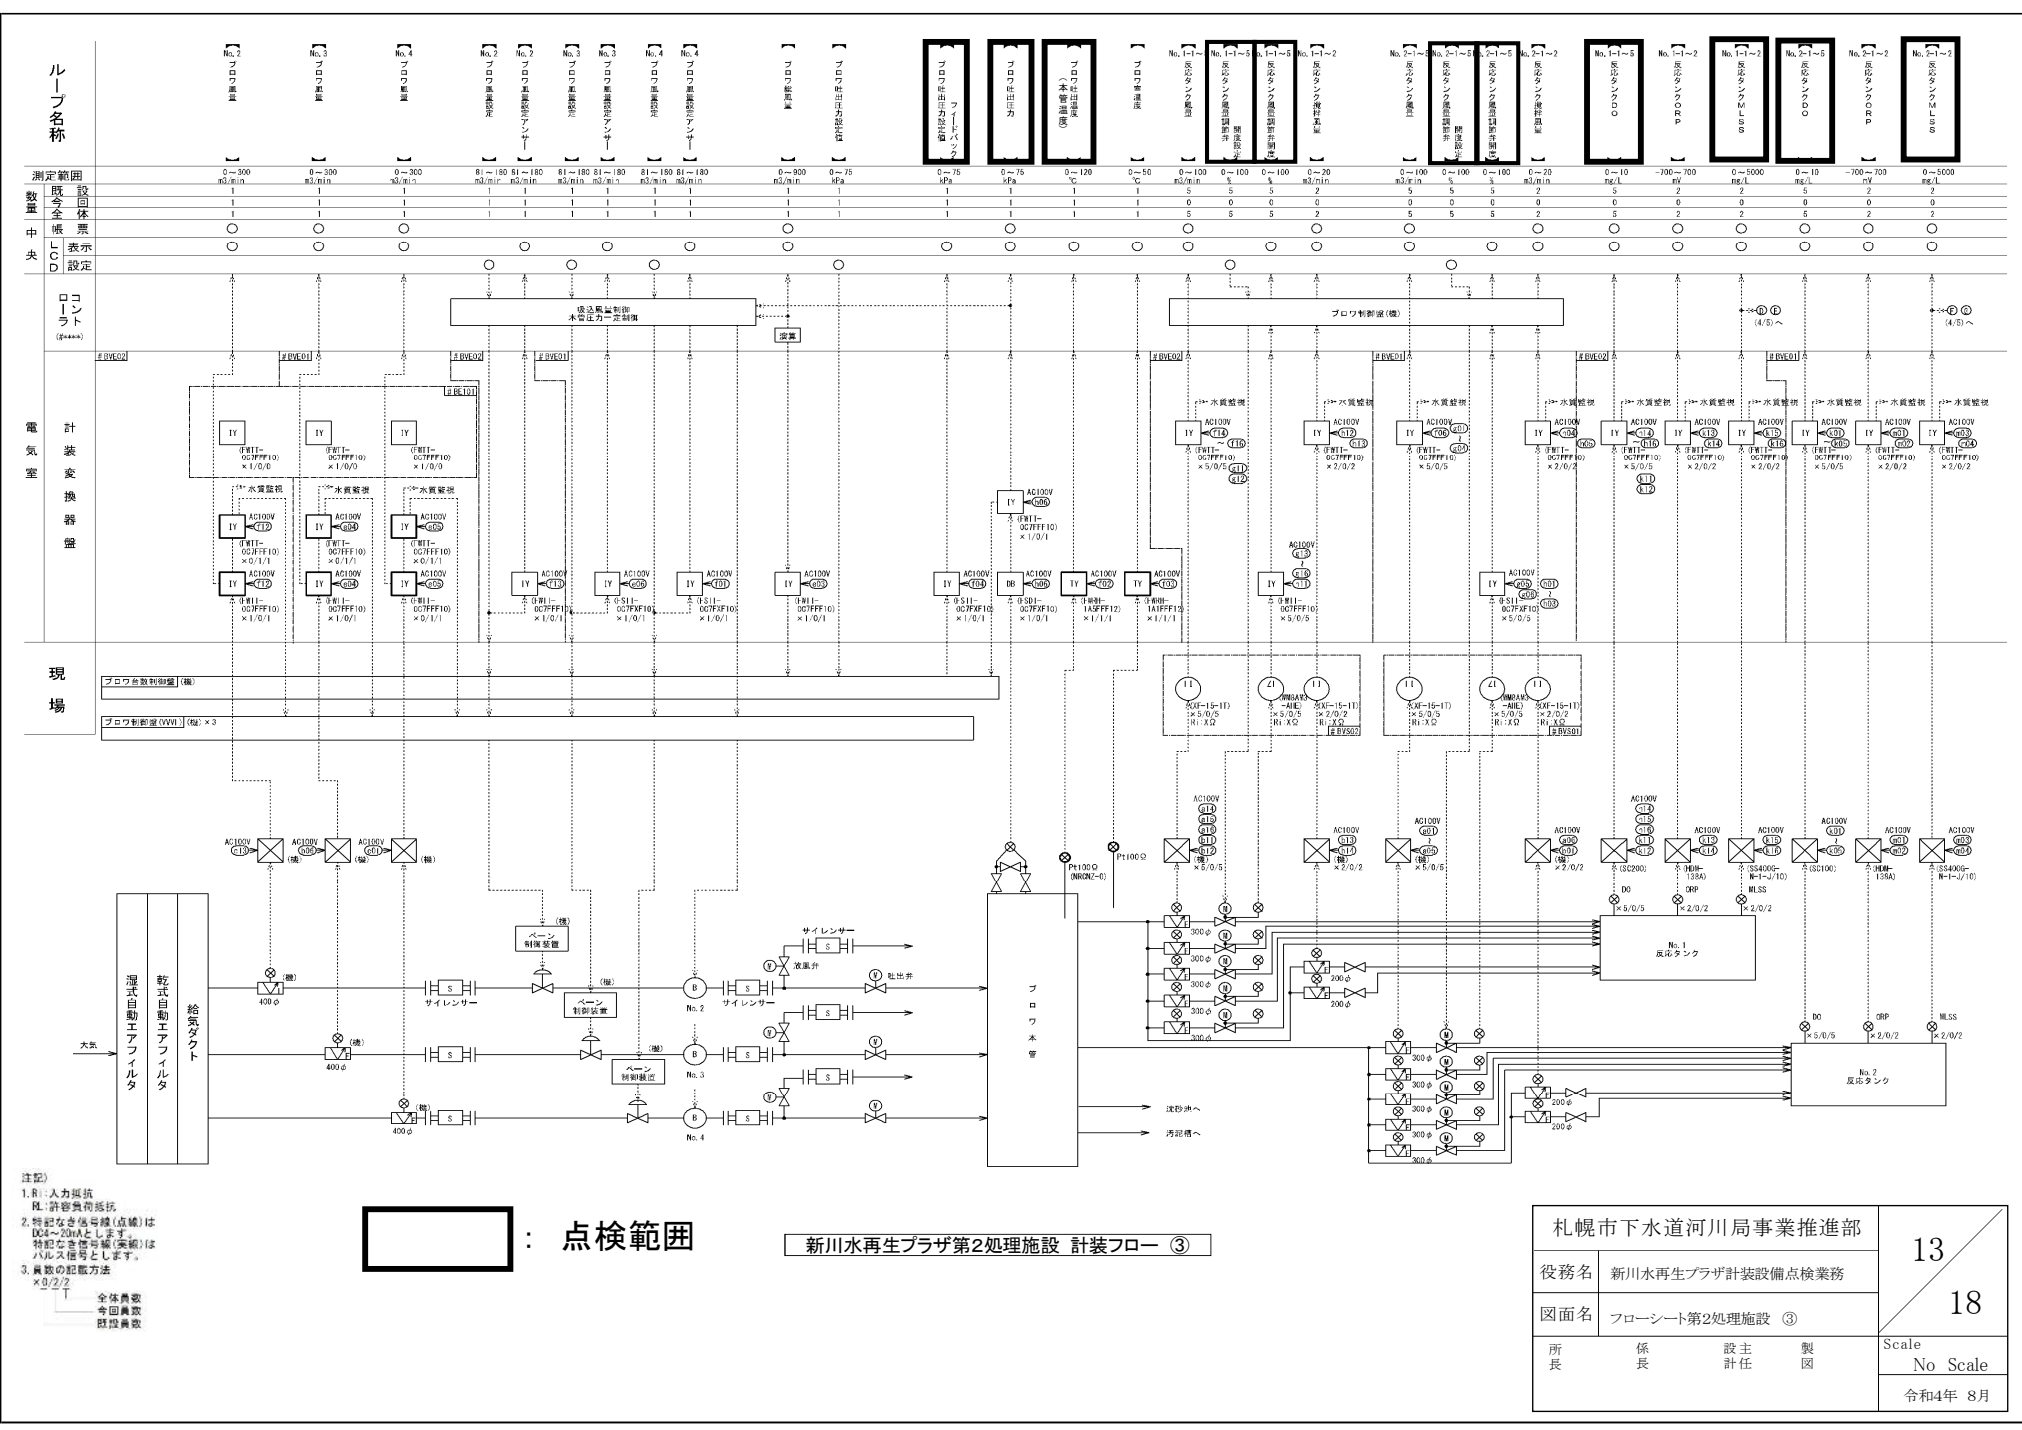


注記
1. R: 入力抵抗
R: 許容負荷抵抗
2. 特記なき信号線(点検)は
DC4~20mAとします。
特記なき信号線(実線)は
パルス信号とします。
3. 負数の配線方法
×3/2/2
全体負数
今回負数
既設負数

点検範囲

新川水再生プラザ第2処理施設 計装フロー ③

札幌市下水道河川局事業推進部				13 18
役務名	新川水再生プラザ計装設備点検業務			
図面名	フローシート第2処理施設 ③			
所長	係長	設主 計任	製 図	Scale No Scale
				令和4年 8月

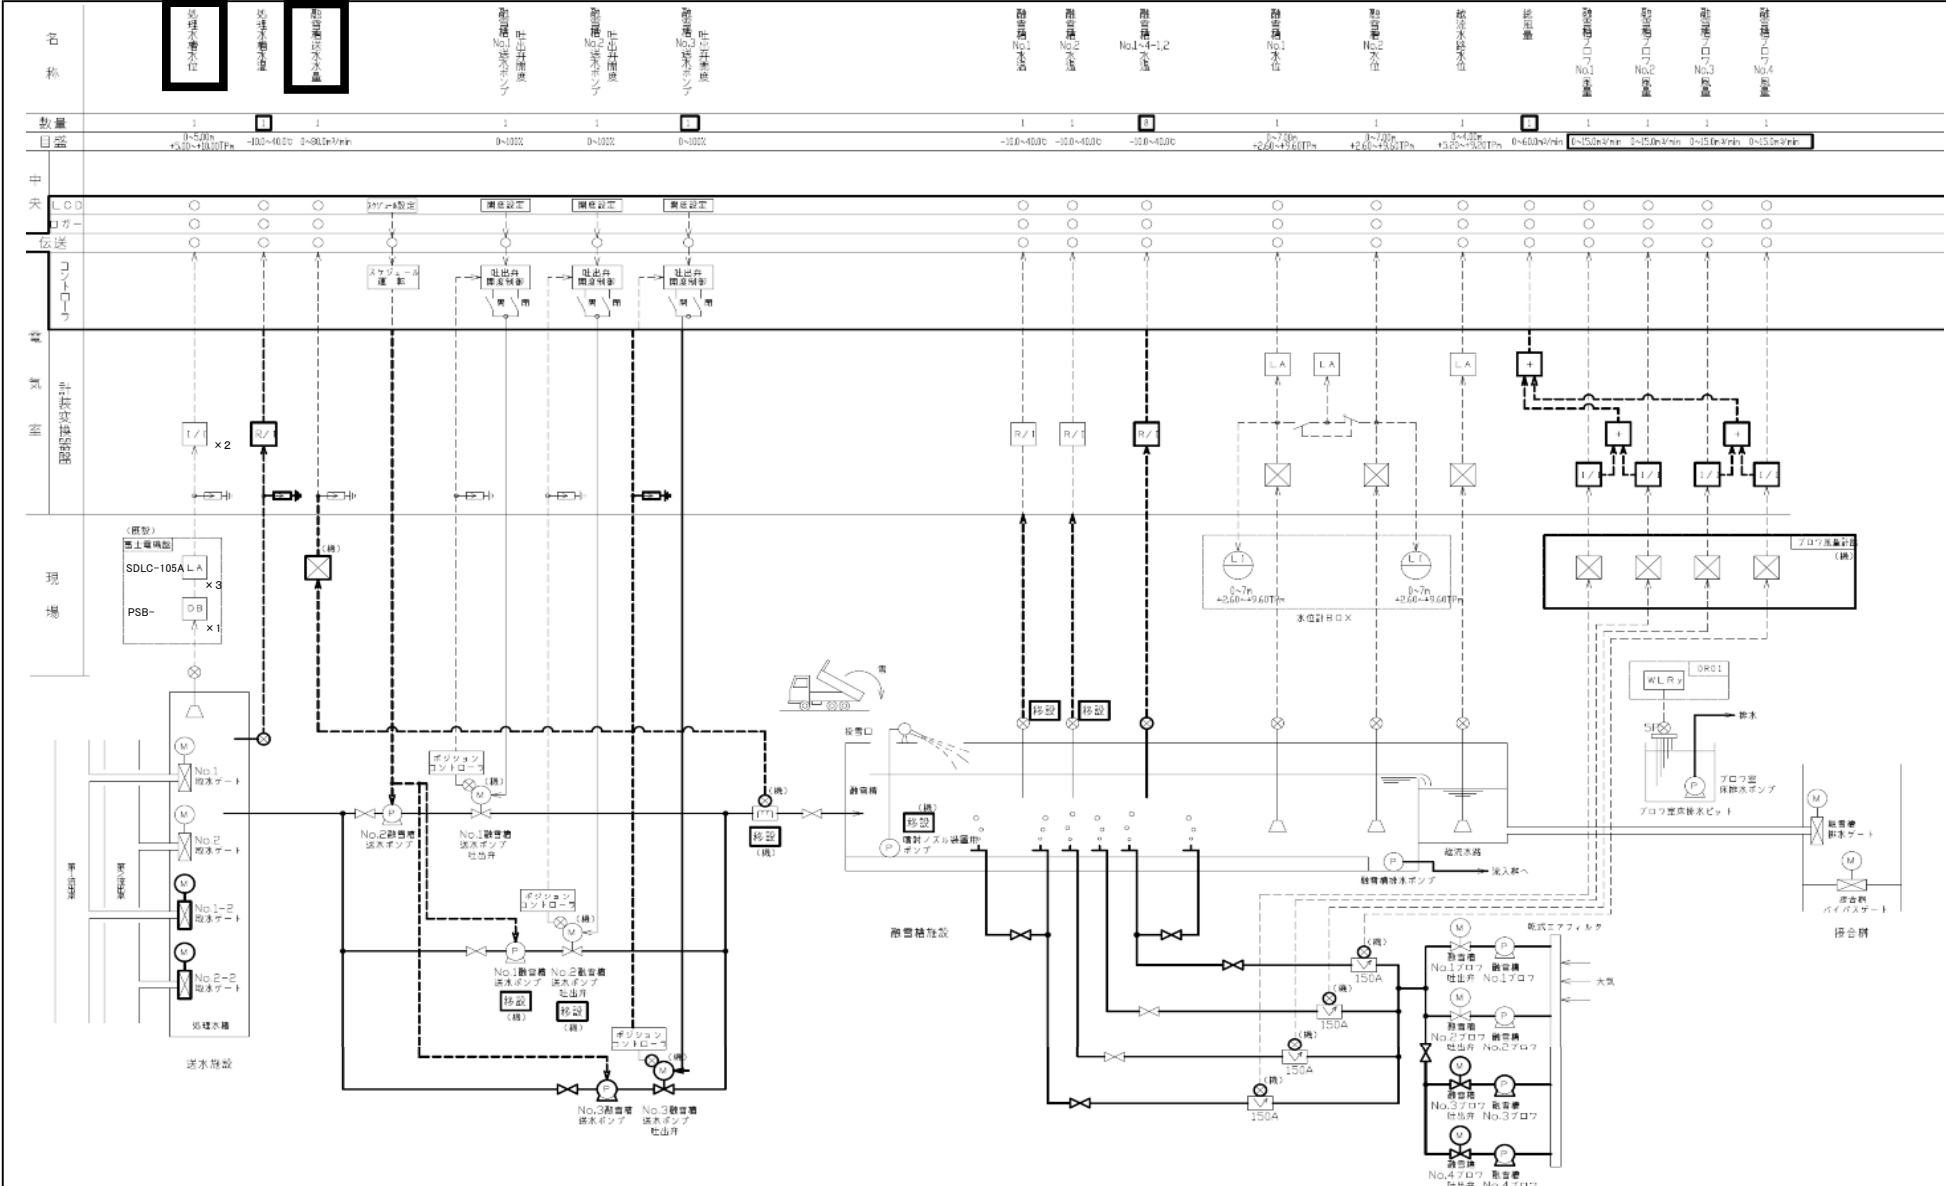

点検範囲

融雪槽・流雪溝計装フロー

札幌市下水道河川局事業推進部				18 18
役務名	新川水再生プラザ計装設備点検業務			
図面名	フローシート融雪・流雪溝送水施設			Scale No Scale 令和4年 8月
所長	係長	設計 主任	製 図	