

令和5年度




業務説明書

役務名：厚別軽工業団地線（厚別東4条1丁目）ほか下水道管路保全業務




令和5年2月単価適用

札幌市下水道河川局事業推進部



厚別軽工業団地線(厚別東4条1丁目)ほか下水道管路保全業務
位置図 S=1:10,000 (1/3)

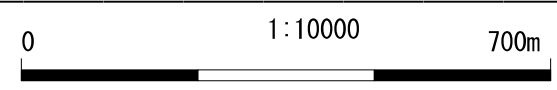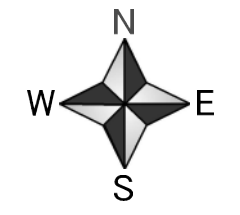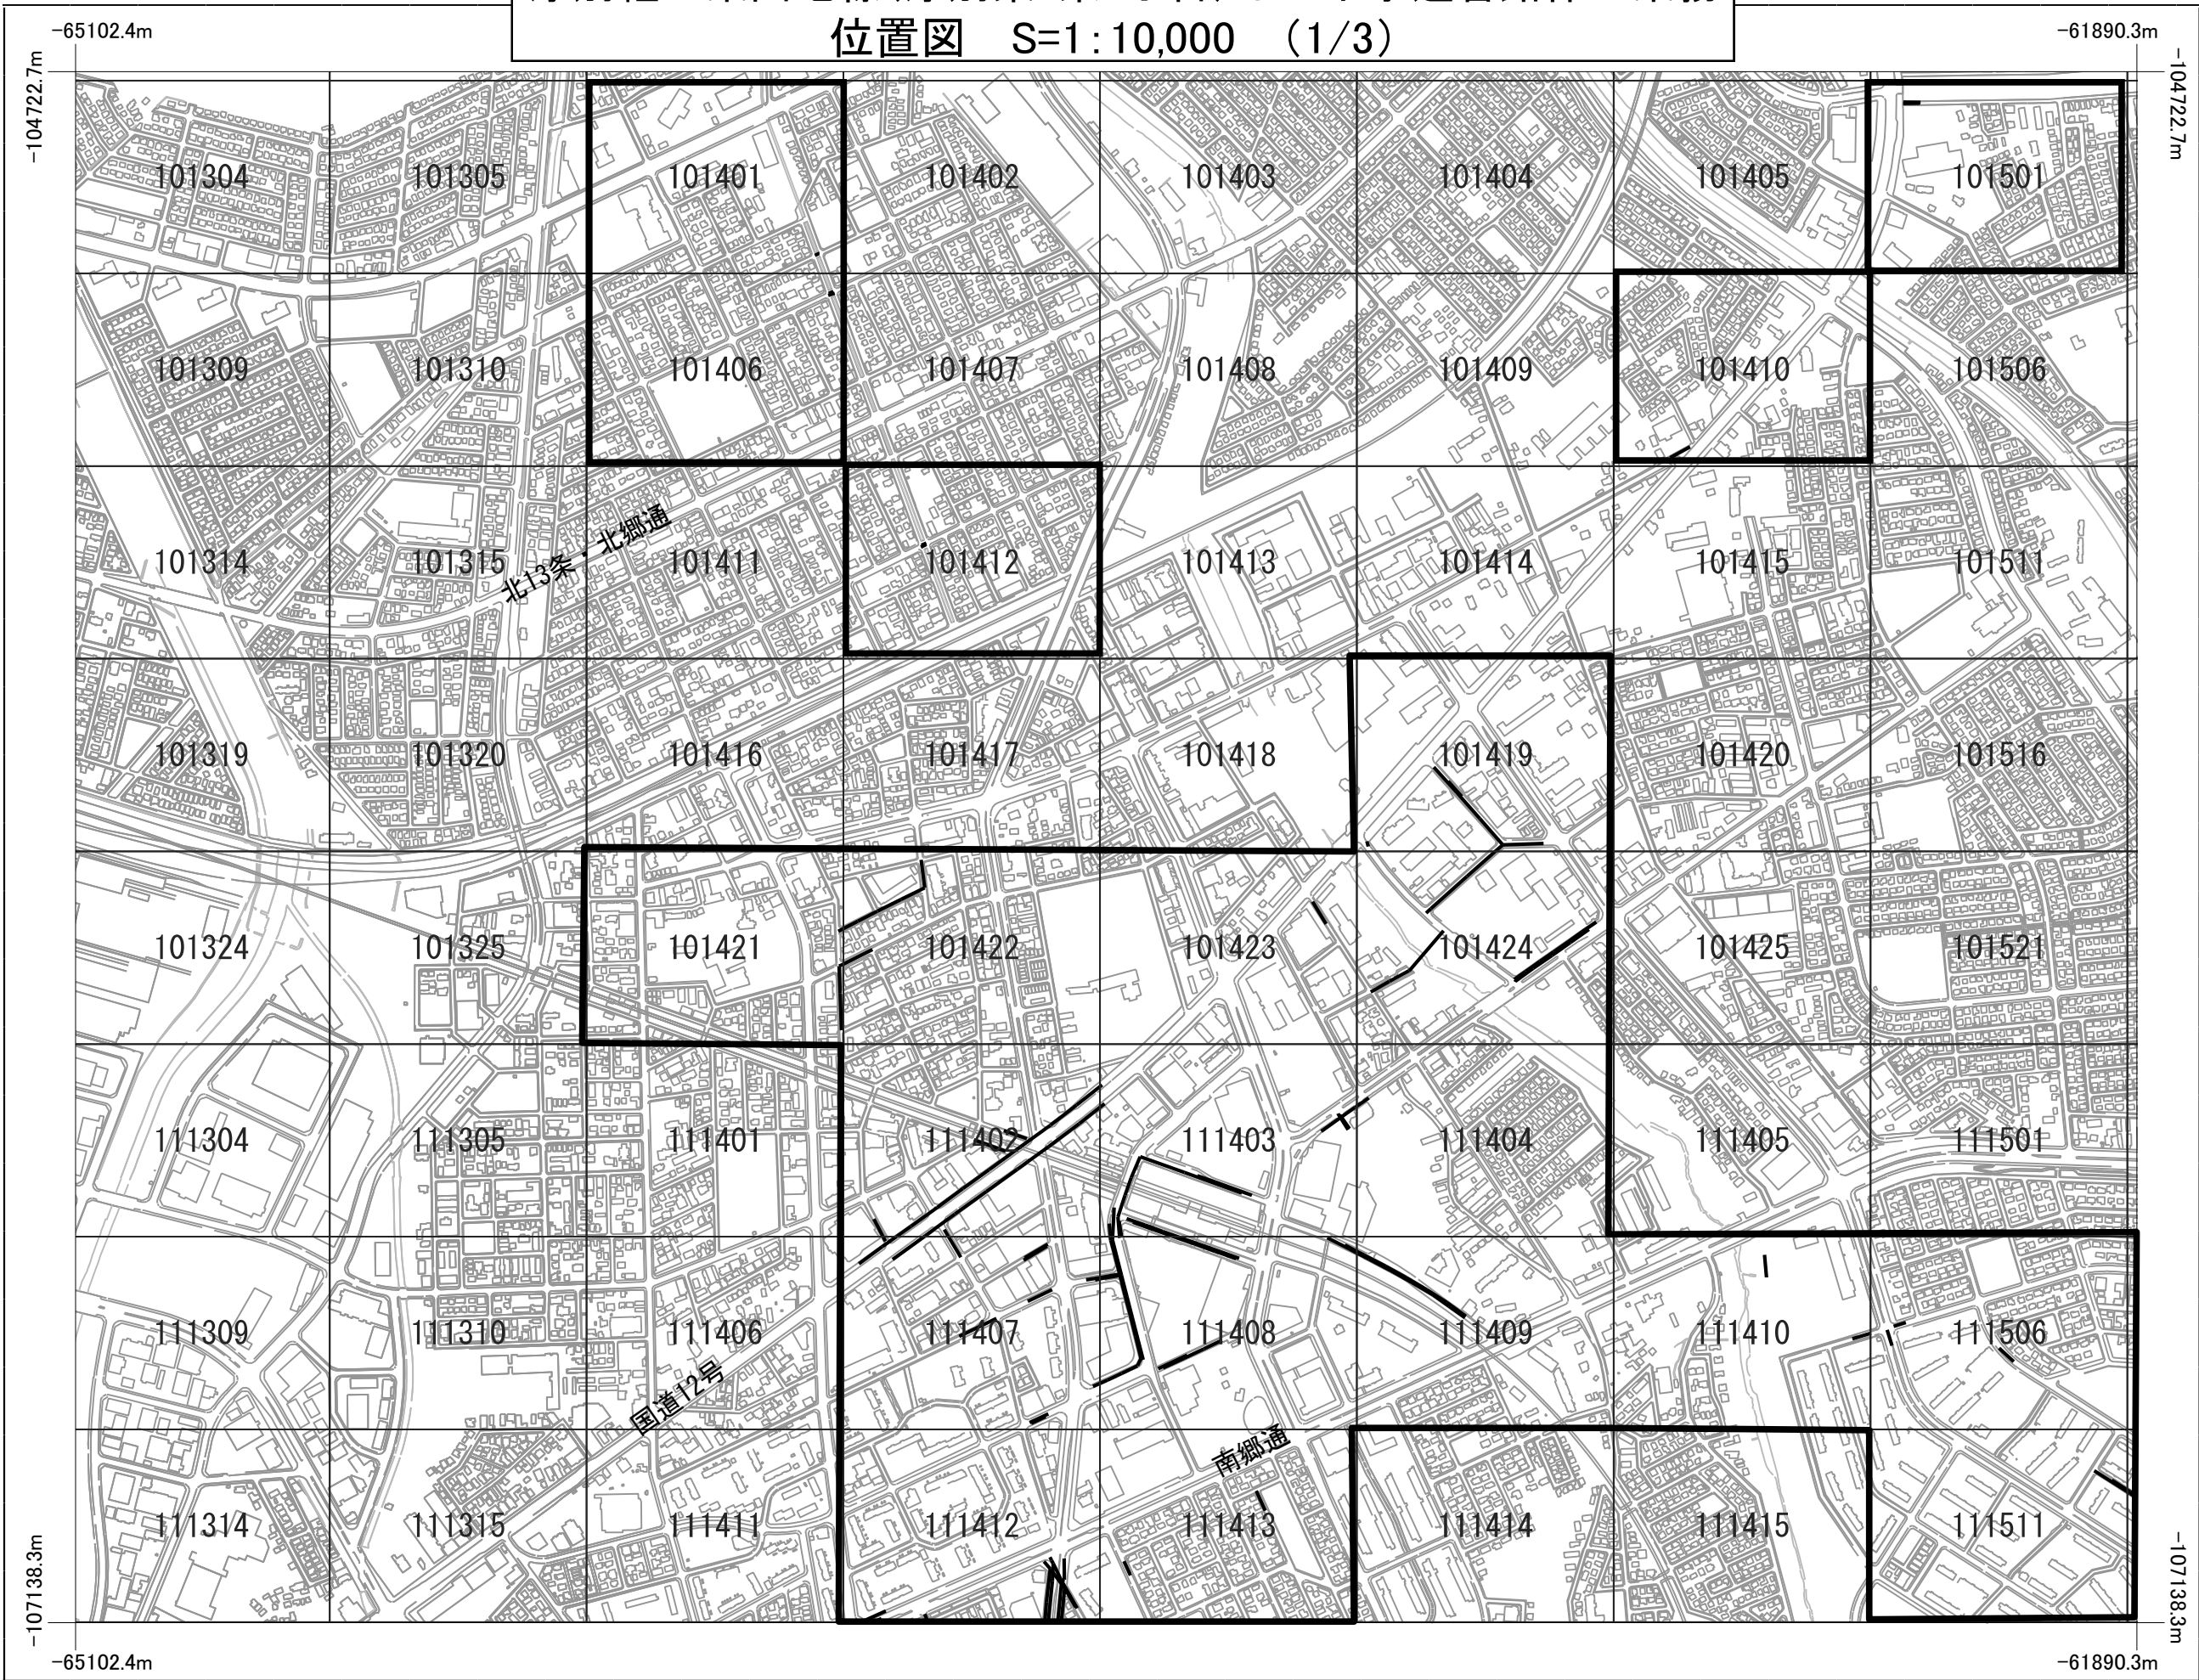

厚別軽工業団地線(厚別東4条1丁目)ほか下水道管路保全業務
位置図 S=1:10,000 (2/3)

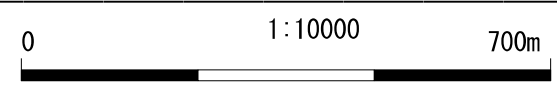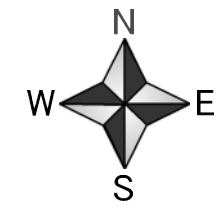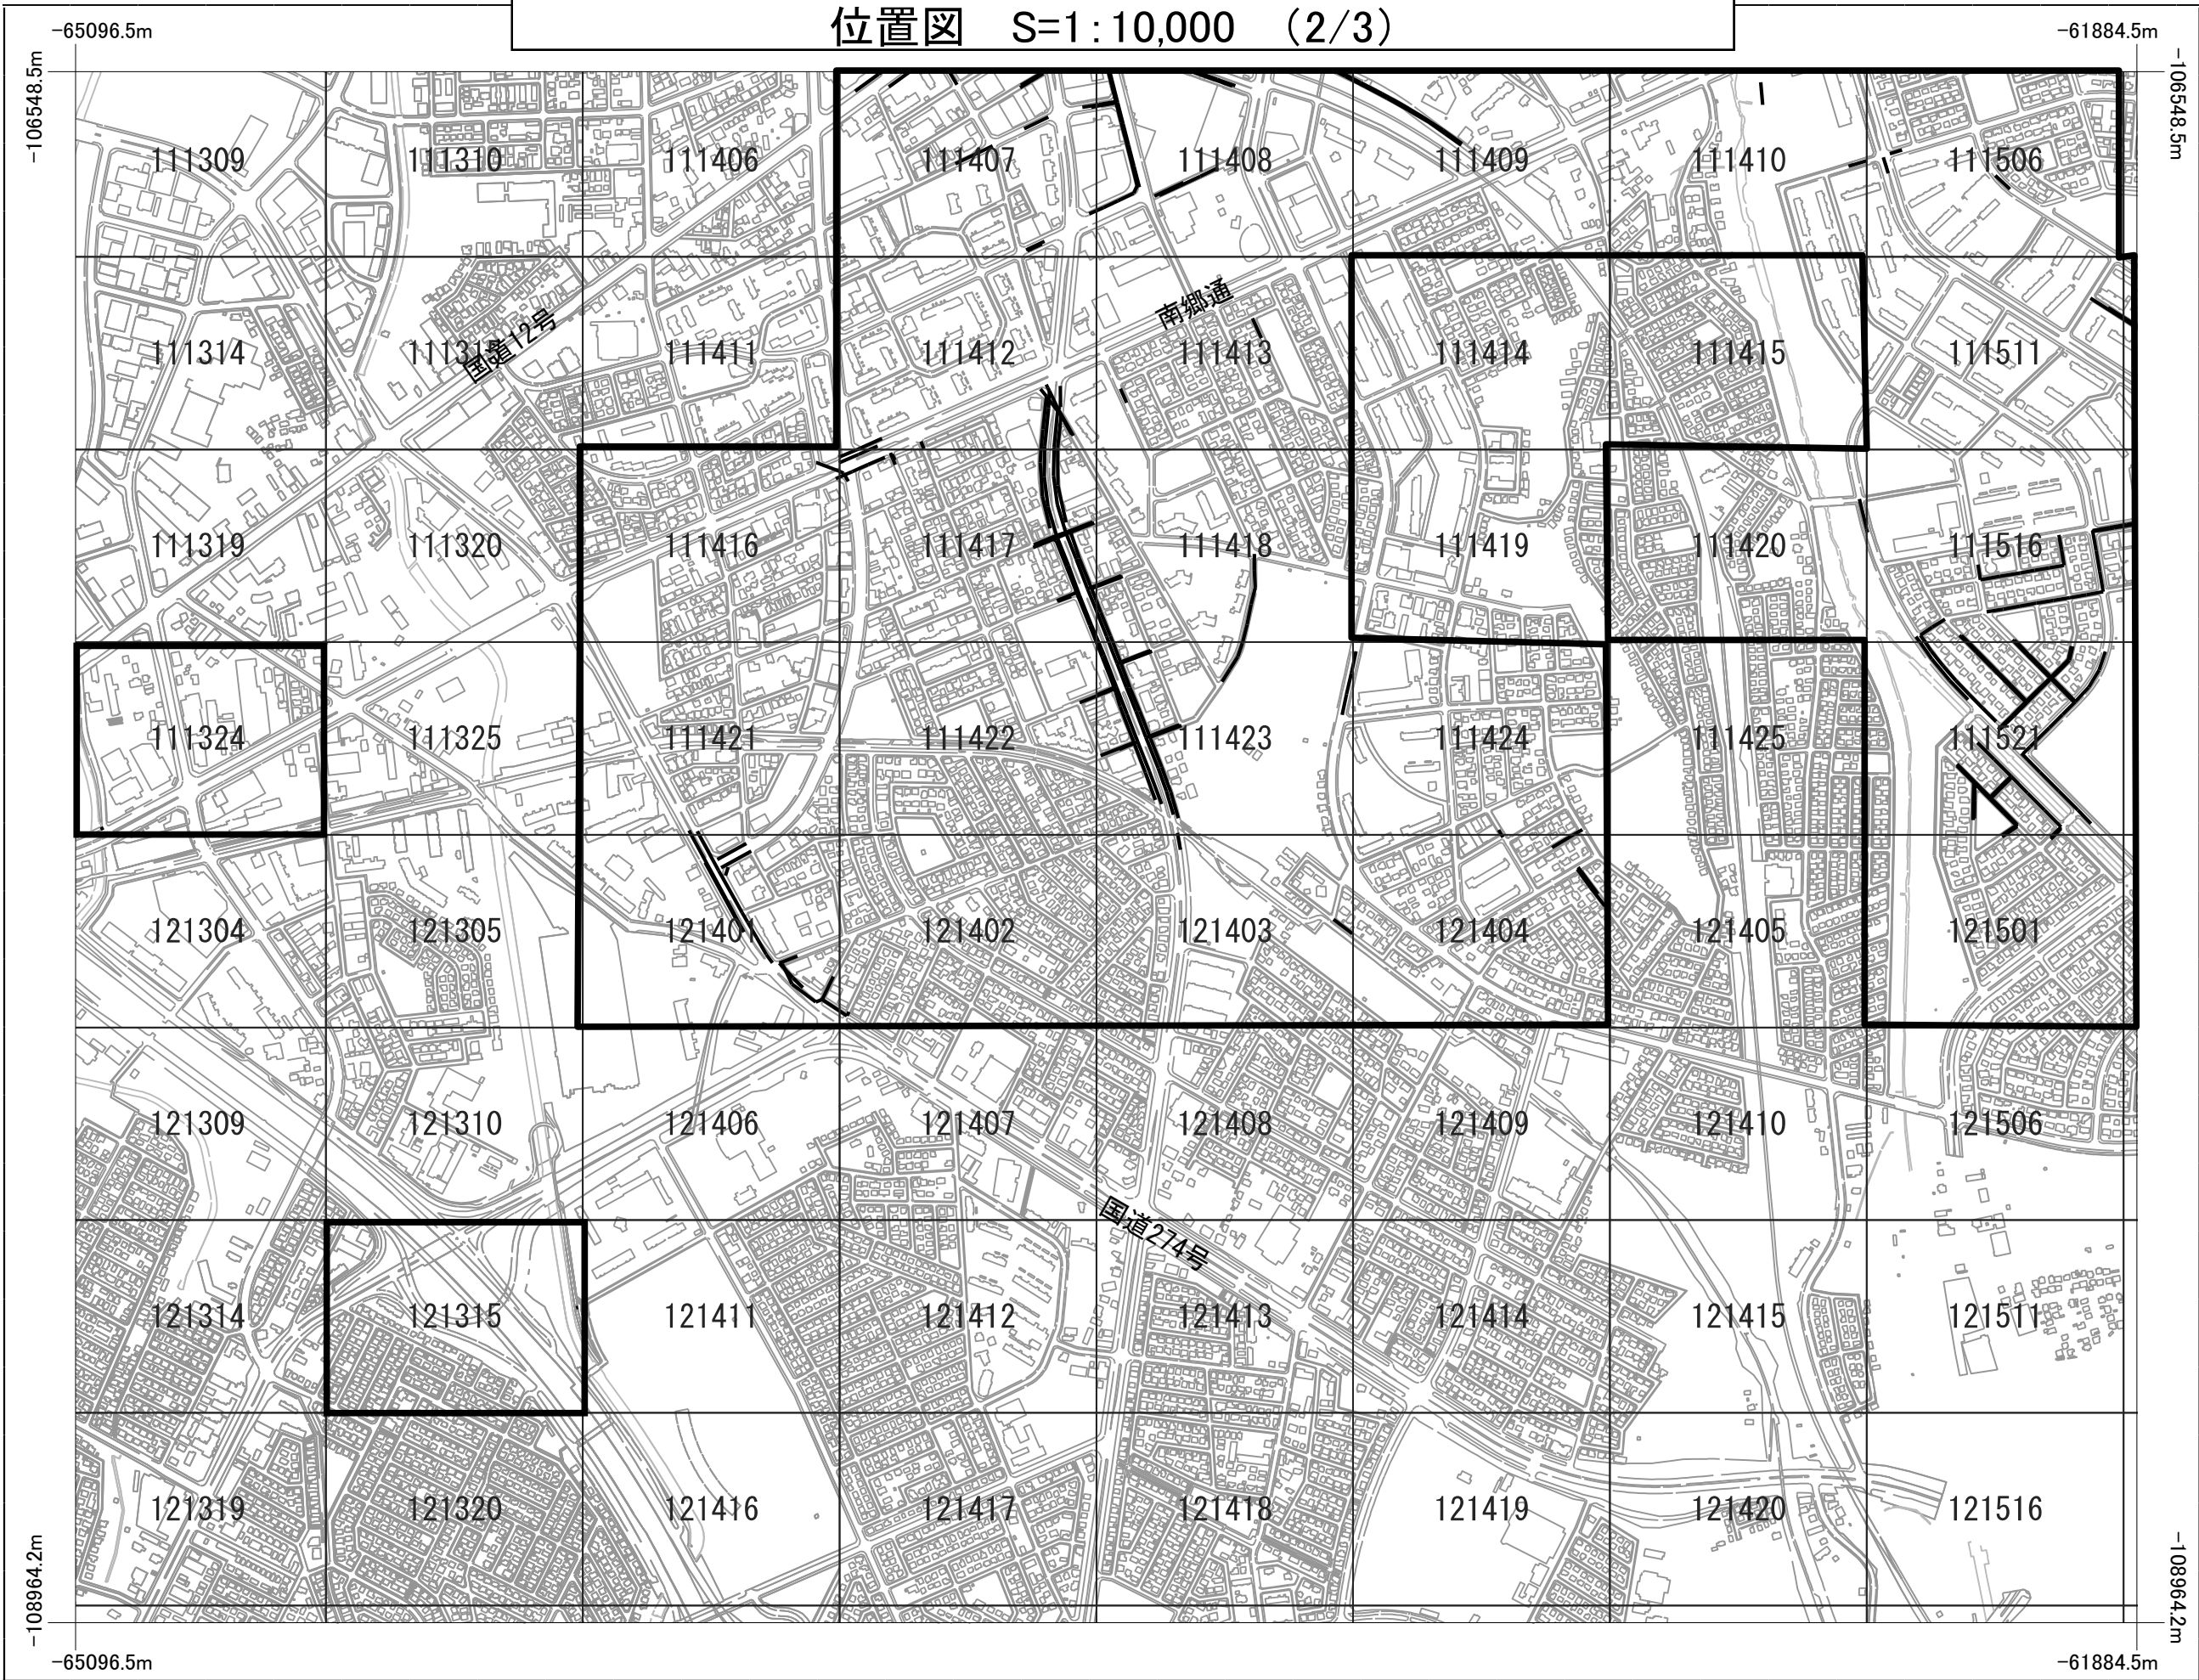

厚別軽工業団地線(厚別東4条1丁目)ほか下水道管路保全業務
位置図 S=1:10,000 (3/3)

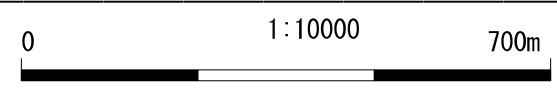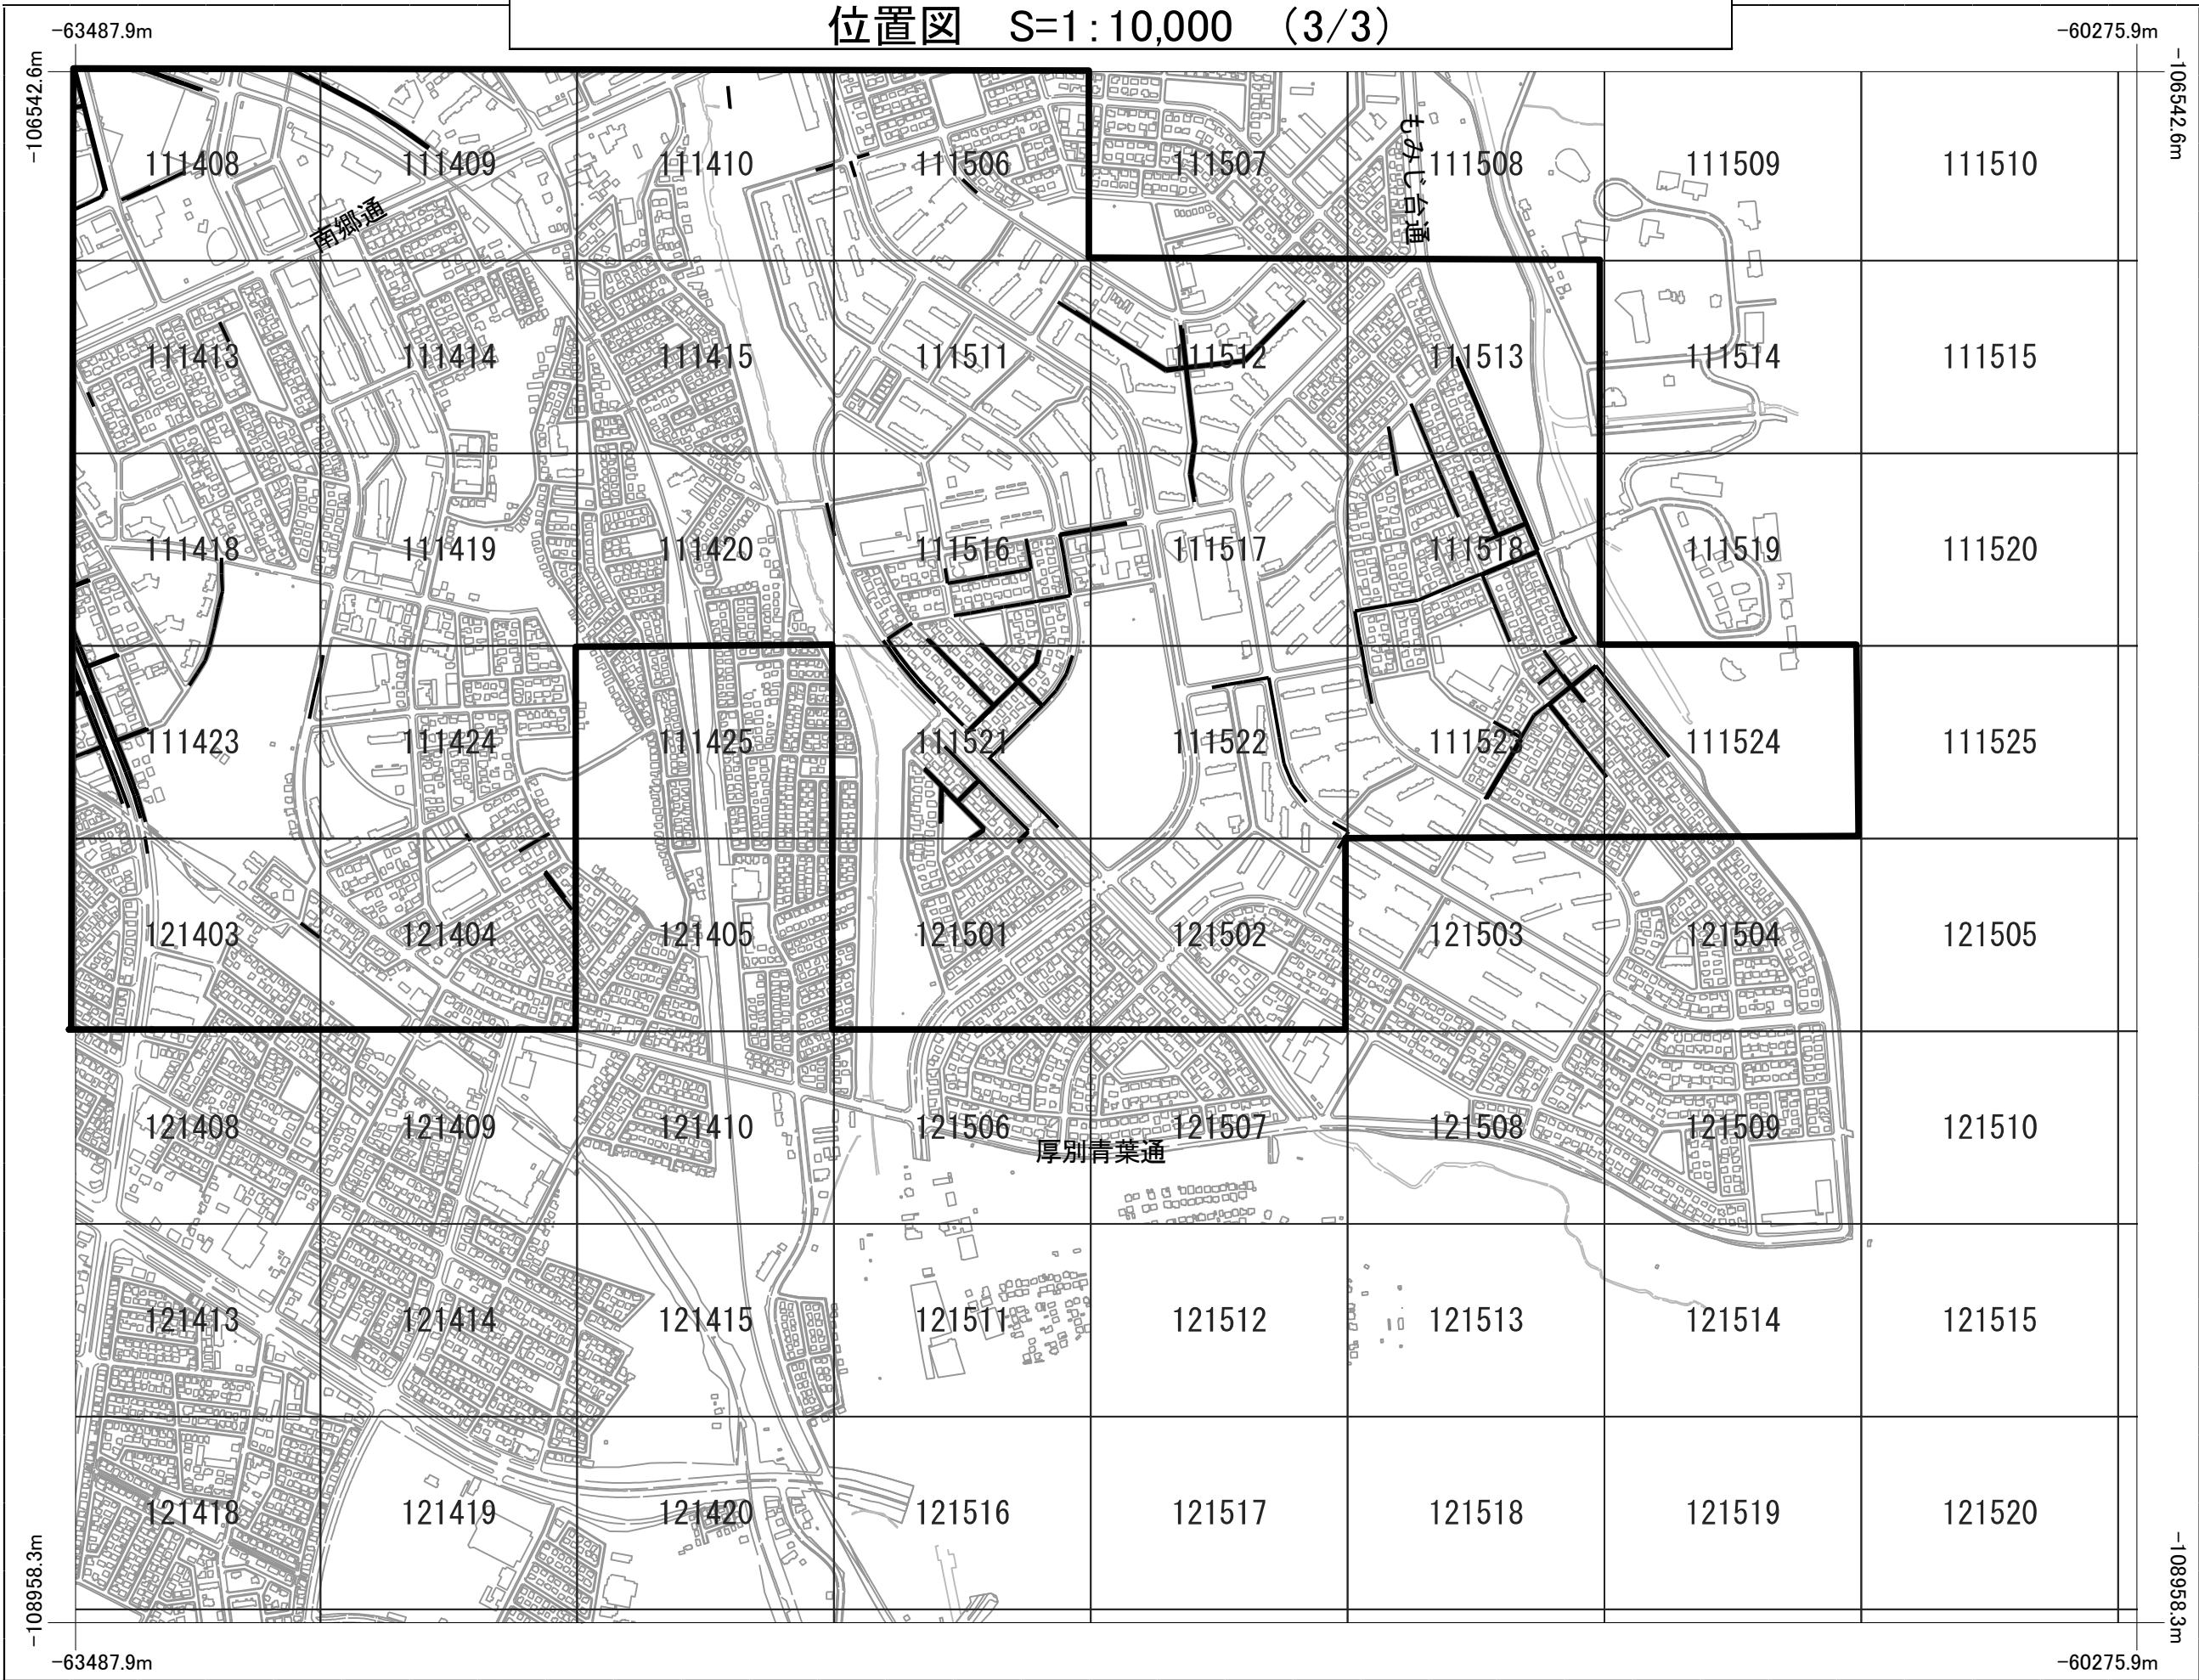

業 務 説 明 書

1, 業 務 委 託 理 由

2, 調 査 番 号

本業務の調査番号は、 6199 とする。

3, 業 務 箇 所

(1) 厚別東4条1丁目 (2) もみじ台東4丁目

(3) 厚別南2丁目 (4) 厚別中央2条5丁目

ほか

4, 業 務 概 要

総延長 L=18,615m

(1) 調査工 $\phi 250\text{mm} \sim \phi 700\text{mm}$ L=18,615m (別表1のとおり)

(2) 清掃工 $\phi 250\text{mm} \sim \phi 700\text{mm}$ L=18,615m (別表1のとおり)

(3) 修繕工 一 式

5, 履 行 期 間

令和5年4月1日から令和6年1月25日までとする。

6, 仕 様 書

下水道管路保全業務仕様書【本管調査編】及び下水道管路保全業務仕様書【本管修繕作業編】
(共に下水道河川局庁舎1階閲覧室で公開)、特記仕様書(下水道管路清掃に係る廃棄物収集
運搬業務特記仕様書を含む)による。

特 記 仕 様 書

1. 交通誘導警備員について

交通誘導警備員は、下記に示す人員を見込んでいる。現地の状況、その他関係機関との協議により配置人員の増減、追加等が生じた場合は、業務監督員と別途協議すること。

| 調査箇所 | 標準作業帯 | 工 種 | 配置人員 | 誘導員種別 |
|---------------|-------|------|------|------------|
| 公安委員会 認定路線 | 昼間 | 本管調査 | 3人以上 | 交通誘導警備員A・B |
| | 夜間 | 本管調査 | 3人以上 | 交通誘導警備員A・B |
| 上記以外 | 昼間 | 本管調査 | 3人以上 | 交通誘導警備員B |
| | 夜間 | 本管調査 | 3人以上 | 交通誘導警備員B |

※ 上記工種には清掃も含んでいる。

※ 交通誘導警備員Aとは、交通誘導警備業務1級または2級検定合格の資格をもつ警備員で、交通誘導警備員Bとはそれ以外のものをいう。

※ 公安委員会認定路線での作業時には、交通誘導警備員Aを1人以上配置すること。また、業務監督員に交通誘導警備員Aとしての資格が分かる書類を提示し、確認を受けること。

※ 公安委員会認定路線の確認は北海道警察本部のホームページで行うこと。

2. 建設副産物の処理について

受託者は、業務履行において発生する廃棄物は法令を遵守し、適正に処理すること。
なお、発生した建設副産物は、マニフェストで管理し、その写しを提出すること。

3. 履行期間について

本業務における履行期間は、調査・清掃・修繕作業含め2班体制での同時施工を前提とした設定であり、調査完了から修繕作業開始までの判定及び報告書等作成期間も考慮している。

4. 履行開始日について


本業務の履行開始日は、令和5年4月1日と想定して履行期間の設定及び積算を行っているが、履行開始日が想定した日と異なったとしても設計変更の対象とはしない。

5. 出来形について


本業務における下水道業務委託契約約款（管路保全・テレビカメラ調査業務用）第31条の「業務の一部」とは、調査工・清掃工・仮設工をいう。

6. 本管調査、本管修繕に係る留意事項について


- 1) 本業務の調査方法については、別表1に示すとおりとする。ただし、現場状況等により困難となった場合は、業務監督員と協議すること。
- 2) 現地調査時に管内調査に際してさや管（管内インバート工）等の疑義がある場合は、その旨監督員に報告し、指示を受けること。
- 3) 副管があることが確認された路線については、その旨をテロップ表示するとともに、「TVカメラ調査記録表」内の備考欄に明記すること。
(記入例：「内部副管あり」「外部副管あり」)
- 4) 突合せ継手（以下、「いんろう管」と言う。）と想定される路線については、異常が確認された箇所及び3か所（最上流、最下流及び中間部）以上側視し、いんろう管であることが確認された場合は、その旨をテロップに表示するとともに、「TVカメラ調査記録表」内の備考欄に明記すること。（記入例：「いんろう管」）
また、いんろう管の結果報告については以下のとおり、別表1に追記し提出すること。
 - ・ 調査前：いんろう管の可能性が高いもの（○）⇒調査後：いんろう管であった（○）
 - ・ 調査前：いんろう管の可能性が高いもの（○）⇒調査後：いんろう管ではない（-）
 - ・ 調査前：いんろう管の可能性が低い（空欄）⇒調査後：いんろう管であった（●）
 - ・ 調査前：いんろう管の可能性が低い（空欄）⇒調査後：いんろう管ではない（×）
- 5) 国道及び幹線道路に位置する路線にて実施する本管修繕作業については令和5年11月末までに終了させることとする。なお、これにより難しい場合は、業務監督員と協議し決定すること。
- 6) 「業務設計書（見積参考）」記載の修繕に係る数量は予定数量であり、作業を確定するものではなく、本管調査工の調査結果に基づき、業務監督員が別途指示するものとする。
- 7) 前項に係る事項及びその他事項で疑義がある場合は、業務監督員と協議し決定すること。

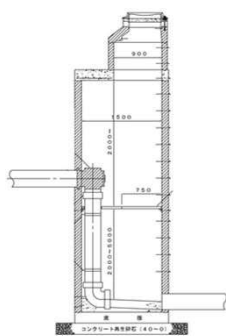

(内部副管例)

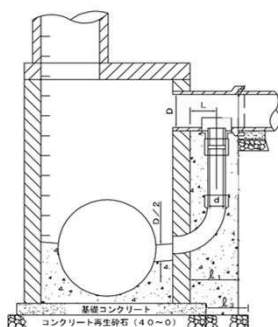

(外部副管例)

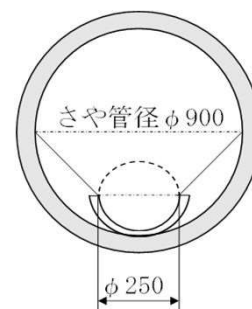

(さや管（管内インバート工）例)

7. 本業務積算時に使用する書籍等について

- ・下水道施設維持管理積算要領-管路施設編-2020年版 公益社団法人 日本下水道協会
- ・下水道管路管理積算資料-2019- 公益社団法人 日本下水道管路管理業協会
- ・土木工事標準積算基準書(共通編)令和4年度版 国土交通省
- ・下水道用設計標準歩掛表 令和4年度-第1巻 管路- 公益社団法人 日本下水道協会
- ・令和4年度版建設機械等損料表 北海道補正版 一般社団法人 日本建設機械施工協会

下水道河川局庁舎1階閲覧室で公開しているもの

- ・管路保全業務積算単価一覧表【策定単価】
- ・札幌市下水道管路工事積算基準 令和4年度11月版

下水道管路清掃に係る廃棄物収集運搬業務特記仕様書

本業務の清掃工において、発生する汚泥等の収集・運搬に関しては、つぎのとおり適用する。

1. 収集・運搬

- (1) 収集・運搬とは、当該清掃業務履行区間において発生する下水道汚泥(土砂・沈砂等)を発注者の指定する受入施設に運搬することをいう。
- (2) 受託者は、「廃棄物の処理及び清掃に関する法律」の第14条第1項の業務許可証の写しを契約書に添付すること。また、許可事項に変更があったときには、その旨を発注者に通知するとともに、変更後の許可証の写しを提出すること。

2. 搬出先

下水道汚泥等の搬出先は、下水道河川局手稲沈砂洗浄センター(札幌市手稲区手稲山口271番地5)とする。なお、コンクリートくず等の汚泥運搬車で搬出できないものがあつた場合は、業務監督員と協議し、その指示に従うこと。

3. 積替保管

受託者は、下水道汚泥の積替保管を行ってはならない。

4. 収集・運搬に関わる注意事項

- (1) 「廃棄物の処理及び清掃に関する法律」に基づき、「産業廃棄物運搬車両であることの表示」と「許可証の写し等の書面の備え付け」を行うこと。
- (2) 悪臭の発生防止に努めること。
- (3) 他の廃棄物との混合を行ってはならない。
- (4) 運搬物が漏出又は飛散しないよう留意し、下水道施設又は路面などが汚染した場合は、受託者の責任において速やかに清掃、洗浄を行うこと。

5. マニフェスト

産業廃棄物管理票制度に従い、発注者の発行する管理票(マニフェスト)に必要事項を記入し、適切な処理を行うこと。

調査数量表

(別表 1)

業務名:厚別軽工業団地線(厚別東4条1丁目)ほか下水道管路保全業務

| 施設重要度 | 竣功年 | 経過年数 | 住所 | 作業区分 | 排除方式 | 管径 | 延長 | 管種 | いんろう管 | 調査方法 |
|----------|-------|------|----------|------|------|-----|-------|----|-------|------|
| 線の施設(重要) | 昭和57年 | 40年 | 厚別東4条1丁目 | 夜間 | 汚水 | 250 | 8.00 | C | | TV |
| 面の施設 | 昭和49年 | 48年 | 厚別東4条1丁目 | 昼間 | 汚水 | 250 | 32.00 | C | | TV |
| 面の施設 | 昭和49年 | 48年 | 厚別東4条1丁目 | 夜間 | 雨水 | 400 | 54.00 | C | | TV |
| 面の施設 | 昭和49年 | 48年 | 厚別東4条1丁目 | 昼間 | 雨水 | 400 | 54.00 | C | | TV |
| 面の施設 | 昭和49年 | 48年 | 厚別東4条1丁目 | 昼間 | 雨水 | 400 | 54.00 | C | | TV |
| 面の施設 | 昭和49年 | 48年 | 厚別東4条1丁目 | 昼間 | 雨水 | 700 | 63.53 | C | | TV |
| 面の施設 | 昭和49年 | 48年 | 厚別東4条1丁目 | 昼間 | 雨水 | 700 | 74.63 | C | | TV |
| 面の施設 | 昭和49年 | 48年 | 厚別東4条1丁目 | 昼間 | 雨水 | 700 | 75.00 | C | | TV |
| 面の施設 | 昭和49年 | 48年 | 厚別東4条1丁目 | 昼間 | 雨水 | 700 | 10.00 | C | | TV |
| 線の施設(重要) | 昭和55年 | 42年 | 大谷地東3丁目 | 昼間 | 雨水 | 500 | 6.40 | C | | TV |
| 面の施設 | 昭和42年 | 55年 | 青葉町8丁目 | 昼間 | 汚水 | 250 | 37.50 | C | | TV |
| 面の施設 | 昭和41年 | 56年 | 青葉町8丁目 | 昼間 | 汚水 | 250 | 13.50 | C | | TV |
| 面の施設 | 昭和41年 | 56年 | 青葉町8丁目 | 昼間 | 汚水 | 250 | 36.00 | C | | TV |
| 面の施設 | 昭和41年 | 56年 | 青葉町8丁目 | 昼間 | 汚水 | 250 | 36.00 | C | | TV |
| 面の施設 | 昭和41年 | 56年 | 青葉町8丁目 | 昼間 | 雨水 | 600 | 55.00 | C | ○ | TV |
| 面の施設 | 昭和41年 | 56年 | 青葉町8丁目 | 昼間 | 雨水 | 350 | 52.00 | C | | TV |
| 面の施設 | 昭和41年 | 56年 | 青葉町6丁目 | 昼間 | 雨水 | 250 | 32.90 | C | | TV |
| 面の施設 | 昭和41年 | 56年 | 青葉町6丁目 | 昼間 | 雨水 | 250 | 34.00 | C | | TV |
| 面の施設 | 昭和41年 | 56年 | 青葉町6丁目 | 昼間 | 雨水 | 250 | 34.00 | C | | TV |
| 面の施設 | 昭和42年 | 55年 | 青葉町5丁目 | 昼間 | 雨水 | 350 | 25.00 | C | | TV |
| 面の施設 | 昭和42年 | 55年 | 青葉町5丁目 | 昼間 | 雨水 | 350 | 25.00 | C | | TV |
| 面の施設 | 昭和42年 | 55年 | 青葉町5丁目 | 昼間 | 雨水 | 300 | 32.50 | C | | TV |
| 面の施設 | 昭和42年 | 55年 | 青葉町5丁目 | 昼間 | 雨水 | 350 | 25.00 | C | | TV |
| 面の施設 | 昭和42年 | 55年 | 青葉町5丁目 | 昼間 | 雨水 | 250 | 23.00 | C | | TV |
| 面の施設 | 昭和42年 | 55年 | 青葉町5丁目 | 昼間 | 雨水 | 300 | 32.50 | C | | TV |
| 面の施設 | 昭和42年 | 55年 | 青葉町5丁目 | 昼間 | 雨水 | 250 | 23.00 | C | | TV |
| 面の施設 | 昭和42年 | 55年 | 青葉町5丁目 | 昼間 | 雨水 | 250 | 23.00 | C | | TV |
| 面の施設 | 昭和41年 | 56年 | 青葉町2丁目 | 昼間 | 汚水 | 250 | 34.00 | C | | TV |
| 線の施設 | 昭和47年 | 50年 | 青葉町1丁目 | 昼間 | 雨水 | 300 | 25.00 | C | | TV |
| 線の施設(重要) | 昭和57年 | 40年 | 上野幌3条1丁目 | 昼間 | 汚水 | 300 | 3.24 | C | | TV |
| 線の施設(重要) | 昭和57年 | 40年 | 厚別南4丁目 | 夜間 | 雨水 | 350 | 25.00 | C | | TV |
| 線の施設(重要) | 昭和57年 | 40年 | 厚別南4丁目 | 夜間 | 汚水 | 250 | 31.30 | C | | TV |
| 線の施設(重要) | 昭和57年 | 40年 | 厚別南4丁目 | 夜間 | 汚水 | 250 | 21.75 | C | | TV |
| 線の施設(重要) | 昭和57年 | 40年 | 厚別南4丁目 | 夜間 | 雨水 | 400 | 34.80 | C | | TV |
| 線の施設(重要) | 昭和52年 | 45年 | 厚別南4丁目 | 夜間 | 雨水 | 300 | 39.88 | C | | TV |
| 線の施設(重要) | 昭和57年 | 40年 | 厚別南4丁目 | 夜間 | 雨水 | 400 | 11.00 | C | | TV |
| 線の施設(重要) | 昭和57年 | 40年 | 厚別南4丁目 | 夜間 | 雨水 | 400 | 46.50 | C | | TV |
| 線の施設(重要) | 昭和57年 | 40年 | 厚別南4丁目 | 夜間 | 雨水 | 300 | 6.50 | C | | TV |
| 線の施設(重要) | 昭和57年 | 40年 | 厚別南4丁目 | 夜間 | 雨水 | 400 | 46.50 | C | | TV |
| 線の施設(重要) | 昭和57年 | 40年 | 厚別南3丁目 | 夜間 | 汚水 | 250 | 59.00 | C | | TV |
| 線の施設(重要) | 昭和57年 | 40年 | 厚別南3丁目 | 夜間 | 汚水 | 250 | 60.00 | C | | TV |
| 線の施設(重要) | 昭和57年 | 40年 | 厚別南3丁目 | 夜間 | 汚水 | 250 | 32.65 | C | | TV |
| 線の施設(重要) | 昭和57年 | 40年 | 厚別南3丁目 | 夜間 | 雨水 | 600 | 75.00 | C | ○ | TV |
| 線の施設(重要) | 昭和57年 | 40年 | 厚別南3丁目 | 夜間 | 雨水 | 600 | 45.00 | C | ○ | TV |
| 線の施設(重要) | 昭和57年 | 40年 | 厚別南3丁目 | 夜間 | 雨水 | 600 | 30.00 | C | ○ | TV |
| 線の施設(重要) | 昭和57年 | 40年 | 厚別南3丁目 | 夜間 | 雨水 | 600 | 16.15 | C | ○ | TV |
| 線の施設(重要) | 昭和57年 | 40年 | 厚別南3丁目 | 夜間 | 雨水 | 350 | 59.00 | C | | TV |
| 線の施設(重要) | 昭和57年 | 40年 | 厚別南3丁目 | 夜間 | 雨水 | 300 | 59.00 | C | | TV |
| 線の施設(重要) | 昭和48年 | 49年 | 厚別南2丁目 | 夜間 | 汚水 | 250 | 37.00 | C | | TV |
| 線の施設(重要) | 昭和48年 | 49年 | 厚別南2丁目 | 夜間 | 汚水 | 250 | 37.00 | C | | TV |
| 線の施設(重要) | 昭和55年 | 42年 | 厚別南2丁目 | 夜間 | 汚水 | 250 | 14.72 | C | | TV |
| 線の施設(重要) | 昭和57年 | 40年 | 厚別南2丁目 | 夜間 | 汚水 | 250 | 14.70 | C | | TV |
| 線の施設(重要) | 昭和58年 | 39年 | 厚別南2丁目 | 夜間 | 汚水 | 250 | 52.00 | C | | TV |
| 線の施設(重要) | 昭和57年 | 40年 | 厚別南2丁目 | 夜間 | 汚水 | 250 | 37.65 | C | | TV |
| 線の施設(重要) | 昭和57年 | 40年 | 厚別南2丁目 | 夜間 | 汚水 | 250 | 33.77 | C | | TV |
| 線の施設(重要) | 昭和58年 | 39年 | 厚別南2丁目 | 夜間 | 汚水 | 250 | 50.56 | C | | TV |
| 線の施設(重要) | 昭和48年 | 49年 | 厚別南2丁目 | 夜間 | 雨水 | 300 | 32.75 | C | | TV |
| 線の施設(重要) | 昭和58年 | 39年 | 厚別南2丁目 | 夜間 | 雨水 | 300 | 33.18 | C | | TV |
| 線の施設(重要) | 昭和57年 | 40年 | 厚別南2丁目 | 夜間 | 雨水 | 450 | 5.86 | C | | TV |
| 線の施設(重要) | 昭和57年 | 40年 | 厚別南2丁目 | 夜間 | 雨水 | 450 | 5.00 | C | | TV |
| 線の施設(重要) | 昭和58年 | 39年 | 厚別南2丁目 | 夜間 | 雨水 | 300 | 5.00 | C | | TV |
| 線の施設(重要) | 昭和57年 | 40年 | 厚別南2丁目 | 夜間 | 雨水 | 300 | 30.80 | C | | TV |
| 線の施設(重要) | 昭和58年 | 39年 | 厚別南2丁目 | 夜間 | 雨水 | 300 | 27.18 | C | | TV |
| 線の施設(重要) | 昭和57年 | 40年 | 厚別南2丁目 | 夜間 | 雨水 | 300 | 48.35 | C | | TV |

調査数量表

(別表 1)

業務名：厚別軽工業団地線(厚別東4条1丁目)ほか下水道管路保全業務

| 施設重要度 | 竣功年 | 経過年数 | 住所 | 作業区分 | 排除方式 | 管径 | 延長 | 管種 | いんろう管 | 調査方法 |
|----------|-------|------|--------|------|------|-----|-------|----|-------|------|
| 線の施設(重要) | 昭和58年 | 39年 | 厚別南2丁目 | 夜間 | 雨水 | 300 | 60.00 | C | | TV |
| 線の施設(重要) | 昭和58年 | 39年 | 厚別南2丁目 | 夜間 | 雨水 | 300 | 60.00 | C | | TV |
| 線の施設(重要) | 昭和56年 | 41年 | 厚別南2丁目 | 夜間 | 汚水 | 250 | 10.00 | C | | TV |
| 線の施設(重要) | 昭和48年 | 49年 | 厚別南2丁目 | 夜間 | 汚水 | 250 | 30.34 | C | | TV |
| 線の施設(重要) | 昭和48年 | 49年 | 厚別南2丁目 | 夜間 | 汚水 | 250 | 26.94 | C | | TV |
| 線の施設(重要) | 昭和58年 | 39年 | 厚別南2丁目 | 夜間 | 汚水 | 250 | 51.97 | C | | TV |
| 線の施設(重要) | 昭和58年 | 39年 | 厚別南2丁目 | 夜間 | 汚水 | 250 | 51.96 | C | | TV |
| 線の施設(重要) | 昭和58年 | 39年 | 厚別南2丁目 | 夜間 | 汚水 | 250 | 51.97 | C | | TV |
| 線の施設(重要) | 昭和55年 | 42年 | 厚別南2丁目 | 夜間 | 汚水 | 250 | 33.52 | C | | TV |
| 線の施設(重要) | 昭和55年 | 42年 | 厚別南2丁目 | 夜間 | 汚水 | 250 | 29.00 | C | | TV |
| 線の施設(重要) | 昭和55年 | 42年 | 厚別南2丁目 | 夜間 | 汚水 | 250 | 40.00 | C | | TV |
| 線の施設(重要) | 昭和56年 | 41年 | 厚別南2丁目 | 夜間 | 汚水 | 250 | 43.18 | C | | TV |
| 線の施設(重要) | 昭和56年 | 41年 | 厚別南2丁目 | 夜間 | 汚水 | 250 | 50.00 | C | | TV |
| 線の施設(重要) | 昭和56年 | 41年 | 厚別南2丁目 | 夜間 | 汚水 | 250 | 5.66 | C | | TV |
| 線の施設(重要) | 昭和56年 | 41年 | 厚別南2丁目 | 夜間 | 汚水 | 250 | 43.91 | C | | TV |
| 線の施設(重要) | 昭和56年 | 41年 | 厚別南2丁目 | 夜間 | 汚水 | 250 | 43.00 | C | | TV |
| 線の施設(重要) | 昭和56年 | 41年 | 厚別南2丁目 | 夜間 | 汚水 | 250 | 33.60 | C | | TV |
| 線の施設(重要) | 昭和56年 | 41年 | 厚別南2丁目 | 夜間 | 汚水 | 250 | 54.57 | C | | TV |
| 線の施設(重要) | 昭和58年 | 39年 | 厚別南2丁目 | 夜間 | 汚水 | 250 | 58.81 | C | | TV |
| 線の施設(重要) | 昭和58年 | 39年 | 厚別南2丁目 | 夜間 | 汚水 | 250 | 58.82 | C | | TV |
| 線の施設(重要) | 昭和56年 | 41年 | 厚別南2丁目 | 夜間 | 雨水 | 300 | 10.00 | C | | TV |
| 線の施設(重要) | 昭和56年 | 41年 | 厚別南2丁目 | 夜間 | 雨水 | 300 | 10.00 | C | | TV |
| 線の施設(重要) | 昭和58年 | 39年 | 厚別南2丁目 | 夜間 | 雨水 | 300 | 47.00 | C | | TV |
| 線の施設(重要) | 昭和58年 | 39年 | 厚別南2丁目 | 夜間 | 雨水 | 300 | 47.00 | C | | TV |
| 線の施設(重要) | 昭和58年 | 39年 | 厚別南2丁目 | 夜間 | 雨水 | 300 | 45.00 | C | | TV |
| 線の施設(重要) | 昭和58年 | 39年 | 厚別南2丁目 | 夜間 | 雨水 | 300 | 45.00 | C | | TV |
| 線の施設(重要) | 昭和58年 | 39年 | 厚別南2丁目 | 夜間 | 雨水 | 300 | 45.32 | C | | TV |
| 線の施設(重要) | 昭和56年 | 41年 | 厚別南2丁目 | 夜間 | 雨水 | 600 | 14.50 | C | ○ | TV |
| 線の施設(重要) | 昭和56年 | 41年 | 厚別南2丁目 | 夜間 | 雨水 | 350 | 50.00 | C | | TV |
| 線の施設(重要) | 昭和56年 | 41年 | 厚別南2丁目 | 夜間 | 雨水 | 500 | 44.03 | C | | TV |
| 線の施設(重要) | 昭和56年 | 41年 | 厚別南2丁目 | 夜間 | 雨水 | 500 | 50.00 | C | | TV |
| 線の施設(重要) | 昭和56年 | 41年 | 厚別南2丁目 | 夜間 | 雨水 | 350 | 50.00 | C | | TV |
| 線の施設(重要) | 昭和56年 | 41年 | 厚別南2丁目 | 夜間 | 雨水 | 300 | 21.98 | C | | TV |
| 線の施設(重要) | 昭和56年 | 41年 | 厚別南2丁目 | 夜間 | 雨水 | 350 | 50.00 | C | | TV |
| 線の施設(重要) | 昭和56年 | 41年 | 厚別南2丁目 | 夜間 | 雨水 | 300 | 45.00 | C | | TV |
| 線の施設(重要) | 昭和58年 | 39年 | 厚別南2丁目 | 夜間 | 雨水 | 300 | 46.95 | C | | TV |
| 線の施設(重要) | 昭和56年 | 41年 | 厚別南2丁目 | 夜間 | 雨水 | 700 | 38.83 | C | ○ | TV |
| 線の施設(重要) | 昭和56年 | 41年 | 厚別南2丁目 | 夜間 | 汚水 | 250 | 52.25 | C | | TV |
| 線の施設(重要) | 昭和56年 | 41年 | 厚別南2丁目 | 夜間 | 汚水 | 250 | 40.00 | C | | TV |
| 線の施設(重要) | 昭和56年 | 41年 | 厚別南2丁目 | 夜間 | 汚水 | 250 | 40.00 | C | | TV |
| 線の施設(重要) | 昭和56年 | 41年 | 厚別南2丁目 | 夜間 | 雨水 | 300 | 56.00 | C | | TV |
| 線の施設(重要) | 昭和56年 | 41年 | 厚別南2丁目 | 夜間 | 雨水 | 450 | 40.00 | C | | TV |
| 線の施設(重要) | 昭和56年 | 41年 | 厚別南2丁目 | 夜間 | 雨水 | 450 | 40.00 | C | | TV |
| 線の施設(重要) | 昭和56年 | 41年 | 厚別南2丁目 | 夜間 | 汚水 | 250 | 53.00 | C | | TV |
| 線の施設(重要) | 昭和57年 | 40年 | 厚別南2丁目 | 夜間 | 汚水 | 250 | 58.43 | C | | TV |
| 線の施設(重要) | 昭和56年 | 41年 | 厚別南2丁目 | 夜間 | 汚水 | 250 | 53.00 | C | | TV |
| 線の施設(重要) | 昭和56年 | 41年 | 厚別南2丁目 | 夜間 | 汚水 | 250 | 44.93 | C | | TV |
| 線の施設(重要) | 昭和56年 | 41年 | 厚別南2丁目 | 夜間 | 汚水 | 250 | 52.26 | C | | TV |
| 線の施設(重要) | 昭和56年 | 41年 | 厚別南2丁目 | 夜間 | 汚水 | 250 | 40.00 | C | | TV |
| 線の施設(重要) | 昭和56年 | 41年 | 厚別南2丁目 | 夜間 | 汚水 | 250 | 40.00 | C | | TV |
| 線の施設(重要) | 昭和57年 | 40年 | 厚別南2丁目 | 夜間 | 汚水 | 250 | 56.40 | C | | TV |
| 線の施設(重要) | 昭和57年 | 40年 | 厚別南2丁目 | 夜間 | 汚水 | 250 | 60.00 | C | | TV |
| 線の施設(重要) | 昭和56年 | 41年 | 厚別南2丁目 | 夜間 | 汚水 | 250 | 43.97 | C | | TV |
| 線の施設(重要) | 昭和57年 | 40年 | 厚別南2丁目 | 夜間 | 汚水 | 250 | 50.89 | C | | TV |
| 線の施設(重要) | 昭和57年 | 40年 | 厚別南2丁目 | 夜間 | 汚水 | 250 | 45.00 | C | | TV |
| 線の施設(重要) | 昭和57年 | 40年 | 厚別南2丁目 | 夜間 | 汚水 | 250 | 29.29 | C | | TV |
| 線の施設(重要) | 昭和56年 | 41年 | 厚別南2丁目 | 夜間 | 汚水 | 250 | 52.26 | C | | TV |
| 線の施設(重要) | 昭和57年 | 40年 | 厚別南2丁目 | 夜間 | 汚水 | 250 | 49.29 | C | | TV |
| 線の施設(重要) | 昭和57年 | 40年 | 厚別南2丁目 | 夜間 | 汚水 | 250 | 42.00 | C | | TV |
| 線の施設(重要) | 昭和57年 | 40年 | 厚別南2丁目 | 夜間 | 汚水 | 250 | 42.00 | C | | TV |
| 線の施設(重要) | 昭和56年 | 41年 | 厚別南2丁目 | 夜間 | 雨水 | 350 | 56.01 | C | | TV |
| 線の施設(重要) | 昭和56年 | 41年 | 厚別南2丁目 | 夜間 | 雨水 | 450 | 44.93 | C | | TV |
| 線の施設(重要) | 昭和57年 | 40年 | 厚別南2丁目 | 夜間 | 雨水 | 350 | 50.00 | C | | TV |
| 線の施設(重要) | 昭和57年 | 40年 | 厚別南2丁目 | 夜間 | 雨水 | 350 | 52.69 | C | | TV |
| 線の施設(重要) | 昭和57年 | 40年 | 厚別南2丁目 | 夜間 | 雨水 | 300 | 31.35 | C | | TV |
| 線の施設(重要) | 昭和56年 | 41年 | 厚別南2丁目 | 夜間 | 雨水 | 300 | 40.00 | C | | TV |

調査数量表

(別表 1)

業務名：厚別軽工業団地線(厚別東4条1丁目)ほか下水道管路保全業務

| 施設重要度 | 竣功年 | 経過年数 | 住所 | 作業区分 | 排除方式 | 管径 | 延長 | 管種 | いんろう管 | 調査方法 |
|----------|-------|------|-----------|------|------|-----|-------|----|-------|------|
| 線の施設(重要) | 昭和56年 | 41年 | 厚別南2丁目 | 夜間 | 雨水 | 300 | 40.00 | C | | TV |
| 線の施設(重要) | 昭和56年 | 41年 | 厚別南2丁目 | 夜間 | 雨水 | 300 | 43.97 | C | | TV |
| 線の施設(重要) | 昭和57年 | 40年 | 厚別南2丁目 | 夜間 | 雨水 | 300 | 31.35 | C | | TV |
| 線の施設(重要) | 昭和57年 | 40年 | 厚別南2丁目 | 夜間 | 雨水 | 300 | 46.15 | C | | TV |
| 線の施設(重要) | 昭和57年 | 40年 | 厚別南2丁目 | 夜間 | 雨水 | 300 | 51.35 | C | | TV |
| 線の施設(重要) | 昭和57年 | 40年 | 厚別南2丁目 | 夜間 | 雨水 | 300 | 49.68 | C | | TV |
| 線の施設(重要) | 昭和57年 | 40年 | 厚別南2丁目 | 夜間 | 雨水 | 300 | 46.10 | C | | TV |
| 線の施設(重要) | 昭和56年 | 41年 | 厚別南2丁目 | 夜間 | 雨水 | 300 | 56.00 | C | | TV |
| 線の施設(重要) | 昭和57年 | 40年 | 厚別南2丁目 | 夜間 | 雨水 | 300 | 54.17 | C | | TV |
| 線の施設(重要) | 昭和57年 | 40年 | 厚別南2丁目 | 夜間 | 雨水 | 300 | 37.98 | C | | TV |
| 線の施設(重要) | 昭和57年 | 40年 | 厚別南2丁目 | 夜間 | 雨水 | 300 | 37.98 | C | | TV |
| 線の施設(重要) | 昭和49年 | 48年 | 厚別南1丁目 | 夜間 | 汚水 | 700 | 48.10 | C | ○ | TV |
| 線の施設(重要) | 昭和49年 | 48年 | 厚別南1丁目 | 夜間 | 汚水 | 700 | 14.80 | C | ○ | TV |
| 線の施設(重要) | 昭和48年 | 49年 | 厚別南1丁目 | 夜間 | 汚水 | 250 | 26.94 | C | | TV |
| 線の施設(重要) | 昭和48年 | 49年 | 厚別南1丁目 | 夜間 | 雨水 | 300 | 32.75 | C | | TV |
| 線の施設(重要) | 昭和57年 | 40年 | 厚別南1丁目 | 夜間 | 汚水 | 250 | 14.12 | C | | TV |
| 線の施設(重要) | 昭和57年 | 40年 | 厚別南1丁目 | 夜間 | 雨水 | 450 | 61.75 | C | | TV |
| 線の施設(重要) | 昭和57年 | 40年 | 厚別南1丁目 | 夜間 | 雨水 | 300 | 52.00 | C | | TV |
| 線の施設(重要) | 昭和57年 | 40年 | 厚別南1丁目 | 夜間 | 雨水 | 300 | 54.00 | C | | TV |
| 線の施設(重要) | 昭和57年 | 40年 | 厚別南1丁目 | 夜間 | 雨水 | 700 | 70.00 | C | ○ | TV |
| 線の施設(重要) | 昭和57年 | 40年 | 厚別東5条3丁目 | 夜間 | 汚水 | 250 | 35.00 | C | | TV |
| 線の施設(重要) | 昭和58年 | 39年 | 厚別東4条7丁目 | 夜間 | 汚水 | 250 | 26.25 | C | | TV |
| 線の施設(重要) | 昭和58年 | 39年 | 厚別東4条7丁目 | 夜間 | 雨水 | 450 | 26.00 | C | | TV |
| 線の施設 | 昭和49年 | 48年 | 厚別東3条1丁目 | 昼間 | 汚水 | 600 | 83.13 | C | ○ | TV |
| 線の施設 | 昭和49年 | 48年 | 厚別東3条1丁目 | 昼間 | 汚水 | 250 | 26.81 | C | | TV |
| 線の施設 | 昭和49年 | 48年 | 厚別東3条1丁目 | 昼間 | 汚水 | 250 | 21.81 | C | | TV |
| 線の施設 | 昭和49年 | 48年 | 厚別東3条1丁目 | 昼間 | 汚水 | 250 | 26.81 | C | | TV |
| 線の施設 | 昭和49年 | 48年 | 厚別東3条1丁目 | 昼間 | 汚水 | 250 | 26.81 | C | | TV |
| 線の施設 | 昭和49年 | 48年 | 厚別東3条1丁目 | 昼間 | 汚水 | 250 | 26.81 | C | | TV |
| 線の施設 | 昭和49年 | 48年 | 厚別東3条1丁目 | 昼間 | 汚水 | 250 | 26.81 | C | | TV |
| 面の施設 | 昭和49年 | 48年 | 厚別東3条1丁目 | 昼間 | 雨水 | 300 | 35.30 | C | | TV |
| 面の施設 | 昭和49年 | 48年 | 厚別東3条1丁目 | 昼間 | 雨水 | 300 | 35.30 | C | | TV |
| 面の施設 | 昭和49年 | 48年 | 厚別東3条1丁目 | 昼間 | 雨水 | 300 | 35.30 | C | | TV |
| 面の施設 | 昭和49年 | 48年 | 厚別中央4条4丁目 | 昼間 | 雨水 | 400 | 34.29 | C | | TV |
| 面の施設 | 昭和49年 | 48年 | 厚別中央4条4丁目 | 昼間 | 雨水 | 400 | 41.00 | C | | TV |
| 面の施設 | 昭和49年 | 48年 | 厚別中央4条4丁目 | 昼間 | 雨水 | 400 | 41.00 | C | | TV |
| 面の施設 | 昭和49年 | 48年 | 厚別中央4条4丁目 | 昼間 | 雨水 | 400 | 34.29 | C | | TV |
| 面の施設 | 昭和49年 | 48年 | 厚別中央4条4丁目 | 昼間 | 雨水 | 450 | 57.85 | C | | TV |
| 面の施設 | 昭和49年 | 48年 | 厚別中央4条4丁目 | 昼間 | 雨水 | 450 | 43.98 | C | | TV |
| 線の施設(重要) | 昭和56年 | 41年 | 厚別中央3条5丁目 | 夜間 | 汚水 | 250 | 50.00 | C | | TV |
| 線の施設(重要) | 昭和56年 | 41年 | 厚別中央3条5丁目 | 夜間 | 汚水 | 250 | 50.00 | C | | TV |
| 面の施設 | 昭和49年 | 48年 | 厚別中央3条4丁目 | 昼間 | 雨水 | 450 | 42.51 | C | | TV |
| 面の施設 | 昭和49年 | 48年 | 厚別中央3条4丁目 | 昼間 | 雨水 | 400 | 57.63 | C | | TV |
| 線の施設(重要) | 昭和56年 | 41年 | 厚別中央3条4丁目 | 夜間 | 汚水 | 250 | 50.00 | C | | TV |
| 線の施設(重要) | 昭和56年 | 41年 | 厚別中央3条4丁目 | 夜間 | 汚水 | 250 | 50.00 | C | | TV |
| 線の施設(重要) | 昭和56年 | 41年 | 厚別中央3条4丁目 | 夜間 | 汚水 | 250 | 50.00 | C | | TV |
| 線の施設(重要) | 昭和56年 | 41年 | 厚別中央3条4丁目 | 夜間 | 汚水 | 250 | 60.00 | C | | TV |
| 線の施設(重要) | 昭和56年 | 41年 | 厚別中央3条4丁目 | 夜間 | 汚水 | 250 | 60.00 | C | | TV |
| 線の施設(重要) | 昭和55年 | 42年 | 厚別中央3条4丁目 | 昼間 | 雨水 | 300 | 38.05 | C | | TV |
| 線の施設(重要) | 昭和55年 | 42年 | 厚別中央3条4丁目 | 昼間 | 雨水 | 300 | 53.00 | C | | TV |
| 線の施設(重要) | 昭和56年 | 41年 | 厚別中央3条4丁目 | 夜間 | 汚水 | 250 | 55.00 | C | | TV |
| 線の施設(重要) | 昭和56年 | 41年 | 厚別中央3条4丁目 | 夜間 | 汚水 | 250 | 45.00 | C | | TV |
| 線の施設(重要) | 昭和53年 | 44年 | 厚別中央3条4丁目 | 夜間 | 雨水 | 300 | 38.53 | C | | TV |
| 線の施設(重要) | 昭和57年 | 40年 | 厚別中央2条6丁目 | 夜間 | 雨水 | 300 | 40.41 | C | | TV |
| 線の施設 | 昭和49年 | 48年 | 厚別中央2条6丁目 | 昼間 | 汚水 | 600 | 34.07 | C | | TV |
| 線の施設 | 昭和49年 | 48年 | 厚別中央2条6丁目 | 昼間 | 汚水 | 600 | 34.08 | C | | TV |
| 線の施設(重要) | 昭和56年 | 41年 | 厚別中央2条5丁目 | 夜間 | 汚水 | 250 | 50.00 | C | | TV |
| 線の施設(重要) | 昭和56年 | 41年 | 厚別中央2条5丁目 | 夜間 | 汚水 | 250 | 60.00 | C | | TV |
| 面の施設 | 昭和48年 | 49年 | 厚別中央2条5丁目 | 昼間 | 汚水 | 250 | 34.00 | C | | TV |
| 面の施設 | 昭和48年 | 49年 | 厚別中央2条5丁目 | 昼間 | 汚水 | 250 | 34.00 | C | | TV |
| 面の施設 | 昭和48年 | 49年 | 厚別中央2条5丁目 | 昼間 | 汚水 | 250 | 30.00 | C | | TV |
| 面の施設 | 昭和48年 | 49年 | 厚別中央2条5丁目 | 昼間 | 汚水 | 250 | 30.00 | C | | TV |
| 面の施設 | 昭和48年 | 49年 | 厚別中央2条5丁目 | 昼間 | 汚水 | 250 | 30.00 | C | | TV |
| 面の施設 | 昭和48年 | 49年 | 厚別中央2条5丁目 | 昼間 | 雨水 | 700 | 73.50 | C | ○ | TV |

調査数量表

(別表 1)

業務名:厚別軽工業団地線(厚別東4条1丁目)ほか下水道管路保全業務

| 施設重要度 | 竣功年 | 経過年数 | 住所 | 作業区分 | 排除方式 | 管径 | 延長 | 管種 | いんろう管 | 調査方法 |
|----------|-------|------|-----------|------|------|-----|-------|----|-------|------|
| 面の施設 | 昭和48年 | 49年 | 厚別中央2条5丁目 | 昼間 | 雨水 | 600 | 35.60 | C | ○ | TV |
| 面の施設 | 昭和48年 | 49年 | 厚別中央2条5丁目 | 昼間 | 雨水 | 600 | 29.00 | C | ○ | TV |
| 面の施設 | 昭和48年 | 49年 | 厚別中央2条5丁目 | 昼間 | 雨水 | 450 | 35.40 | C | | TV |
| 面の施設 | 昭和48年 | 49年 | 厚別中央2条5丁目 | 昼間 | 雨水 | 300 | 30.00 | C | | TV |
| 面の施設 | 昭和48年 | 49年 | 厚別中央2条5丁目 | 昼間 | 雨水 | 300 | 30.00 | C | | TV |
| 面の施設 | 昭和48年 | 49年 | 厚別中央2条5丁目 | 昼間 | 雨水 | 350 | 48.00 | C | | TV |
| 面の施設 | 昭和48年 | 49年 | 厚別中央2条5丁目 | 昼間 | 雨水 | 700 | 95.00 | C | ○ | TV |
| 面の施設 | 昭和49年 | 48年 | 厚別中央2条5丁目 | 夜間 | 汚水 | 250 | 25.00 | C | | TV |
| 面の施設 | 昭和49年 | 48年 | 厚別中央2条5丁目 | 昼間 | 雨水 | 350 | 41.78 | C | | TV |
| 面の施設 | 昭和49年 | 48年 | 厚別中央2条5丁目 | 昼間 | 汚水 | 250 | 26.12 | C | | TV |
| 面の施設 | 昭和49年 | 48年 | 厚別中央2条5丁目 | 昼間 | 汚水 | 250 | 26.50 | C | | TV |
| 面の施設 | 昭和49年 | 48年 | 厚別中央2条5丁目 | 昼間 | 汚水 | 250 | 27.75 | C | | TV |
| 面の施設 | 昭和49年 | 48年 | 厚別中央2条5丁目 | 昼間 | 汚水 | 250 | 26.75 | C | | TV |
| 面の施設 | 昭和49年 | 48年 | 厚別中央2条5丁目 | 昼間 | 汚水 | 250 | 26.10 | C | | TV |
| 面の施設 | 昭和49年 | 48年 | 厚別中央2条5丁目 | 昼間 | 汚水 | 250 | 33.96 | C | | TV |
| 面の施設 | 昭和49年 | 48年 | 厚別中央2条5丁目 | 昼間 | 汚水 | 250 | 33.00 | C | | TV |
| 面の施設 | 昭和49年 | 48年 | 厚別中央2条5丁目 | 昼間 | 汚水 | 250 | 33.00 | C | | TV |
| 面の施設 | 昭和49年 | 48年 | 厚別中央2条5丁目 | 昼間 | 汚水 | 250 | 35.34 | C | | TV |
| 面の施設 | 昭和45年 | 52年 | 厚別中央2条5丁目 | 昼間 | 汚水 | 250 | 35.08 | C | | TV |
| 面の施設 | 昭和48年 | 49年 | 厚別中央2条5丁目 | 昼間 | 汚水 | 250 | 34.00 | C | | TV |
| 面の施設 | 昭和48年 | 49年 | 厚別中央2条5丁目 | 昼間 | 汚水 | 250 | 34.00 | C | | TV |
| 面の施設 | 昭和48年 | 49年 | 厚別中央2条5丁目 | 昼間 | 汚水 | 250 | 34.00 | C | | TV |
| 面の施設 | 昭和45年 | 52年 | 厚別中央2条5丁目 | 昼間 | 汚水 | 250 | 31.38 | C | | TV |
| 面の施設 | 昭和45年 | 52年 | 厚別中央2条5丁目 | 昼間 | 汚水 | 250 | 35.08 | C | | TV |
| 面の施設 | 昭和49年 | 48年 | 厚別中央2条5丁目 | 昼間 | 汚水 | 250 | 25.00 | C | | TV |
| 面の施設 | 昭和49年 | 48年 | 厚別中央2条5丁目 | 昼間 | 汚水 | 250 | 27.60 | C | | TV |
| 面の施設 | 昭和49年 | 48年 | 厚別中央2条5丁目 | 昼間 | 汚水 | 250 | 12.80 | C | | TV |
| 面の施設 | 昭和49年 | 48年 | 厚別中央2条5丁目 | 昼間 | 雨水 | 450 | 50.27 | C | | TV |
| 面の施設 | 昭和49年 | 48年 | 厚別中央2条5丁目 | 昼間 | 雨水 | 300 | 33.25 | C | | TV |
| 面の施設 | 昭和49年 | 48年 | 厚別中央2条5丁目 | 昼間 | 雨水 | 450 | 56.63 | C | | TV |
| 面の施設 | 昭和49年 | 48年 | 厚別中央2条5丁目 | 昼間 | 雨水 | 300 | 34.00 | C | | TV |
| 面の施設 | 昭和49年 | 48年 | 厚別中央2条5丁目 | 昼間 | 雨水 | 300 | 34.00 | C | | TV |
| 面の施設 | 昭和45年 | 52年 | 厚別中央2条5丁目 | 昼間 | 雨水 | 500 | 50.00 | C | | TV |
| 面の施設 | 昭和48年 | 49年 | 厚別中央2条5丁目 | 昼間 | 雨水 | 350 | 48.00 | C | | TV |
| 面の施設 | 昭和48年 | 49年 | 厚別中央2条5丁目 | 昼間 | 雨水 | 350 | 30.00 | C | | TV |
| 線の施設(重要) | 昭和56年 | 41年 | 厚別中央2条4丁目 | 夜間 | 汚水 | 250 | 60.00 | C | | TV |
| 線の施設(重要) | 昭和56年 | 41年 | 厚別中央2条4丁目 | 夜間 | 汚水 | 250 | 60.00 | C | | TV |
| 線の施設(重要) | 昭和56年 | 41年 | 厚別中央2条4丁目 | 夜間 | 汚水 | 250 | 60.00 | C | | TV |
| 線の施設(重要) | 昭和56年 | 41年 | 厚別中央2条4丁目 | 夜間 | 汚水 | 250 | 60.00 | C | | TV |
| 線の施設(重要) | 昭和53年 | 44年 | 厚別中央2条4丁目 | 夜間 | 雨水 | 300 | 50.53 | C | | TV |
| 線の施設(重要) | 昭和56年 | 41年 | 厚別中央2条4丁目 | 夜間 | 汚水 | 250 | 60.00 | C | | TV |
| 面の施設 | 昭和49年 | 48年 | 厚別中央2条4丁目 | 昼間 | 汚水 | 250 | 25.00 | C | | TV |
| 線の施設(重要) | 昭和53年 | 44年 | 厚別中央2条4丁目 | 夜間 | 汚水 | 250 | 42.00 | C | | TV |
| 面の施設 | 昭和49年 | 48年 | 厚別中央2条4丁目 | 夜間 | 汚水 | 250 | 26.10 | C | | TV |
| 面の施設 | 昭和49年 | 48年 | 厚別中央2条4丁目 | 夜間 | 雨水 | 500 | 63.05 | C | | TV |
| 面の施設 | 昭和49年 | 48年 | 厚別中央2条4丁目 | 夜間 | 雨水 | 300 | 32.00 | C | | TV |
| 線の施設(重要) | 昭和53年 | 44年 | 厚別中央2条4丁目 | 夜間 | 雨水 | 300 | 42.00 | C | | TV |
| 線の施設(重要) | 昭和56年 | 41年 | 厚別中央2条4丁目 | 夜間 | 雨水 | 300 | 42.00 | C | | TV |
| 面の施設 | 昭和49年 | 48年 | 厚別中央2条3丁目 | 昼間 | 雨水 | 300 | 34.00 | C | | TV |
| 面の施設 | 昭和49年 | 48年 | 厚別中央2条3丁目 | 昼間 | 雨水 | 300 | 34.00 | C | | TV |
| 面の施設 | 昭和45年 | 52年 | 厚別中央1条6丁目 | 昼間 | 汚水 | 250 | 26.00 | C | | TV |
| 面の施設 | 昭和45年 | 52年 | 厚別中央1条6丁目 | 昼間 | 汚水 | 350 | 3.84 | C | | TV |
| 面の施設 | 昭和45年 | 52年 | 厚別中央1条6丁目 | 昼間 | 汚水 | 250 | 22.30 | C | | TV |
| 面の施設 | 昭和45年 | 52年 | 厚別中央1条6丁目 | 昼間 | 汚水 | 300 | 38.98 | C | | TV |
| 面の施設 | 昭和45年 | 52年 | 厚別中央1条6丁目 | 昼間 | 雨水 | 400 | 29.10 | C | | TV |
| 面の施設 | 昭和45年 | 52年 | 厚別中央1条6丁目 | 昼間 | 汚水 | 250 | 26.00 | C | | TV |
| 面の施設 | 昭和45年 | 52年 | 厚別中央1条6丁目 | 昼間 | 雨水 | 350 | 37.71 | C | | TV |
| 面の施設 | 昭和45年 | 52年 | 厚別中央1条6丁目 | 昼間 | 汚水 | 250 | 32.84 | C | | TV |
| 面の施設 | 昭和45年 | 52年 | 厚別中央1条6丁目 | 昼間 | 汚水 | 250 | 37.00 | C | | TV |
| 面の施設 | 昭和45年 | 52年 | 厚別中央1条6丁目 | 昼間 | 汚水 | 250 | 37.00 | C | | TV |
| 面の施設 | 昭和45年 | 52年 | 厚別中央1条6丁目 | 昼間 | 汚水 | 250 | 37.00 | C | | TV |
| 面の施設 | 昭和45年 | 52年 | 厚別中央1条6丁目 | 昼間 | 汚水 | 250 | 37.00 | C | | TV |
| 面の施設 | 昭和45年 | 52年 | 厚別中央1条6丁目 | 昼間 | 汚水 | 250 | 36.58 | C | | TV |
| 面の施設 | 昭和45年 | 52年 | 厚別中央1条6丁目 | 昼間 | 汚水 | 250 | 36.58 | C | | TV |
| 面の施設 | 昭和45年 | 52年 | 厚別中央1条6丁目 | 昼間 | 雨水 | 350 | 35.27 | C | | TV |

調査数量表

(別表 1)

業務名: 厚別軽工業団地線(厚別東4条1丁目)ほか下水道管路保全業務

| 施設重要度 | 竣功年 | 経過年数 | 住所 | 作業区分 | 排除方式 | 管径 | 延長 | 管種 | いんろう管 | 調査方法 |
|----------|-------|------|-----------|------|------|-----|-------|----|-------|------|
| 面の施設 | 昭和45年 | 52年 | 厚別中央1条6丁目 | 昼間 | 雨水 | 300 | 38.00 | C | | TV |
| 面の施設 | 昭和45年 | 52年 | 厚別中央1条6丁目 | 昼間 | 雨水 | 300 | 38.00 | C | | TV |
| 面の施設 | 昭和45年 | 52年 | 厚別中央1条6丁目 | 昼間 | 雨水 | 300 | 38.00 | C | | TV |
| 面の施設 | 昭和45年 | 52年 | 厚別中央1条6丁目 | 昼間 | 雨水 | 300 | 30.64 | C | | TV |
| 面の施設 | 昭和45年 | 52年 | 厚別中央1条6丁目 | 昼間 | 雨水 | 250 | 30.64 | C | | TV |
| 点の施設 | 昭和59年 | 38年 | 厚別西4条4丁目 | 昼間 | 雨水 | 300 | 7.78 | C | | 展開 |
| 点の施設 | 平成7年 | 27年 | 厚別西4条4丁目 | 昼間 | 汚水 | 250 | 10.40 | C | | 展開 |
| 点の施設 | 昭和59年 | 38年 | 厚別西4条4丁目 | 昼間 | 雨水 | 700 | 8.00 | C | | 展開 |
| 点の施設 | 昭和51年 | 46年 | 厚別西2条4丁目 | 昼間 | 汚水 | 250 | 9.40 | C | | TV |
| 点の施設 | 昭和51年 | 46年 | 厚別西2条4丁目 | 昼間 | 雨水 | 600 | 8.50 | C | ○ | TV |
| 面の施設 | 昭和48年 | 49年 | もみじ台北7丁目 | 昼間 | 雨水 | 500 | 25.00 | C | | TV |
| 面の施設 | 昭和48年 | 49年 | もみじ台北7丁目 | 昼間 | 雨水 | 500 | 25.00 | C | | TV |
| 面の施設 | 昭和48年 | 49年 | もみじ台北7丁目 | 昼間 | 雨水 | 500 | 40.50 | C | | TV |
| 面の施設 | 昭和48年 | 49年 | もみじ台北6丁目 | 昼間 | 汚水 | 250 | 33.37 | C | | TV |
| 面の施設 | 昭和48年 | 49年 | もみじ台北6丁目 | 昼間 | 汚水 | 250 | 33.37 | C | | TV |
| 面の施設 | 昭和48年 | 49年 | もみじ台北6丁目 | 昼間 | 汚水 | 250 | 33.38 | C | | TV |
| 面の施設 | 昭和48年 | 49年 | もみじ台北6丁目 | 昼間 | 汚水 | 250 | 33.38 | C | | TV |
| 面の施設 | 昭和48年 | 49年 | もみじ台北6丁目 | 昼間 | 汚水 | 250 | 30.00 | C | | TV |
| 面の施設 | 昭和48年 | 49年 | もみじ台北6丁目 | 昼間 | 汚水 | 250 | 30.00 | C | | TV |
| 面の施設 | 昭和48年 | 49年 | もみじ台北6丁目 | 昼間 | 汚水 | 250 | 29.95 | C | | TV |
| 面の施設 | 昭和48年 | 49年 | もみじ台北6丁目 | 昼間 | 汚水 | 250 | 33.16 | C | | TV |
| 面の施設 | 昭和48年 | 49年 | もみじ台北6丁目 | 昼間 | 汚水 | 250 | 33.38 | C | | TV |
| 面の施設 | 昭和48年 | 49年 | もみじ台北6丁目 | 昼間 | 汚水 | 250 | 29.84 | C | | TV |
| 面の施設 | 昭和48年 | 49年 | もみじ台北6丁目 | 昼間 | 汚水 | 250 | 29.84 | C | | TV |
| 面の施設 | 昭和48年 | 49年 | もみじ台北6丁目 | 昼間 | 汚水 | 250 | 29.84 | C | | TV |
| 面の施設 | 昭和48年 | 49年 | もみじ台北6丁目 | 昼間 | 汚水 | 250 | 29.85 | C | | TV |
| 面の施設 | 昭和48年 | 49年 | もみじ台北6丁目 | 昼間 | 汚水 | 250 | 36.54 | C | | TV |
| 面の施設 | 昭和48年 | 49年 | もみじ台北6丁目 | 昼間 | 汚水 | 250 | 36.54 | C | | TV |
| 面の施設 | 昭和48年 | 49年 | もみじ台北6丁目 | 昼間 | 汚水 | 250 | 29.75 | C | | TV |
| 面の施設 | 昭和48年 | 49年 | もみじ台北6丁目 | 昼間 | 汚水 | 250 | 29.75 | C | | TV |
| 面の施設 | 昭和48年 | 49年 | もみじ台北6丁目 | 昼間 | 汚水 | 250 | 36.54 | C | | TV |
| 面の施設 | 昭和48年 | 49年 | もみじ台北6丁目 | 昼間 | 雨水 | 450 | 66.75 | C | | TV |
| 面の施設 | 昭和48年 | 49年 | もみじ台北6丁目 | 昼間 | 雨水 | 450 | 66.75 | C | | TV |
| 面の施設 | 昭和48年 | 49年 | もみじ台北6丁目 | 昼間 | 雨水 | 250 | 34.00 | C | | TV |
| 面の施設 | 昭和48年 | 49年 | もみじ台北6丁目 | 昼間 | 雨水 | 250 | 34.00 | C | | TV |
| 面の施設 | 昭和48年 | 49年 | もみじ台北6丁目 | 昼間 | 雨水 | 300 | 31.08 | C | | TV |
| 面の施設 | 昭和48年 | 49年 | もみじ台北6丁目 | 昼間 | 雨水 | 450 | 30.16 | C | | TV |
| 面の施設 | 昭和48年 | 49年 | もみじ台北6丁目 | 昼間 | 雨水 | 450 | 66.75 | C | | TV |
| 面の施設 | 昭和48年 | 49年 | もみじ台北6丁目 | 昼間 | 雨水 | 300 | 38.45 | C | | TV |
| 面の施設 | 昭和48年 | 49年 | もみじ台北6丁目 | 昼間 | 雨水 | 300 | 38.45 | C | | TV |
| 面の施設 | 昭和48年 | 49年 | もみじ台北6丁目 | 昼間 | 雨水 | 300 | 38.47 | C | | TV |
| 面の施設 | 昭和48年 | 49年 | もみじ台北6丁目 | 昼間 | 雨水 | 300 | 44.44 | C | | TV |
| 面の施設 | 昭和48年 | 49年 | もみじ台北6丁目 | 昼間 | 雨水 | 300 | 31.09 | C | | TV |
| 面の施設 | 昭和48年 | 49年 | もみじ台北6丁目 | 昼間 | 雨水 | 300 | 31.08 | C | | TV |
| 面の施設 | 昭和48年 | 49年 | もみじ台北6丁目 | 昼間 | 雨水 | 300 | 44.44 | C | | TV |
| 面の施設 | 昭和48年 | 49年 | もみじ台北6丁目 | 昼間 | 雨水 | 300 | 44.44 | C | | TV |
| 面の施設 | 昭和48年 | 49年 | もみじ台北6丁目 | 昼間 | 汚水 | 250 | 24.76 | C | | TV |
| 面の施設 | 昭和48年 | 49年 | もみじ台北6丁目 | 昼間 | 汚水 | 250 | 35.50 | C | | TV |
| 面の施設 | 昭和48年 | 49年 | もみじ台北6丁目 | 昼間 | 汚水 | 250 | 24.25 | C | | TV |
| 面の施設 | 昭和48年 | 49年 | もみじ台北6丁目 | 昼間 | 雨水 | 300 | 25.35 | C | | TV |
| 面の施設 | 昭和48年 | 49年 | もみじ台北6丁目 | 昼間 | 雨水 | 300 | 25.36 | C | | TV |
| 面の施設 | 昭和48年 | 49年 | もみじ台北6丁目 | 昼間 | 雨水 | 300 | 43.60 | C | | TV |
| 線の施設 | 昭和45年 | 52年 | もみじ台北4丁目 | 昼間 | 雨水 | 600 | 30.20 | C | ○ | TV |
| 線の施設(重要) | 昭和45年 | 52年 | もみじ台北1丁目 | 昼間 | 汚水 | 250 | 20.25 | C | | TV |
| 面の施設 | 昭和46年 | 51年 | もみじ台南2丁目 | 昼間 | 雨水 | 400 | 47.50 | C | | TV |
| 面の施設 | 昭和46年 | 51年 | もみじ台南2丁目 | 昼間 | 雨水 | 400 | 47.50 | C | | TV |
| 面の施設 | 昭和46年 | 51年 | もみじ台南2丁目 | 昼間 | 雨水 | 400 | 40.73 | C | | TV |
| 面の施設 | 昭和46年 | 51年 | もみじ台南2丁目 | 昼間 | 雨水 | 350 | 35.00 | C | | TV |
| 面の施設 | 昭和46年 | 51年 | もみじ台南2丁目 | 昼間 | 雨水 | 350 | 35.00 | C | | TV |
| 面の施設 | 昭和48年 | 49年 | もみじ台南2丁目 | 昼間 | 雨水 | 250 | 28.00 | C | | TV |
| 線の施設 | 昭和48年 | 49年 | もみじ台南2丁目 | 昼間 | 雨水 | 500 | 30.00 | C | | TV |
| 面の施設 | 昭和48年 | 49年 | もみじ台東6丁目 | 昼間 | 汚水 | 250 | 31.71 | C | | TV |
| 線の施設 | 昭和48年 | 49年 | もみじ台東6丁目 | 昼間 | 汚水 | 250 | 21.92 | C | | TV |

調査数量表

(別表 1)

業務名: 厚別軽工業団地線(厚別東4条1丁目)ほか下水道管路保全業務

| 施設重要度 | 竣功年 | 経過年数 | 住所 | 作業区分 | 排除方式 | 管径 | 延長 | 管種 | いんろう管 | 調査方法 |
|-------|-------|------|----------|------|------|-----|-------|----|-------|------|
| 線の施設 | 昭和48年 | 49年 | もみじ台東6丁目 | 昼間 | 汚水 | 250 | 21.93 | C | | TV |
| 面の施設 | 昭和48年 | 49年 | もみじ台東6丁目 | 昼間 | 雨水 | 250 | 31.71 | C | | TV |
| 面の施設 | 昭和48年 | 49年 | もみじ台東6丁目 | 昼間 | 雨水 | 350 | 43.85 | C | | TV |
| 面の施設 | 昭和46年 | 51年 | もみじ台東6丁目 | 昼間 | 雨水 | 300 | 25.64 | C | | TV |
| 面の施設 | 昭和46年 | 51年 | もみじ台東6丁目 | 昼間 | 雨水 | 300 | 25.65 | C | | TV |
| 面の施設 | 昭和46年 | 51年 | もみじ台東6丁目 | 昼間 | 雨水 | 300 | 25.64 | C | | TV |
| 線の施設 | 昭和46年 | 51年 | もみじ台東6丁目 | 昼間 | 雨水 | 450 | 60.77 | C | | TV |
| 線の施設 | 昭和46年 | 51年 | もみじ台東6丁目 | 昼間 | 雨水 | 450 | 61.11 | C | | TV |
| 面の施設 | 昭和46年 | 51年 | もみじ台東6丁目 | 昼間 | 雨水 | 300 | 25.65 | C | | TV |
| 線の施設 | 昭和46年 | 51年 | もみじ台東6丁目 | 昼間 | 雨水 | 450 | 61.12 | C | | TV |
| 線の施設 | 昭和48年 | 49年 | もみじ台東4丁目 | 昼間 | 汚水 | 250 | 36.71 | C | | TV |
| 線の施設 | 昭和48年 | 49年 | もみじ台東4丁目 | 昼間 | 汚水 | 250 | 36.80 | C | | TV |
| 線の施設 | 昭和48年 | 49年 | もみじ台東4丁目 | 昼間 | 汚水 | 250 | 36.80 | C | | TV |
| 線の施設 | 昭和48年 | 49年 | もみじ台東4丁目 | 昼間 | 汚水 | 250 | 36.80 | C | | TV |
| 面の施設 | 昭和48年 | 49年 | もみじ台東4丁目 | 昼間 | 汚水 | 250 | 24.50 | C | | TV |
| 面の施設 | 昭和47年 | 50年 | もみじ台東4丁目 | 昼間 | 雨水 | 350 | 50.00 | C | | TV |
| 面の施設 | 昭和47年 | 50年 | もみじ台東4丁目 | 昼間 | 雨水 | 300 | 32.00 | C | | TV |
| 面の施設 | 昭和47年 | 50年 | もみじ台東4丁目 | 昼間 | 雨水 | 300 | 32.00 | C | | TV |
| 面の施設 | 昭和48年 | 49年 | もみじ台東4丁目 | 昼間 | 雨水 | 250 | 26.63 | C | | TV |
| 線の施設 | 昭和47年 | 50年 | もみじ台東4丁目 | 昼間 | 汚水 | 250 | 29.50 | C | | TV |
| 線の施設 | 昭和47年 | 50年 | もみじ台東4丁目 | 昼間 | 汚水 | 250 | 29.50 | C | | TV |
| 線の施設 | 昭和47年 | 50年 | もみじ台東4丁目 | 昼間 | 汚水 | 250 | 24.00 | C | | TV |
| 面の施設 | 昭和48年 | 49年 | もみじ台東4丁目 | 昼間 | 汚水 | 250 | 23.16 | C | | TV |
| 線の施設 | 昭和48年 | 49年 | もみじ台東4丁目 | 昼間 | 汚水 | 250 | 23.50 | C | | TV |
| 線の施設 | 昭和48年 | 49年 | もみじ台東4丁目 | 昼間 | 汚水 | 250 | 23.50 | C | | TV |
| 線の施設 | 昭和48年 | 49年 | もみじ台東4丁目 | 昼間 | 汚水 | 250 | 22.00 | C | | TV |
| 線の施設 | 昭和48年 | 49年 | もみじ台東4丁目 | 昼間 | 汚水 | 250 | 22.00 | C | | TV |
| 線の施設 | 昭和46年 | 51年 | もみじ台東4丁目 | 昼間 | 雨水 | 450 | 28.27 | C | | TV |
| 面の施設 | 昭和47年 | 50年 | もみじ台東4丁目 | 昼間 | 雨水 | 300 | 25.00 | C | | TV |
| 面の施設 | 昭和47年 | 50年 | もみじ台東4丁目 | 昼間 | 雨水 | 300 | 25.00 | C | | TV |
| 線の施設 | 昭和46年 | 51年 | もみじ台東4丁目 | 昼間 | 雨水 | 450 | 40.64 | C | | TV |
| 線の施設 | 昭和47年 | 50年 | もみじ台東4丁目 | 昼間 | 雨水 | 400 | 31.50 | C | | TV |
| 線の施設 | 昭和47年 | 50年 | もみじ台東4丁目 | 昼間 | 雨水 | 400 | 31.50 | C | | TV |
| 面の施設 | 昭和48年 | 49年 | もみじ台東4丁目 | 昼間 | 雨水 | 250 | 18.94 | C | | TV |
| 面の施設 | 昭和48年 | 49年 | もみじ台東4丁目 | 昼間 | 雨水 | 250 | 5.00 | C | | TV |
| 面の施設 | 昭和48年 | 49年 | もみじ台東4丁目 | 昼間 | 雨水 | 250 | 29.98 | C | | TV |
| 面の施設 | 昭和48年 | 49年 | もみじ台東4丁目 | 昼間 | 雨水 | 250 | 18.94 | C | | TV |
| 面の施設 | 昭和48年 | 49年 | もみじ台東4丁目 | 昼間 | 雨水 | 250 | 25.02 | C | | TV |
| 線の施設 | 昭和48年 | 49年 | もみじ台東4丁目 | 昼間 | 雨水 | 600 | 51.00 | C | ○ | TV |
| 面の施設 | 昭和48年 | 49年 | もみじ台東4丁目 | 昼間 | 雨水 | 250 | 9.00 | C | | TV |
| 線の施設 | 昭和48年 | 49年 | もみじ台東4丁目 | 昼間 | 雨水 | 600 | 44.00 | C | ○ | TV |
| 線の施設 | 昭和47年 | 50年 | もみじ台東3丁目 | 昼間 | 汚水 | 250 | 24.00 | C | | TV |
| 線の施設 | 昭和46年 | 51年 | もみじ台東3丁目 | 昼間 | 雨水 | 450 | 28.06 | C | | TV |
| 線の施設 | 昭和46年 | 51年 | もみじ台東3丁目 | 昼間 | 雨水 | 450 | 40.00 | C | | TV |
| 線の施設 | 昭和47年 | 50年 | もみじ台東3丁目 | 昼間 | 雨水 | 400 | 48.00 | C | | TV |
| 線の施設 | 昭和47年 | 50年 | もみじ台東2丁目 | 昼間 | 汚水 | 250 | 33.00 | C | | TV |
| 線の施設 | 昭和47年 | 50年 | もみじ台東2丁目 | 昼間 | 汚水 | 250 | 34.00 | C | | TV |
| 線の施設 | 昭和47年 | 50年 | もみじ台東2丁目 | 昼間 | 汚水 | 250 | 34.00 | C | | TV |
| 線の施設 | 昭和47年 | 50年 | もみじ台東2丁目 | 昼間 | 汚水 | 250 | 34.03 | C | | TV |
| 面の施設 | 昭和46年 | 51年 | もみじ台東2丁目 | 昼間 | 雨水 | 300 | 26.00 | C | | TV |
| 面の施設 | 昭和47年 | 50年 | もみじ台東2丁目 | 昼間 | 雨水 | 350 | 32.00 | C | | TV |
| 面の施設 | 昭和47年 | 50年 | もみじ台東2丁目 | 昼間 | 雨水 | 350 | 32.00 | C | | TV |
| 線の施設 | 昭和47年 | 50年 | もみじ台東2丁目 | 昼間 | 雨水 | 350 | 45.40 | C | | TV |
| 線の施設 | 昭和47年 | 50年 | もみじ台東2丁目 | 昼間 | 雨水 | 350 | 45.40 | C | | TV |
| 線の施設 | 昭和47年 | 50年 | もみじ台東2丁目 | 昼間 | 雨水 | 350 | 45.59 | C | | TV |
| 線の施設 | 昭和48年 | 49年 | もみじ台東2丁目 | 昼間 | 汚水 | 250 | 36.00 | C | | TV |
| 線の施設 | 昭和48年 | 49年 | もみじ台東2丁目 | 昼間 | 汚水 | 250 | 36.00 | C | | TV |
| 線の施設 | 昭和48年 | 49年 | もみじ台東2丁目 | 昼間 | 汚水 | 250 | 36.00 | C | | TV |
| 線の施設 | 昭和48年 | 49年 | もみじ台東2丁目 | 昼間 | 汚水 | 250 | 36.50 | C | | TV |
| 線の施設 | 昭和48年 | 49年 | もみじ台東2丁目 | 昼間 | 汚水 | 250 | 23.50 | C | | TV |
| 線の施設 | 昭和48年 | 49年 | もみじ台東2丁目 | 昼間 | 汚水 | 250 | 20.84 | C | | TV |
| 線の施設 | 昭和48年 | 49年 | もみじ台東2丁目 | 昼間 | 汚水 | 250 | 2.66 | C | | TV |

調査数量表

(別表 1)

業務名:厚別軽工業団地線(厚別東4条1丁目)ほか下水道管路保全業務

| 施設重要度 | 竣功年 | 経過年数 | 住所 | 作業区分 | 排除方式 | 管径 | 延長 | 管種 | いんろう管 | 調査方法 |
|-------|-------|------|----------|------|------|-----|-------|----|-------|------|
| 面の施設 | 昭和48年 | 49年 | もみじ台東2丁目 | 昼間 | 汚水 | 250 | 36.00 | C | | TV |
| 面の施設 | 昭和48年 | 49年 | もみじ台東2丁目 | 昼間 | 汚水 | 250 | 36.00 | C | | TV |
| 面の施設 | 昭和48年 | 49年 | もみじ台東2丁目 | 昼間 | 汚水 | 250 | 23.50 | C | | TV |
| 面の施設 | 昭和48年 | 49年 | もみじ台東2丁目 | 昼間 | 汚水 | 250 | 36.50 | C | | TV |
| 面の施設 | 昭和48年 | 49年 | もみじ台東2丁目 | 昼間 | 汚水 | 250 | 23.50 | C | | TV |
| 面の施設 | 昭和48年 | 49年 | もみじ台東2丁目 | 昼間 | 汚水 | 250 | 22.00 | C | | TV |
| 面の施設 | 昭和48年 | 49年 | もみじ台東2丁目 | 昼間 | 汚水 | 250 | 22.00 | C | | TV |
| 面の施設 | 昭和48年 | 49年 | もみじ台東2丁目 | 昼間 | 汚水 | 250 | 23.50 | C | | TV |
| 面の施設 | 昭和48年 | 49年 | もみじ台東2丁目 | 昼間 | 汚水 | 250 | 23.50 | C | | TV |
| 面の施設 | 昭和48年 | 49年 | もみじ台東2丁目 | 昼間 | 汚水 | 250 | 22.00 | C | | TV |
| 面の施設 | 昭和46年 | 51年 | もみじ台東2丁目 | 昼間 | 雨水 | 300 | 26.00 | C | | TV |
| 面の施設 | 昭和46年 | 51年 | もみじ台東2丁目 | 昼間 | 雨水 | 300 | 26.00 | C | | TV |
| 線の施設 | 昭和47年 | 50年 | もみじ台東2丁目 | 昼間 | 雨水 | 450 | 48.00 | C | | TV |
| 線の施設 | 昭和46年 | 51年 | もみじ台東2丁目 | 昼間 | 雨水 | 450 | 52.00 | C | | TV |
| 面の施設 | 昭和47年 | 50年 | もみじ台東2丁目 | 昼間 | 雨水 | 350 | 32.28 | C | | TV |
| 面の施設 | 昭和47年 | 50年 | もみじ台東2丁目 | 昼間 | 雨水 | 300 | 24.00 | C | | TV |
| 面の施設 | 昭和47年 | 50年 | もみじ台東2丁目 | 昼間 | 雨水 | 300 | 24.00 | C | | TV |
| 面の施設 | 昭和47年 | 50年 | もみじ台東2丁目 | 昼間 | 雨水 | 300 | 24.00 | C | | TV |
| 面の施設 | 昭和47年 | 50年 | もみじ台東2丁目 | 昼間 | 雨水 | 300 | 24.00 | C | | TV |
| 線の施設 | 昭和47年 | 50年 | もみじ台東2丁目 | 昼間 | 雨水 | 500 | 50.00 | C | | TV |
| 線の施設 | 昭和47年 | 50年 | もみじ台東2丁目 | 昼間 | 雨水 | 500 | 57.08 | C | | TV |
| 線の施設 | 昭和48年 | 49年 | もみじ台東2丁目 | 昼間 | 雨水 | 350 | 36.50 | C | | TV |
| 線の施設 | 昭和48年 | 49年 | もみじ台東2丁目 | 昼間 | 雨水 | 300 | 36.00 | C | | TV |
| 線の施設 | 昭和48年 | 49年 | もみじ台東2丁目 | 昼間 | 雨水 | 300 | 36.00 | C | | TV |
| 線の施設 | 昭和48年 | 49年 | もみじ台東2丁目 | 昼間 | 雨水 | 300 | 36.50 | C | | TV |
| 線の施設 | 昭和48年 | 49年 | もみじ台東2丁目 | 昼間 | 雨水 | 250 | 23.50 | C | | TV |
| 線の施設 | 昭和48年 | 49年 | もみじ台東2丁目 | 昼間 | 雨水 | 250 | 23.50 | C | | TV |
| 面の施設 | 昭和48年 | 49年 | もみじ台東2丁目 | 昼間 | 雨水 | 250 | 36.00 | C | | TV |
| 面の施設 | 昭和48年 | 49年 | もみじ台東2丁目 | 昼間 | 雨水 | 250 | 30.00 | C | | TV |
| 面の施設 | 昭和48年 | 49年 | もみじ台東2丁目 | 昼間 | 雨水 | 250 | 36.50 | C | | TV |
| 面の施設 | 昭和48年 | 49年 | もみじ台東2丁目 | 昼間 | 雨水 | 250 | 25.50 | C | | TV |
| 面の施設 | 昭和48年 | 49年 | もみじ台東2丁目 | 昼間 | 雨水 | 250 | 25.50 | C | | TV |
| 線の施設 | 昭和48年 | 49年 | もみじ台東2丁目 | 昼間 | 雨水 | 500 | 25.00 | C | | TV |
| 線の施設 | 昭和48年 | 49年 | もみじ台東2丁目 | 昼間 | 雨水 | 500 | 26.00 | C | | TV |
| 線の施設 | 昭和48年 | 49年 | もみじ台東2丁目 | 昼間 | 雨水 | 500 | 44.00 | C | | TV |
| 線の施設 | 昭和46年 | 51年 | もみじ台東1丁目 | 昼間 | 雨水 | 450 | 39.47 | C | | TV |
| 線の施設 | 昭和46年 | 51年 | もみじ台東1丁目 | 昼間 | 雨水 | 450 | 39.47 | C | | TV |
| 面の施設 | 昭和48年 | 49年 | もみじ台西7丁目 | 昼間 | 汚水 | 250 | 30.00 | C | | TV |
| 面の施設 | 昭和48年 | 49年 | もみじ台西7丁目 | 昼間 | 汚水 | 250 | 30.00 | C | | TV |
| 面の施設 | 昭和48年 | 49年 | もみじ台西7丁目 | 昼間 | 汚水 | 250 | 30.00 | C | | TV |
| 面の施設 | 昭和48年 | 49年 | もみじ台西7丁目 | 昼間 | 汚水 | 250 | 30.00 | C | | TV |
| 面の施設 | 昭和49年 | 48年 | もみじ台西7丁目 | 昼間 | 汚水 | 250 | 29.17 | C | | TV |
| 面の施設 | 昭和49年 | 48年 | もみじ台西7丁目 | 昼間 | 汚水 | 250 | 29.17 | C | | TV |
| 面の施設 | 昭和49年 | 48年 | もみじ台西7丁目 | 昼間 | 汚水 | 250 | 36.80 | C | | TV |
| 面の施設 | 昭和49年 | 48年 | もみじ台西7丁目 | 昼間 | 汚水 | 250 | 36.05 | C | | TV |
| 面の施設 | 昭和49年 | 48年 | もみじ台西7丁目 | 昼間 | 汚水 | 250 | 23.00 | C | | TV |
| 面の施設 | 昭和48年 | 49年 | もみじ台西7丁目 | 昼間 | 汚水 | 250 | 30.00 | C | | TV |
| 面の施設 | 昭和49年 | 48年 | もみじ台西7丁目 | 昼間 | 汚水 | 250 | 23.00 | C | | TV |
| 面の施設 | 昭和49年 | 48年 | もみじ台西7丁目 | 昼間 | 汚水 | 250 | 30.01 | C | | TV |
| 面の施設 | 昭和49年 | 48年 | もみじ台西7丁目 | 昼間 | 汚水 | 250 | 30.01 | C | | TV |
| 面の施設 | 昭和49年 | 48年 | もみじ台西7丁目 | 昼間 | 汚水 | 250 | 28.46 | C | | TV |
| 面の施設 | 昭和49年 | 48年 | もみじ台西7丁目 | 昼間 | 汚水 | 250 | 23.00 | C | | TV |
| 面の施設 | 昭和49年 | 48年 | もみじ台西7丁目 | 昼間 | 雨水 | 300 | 43.00 | C | | TV |
| 面の施設 | 昭和49年 | 48年 | もみじ台西7丁目 | 昼間 | 雨水 | 300 | 43.00 | C | | TV |
| 面の施設 | 昭和49年 | 48年 | もみじ台西7丁目 | 昼間 | 雨水 | 300 | 41.40 | C | | TV |
| 面の施設 | 昭和49年 | 48年 | もみじ台西7丁目 | 昼間 | 雨水 | 250 | 28.40 | C | | TV |
| 面の施設 | 昭和49年 | 48年 | もみじ台西7丁目 | 昼間 | 雨水 | 250 | 28.40 | C | | TV |
| 面の施設 | 昭和49年 | 48年 | もみじ台西7丁目 | 昼間 | 雨水 | 250 | 33.19 | C | | TV |
| 面の施設 | 昭和49年 | 48年 | もみじ台西7丁目 | 昼間 | 雨水 | 300 | 39.58 | C | | TV |
| 面の施設 | 昭和49年 | 48年 | もみじ台西7丁目 | 昼間 | 雨水 | 250 | 37.00 | C | | TV |

調査数量表

(別表 1)

業務名: 厚別軽工業団地線(厚別東4条1丁目)ほか下水道管路保全業務

| 施設重要度 | 竣功年 | 経過年数 | 住所 | 作業区分 | 排除方式 | 管径 | 延長 | 管種 | いんろう管 | 調査方法 |
|-------|-------|------|----------|------|------|-----|-------|----|-------|------|
| 面の施設 | 昭和48年 | 49年 | もみじ台西7丁目 | 昼間 | 雨水 | 300 | 41.50 | C | | TV |
| 面の施設 | 昭和49年 | 48年 | もみじ台西7丁目 | 昼間 | 雨水 | 250 | 37.00 | C | | TV |
| 面の施設 | 昭和48年 | 49年 | もみじ台西7丁目 | 昼間 | 雨水 | 300 | 41.50 | C | | TV |
| 面の施設 | 昭和49年 | 48年 | もみじ台西7丁目 | 昼間 | 雨水 | 250 | 37.00 | C | | TV |
| 面の施設 | 昭和49年 | 48年 | もみじ台西7丁目 | 昼間 | 雨水 | 250 | 30.19 | C | | TV |
| 面の施設 | 昭和49年 | 48年 | もみじ台西7丁目 | 昼間 | 雨水 | 250 | 27.70 | C | | TV |
| 面の施設 | 昭和49年 | 48年 | もみじ台西7丁目 | 昼間 | 雨水 | 250 | 30.19 | C | | TV |
| 面の施設 | 昭和49年 | 48年 | もみじ台西7丁目 | 昼間 | 雨水 | 250 | 23.00 | C | | TV |
| 面の施設 | 昭和49年 | 48年 | もみじ台西7丁目 | 昼間 | 雨水 | 250 | 37.00 | C | | TV |
| 面の施設 | 昭和49年 | 48年 | もみじ台西7丁目 | 昼間 | 雨水 | 250 | 23.00 | C | | TV |
| 面の施設 | 昭和48年 | 49年 | もみじ台西7丁目 | 昼間 | 雨水 | 300 | 42.00 | C | | TV |
| 面の施設 | 昭和49年 | 48年 | もみじ台西7丁目 | 昼間 | 雨水 | 250 | 37.00 | C | | TV |
| 面の施設 | 昭和49年 | 48年 | もみじ台西7丁目 | 昼間 | 雨水 | 250 | 23.00 | C | | TV |
| 面の施設 | 昭和48年 | 49年 | もみじ台西7丁目 | 昼間 | 雨水 | 250 | 29.00 | C | | TV |
| 線の施設 | 昭和49年 | 48年 | もみじ台西5丁目 | 昼間 | 汚水 | 250 | 24.00 | C | | TV |
| 線の施設 | 昭和49年 | 48年 | もみじ台西5丁目 | 昼間 | 汚水 | 250 | 23.19 | C | | TV |
| 線の施設 | 昭和49年 | 48年 | もみじ台西5丁目 | 昼間 | 汚水 | 250 | 22.55 | C | | TV |
| 線の施設 | 昭和49年 | 48年 | もみじ台西5丁目 | 昼間 | 汚水 | 250 | 31.50 | C | | TV |
| 線の施設 | 昭和49年 | 48年 | もみじ台西5丁目 | 昼間 | 汚水 | 250 | 31.50 | C | | TV |
| 線の施設 | 昭和49年 | 48年 | もみじ台西5丁目 | 昼間 | 汚水 | 250 | 23.16 | C | | TV |
| 線の施設 | 昭和49年 | 48年 | もみじ台西5丁目 | 昼間 | 汚水 | 250 | 23.16 | C | | TV |
| 線の施設 | 昭和49年 | 48年 | もみじ台西5丁目 | 昼間 | 汚水 | 250 | 26.34 | C | | TV |
| 線の施設 | 昭和49年 | 48年 | もみじ台西5丁目 | 昼間 | 汚水 | 250 | 26.38 | C | | TV |
| 線の施設 | 昭和49年 | 48年 | もみじ台西5丁目 | 昼間 | 汚水 | 250 | 26.36 | C | | TV |
| 線の施設 | 昭和49年 | 48年 | もみじ台西5丁目 | 昼間 | 汚水 | 250 | 26.36 | C | | TV |
| 線の施設 | 昭和49年 | 48年 | もみじ台西5丁目 | 昼間 | 汚水 | 250 | 32.33 | C | | TV |
| 線の施設 | 昭和49年 | 48年 | もみじ台西5丁目 | 昼間 | 汚水 | 250 | 24.00 | C | | TV |
| 線の施設 | 昭和49年 | 48年 | もみじ台西5丁目 | 昼間 | 汚水 | 250 | 23.18 | C | | TV |
| 線の施設 | 昭和49年 | 48年 | もみじ台西5丁目 | 昼間 | 汚水 | 250 | 26.14 | C | | TV |
| 線の施設 | 昭和49年 | 48年 | もみじ台西5丁目 | 昼間 | 汚水 | 250 | 26.50 | C | | TV |
| 線の施設 | 昭和49年 | 48年 | もみじ台西5丁目 | 昼間 | 汚水 | 250 | 26.50 | C | | TV |
| 線の施設 | 昭和49年 | 48年 | もみじ台西5丁目 | 昼間 | 汚水 | 250 | 32.34 | C | | TV |
| 面の施設 | 昭和49年 | 48年 | もみじ台西5丁目 | 昼間 | 汚水 | 250 | 36.42 | C | | TV |
| 面の施設 | 昭和49年 | 48年 | もみじ台西5丁目 | 昼間 | 汚水 | 250 | 36.42 | C | | TV |
| 面の施設 | 昭和49年 | 48年 | もみじ台西5丁目 | 昼間 | 汚水 | 250 | 30.87 | C | | TV |
| 面の施設 | 昭和49年 | 48年 | もみじ台西5丁目 | 昼間 | 汚水 | 250 | 26.00 | C | | TV |
| 面の施設 | 昭和49年 | 48年 | もみじ台西5丁目 | 昼間 | 汚水 | 250 | 26.00 | C | | TV |
| 面の施設 | 昭和49年 | 48年 | もみじ台西5丁目 | 昼間 | 汚水 | 250 | 26.75 | C | | TV |
| 面の施設 | 昭和49年 | 48年 | もみじ台西5丁目 | 昼間 | 汚水 | 250 | 26.75 | C | | TV |
| 面の施設 | 昭和49年 | 48年 | もみじ台西5丁目 | 昼間 | 汚水 | 250 | 36.43 | C | | TV |
| 面の施設 | 昭和49年 | 48年 | もみじ台西5丁目 | 昼間 | 汚水 | 250 | 30.52 | C | | TV |
| 面の施設 | 昭和49年 | 48年 | もみじ台西5丁目 | 昼間 | 汚水 | 250 | 36.42 | C | | TV |
| 面の施設 | 昭和49年 | 48年 | もみじ台西5丁目 | 昼間 | 汚水 | 250 | 15.26 | C | | TV |
| 面の施設 | 昭和49年 | 48年 | もみじ台西5丁目 | 昼間 | 汚水 | 250 | 15.20 | C | | TV |
| 面の施設 | 昭和49年 | 48年 | もみじ台西5丁目 | 昼間 | 汚水 | 250 | 14.72 | C | | TV |
| 面の施設 | 昭和49年 | 48年 | もみじ台西5丁目 | 昼間 | 汚水 | 250 | 13.92 | C | | TV |
| 面の施設 | 昭和49年 | 48年 | もみじ台西5丁目 | 昼間 | 汚水 | 250 | 28.64 | C | | TV |
| 面の施設 | 昭和49年 | 48年 | もみじ台西5丁目 | 昼間 | 汚水 | 250 | 22.19 | C | | TV |
| 面の施設 | 昭和49年 | 48年 | もみじ台西5丁目 | 昼間 | 汚水 | 250 | 19.40 | C | | TV |
| 面の施設 | 昭和49年 | 48年 | もみじ台西5丁目 | 昼間 | 汚水 | 250 | 19.39 | C | | TV |
| 面の施設 | 昭和49年 | 48年 | もみじ台西5丁目 | 昼間 | 汚水 | 250 | 26.00 | C | | TV |
| 面の施設 | 昭和49年 | 48年 | もみじ台西5丁目 | 昼間 | 汚水 | 250 | 30.77 | C | | TV |
| 面の施設 | 昭和49年 | 48年 | もみじ台西5丁目 | 昼間 | 汚水 | 250 | 30.77 | C | | TV |
| 面の施設 | 昭和49年 | 48年 | もみじ台西5丁目 | 昼間 | 汚水 | 250 | 30.77 | C | | TV |
| 面の施設 | 昭和49年 | 48年 | もみじ台西5丁目 | 昼間 | 汚水 | 250 | 26.00 | C | | TV |
| 面の施設 | 昭和49年 | 48年 | もみじ台西5丁目 | 昼間 | 汚水 | 250 | 28.63 | C | | TV |
| 面の施設 | 昭和49年 | 48年 | もみじ台西5丁目 | 昼間 | 汚水 | 250 | 28.63 | C | | TV |
| 面の施設 | 昭和49年 | 48年 | もみじ台西5丁目 | 昼間 | 雨水 | 250 | 36.66 | C | | TV |
| 面の施設 | 昭和49年 | 48年 | もみじ台西5丁目 | 昼間 | 雨水 | 250 | 36.66 | C | | TV |
| 面の施設 | 昭和49年 | 48年 | もみじ台西5丁目 | 昼間 | 雨水 | 250 | 31.47 | C | | TV |
| 面の施設 | 昭和49年 | 48年 | もみじ台西5丁目 | 昼間 | 雨水 | 250 | 26.00 | C | | TV |
| 面の施設 | 昭和49年 | 48年 | もみじ台西5丁目 | 昼間 | 雨水 | 250 | 36.66 | C | | TV |
| 面の施設 | 昭和49年 | 48年 | もみじ台西5丁目 | 昼間 | 雨水 | 250 | 36.68 | C | | TV |
| 面の施設 | 昭和49年 | 48年 | もみじ台西5丁目 | 昼間 | 雨水 | 250 | 30.52 | C | | TV |
| 面の施設 | 昭和49年 | 48年 | もみじ台西5丁目 | 昼間 | 雨水 | 250 | 26.75 | C | | TV |
| 面の施設 | 昭和49年 | 48年 | もみじ台西5丁目 | 昼間 | 雨水 | 250 | 26.00 | C | | TV |
| 面の施設 | 昭和49年 | 48年 | もみじ台西5丁目 | 昼間 | 雨水 | 250 | 26.75 | C | | TV |
| 面の施設 | 昭和49年 | 48年 | もみじ台西5丁目 | 昼間 | 雨水 | 250 | 20.10 | C | | TV |

調査数量表

(別表 1)

業務名:厚別軽工業団地線(厚別東4条1丁目)ほか下水道管路保全業務

| 施設重要度 | 竣功年 | 経過年数 | 住所 | 作業区分 | 排除方式 | 管径 | 延長 | 管種 | いんろう管 | 調査方法 |
|----------|-------|------|----------|------|------|-----|-------|----|-------|------|
| 面的施設 | 昭和49年 | 48年 | もみじ台西5丁目 | 昼間 | 雨水 | 250 | 30.40 | C | | TV |
| 面的施設 | 昭和49年 | 48年 | もみじ台西5丁目 | 昼間 | 雨水 | 250 | 21.70 | C | | TV |
| 面的施設 | 昭和49年 | 48年 | もみじ台西5丁目 | 昼間 | 雨水 | 250 | 20.11 | C | | TV |
| 面的施設 | 昭和49年 | 48年 | もみじ台西5丁目 | 昼間 | 雨水 | 250 | 26.00 | C | | TV |
| 面的施設 | 昭和49年 | 48年 | もみじ台西5丁目 | 昼間 | 雨水 | 250 | 26.00 | C | | TV |
| 線的施設 | 昭和49年 | 48年 | もみじ台西4丁目 | 昼間 | 汚水 | 250 | 26.40 | C | | TV |
| 線的施設 | 昭和49年 | 48年 | もみじ台西4丁目 | 昼間 | 雨水 | 300 | 36.00 | C | | TV |
| 線的施設 | 昭和49年 | 48年 | もみじ台西4丁目 | 昼間 | 汚水 | 250 | 26.14 | C | | TV |
| 線的施設 | 昭和49年 | 48年 | もみじ台西4丁目 | 昼間 | 汚水 | 250 | 26.14 | C | | TV |
| 線的施設 | 昭和49年 | 48年 | もみじ台西4丁目 | 昼間 | 汚水 | 250 | 26.40 | C | | TV |
| 線的施設 | 昭和49年 | 48年 | もみじ台西4丁目 | 昼間 | 雨水 | 300 | 36.00 | C | | TV |
| 線的施設 | 昭和49年 | 48年 | もみじ台西4丁目 | 昼間 | 雨水 | 300 | 36.00 | C | | TV |
| 線的施設 | 昭和49年 | 48年 | もみじ台西3丁目 | 昼間 | 汚水 | 250 | 24.00 | C | | TV |
| 線的施設 | 昭和49年 | 48年 | もみじ台西3丁目 | 昼間 | 汚水 | 250 | 32.34 | C | | TV |
| 線的施設 | 昭和49年 | 48年 | もみじ台西3丁目 | 昼間 | 雨水 | 700 | 53.41 | C | ○ | TV |
| 線的施設(重要) | 昭和45年 | 52年 | もみじ台西2丁目 | 昼間 | 雨水 | 500 | 27.05 | C | | TV |
| 点的施設 | 令和3年 | 1年 | もみじ台西1丁目 | 昼間 | 雨水 | 400 | 34.96 | V | | 展開 |
| 線的施設 | 昭和45年 | 52年 | もみじ台西1丁目 | 昼間 | 汚水 | 300 | 31.00 | C | | TV |

昼間:昼間作業とは、AM9時～PM5時の作業を標準とする。

夜間:夜間作業とは、PM9時～AM5時の作業を標準とする。

管種のCはコンクリート管、Vは塩ビ管。いんろう管に○がある管渠は、いんろう継手管の可能性が高い。

調査方法の展開は展開図化式テレビカメラ調査、TVはテレビカメラ調査。

集計値(設計値とする)

| 管 径 | 展開図化式テレビカメラ調査 | | テレビカメラ調査 | | 計 |
|-----|---------------|----|----------|-------|--------|
| | 昼間 | 夜間 | 昼間 | 夜間 | |
| 250 | 10 | 0 | 6,463 | 3,228 | 9,701 |
| 300 | 8 | 0 | 2,105 | 1,773 | 3,886 |
| 350 | 0 | 0 | 805 | 392 | 1,197 |
| 400 | 35 | 0 | 592 | 193 | 820 |
| 450 | 0 | 0 | 1,016 | 223 | 1,239 |
| 500 | 0 | 0 | 406 | 157 | 563 |
| 600 | 0 | 0 | 404 | 180 | 584 |
| 700 | 8 | 0 | 445 | 172 | 625 |
| 計 | 61 | 0 | 12,236 | 6,318 | 18,615 |