



No.	手稲 1	～ 手稲 1	住所	西区発寒 11条4丁目
-----	------	--------	----	-------------

【管路網図】

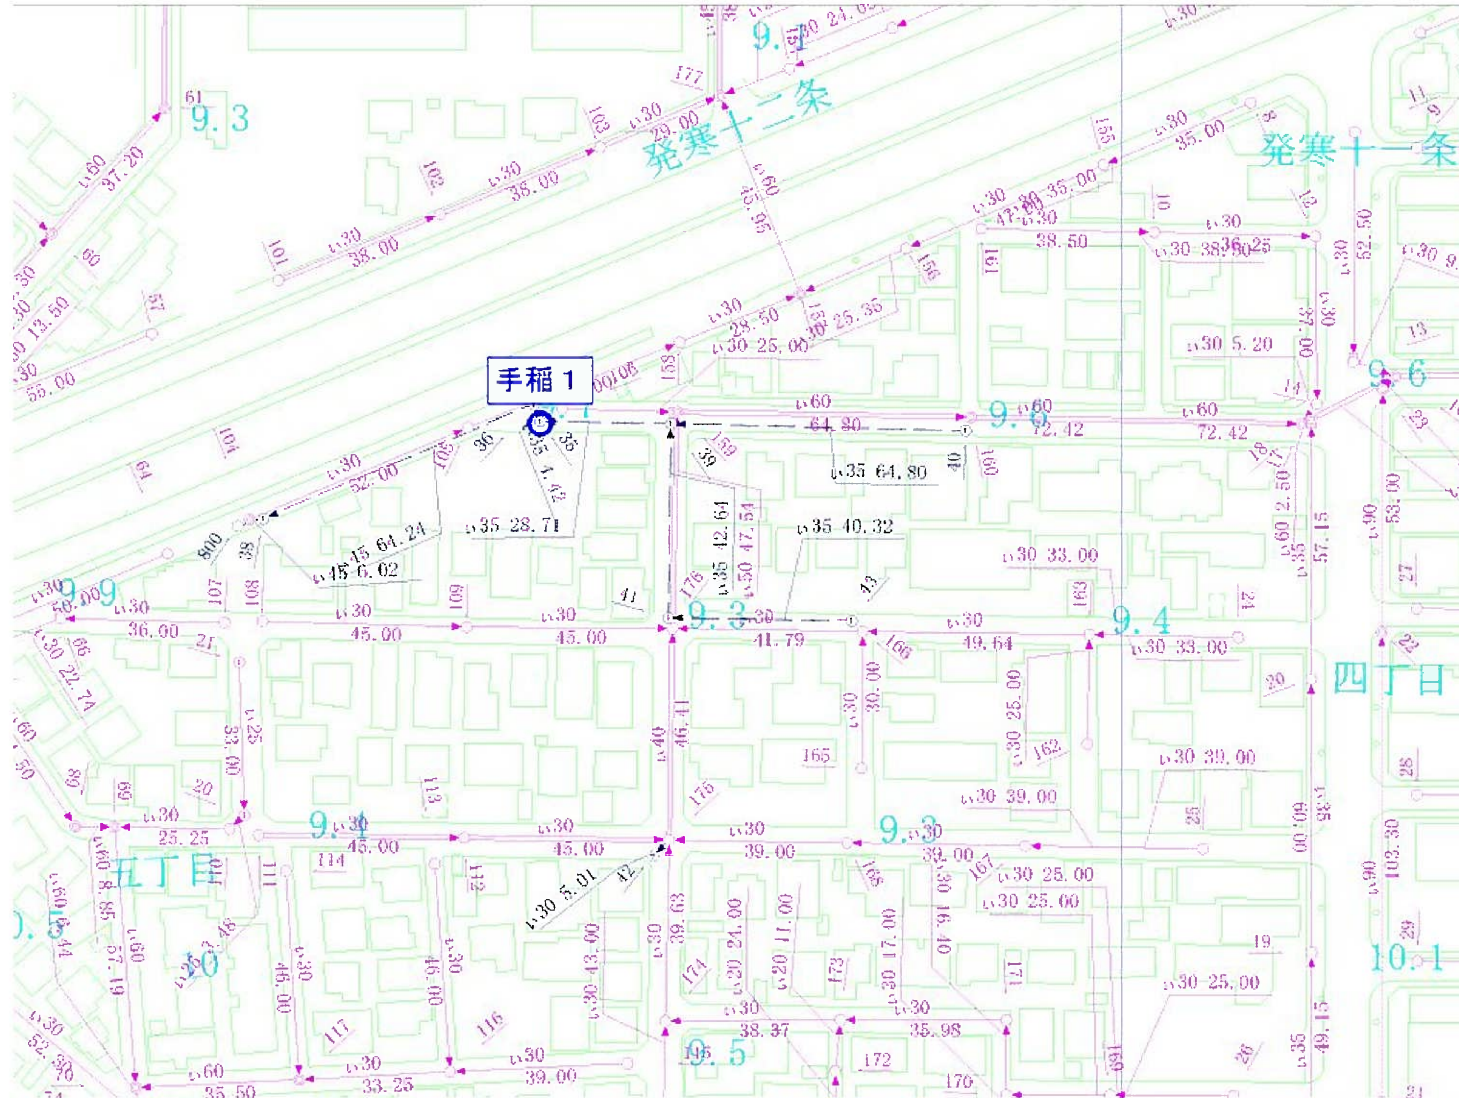


No.	手稲 2	～	手稲 3	住所	西区発寒 11 条 5 丁目
-----	------	---	------	----	----------------

【管路網図】

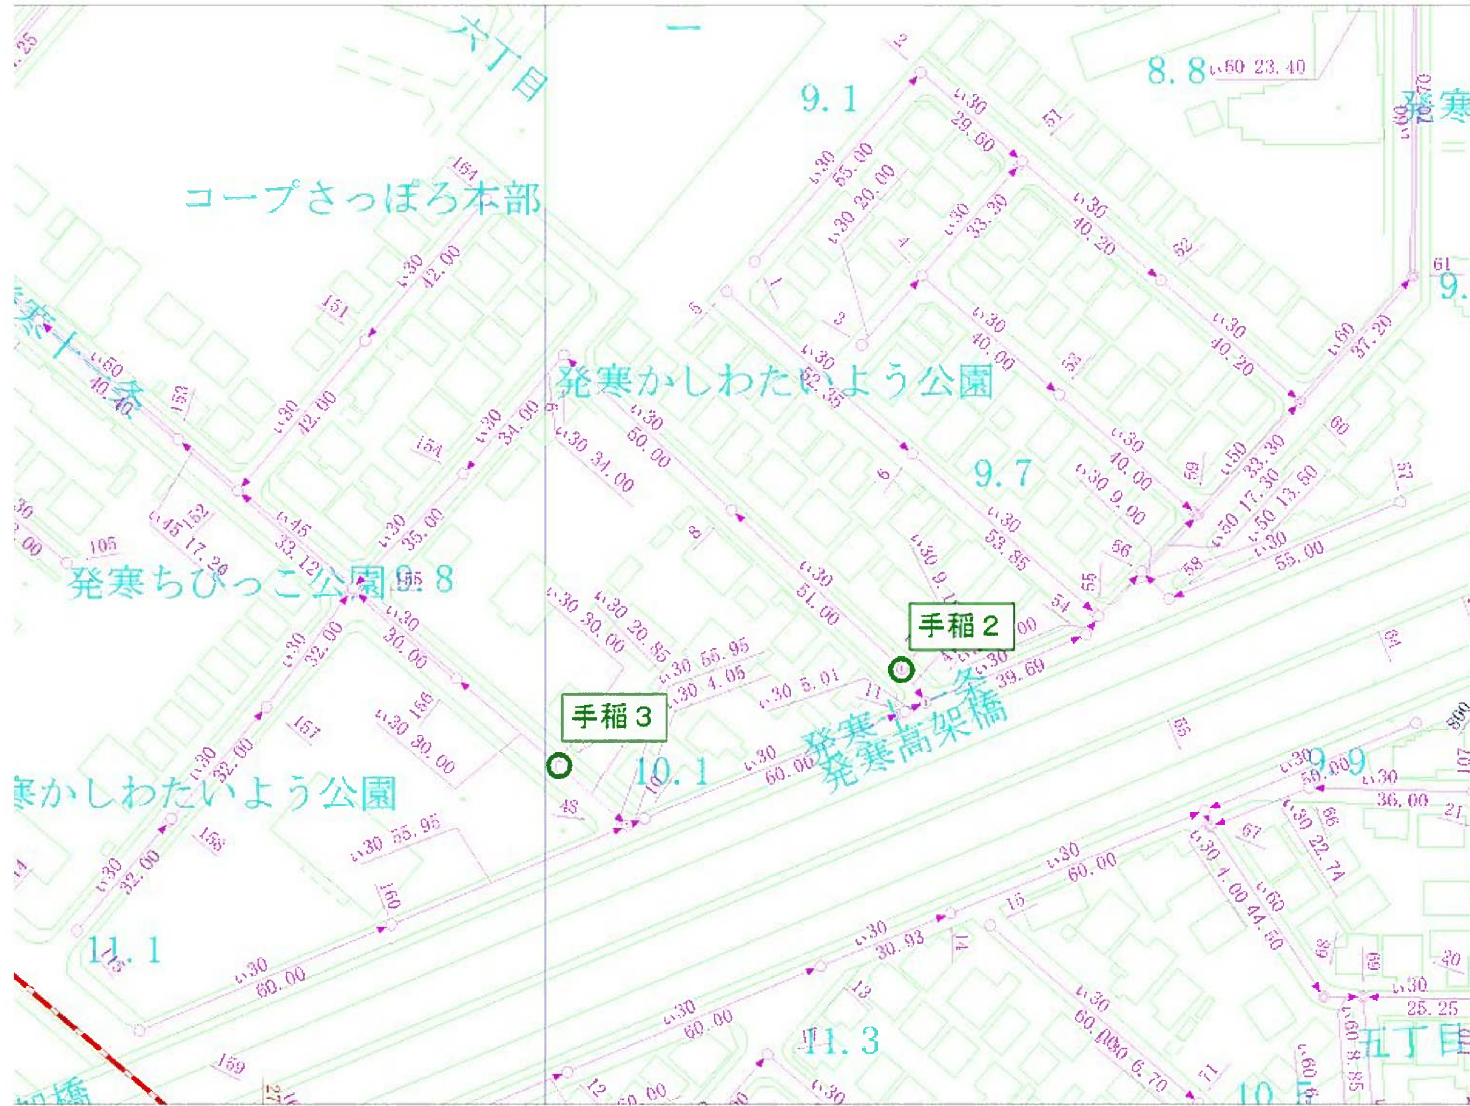


No.	手稲 4	～	手稲 4	住所	西区発寒 9 条 10 丁目
-----	------	---	------	----	----------------

【管路網図】

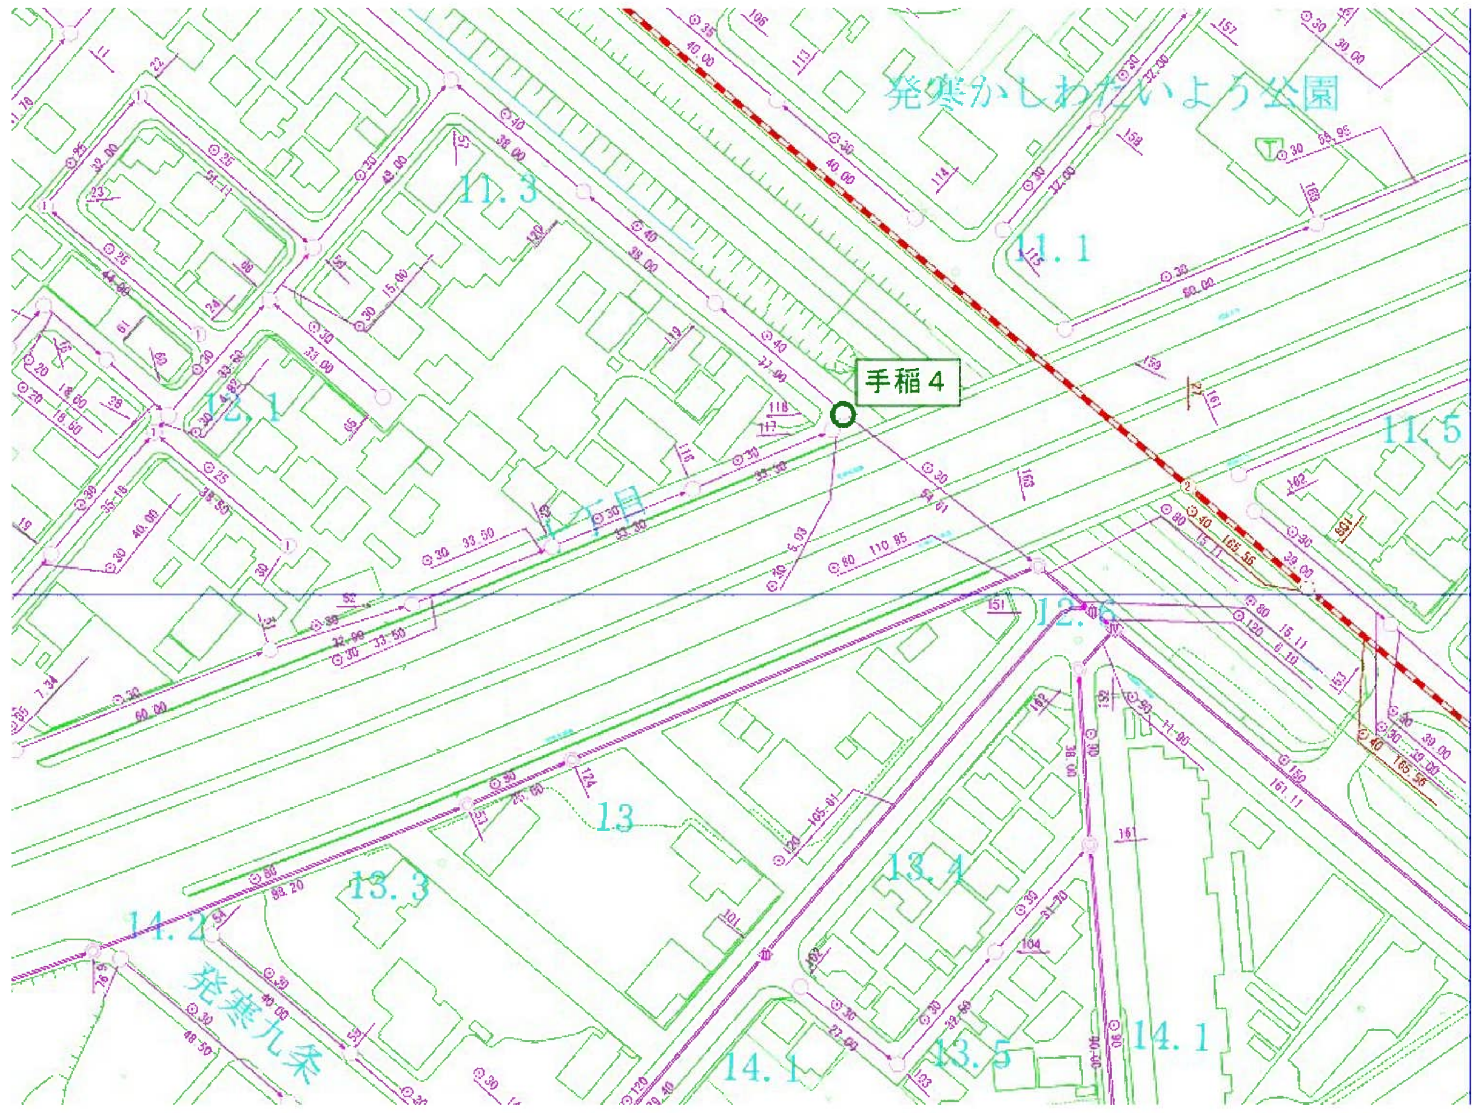


No.	手稲 5	～	手稲 5	住所	手稲区西宮の沢 1 条 5 丁目
-----	------	---	------	----	------------------

【管路網図】

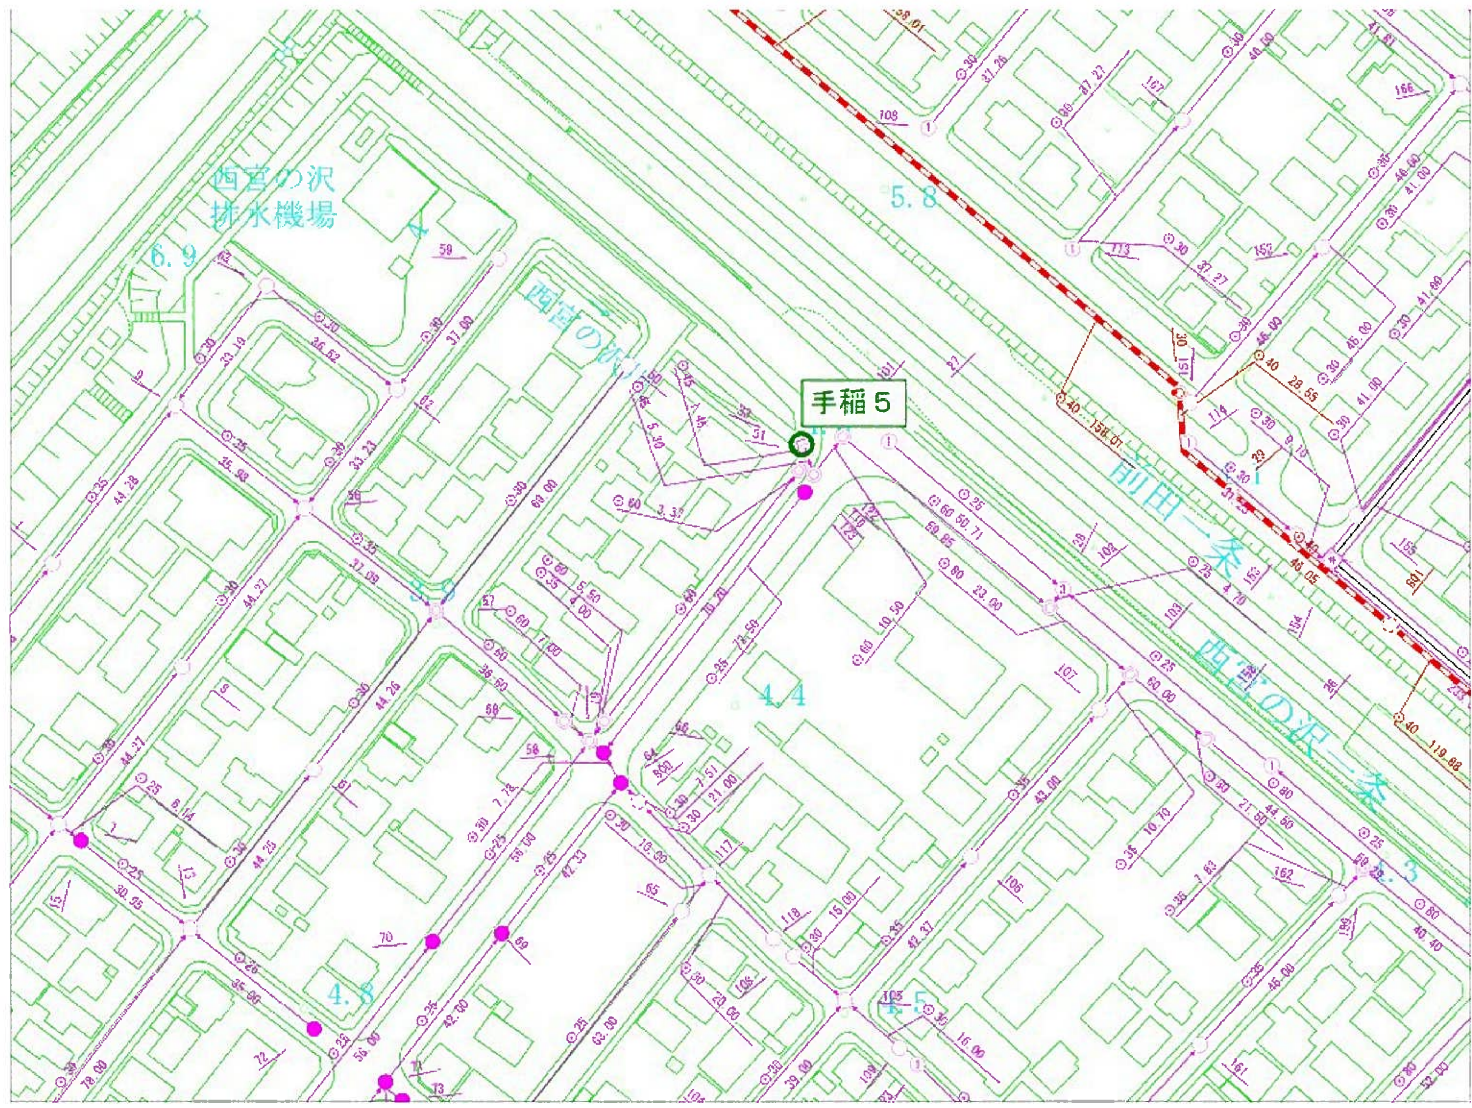


No.	手稲 6	～	手稲 7	住所	手稲区富丘1条4丁目
-----	------	---	------	----	------------

【管路網図】

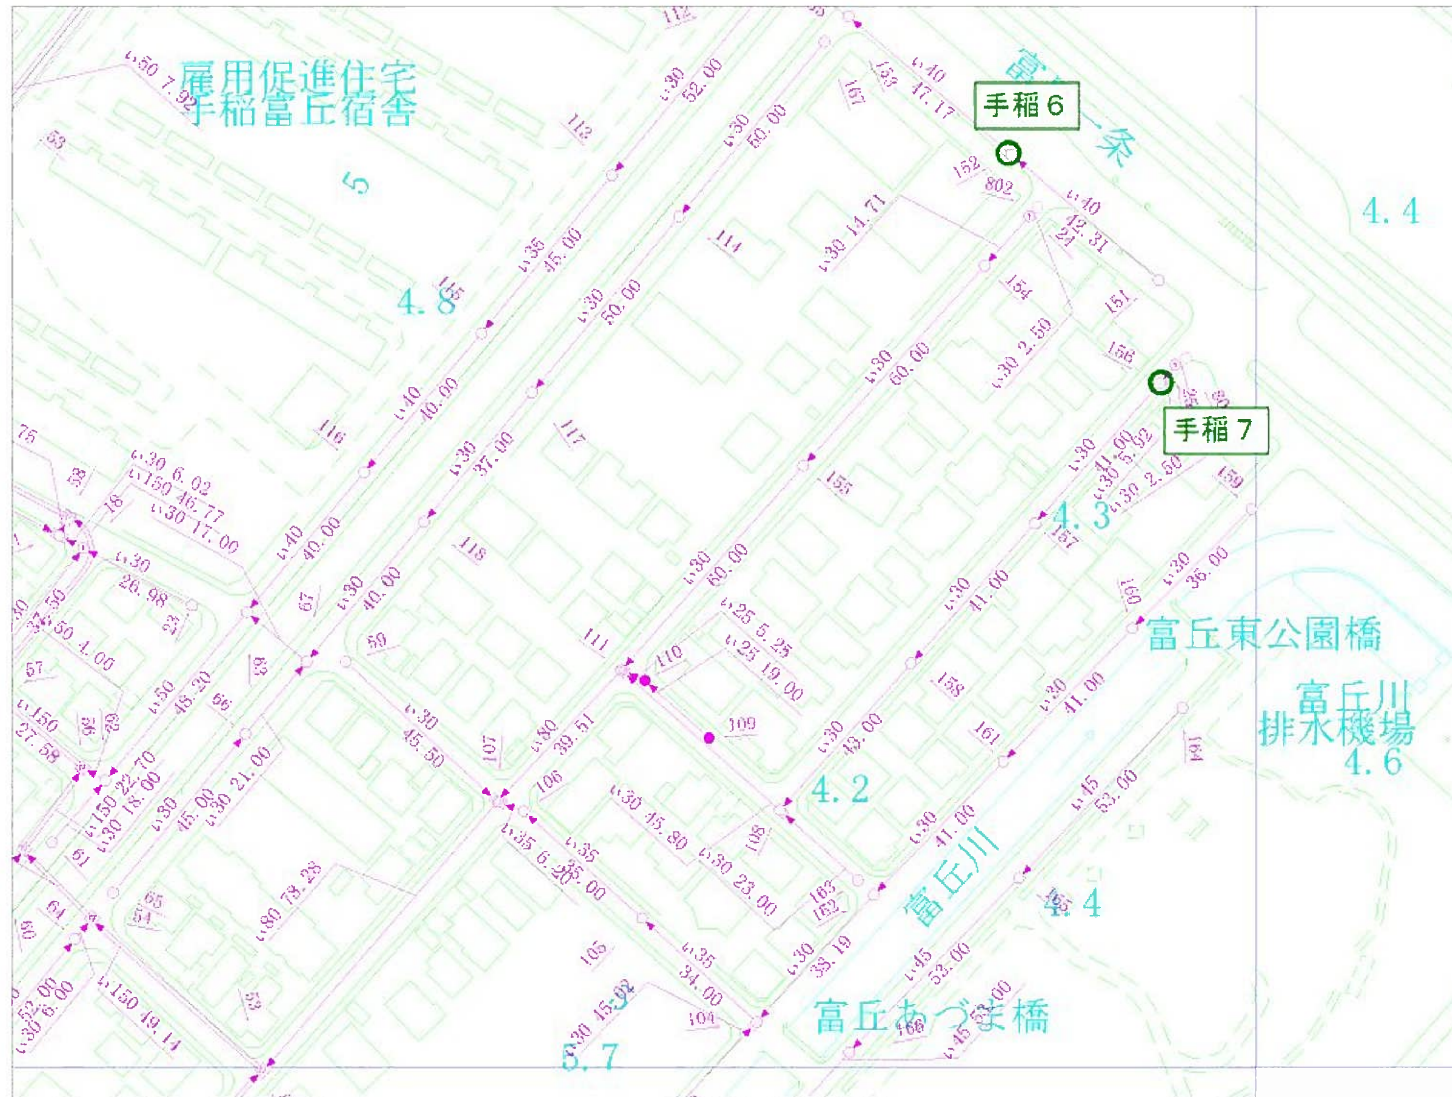


No.	手稲 8	～	手稲 11	住所	手稲区富丘 1 条 3～4 丁目
-----	------	---	-------	----	------------------

【管路網図】

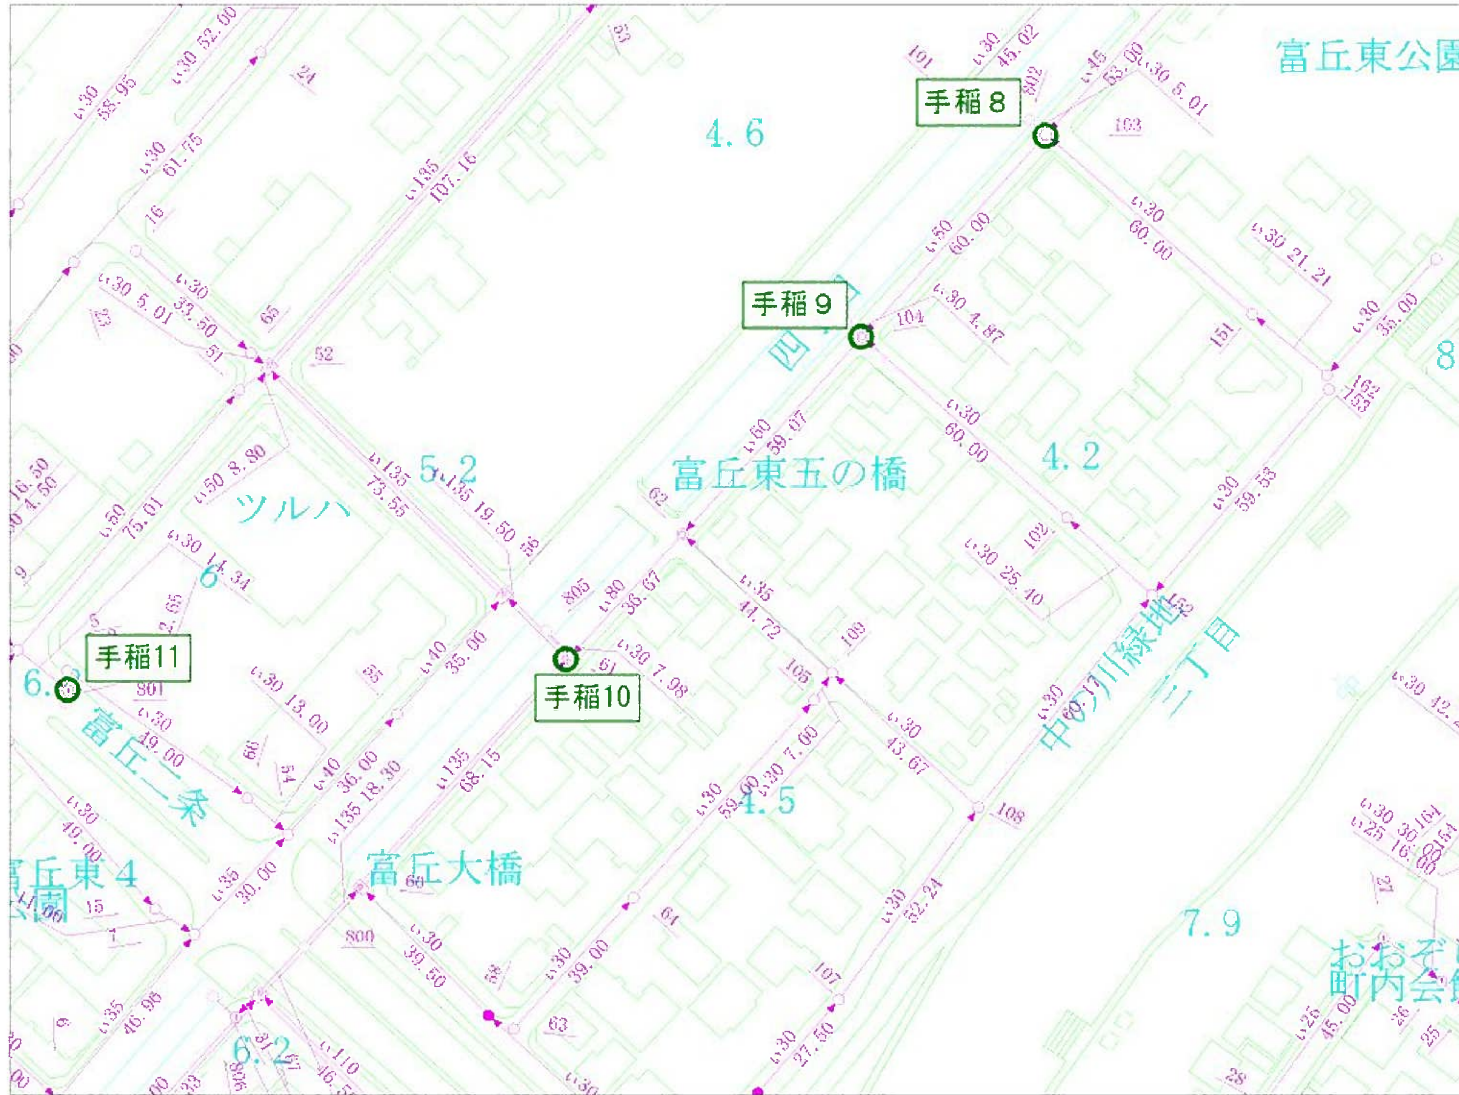


No.	手稲 12	～ 手稲 13	住所	手稲区富丘 2 条 3 丁目
-----	-------	---------	----	----------------

【管路網図】

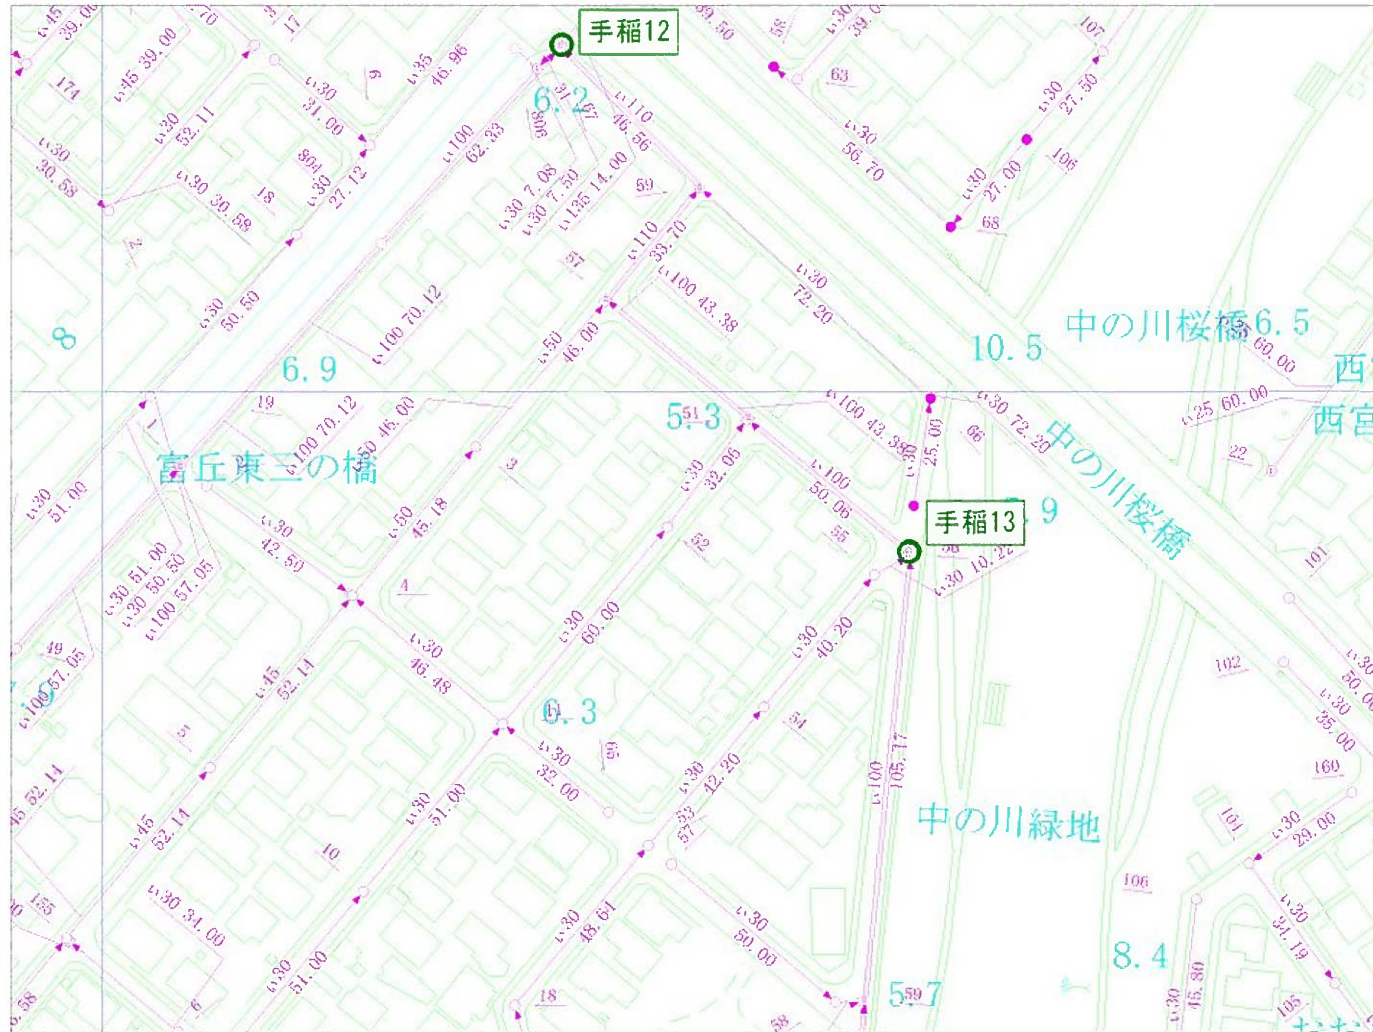


No.	手稲 14	～	手稲 14	住所	手稲区前田 1 条 11 丁目
-----	-------	---	-------	----	-----------------

【管路網図】

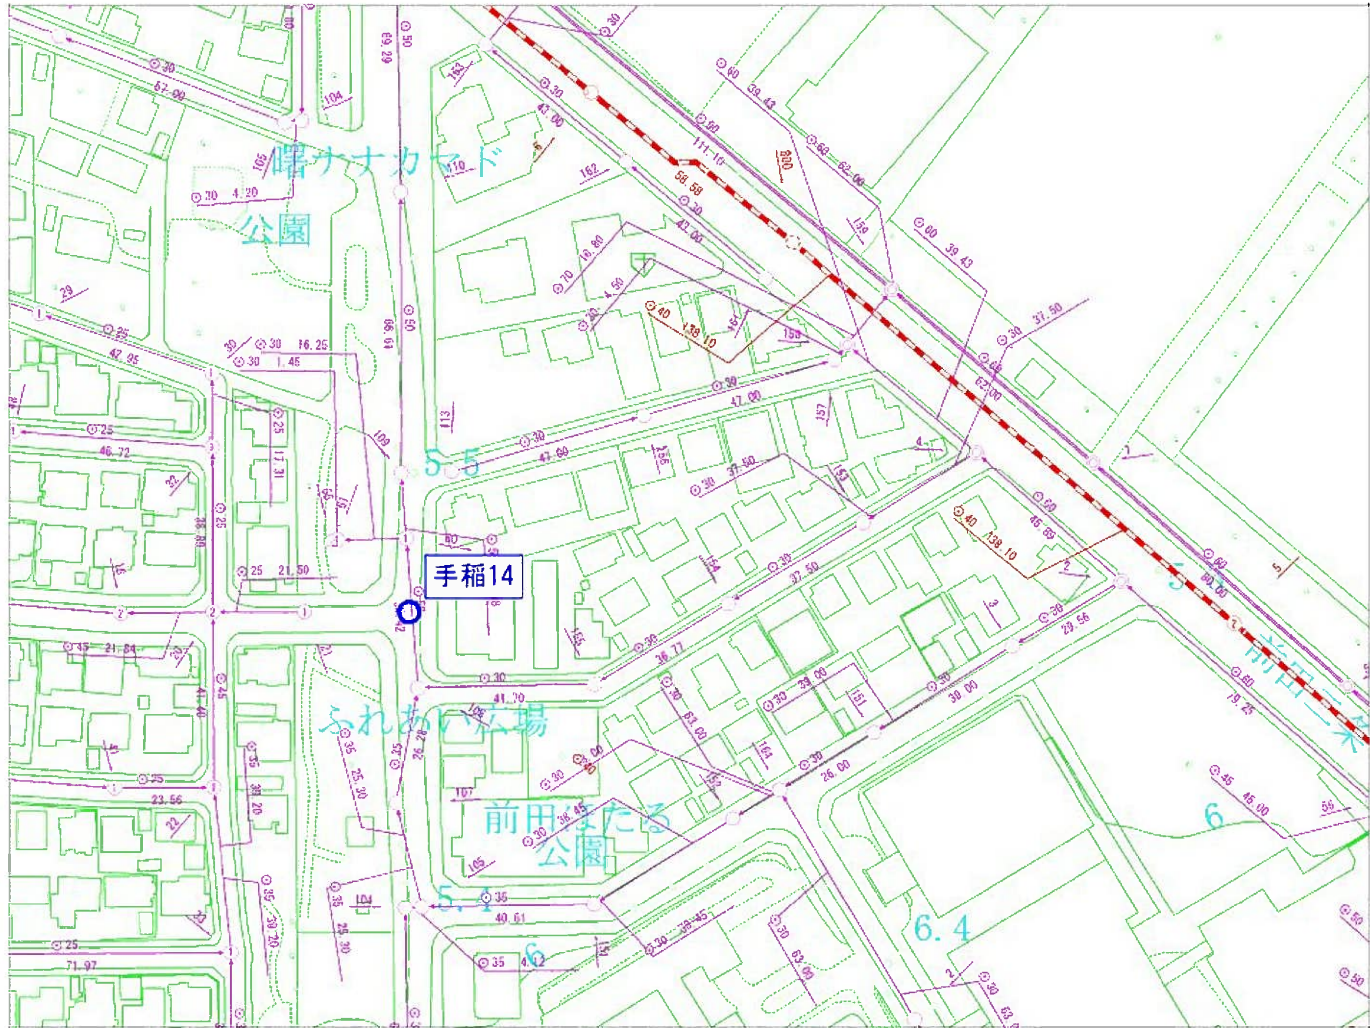


No.	手稲 15	～	手稲 15	住所	手稲区前田 6 条 8 丁目
-----	-------	---	-------	----	----------------

【管路網図】

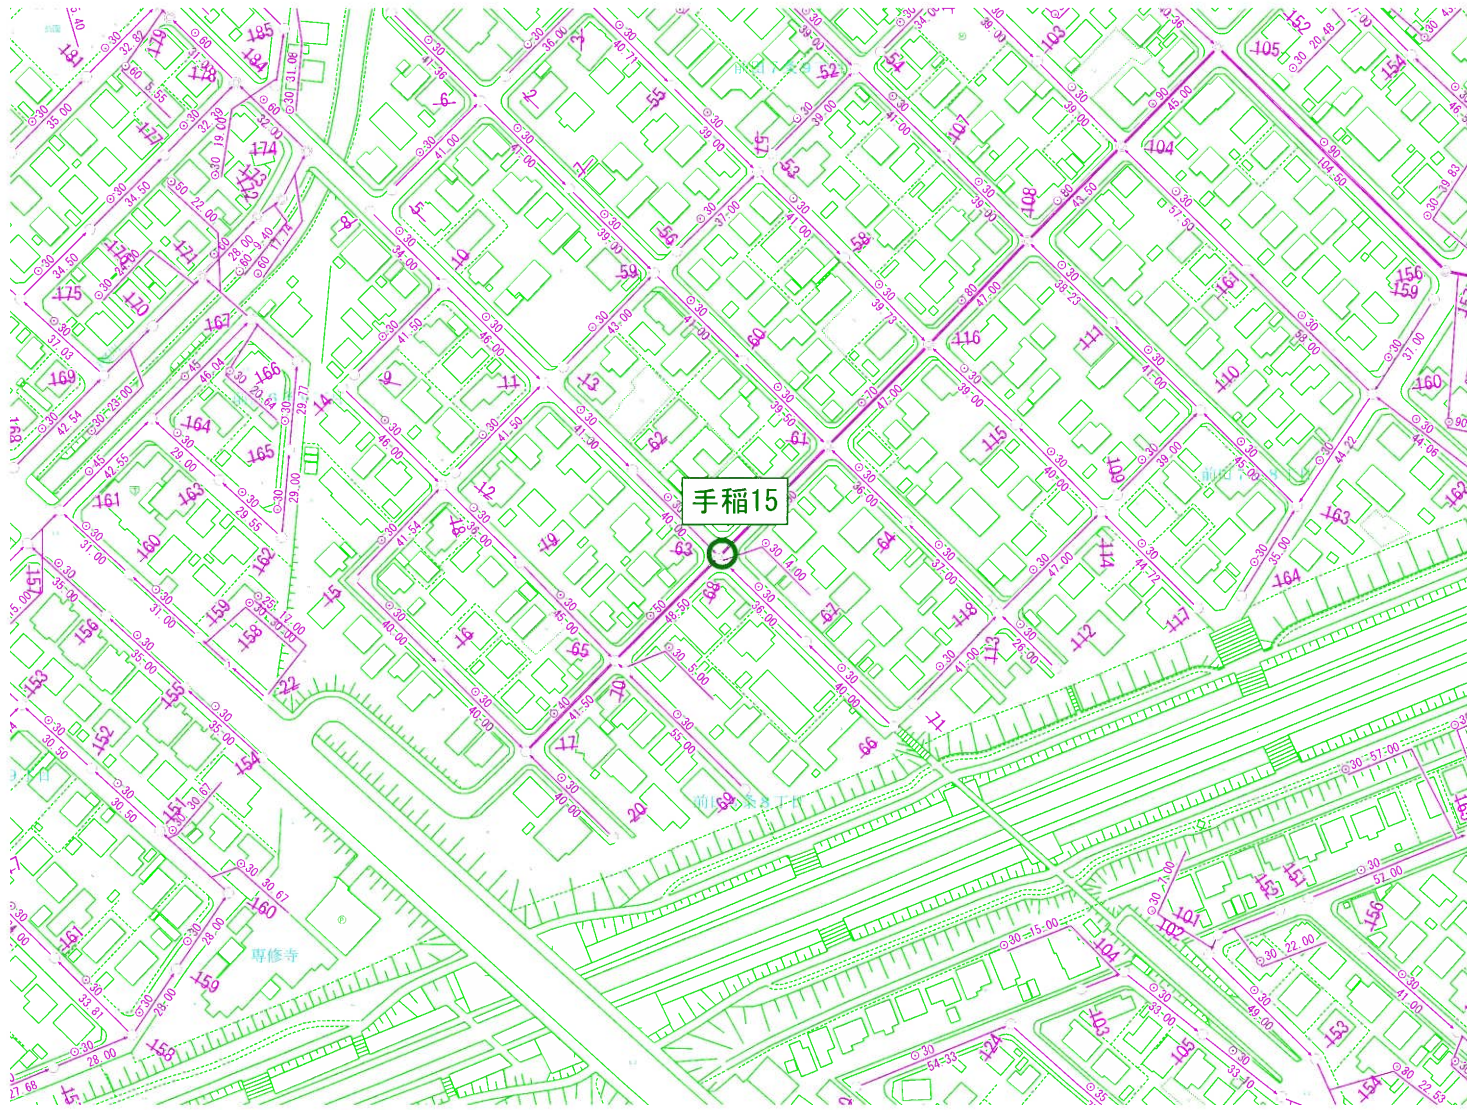

No.	手稲 16	～	手稲 24	住所	手稲区前田 6 条 10 丁目～7 条 10 丁目
-----	-------	---	-------	----	---------------------------

【管路網図】

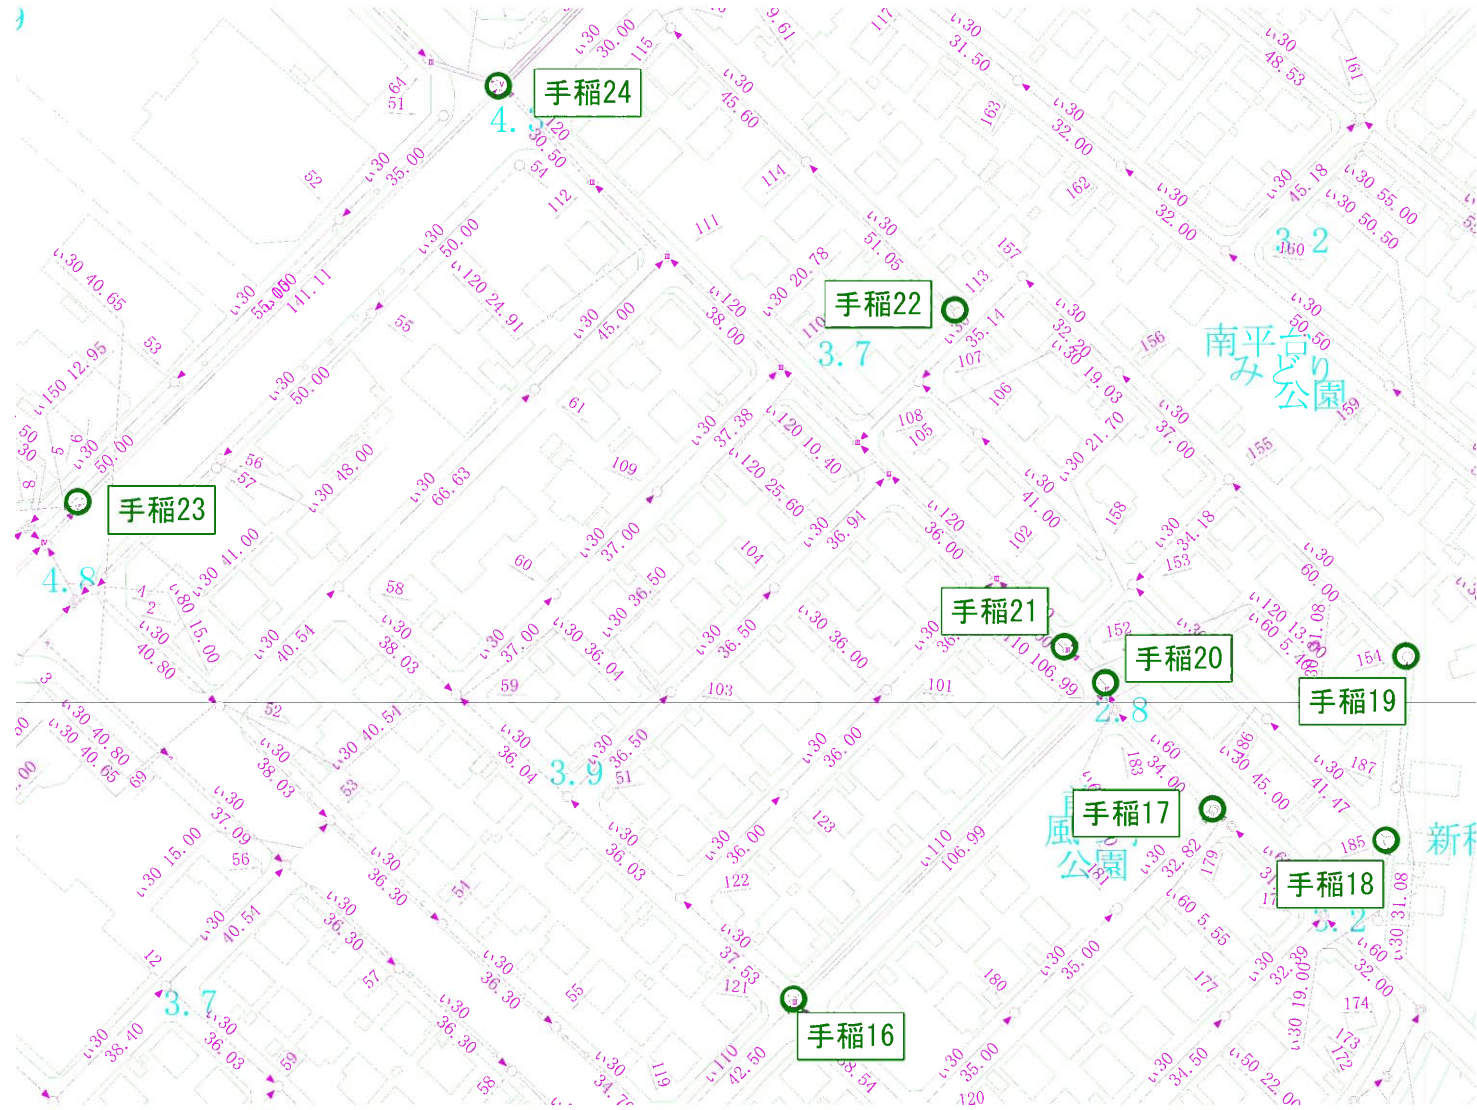

No.


手稲 25

～ 手稲 25

住所


手稲区前田 6 条 10 丁目～7 条 10 丁目

【管路網図】

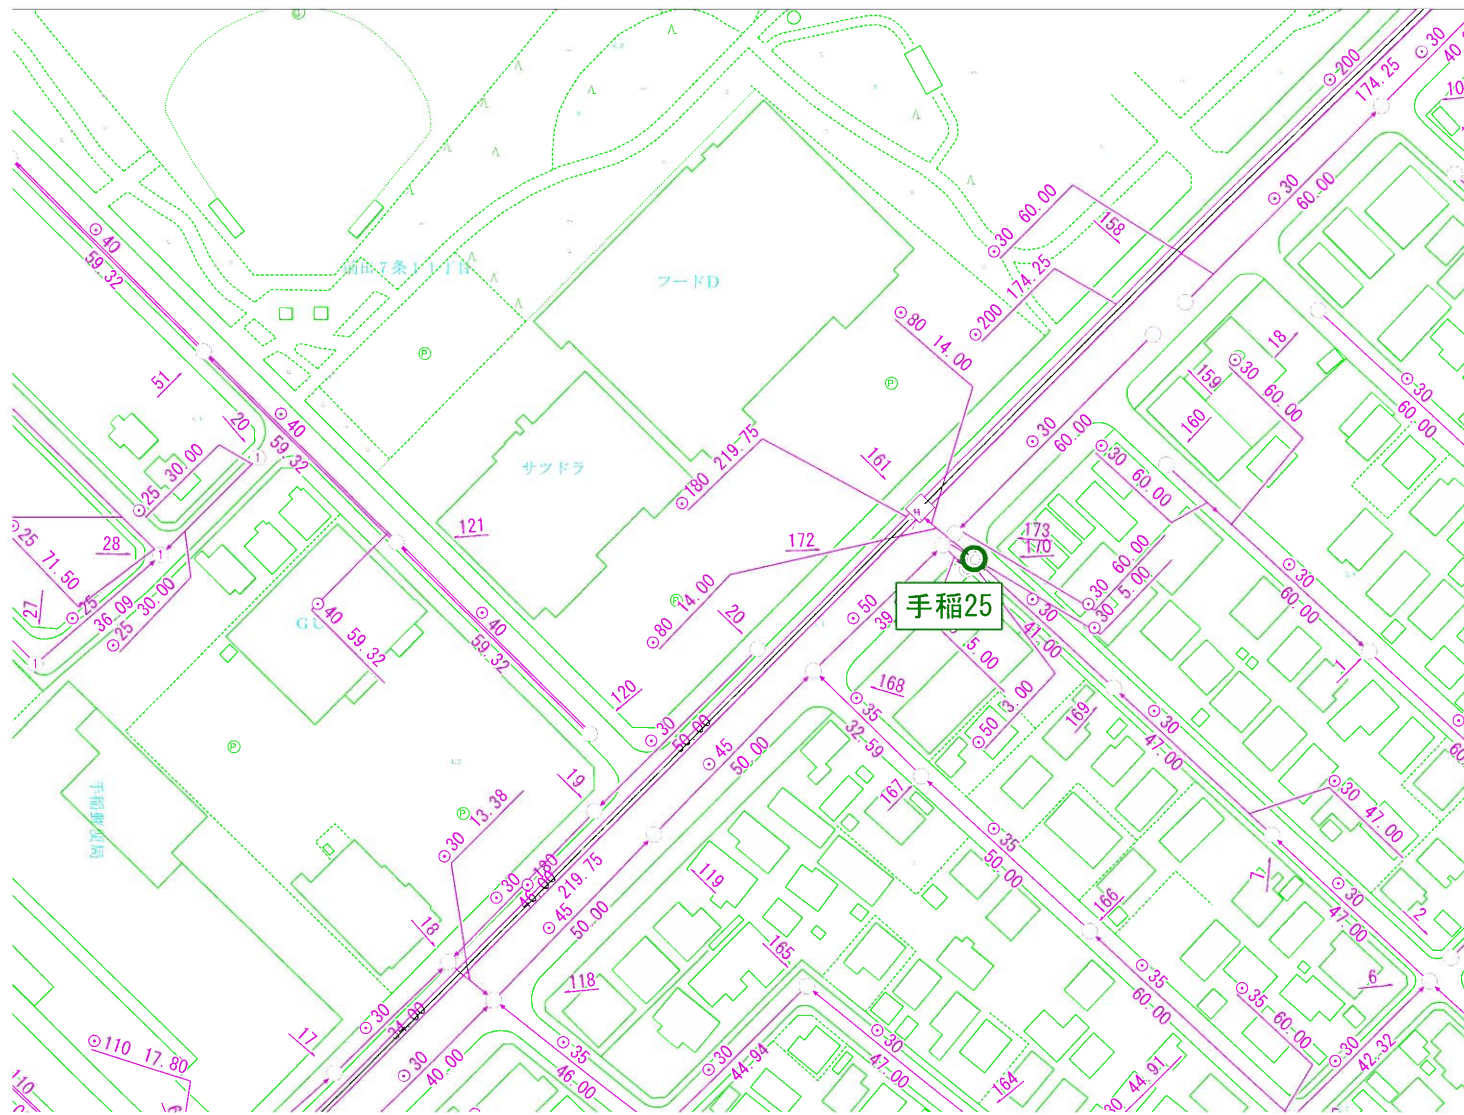


No.	新川 1	～	新川 2	住所	中央区南 15 条西 13 丁目
-----	------	---	------	----	------------------

【管路網図】

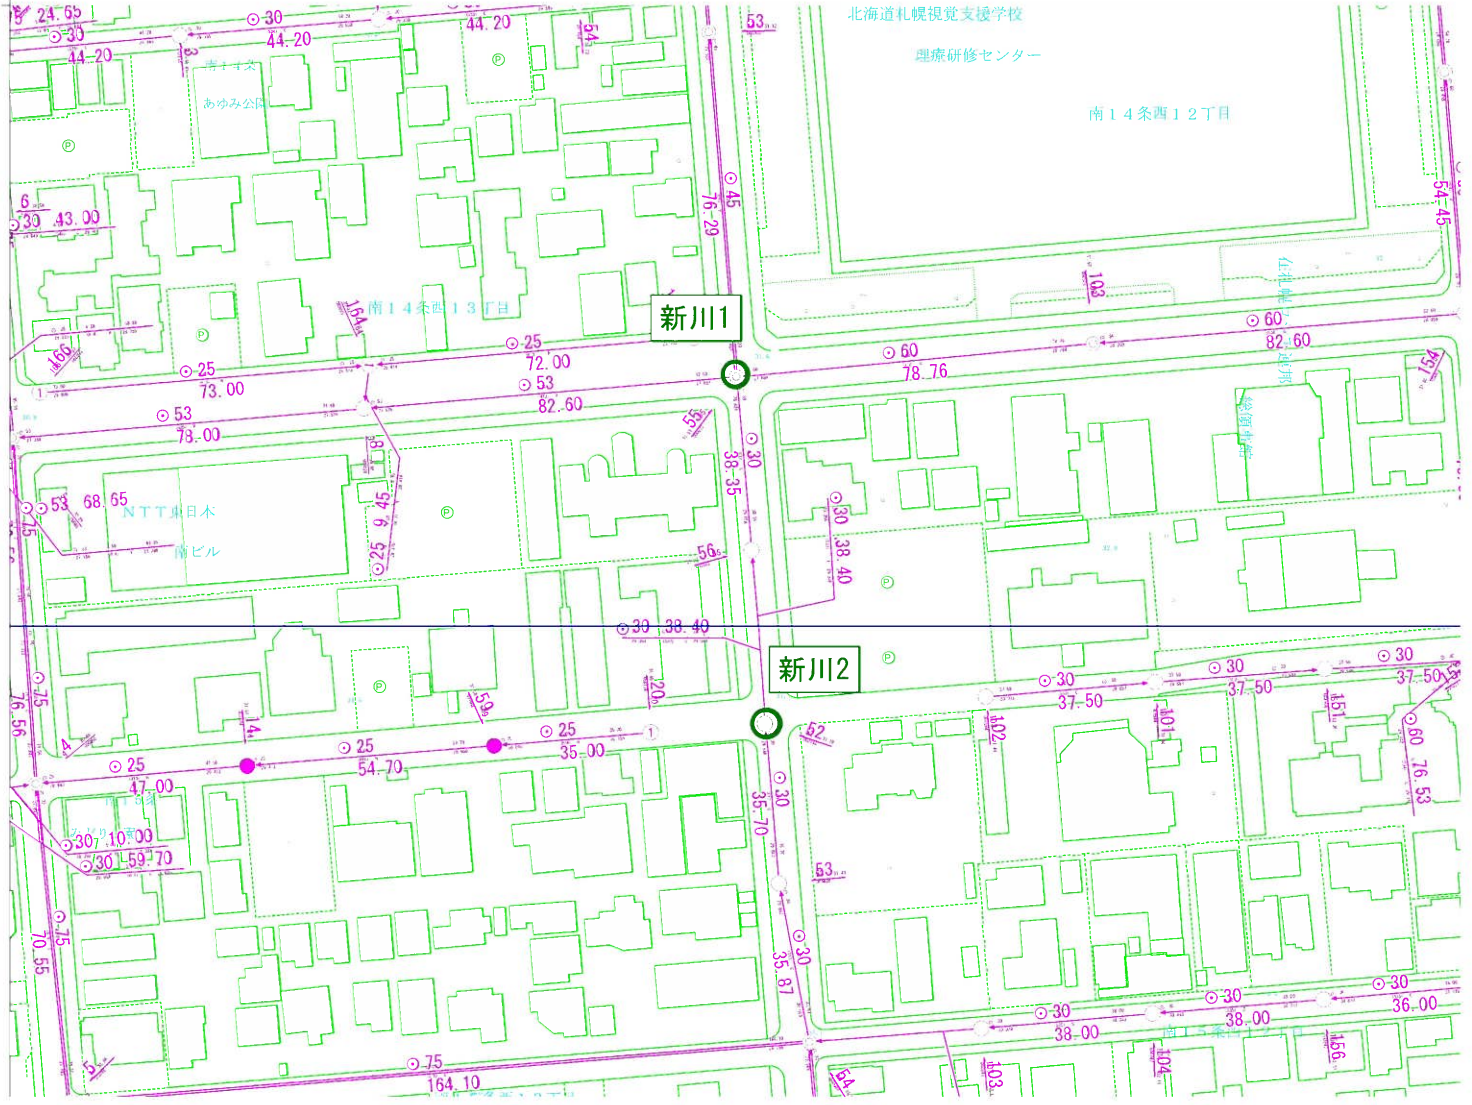


No.	新川 3	～	新川 4	住所	中央区南 28 条西 12 丁目
-----	------	---	------	----	------------------

【管路網図】

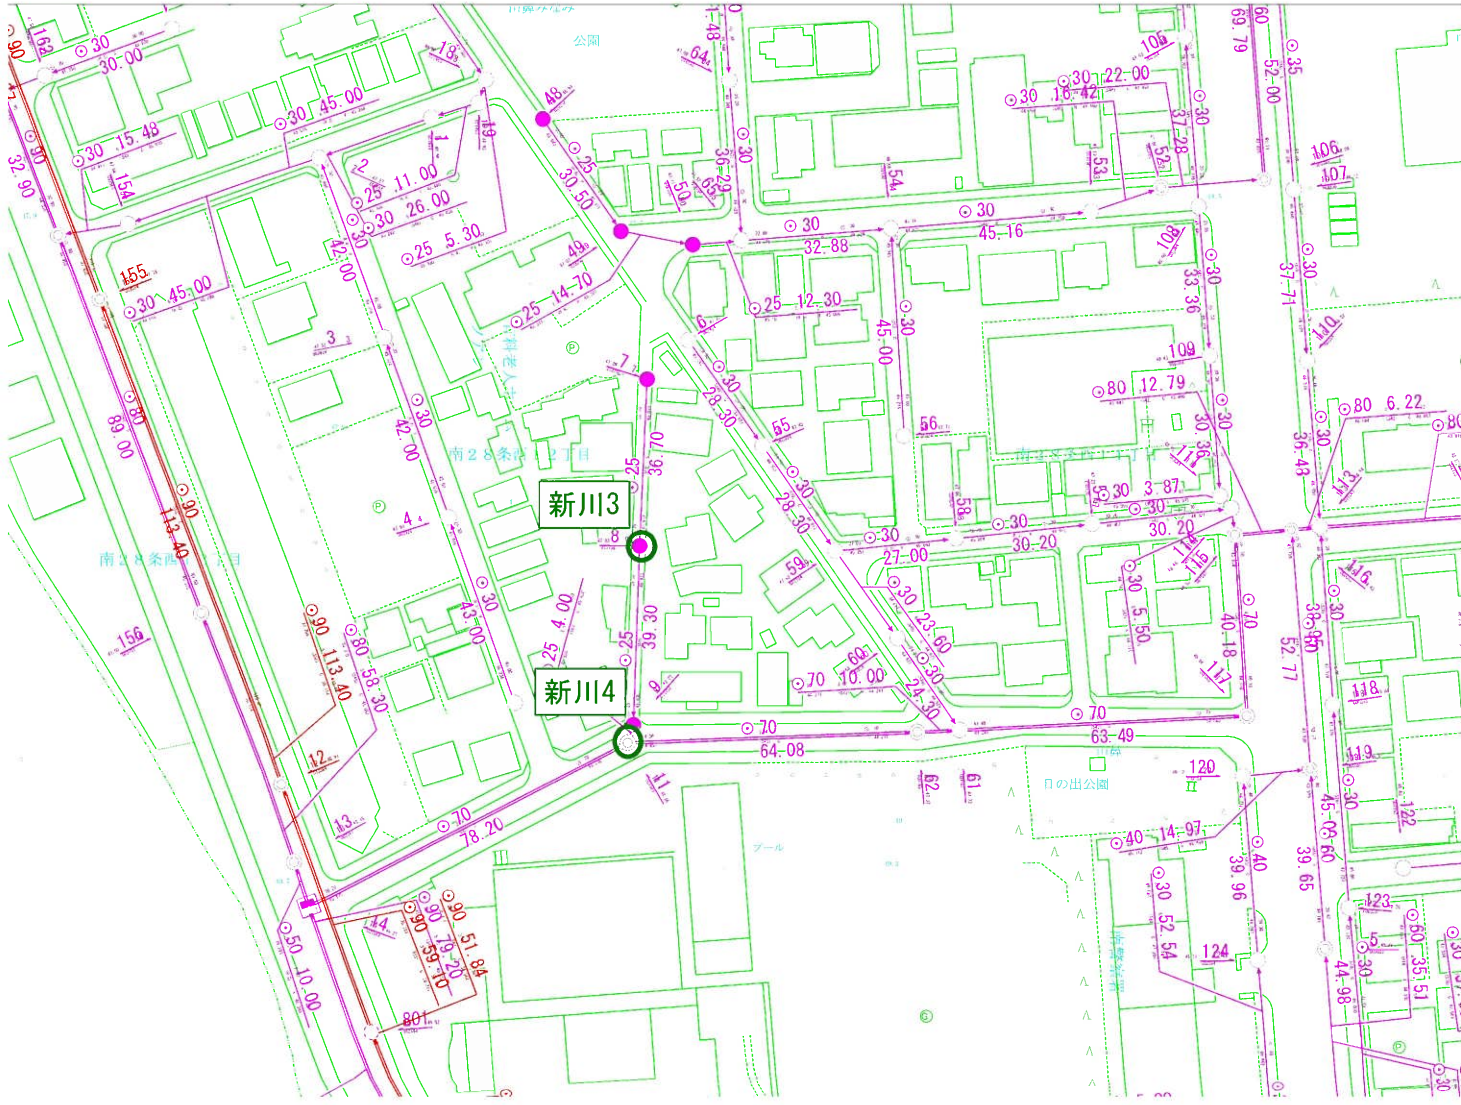


No.	新川 5	～	新川 5	住所	北区北 18 条西 15 丁目
-----	------	---	------	----	-----------------

【管路網図】

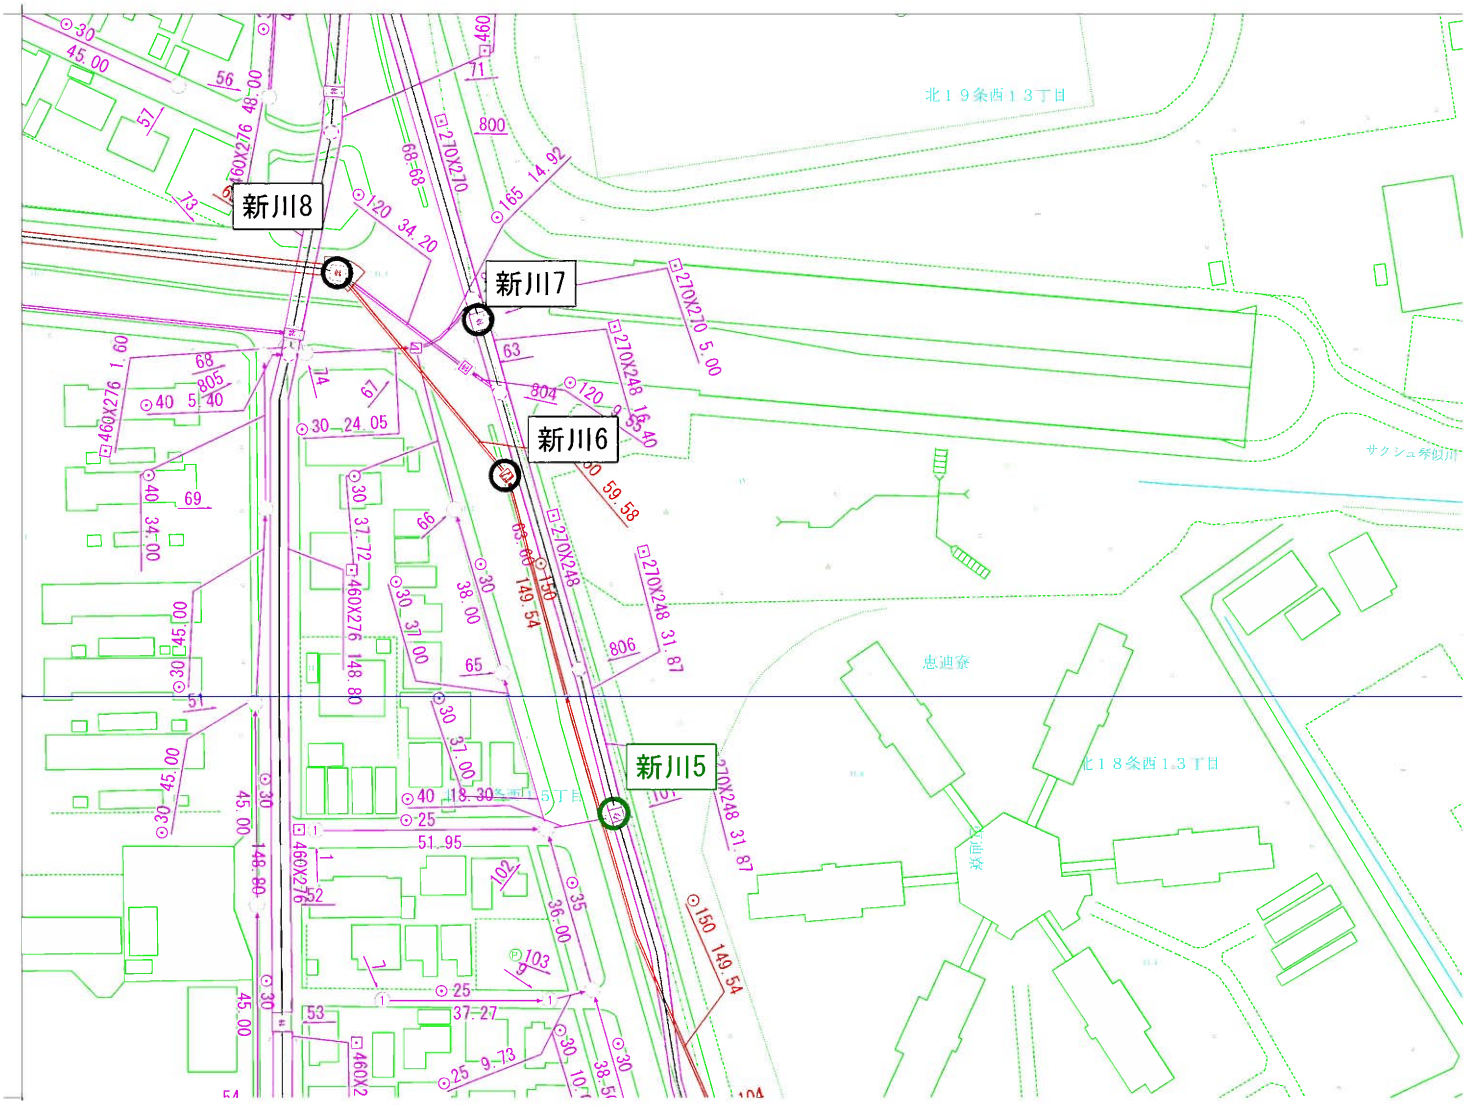


No.	新川 6	～	新川 8	住所	北区北 19 条西 13 丁目
-----	------	---	------	----	-----------------

【管路網図】

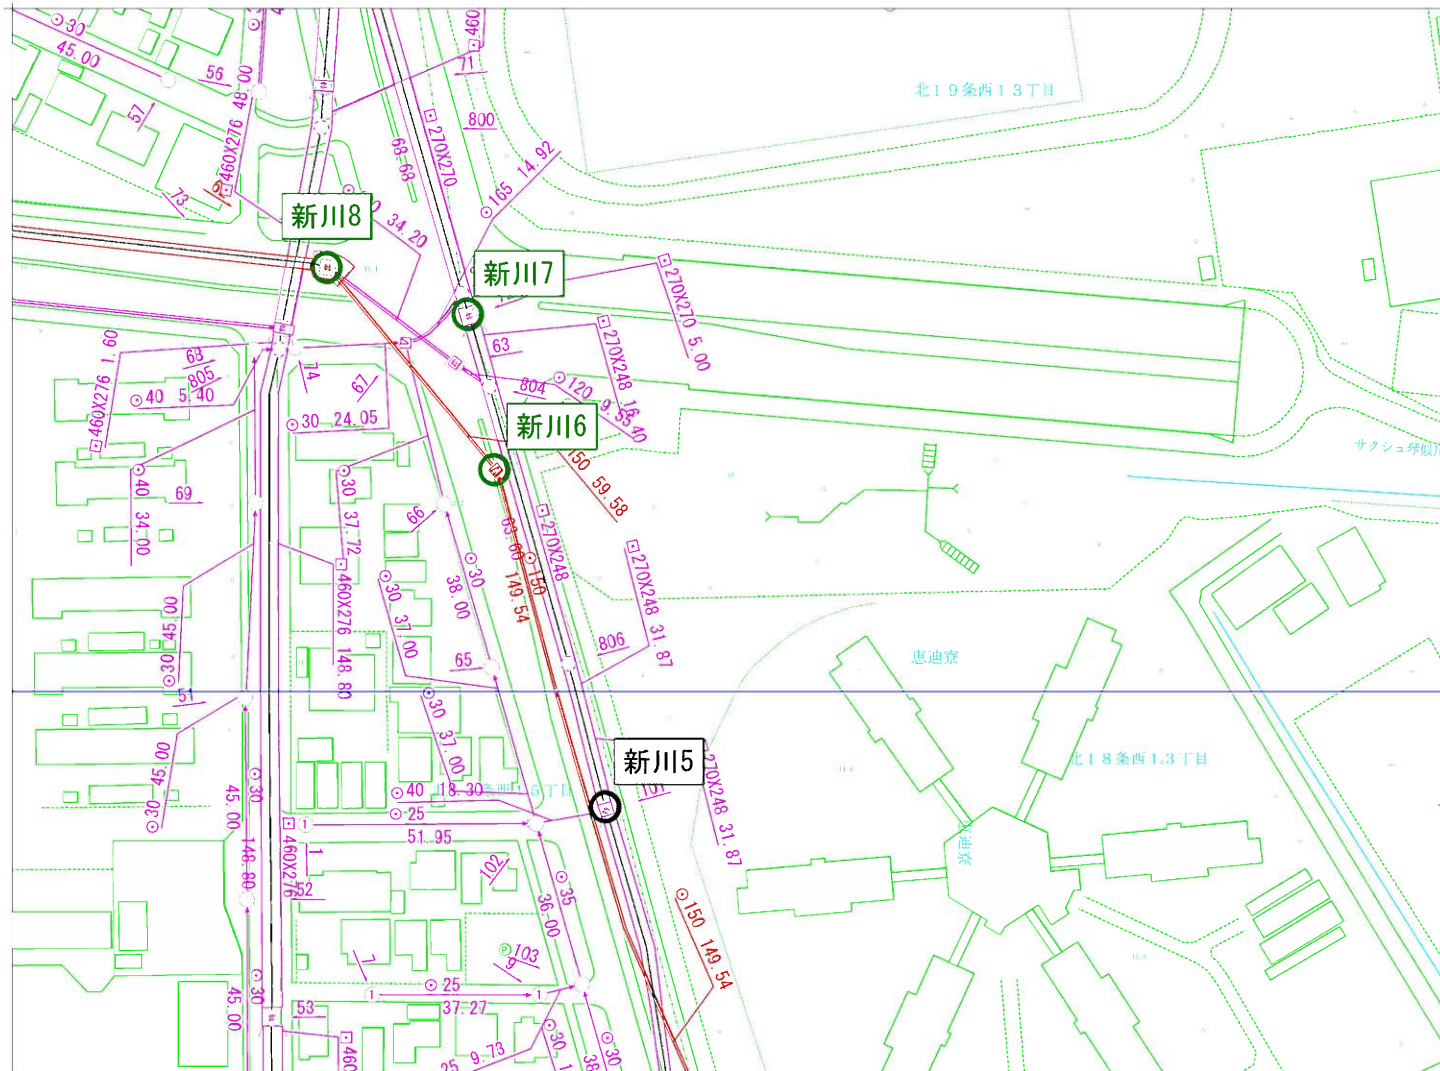


No.	新川 9	～ 新川 12	住所	西区八軒 8 条東 5 丁目
-----	------	---------	----	----------------

【管路網図】

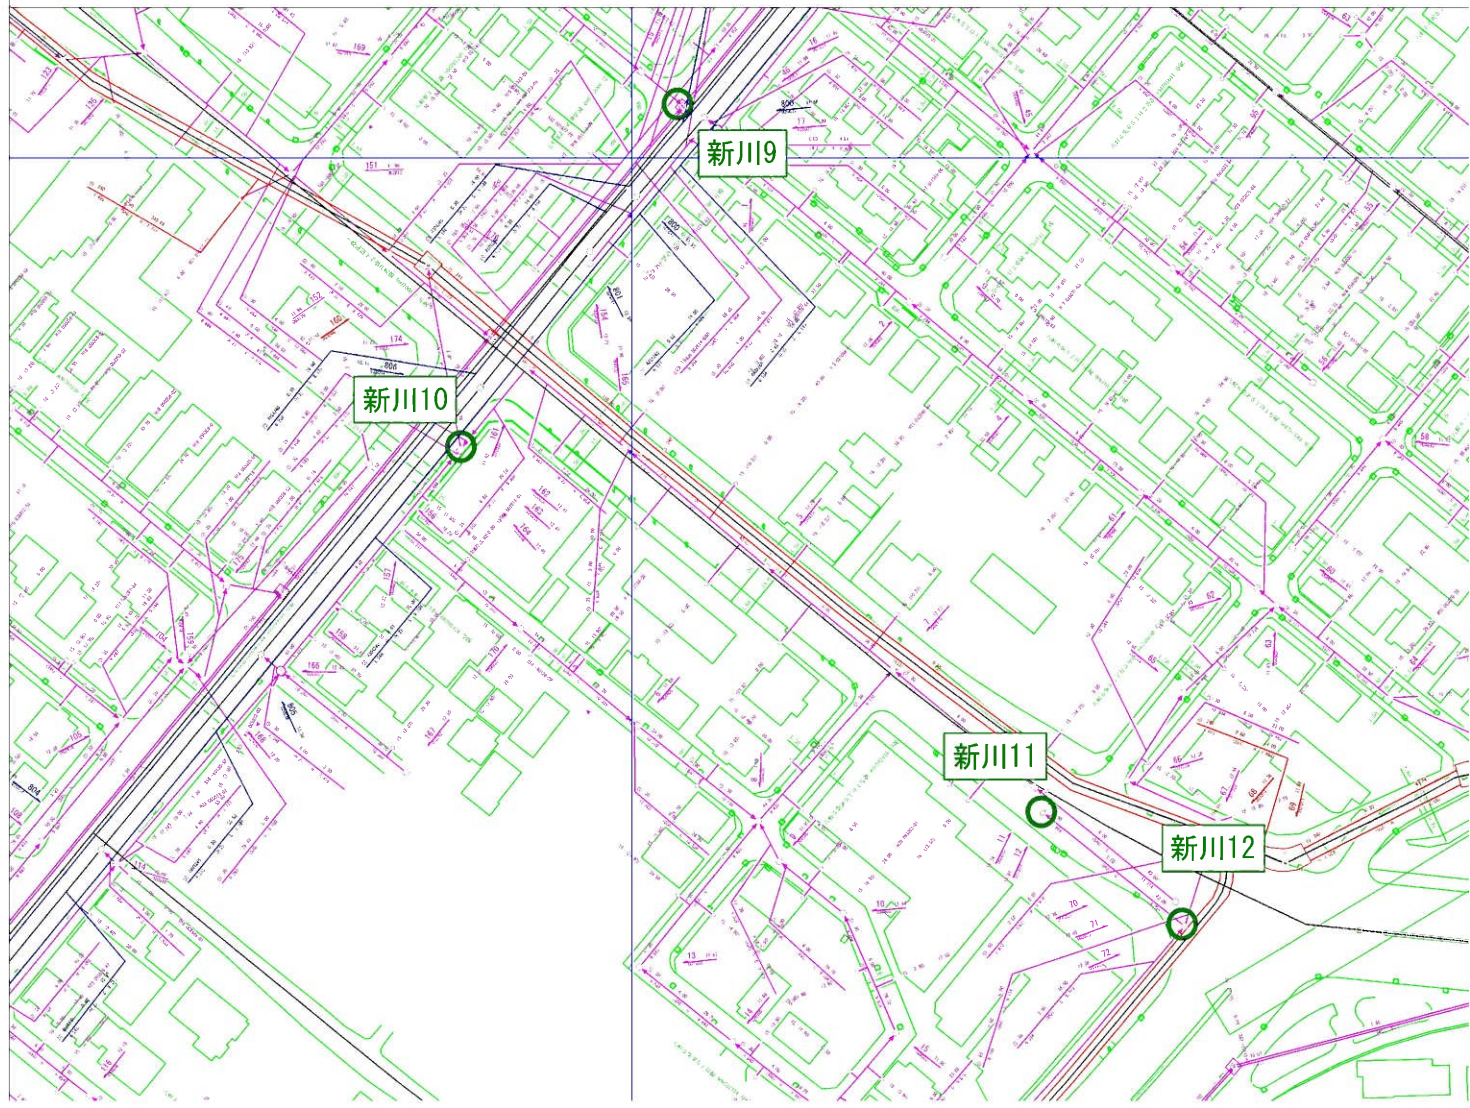

No.	新川 13	～ 新川 18	住所	西区八軒 4 条東 1 丁目～5 条東 1 丁目
-----	-------	---------	----	--------------------------

【管路網図】

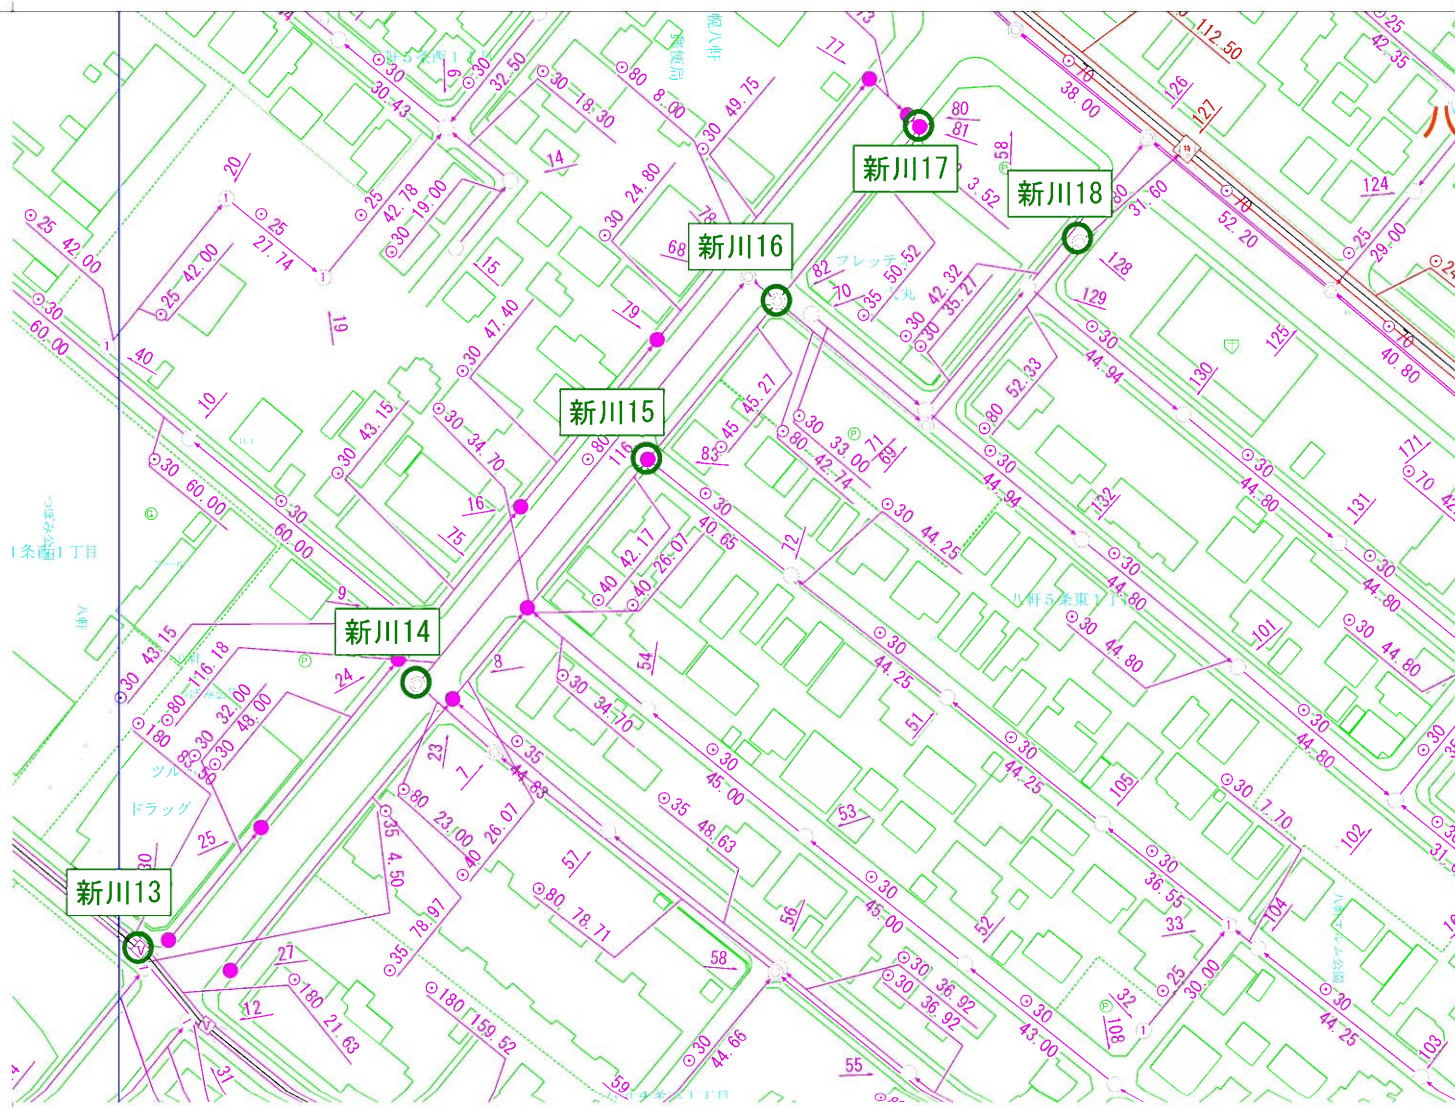

No.


新川 19

~ 新川 19

住所


西区八軒 5 条西 4 丁目

【管路網図】

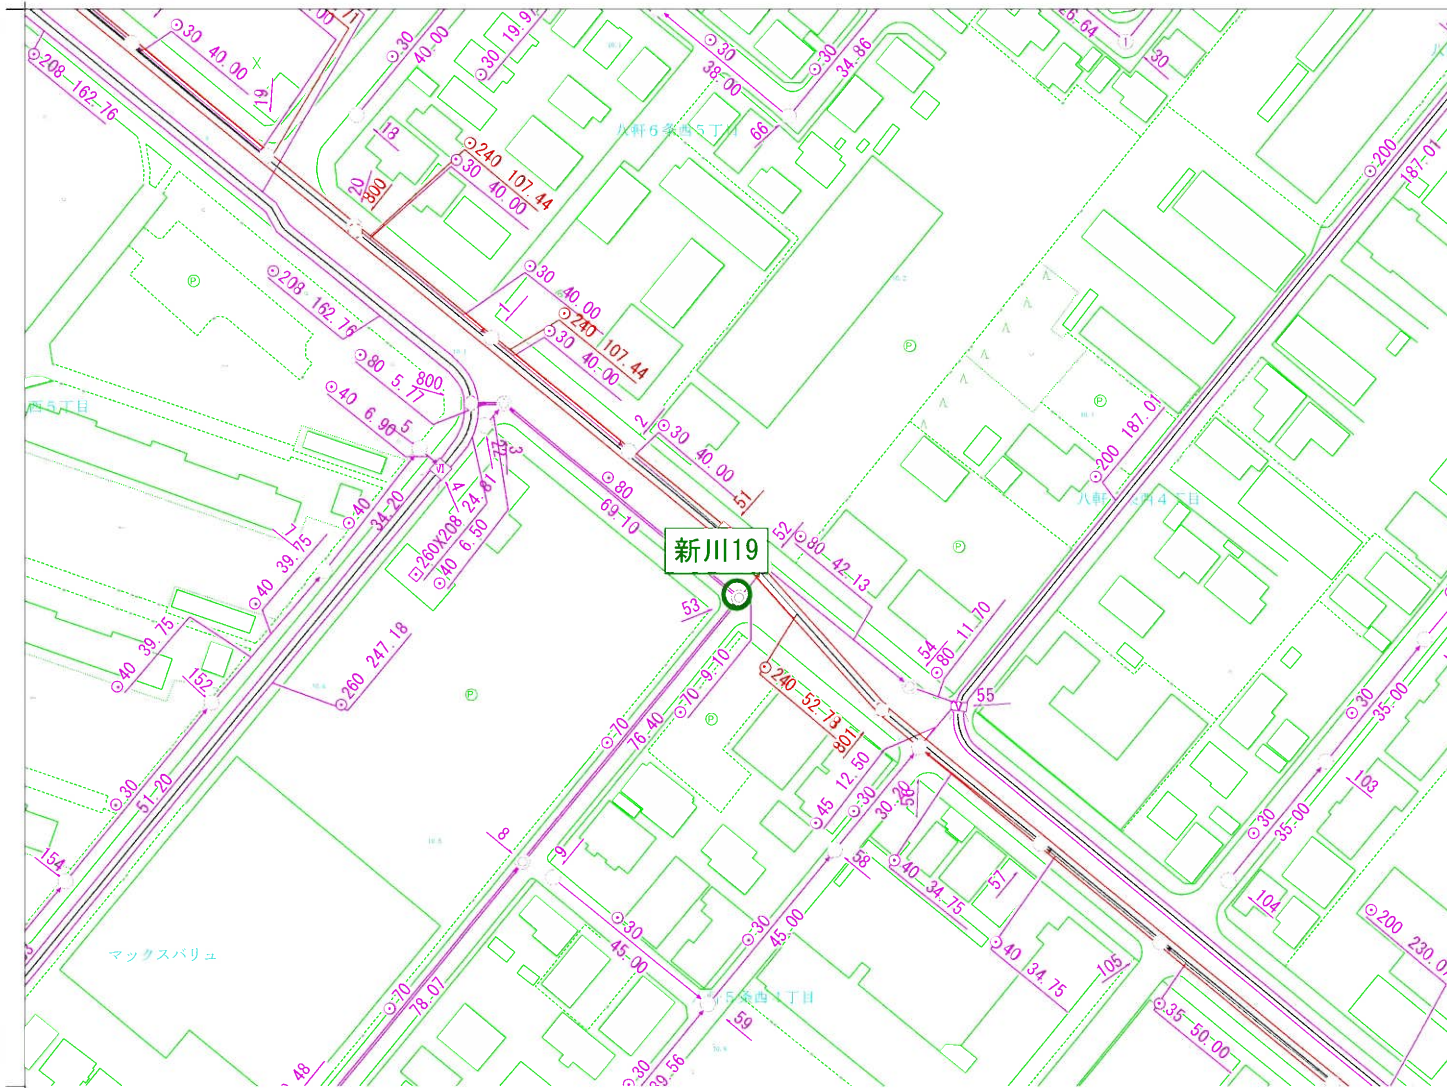

No.	新川 20	～	新川 20	住所	西区八軒 8 条西 8 丁目
-----	-------	---	-------	----	----------------

【管路網図】

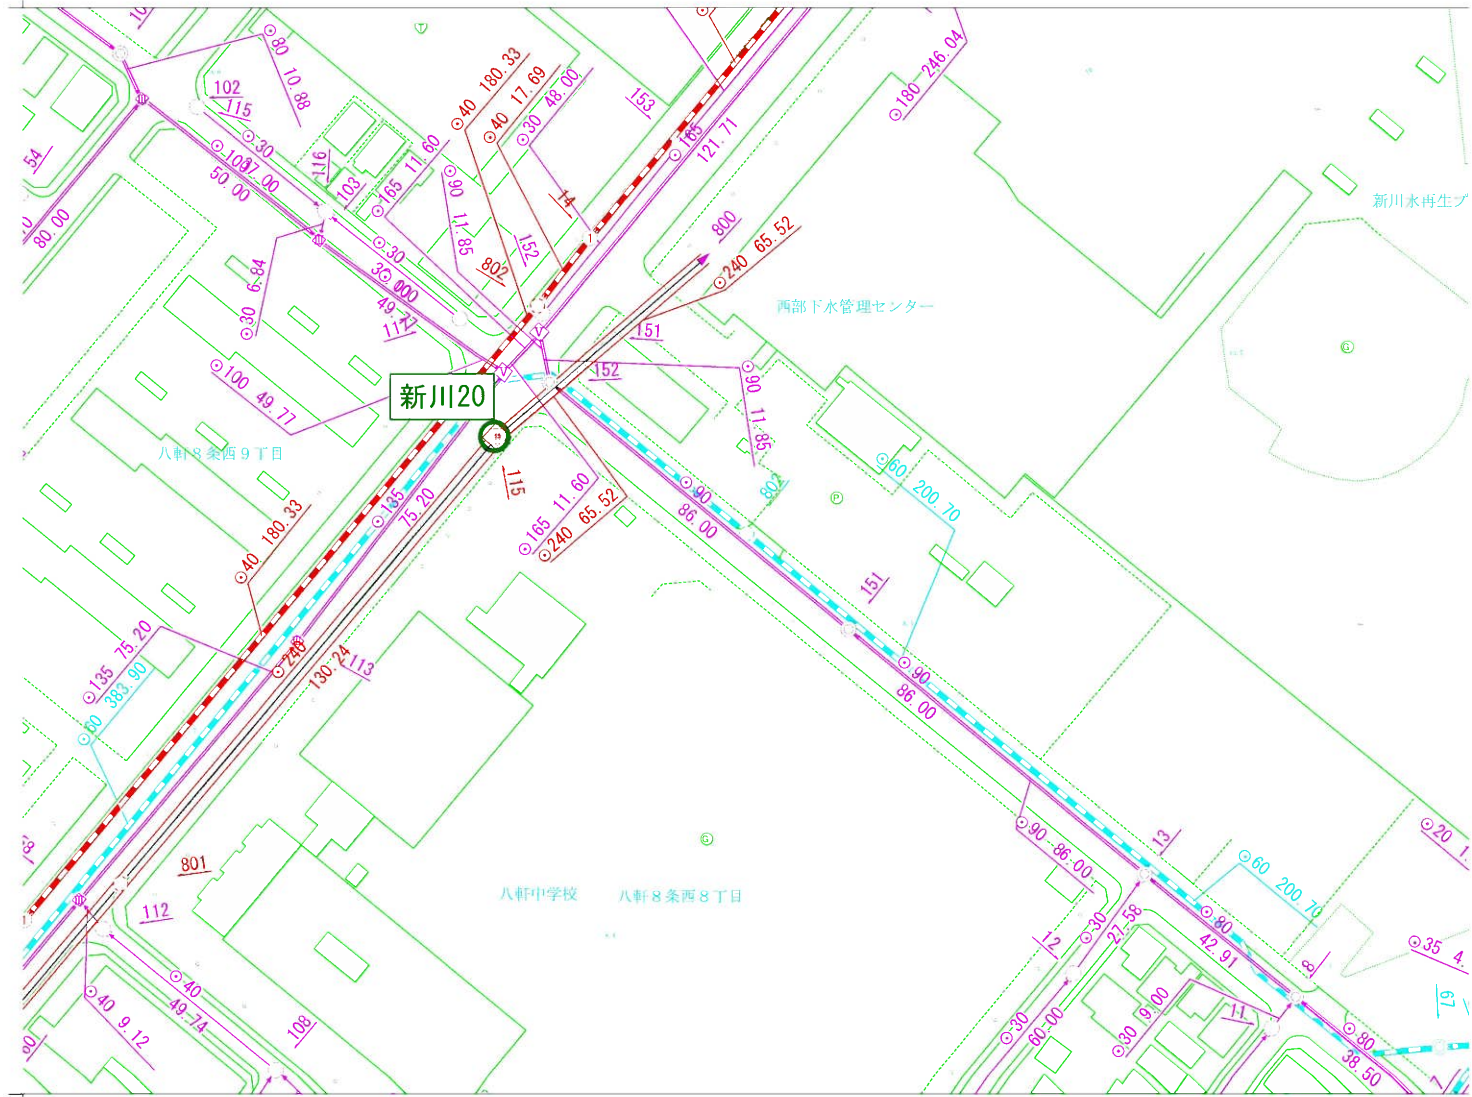

No.	新川 21	～ 新川 21	住所	西区八軒 10 条西 11 丁目
-----	-------	---------	----	------------------

【管路網図】

