



No.	創成 3	～	創成 4	住所	北区北 28 条西 4 丁目
-----	------	---	------	----	----------------

【管路網図】

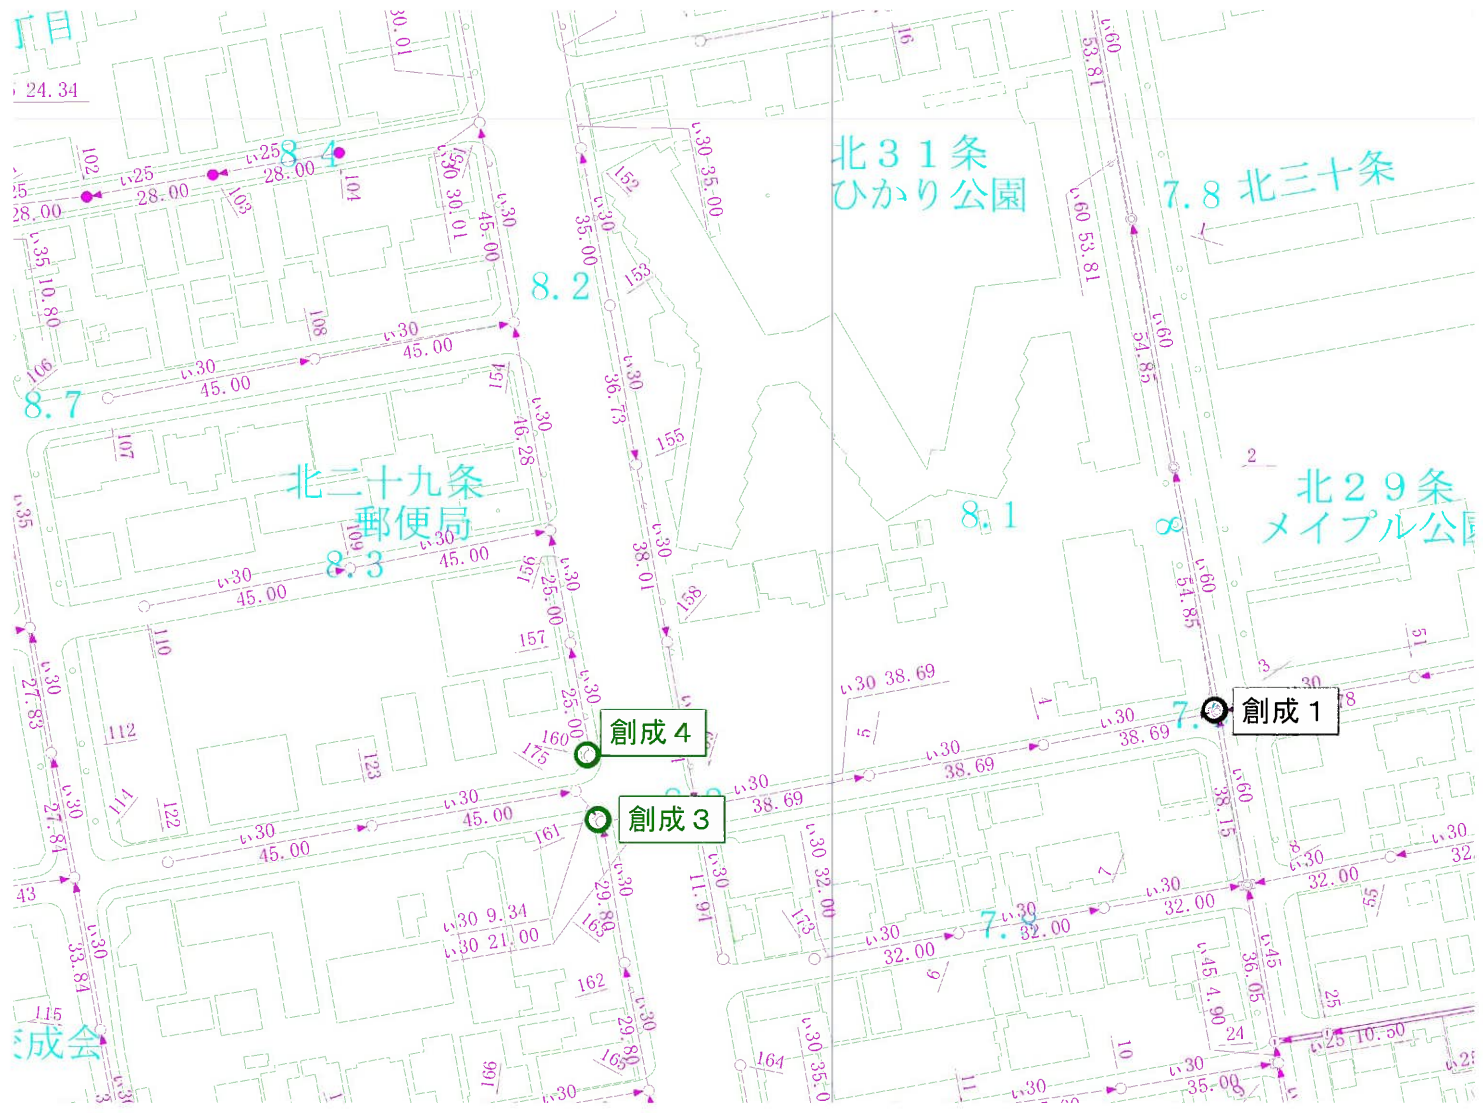


No.	創成 5	～	創成 7	住所	北区北 30 条西 4 丁目
-----	------	---	------	----	----------------

【管路網図】

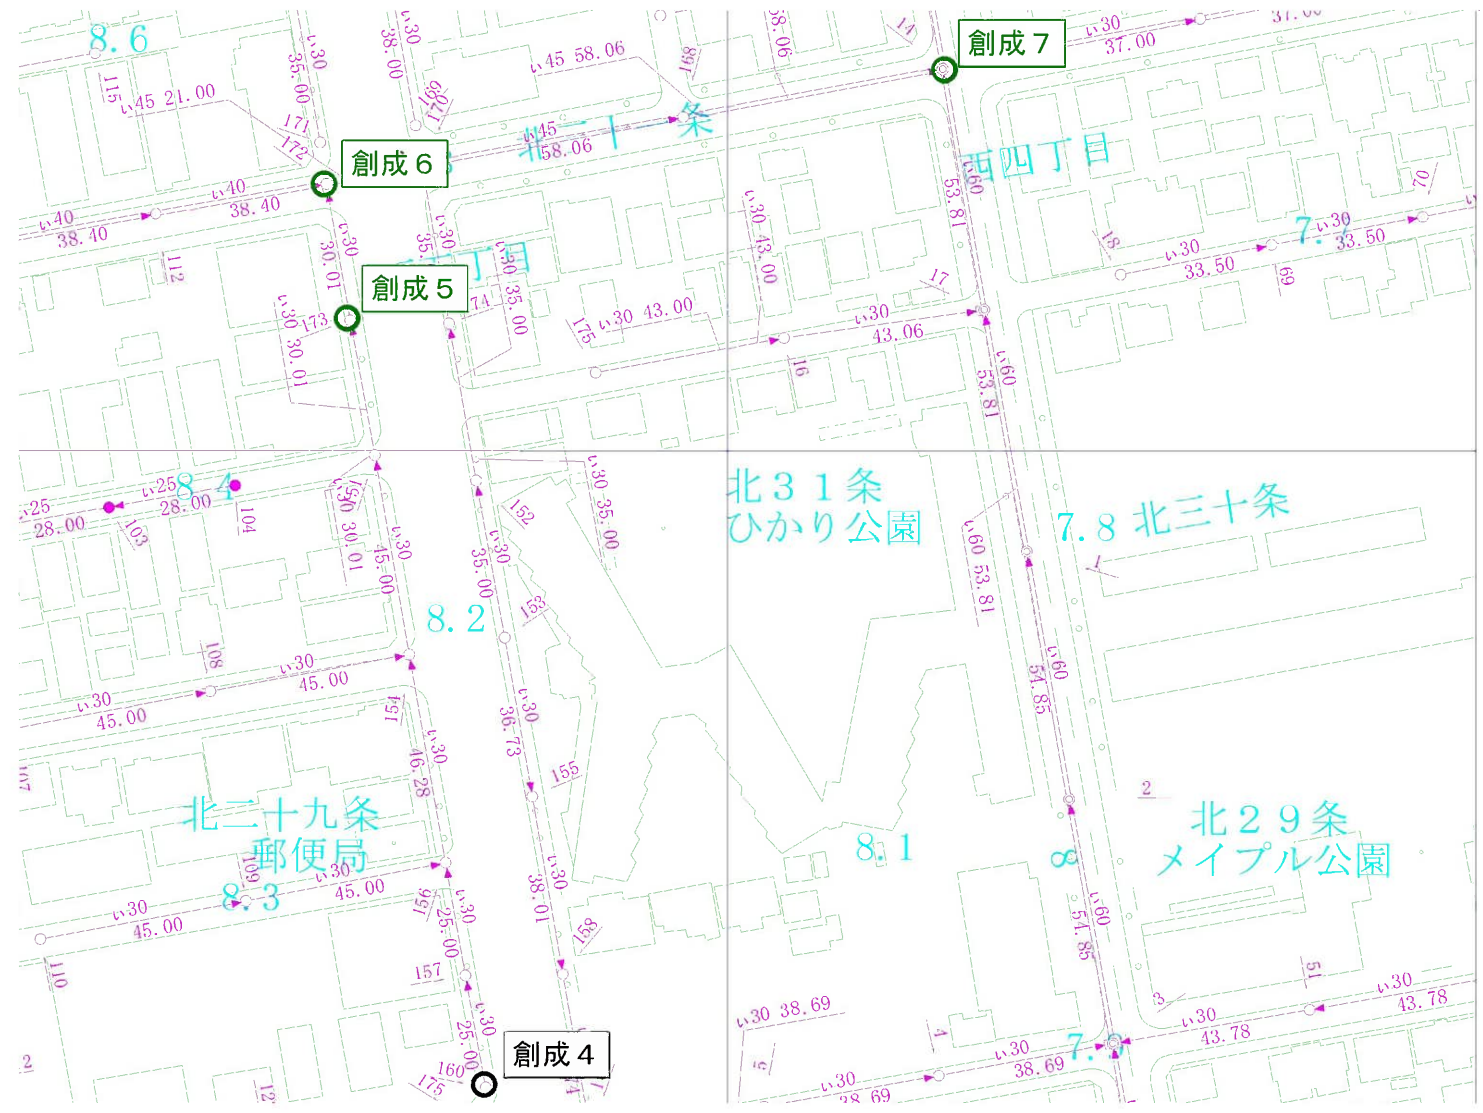


No.	創成 12	～ 創成 13	住所	東区北 5 条東 9 丁目
-----	-------	---------	----	---------------

【管路網図】

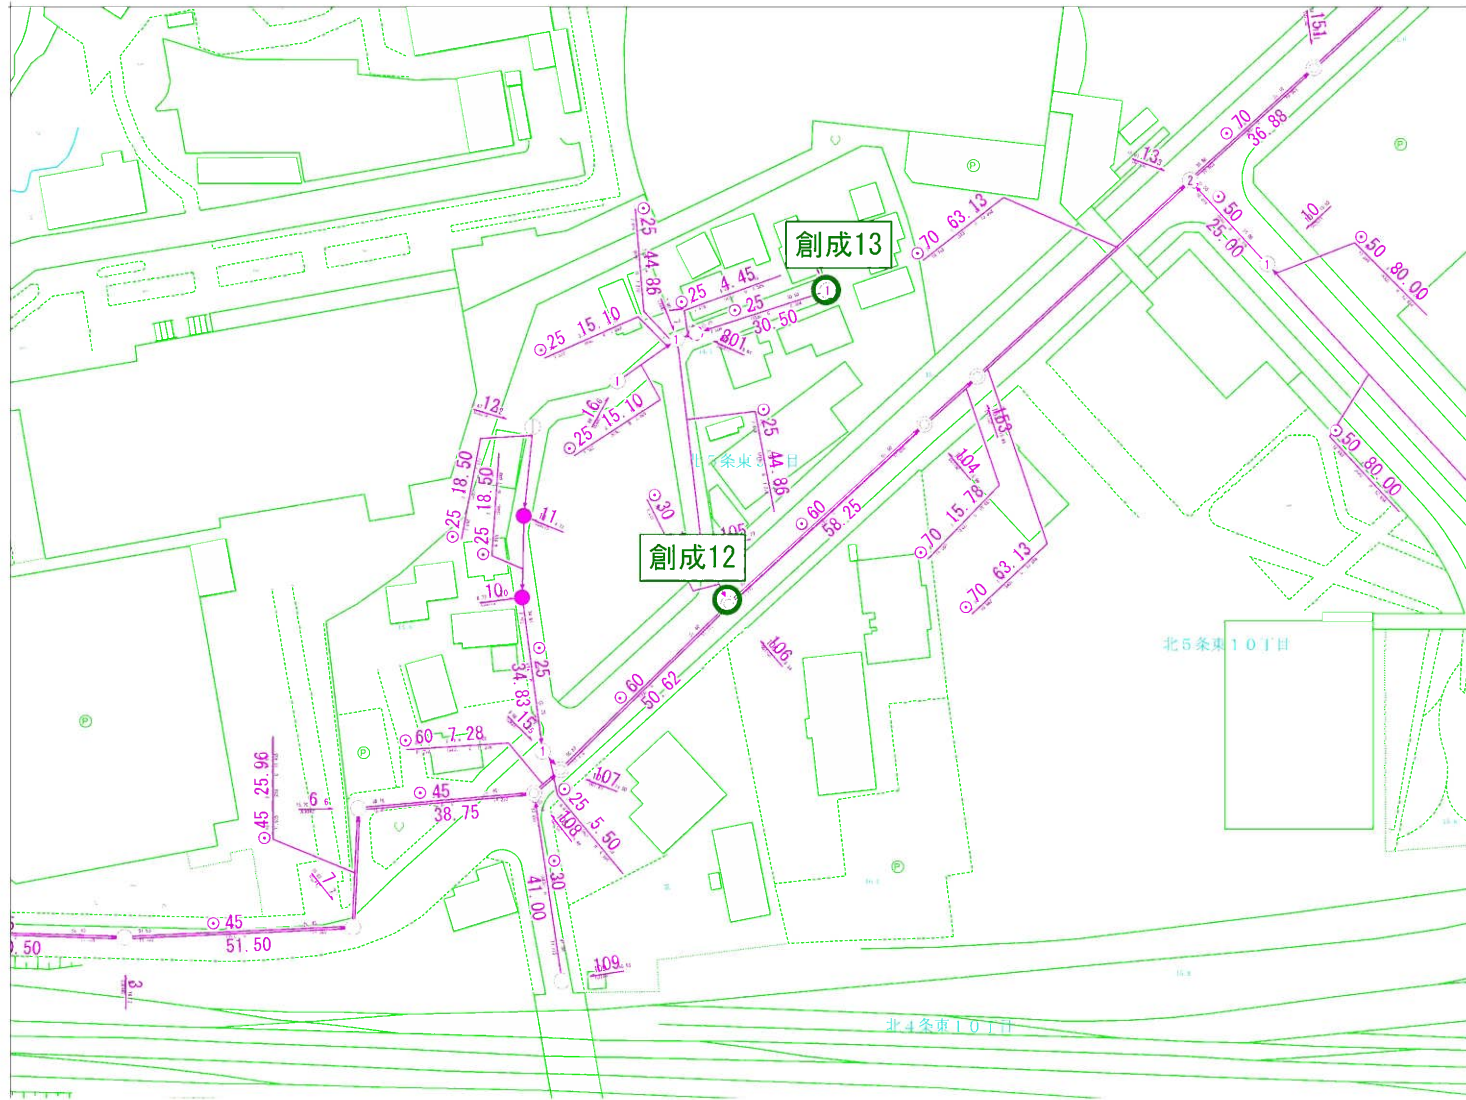


No.	伏古 1	～	伏古 4	住所	東区北 23 条東 20 丁目
-----	------	---	------	----	-----------------

【管路網図】

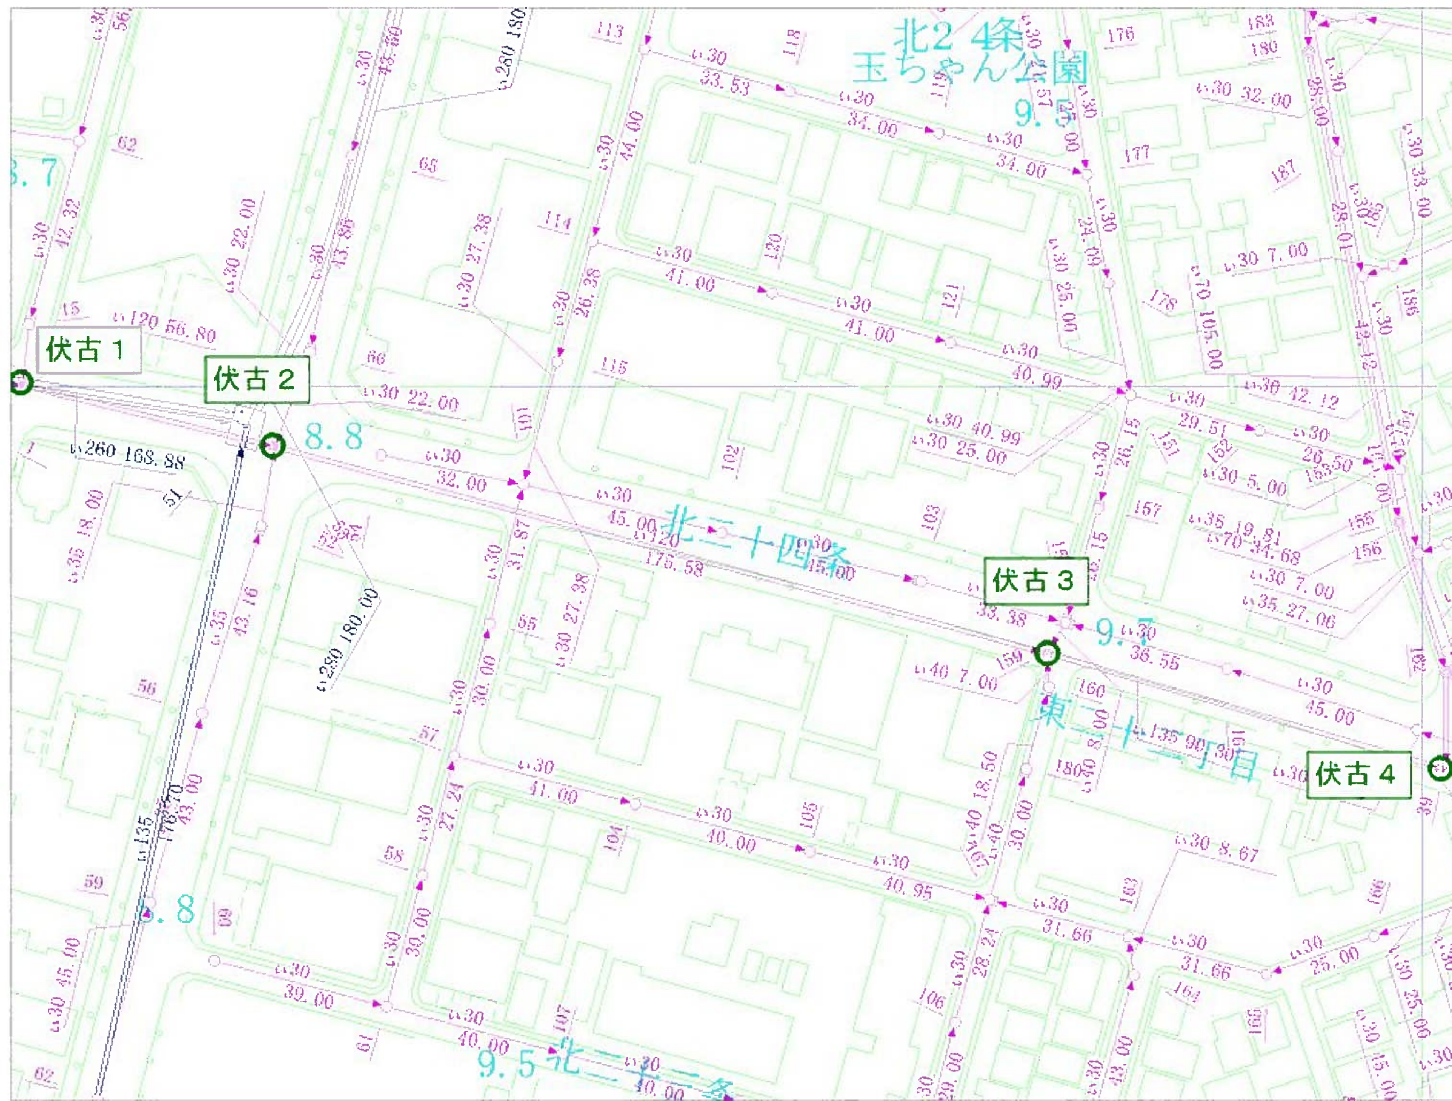

No.	伏古5	～	伏古7	住所	東区北23条東23丁目
-----	-----	---	-----	----	-------------

【管路網図】

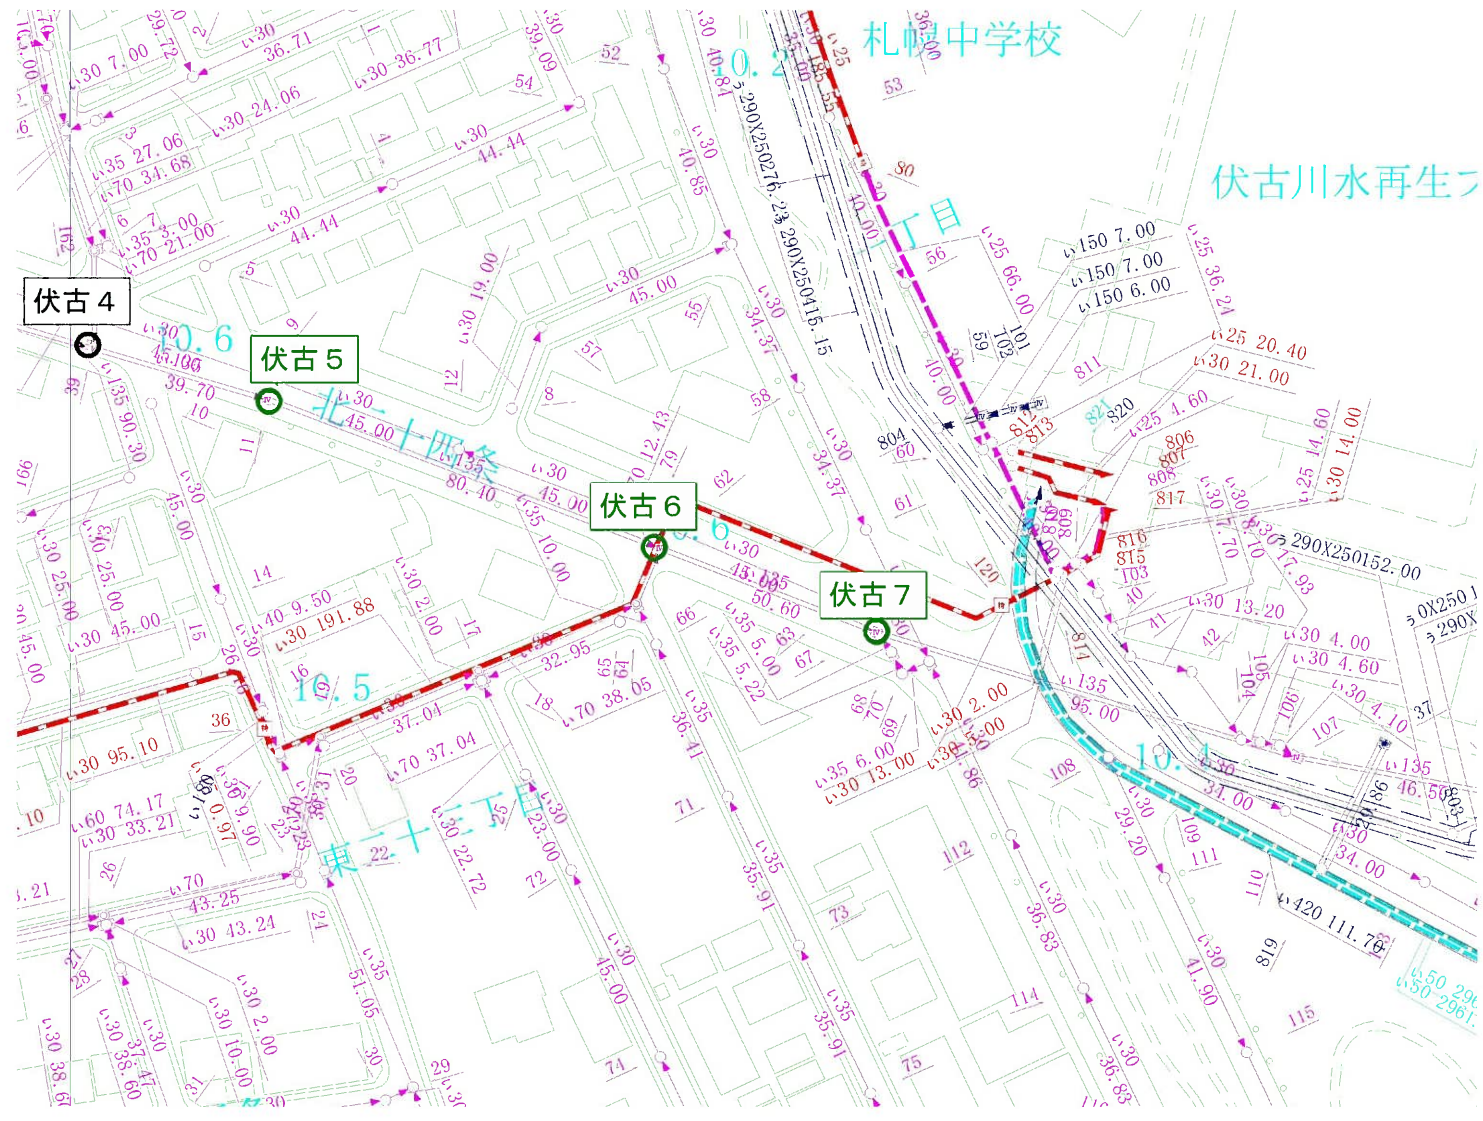

No.	水位計	住所	清田区里塚2条2丁目
-----	-----	----	------------

【管路網図】



No.

~

住所

北区北 20 条西 13 丁目

【管路網図】

