


拓北汚泥圧送管路マンホール設置位置図

図面番号 3

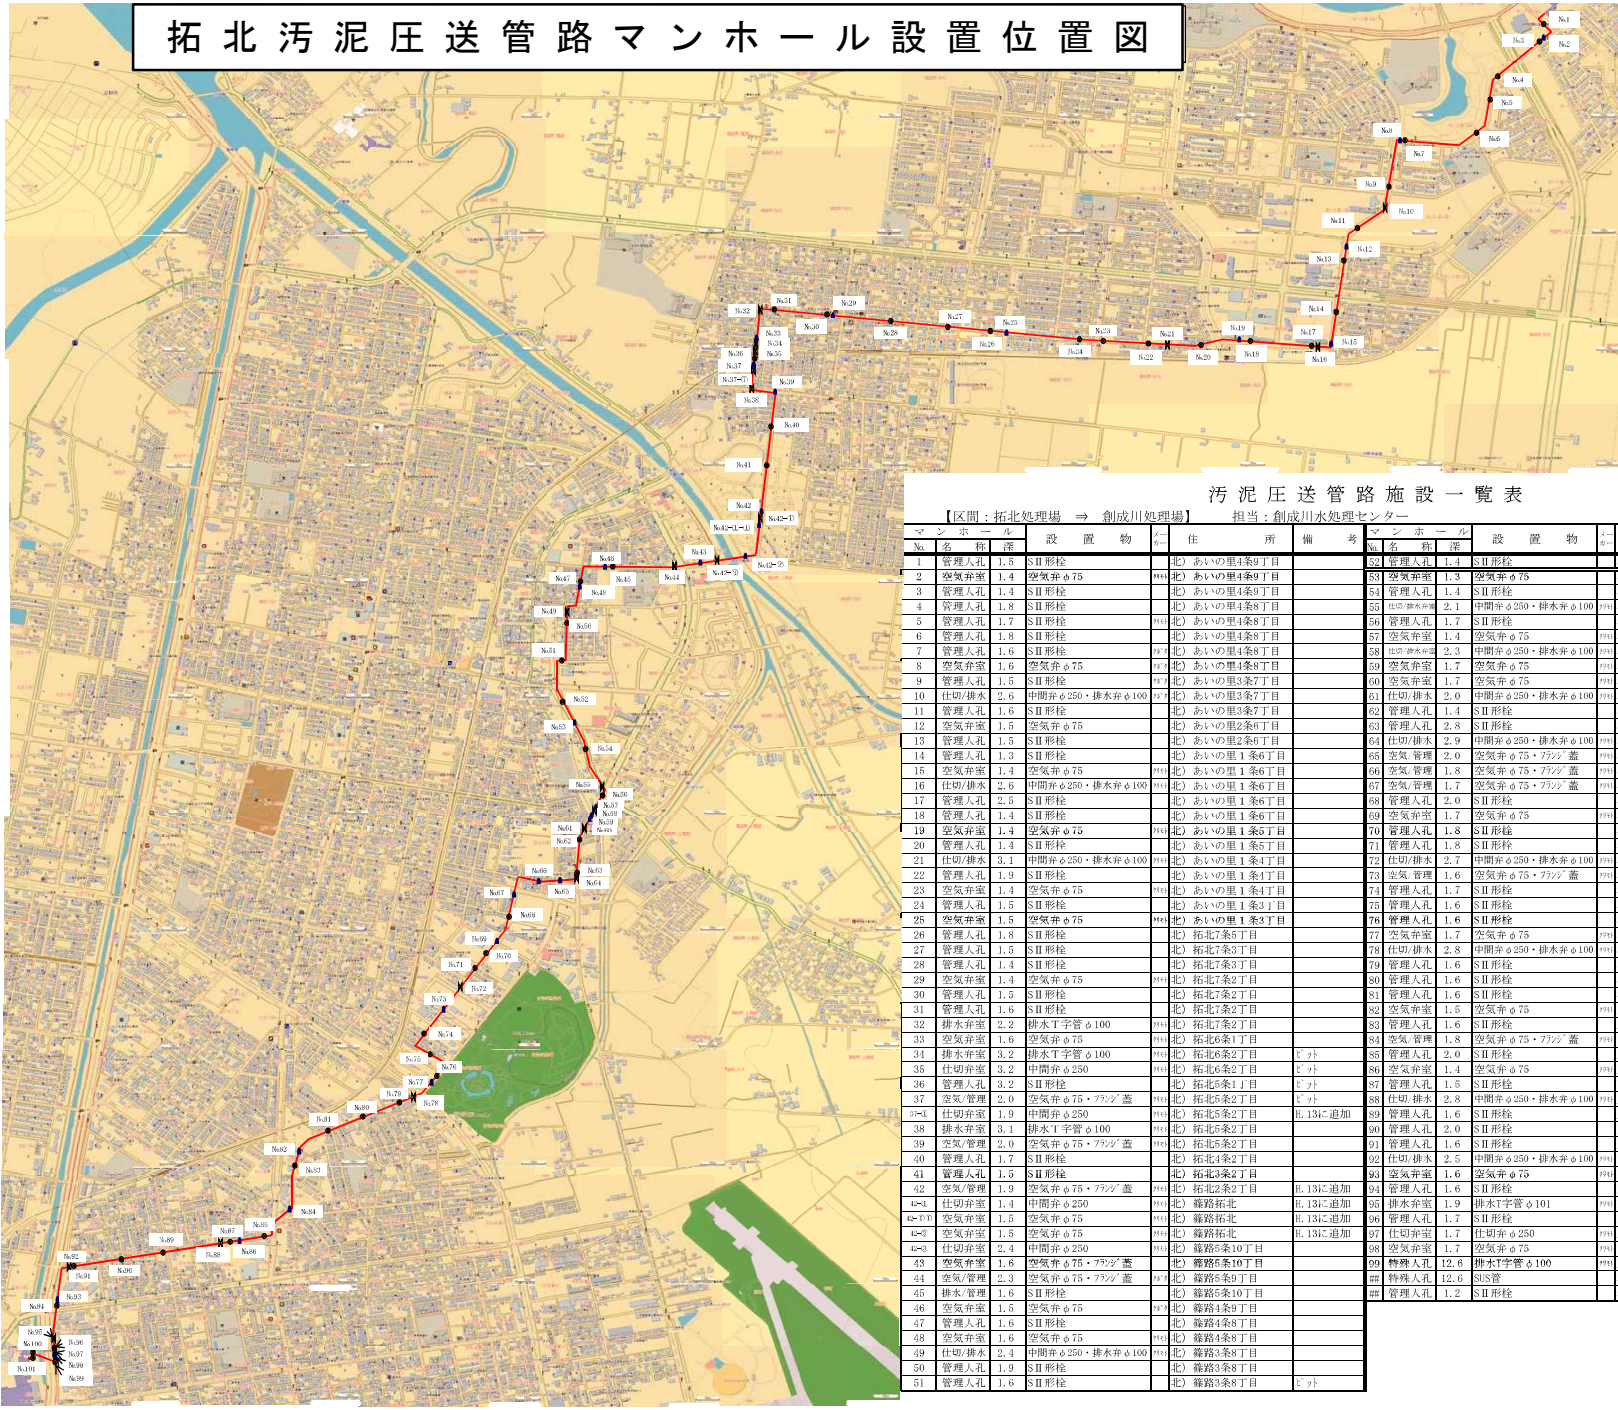

- 空気弁室
- マンホール
- ✕ 仕切弁室又は排水弁

汚泥圧送管路施設一覽表

【区間：拓北処理場 ⇒ 創成川処理場】
担当：創成川水処理センター

マンホール No.	深 径	設 置 物	住 所	備 考	マンホール No.	深 径	設 置 物	住 所	備 考
