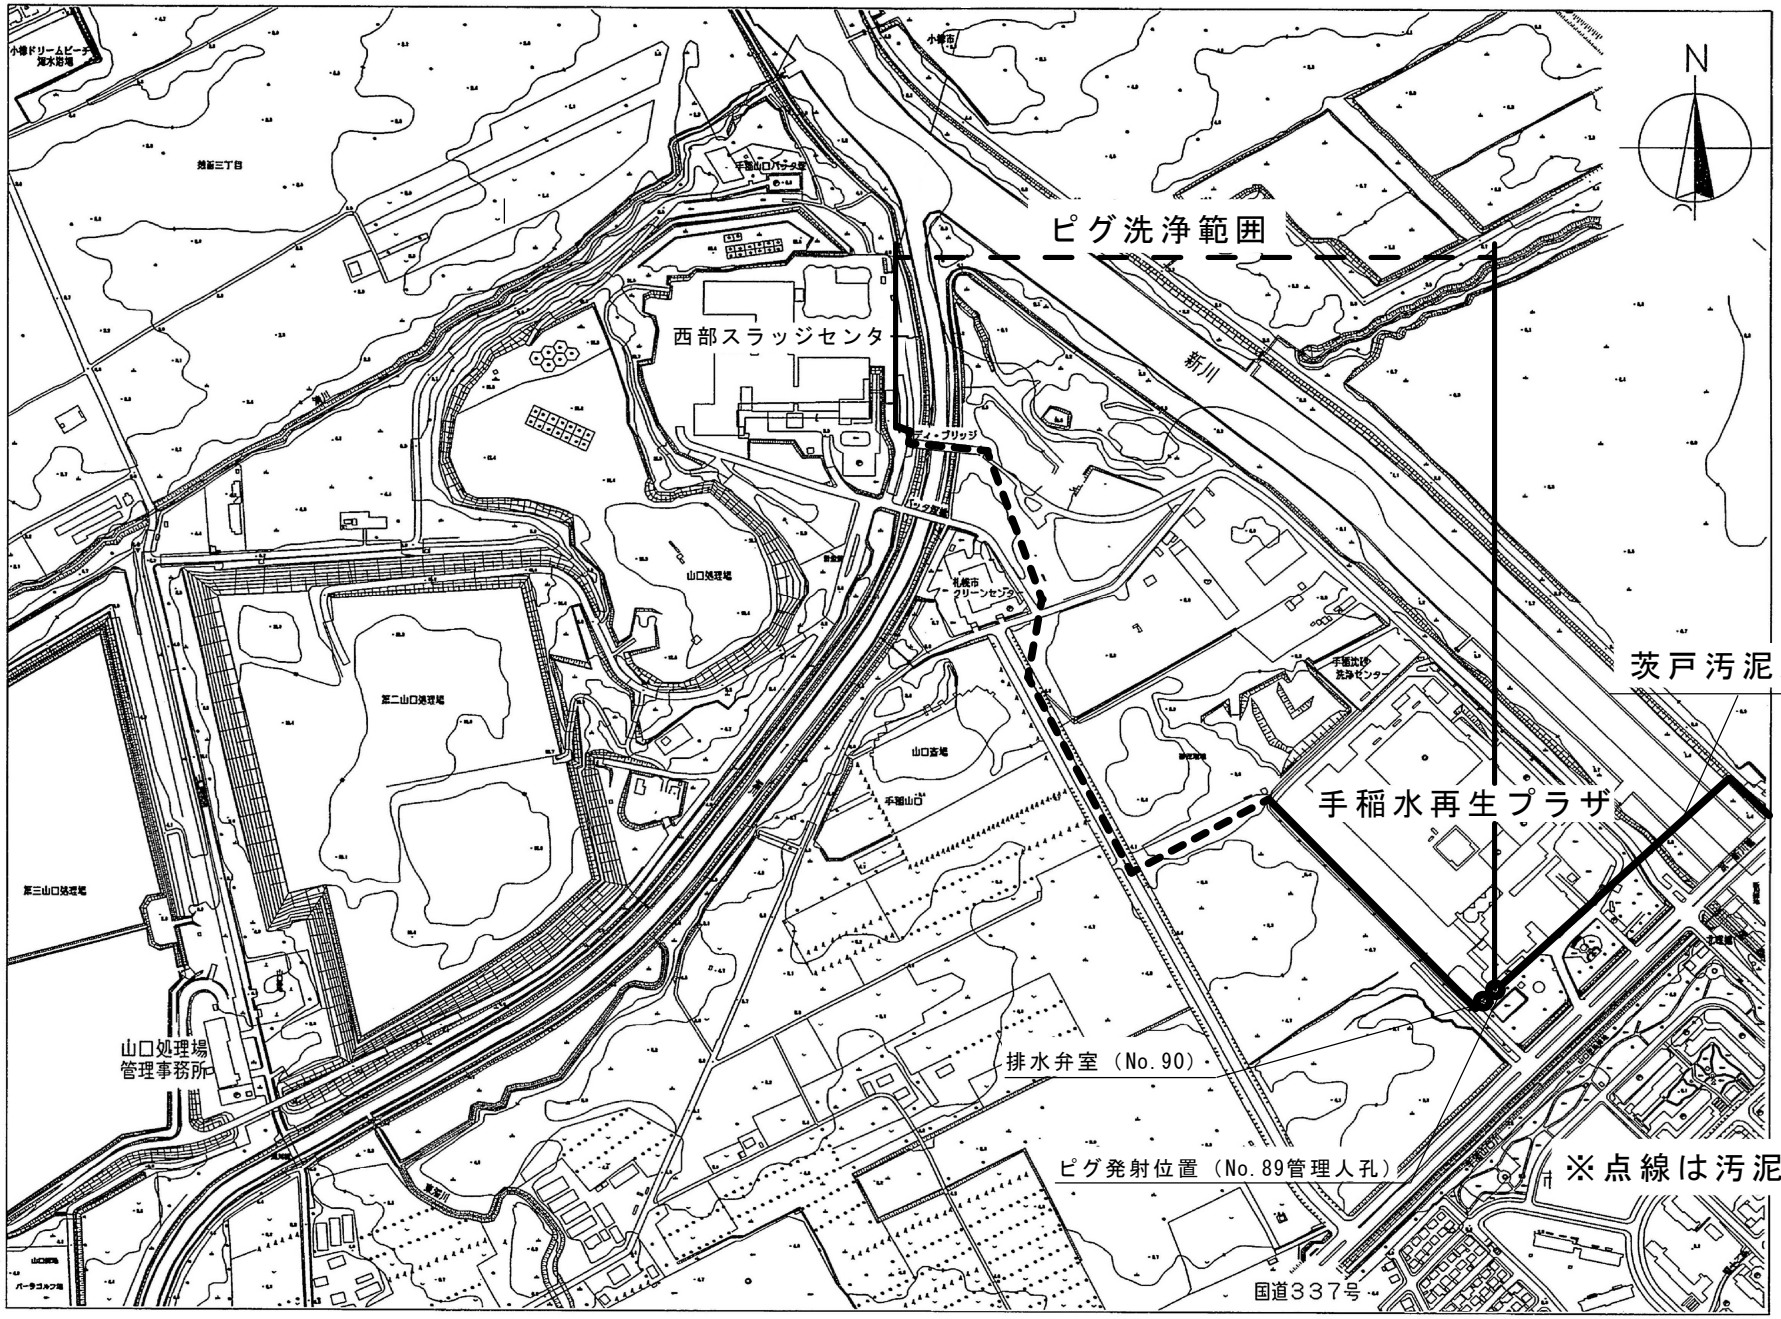

札幌市下水道河川局事業推進部	課長	係長	設計主任	製図	令和　6年　6月　作製	役務名	茨戸水再生プラザ汚泥圧送管ピグ洗浄業務	図番	2/15
						図面名	圧送管路全体図	尺度	S=Free