


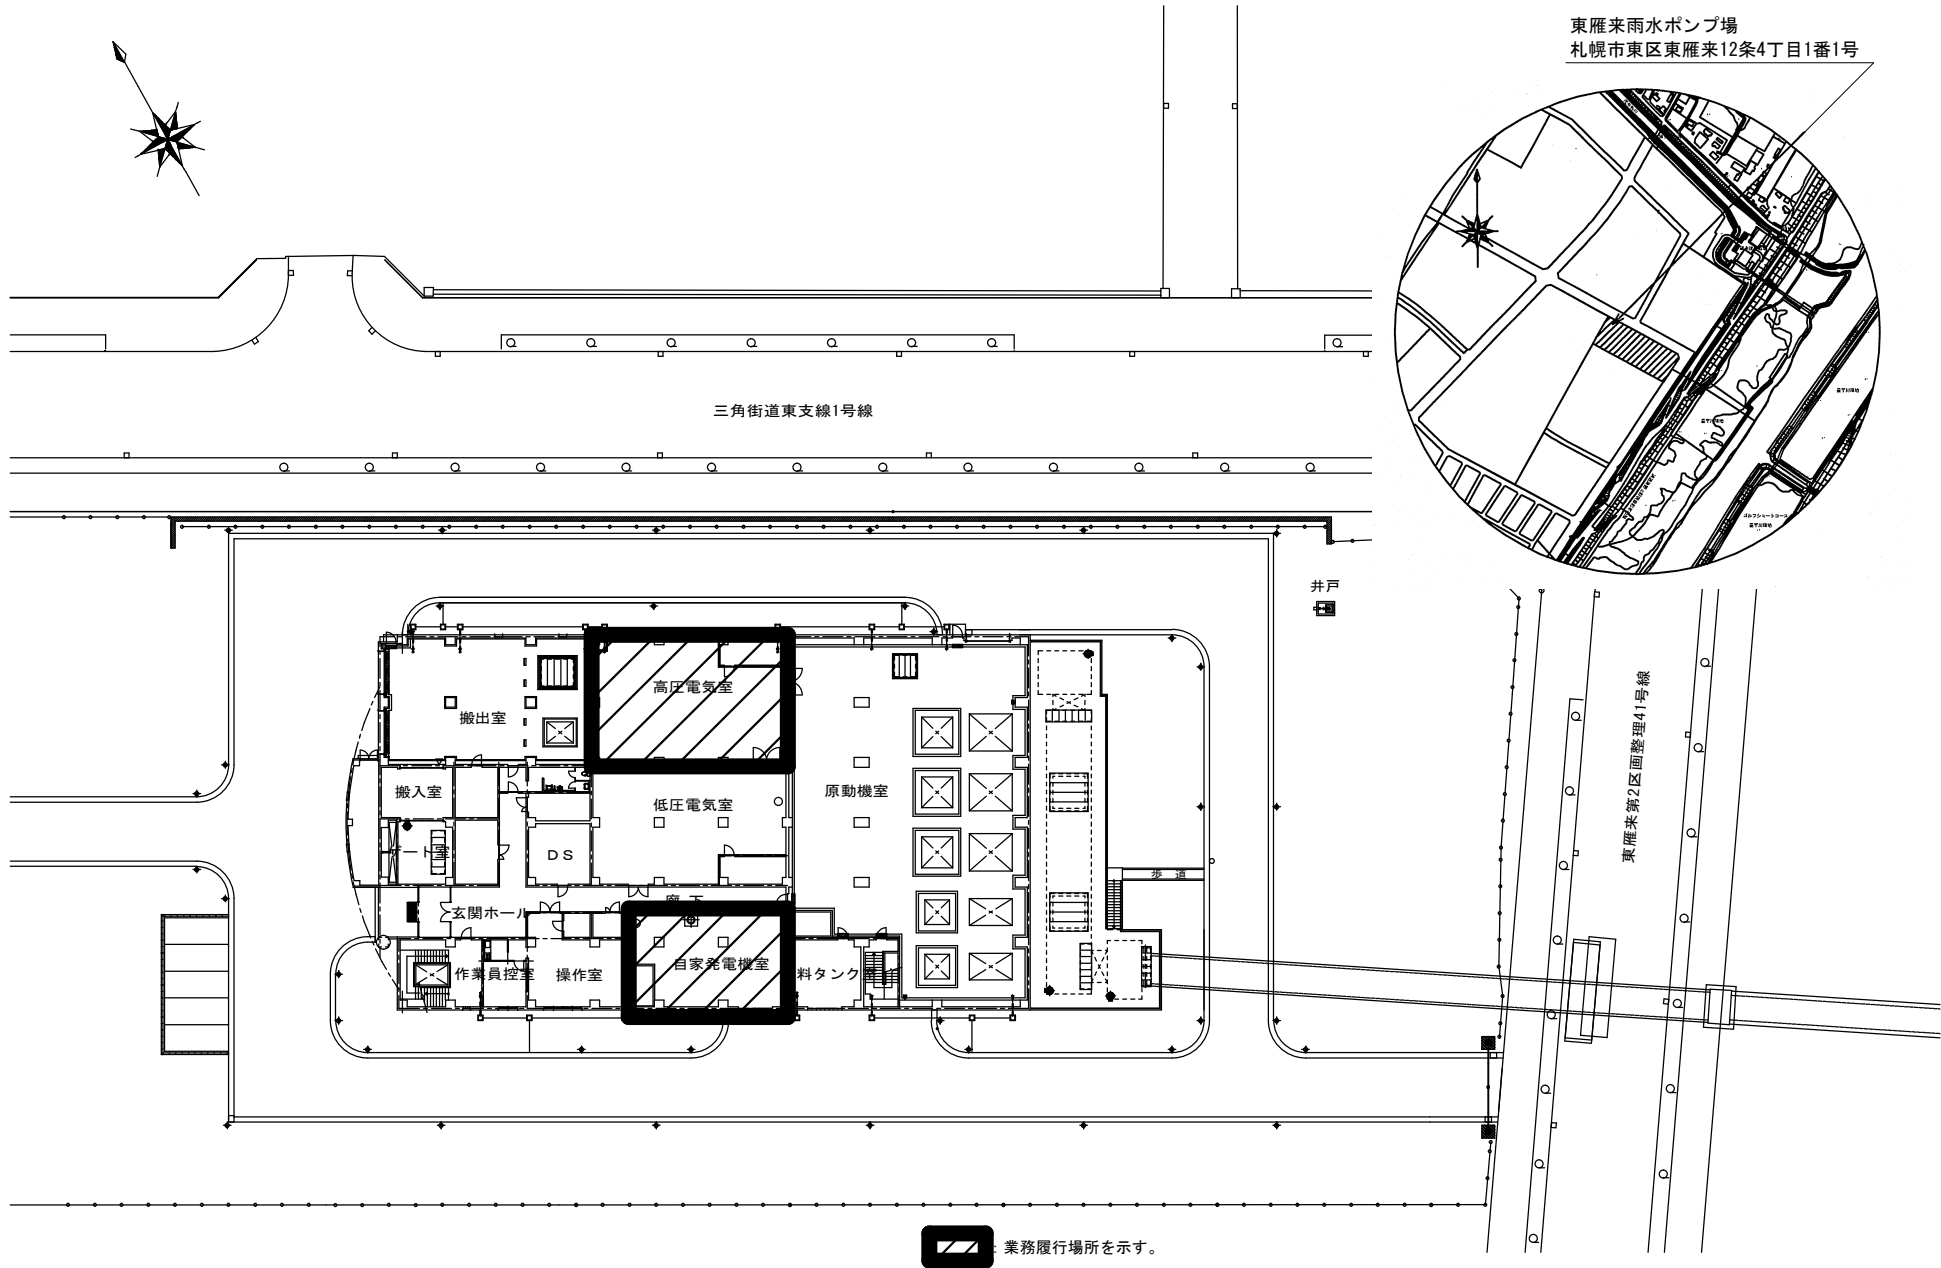


札幌市下水道河川局事業推進部

所長	係長	主任	製図	令和6年度

役務名	東雁来雨水ポンプ場高圧電気設備精密点検業務		
図面名	東雁来雨水ポンプ場 位置図・配置図		

縮尺	no scale
----	----------


図番
1 / 5

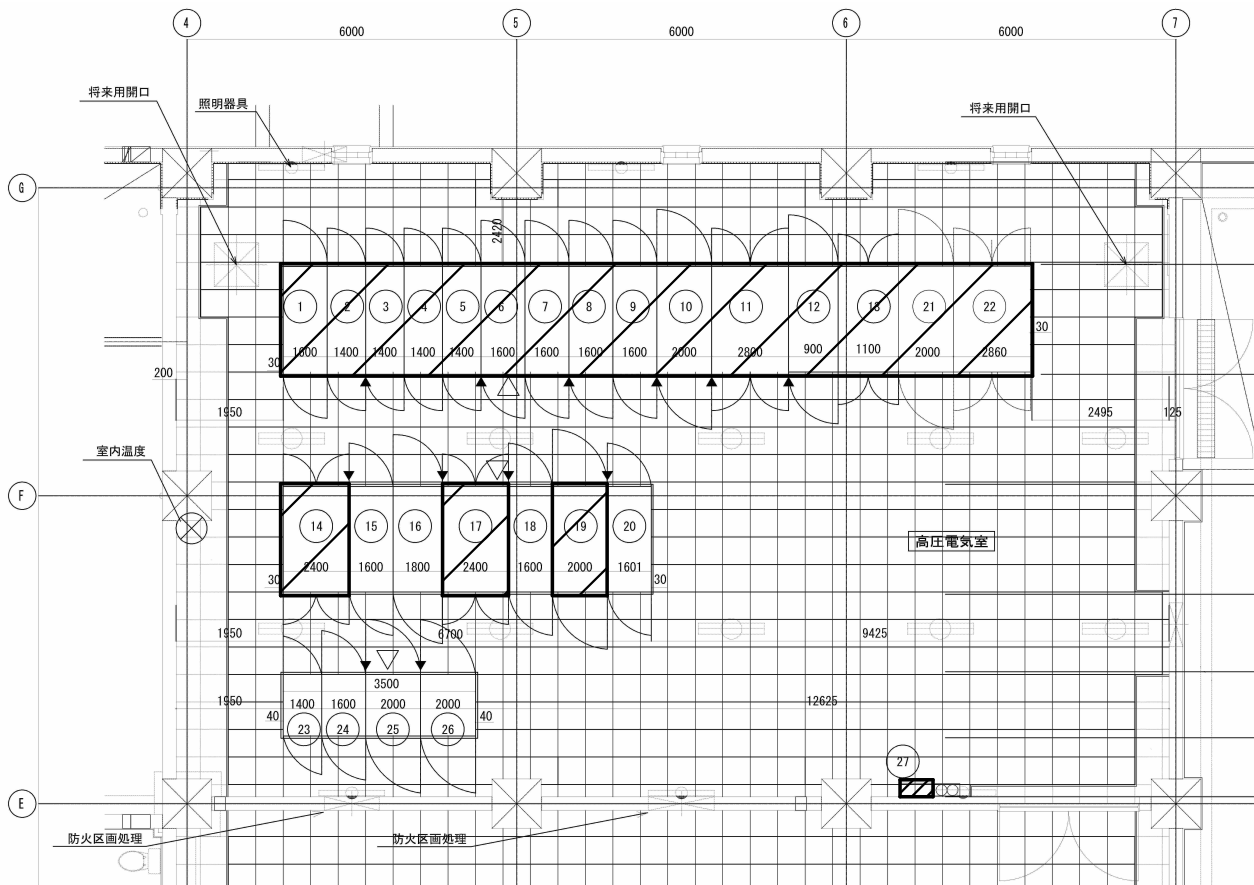

高圧電気室機器一覧表

記号	名 称	盤記号	備 考
①	高圧引込盤	MC-01	
②	高圧受電盤	MC-02	
③	NO. 1 400V動力変圧器一次VT盤	MC-03	
④	NO. 2 400V動力変圧器一次盤/照明変圧器一次盤	MC-04A/MC-04B	
⑤	自家発電連絡ZPD盤	MC-05	
⑥	NO. 1コンデンサ盤	MC-06	
⑦	NO. 2コンデンサ盤	MC-07	
⑧	NO. 3コンデンサ盤	MC-08	
⑨	NO. 4コンデンサ盤	MC-09	
⑩	No. 2雨水ポンプ盤(1)	MC-10A	
⑪	No. 2雨水ポンプ盤(2)	MC-10B	
⑫	始動用コンデンサ盤(1)	MC-11A	
⑬	始動用コンデンサ盤(2)	MC-11B	
⑭	NO. 1 400V動力変圧器盤	LC-01	
⑮	NO. 1低圧主幹盤	LC-02	
⑯	NO. 2低圧主幹盤	LC-03	
⑰	NO. 2 400V動力変圧器盤	LC-04	
⑱	照明主幹盤	LC-05	
⑲	照明変圧器盤	LC-06	
⑳	200V変圧器盤	LC-07	
㉑	No. 1雨水ポンプ盤(1)	MC-12A	
㉒	No. 1雨水ポンプ盤(2)	MC-12B	
㉓	インバータ盤	UPS-04	
㉔	直流出力装置	UPS-03	
㉕	整流器盤	UPS-02	
㉖	蓄電池盤	UPS-01	
㉗	接地端子箱	ETB	


 及び太枠部は点検対象範囲を示す。

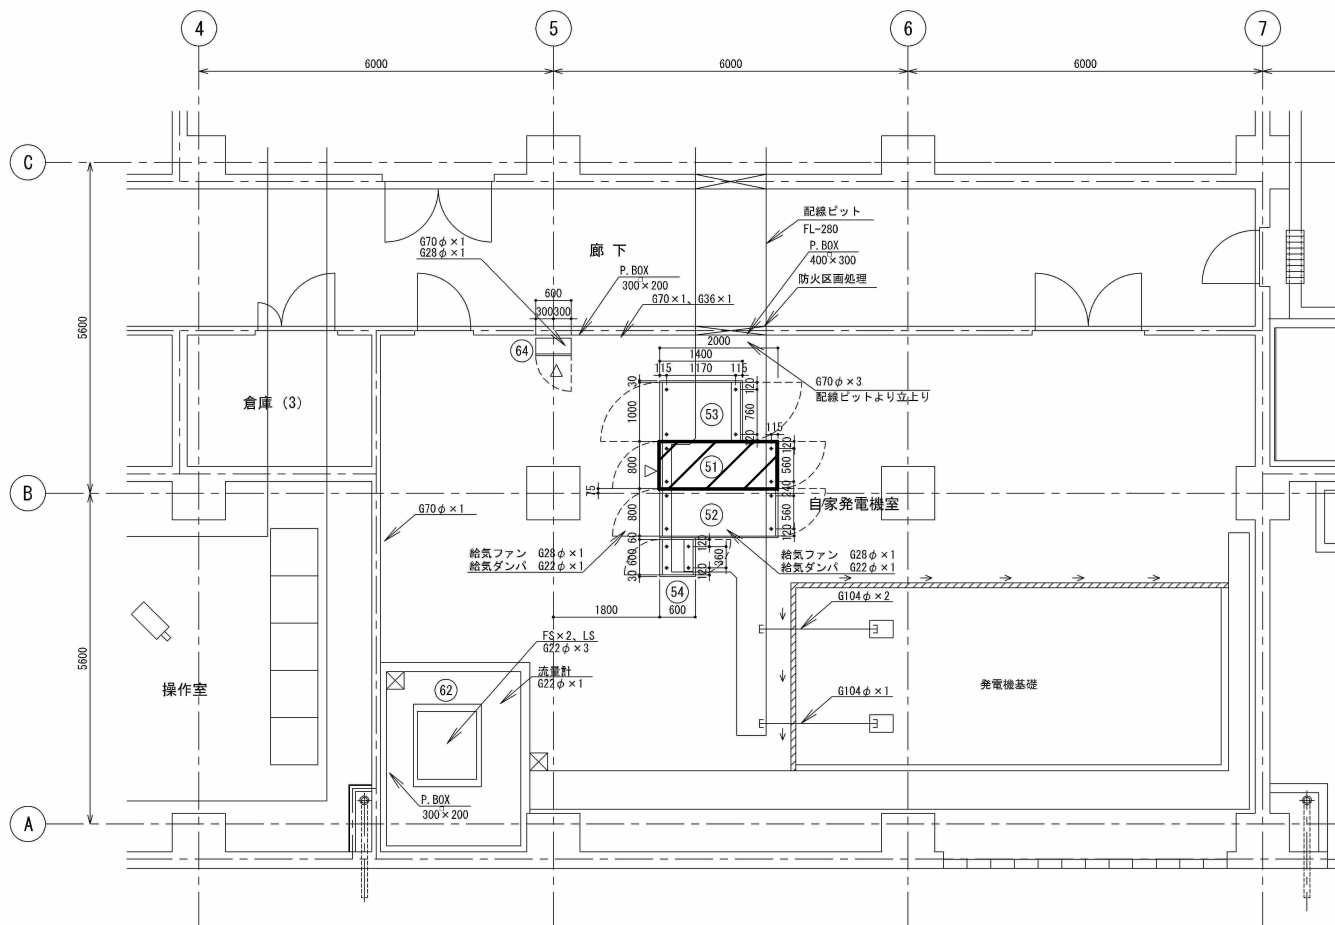

自家発電機室 機器一覧表

記号	名 称	盤 記 号	備 考
50	自家発電装置1000kVA(ディーゼル)		
51	発電機盤	GB-1	
52	発電機自動始動盤	GB-2	
53	発電機始動用直流電源盤	G-DC	
54	発電機変換機盤	GB-3	

 及び太枠部は点検対象範囲を示す。

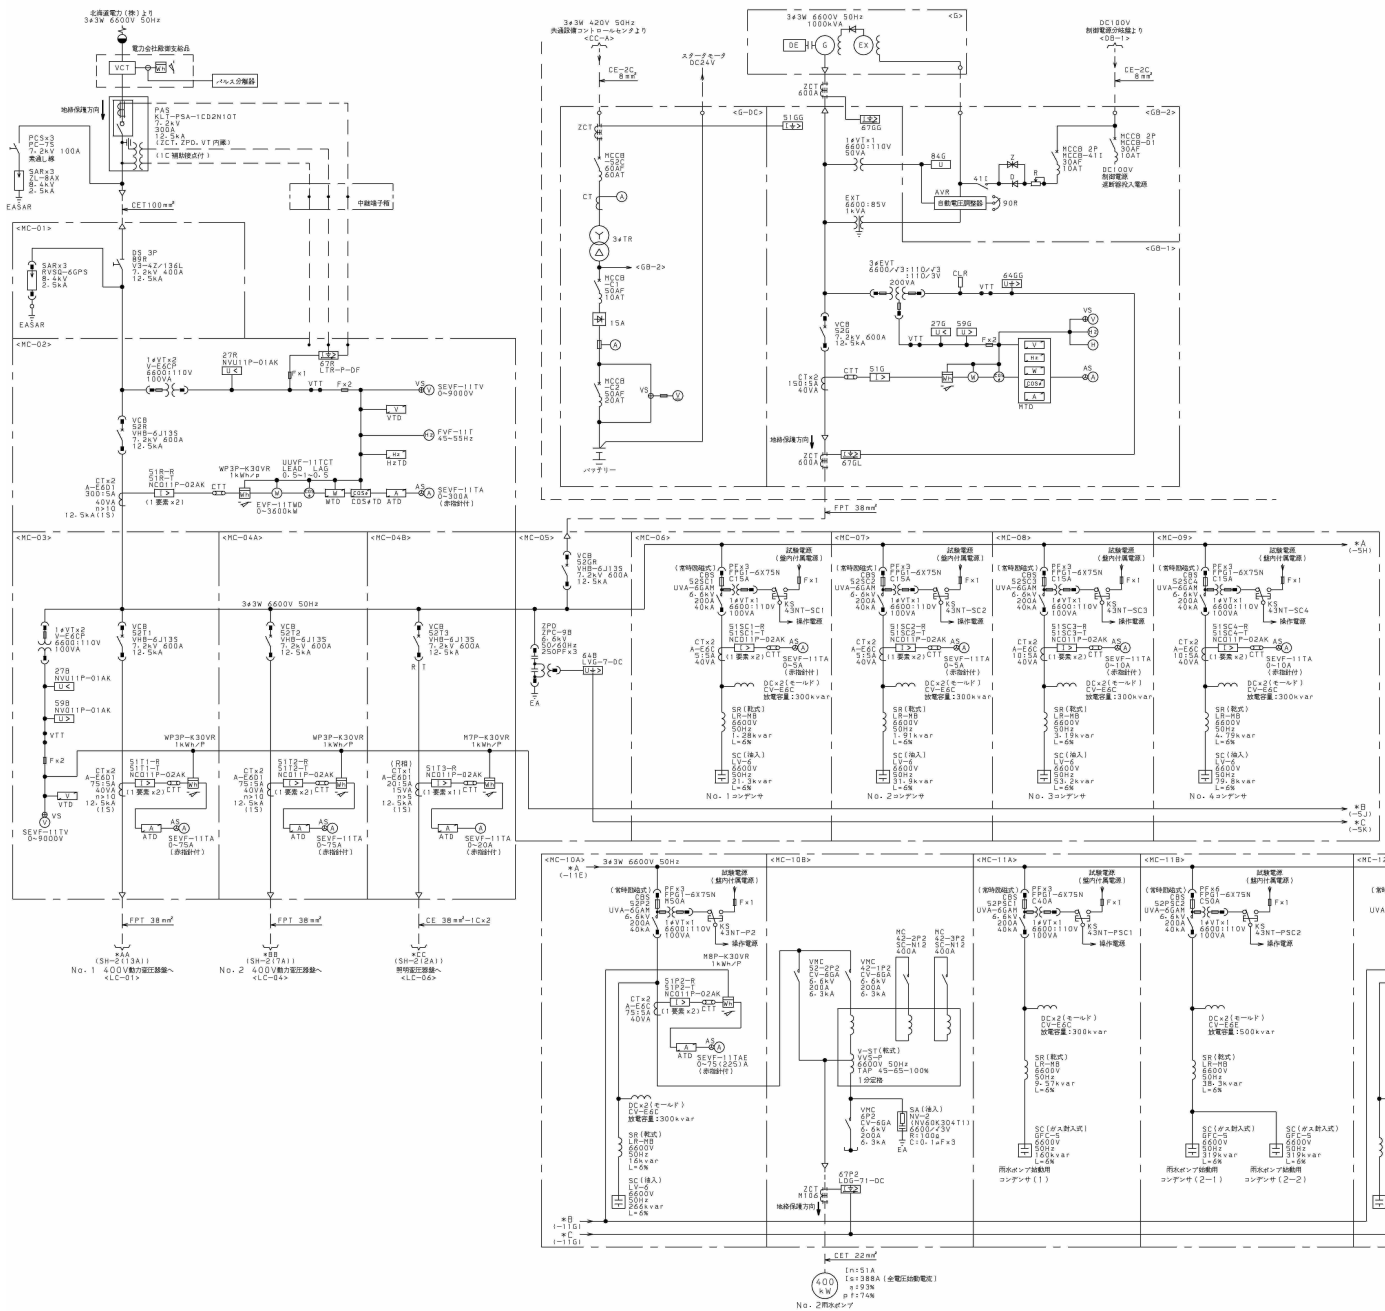

盤名称一覧

盤記号	盤名称
MC-01	高圧引込盤
MC-02	高圧受電盤
MC-03	NO. 1 400V動力変圧器一次/VT盤
MC-04A	NO. 2 400V動力変圧器一次盤
MC-04B	照明変圧器一次盤
MC-05	自家発電連絡/ZPD盤
MC-06	NO. 1コンデンサ盤
MC-07	NO. 2コンデンサ盤
MC-08	NO. 3コンデンサ盤
MC-09	NO. 4コンデンサ盤
MC-10A	NO. 2 雨水ポンプ盤 (1)
MC-10B	NO. 2 雨水ポンプ盤 (2)
MC-11A	雨水ポンプ始動用コンデンサ盤 (1)
MC-11B	雨水ポンプ始動用コンデンサ盤 (2)
MC-12A	NO. 1 雨水ポンプ盤 (1)
MC-12B	NO. 1 雨水ポンプ盤 (2)
G	自家発電装置
GB-1	発電機盤
GB-2	自動始動盤
G-DC	始動用直流電源盤

太枠部は点検対象範囲を示す。



盤記号	盤名称
LC-01	NO. 1 400V動力変圧器盤
LC-02	NO. 1 低圧主幹盤
LC-03	NO. 2 低圧主幹盤
LC-04	NO. 2 400V動力変圧器盤
LC-05	照明主幹盤
LC-06	照明変圧器盤
LC-07	200V変圧器盤

