



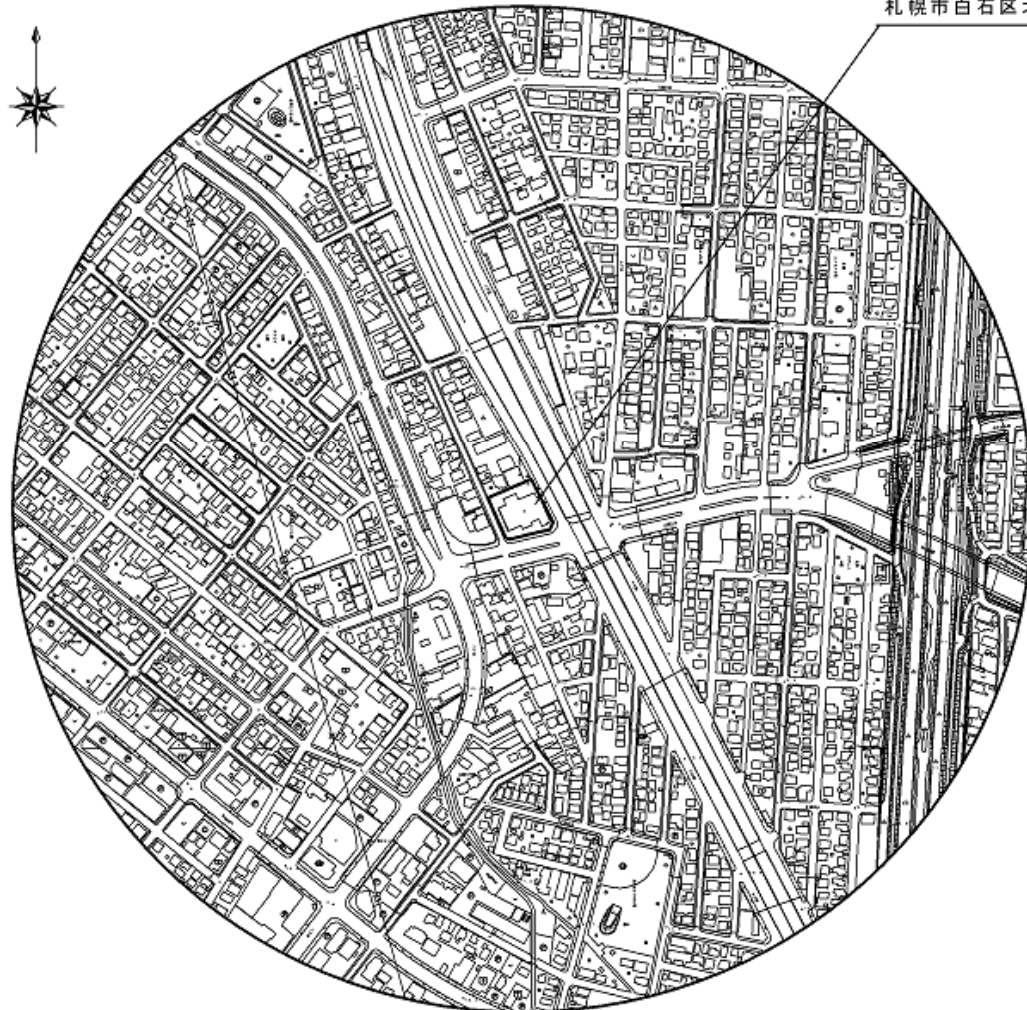


位置図 S=1:10,000

豊平川中継ポンプ場
札幌市白石区北郷5条7丁目2-25

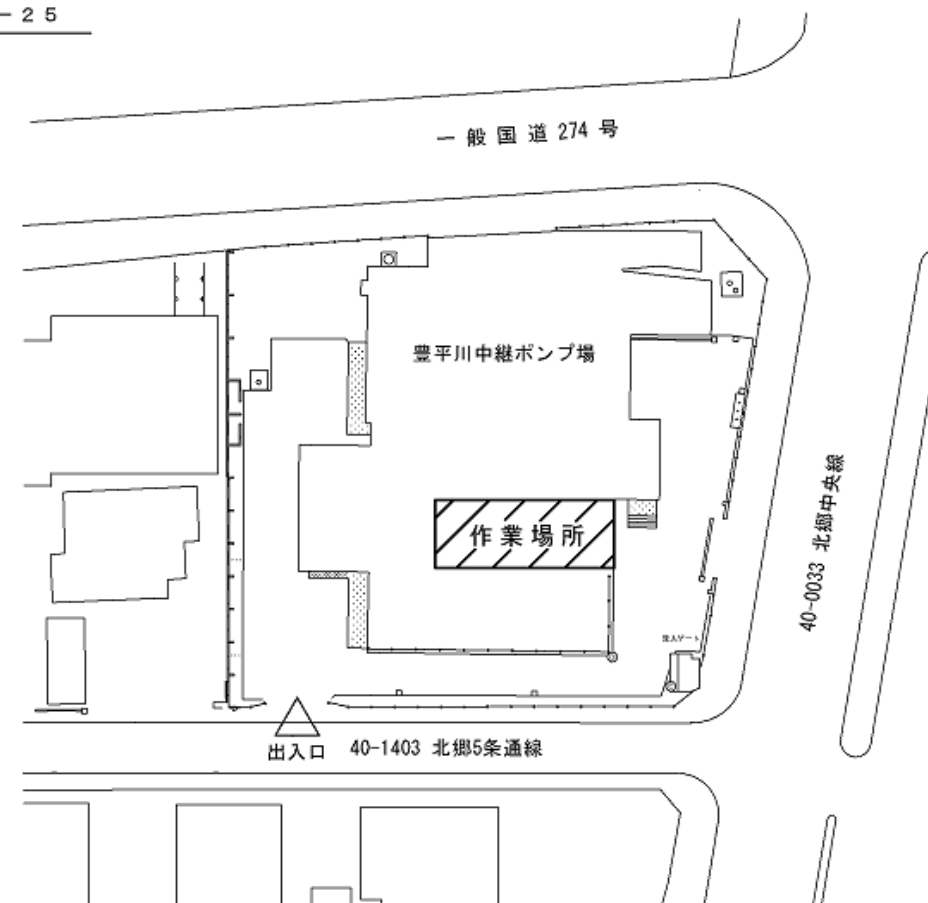


札幌市下水道河川局事業推進部 豊平川水処理センター				1/4
業務名	豊平川中継ポンプ場ほか1施設 高圧電気設備点検業務			
図面名	案内図(豊平川中継ポンプ場)			Scale — 令和6年8月
課長	係長	係	製図	

工事場所
札幌市白石区菊水元町8条3丁目5番1号

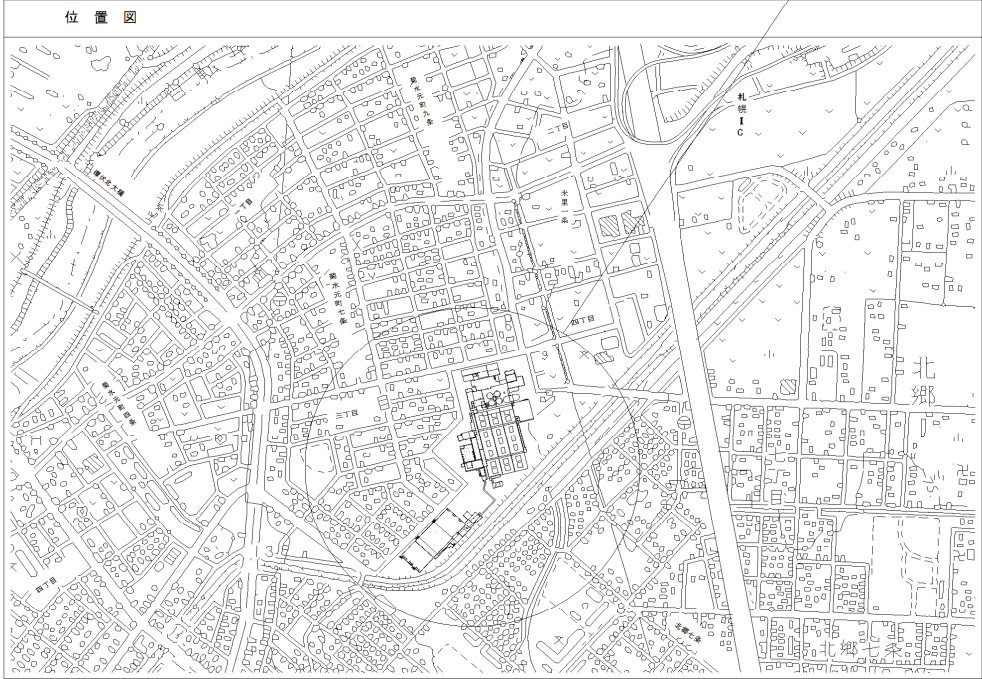

対象箇所
熱処理棟(雨水貯留施設用)
電気室・コントロールセンター室

札幌市下水道河川局事業推進部 豊平川水処理センター				2/4
役務名	豊平川中継ポンプ場ほか1施設 高圧電気設備点検業務			
図面名	案内図(雨水貯留ポンプ施設)			
課長	係長	係	製図	Scale —
				令和6年8月

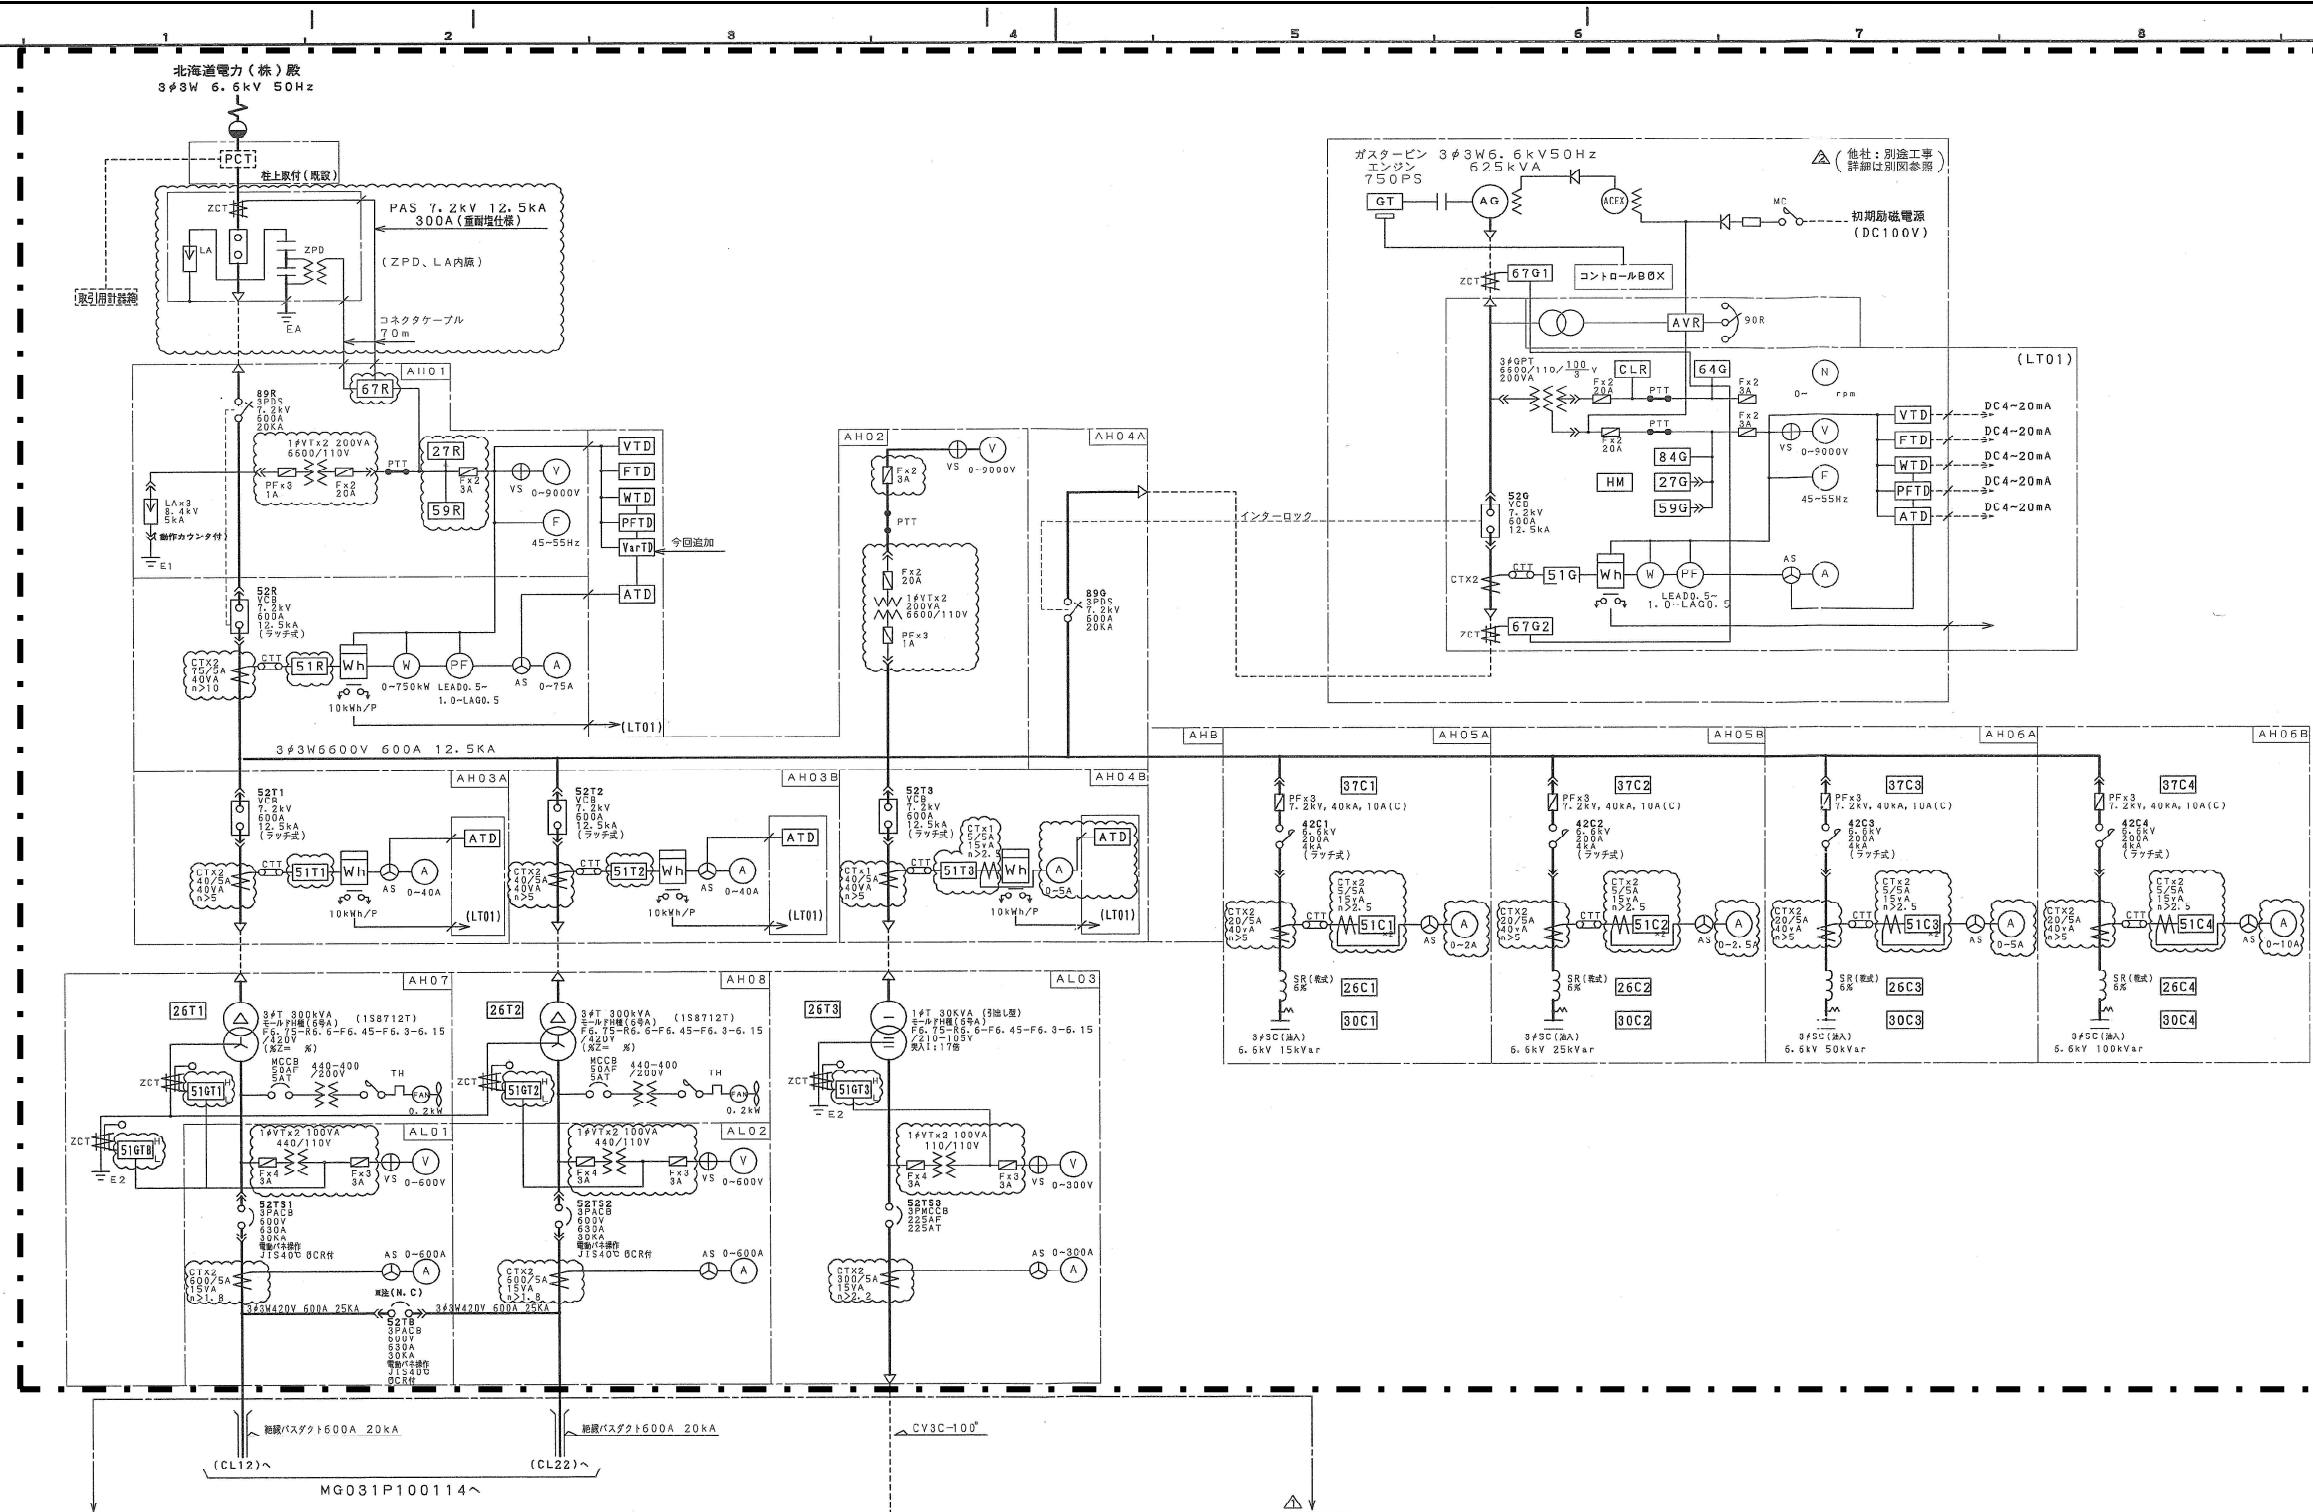

(※注) 電動ポンプのリアクトル起動を考慮して並列運転する。

点検範囲

△				
△				
⑧	88TU1221TU00 (系架電管電工管施工工	系		' 17-9
	平成6年度自家電管電工工事範圍	永調		' 94-7
①	水橋川左邊防砂防砂保工工事範圍	永調新		' 94-8
HAIR 記号	DESCRIPTIONS	記号	DESIGN 計画	DATE 年月日

負荷名称	電氣室 スペースヒータ	現場操作室 スペースヒータ	盤内照明・ コンセント	11V照明	電動ポンプ スペースヒータ	発電機 スペースヒータ	予備1	予備+2	動力制御盤	工作室 電力分電盤	付帯電灯 分電盤(L-1)	録目自動 除塵機照明	予備2
ケーブル サイズ	CV2C-8 ^Φ	CV2C-5.5 ^Φ	CV2C-3.5 ^Φ	CV2C-14 ^Φ	CV2C-3.5 ^Φ			2C-6 ^Φ sq	CV3C-14 ^Φ	CV3C-22 ^Φ	CV3C-6 ^Φ		
電 圧	1φ100V	1φ100V	1φ100V	(500V+2)× 1φ100V	1φ100V	1φ100-200V 特設		1φ100V (500V+2) (110V)	1φ3W50AT 取敷	1φ3W75AT 取敷	1φ3W AT 取敷	1φ200W (40×2)×2	

札幌市下水道河川局事業推進部 豊平川水処理センター				3/4
業務名	豊平川中継ポンプ場ほか1施設 高圧電気設備点検業務			
図面名	豊平川中継ポンプ場単線結線図			
課 長	係 長	係	製 図	Scale —
				令和6年8月

