

東部スラッジセンター

西部スラッジセンター

搬入・搬出室 参考図



脱水污泥 搬出 搬入場所

焼却棟

貯留棟

脱水棟

濃縮棟

東部スラッジセンター

本業務対象施設

東部スラッジセンター
札幌市白石区東米里776番地

(東部水再生プラザ)

		図面名	東部スラッジセンター 全体配置図	

東部SC

搬出時積み込み

ケーキ積込車両位置

荷台昇降・天蓋開閉作業、
走行時は既設脱臭ダクト等
に注意すること

トラック天蓋
開閉操作位置


ダクト設置高さ
床面より4,300mm

ダクト設置高さ
床面より4,300mm

搬入時受入れ

ケーキ受入ホツパ

ダクト設置高さ
床面より3,980mm
ダクト設置高さ
床面より3,870mm

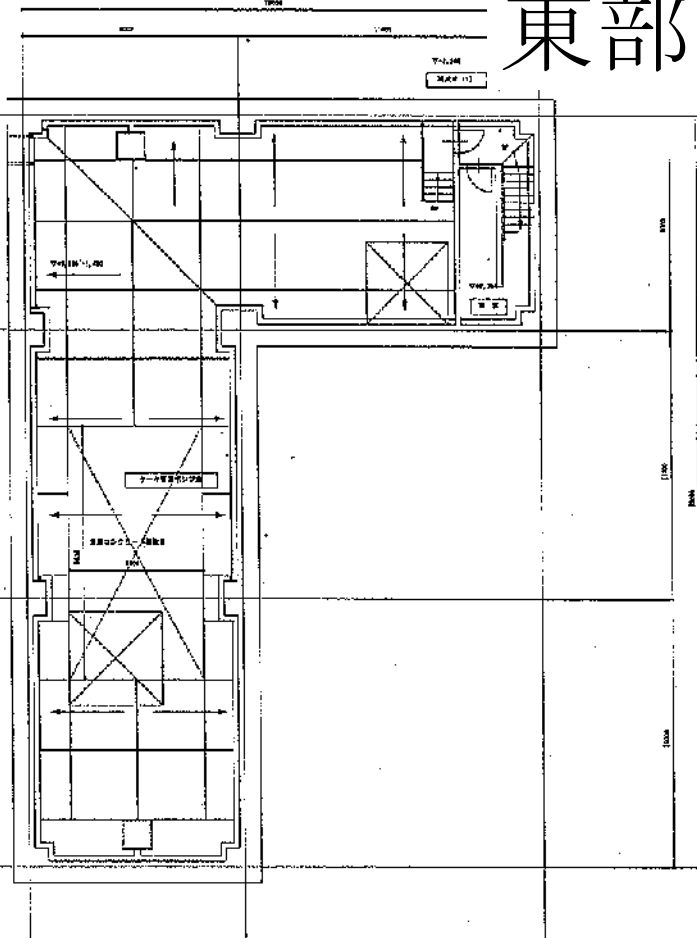


外観図 1/100


東部スラッジセンター
貯留棟 1階平面図
脱水汚泥搬出搬入場所

ダンプトラック停車位置参考図
ダクト設置高さ参考図



東部SC

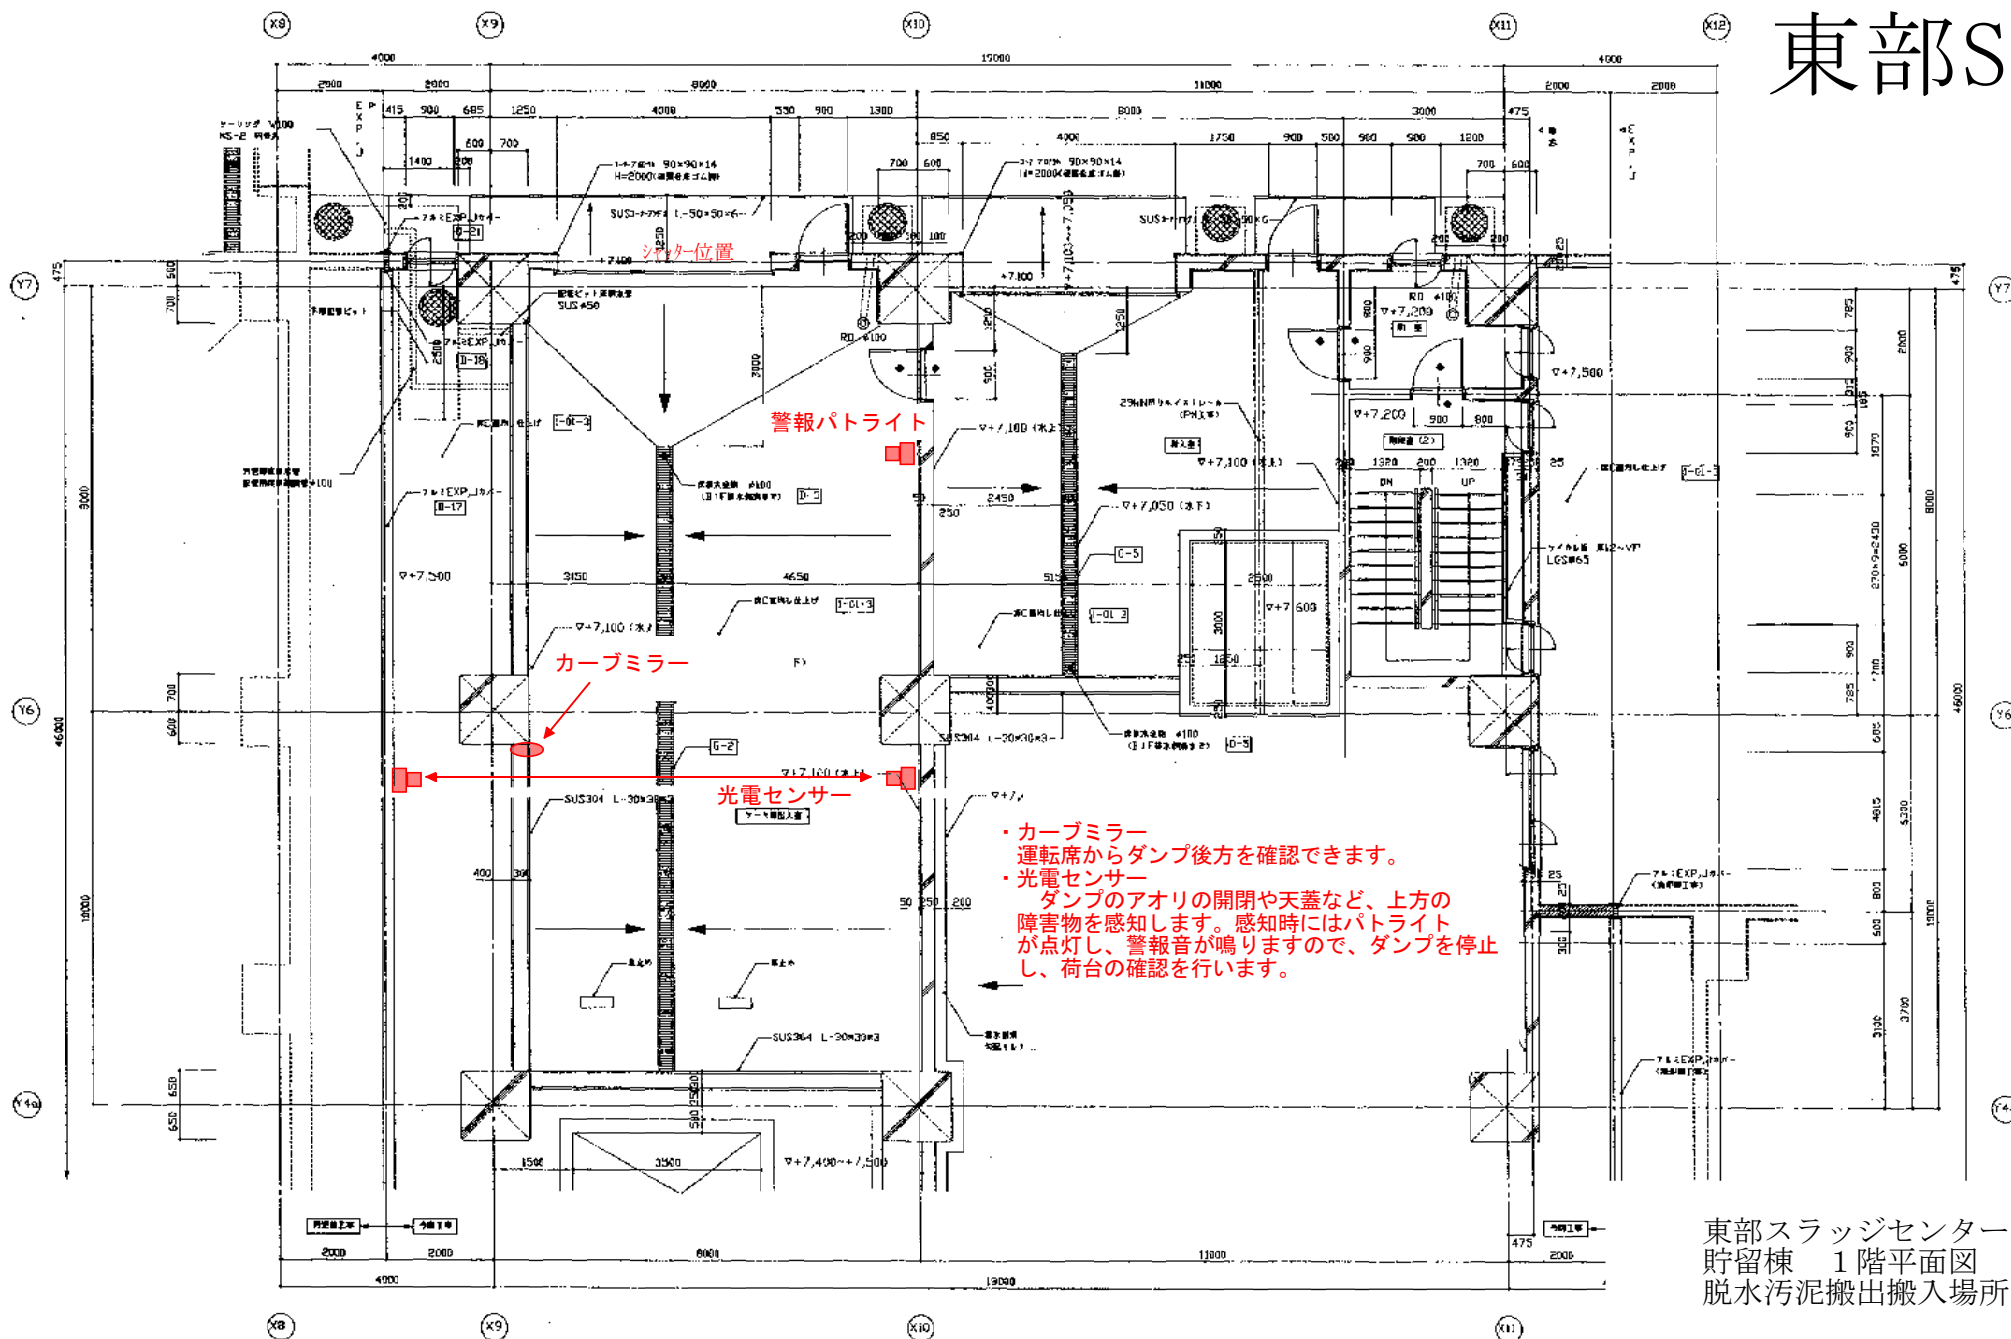

東部SC

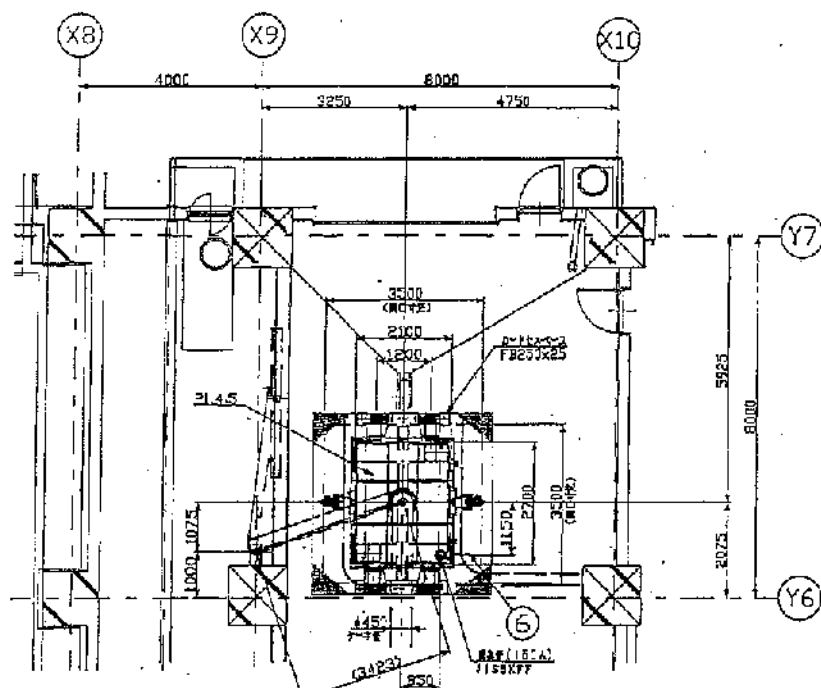


受桶にぶつからない様、注意して走行すること。特に受桶部
通過時には天蓋が全閉であること。

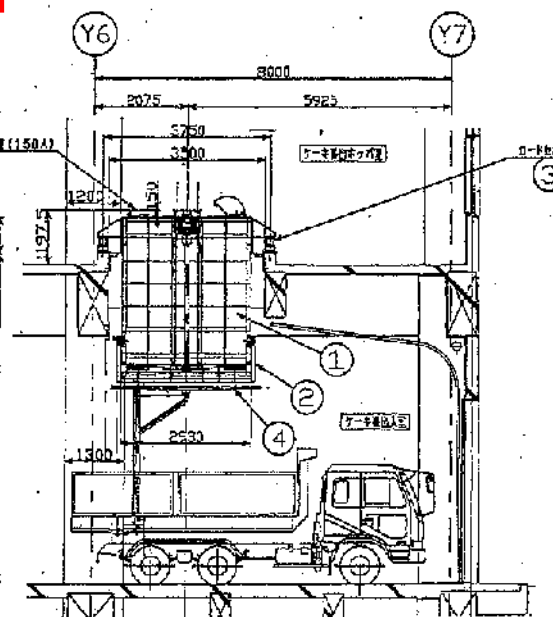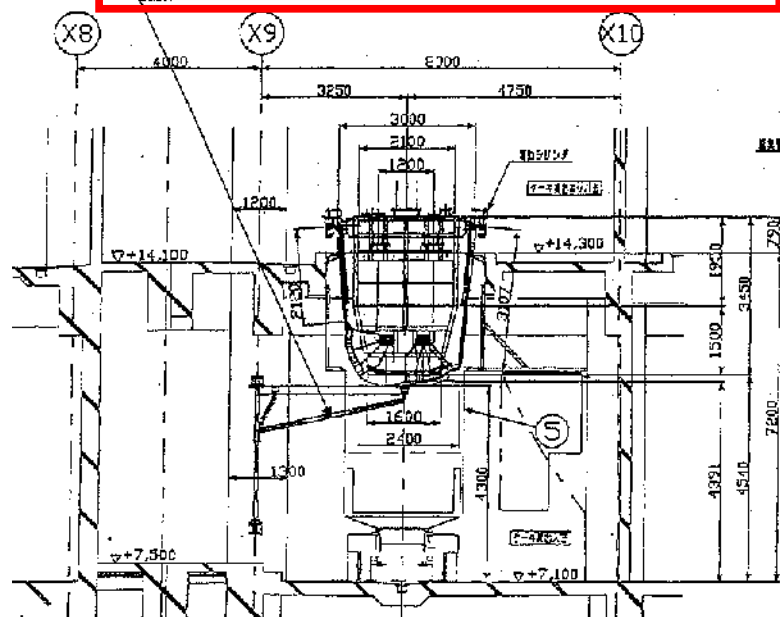

東部スラッジセンター
貯留棟 1階立面
脱水汚泥搬出搬入場所

記号	品名	材質	数量	重量	備考
6	柱脚	SS400	1式	870.0	
5	カーテン	SS400	1式	210.0	
4	減速機	SUMS34	1式	142.0	
3	ロードセル	SS400	4式	440.0	
2	ゲート	SS400	1式	1500.0	
1	ホッパ	SS400	1式	8400.0	

貯留棟 1階立面図参考図

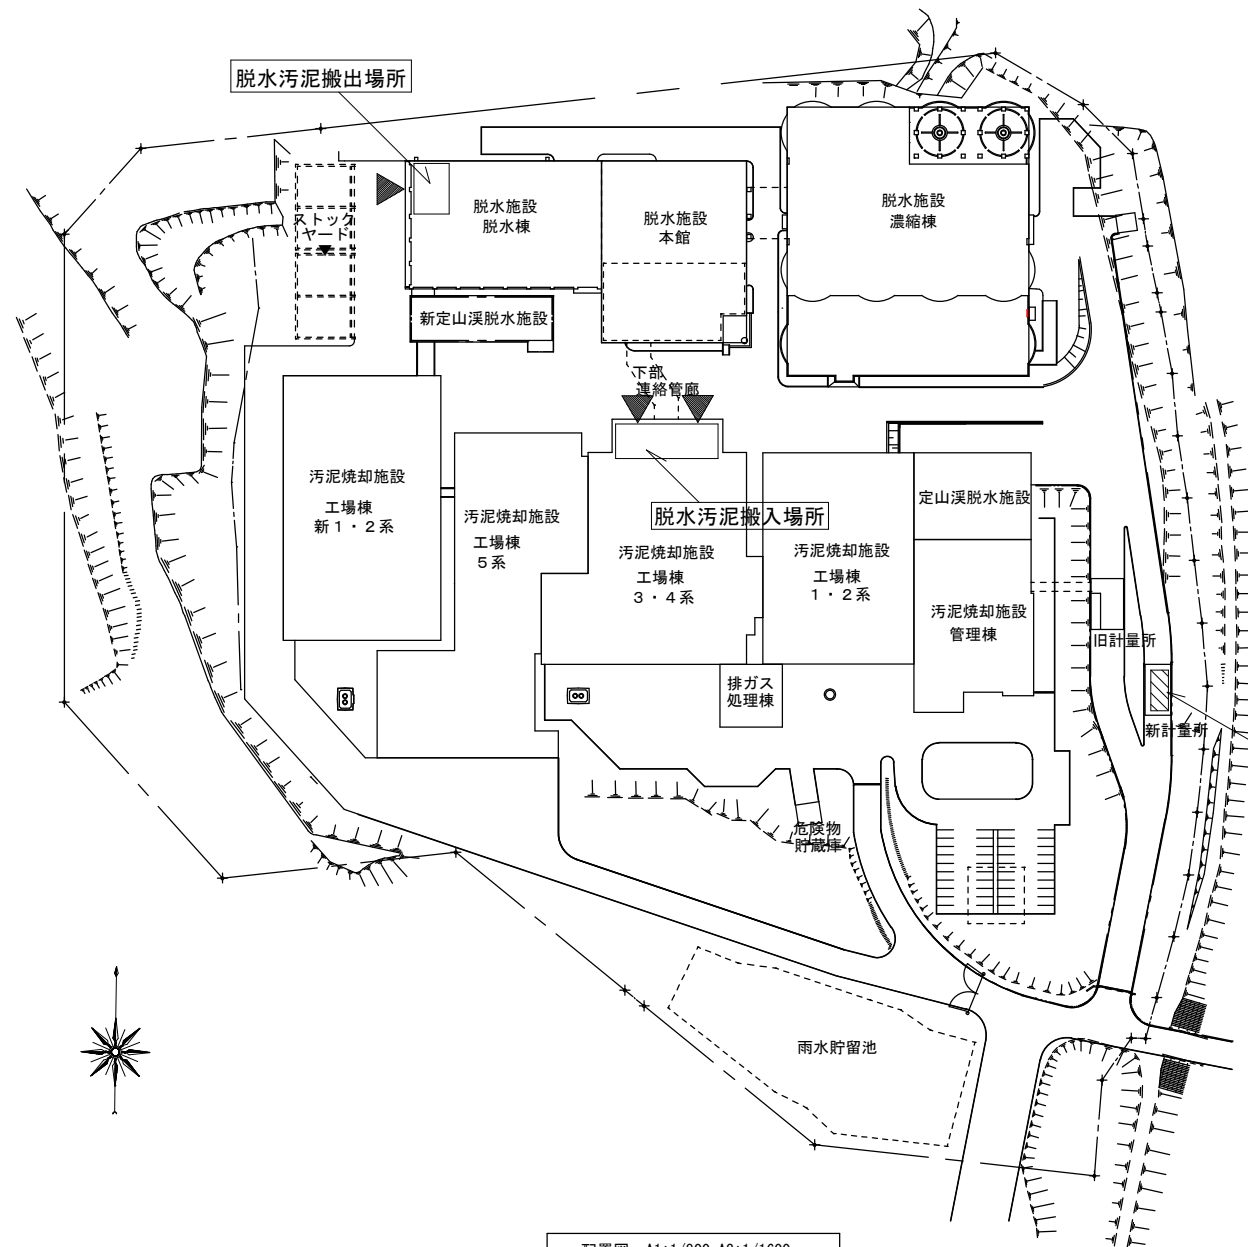

配置図 A1:1/800 A3:1/1600







案内図 A1:1/25000 A3:1/50000

トラックスケール

・・・脱水汚泥搬入・搬出場所

図面名	西部スラッジセンター案内図・配置図

西部SC

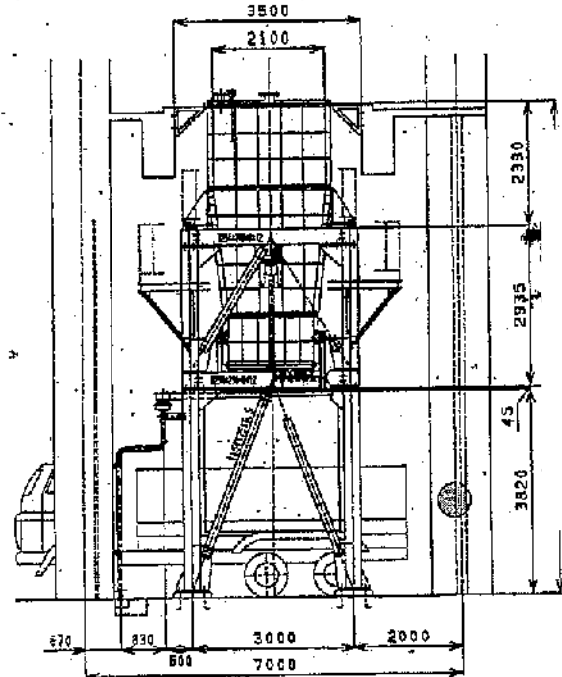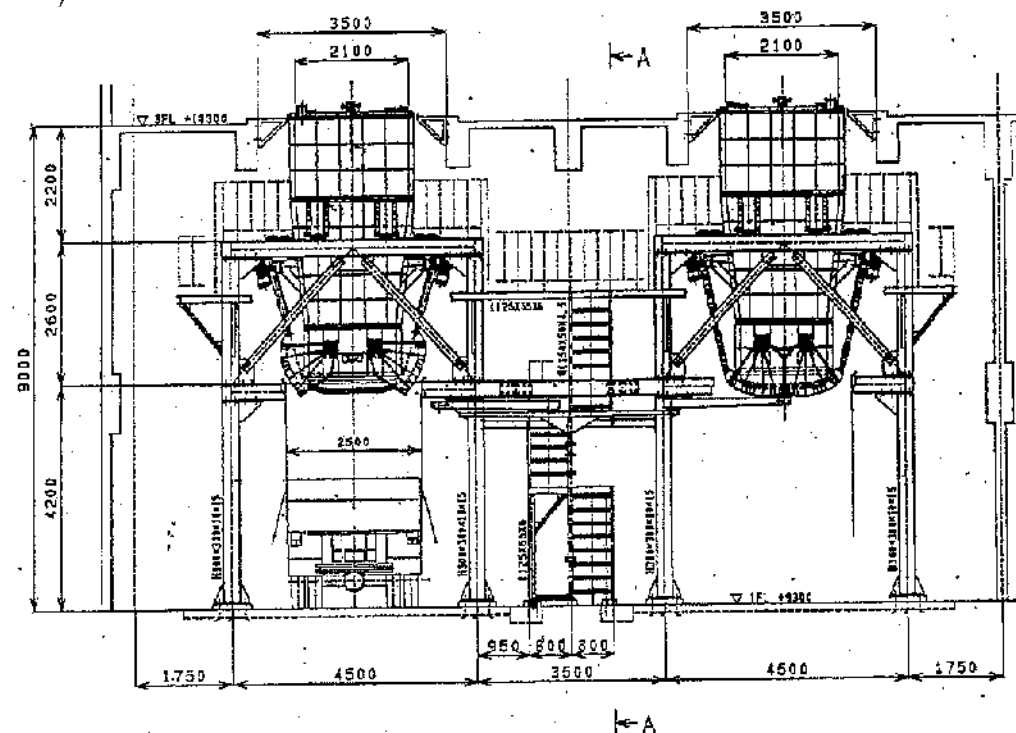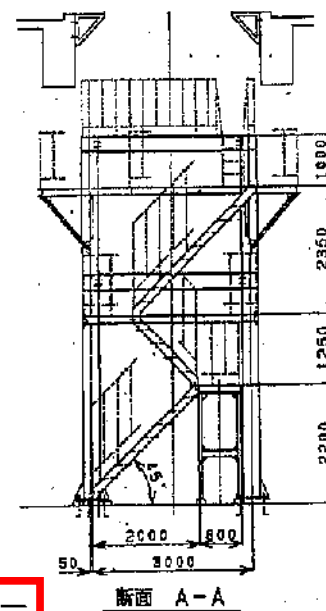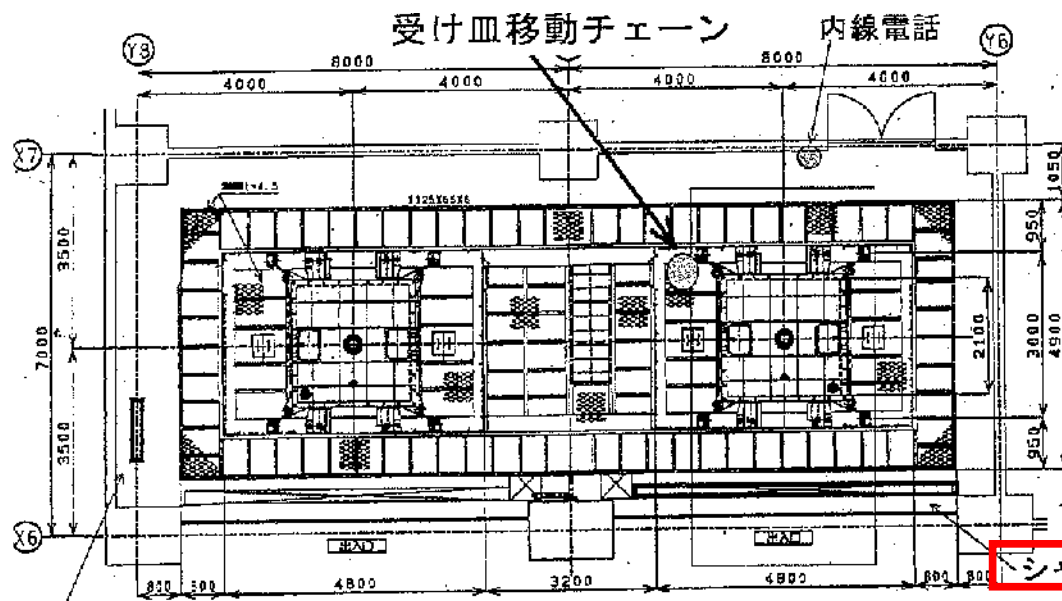

西部スラッジセンター
脱水棟 1階平立面

脱水污泥搬出場所参考図

西部スラッジセンター 焼却棟
3・4系搬入室概略図

西部SC

