

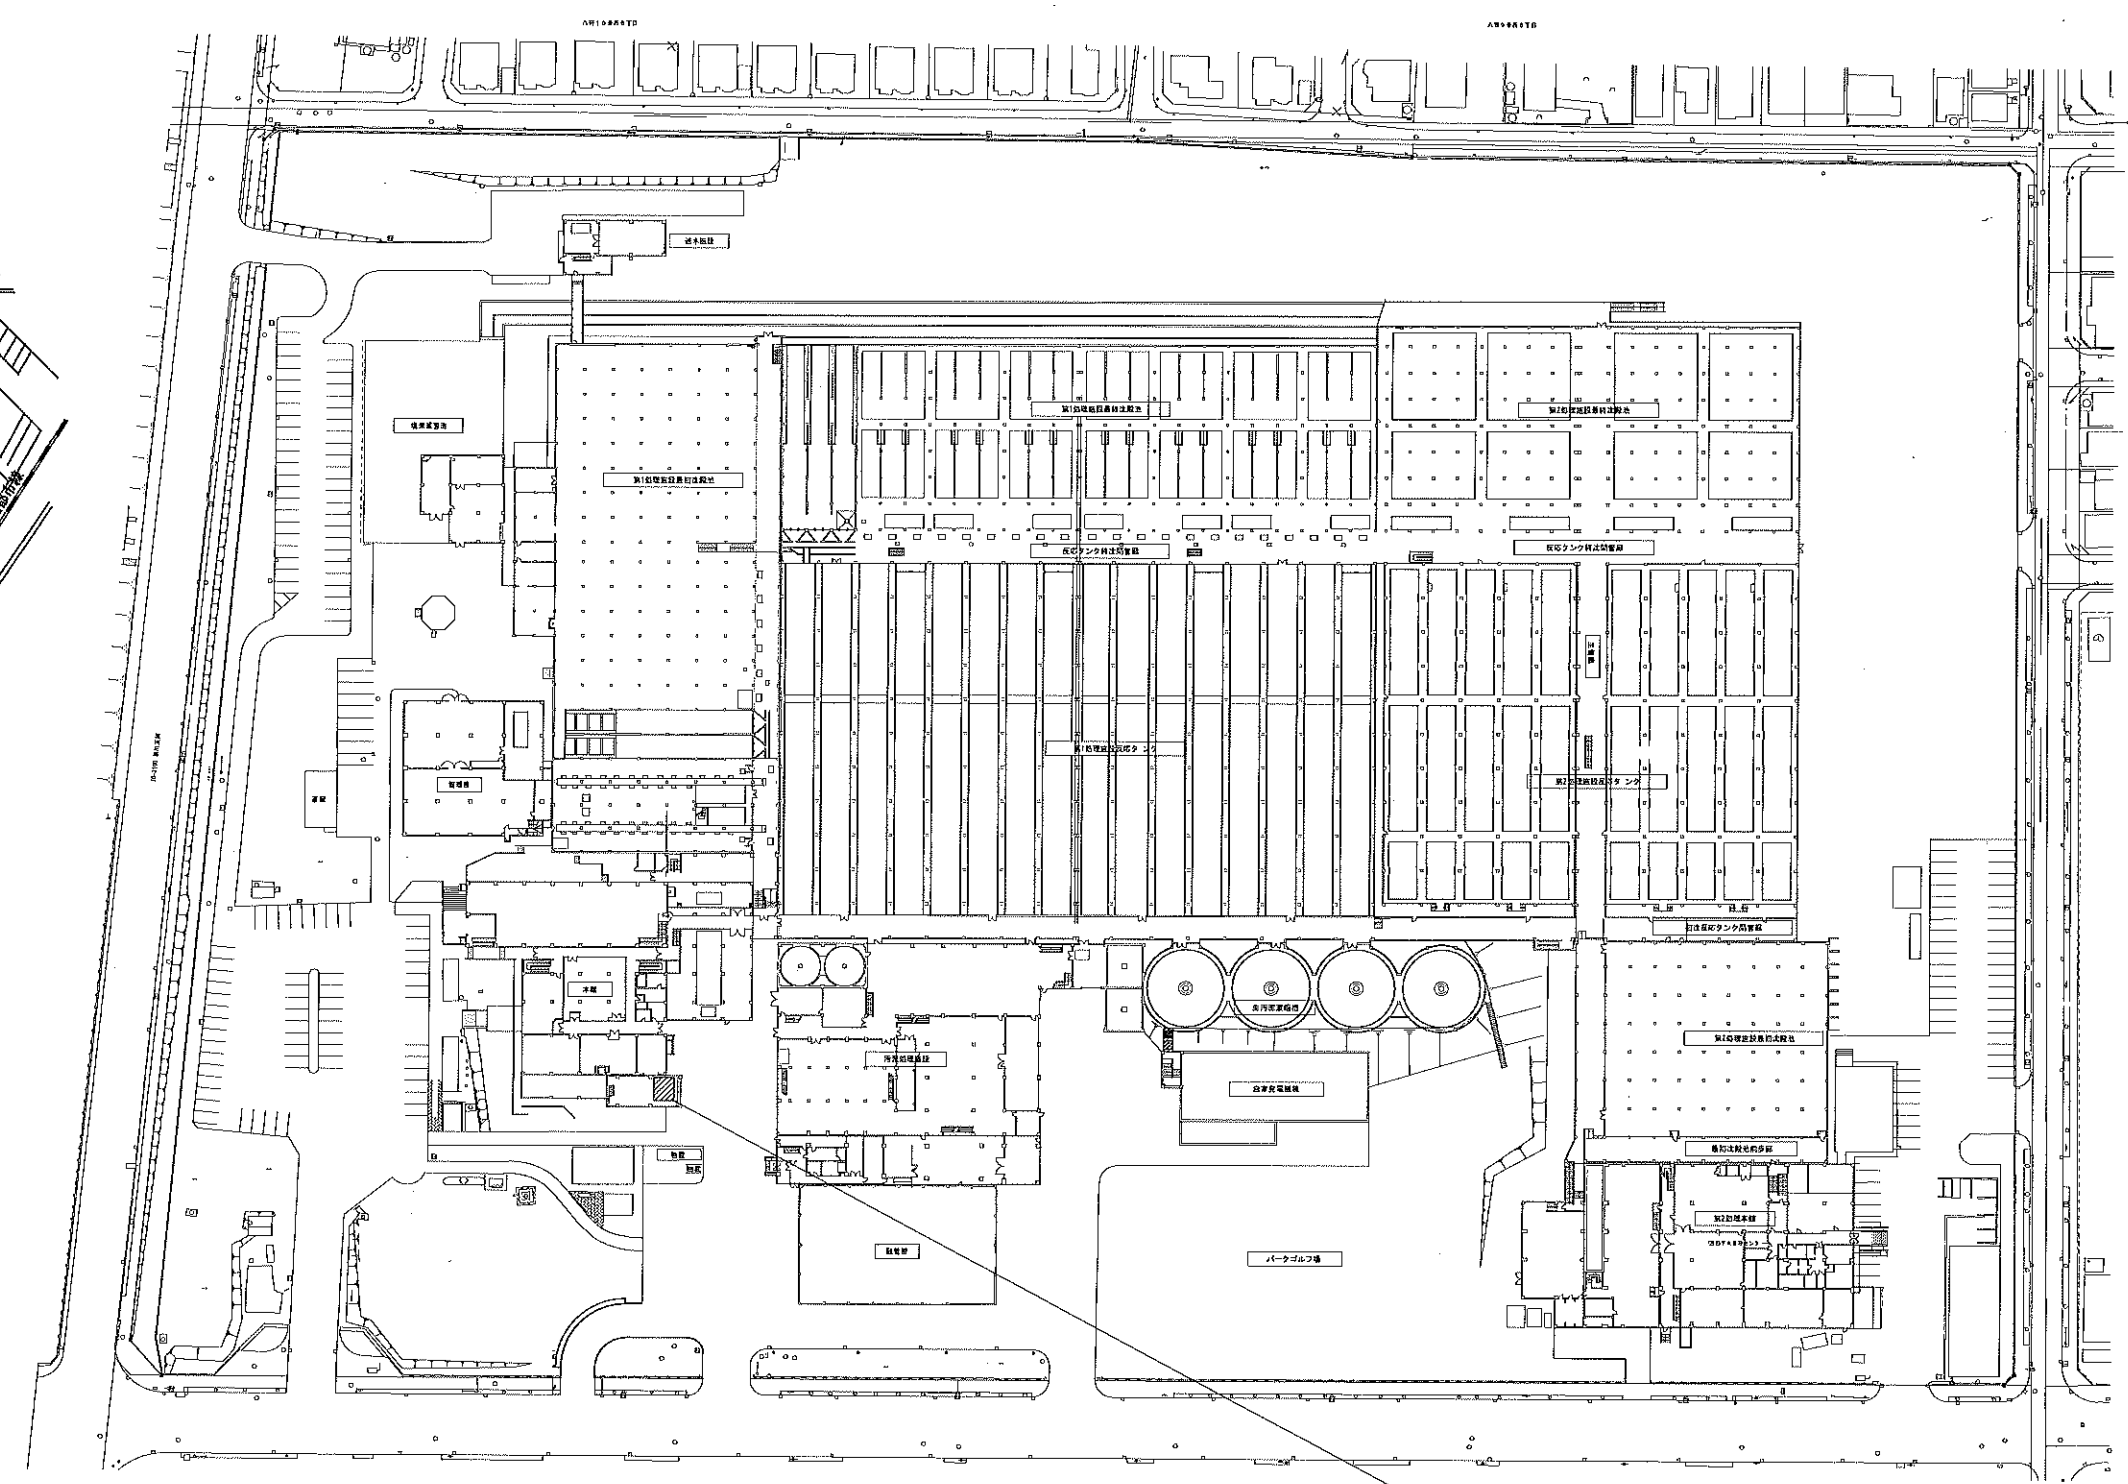
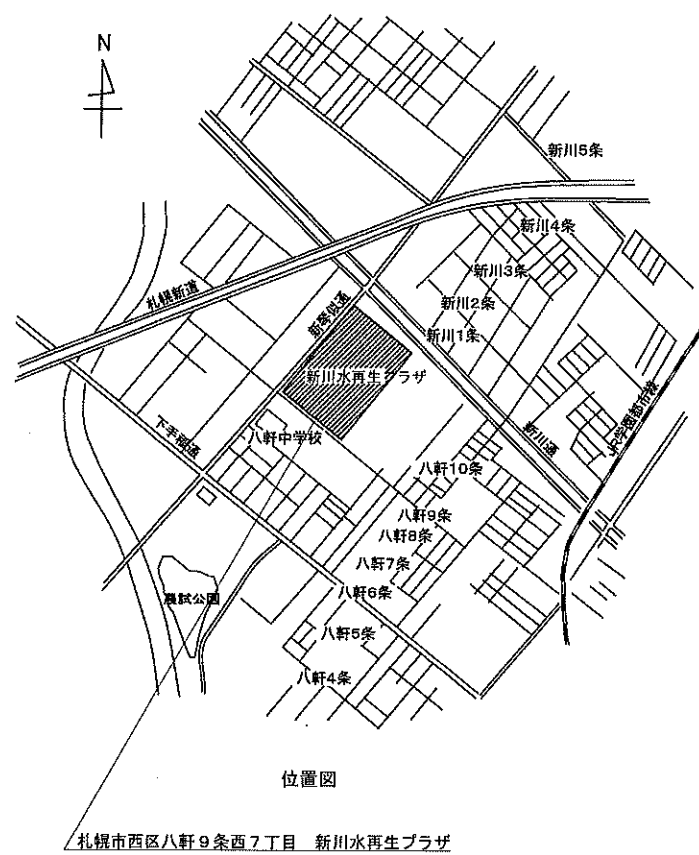


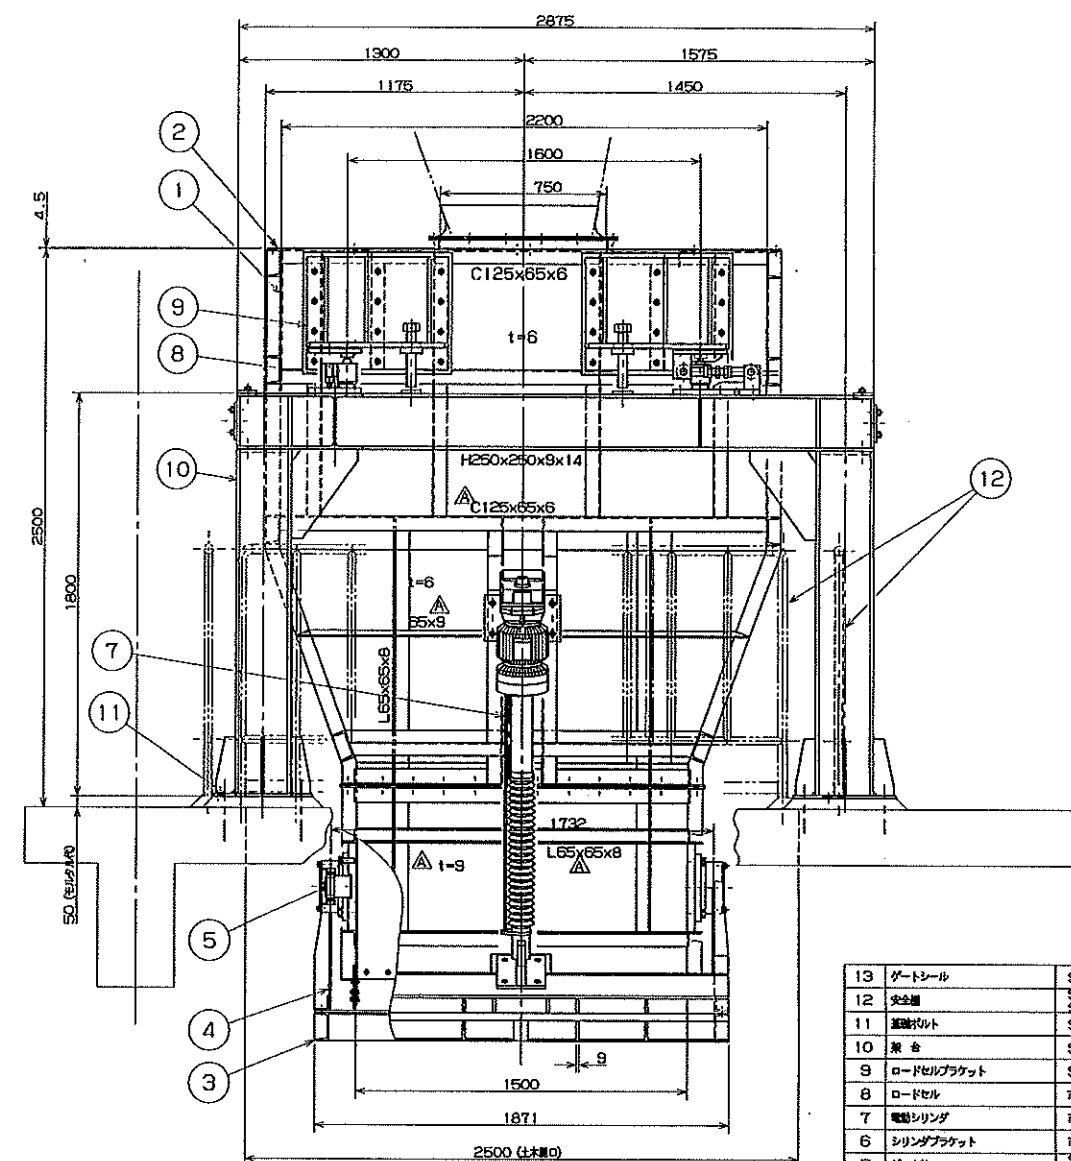

【修繕内容】
1. しさホップシリンダー交換 一式

札幌市下水道河川局事業推進部

課長	係長	主任	製図	令和7年5月	作製	工事名 新川水再生プラザ第1処理施設しさホップシリンダー修繕業務	図名 位置図・配置図	縮尺 NOSCALE

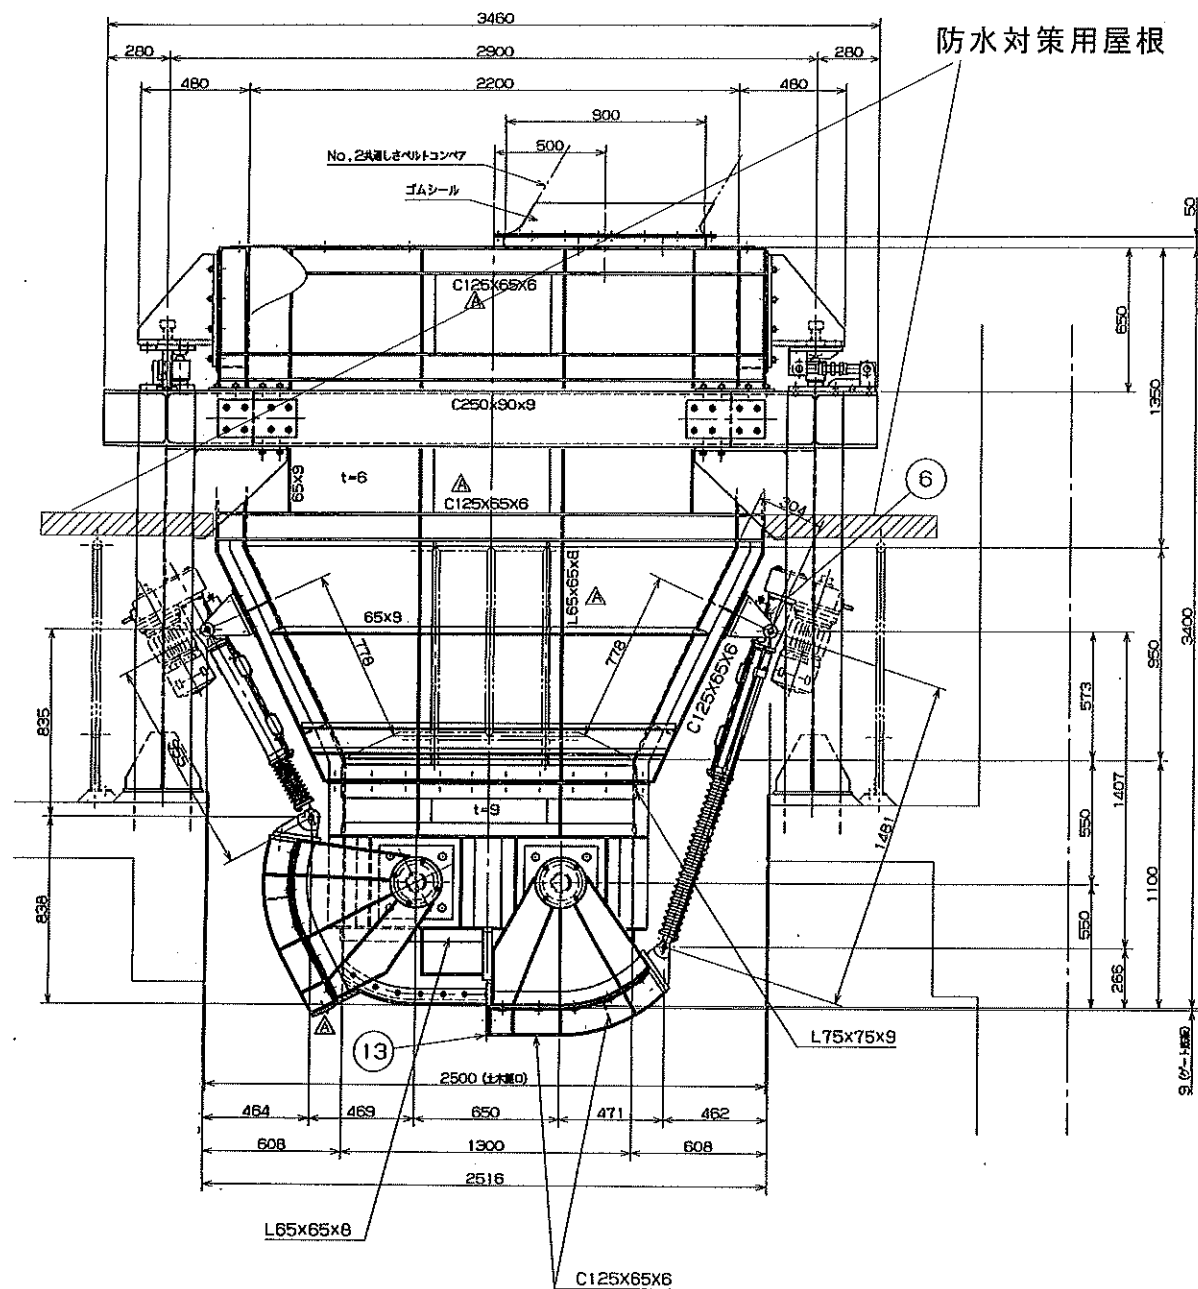

13	ゲートシール	SS・ゴム	2	
12	安全鎖	SS2000	1式	32A, 25A, t=6
11	遮断バレット	SUS304	1式	M22ケミカルワナカー
10	梁 台	SS400	1組	H250x250x9x14, C250x90x9
9	ロードセルブラケット	SS400	4	
8	ロードセル	市販品	4	6201/53N (日本フィリップス製) 取付け止め
7	電動シリンダ	市販品	2	LFTC2000M (徳本製)
6	シリンダブラケット	市販品	4	LBTB2000-T (徳本製)
5	ゲート軸	SS400	4	
4	ゲート脚板	SS400	4	t=9
3	ゲート脚板	SS400	2	t=9
2	ホッパ位置	SS400	1	t=4, 5
1	ホッパ本体	SS400	1	t=6, t=9, A
番号	部 品 名	材 質	1 部 数	備 考

施工内容

- ・シリンダーLR、トラニオン金具を交換すること。
- ・仮設足場を設置して作業すること。
- ・シリンダーLRの上部に防水対策用の屋根を設置すること。
- ・整備後は、試運転調整し異常が無いことを確認すること。