



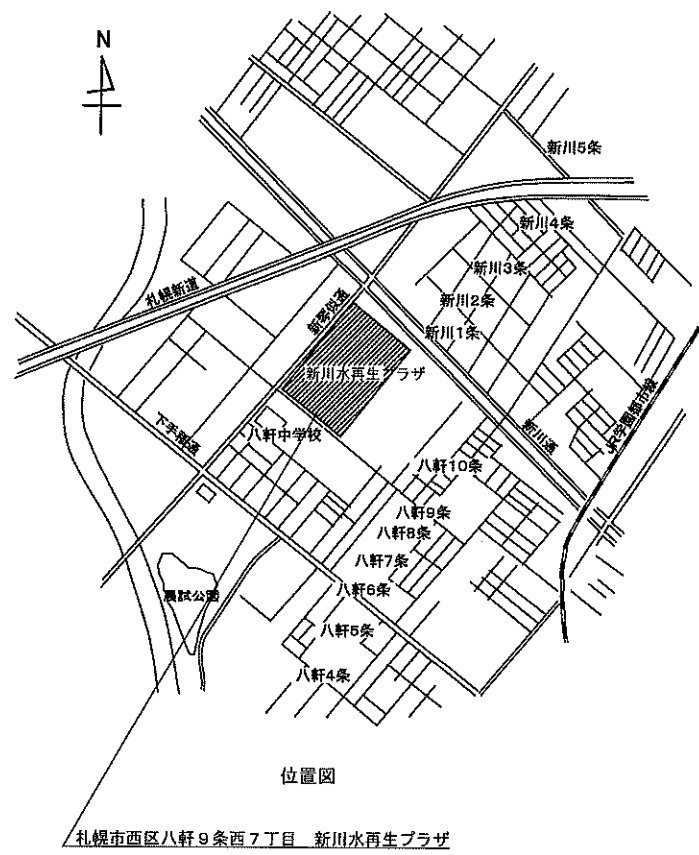

位置図

札幌市西区八軒9条西7丁目 新川水再生プラザ

- 【修繕内容】
- 1. 沈砂ホップシリンダー交換 一式


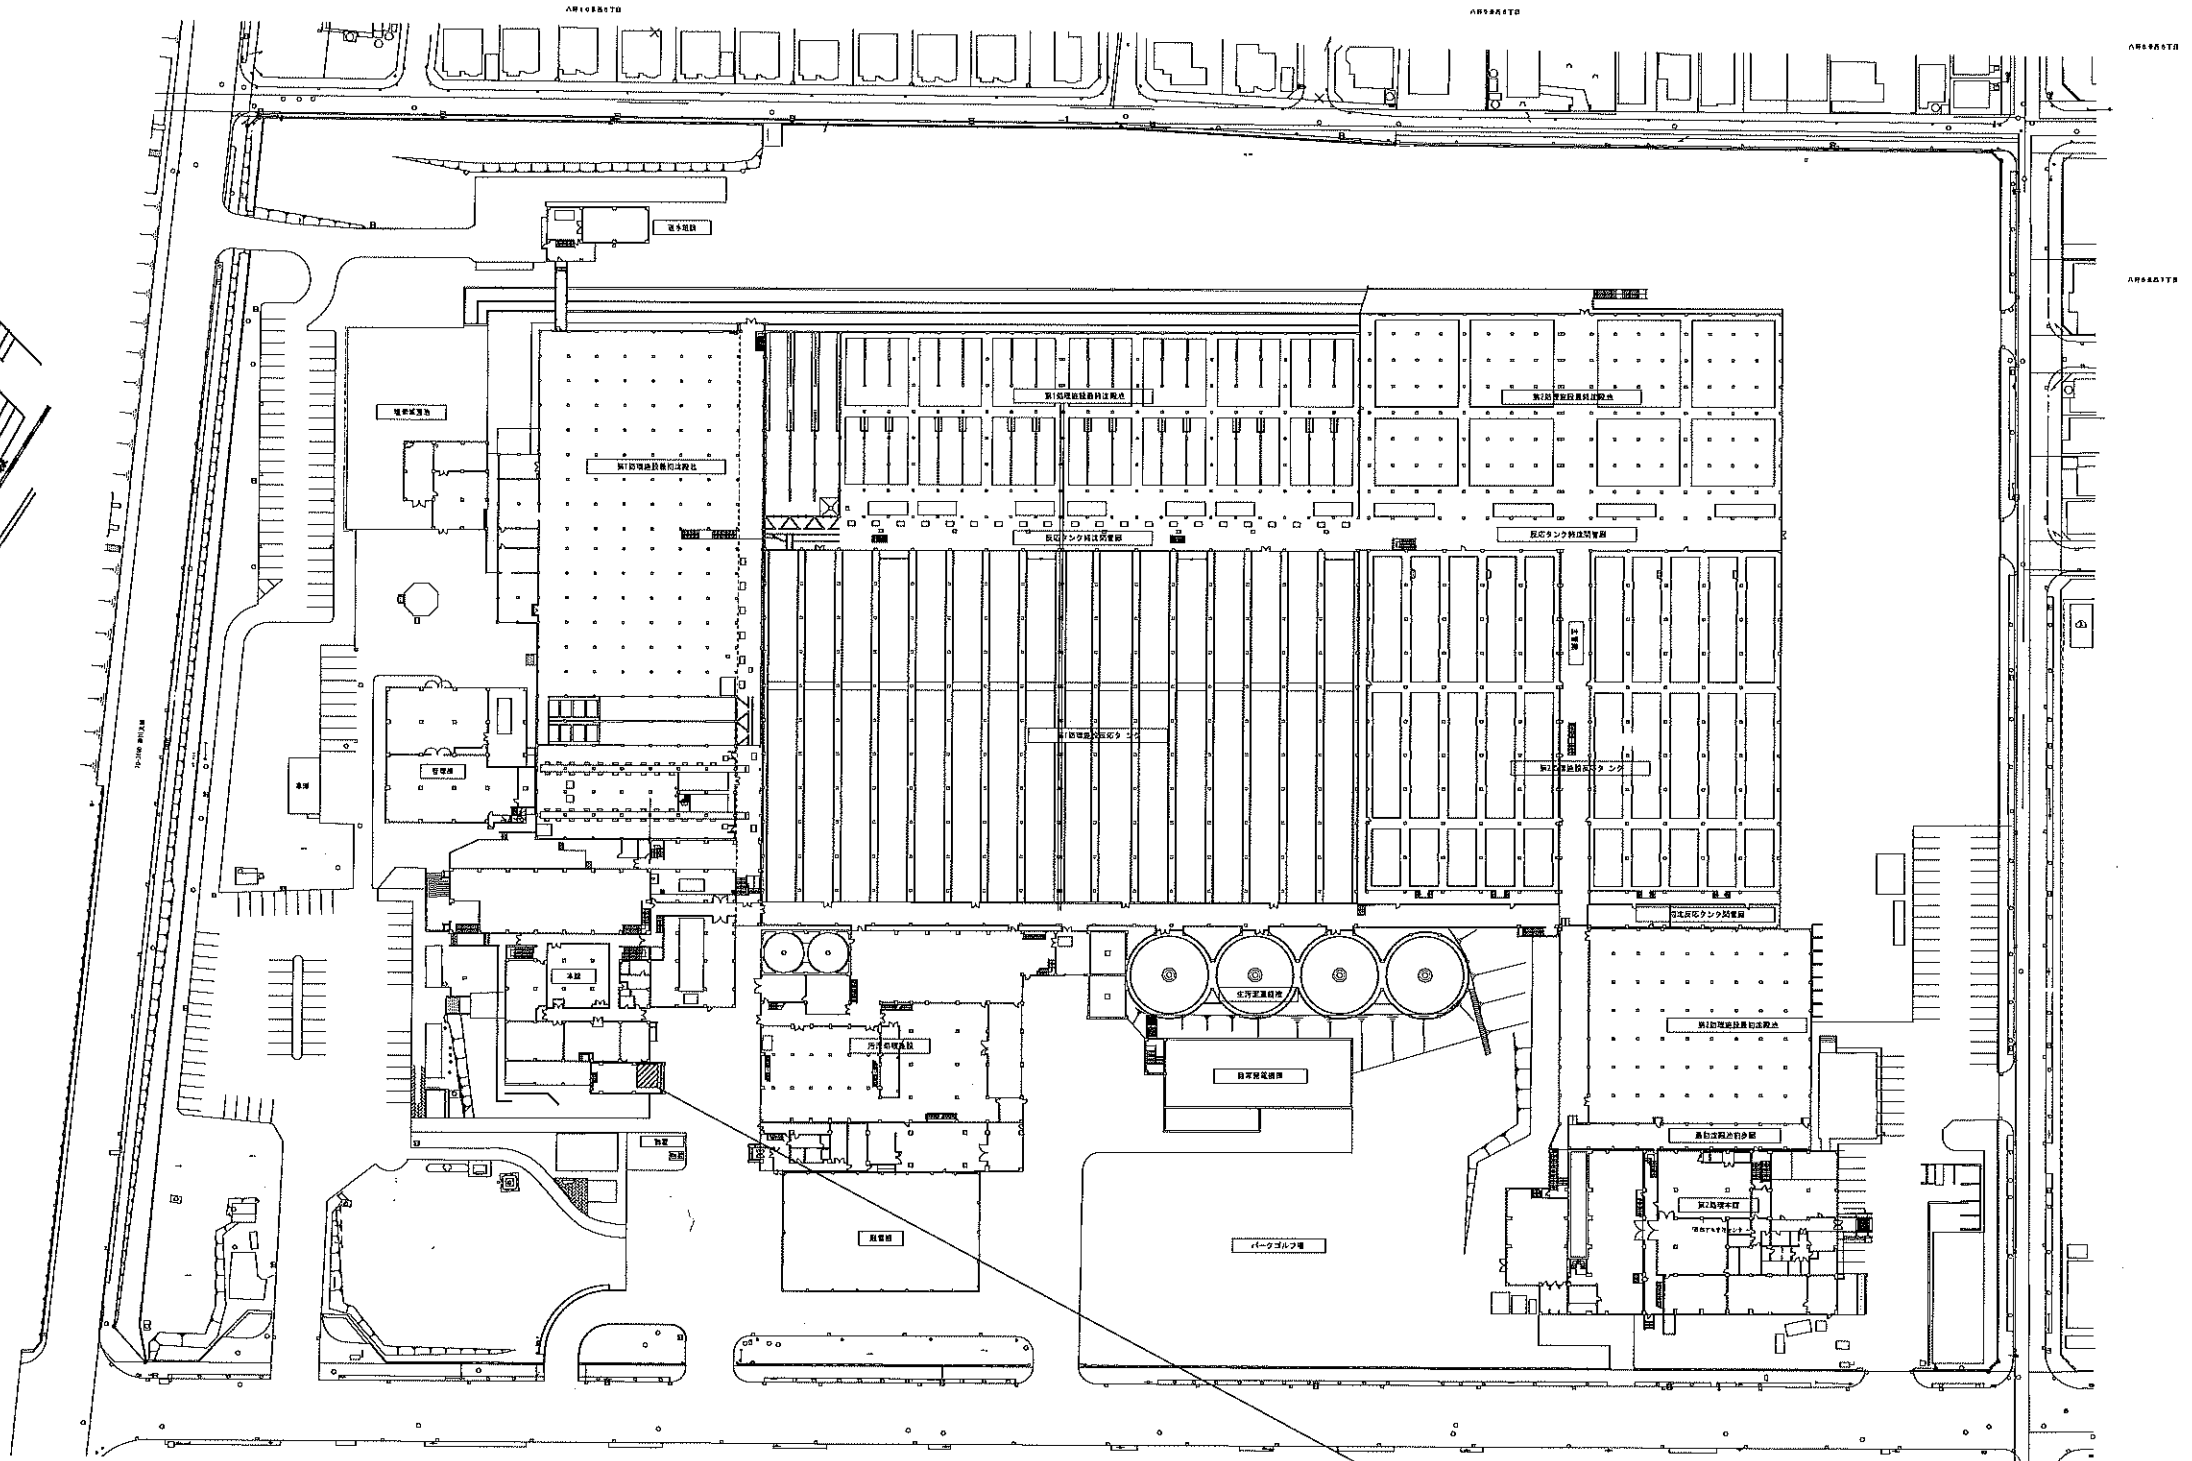


配置図

施工範囲

札幌市下水道河川局事業推進部

課長	係長	主任	製図	令和7年9月	作製	工事名 新川水再生プラザ第1処理施設沈砂ホップシリンダー修繕業務	図名 位置図・配置図	縮尺 NOSCALE	1 / 2

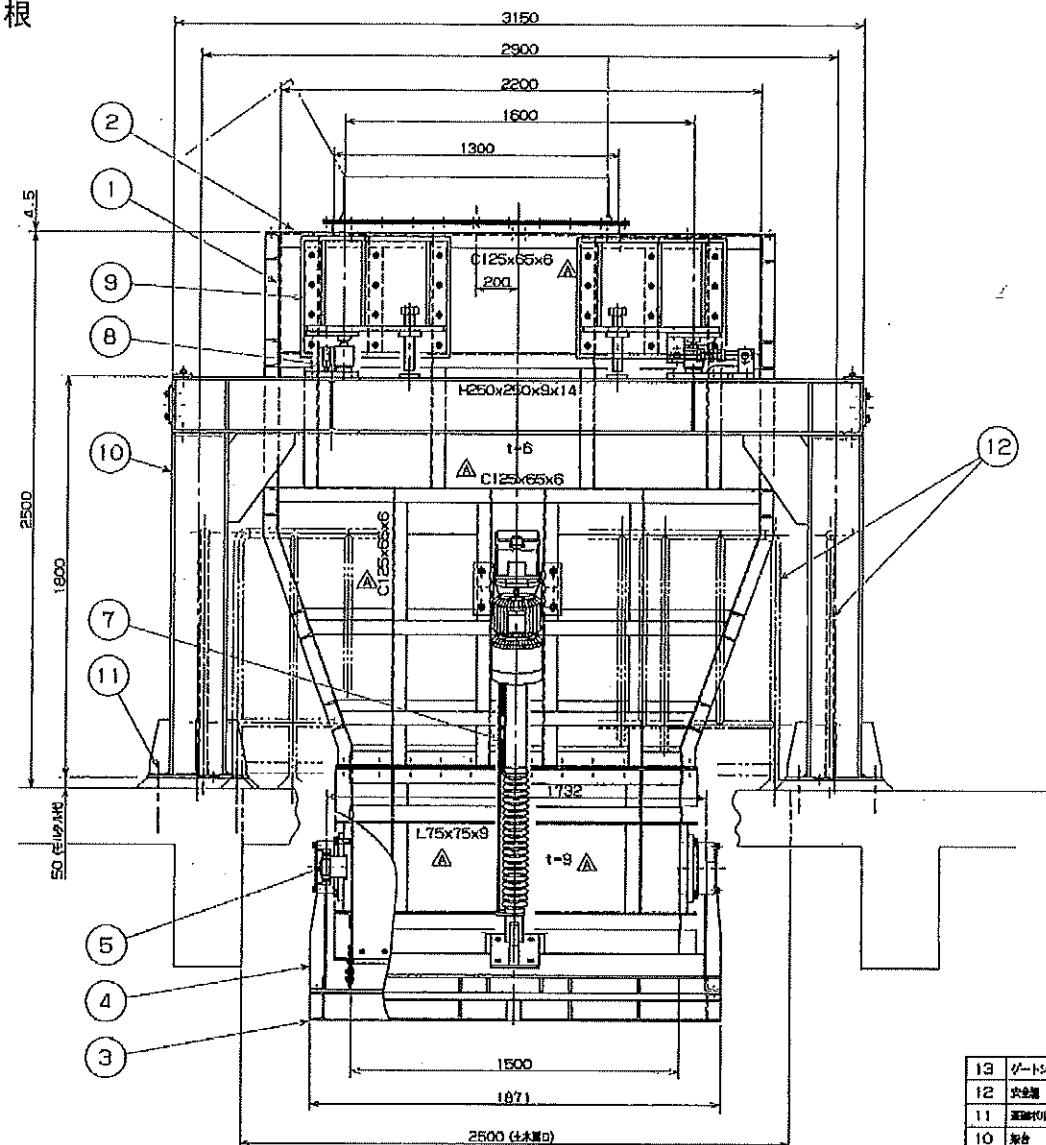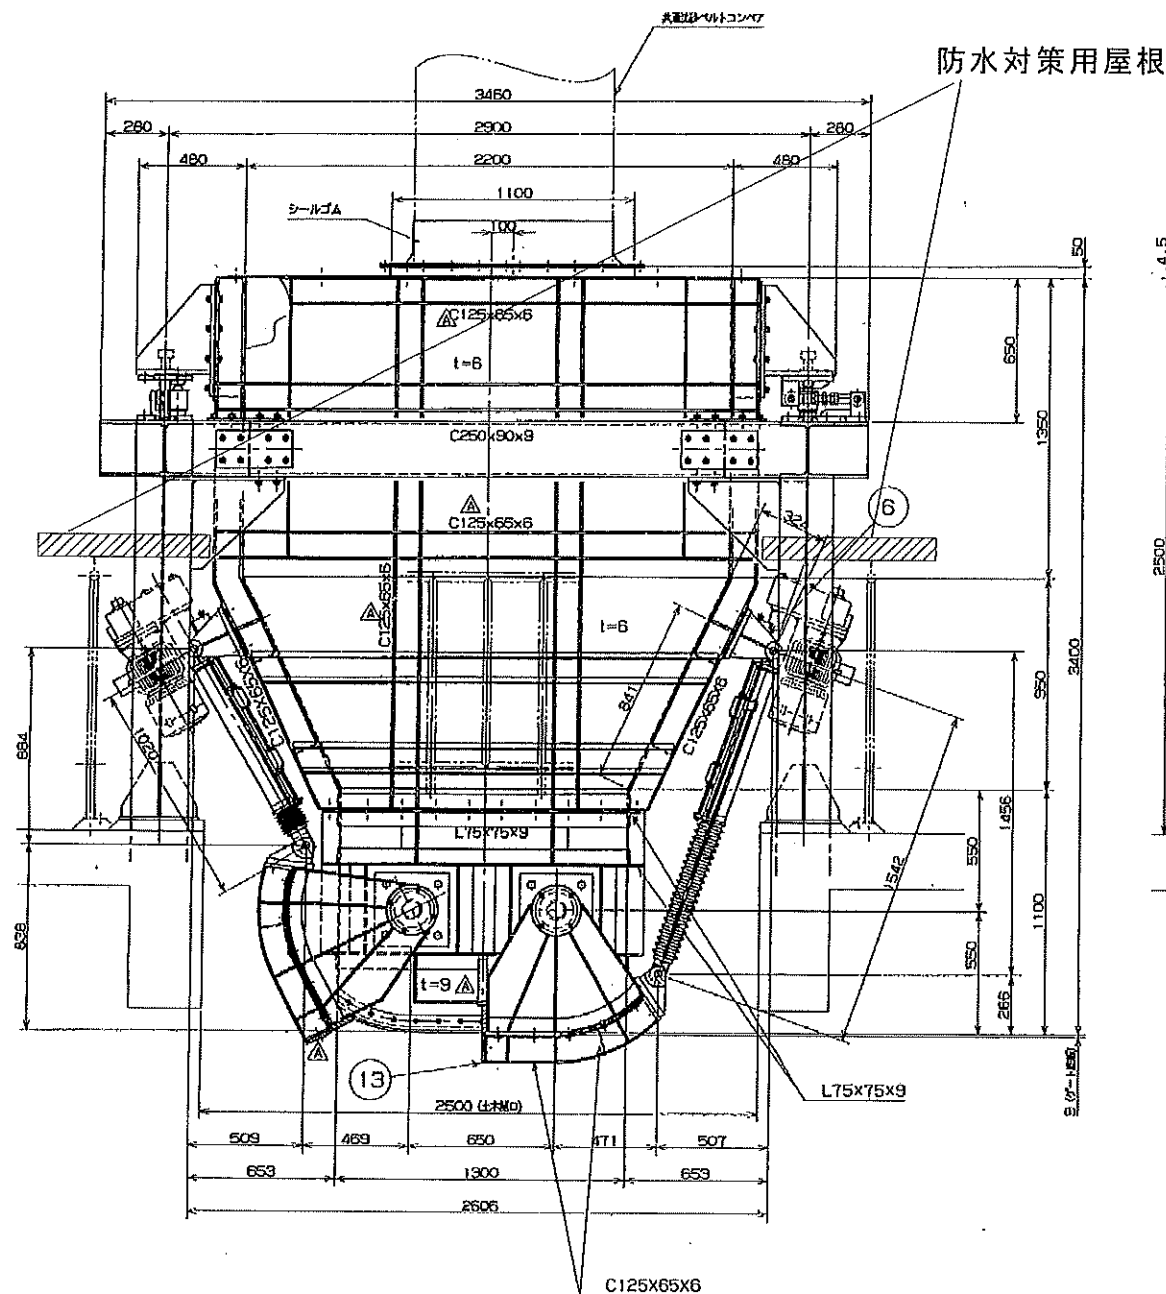

13	ゲートシール	SS・ゴム	2	
12	支柱	SS 30P	1本	32A, 25A, T-6
11	調整ボルト	SUS304	1本	M27x2カリガンカー
10	板金	SS400	1張	H250x250x9x14, C250x90x9
9	ロードリフレクター	SS400	4	
8	ロードセル	市販品	4	PR6201/14N (日本フィリップス社) 荷重計付
7	電線シリング	市販品	2	LPTC4000M 04本組
6	シリンダブラケット	市販品	4	LPTB4000-T (特注)
5	ゲート軸	SS400	4	
4	ゲート軸板	SS400	4	t=9
3	ゲート板	SS400	2	t=9
2	ホッパー壁	SS400	1	t=4.5
1	ホッパー底	SS400	1	t=6, t=9
計	部 品 名	材 質	数 量	備 考

施工内容

- ・ シリンダーLR、トラニオン金具を交換すること。
- ・ 仮設足場を設置して作業すること。
- ・ シリンダーLRの上部に防水対策用の屋根を設置すること。
- ・ 整備後は、試運転調整し異常が無いことを確認すること。

札幌市下水道河川局事業推進部

課 長 係 長 主 任 製 図 令和7年 9月 作 製

工事名 新川水再生プラザ第1処理施設沈砂ホッパーシリンダー修繕業務

図面名 沈砂ホッパー外形図

縮尺 NOSCALE

図 番
2 / 2