



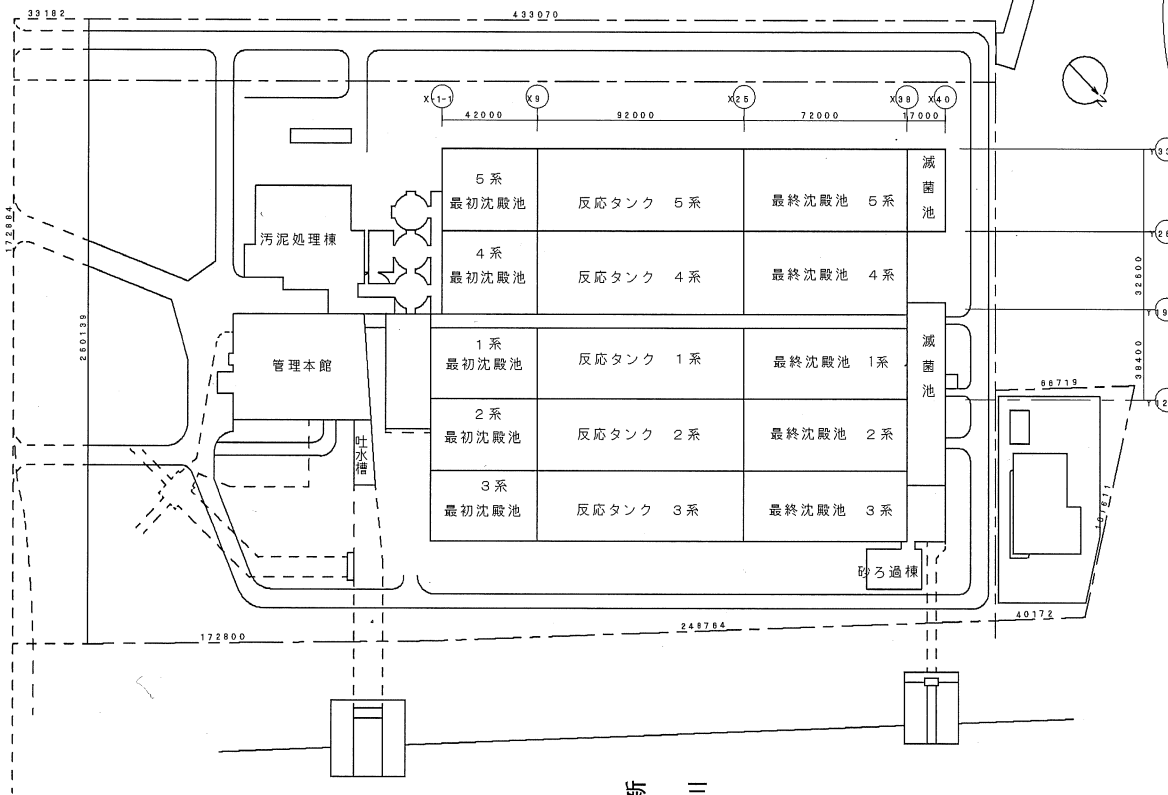

新 三

案内図 1/2000

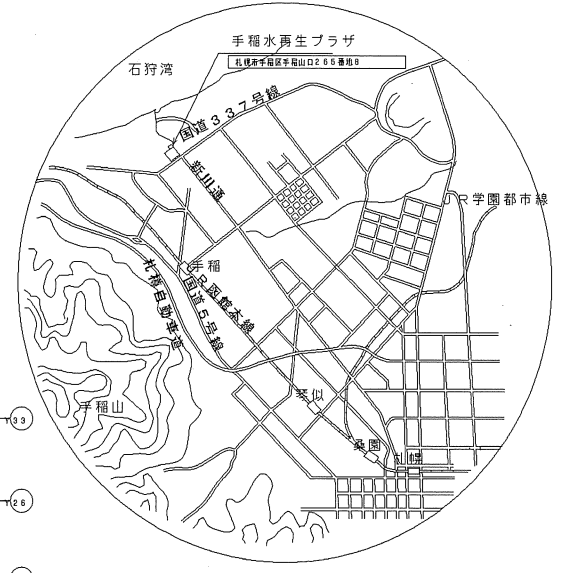


札幌市下水道河川局事業推進部 新川水処理センター					1/7
修繕 業務名	手稲水再生プラザ 高圧受電設備修繕業務				
図面名	手稲水再生プラザ 案内図・位置図				
課長	係長	係	製図	Scale	—
					令和7年11月




札幌市下水道河川局事業推進部 新川水処理センター				2 / 7
修繕 業務名	手稲水再生プラザ 高圧受電設備修繕業務			
図面名	手稲水再生プラザ 2階平面図			
課長	係長	係	製図	Scale —
				令和7年11月

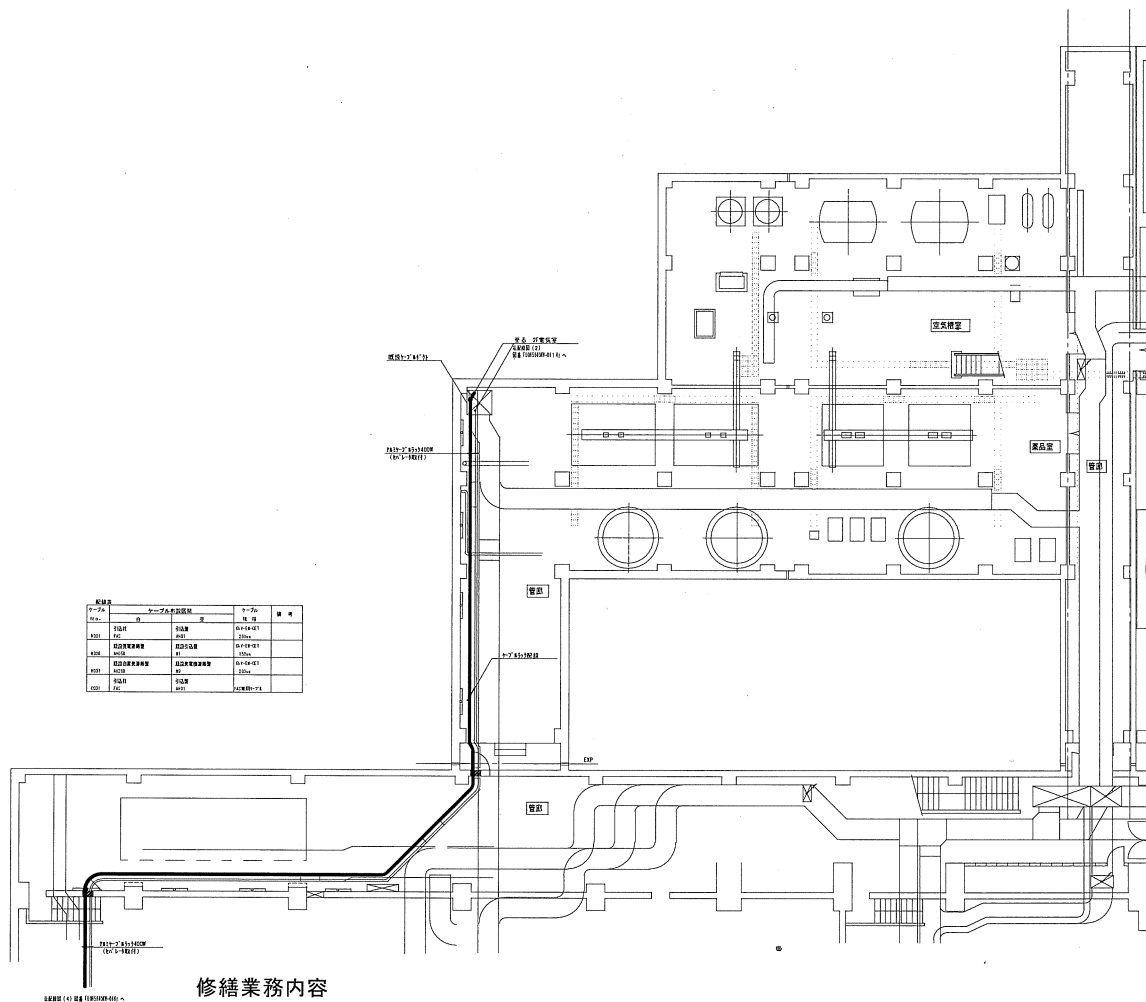

札幌市下水道河川局事業推進部			
新川水処理センター			
修繕 業務名	手稲水再生プラザ 高圧受電設備修繕業務		
図面名	手稲水再生プラザ 地下1階平面図		
課長	係長	係	製図
Scale			
—			
令和7年11月			

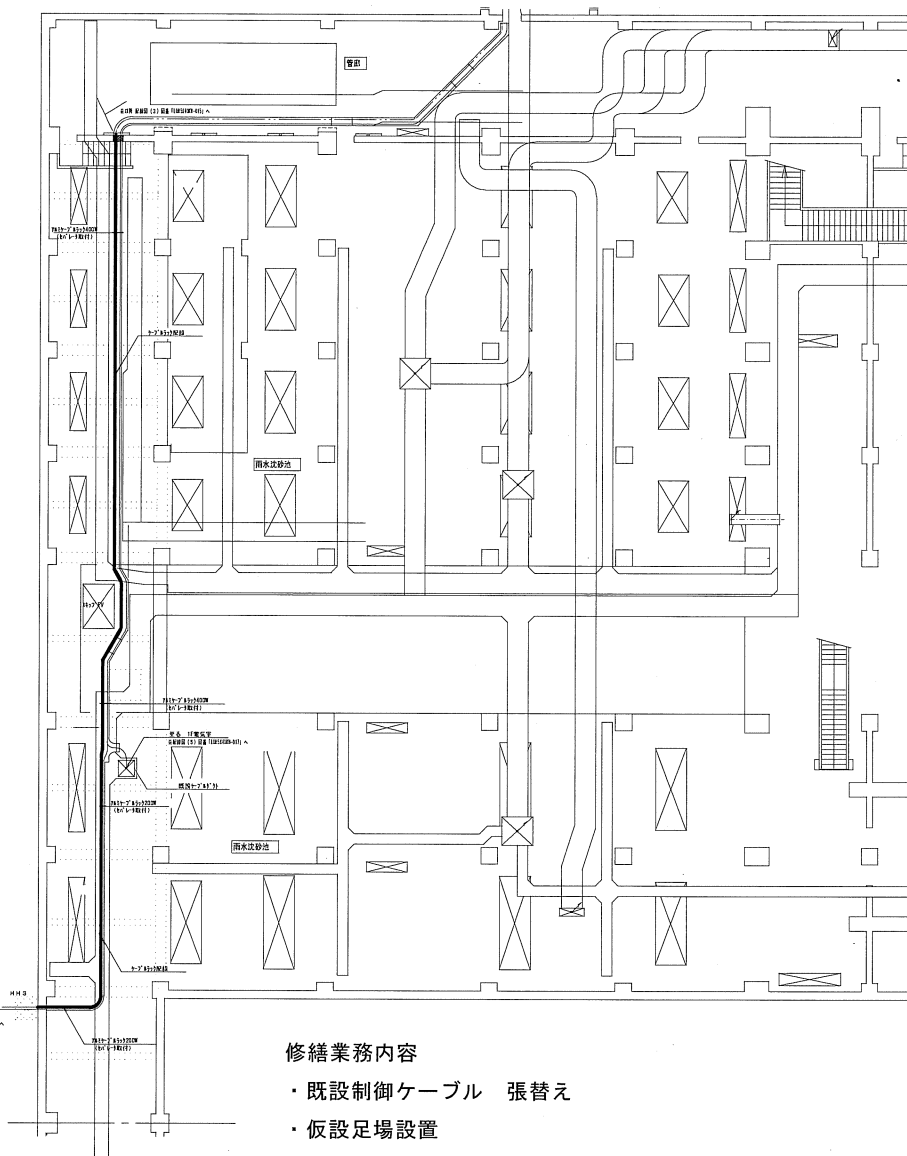


- 修繕業務内容
- ・既設制御ケーブル 張替え
 - ・仮設足場設置


—— 高圧ケーブル
 - - - 動力ケーブル
 制御・計測ケーブル

札幌市下水道河川局事業推進部				新川水処理センター	5 / 7
修繕 業務名	手稲水再生プラザ 高圧受電設備修繕業務				
図面名	手稲水再生プラザ 地下1階平面図				
課長	係長	係	製図	Scale	
					令和7年11月

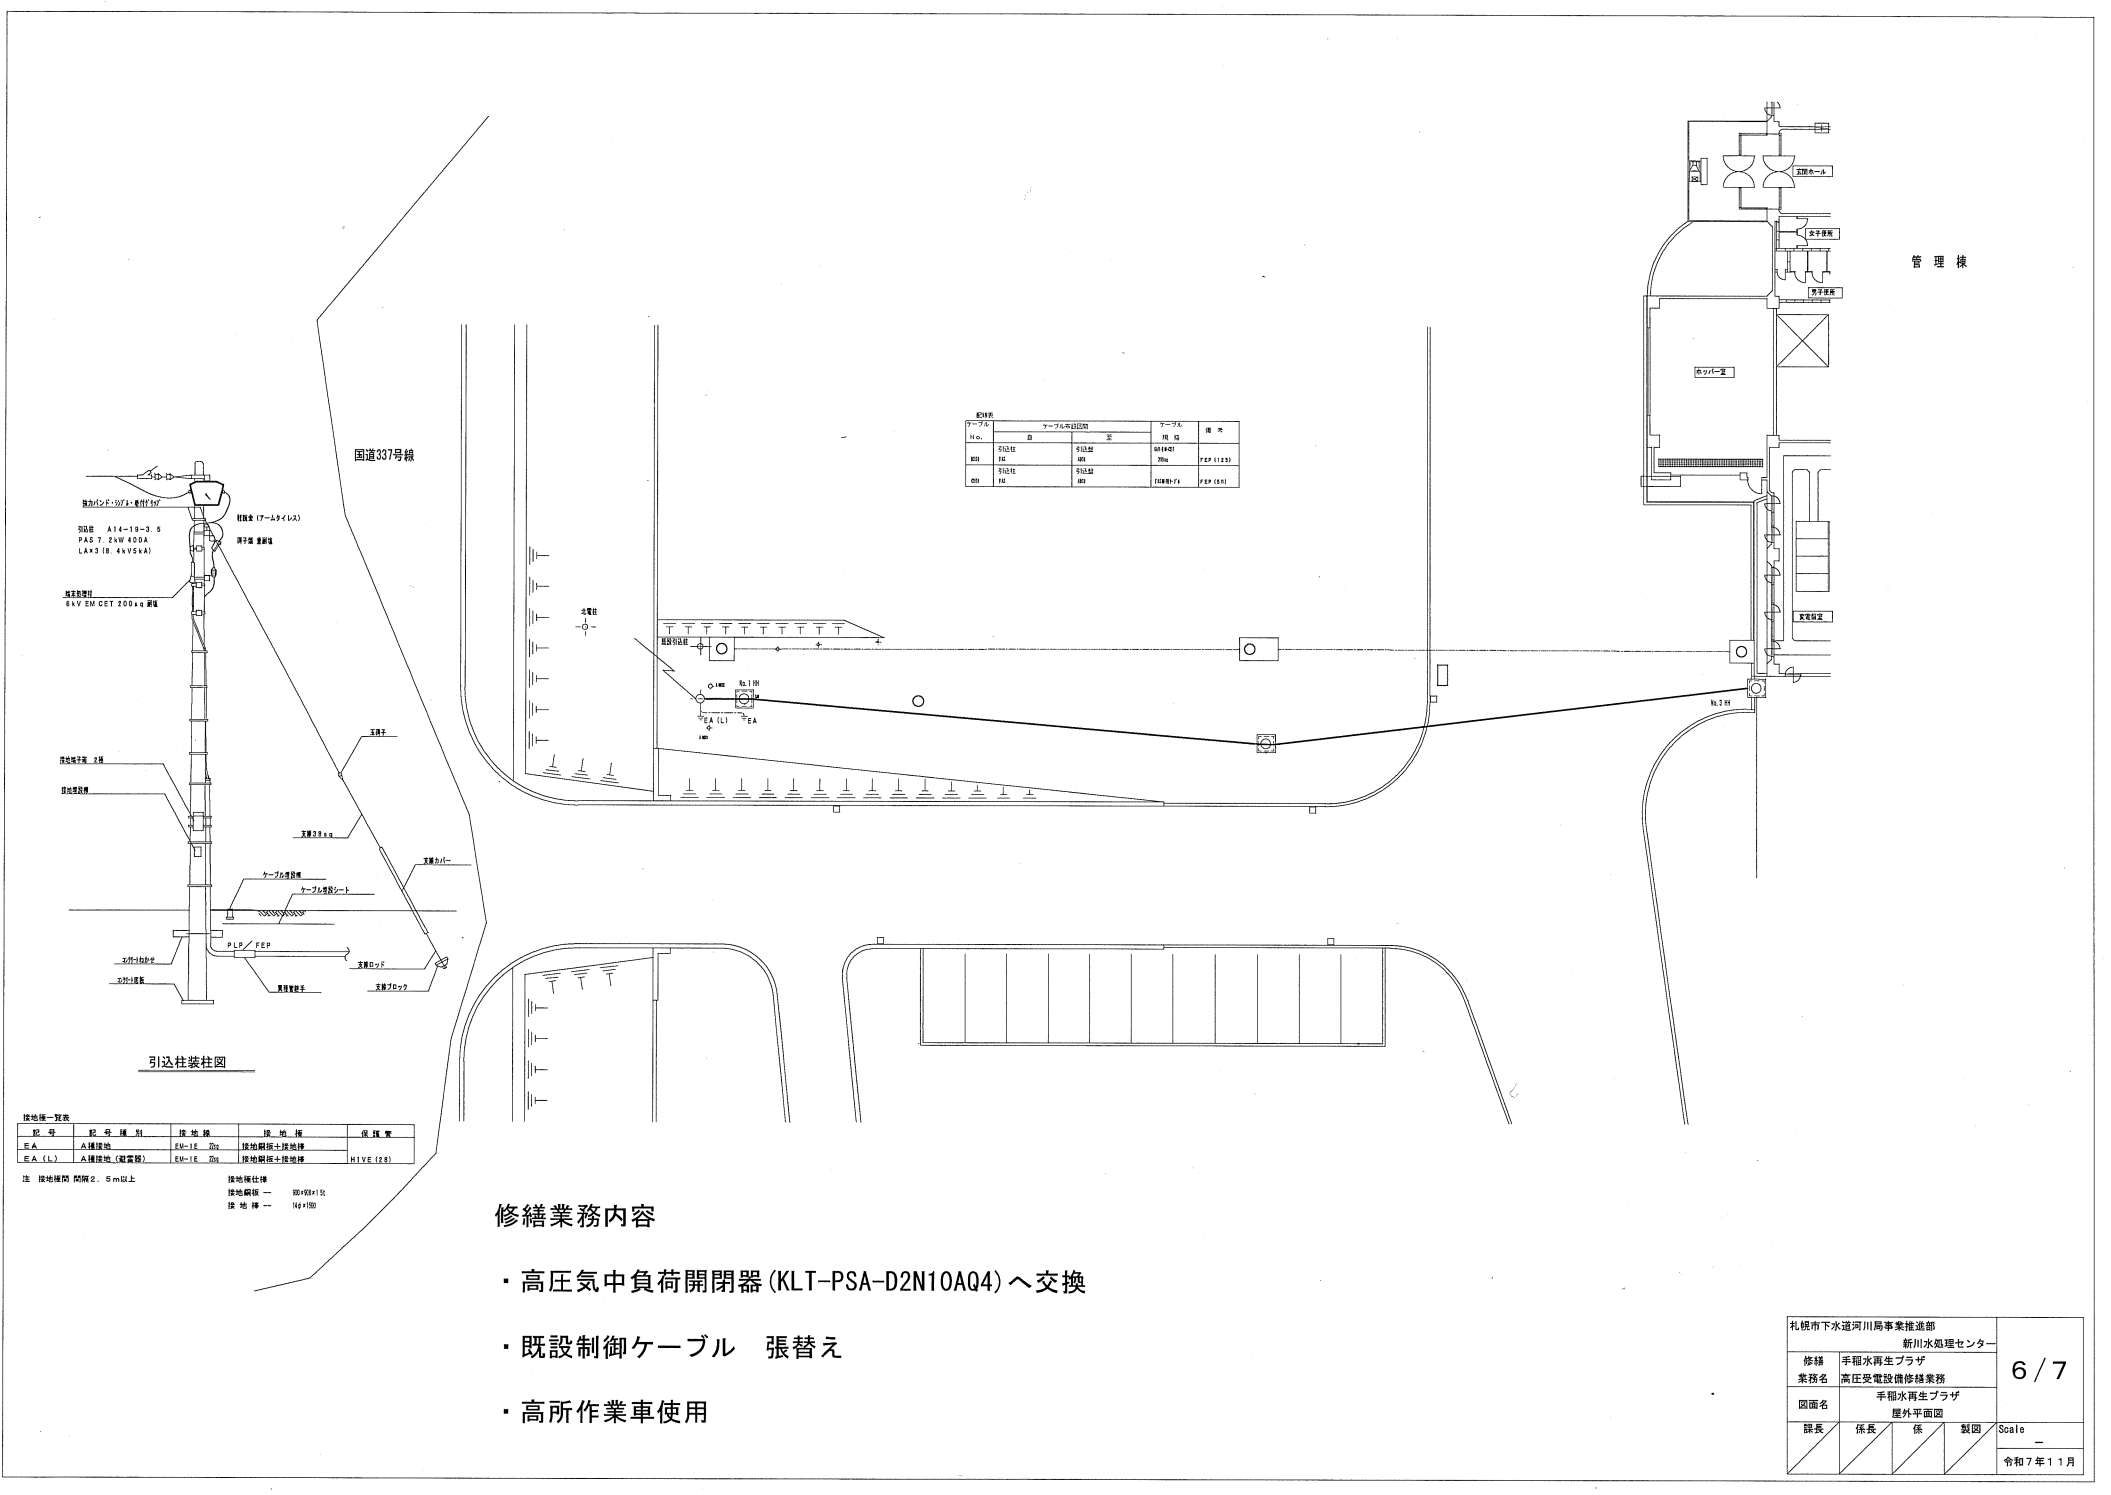


管理棟


引込柱装柱図



修繕業務内容

- ・ 高圧気中負荷開閉器 (KLT-PSA-D2N10AQ4) へ交換
- ・ 既設制御ケーブル 張替え
- ・ 高所作業車使用

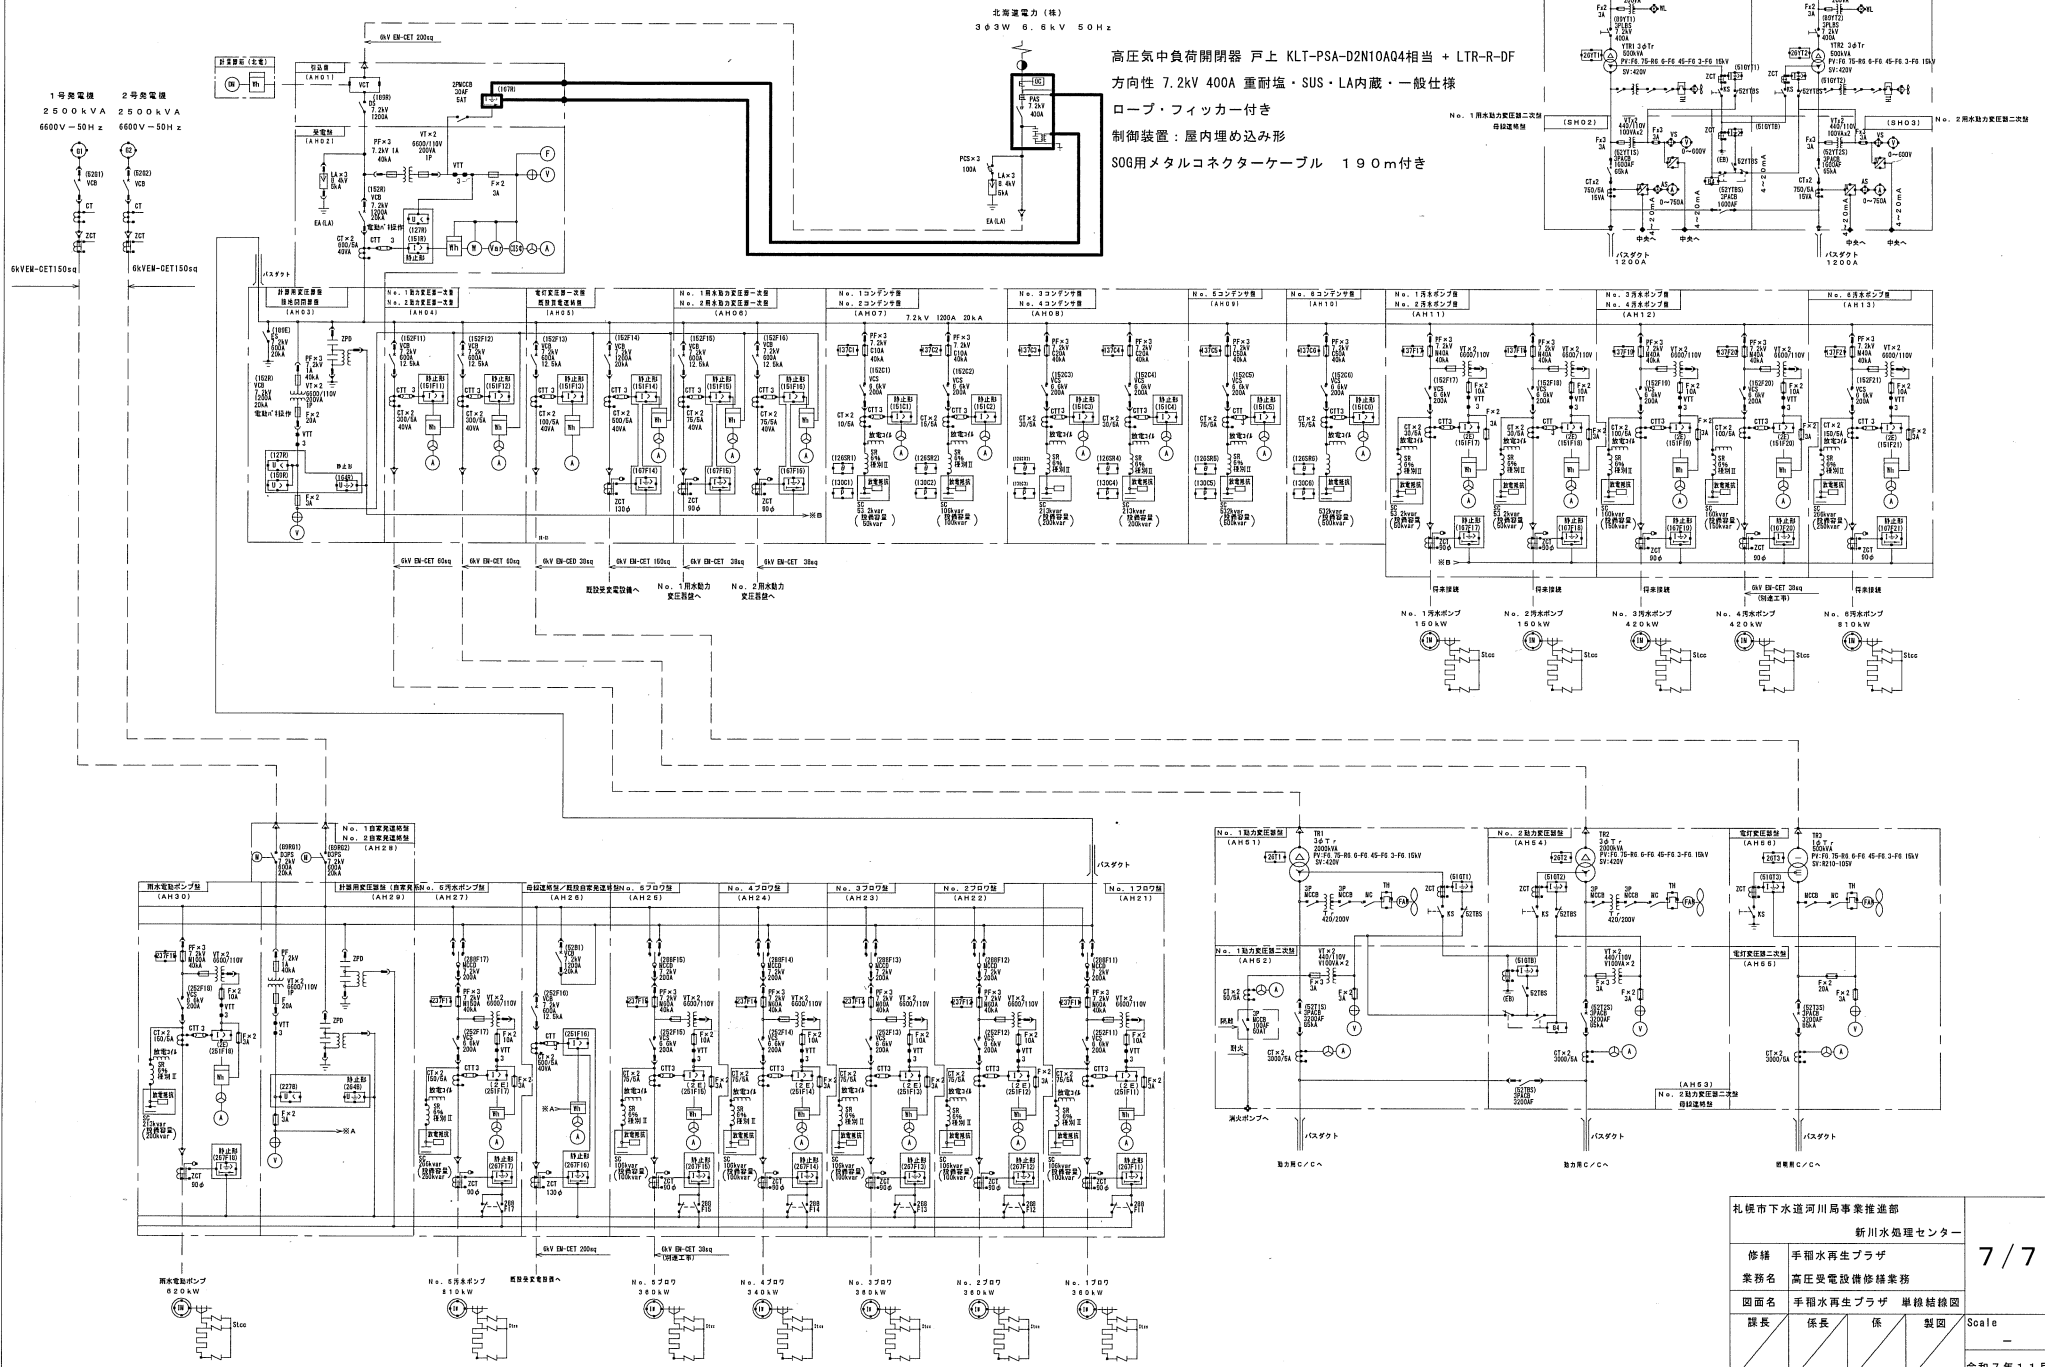

高圧気中負荷開閉器 戸上 KLT-PSA-D2N10A04相当 + LTR-R-DF
方向性 7.2kV 400A 重耐塩・SUS・LA内蔵・一般仕様
ロープ・フィッカード付
制御装置：屋内埋込み形
S08用メタルコネクターケーブル 190m付き

札幌市下水道河川局事業推進部				
新川水処理センター				
課長	係長	係	製図	Scale
				令和7年11月

7/7