


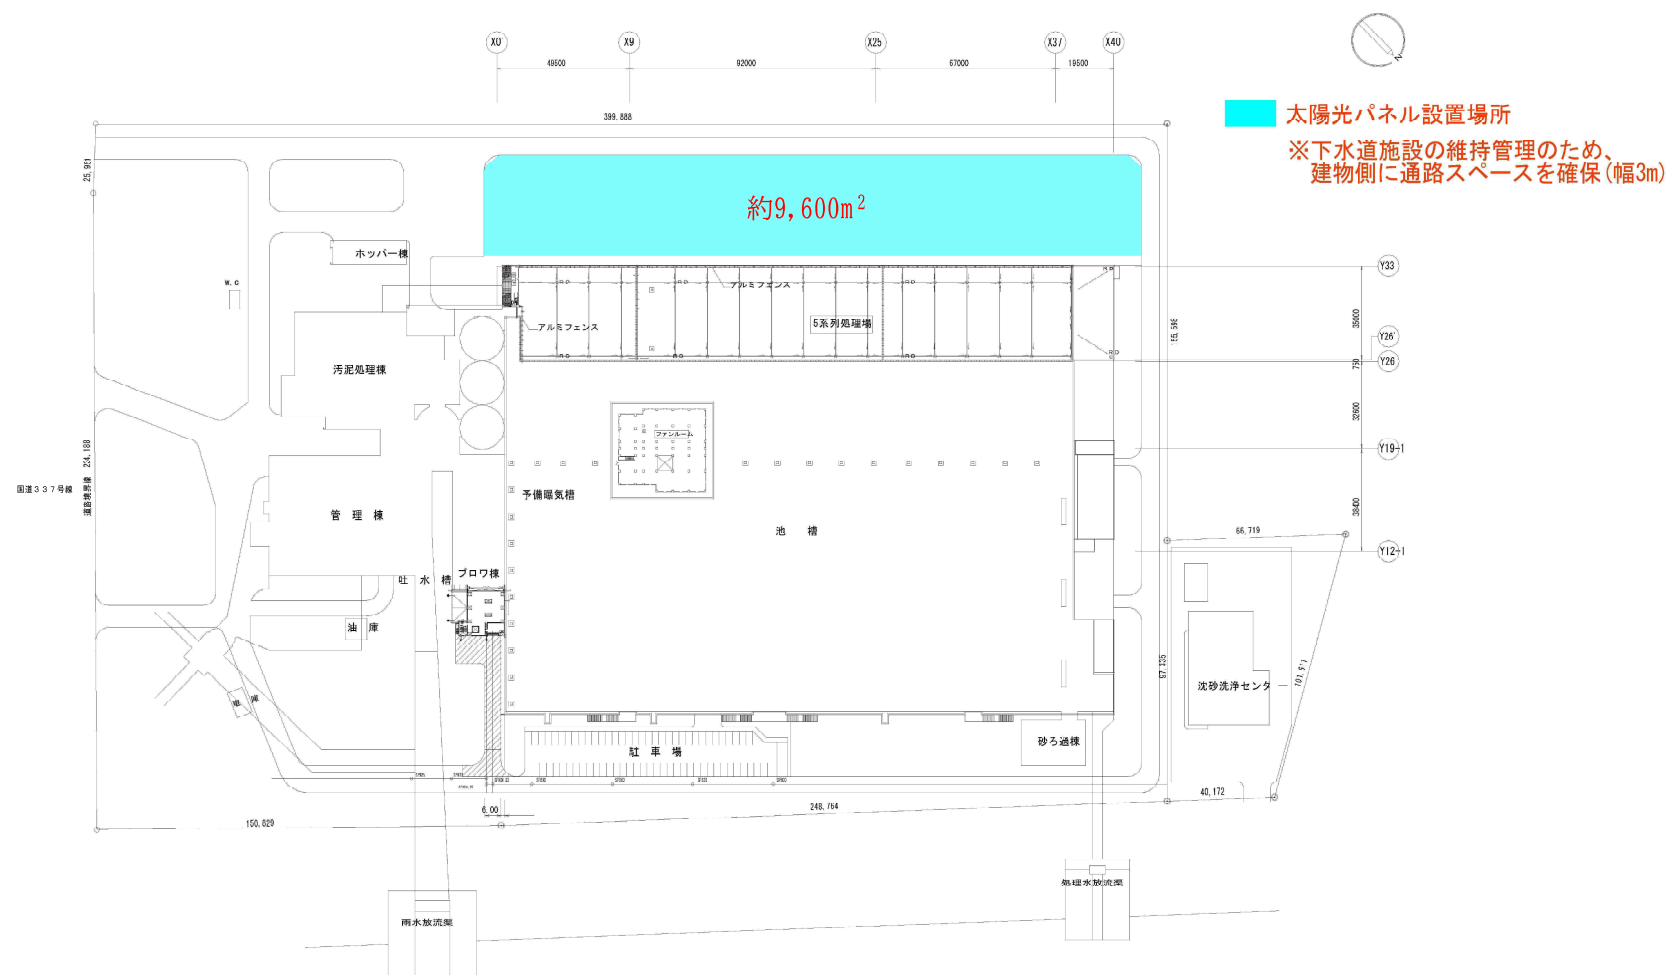

手稲水再生プラザ配置図 (A1:1/1000)

札幌市手稲区手稲山口265番地8