

令 和 8 年 度

業 務 説 明 書



役務名： もみじ台南2丁目2号線（もみじ台南2丁目）ほか下水管路保全業務

令和8年1月単価適用


札幌市下水道河川局事業推進部

もみじ台南2丁目2号線(もみじ台南2丁目)ほか下水管路保全業務



位置図 S=1:10,000 (1/4)

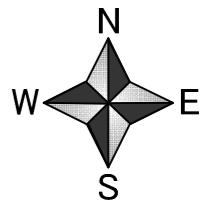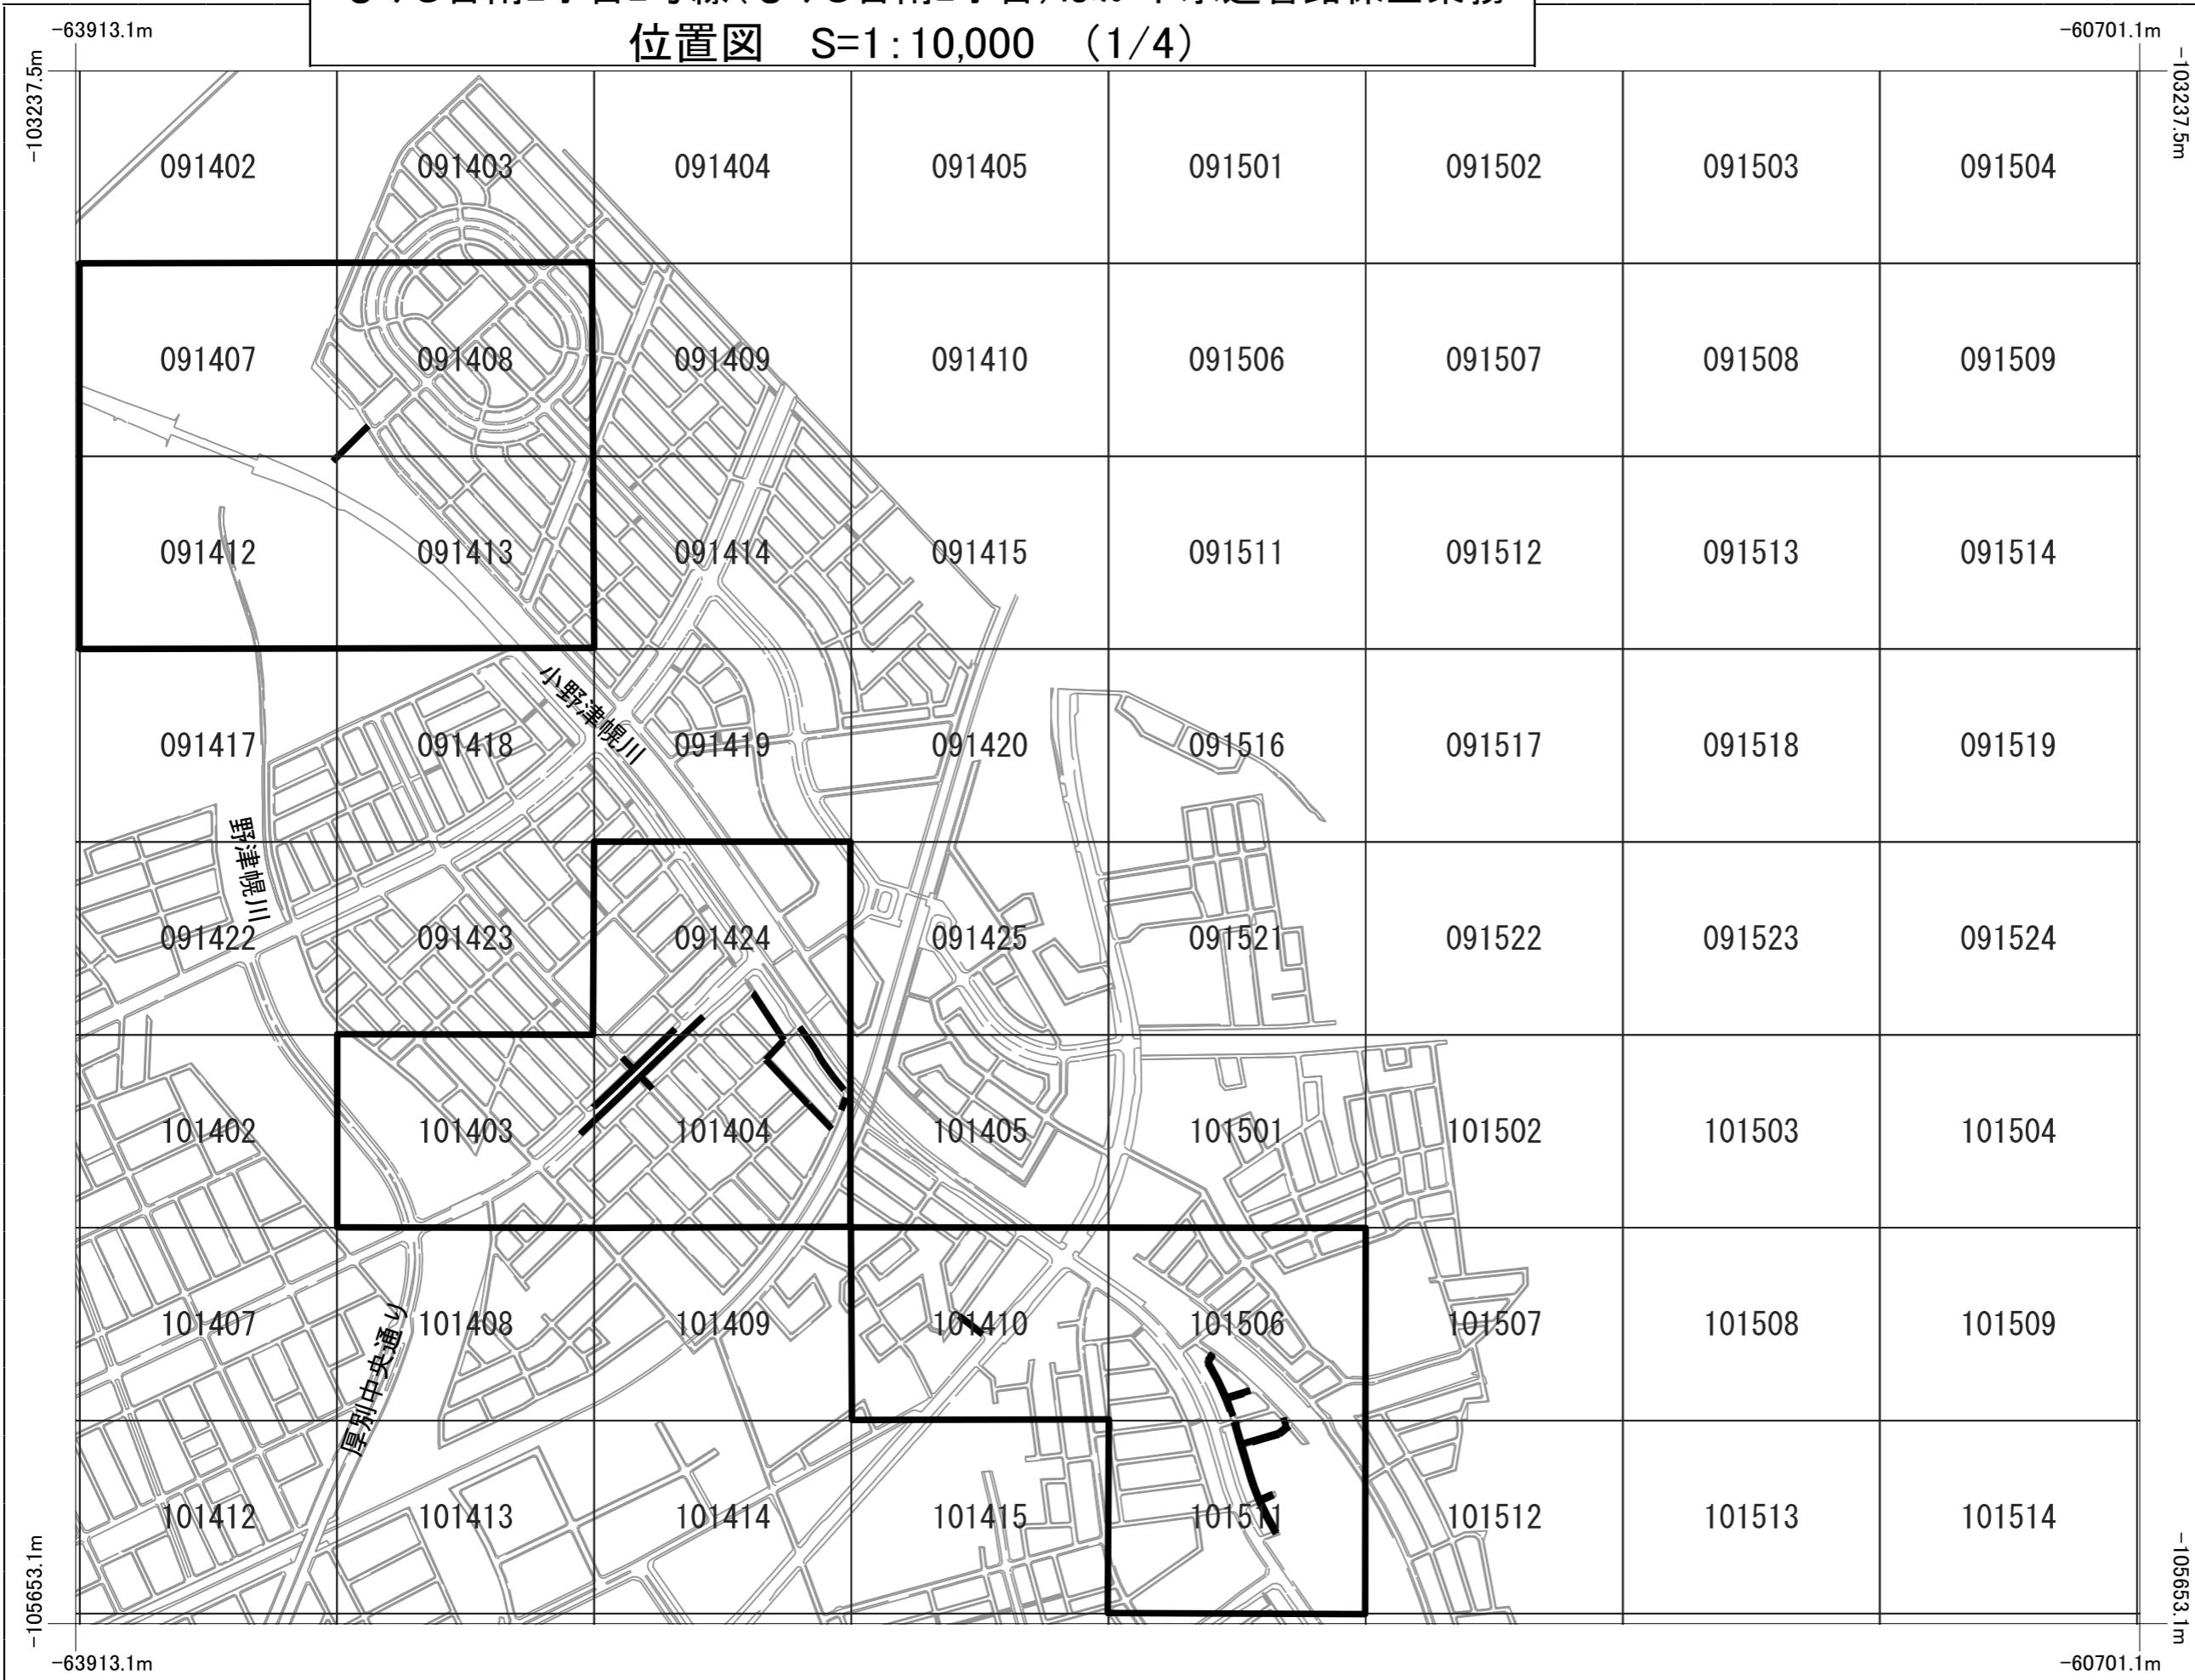

もみじ台南2丁目2号線(もみじ台南2丁目)ほか下水管路保全業務
位置図 S=1:10,000 (2/4)

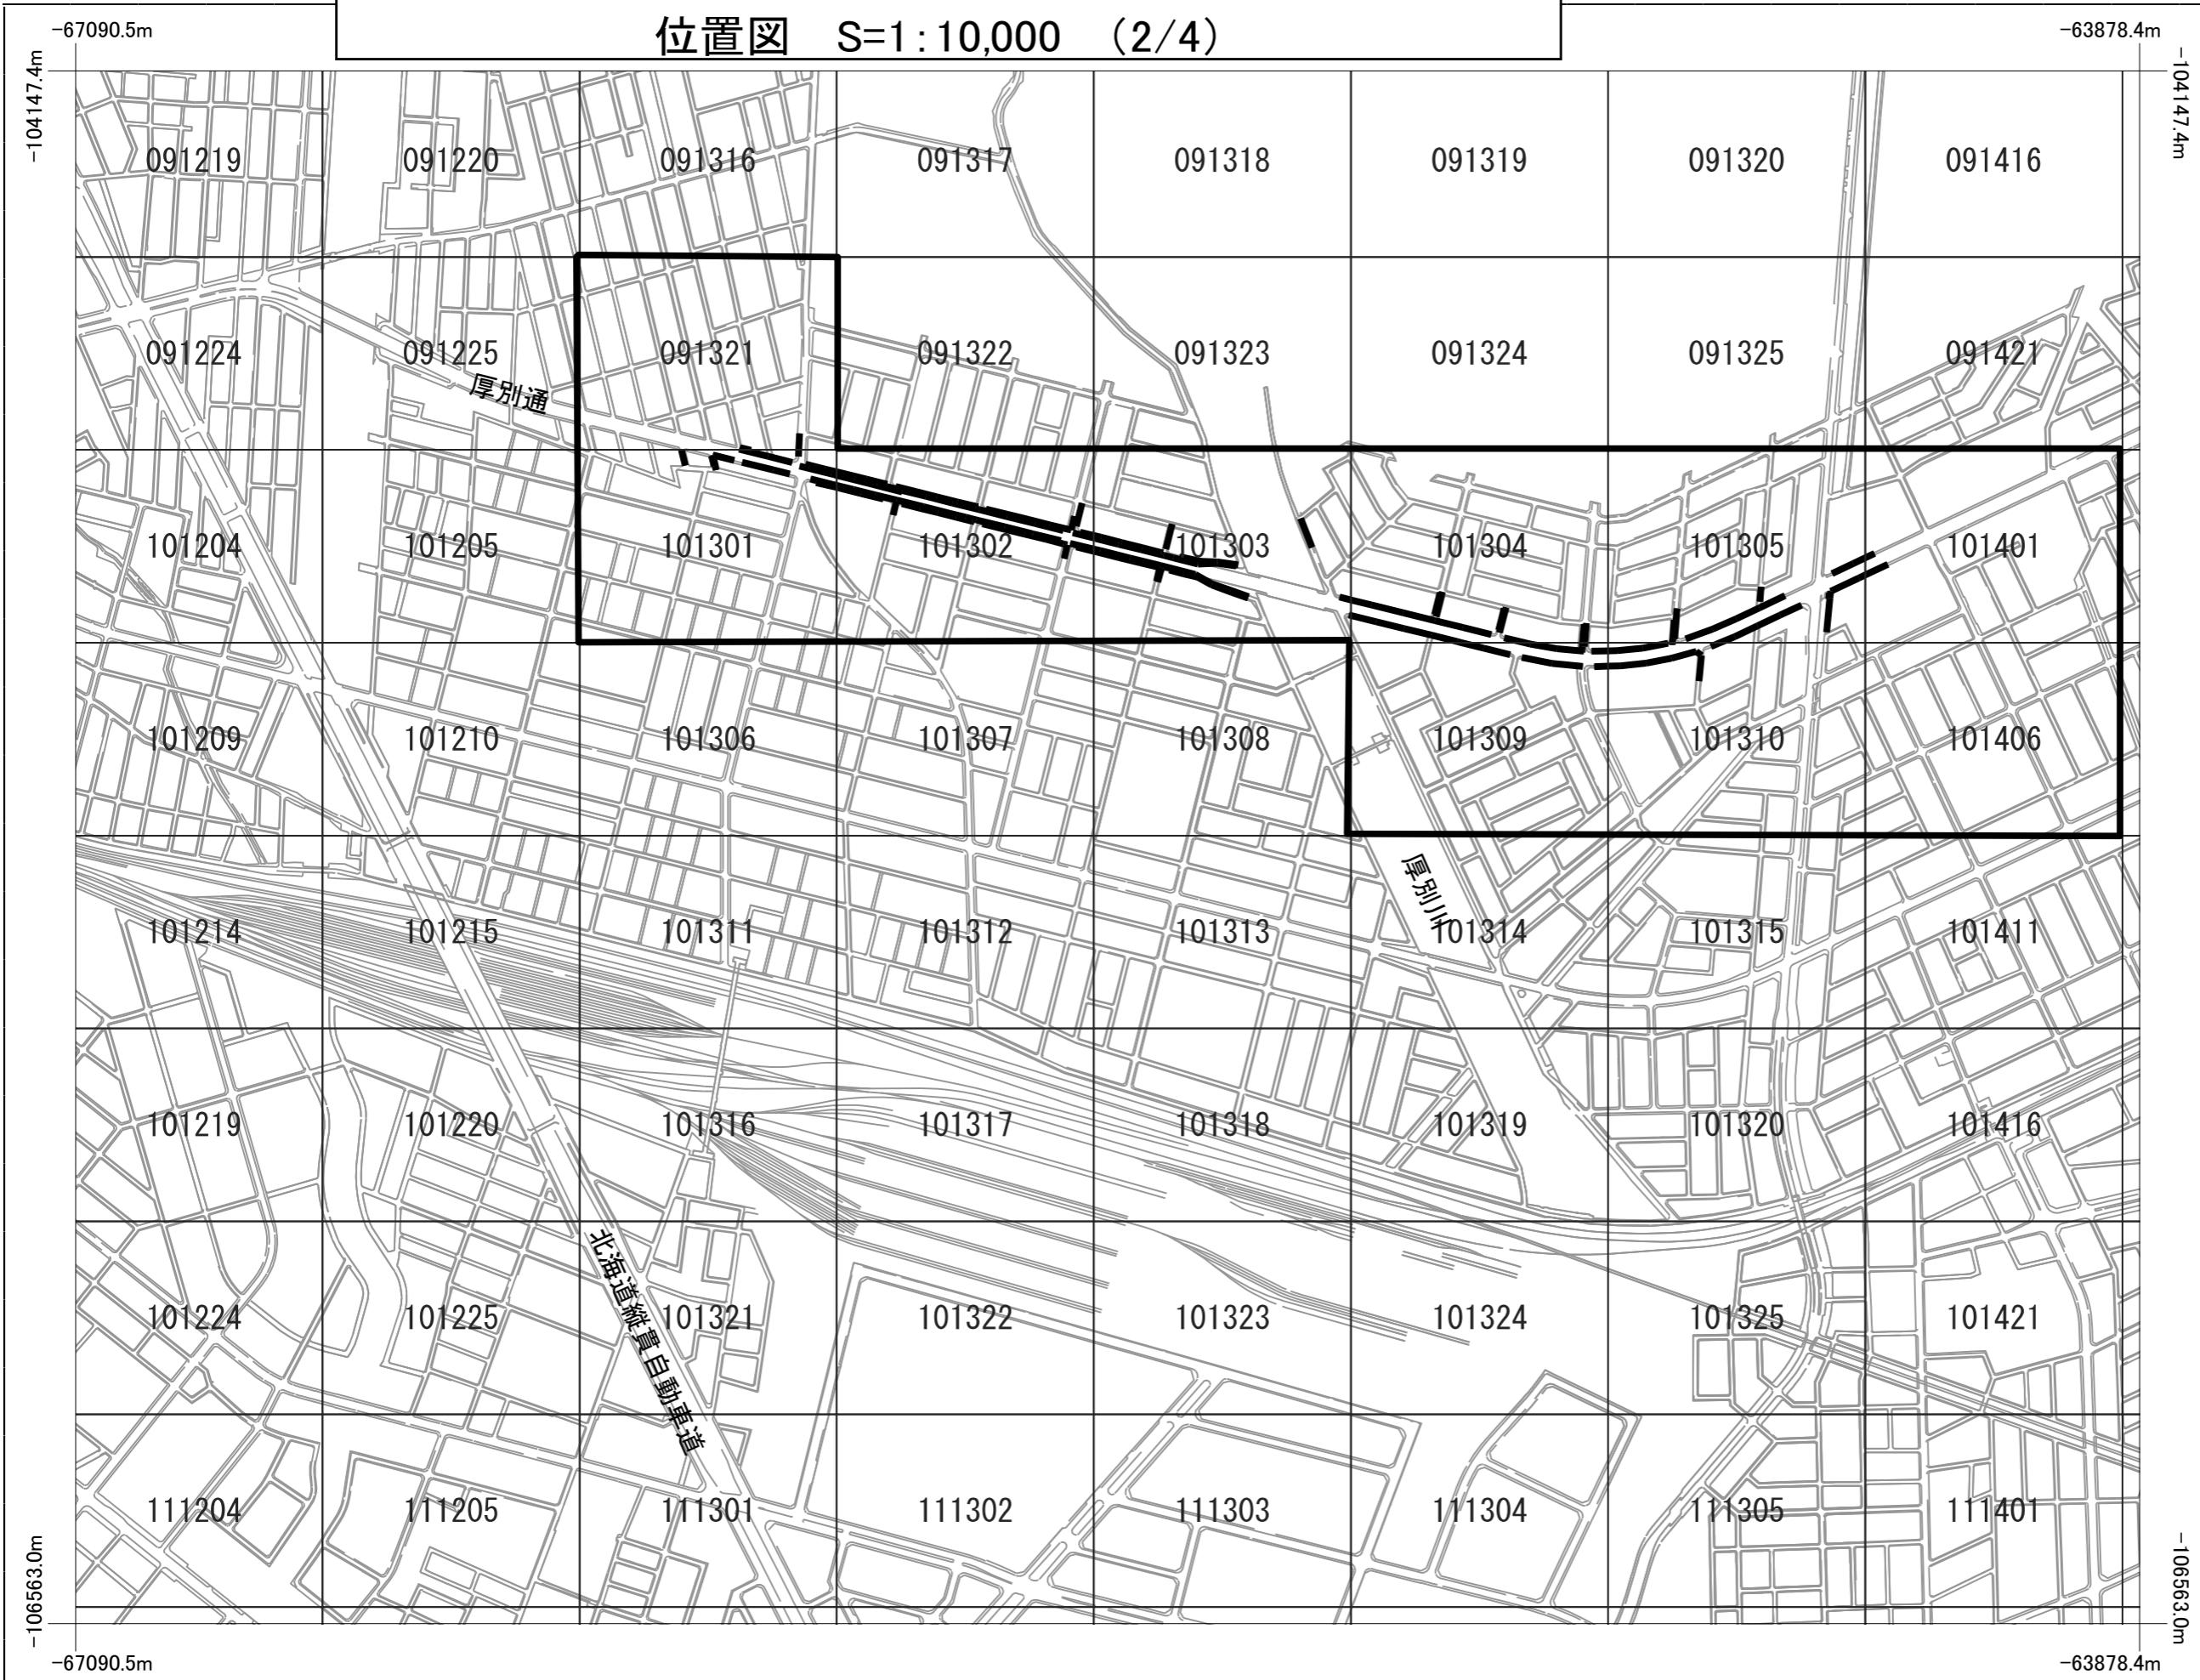


もみじ台南2丁目2号線(もみじ台南2丁目)ほか下水管路保全業務
位置図 S=1:10,000 (3/4)

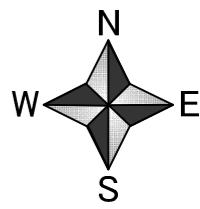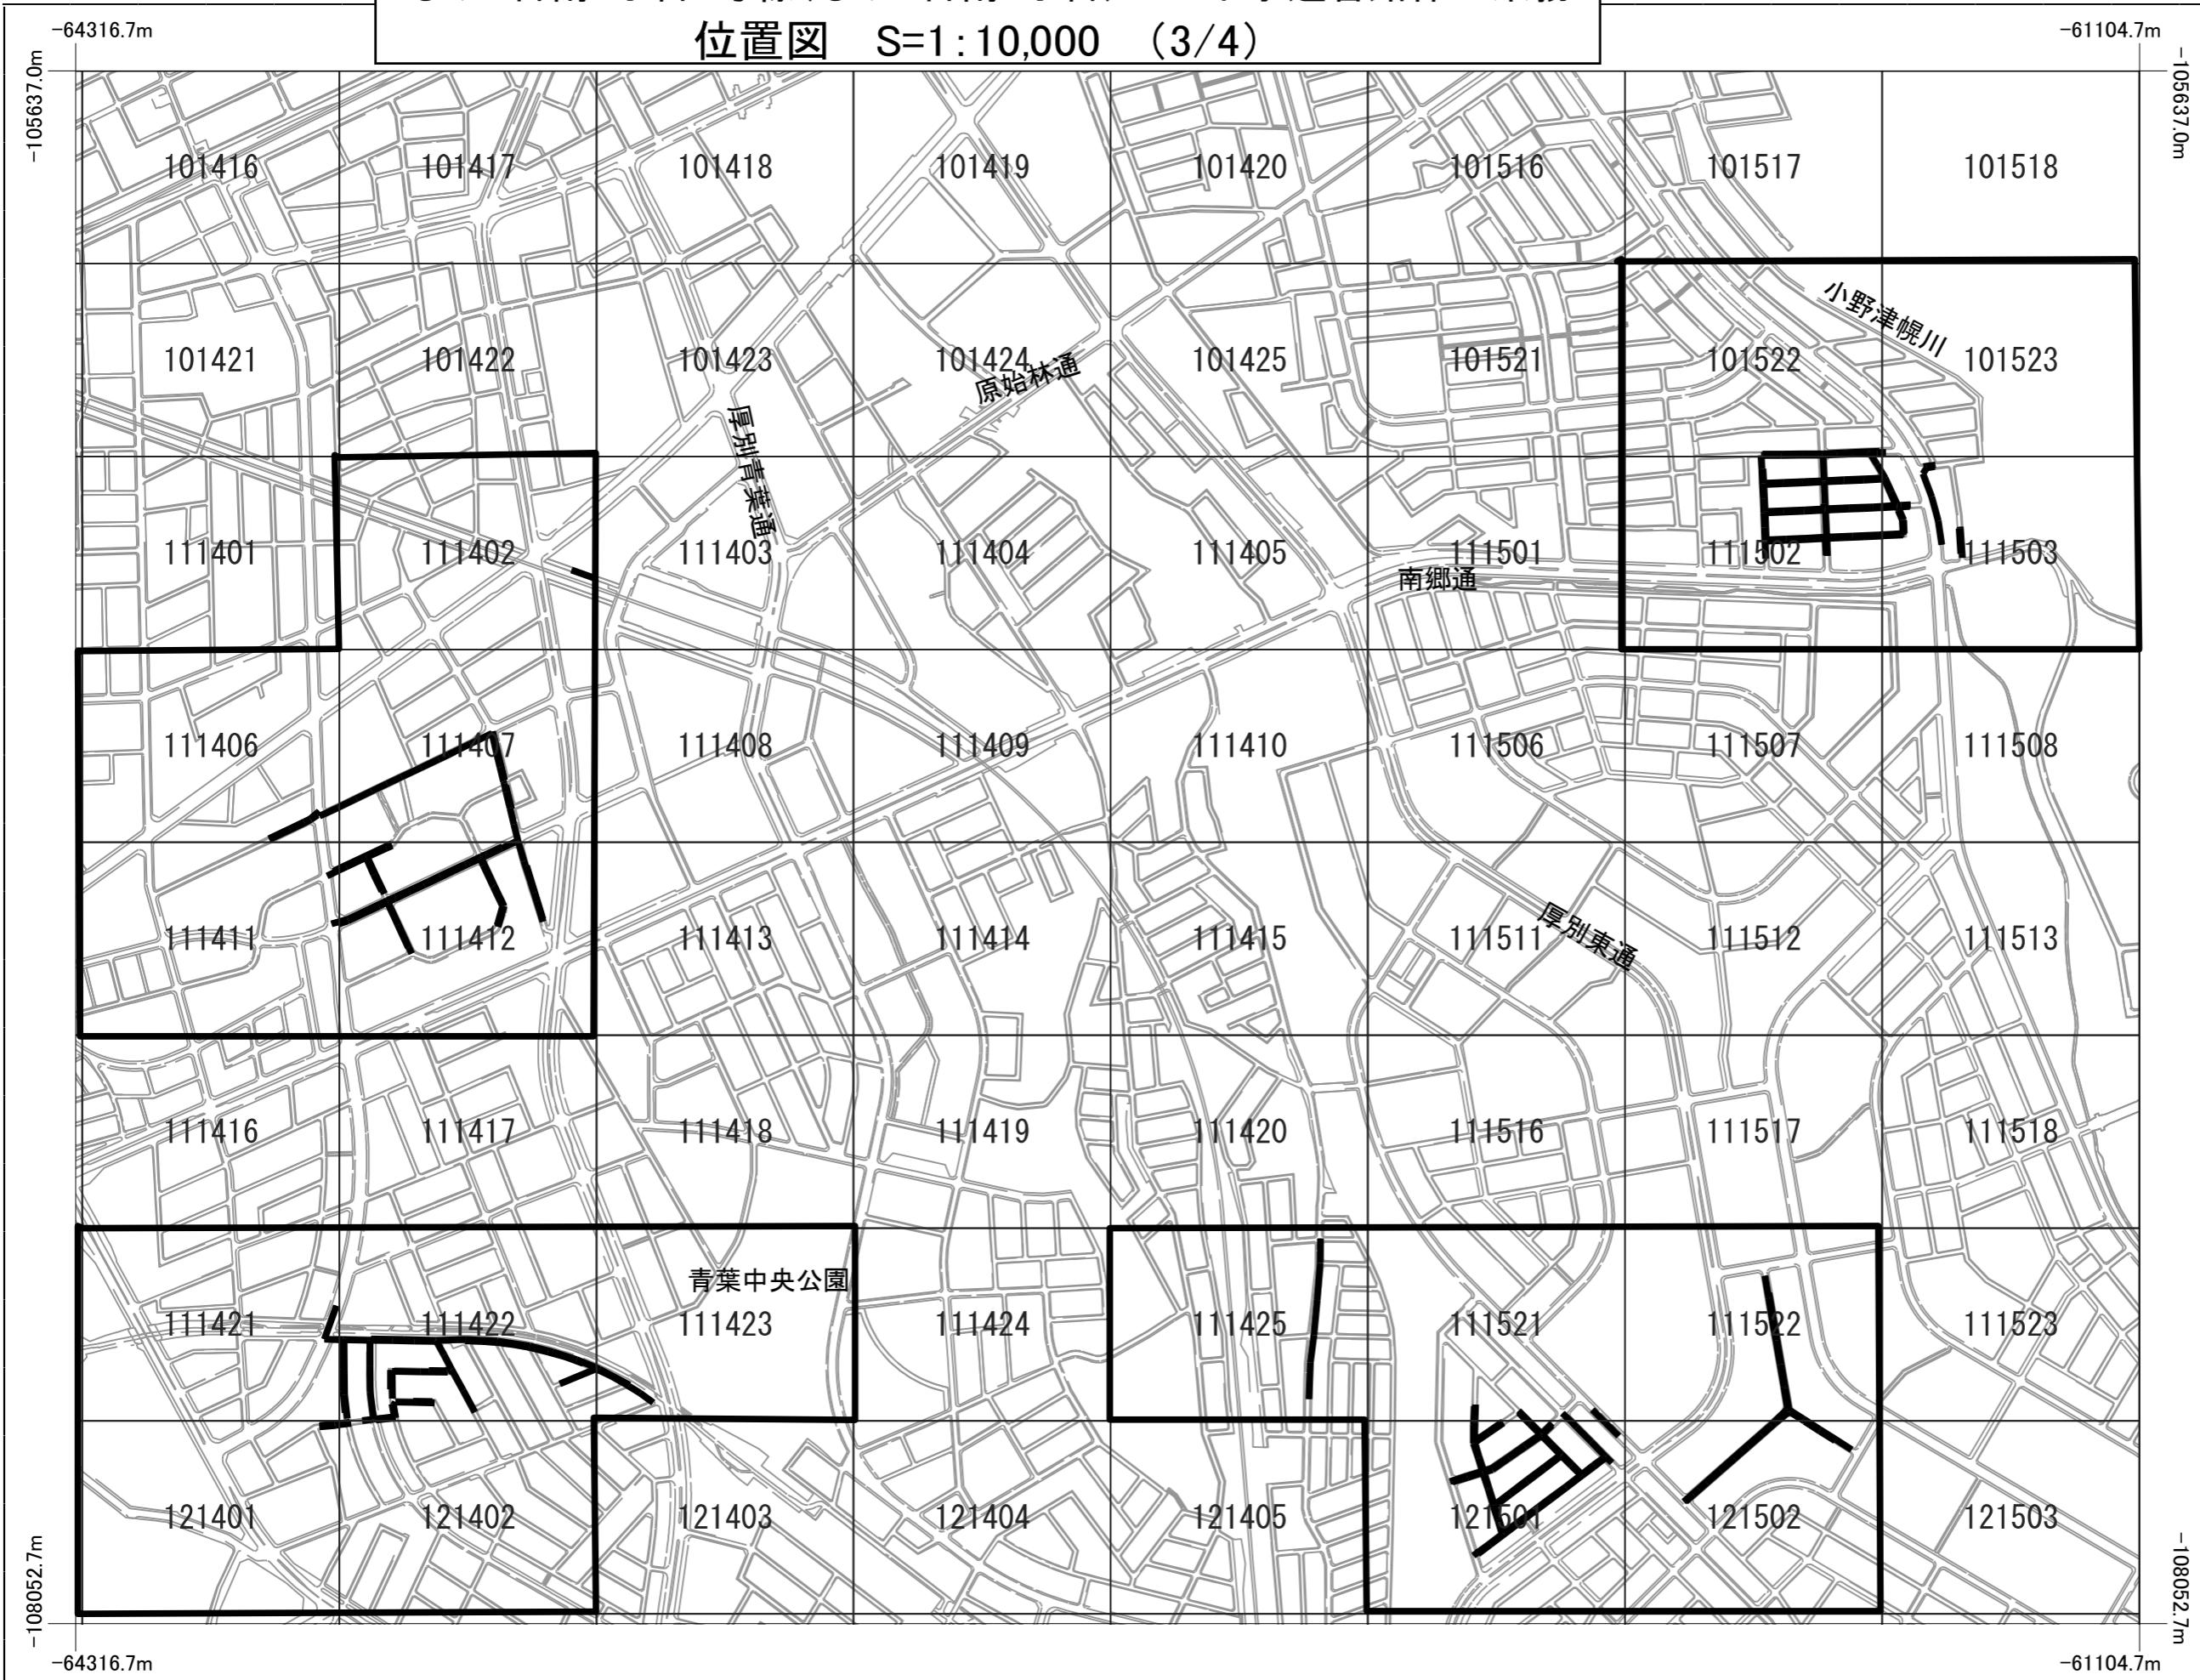

もみじ台南2丁目2号線(もみじ台南2丁目)ほか下水管路保全業務

位置図 S=1:10,000 (4/4)

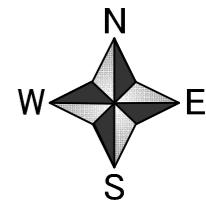

業 務 説 明 書

1, 業務委託理由

2, 調査番号

本業務の調査番号は、 6246 とする。

3, 業務箇所

(1) 厚別区もみじ台南2丁目 (2) 厚別区厚別東1条5丁目

(3) 厚別区厚別中央1条4丁目 (4) 厚別区厚別南3丁目

ほか

4, 業務概要

総延長 L=18,715m

(1) 調査工 ϕ 200mm～ ϕ 700mm L=18,715m (別表1のとおり)

(2) 清掃工 ϕ 200mm～ ϕ 700mm L=18,715m (別表1のとおり)

(3) 修繕工 一式

5, 履行期間

令和8年4月1日から令和9年1月25日までとする。

6, 仕様書

下水道管路保全業務仕様書【本管調査編】及び下水道管路保全業務仕様書【本管修繕作業編】

(共に下水道河川局庁舎1階閲覧室で公開)、特記仕様書(下水道管路清掃に係る廃棄物収集
運搬業務特記仕様書を含む)による。

特記仕様書

1. 交通誘導警備員について

交通誘導警備員は、下記に示す人員を見込んでいる。現地の状況、その他関係機関との協議により配置人員の増減、追加等が生じた場合は、業務監督員と別途協議すること。

調査箇所	標準作業帯	工種	配置人員	誘導員種別
公安委員会認定路線及び市街地	昼間	本管調査	3人以上	交通誘導警備員A・B
	夜間	本管調査	3人以上	交通誘導警備員A・B
上記以外	昼間	本管調査	3人以上	交通誘導警備員B
	夜間	本管調査	3人以上	交通誘導警備員B

- ※ 上記工種には清掃も含んでいる。
- ※ 市街地とは人口集中地区（DID地区）及びこれに準じる地区を指す。
- ※ 現道に係る調査路線においては、交通誘導業務は原則として、警備業の認定を受けている会社に所属する警備員が行わなければならない。
- ※ 交通誘導警備員Aとは、交通誘導警備業務1級または2級検定合格警備員で、交通誘導警備員Bとはそれ以外のものをいう。
- ※ 公安委員会認定路線及び市街地での作業時には、交通誘導警備員Aを1人以上配置すること。また、業務監督員に交通誘導警備員Aとしての資格が分かる書類を提示し、確認を受けること。
- ※ 公安委員会認定路線の確認は北海道警察本部のホームページで行うこと。
- ※ 市街地（公安委員会認定路線を除く）において交通誘導警備業務を行う場合で、検定合格警備員の配置が困難な場合は、その理由書と交通処理計画を業務監督員と協議し、対応を協議しなければならない。

2. 建設副産物の処理について

受託者は、業務履行において発生する廃棄物は法令を遵守し、適正に処理すること。

なお、発生した建設副産物は、マニフェストで管理し、その写しを提出すること。

3. 履行期間について

本業務における履行期間は、調査・清掃・修繕作業含め2班体制での同時施工を前提とした設定であり、調査完了から修繕作業開始までの判定及び報告書等作成期間も考慮している。

4. 履行開始日について


本業務の履行開始日は、令和8年4月1日と想定して履行期間の設定及び積算を行っているが、履行開始日が想定した日と異なったとしても設計変更の対象とはしない。

5. 出来形について


本業務における下水道業務委託契約約款（管路保全・テレビカメラ調査業務用）第31条の「業務の一部」とは、調査工・清掃工・仮設工をいう。

6. 本管調査、本管修繕に係る留意事項について


- 1) 本業務の調査方法については、別表1に示すとおりとする。ただし、現場状況等により困難となった場合は、業務監督員と協議すること。
- 2) 現地調査時に管内調査に際してさや管（管内インバート工）等の疑義がある場合は、その旨監督員に報告し、指示を受けること。
- 3) 副管があることが確認された路線については、その旨をテロップ表示するとともに、「TVカメラ調査記録表」内の備考欄に明記すること。
(記入例：「内部副管あり」「外部副管あり」)
- 4) 国道及び幹線道路に位置する路線にて実施する本管修繕作業については令和8年11月末までに終了させることとする。なお、これにより難い場合は、業務監督員と協議し決定すること。
- 5) 「業務設計書（見積参考）」記載の修繕に係る数量は予定数量であり、作業を確定するものではなく、本管調査工の調査結果に基づき、業務監督員が別途指示するものとする。
- 6) 前項に係る事項及びその他事項で疑義がある場合は、業務監督員と協議し決定すること。

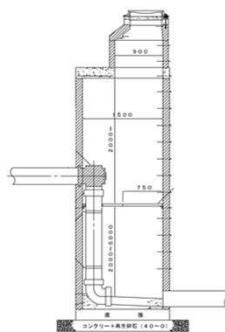

(内部副管例)

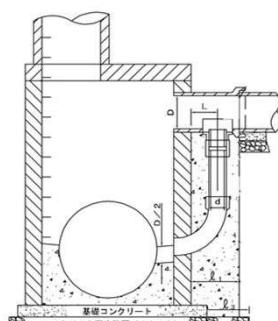

(外部副管例)

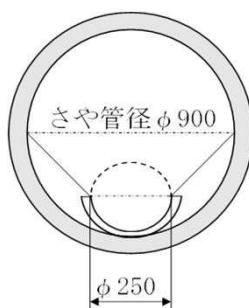

(さや管（管内インバート工）例)

7. 本業務積算時に使用する書籍等について

- ・下水道施設維持管理積算要領-管路施設編-2020年版 公益社団法人 日本下水道協会
- ・下水管路管理積算資料-2023- 公益社団法人 日本下水管路管理業協会
- ・土木工事標準積算基準書(共通編)令和7年度版 国土交通省
- ・下水道用設計標準歩掛表 令和7年度-第1巻 管路- 公益社団法人 日本下水道協会
- ・令和6年度版建設機械等損料表 北海道補正版 一般社団法人 日本建設機械施工協会

下水道河川局庁舎1階閲覧室で公開しているもの

- ・管路保全業務積算単価一覧表【策定単価】
- ・札幌市下水道管路工事積算基準 令和7年度12月版

下水道管路清掃に係る廃棄物収集運搬業務特記仕様書

本業務の清掃工において、発生する汚泥等の収集・運搬に関しては、つぎのとおり適用する。

1. 収集・運搬

- (1) 収集・運搬とは、当該清掃業務履行区間において発生する下水道汚泥(土砂・沈砂等)を発注者の指定する受入施設に運搬することをいう。
- (2) 受託者は、「廃棄物の処理及び清掃に関する法律」の第14条第1項の業務許可証の写しを契約書に添付すること。また、許可事項に変更があったときには、その旨を発注者に通知するとともに、変更後の許可証の写しを提出すること。

2. 搬出先

下水道汚泥等の搬出先は、下水道河川局手稲沈砂洗浄センター(札幌市手稲区手稲山口271番地5)とする。また、コンクリートくず等の搬出先は、(株)公清企業 第2エコパーク(札幌市中沼町45番地57)とする。

3. 積替保管

受託者は、下水道汚泥の積替保管を行ってはならない。

4. 収集・運搬に関わる注意事項

- (1) 「廃棄物の処理及び清掃に関する法律」に基づき、「産業廃棄物運搬車両であることの表示」と「許可証の写し等の書面の備え付け」を行うこと。
- (2) 悪臭の発生防止に努めること。
- (3) 他の廃棄物との混合を行ってはならない。
- (4) 運搬物が漏出又は飛散しないよう留意し、下水道施設又は路面などが汚染した場合は、受託者の責任において速やかに清掃、洗浄を行うこと。

5. マニフェスト

産業廃棄物管理票制度に従い、発注者の発行する管理票(マニフェスト)に必要事項を記入し、適切な処理を行うこと。

調查數量表

(別表 1)

業務名:もみじ台南2丁目2号線(もみじ台南2丁目)ほか下水管路保全業務

調査数量表

(別表 1)

業務名:もみじ台南2丁目2号線(もみじ台南2丁目)ほか下水管路保全業務

施設重要度	竣工年	経過年数	住所	作業区分	排除方式	管径	延長	管種	調査方法
面的施設	昭和49年	51年	厚別東1条5丁目	昼間	汚水	250	27.00	C	TV
面的施設	昭和49年	51年	厚別東1条5丁目	昼間	汚水	250	31.90	C	TV
面的施設	昭和49年	51年	厚別東1条5丁目	昼間	汚水	250	31.90	C	TV
面的施設	昭和49年	51年	厚別東1条5丁目	昼間	汚水	250	31.89	C	TV
面的施設	昭和49年	51年	厚別東1条5丁目	昼間	汚水	250	10.00	C	TV
面的施設	昭和49年	51年	厚別東1条5丁目	昼間	汚水	250	25.01	C	TV
面的施設	昭和49年	51年	厚別東1条5丁目	昼間	汚水	250	25.02	C	TV
面的施設	昭和49年	51年	厚別東1条5丁目	昼間	汚水	250	25.02	C	TV
面的施設	昭和49年	51年	厚別東1条5丁目	昼間	汚水	250	37.53	C	TV
面的施設	昭和49年	51年	厚別東1条5丁目	昼間	汚水	250	30.25	C	TV
面的施設	昭和49年	51年	厚別東1条5丁目	昼間	汚水	250	30.25	C	TV
面的施設	昭和49年	51年	厚別東1条5丁目	昼間	汚水	250	30.25	C	TV
面的施設	昭和49年	51年	厚別東1条5丁目	昼間	汚水	250	26.23	C	TV
線の施設	昭和49年	51年	厚別東1条5丁目	昼間	雨水	300	22.84	C	TV
線の施設	昭和49年	51年	厚別東1条5丁目	昼間	雨水	300	31.34	C	TV
線の施設	昭和49年	51年	厚別東1条5丁目	昼間	雨水	300	31.33	C	TV
線の施設	昭和49年	51年	厚別東1条5丁目	昼間	雨水	300	31.33	C	TV
面的施設	昭和49年	51年	厚別東1条5丁目	昼間	雨水	300	44.00	C	TV
面的施設	昭和49年	51年	厚別東1条5丁目	昼間	雨水	300	31.34	C	TV
面的施設	昭和49年	51年	厚別東1条5丁目	昼間	雨水	300	31.33	C	TV
面的施設	昭和49年	51年	厚別東1条5丁目	昼間	雨水	300	31.33	C	TV
面的施設	昭和49年	51年	厚別東1条5丁目	昼間	雨水	300	31.34	C	TV
面的施設	昭和49年	51年	厚別東1条5丁目	昼間	雨水	300	31.33	C	TV
面的施設	昭和49年	51年	厚別東1条5丁目	昼間	雨水	300	44.00	C	TV
面的施設	昭和49年	51年	厚別東1条5丁目	昼間	雨水	300	31.33	C	TV
面的施設	昭和49年	51年	厚別東1条5丁目	昼間	雨水	300	23.91	C	TV
線の施設	昭和49年	51年	厚別東1条5丁目	昼間	雨水	300	31.90	C	TV
線の施設	昭和49年	51年	厚別東1条5丁目	昼間	雨水	300	31.90	C	TV
面的施設	昭和49年	51年	厚別東1条5丁目	昼間	雨水	300	44.00	C	TV
面的施設	昭和49年	51年	厚別東1条5丁目	昼間	雨水	350	38.02	C	TV
面的施設	昭和49年	51年	厚別東1条5丁目	昼間	雨水	350	37.53	C	TV
面的施設	昭和49年	51年	厚別東1条5丁目	昼間	雨水	350	37.53	C	TV
面的施設	昭和49年	51年	厚別東1条5丁目	昼間	雨水	300	40.34	C	TV
面的施設	昭和49年	51年	厚別東1条5丁目	昼間	雨水	300	40.33	C	TV
面的施設	昭和49年	51年	厚別東1条5丁目	昼間	雨水	300	44.00	C	TV
面的施設	昭和49年	51年	厚別東1条5丁目	昼間	雨水	300	40.33	C	TV
面的施設	昭和49年	51年	厚別東1条5丁目	昼間	雨水	300	29.00	C	TV
面的施設	昭和49年	51年	厚別東1条5丁目	昼間	污水	250	23.57	C	TV
面的施設	昭和49年	51年	厚別東1条5丁目	昼間	污水	250	23.56	C	TV
面的施設	昭和49年	51年	厚別東1条5丁目	昼間	污水	250	14.50	C	TV
面的施設	昭和49年	51年	厚別東1条5丁目	昼間	污水	250	6.50	C	TV
面的施設	昭和49年	51年	厚別東1条5丁目	昼間	污水	250	7.36	C	TV
面的施設	昭和49年	51年	厚別東1条5丁目	昼間	污水	250	15.99	C	TV
面的施設	昭和49年	51年	厚別東1条5丁目	昼間	污水	250	23.07	C	TV
面的施設	昭和49年	51年	厚別東1条5丁目	昼間	污水	250	30.25	C	TV
線の施設	昭和49年	51年	厚別東1条5丁目	昼間	雨水	400	23.56	C	TV
線の施設	昭和49年	51年	厚別東1条5丁目	昼間	雨水	400	23.07	C	TV
線の施設	昭和49年	51年	厚別東1条5丁目	昼間	雨水	600	15.17	C	TV
線の施設	昭和49年	51年	厚別東1条5丁目	昼間	雨水	600	5.00	C	TV
面的施設	昭和49年	51年	厚別東1条5丁目	昼間	雨水	300	5.66	C	TV
面的施設	昭和49年	51年	厚別東1条5丁目	昼間	雨水	300	19.99	C	TV
面的施設	昭和49年	51年	厚別東1条5丁目	昼間	雨水	300	21.07	C	TV
面的施設	昭和50年	50年	厚別中央1条4丁目	昼間	污水	250	40.00	C	TV
面的施設	昭和63年	37年	厚別中央1条4丁目	昼間	污水	250	12.00	C	TV
面的施設	昭和50年	50年	厚別中央1条4丁目	昼間	污水	400	11.50	C	TV
面的施設	昭和50年	50年	厚別中央1条4丁目	昼間	污水	250	33.00	C	TV
面的施設	昭和50年	50年	厚別中央1条4丁目	昼間	污水	250	37.50	C	TV
面的施設	昭和50年	50年	厚別中央1条4丁目	昼間	污水	250	33.00	C	TV
面的施設	昭和50年	50年	厚別中央1条4丁目	昼間	污水	250	33.00	C	TV
面的施設	昭和50年	50年	厚別中央1条4丁目	昼間	雨水	300	40.00	C	TV

調査数量表

(別表 1)

業務名:もみじ台南2丁目2号線(もみじ台南2丁目)ほか下水管路保全業務

施設重要度	竣工年	経過年数	住所	作業区分	排除方式	管径	延長	管種	調査方法
面的施設	昭和50年	50年	厚別中央1条4丁目	昼間	雨水	300	40.00	C	TV
面的施設	昭和50年	50年	厚別中央1条4丁目	昼間	雨水	250	13.00	C	TV
面的施設	昭和50年	50年	厚別中央1条4丁目	昼間	雨水	400	36.00	C	TV
面的施設	昭和50年	50年	厚別中央1条4丁目	昼間	雨水	400	36.00	C	TV
面的施設	昭和50年	50年	厚別中央1条4丁目	昼間	雨水	300	33.00	C	TV
面的施設	昭和50年	50年	厚別中央1条4丁目	昼間	雨水	300	43.50	C	TV
面的施設	昭和50年	50年	厚別中央1条4丁目	昼間	雨水	300	43.50	C	TV
面的施設	昭和50年	50年	厚別中央1条4丁目	昼間	汚水	250	37.36	C	TV
線的施設	昭和50年	50年	厚別南3丁目	昼間	汚水	400	28.78	C	TV
線的施設	昭和50年	50年	厚別南3丁目	昼間	汚水	400	42.01	C	TV
線的施設	昭和50年	50年	厚別南3丁目	昼間	汚水	250	35.00	C	TV
面的施設	昭和50年	50年	厚別南3丁目	昼間	汚水	250	25.00	C	TV
面的施設	昭和50年	50年	厚別南3丁目	昼間	汚水	250	20.83	C	TV
線的施設	昭和50年	50年	厚別南3丁目	昼間	汚水	350	40.00	C	TV
面的施設	昭和50年	50年	厚別南3丁目	昼間	汚水	250	30.00	C	TV
面的施設	昭和50年	50年	厚別南3丁目	昼間	汚水	250	34.00	C	TV
線的施設	昭和50年	50年	厚別南3丁目	昼間	汚水	350	40.00	C	TV
面的施設	昭和50年	50年	厚別南3丁目	昼間	汚水	250	19.90	C	TV
面的施設	昭和50年	50年	厚別南3丁目	昼間	汚水	250	32.11	C	TV
線的施設	昭和50年	50年	厚別南3丁目	昼間	汚水	350	43.27	C	TV
面的施設	昭和50年	50年	厚別南3丁目	昼間	汚水	250	34.00	C	TV
面的施設	昭和50年	50年	厚別南3丁目	昼間	汚水	250	18.12	C	TV
線的施設	昭和50年	50年	厚別南3丁目	昼間	汚水	250	35.00	C	TV
線的施設	昭和50年	50年	厚別南3丁目	昼間	汚水	250	31.09	C	TV
面的施設	昭和50年	50年	厚別南3丁目	昼間	汚水	250	6.00	C	TV
面的施設	昭和50年	50年	厚別南3丁目	昼間	汚水	250	28.11	C	TV
面的施設	昭和50年	50年	厚別南3丁目	昼間	汚水	250	30.00	C	TV
線的施設	昭和50年	50年	厚別南3丁目	昼間	汚水	250	25.00	C	TV
線的施設	昭和50年	50年	厚別南3丁目	昼間	汚水	250	24.30	C	TV
線的施設	昭和50年	50年	厚別南3丁目	昼間	汚水	250	26.00	C	TV
線的施設	昭和50年	50年	厚別南3丁目	昼間	汚水	250	26.30	C	TV
線的施設	昭和50年	50年	厚別南3丁目	昼間	汚水	250	30.00	C	TV
線的施設	昭和50年	50年	厚別南3丁目	昼間	汚水	250	30.00	C	TV
線的施設	昭和50年	50年	厚別南3丁目	昼間	汚水	250	30.00	C	TV
面的施設	昭和50年	50年	厚別南3丁目	昼間	污水	250	60.00	C	TV
面的施設	昭和50年	50年	厚別南3丁目	昼間	雨水	350	49.83	C	TV
面的施設	昭和50年	50年	厚別南3丁目	昼間	雨水	300	44.00	C	TV
面的施設	昭和50年	50年	厚別南3丁目	昼間	雨水	300	43.00	C	TV
面的施設	昭和50年	50年	厚別南3丁目	昼間	雨水	300	19.90	C	TV
面的施設	昭和50年	50年	厚別南3丁目	昼間	雨水	300	7.00	C	TV
面的施設	昭和50年	50年	厚別南3丁目	昼間	雨水	350	32.11	C	TV
面的施設	昭和50年	50年	厚別南3丁目	昼間	雨水	300	37.50	C	TV
面的施設	昭和50年	50年	厚別南3丁目	昼間	雨水	300	37.50	C	TV
線的施設	昭和50年	50年	厚別南3丁目	昼間	雨水	700	51.00	C	TV
線的施設	昭和50年	50年	厚別南3丁目	昼間	雨水	700	50.09	C	TV
線的施設	昭和50年	50年	厚別南3丁目	昼間	雨水	600	46.00	C	TV
面的施設	昭和50年	50年	厚別南3丁目	昼間	雨水	300	27.00	C	TV
面的施設	昭和50年	50年	厚別南3丁目	昼間	雨水	300	43.00	C	TV
面的施設	昭和50年	50年	厚別南3丁目	昼間	雨水	300	24.37	C	TV
面的施設	昭和50年	50年	厚別南3丁目	昼間	雨水	300	8.00	C	TV
面的施設	昭和50年	50年	厚別南3丁目	昼間	雨水	300	25.00	C	TV
面的施設	昭和50年	50年	厚別南3丁目	昼間	雨水	300	35.31	C	TV
面的施設	昭和50年	50年	厚別南3丁目	昼間	雨水	300	38.00	C	TV
線的施設	昭和50年	50年	厚別南3丁目	昼間	雨水	600	49.30	C	TV
線的施設	昭和50年	50年	厚別南3丁目	昼間	雨水	600	52.30	C	TV
面的施設	昭和50年	50年	厚別南3丁目	昼間	雨水	300	38.30	C	TV
線的施設	昭和50年	50年	厚別南3丁目	昼間	雨水	500	38.00	C	TV
線的施設	昭和50年	50年	厚別南3丁目	昼間	雨水	500	36.40	C	TV
線的施設	昭和50年	50年	厚別南3丁目	昼間	汚水	250	25.40	C	TV
線的施設	昭和50年	50年	厚別南3丁目	昼間	汚水	250	26.20	C	TV
線的施設	昭和50年	50年	厚別南3丁目	昼間	汚水	250	26.00	C	TV
線的施設	昭和50年	50年	厚別南3丁目	昼間	汚水	250	26.00	C	TV
線的施設	昭和50年	50年	厚別南3丁目	昼間	雨水	500	38.00	C	TV
線的施設	昭和50年	50年	厚別南3丁目	昼間	雨水	500	52.20	C	TV

調査数量表

業務名:もみじ台南2丁目2号線(もみじ台南2丁目)ほか下水道管路保全業務

(別表 1)

施設重要度	竣工年	経過年数	住所	作業区分	排除方式	管径	延長	管種	調査方法
点的施設	平成15年	22年	厚別北6条4丁目	昼間	汚水	300	78.86	V	展開
線的施設(重要)	昭和54年	46年	川北1条2丁目	昼間	汚水	250	25.00	C	TV
線的施設(重要)	昭和50年	50年	川北1条2丁目	昼間	汚水	250	16.75	C	TV
線的施設(重要)	平成10年	27年	川北1条3丁目	昼間	汚水	200	15.21	V	展開
線的施設(重要)	昭和50年	50年	川下5条1丁目	昼間	汚水	250	30.97	C	TV
線的施設(重要)	昭和50年	50年	川下5条1丁目	昼間	汚水	250	33.27	C	TV
線的施設(重要)	昭和63年	37年	川下5条1丁目	昼間	汚水	500	55.00	C	TV
線的施設(重要)	昭和63年	37年	川下5条1丁目	昼間	汚水	500	55.00	C	TV
線的施設(重要)	昭和50年	50年	川下5条1丁目	昼間	汚水	250	36.00	C	TV
線的施設(重要)	昭和60年	40年	川北1条3丁目	昼間	雨水	300	45.00	C	TV
線的施設(重要)	昭和60年	40年	川北1条2丁目	昼間	雨水	300	34.50	C	TV
線的施設(重要)	昭和60年	40年	川北1条2丁目	昼間	雨水	300	4.00	C	TV
線的施設(重要)	昭和60年	40年	川北1条2丁目	昼間	雨水	300	19.50	C	TV
線的施設(重要)	昭和56年	44年	川下5条1丁目	昼間	雨水	300	35.80	C	TV
線的施設(重要)	昭和50年	50年	川下5条1丁目	昼間	雨水	300	35.87	C	TV
線的施設(重要)	昭和50年	50年	川下5条1丁目	昼間	雨水	300	35.86	C	TV
線的施設(重要)	昭和60年	40年	川北1条3丁目	昼間	雨水	300	39.50	C	TV
線的施設(重要)	昭和60年	40年	川北1条3丁目	夜間	雨水	300	50.30	C	TV
線的施設(重要)	昭和60年	40年	川北1条3丁目	夜間	雨水	300	26.00	C	TV
線的施設(重要)	昭和50年	50年	川下5条1丁目	昼間	雨水	300	34.50	C	TV
線的施設(重要)	昭和50年	50年	川下5条1丁目	昼間	雨水	300	34.50	C	TV
線的施設(重要)	昭和50年	50年	川下5条1丁目	昼間	汚水	250	33.27	C	TV
線的施設(重要)	昭和50年	50年	川下5条1丁目	昼間	汚水	250	33.27	C	TV
線的施設(重要)	昭和63年	37年	川下5条1丁目	昼間	汚水	500	55.00	C	TV
線的施設(重要)	昭和48年	52年	川下5条2丁目	昼間	汚水	250	33.00	C	TV
線的施設(重要)	昭和50年	50年	川下5条1丁目	昼間	汚水	250	36.00	C	TV
線的施設(重要)	昭和50年	50年	川下5条1丁目	昼間	汚水	250	36.00	C	TV
線的施設(重要)	昭和48年	52年	川下5条2丁目	昼間	汚水	250	33.00	C	TV
線的施設(重要)	昭和48年	52年	川下5条2丁目	昼間	汚水	250	33.00	C	TV
線的施設(重要)	昭和48年	52年	川下5条2丁目	昼間	汚水	250	30.00	C	TV
線的施設(重要)	昭和48年	52年	川下5条2丁目	昼間	汚水	250	29.00	C	TV
線的施設(重要)	昭和48年	52年	川下5条2丁目	昼間	汚水	250	29.00	C	TV
線的施設(重要)	昭和48年	52年	川下5条2丁目	昼間	汚水	250	29.00	C	TV
線的施設(重要)	昭和48年	52年	川下5条2丁目	昼間	汚水	250	26.00	C	TV
線的施設(重要)	昭和48年	52年	川下5条3丁目	昼間	汚水	250	3.00	C	TV
線的施設(重要)	昭和48年	52年	川下5条3丁目	昼間	汚水	250	34.00	C	TV
線的施設(重要)	昭和48年	52年	川下5条3丁目	昼間	汚水	250	34.00	C	TV
線的施設(重要)	昭和48年	52年	川下5条3丁目	昼間	汚水	250	34.00	C	TV
線的施設(重要)	昭和48年	52年	川下5条3丁目	昼間	汚水	250	3.00	C	TV
線的施設(重要)	昭和48年	52年	川下5条3丁目	夜間	汚水	250	34.00	C	TV
線的施設(重要)	昭和48年	52年	川下5条3丁目	夜間	汚水	250	34.00	C	TV
線的施設(重要)	昭和48年	52年	川下5条3丁目	昼間	汚水	250	34.00	C	TV
線的施設(重要)	昭和49年	51年	川下5条4丁目	昼間	汚水	250	22.37	C	TV
線的施設(重要)	昭和49年	51年	川下5条4丁目	昼間	汚水	250	36.96	C	TV
線的施設(重要)	昭和48年	52年	川下5条4丁目	夜間	汚水	250	33.40	C	TV
線的施設(重要)	昭和48年	52年	川下5条3丁目	昼間	汚水	250	31.00	C	TV
線的施設(重要)	昭和48年	52年	川下5条4丁目	昼間	汚水	250	3.00	C	TV
線的施設(重要)	昭和48年	52年	川下5条3丁目	昼間	汚水	250	28.00	C	TV
線的施設(重要)	昭和48年	52年	川下5条4丁目	昼間	汚水	250	3.00	C	TV
線的施設(重要)	昭和48年	52年	川下5条4丁目	昼間	汚水	250	3.00	C	TV
線的施設(重要)	昭和48年	52年	川下5条4丁目	昼間	汚水	250	34.00	C	TV
線的施設(重要)	昭和49年	51年	川下4条4丁目	昼間	汚水	250	22.35	C	TV
線的施設(重要)	昭和50年	50年	川下5条1丁目	昼間	雨水	300	35.86	C	TV
線的施設(重要)	昭和50年	50年	川下5条1丁目	昼間	雨水	300	35.86	C	TV
線的施設(重要)	昭和48年	52年	川下5条2丁目	昼間	雨水	300	42.71	C	TV
線的施設(重要)	昭和50年	50年	川下5条1丁目	昼間	雨水	300	34.50	C	TV
線的施設(重要)	昭和50年	50年	川下5条1丁目	昼間	雨水	300	34.50	C	TV
線的施設(重要)	昭和48年	52年	川下5条2丁目	昼間	雨水	400	42.71	C	TV
線的施設(重要)	昭和49年	51年	川下4条2丁目	昼間	雨水	300	24.12	C	TV
線的施設(重要)	昭和48年	52年	川下5条2丁目	昼間	雨水	300	42.71	C	TV
線的施設(重要)	昭和48年	52年	川下5条2丁目	昼間	雨水	300	42.72	C	TV
線的施設(重要)	昭和48年	52年	川下5条2丁目	昼間	雨水	400	42.71	C	TV
線的施設(重要)	昭和48年	52年	川下5条3丁目	昼間	雨水	300	25.72	C	TV
線的施設(重要)	昭和48年	52年	川下5条2丁目	昼間	雨水	400	45.00	C	TV

調査数量表

業務名:もみじ台南2丁目2号線(もみじ台南2丁目)ほか下水道管路保全業務

施設重要度	竣工年	経過年数	住所	作業区分	排除方式	管径	延長	管種	調査方法
線の施設(重要)	昭和56年	44年	川下5条2丁目	昼間	雨水	400	17.00	C	TV
線の施設(重要)	昭和48年	52年	川下5条3丁目	夜間	雨水	300	45.00	C	TV
線の施設(重要)	昭和48年	52年	川下5条3丁目	昼間	雨水	300	45.00	C	TV
線の施設(重要)	昭和48年	52年	川下5条3丁目	昼間	雨水	300	45.00	C	TV
線の施設(重要)	昭和48年	52年	川下5条3丁目	夜間	雨水	300	45.00	C	TV
線の施設(重要)	昭和48年	52年	川下5条3丁目	昼間	雨水	300	45.00	C	TV
線の施設(重要)	昭和48年	52年	川下5条4丁目	夜間	污水	250	33.40	C	TV
線の施設(重要)	昭和48年	52年	川下5条4丁目	昼間	污水	250	33.40	C	TV
線の施設(重要)	昭和48年	52年	川下5条4丁目	昼間	污水	250	30.40	C	TV
線の施設(重要)	昭和48年	52年	川下5条4丁目	昼間	污水	250	34.00	C	TV
線の施設(重要)	昭和48年	52年	川下5条4丁目	昼間	污水	250	34.00	C	TV
線の施設(重要)	昭和48年	52年	川下5条4丁目	昼間	污水	250	34.00	C	TV
線の施設(重要)	昭和48年	52年	川下5条4丁目	夜間	污水	250	35.00	C	TV
線の施設(重要)	昭和48年	52年	川下5条4丁目	昼間	污水	250	35.00	C	TV
線の施設(重要)	昭和48年	52年	川下5条4丁目	昼間	污水	250	23.15	C	TV
線の施設(重要)	昭和48年	52年	川下5条4丁目	昼間	污水	250	22.51	C	TV
線の施設(重要)	昭和49年	51年	川下4条5丁目	昼間	污水	250	25.08	C	TV
線の施設(重要)	昭和49年	51年	川下4条5丁目	昼間	污水	250	33.00	C	TV
線の施設(重要)	昭和49年	51年	川下4条5丁目	昼間	污水	250	26.96	C	TV
点的施設	平成3年	34年	厚別西5条1丁目	昼間	污水	300	48.61	C	TV
線の施設(重要)	昭和48年	52年	川下5条4丁目	夜間	雨水	300	36.75	C	TV
線の施設(重要)	昭和48年	52年	川下5条4丁目	夜間	雨水	300	36.75	C	TV
線の施設(重要)	昭和48年	52年	川下5条4丁目	昼間	雨水	300	36.75	C	TV
線の施設(重要)	昭和48年	52年	川下5条4丁目	昼間	雨水	350	48.33	C	TV
線の施設(重要)	昭和48年	52年	川下5条4丁目	昼間	雨水	350	48.33	C	TV
線の施設(重要)	昭和49年	51年	川下5条4丁目	昼間	雨水	300	25.37	C	TV
線の施設(重要)	昭和49年	51年	川下5条4丁目	昼間	雨水	300	40.00	C	TV
線の施設(重要)	昭和48年	52年	川下5条4丁目	昼間	雨水	300	36.75	C	TV
線の施設(重要)	平成20年	17年	川下5条4丁目	夜間	雨水	300	40.00	C	TV
線の施設(重要)	昭和49年	51年	川下5条4丁目	夜間	雨水	300	30.21	C	TV
線の施設(重要)	昭和56年	44年	川下5条4丁目	昼間	雨水	350	48.50	C	TV
線の施設(重要)	昭和56年	44年	川下5条4丁目	昼間	雨水	300	56.50	C	TV
線の施設(重要)	昭和49年	51年	川下4条5丁目	昼間	雨水	300	30.21	C	TV
線の施設(重要)	昭和49年	51年	川下4条5丁目	昼間	雨水	300	30.00	C	TV
線の施設(重要)	昭和49年	51年	川下4条5丁目	昼間	雨水	300	30.00	C	TV
線の施設(重要)	昭和49年	51年	川下4条5丁目	昼間	雨水	300	30.00	C	TV
線の施設(重要)	昭和56年	44年	厚別西5条1丁目	昼間	雨水	300	51.00	C	TV
線の施設(重要)	昭和56年	44年	厚別西5条1丁目	昼間	雨水	300	44.00	C	TV
線の施設(重要)	昭和56年	44年	川下5条4丁目	昼間	雨水	300	14.00	C	TV
線の施設(重要)	昭和57年	43年	厚別西5条1丁目	昼間	污水	250	35.00	C	TV
線の施設(重要)	昭和57年	43年	厚別西5条1丁目	昼間	污水	250	35.00	C	TV
線の施設(重要)	昭和57年	43年	厚別西5条2丁目	昼間	污水	250	34.50	C	TV
線の施設(重要)	昭和56年	44年	厚別西5条1丁目	昼間	雨水	300	51.00	C	TV
線の施設(重要)	昭和56年	44年	厚別西5条1丁目	昼間	雨水	300	51.00	C	TV
線の施設(重要)	昭和56年	44年	厚別西5条1丁目	昼間	雨水	300	44.00	C	TV
線の施設(重要)	昭和56年	44年	厚別西5条1丁目	昼間	雨水	300	44.00	C	TV
線の施設(重要)	昭和57年	43年	厚別西5条1丁目	昼間	雨水	300	40.00	C	TV
線の施設(重要)	昭和56年	44年	厚別西5条1丁目	昼間	雨水	300	45.00	C	TV
線の施設(重要)	昭和56年	44年	厚別西5条1丁目	昼間	雨水	300	42.00	C	TV
線の施設(重要)	昭和57年	43年	厚別西5条1丁目	昼間	雨水	300	40.20	C	TV
線の施設(重要)	昭和56年	44年	厚別西5条1丁目	夜間	雨水	300	45.00	C	TV
線の施設(重要)	昭和56年	44年	厚別西5条1丁目	昼間	雨水	300	42.00	C	TV
線の施設(重要)	昭和58年	42年	厚別西5条2丁目	昼間	污水	250	29.17	C	TV
線の施設(重要)	昭和58年	42年	厚別西5条2丁目	昼間	污水	250	10.00	C	TV
線の施設(重要)	昭和59年	41年	厚別西4条3丁目	昼間	污水	250	10.00	C	TV
線の施設(重要)	昭和56年	44年	厚別西5条2丁目	昼間	雨水	300	39.90	C	TV
線の施設(重要)	昭和56年	44年	厚別西5条2丁目	昼間	雨水	300	40.00	C	TV
線の施設(重要)	昭和56年	44年	厚別西5条2丁目	昼間	雨水	300	45.00	C	TV
線の施設(重要)	昭和58年	42年	厚別西5条2丁目	昼間	雨水	300	48.00	C	TV
線の施設(重要)	昭和56年	44年	厚別西5条2丁目	昼間	雨水	300	39.30	C	TV
線の施設(重要)	昭和55年	45年	厚別西5条2丁目	昼間	雨水	300	23.00	C	TV

調查數量表

(別表 1)

業務名:もみじ台南2丁目2号線(もみじ台南2丁目)ほか下水管路保全業務

施設重要度	竣工年	経過年数	住所	作業区分	排除方式	管径	延長	管種	調査方法
線の施設(重要)	昭和56年	44年	厚別西5条2丁目	昼間	雨水	300	44.10	C	TV
線の施設(重要)	昭和56年	44年	厚別西5条2丁目	夜間	雨水	300	37.00	C	TV
線の施設(重要)	昭和56年	44年	厚別西5条2丁目	夜間	雨水	300	38.52	C	TV
線の施設(重要)	昭和59年	41年	厚別西5条3丁目	夜間	雨水	300	36.78	C	TV
線の施設(重要)	昭和59年	41年	厚別西5条3丁目	夜間	雨水	300	36.77	C	TV
線の施設(重要)	昭和59年	41年	厚別西5条3丁目	昼間	雨水	350	50.00	C	TV
線の施設(重要)	昭和59年	41年	厚別西5条3丁目	昼間	雨水	350	48.50	C	TV
線の施設(重要)	昭和59年	41年	厚別西4条3丁目	昼間	雨水	300	10.00	C	TV
線の施設(重要)	昭和59年	41年	厚別西4条3丁目	昼間	雨水	300	53.79	C	TV
線の施設(重要)	昭和57年	43年	厚別西5条2丁目	昼間	汚水	250	10.00	C	TV
線の施設(重要)	昭和56年	44年	厚別西5条1丁目	昼間	雨水	300	42.00	C	TV
線の施設(重要)	昭和56年	44年	厚別西5条1丁目	昼間	雨水	300	42.00	C	TV
線の施設(重要)	昭和56年	44年	厚別西5条1丁目	昼間	雨水	300	42.00	C	TV
線の施設(重要)	昭和56年	44年	厚別西5条1丁目	昼間	雨水	300	48.00	C	TV
線の施設(重要)	昭和57年	43年	厚別西5条2丁目	昼間	雨水	300	37.00	C	TV
線の施設(重要)	昭和56年	44年	厚別西5条2丁目	昼間	雨水	300	40.00	C	TV
線の施設(重要)	昭和56年	44年	厚別西5条1丁目	昼間	雨水	300	42.00	C	TV
線の施設(重要)	昭和56年	44年	厚別西5条1丁目	昼間	雨水	300	48.20	C	TV
線の施設(重要)	昭和56年	44年	厚別西5条2丁目	昼間	雨水	300	40.80	C	TV
線の施設(重要)	昭和56年	44年	厚別西5条2丁目	昼間	雨水	300	40.00	C	TV
線の施設(重要)	昭和56年	44年	厚別西5条2丁目	昼間	雨水	350	40.00	C	TV
線の施設(重要)	昭和56年	44年	厚別西5条2丁目	昼間	雨水	300	40.00	C	TV
線の施設(重要)	昭和56年	44年	厚別西5条2丁目	昼間	雨水	300	40.00	C	TV
線の施設(重要)	昭和56年	44年	厚別西5条2丁目	昼間	雨水	300	40.00	C	TV
線の施設(重要)	昭和56年	44年	厚別西5条2丁目	昼間	雨水	300	40.00	C	TV
線の施設(重要)	昭和49年	51年	厚別北1条3丁目	昼間	汚水	700	87.92	C	TV
線の施設	昭和49年	51年	厚別北1条3丁目	昼間	污水	700	40.40	C	TV
線の施設	昭和49年	51年	厚別北1条3丁目	昼間	污水	700	95.00	C	TV
線の施設	昭和49年	51年	厚別北1条3丁目	昼間	污水	700	50.23	C	TV
線の施設(重要)	昭和54年	46年	厚別北2条3丁目	昼間	雨水	300	45.00	C	TV
線の施設(重要)	昭和54年	46年	厚別北2条2丁目	昼間	雨水	300	45.00	C	TV
線の施設(重要)	昭和56年	44年	厚別北2条2丁目	昼間	雨水	300	25.30	C	TV
線の施設(重要)	昭和54年	46年	厚別北2条2丁目	昼間	雨水	300	42.42	C	TV
線の施設(重要)	昭和54年	46年	厚別北2条2丁目	昼間	雨水	300	43.73	C	TV
線の施設(重要)	昭和54年	46年	厚別北2条2丁目	昼間	雨水	300	45.00	C	TV
線の施設(重要)	昭和54年	46年	厚別北2条2丁目	昼間	雨水	300	43.00	C	TV
線の施設(重要)	昭和54年	46年	厚別北2条2丁目	昼間	雨水	300	43.00	C	TV
線の施設(重要)	昭和54年	46年	厚別北2条3丁目	昼間	雨水	300	45.00	C	TV
線の施設(重要)	昭和54年	46年	厚別北2条3丁目	昼間	雨水	300	45.00	C	TV
線の施設(重要)	昭和54年	46年	厚別北1条3丁目	昼間	雨水	300	41.66	C	TV
線の施設(重要)	昭和54年	46年	厚別北1条3丁目	昼間	雨水	300	20.16	C	TV
線の施設(重要)	昭和54年	46年	厚別北1条3丁目	昼間	雨水	300	29.50	C	TV
線の施設(重要)	昭和54年	46年	厚別北1条3丁目	昼間	雨水	300	28.50	C	TV
線の施設(重要)	昭和55年	45年	厚別北1条3丁目	昼間	雨水	300	20.43	C	TV
線の施設(重要)	昭和55年	45年	厚別東5条4丁目	昼間	污水	250	46.80	C	TV
面の施設	昭和50年	50年	厚別東4条6丁目	昼間	污水	250	8.00	C	TV
面の施設	昭和50年	50年	厚別東4条6丁目	昼間	污水	250	7.59	C	TV
面の施設	昭和50年	50年	厚別東4条6丁目	昼間	污水	250	31.85	C	TV
面の施設	昭和50年	50年	厚別東4条6丁目	昼間	污水	250	31.00	C	TV
面の施設	昭和50年	50年	厚別東4条6丁目	昼間	污水	250	20.00	C	TV
面の施設	昭和50年	50年	厚別東4条6丁目	昼間	污水	250	30.00	C	TV
面の施設	昭和50年	50年	厚別東4条6丁目	昼間	雨水	300	15.11	C	TV
面の施設	昭和50年	50年	厚別東4条6丁目	昼間	雨水	300	31.82	C	TV
面の施設	昭和50年	50年	厚別東4条6丁目	昼間	雨水	300	32.01	C	TV
面の施設	昭和50年	50年	厚別東4条6丁目	昼間	雨水	300	31.00	C	TV
面の施設	昭和50年	50年	厚別東4条6丁目	昼間	雨水	300	39.00	C	TV
面の施設	昭和50年	50年	厚別東3条6丁目	昼間	污水	250	19.12	C	TV
面の施設	昭和50年	50年	厚別東3条6丁目	昼間	污水	250	19.00	C	TV
面の施設	昭和50年	50年	厚別東3条6丁目	昼間	污水	250	30.00	C	TV
面の施設	昭和50年	50年	厚別東3条6丁目	昼間	污水	250	30.00	C	TV

調査数量表

(別表 1)

業務名:もみじ台南2丁目2号線(もみじ台南2丁目)ほか下水管路保全業務

施設重要度	竣工年	経過年数	住所	作業区分	排除方式	管径	延長	管種	調査方法
面的施設	昭和50年	50年	厚別東3条6丁目	昼間	汚水	250	22.31	C	TV
面的施設	昭和50年	50年	厚別東3条6丁目	昼間	汚水	250	22.00	C	TV
面的施設	昭和50年	50年	厚別東3条6丁目	昼間	汚水	250	9.92	C	TV
面的施設	昭和50年	50年	厚別東3条6丁目	昼間	汚水	250	10.00	C	TV
面的施設	昭和50年	50年	厚別東3条6丁目	昼間	汚水	250	31.54	C	TV
面的施設	昭和50年	50年	厚別東3条6丁目	昼間	汚水	250	30.00	C	TV
面的施設	昭和50年	50年	厚別東3条6丁目	昼間	汚水	250	26.95	C	TV
面的施設	昭和50年	50年	厚別東3条6丁目	昼間	汚水	250	24.60	C	TV
面的施設	昭和50年	50年	厚別東3条6丁目	昼間	雨水	300	10.67	C	TV
面的施設	昭和50年	50年	厚別東3条6丁目	昼間	雨水	300	27.33	C	TV
面的施設	昭和50年	50年	厚別東3条6丁目	昼間	雨水	300	30.00	C	TV
面的施設	昭和50年	50年	厚別東3条6丁目	昼間	雨水	300	30.15	C	TV
面的施設	昭和50年	50年	厚別東3条6丁目	昼間	雨水	300	15.49	C	TV
面的施設	昭和50年	50年	厚別東3条6丁目	昼間	雨水	300	14.75	C	TV
面的施設	昭和50年	50年	厚別東3条6丁目	昼間	雨水	300	23.00	C	TV
面的施設	昭和50年	50年	厚別東3条6丁目	昼間	雨水	300	23.00	C	TV
面的施設	昭和50年	50年	厚別東3条6丁目	昼間	雨水	300	22.54	C	TV
面的施設	昭和50年	50年	厚別東3条6丁目	昼間	雨水	300	30.00	C	TV
面的施設	昭和50年	50年	厚別東3条6丁目	昼間	雨水	300	26.91	C	TV
面的施設	昭和50年	50年	厚別東3条6丁目	昼間	雨水	300	22.60	C	TV
点的施設	昭和50年	50年	厚別中央2条5丁目	昼間	雨水	300	38.00	C	TV
面的施設	昭和50年	50年	厚別中央2条3丁目	昼間	汚水	250	36.00	C	TV
面的施設	昭和50年	50年	厚別中央2条3丁目	昼間	汚水	250	19.00	C	TV
面的施設	昭和50年	50年	厚別中央2条3丁目	昼間	汚水	250	10.00	C	TV
面的施設	昭和50年	50年	厚別中央2条3丁目	昼間	汚水	250	25.50	C	TV
面的施設	昭和50年	50年	厚別中央2条4丁目	昼間	汚水	250	31.58	C	TV
面的施設	昭和50年	50年	厚別中央2条3丁目	昼間	雨水	400	59.30	C	TV
面的施設	昭和50年	50年	厚別中央2条3丁目	昼間	雨水	400	13.17	C	TV
面的施設	昭和50年	50年	厚別中央2条3丁目	昼間	雨水	400	12.00	C	TV
面的施設	昭和50年	50年	厚別中央2条4丁目	昼間	汚水	250	24.70	C	TV
面的施設	昭和50年	50年	厚別中央2条4丁目	昼間	汚水	250	26.31	C	TV
面的施設	昭和50年	50年	厚別中央2条4丁目	昼間	汚水	250	26.31	C	TV
面的施設	昭和50年	50年	厚別中央2条4丁目	昼間	汚水	250	31.59	C	TV
面的施設	昭和50年	50年	厚別中央2条4丁目	昼間	汚水	250	17.07	C	TV
面的施設	昭和50年	50年	厚別中央2条4丁目	昼間	汚水	250	30.76	C	TV
面的施設	昭和50年	50年	厚別中央2条4丁目	昼間	汚水	250	33.71	C	TV
面的施設	昭和50年	50年	厚別中央2条4丁目	昼間	汚水	250	37.50	C	TV
面的施設	昭和50年	50年	厚別中央2条4丁目	昼間	汚水	250	37.50	C	TV
面的施設	昭和50年	50年	厚別中央2条4丁目	昼間	汚水	250	27.00	C	TV
面的施設	昭和50年	50年	厚別中央2条4丁目	昼間	汚水	250	26.95	C	TV
面的施設	昭和50年	50年	厚別中央2条4丁目	昼間	汚水	250	23.00	C	TV
面的施設	昭和50年	50年	厚別中央2条4丁目	昼間	汚水	250	3.94	C	TV
面的施設	昭和50年	50年	厚別中央2条4丁目	昼間	汚水	250	12.79	C	TV
面的施設	昭和50年	50年	厚別中央2条4丁目	昼間	汚水	250	26.03	C	TV
面的施設	昭和50年	50年	厚別中央2条4丁目	昼間	汚水	250	26.04	C	TV
面的施設	昭和50年	50年	厚別中央2条4丁目	昼間	汚水	250	26.04	C	TV
面的施設	昭和50年	50年	厚別中央2条4丁目	昼間	污水	250	28.32	C	TV
面的施設	昭和50年	50年	厚別中央2条4丁目	昼間	雨水	450	78.15	C	TV
面的施設	昭和50年	50年	厚別中央2条4丁目	昼間	雨水	300	30.36	C	TV
面的施設	昭和50年	50年	厚別中央2条4丁目	昼間	雨水	300	7.57	C	TV
面的施設	昭和50年	50年	厚別中央2条4丁目	昼間	污水	250	33.25	C	TV
面的施設	昭和50年	50年	厚別中央2条4丁目	昼間	污水	250	33.42	C	TV
面的施設	昭和50年	50年	厚別中央2条4丁目	昼間	污水	250	34.99	C	TV
面的施設	昭和50年	50年	厚別中央2条4丁目	昼間	污水	250	9.30	C	TV
面的施設	昭和50年	50年	厚別中央2条4丁目	昼間	污水	250	29.00	C	TV
面的施設	昭和50年	50年	厚別中央2条4丁目	昼間	污水	250	29.00	C	TV
面的施設	昭和50年	50年	厚別中央2条4丁目	昼間	污水	250	26.92	C	TV
面的施設	昭和50年	50年	厚別中央2条4丁目	昼間	污水	250	15.00	C	TV
面的施設	昭和50年	50年	厚別中央2条4丁目	昼間	污水	250	26.92	C	TV
面的施設	昭和50年	50年	厚別中央2条4丁目	昼間	污水	250	14.40	C	TV
面的施設	昭和50年	50年	厚別中央2条4丁目	昼間	污水	250	11.92	C	TV
面的施設	昭和50年	50年	厚別中央2条4丁目	昼間	污水	250	25.00	C	TV
面的施設	昭和50年	50年	厚別中央2条4丁目	昼間	污水	250	25.17	C	TV

調査数量表

(別表 1)

業務名:もみじ台南2丁目2号線(もみじ台南2丁目)ほか下水管路保全業務

施設重要度	竣工年	経過年数	住所	作業区分	排除方式	管径	延長	管種	調査方法
面的施設	昭和50年	50年	厚別中央2条4丁目	昼間	污水	250	25.17	C	TV
面的施設	昭和50年	50年	厚別中央2条4丁目	昼間	污水	250	26.17	C	TV
面的施設	昭和50年	50年	厚別中央2条4丁目	昼間	污水	250	18.68	C	TV
面的施設	昭和50年	50年	厚別中央2条4丁目	昼間	污水	250	26.67	C	TV
面的施設	昭和50年	50年	厚別中央2条4丁目	昼間	污水	250	8.00	C	TV
面的施設	昭和50年	50年	厚別中央2条4丁目	昼間	污水	250	28.32	C	TV
面的施設	昭和50年	50年	厚別中央2条4丁目	昼間	雨水	700	57.00	C	TV
面的施設	昭和50年	50年	厚別中央2条4丁目	昼間	雨水	700	43.42	C	TV
面的施設	昭和50年	50年	厚別中央2条4丁目	昼間	雨水	300	32.50	C	TV
面的施設	昭和50年	50年	厚別中央2条4丁目	昼間	雨水	250	32.50	C	TV
面的施設	昭和50年	50年	厚別中央2条4丁目	昼間	雨水	500	15.43	C	TV
面的施設	昭和50年	50年	厚別中央2条4丁目	昼間	雨水	500	65.58	C	TV
面的施設	昭和50年	50年	厚別中央2条4丁目	昼間	雨水	600	27.24	C	TV
面的施設	昭和50年	50年	厚別中央2条4丁目	昼間	雨水	350	44.10	C	TV
面的施設	昭和50年	50年	厚別中央2条4丁目	昼間	雨水	450	18.96	C	TV
面的施設	昭和50年	50年	厚別中央2条4丁目	昼間	雨水	450	56.58	C	TV
面的施設	昭和50年	50年	厚別中央2条4丁目	昼間	雨水	300	8.20	C	TV
面的施設	昭和50年	50年	厚別中央2条4丁目	昼間	雨水	300	28.28	C	TV
面的施設	昭和50年	50年	厚別中央2条4丁目	昼間	雨水	350	26.91	C	TV
線的施設	昭和50年	50年	厚別南1丁目	昼間	污水	400	54.84	C	TV
線的施設	昭和50年	50年	青葉町14丁目	昼間	雨水	700	37.50	C	TV
線的施設	昭和50年	50年	青葉町14丁目	昼間	雨水	700	57.50	C	TV
線的施設	昭和50年	50年	青葉町14丁目	昼間	雨水	700	55.00	C	TV
線的施設	昭和50年	50年	青葉町14丁目	昼間	雨水	450	42.73	C	TV
線的施設	昭和50年	50年	青葉町14丁目	昼間	雨水	450	56.00	C	TV
線的施設(重要)	昭和59年	41年	厚別東1条6丁目	昼間	污水	250	12.60	C	TV
線的施設(重要)	昭和59年	41年	厚別東1条6丁目	昼間	污水	250	10.00	C	TV
線的施設(重要)	昭和59年	41年	厚別東1条6丁目	昼間	污水	250	38.00	C	TV
線的施設(重要)	昭和59年	41年	厚別東1条6丁目	昼間	污水	250	38.00	C	TV
線的施設(重要)	昭和59年	41年	厚別東1条6丁目	昼間	污水	250	39.00	C	TV
線的施設(重要)	昭和59年	41年	厚別東1条6丁目	昼間	雨水	300	19.00	C	TV
線的施設(重要)	昭和59年	41年	厚別東1条6丁目	昼間	雨水	300	47.00	C	TV
面的施設	昭和50年	50年	厚別南3丁目	昼間	污水	250	23.50	C	TV
面的施設	昭和50年	50年	厚別南3丁目	昼間	污水	250	23.88	C	TV
面的施設	昭和50年	50年	厚別南3丁目	昼間	雨水	300	24.50	C	TV
面的施設	昭和50年	50年	厚別南3丁目	昼間	雨水	300	24.88	C	TV
線的施設	昭和51年	49年	厚別南6丁目	夜間	污水	250	23.32	C	TV
線的施設	昭和51年	49年	厚別南6丁目	夜間	污水	250	23.34	C	TV
線的施設	昭和51年	49年	厚別南6丁目	夜間	污水	250	23.34	C	TV
線的施設	昭和50年	50年	厚別南6丁目	昼間	污水	250	35.30	C	TV
線的施設	昭和50年	50年	厚別南6丁目	昼間	污水	250	35.30	C	TV
線的施設	昭和50年	50年	厚別南6丁目	昼間	污水	250	35.30	C	TV
線的施設	昭和50年	50年	厚別南6丁目	昼間	污水	250	35.30	C	TV
線的施設	昭和50年	50年	厚別南6丁目	昼間	污水	250	21.00	C	TV
線的施設	昭和50年	50年	厚別南6丁目	昼間	污水	250	22.29	C	TV
線的施設	昭和51年	49年	厚別南7丁目	夜間	污水	250	25.80	C	TV
線的施設	昭和51年	49年	厚別南7丁目	夜間	污水	250	25.80	C	TV
線的施設	昭和51年	49年	厚別南7丁目	夜間	污水	250	25.80	C	TV
線的施設	昭和50年	50年	厚別南7丁目	昼間	污水	300	25.02	C	TV
線的施設	昭和50年	50年	厚別南7丁目	昼間	污水	250	29.45	C	TV
線的施設	昭和50年	50年	厚別南7丁目	昼間	污水	250	6.00	C	TV
線的施設	昭和50年	50年	厚別南7丁目	昼間	污水	250	30.00	C	TV
線的施設	昭和50年	50年	厚別南7丁目	昼間	污水	250	30.00	C	TV
線的施設	昭和50年	50年	厚別南7丁目	昼間	污水	300	32.01	C	TV
線的施設	昭和50年	50年	厚別南7丁目	昼間	污水	300	35.00	C	TV
線的施設	昭和50年	50年	厚別南7丁目	昼間	污水	300	25.00	C	TV
線的施設	昭和50年	50年	厚別南6丁目	夜間	雨水	300	24.65	C	TV
線的施設	昭和51年	49年	厚別南6丁目	夜間	雨水	300	30.00	C	TV
線的施設	昭和51年	49年	厚別南6丁目	夜間	雨水	300	29.50	C	TV
線的施設	昭和51年	49年	厚別南6丁目	夜間	雨水	300	15.00	C	TV
線的施設	昭和50年	50年	厚別南6丁目	夜間	雨水	300	44.54	C	TV
線的施設	昭和51年	49年	厚別南7丁目	夜間	雨水	300	34.29	C	TV
線的施設	昭和51年	49年	厚別南7丁目	夜間	雨水	300	34.29	C	TV

調査数量表

(別表 1)

業務名:もみじ台南2丁目2号線(もみじ台南2丁目)ほか下水管路保全業務

施設重要度	竣工年	経過年数	住所	作業区分	排除方式	管径	延長	管種	調査方法
線的施設	昭和51年	49年	厚別南7丁目	夜間	污水	250	25.80	C	TV
線的施設	昭和51年	49年	厚別南7丁目	夜間	污水	250	25.80	C	TV
線的施設	昭和51年	49年	厚別南7丁目	夜間	污水	250	24.35	C	TV
線的施設	昭和51年	49年	厚別南7丁目	夜間	污水	250	26.00	C	TV
線的施設	昭和51年	49年	厚別南7丁目	夜間	污水	250	26.00	C	TV
線的施設	昭和51年	49年	厚別南7丁目	夜間	污水	250	24.39	C	TV
線的施設	昭和51年	49年	厚別南7丁目	夜間	污水	250	26.00	C	TV
線的施設	昭和51年	49年	厚別南7丁目	夜間	雨水	300	34.28	C	TV
線的施設	昭和51年	49年	厚別南7丁目	夜間	雨水	300	43.66	C	TV
線的施設	昭和51年	49年	厚別南7丁目	夜間	雨水	300	29.28	C	TV
線的施設	昭和51年	49年	厚別南7丁目	夜間	雨水	300	31.00	C	TV
線的施設	昭和51年	49年	厚別南7丁目	夜間	雨水	300	28.70	C	TV
線的施設	昭和51年	49年	厚別南7丁目	夜間	雨水	300	32.10	C	TV
線的施設	昭和51年	49年	厚別南7丁目	夜間	雨水	300	25.82	C	TV
線的施設	昭和51年	49年	厚別南7丁目	夜間	雨水	300	30.40	C	TV
面的施設	昭和49年	51年	もみじ台西7丁目	昼間	污水	250	23.95	C	TV
面的施設	昭和49年	51年	もみじ台西7丁目	昼間	污水	250	6.00	C	TV
面的施設	昭和49年	51年	もみじ台西7丁目	昼間	污水	250	28.10	C	TV
面的施設	昭和49年	51年	もみじ台西7丁目	昼間	污水	250	28.10	C	TV
面的施設	昭和49年	51年	もみじ台西7丁目	昼間	污水	250	15.86	C	TV
面的施設	昭和49年	51年	もみじ台西7丁目	昼間	污水	250	25.04	C	TV
面的施設	昭和49年	51年	もみじ台西7丁目	昼間	污水	250	23.65	C	TV
面的施設	昭和49年	51年	もみじ台西7丁目	昼間	污水	250	25.04	C	TV
面的施設	昭和49年	51年	もみじ台西7丁目	昼間	污水	250	23.62	C	TV
面的施設	昭和49年	51年	もみじ台西7丁目	昼間	污水	250	28.46	C	TV
面的施設	昭和49年	51年	もみじ台西7丁目	昼間	污水	250	29.16	C	TV
面的施設	昭和49年	51年	もみじ台西7丁目	昼間	污水	250	29.17	C	TV
面的施設	昭和49年	51年	もみじ台西7丁目	昼間	污水	250	33.05	C	TV
面的施設	昭和49年	51年	もみじ台西7丁目	昼間	污水	250	30.75	C	TV
面的施設	昭和49年	51年	もみじ台西7丁目	昼間	污水	250	30.75	C	TV
面的施設	昭和49年	51年	もみじ台西7丁目	昼間	污水	250	23.95	C	TV
面的施設	昭和49年	51年	もみじ台西7丁目	昼間	污水	250	23.35	C	TV
面的施設	昭和49年	51年	もみじ台西7丁目	昼間	污水	250	23.34	C	TV
面的施設	昭和49年	51年	もみじ台西7丁目	昼間	污水	250	33.05	C	TV
面的施設	昭和49年	51年	もみじ台西7丁目	昼間	污水	250	33.05	C	TV
面的施設	昭和49年	51年	もみじ台西7丁目	昼間	污水	250	22.08	C	TV
面的施設	昭和49年	51年	もみじ台西7丁目	昼間	污水	250	25.40	C	TV
面的施設	昭和49年	51年	もみじ台西7丁目	昼間	污水	250	30.38	C	TV
面的施設	昭和49年	51年	もみじ台西7丁目	昼間	污水	250	25.40	C	TV
面的施設	昭和49年	51年	もみじ台西7丁目	昼間	污水	250	31.06	C	TV
面的施設	昭和49年	51年	もみじ台西7丁目	昼間	污水	250	31.06	C	TV
面的施設	昭和49年	51年	もみじ台西7丁目	昼間	污水	250	28.46	C	TV
面的施設	昭和49年	51年	もみじ台西7丁目	昼間	污水	250	23.00	C	TV
面的施設	昭和49年	51年	もみじ台西7丁目	昼間	污水	250	23.22	C	TV
面的施設	昭和49年	51年	もみじ台西7丁目	昼間	污水	250	23.21	C	TV
面的施設	昭和49年	51年	もみじ台西7丁目	昼間	污水	250	30.75	C	TV
面的施設	昭和49年	51年	もみじ台西7丁目	昼間	污水	250	30.75	C	TV
面的施設	昭和49年	51年	もみじ台西7丁目	昼間	污水	250	30.75	C	TV
面的施設	昭和49年	51年	もみじ台西7丁目	昼間	污水	250	33.04	C	TV
面的施設	昭和49年	51年	もみじ台西7丁目	昼間	污水	250	22.08	C	TV
面的施設	昭和49年	51年	もみじ台西7丁目	昼間	雨水	250	28.93	C	TV
面的施設	昭和49年	51年	もみじ台西7丁目	昼間	雨水	250	27.68	C	TV
面的施設	昭和49年	51年	もみじ台西7丁目	昼間	雨水	250	27.68	C	TV
面的施設	昭和49年	51年	もみじ台西7丁目	昼間	雨水	250	13.56	C	TV
面的施設	昭和49年	51年	もみじ台西7丁目	昼間	雨水	300	27.29	C	TV
面的施設	昭和49年	51年	もみじ台西7丁目	昼間	雨水	250	24.35	C	TV
面的施設	昭和49年	51年	もみじ台西7丁目	昼間	雨水	300	27.29	C	TV
面的施設	昭和49年	51年	もみじ台西7丁目	昼間	雨水	250	24.10	C	TV
面的施設	昭和49年	51年	もみじ台西7丁目	昼間	雨水	250	27.70	C	TV
面的施設	昭和49年	51年	もみじ台西7丁目	昼間	雨水	250	28.41	C	TV
面的施設	昭和49年	51年	もみじ台西7丁目	昼間	雨水	250	28.40	C	TV
面的施設	昭和49年	51年	もみじ台西7丁目	昼間	雨水	250	30.55	C	TV

調査数量表

業務名:もみじ台南2丁目2号線(もみじ台南2丁目)ほか下水道管路保全業務

(別表 1)

施設重要度	竣工年	経過年数	住所	作業区分	排除方式	管径	延長	管種	調査方法
面的施設	昭和49年	51年	もみじ台西7丁目	昼間	雨水	250	30.55	C	TV
面的施設	昭和49年	51年	もみじ台西7丁目	昼間	雨水	250	30.55	C	TV
面的施設	昭和49年	51年	もみじ台西7丁目	昼間	雨水	250	28.93	C	TV
面的施設	昭和49年	51年	もみじ台西7丁目	昼間	雨水	250	23.34	C	TV
面的施設	昭和49年	51年	もみじ台西7丁目	昼間	雨水	250	23.34	C	TV
面的施設	昭和49年	51年	もみじ台西7丁目	昼間	雨水	250	32.77	C	TV
面的施設	昭和49年	51年	もみじ台西7丁目	昼間	雨水	250	32.77	C	TV
面的施設	昭和49年	51年	もみじ台西7丁目	昼間	雨水	250	32.77	C	TV
面的施設	昭和49年	51年	もみじ台西7丁目	昼間	雨水	250	22.13	C	TV
面的施設	昭和49年	51年	もみじ台西7丁目	昼間	雨水	250	23.00	C	TV
面的施設	昭和49年	51年	もみじ台西7丁目	昼間	雨水	250	25.31	C	TV
面的施設	昭和49年	51年	もみじ台西7丁目	昼間	雨水	250	31.30	C	TV
面的施設	昭和49年	51年	もみじ台西7丁目	昼間	雨水	250	30.19	C	TV
面的施設	昭和49年	51年	もみじ台西7丁目	昼間	雨水	250	31.30	C	TV
面的施設	昭和49年	51年	もみじ台西7丁目	昼間	雨水	250	31.30	C	TV
面的施設	昭和49年	51年	もみじ台西7丁目	昼間	雨水	250	27.70	C	TV
面的施設	昭和48年	52年	もみじ台西7丁目	昼間	雨水	250	13.87	C	TV
面的施設	昭和49年	51年	もみじ台西7丁目	昼間	雨水	250	31.65	C	TV
面的施設	昭和49年	51年	もみじ台西7丁目	昼間	雨水	250	23.22	C	TV
面的施設	昭和49年	51年	もみじ台西7丁目	昼間	雨水	250	31.65	C	TV
面的施設	昭和49年	51年	もみじ台西7丁目	昼間	雨水	250	31.65	C	TV
面的施設	昭和48年	52年	もみじ台西7丁目	昼間	雨水	250	29.00	C	TV
面的施設	昭和49年	51年	もみじ台西7丁目	昼間	雨水	250	30.55	C	TV
面的施設	昭和49年	51年	もみじ台西7丁目	昼間	雨水	250	30.55	C	TV
面的施設	昭和49年	51年	もみじ台西7丁目	昼間	雨水	250	22.23	C	TV
面的施設	昭和49年	51年	もみじ台西7丁目	昼間	雨水	250	22.23	C	TV
面的施設	昭和49年	51年	もみじ台西7丁目	昼間	雨水	250	32.76	C	TV
面的施設	昭和49年	51年	もみじ台西7丁目	昼間	雨水	250	22.13	C	TV
面的施設	昭和48年	52年	もみじ台西7丁目	昼間	雨水	250	29.00	C	TV
面的施設	昭和49年	51年	もみじ台西7丁目	昼間	雨水	250	23.21	C	TV
線的施設(重要)	昭和63年	37年	川下5条4丁目	夜間	汚水	250	25.00	C	TV

昼間:昼間作業とは、AM9時～PM5時の作業を標準とする。

夜間:夜間作業とは、PM9時～AM5時の作業を標準とする。

管種のCはコンクリート管、Vは塩ビ管。

調査方法の展開は展開図化式テレビカメラ調査、TVはテレビカメラ調査。

集計値(設計値とする)

管 径	展開図化式テレビカメラ調査		テレビカメラ調査		計
	昼間	夜間	昼間	夜間	
150	0	0	0	0	0
200	15	0	0	0	15
250	0	0	8,462	521	8,983
300	79	0	5,776	972	6,827
350	0	0	899	0	899
400	0	0	508	0	508
450	0	0	252	0	252
500	0	0	411	0	411
600	0	0	195	0	195
700	0	0	625	0	625
計	94	0	17,128	1,493	18,715