


令和8年度


業務説明書


役務名：曙60号線（前田6条16丁目）ほか下水道管路保全業務

令和8年1月単価適用

札幌市下水道河川局事業推進部

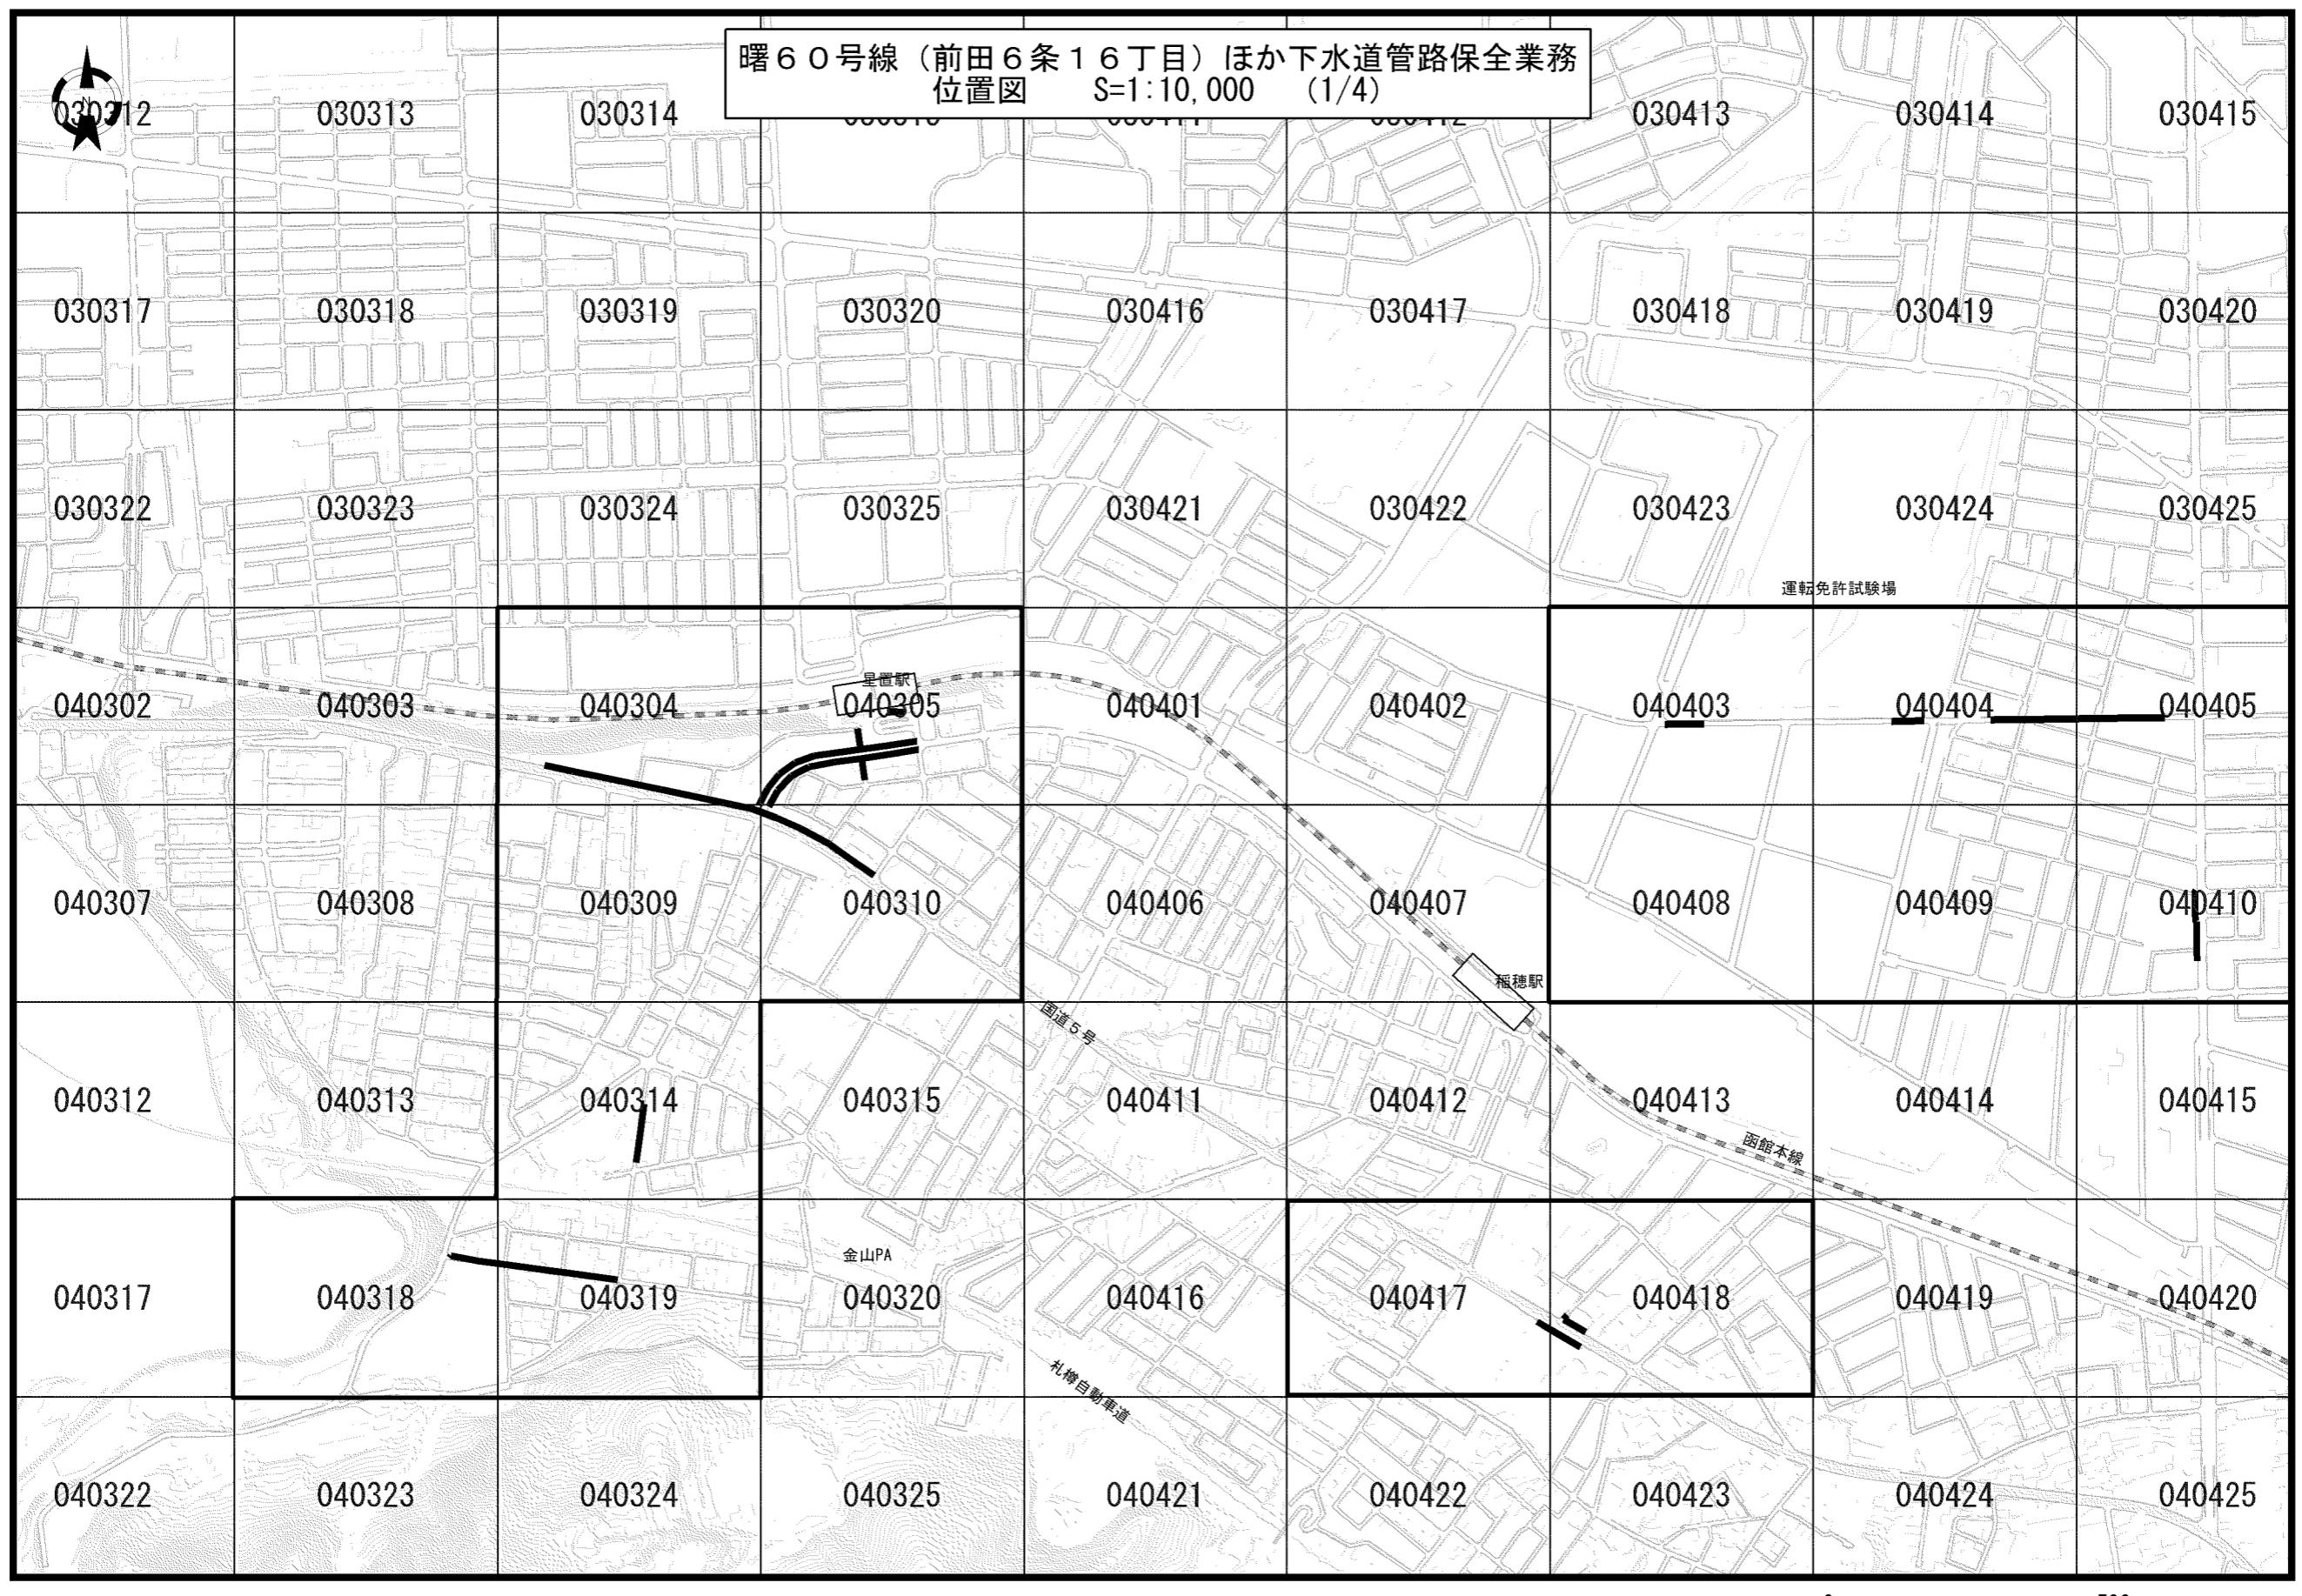

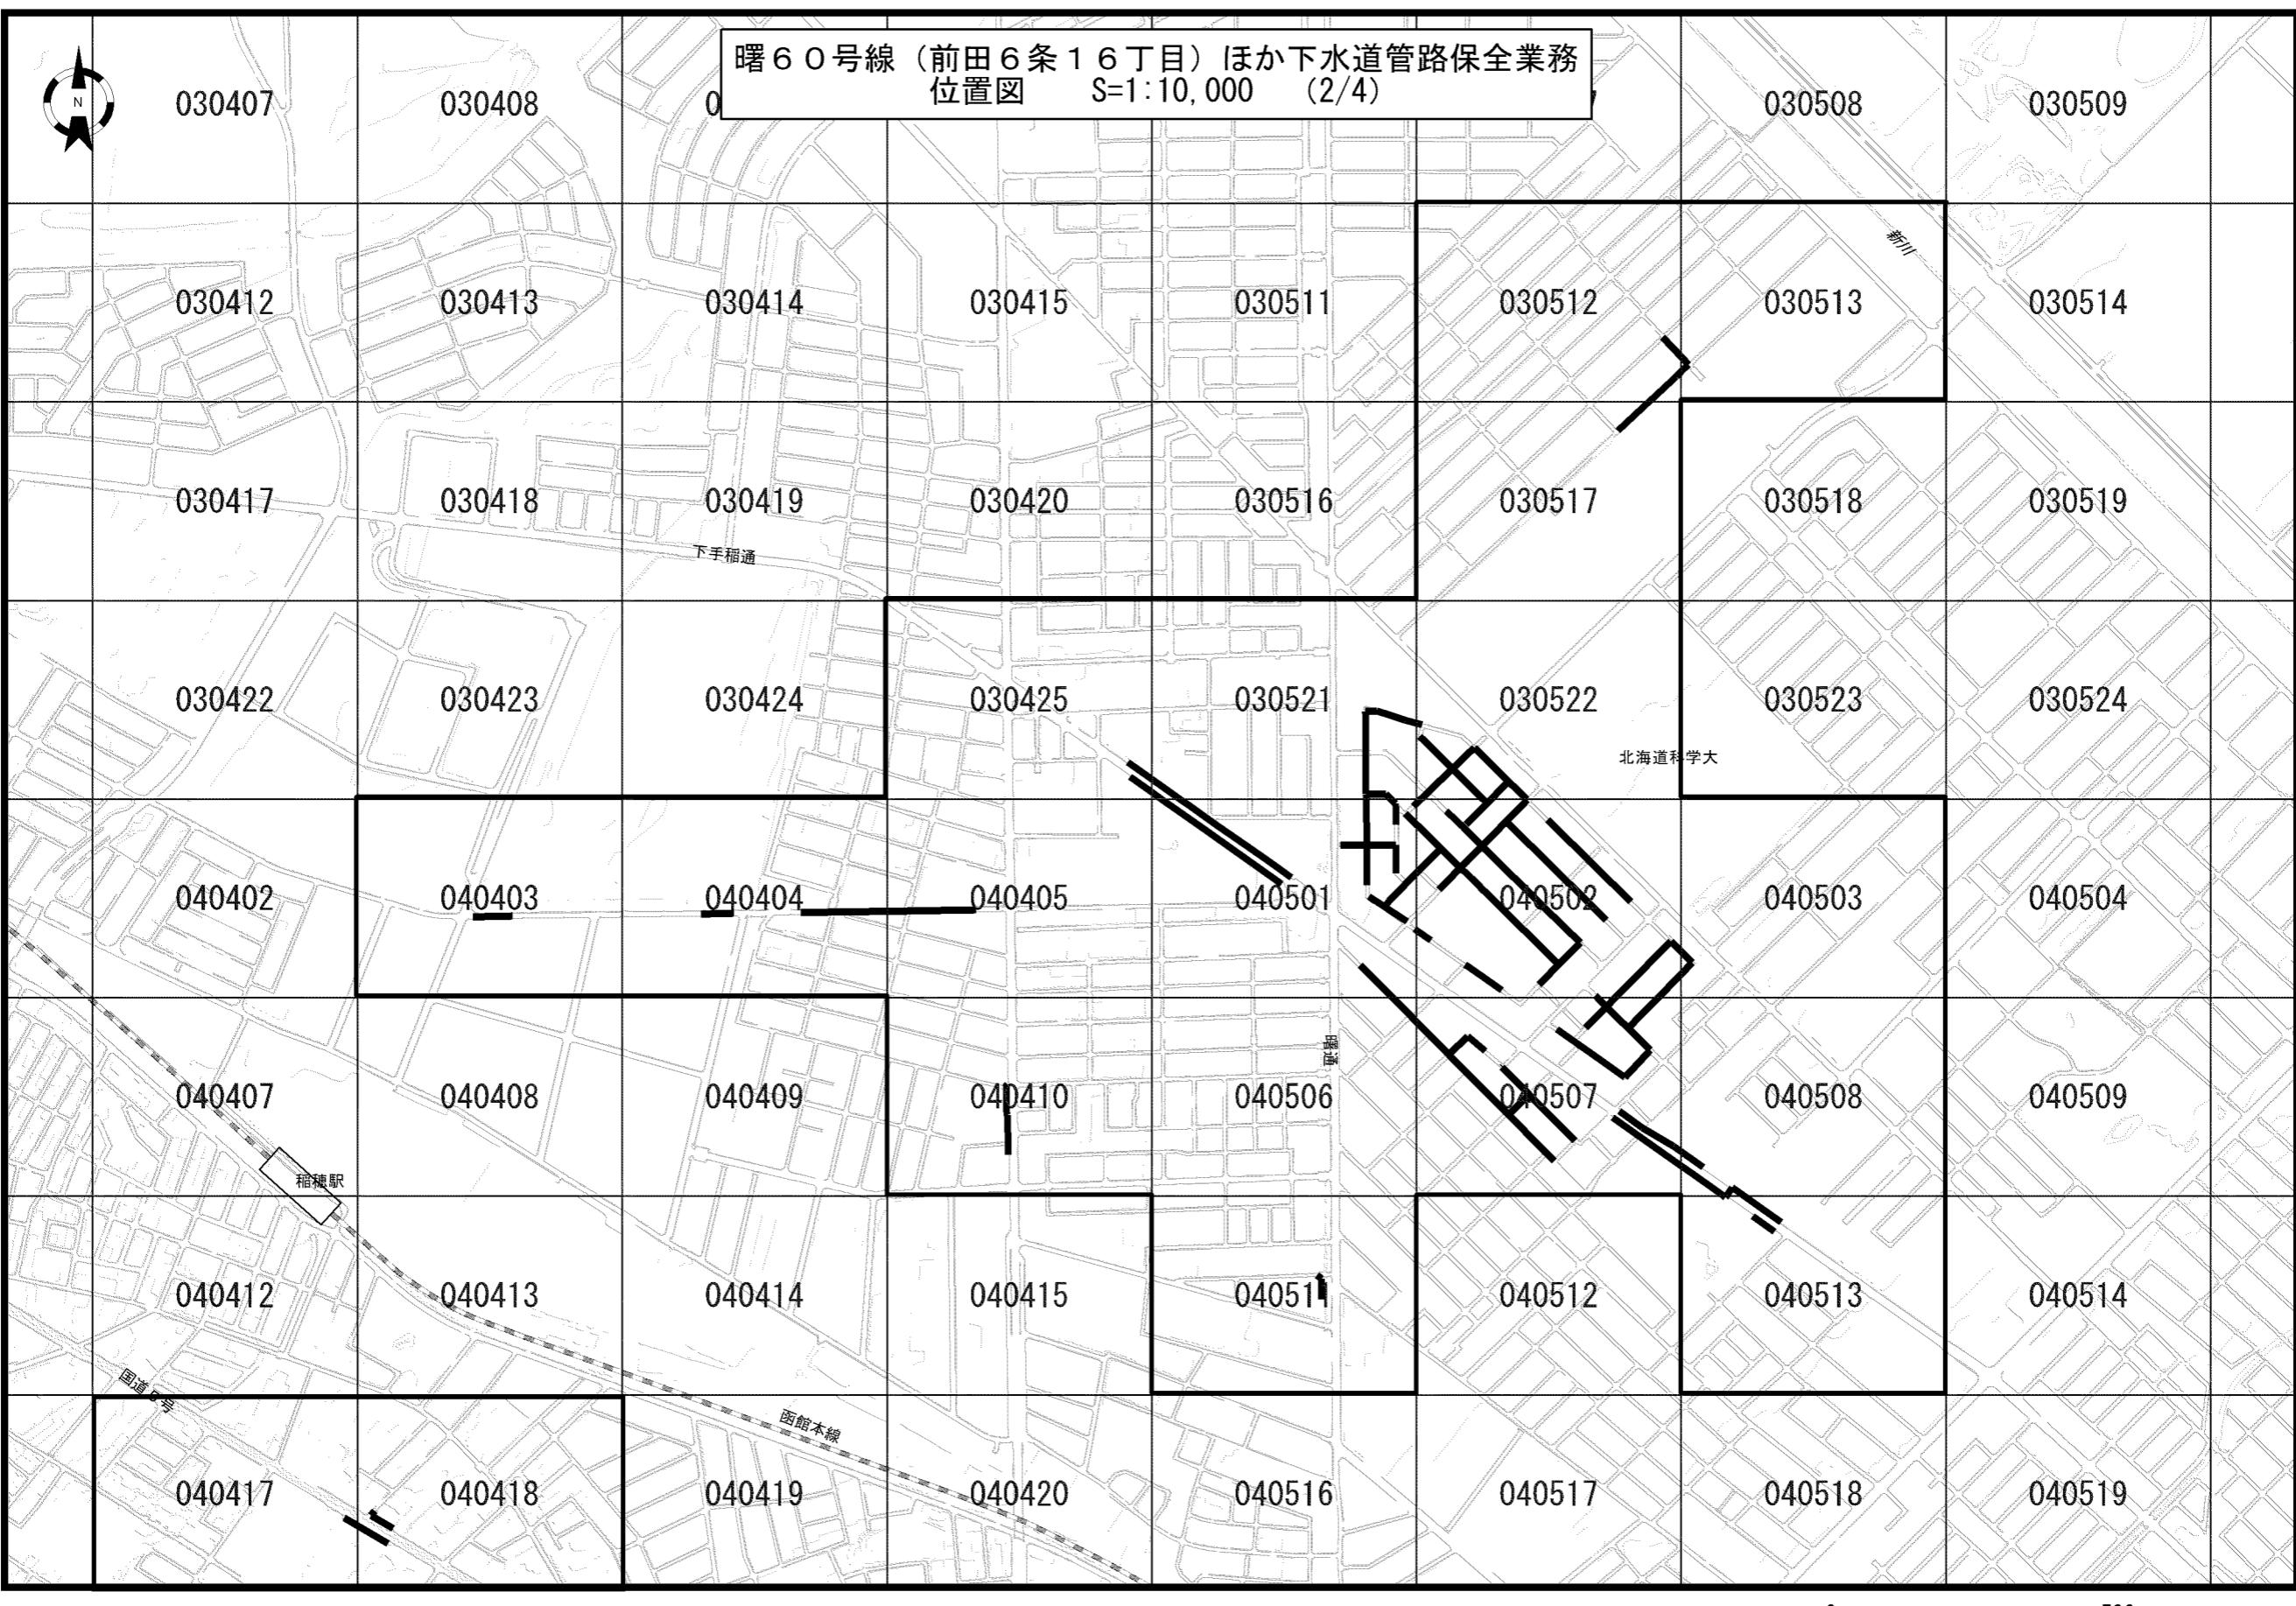


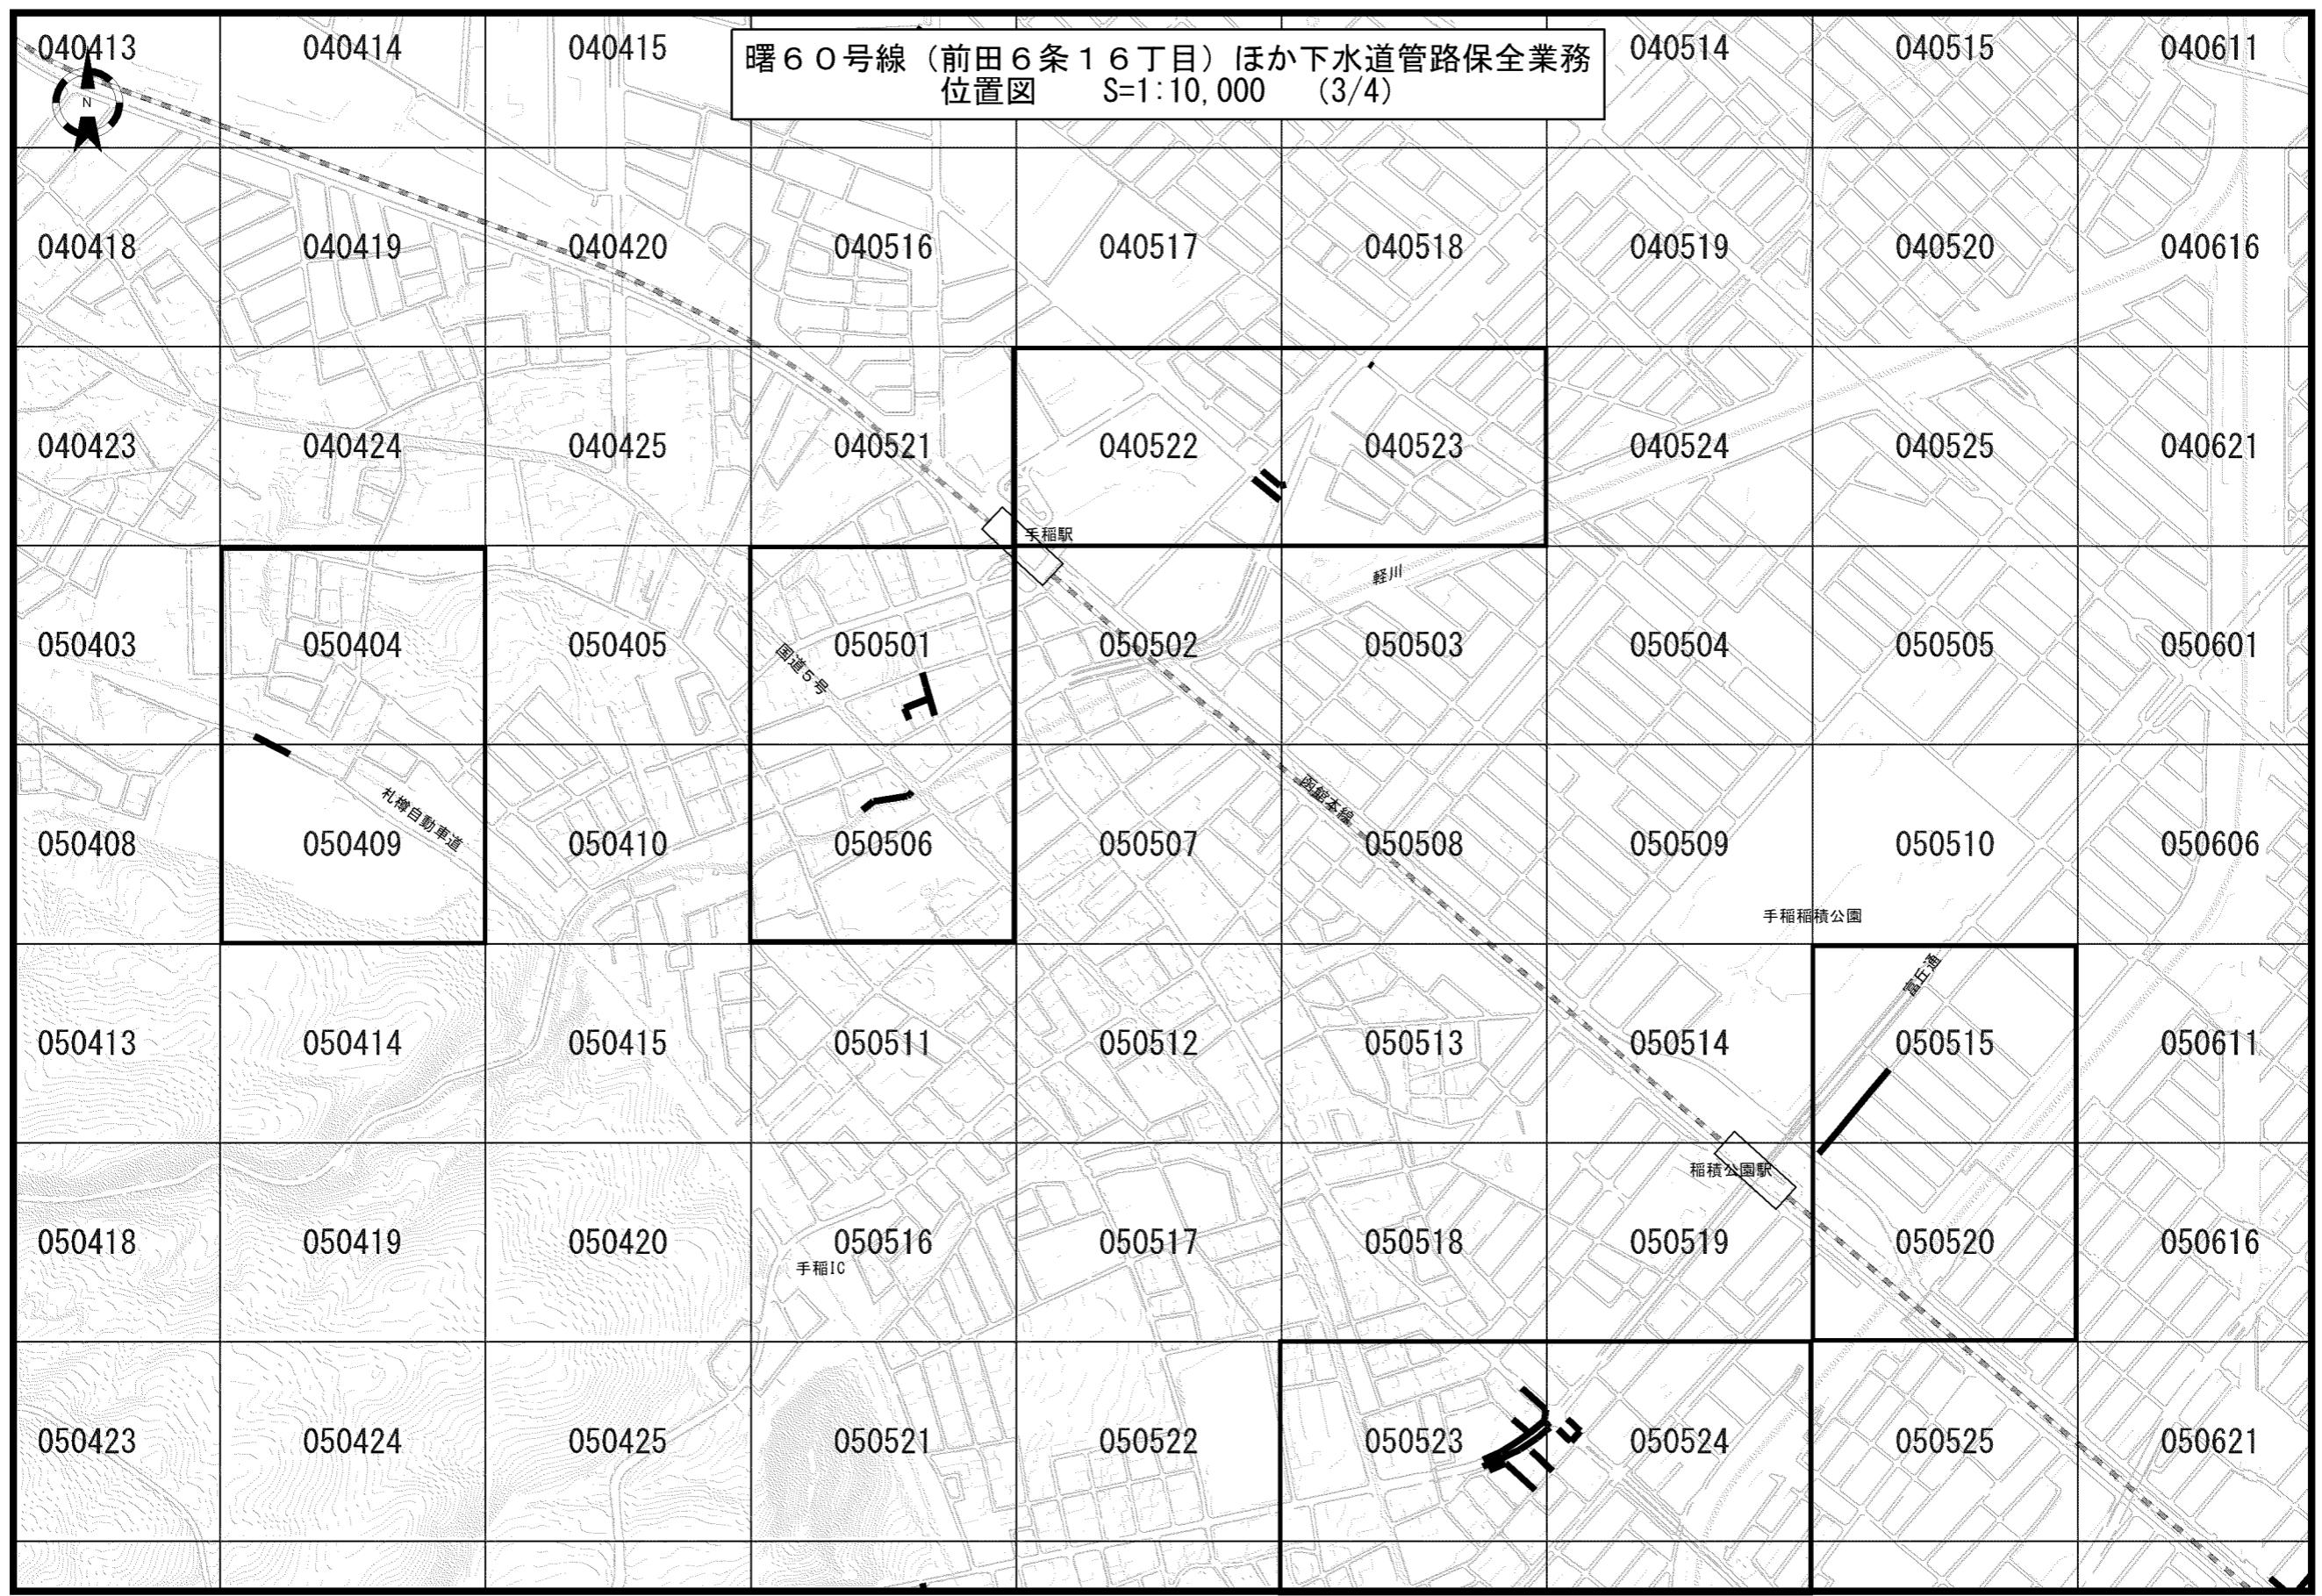

1/10000

0

500m

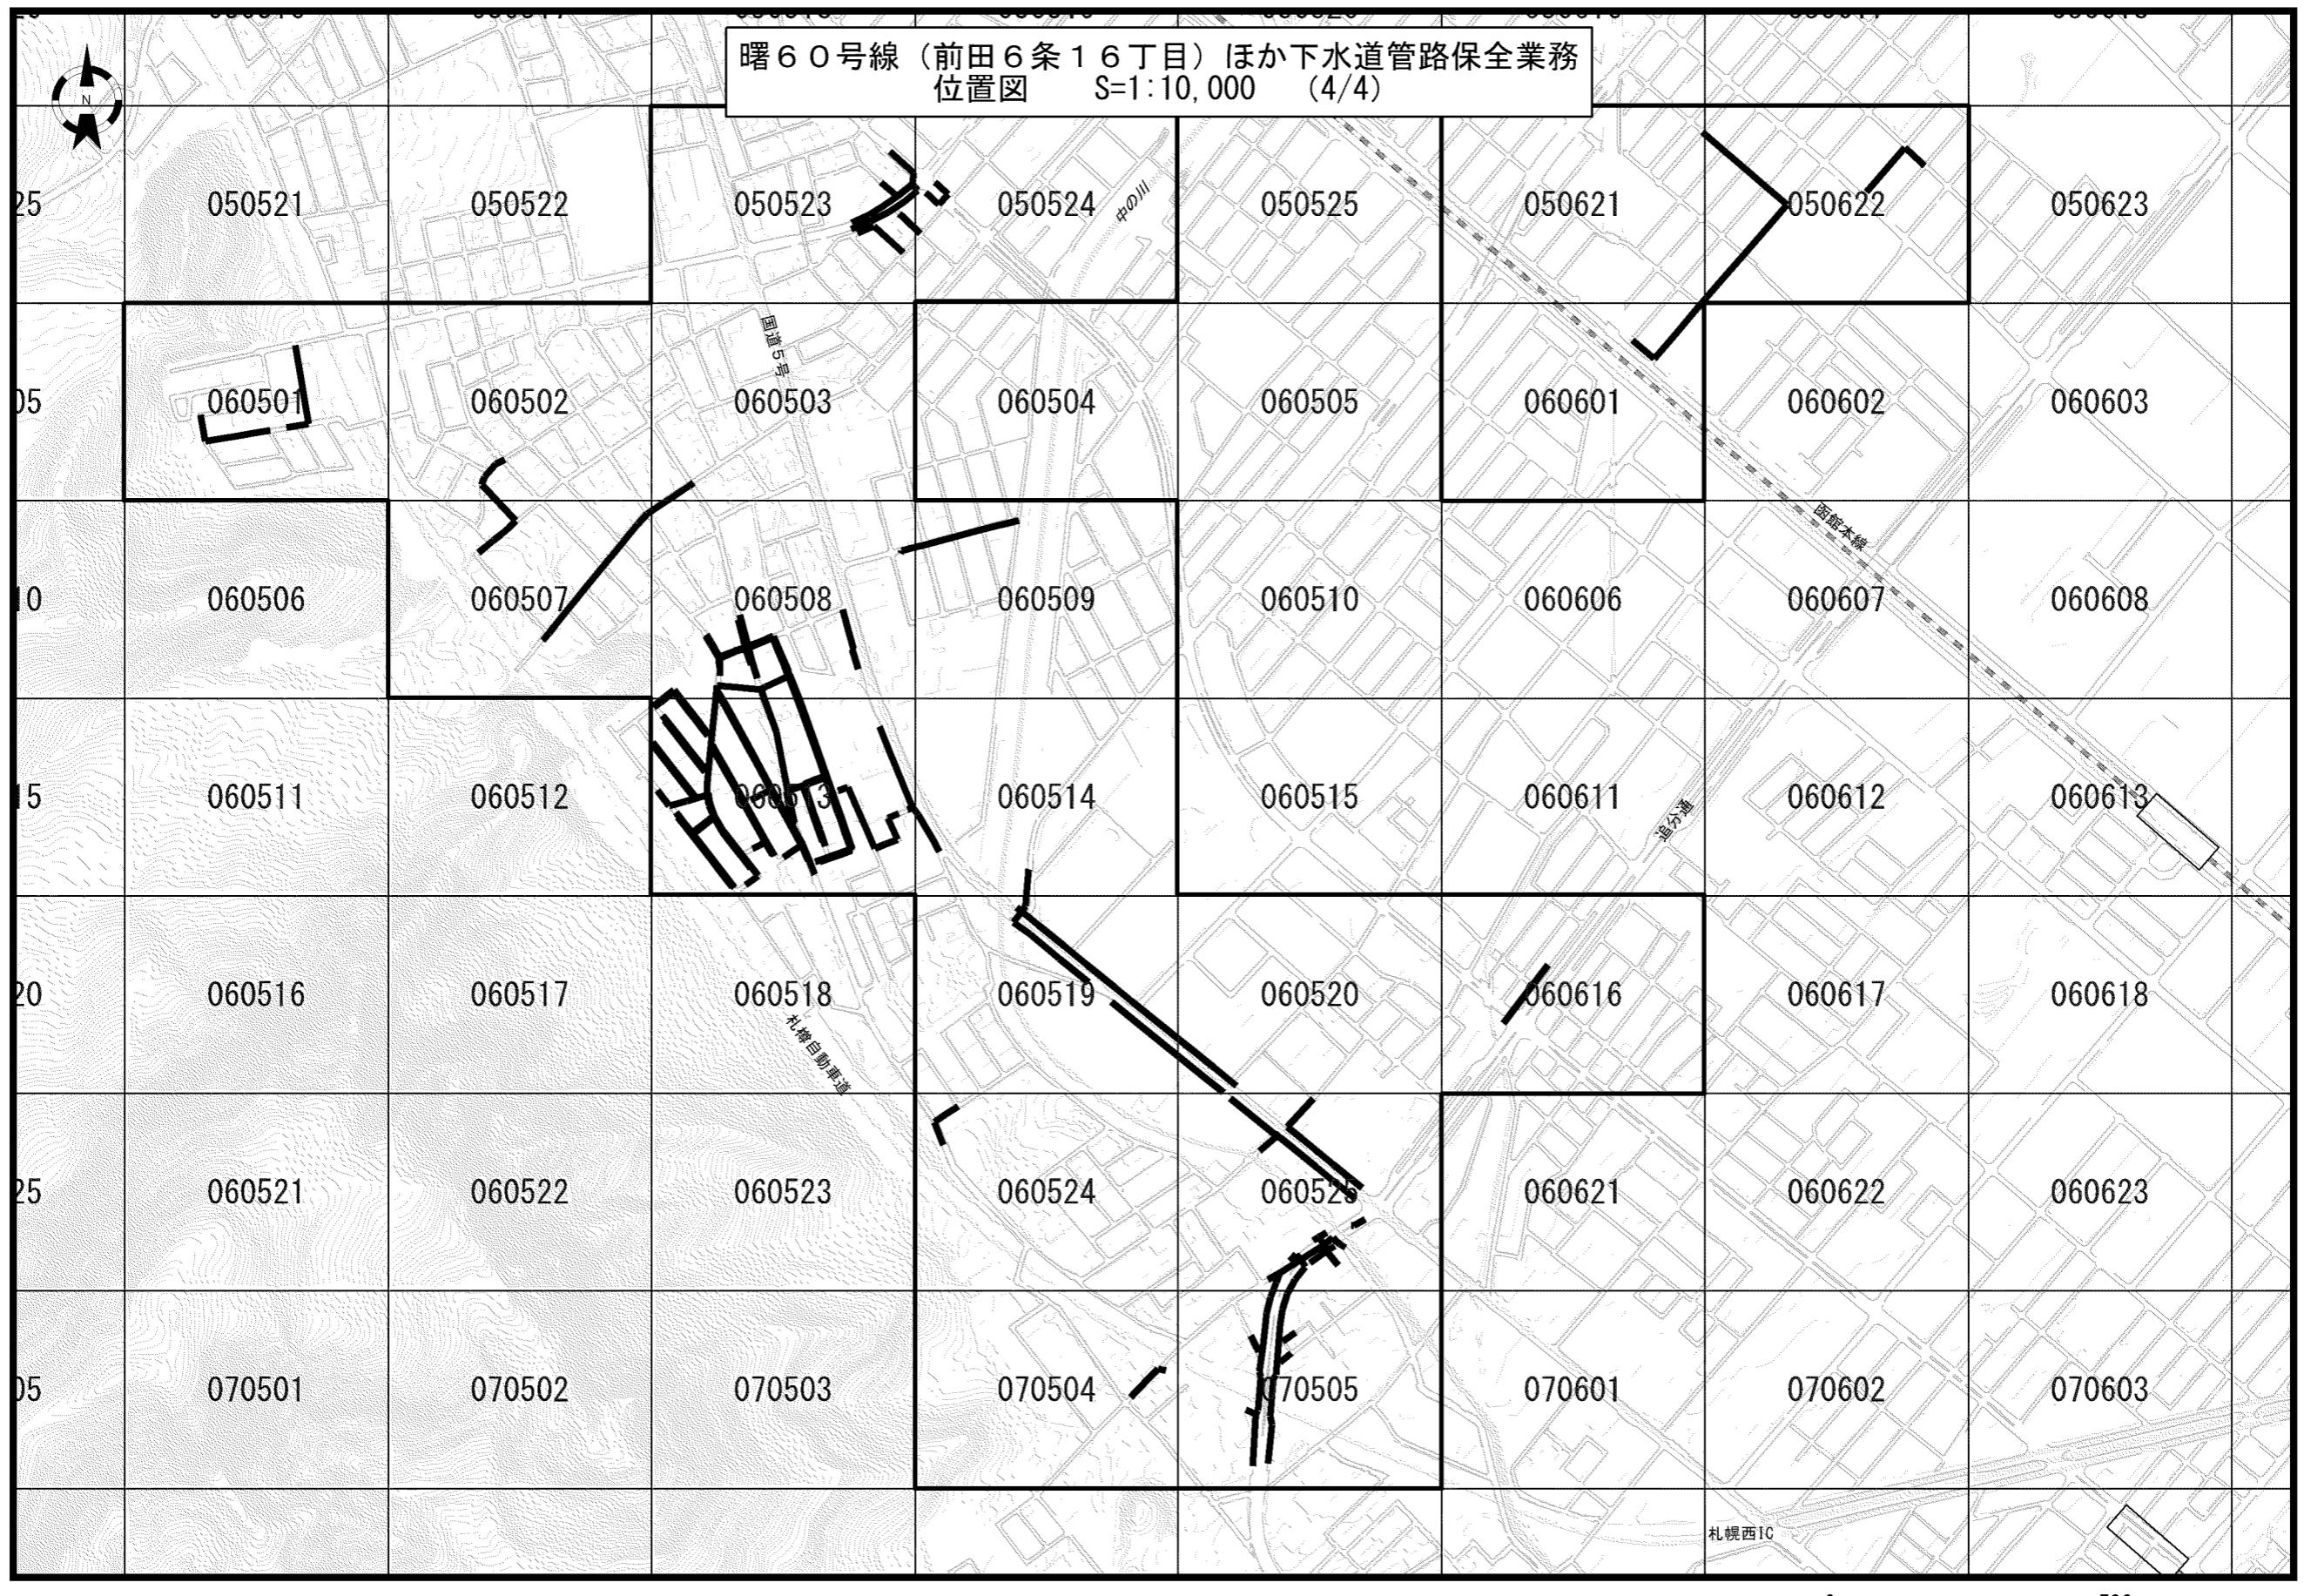

1/10000 0 500m

業務説明書

1, 業務委託理由

2, 調査番号

本業務の調査番号は、 6250 とする。

3, 業務箇所

(1) 手稲区前田6条16丁目 (2) 手稲区稻穂1条8丁目

(3) 手稲区富丘4条2丁目 (4) 手稲区西宮の沢5条1丁目

ほか

4, 業務概要

総延長 L=18,031m

(1) 調査工 ϕ 250mm～ ϕ 700mm L=18,031m (別表1のとおり)

(2) 清掃工 ϕ 250mm～ ϕ 700mm L=18,031m (別表1のとおり)

(3) 修繕工 一式

5, 履行期間

令和8年4月1日から令和9年1月25日までとする。

6, 仕様書

下水道管路保全業務仕様書【本管調査編】及び下水道管路保全業務仕様書【本管修繕作業編】

(共に下水道河川局庁舎1階閲覧室で公開)、特記仕様書（下水道管路清掃に係る廃棄物収集
運搬業務特記仕様書を含む）による。

特　記　仕　様　書

1. 交通誘導警備員について

交通誘導警備員は、下記に示す人員を見込んでいる。現地の状況、その他関係機関との協議により配置人員の増減、追加等が生じた場合は、業務監督員と別途協議すること。

| | 調査箇所 | 標準作業帯 | 工 種 | 配置人員 | 誘導員種別 | |
|----------------|------|-------|------|------|------------|--|
| 公安委員会認定路線及び市街地 | | 昼間 | 本管調査 | 3人以上 | 交通誘導警備員A・B | |
| | | 夜間 | 本管調査 | 3人以上 | 交通誘導警備員A・B | |
| 上記以外 | | 昼間 | 本管調査 | 3人以上 | 交通誘導警備員B | |
| | | 夜間 | 本管調査 | 3人以上 | 交通誘導警備員B | |

- ※ 上記工種には清掃も含んでいる。
- ※ 市街地とは人口集中地区（DID地区）及びこれに準じる地区を指す。
- ※ 現道に係る調査路線においては、交通誘導業務は原則として、警備業の認定を受けている会社に所属する警備員が行わなければならない。
- ※ 交通誘導警備員Aとは、交通誘導警備業務1級または2級検定合格警備員で、交通誘導警備員Bとはそれ以外のものをいう。
- ※ 公安委員会認定路線及び市街地での作業時には、交通誘導警備員Aを1人以上配置すること。また、業務監督員に交通誘導警備員Aとしての資格が分かる書類を提示し、確認を受けること。
- ※ 公安委員会認定路線の確認は北海道警察本部のホームページで行うこと。
- ※ 市街地（公安委員会認定路線を除く）において交通誘導警備業務を行う場合で、検定合格警備員の配置が困難な場合は、その理由書と交通処理計画を業務監督員と協議し、対応を協議しなければならない。

2. 建設副産物の処理について

- 受託者は、業務履行において発生する廃棄物は法令を遵守し、適正に処理すること。
なお、発生した建設副産物は、マニフェストで管理し、その写しを提出すること。

3. 履行期間について

- 本業務における履行期間は、調査・清掃・修繕作業含め2班体制での同時施工を前提とした設定であり、調査完了から修繕作業開始までの判定及び報告書等作成期間も考慮している。

4. 履行開始日について


- 本業務の履行開始日は、令和8年4月1日と想定して履行期間の設定及び積算を行っているが、履行開始日が想定した日と異なったとしても設計変更の対象とはしない。

5. 出来形について


本業務における下水道業務委託契約約款（管路保全・テレビカメラ調査業務用）第31条の「業務の一部」とは、調査工・清掃工・仮設工をいう。

6. 本管調査、本管修繕に係る留意事項について


- 1) 本業務の調査方法については、別表1に示すとおりとする。ただし、現場状況等により困難となった場合は、業務監督員と協議すること。
- 2) 現地調査時に管内調査に際してさや管（管内インバート工）等の疑義がある場合は、その旨監督員に報告し、指示を受けること。
- 3) 副管があることが確認された路線については、その旨をテロップ表示するとともに、「TVカメラ調査記録表」内の備考欄に明記すること。
(記入例：「内部副管あり」「外部副管あり」)
- 4) 国道及び幹線道路に位置する路線にて実施する本管修繕作業については令和8年11月末までに終了させることとする。なお、これにより難い場合は、業務監督員と協議し決定すること。
- 5) 「業務設計書（見積参考）」記載の修繕に係る数量は予定数量であり、作業を確定するものではなく、本管調査工の調査結果に基づき、業務監督員が別途指示するものとする。
- 6) 前項に係る事項及びその他事項で疑義がある場合は、業務監督員と協議し決定すること。

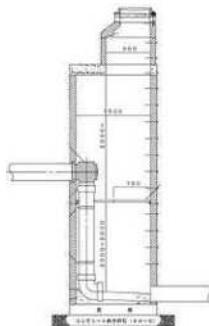

(内部副管例)

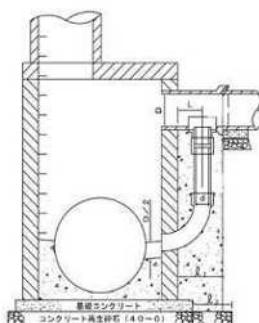

(外部副管例)

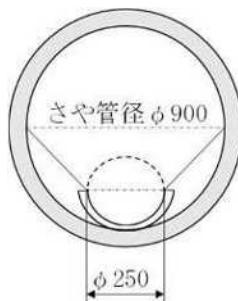

(さや管（管内インバート工）例)

7. 本業務積算時に使用する書籍等について

- ・下水道施設維持管理積算要領-管路施設編-2020年版 公益社団法人 日本下水道協会
- ・下水道管路管理積算資料-2023- 公益社団法人 日本下水道管路管理業協会
- ・土木工事標準積算基準書(共通編)令和7年度版 国土交通省
- ・下水道用設計標準歩掛表 令和7年度-第1巻 管路- 公益社団法人 日本下水道協会
- ・令和6年度版建設機械等損料表 北海道補正版 一般社団法人 日本建設機械施工協会

下水道河川局庁舎1階閲覧室で公開しているもの

- ・管路保全業務積算単価一覧表【策定単価】
- ・札幌市下水道管路工事積算基準 令和7年度12月版

下水道管路清掃に係る廃棄物収集運搬業務特記仕様書

本業務の清掃工において、発生する汚泥等の収集・運搬に関しては、つぎのとおり適用する。

1. 収集・運搬

- (1) 収集・運搬とは、当該清掃業務履行区間において発生する下水道汚泥(土砂・沈砂等)を発注者の指定する受入施設に運搬することをいう。
- (2) 受託者は、「廃棄物の処理及び清掃に関する法律」の第14条第1項の業務許可証の写しを契約書に添付すること。また、許可事項に変更があったときには、その旨を発注者に通知するとともに、変更後の許可証の写しを提出すること。

2. 搬出先

下水道汚泥等の搬出先は、下水道河川局手稲沈砂洗浄センター(札幌市手稲区手稲山口271番地5)とする。また、コンクリートくず等の搬出先は、(株)公清企業 第2エコパーク(札幌市中沼町45番地57)とする。

3. 積替保管

受託者は、下水道汚泥の積替保管を行ってはならない。

4. 収集・運搬に係る注意事項

- (1) 「廃棄物の処理及び清掃に関する法律」に基づき、「産業廃棄物運搬車両であることの表示」と「許可証の写し等の書面の備え付け」を行うこと。
- (2) 悪臭の発生防止に努めること。
- (3) 他の廃棄物との混合を行ってはならない。
- (4) 運搬物が漏出又は飛散しないよう留意し、下水道施設又は路面などが汚染した場合は、受託者の責任において速やかに清掃、洗浄を行うこと。

5. マニフェスト

産業廃棄物管理票制度に従い、発注者の発行する管理票(マニフェスト)に必要事項を記入し、適切な処理を行うこと。

調査数量表

(別表 1)

業務名:曙6号線(前田6条16丁目)ほか下水道管路保全業務

| 施設重要度 | 竣工年 | 経過年数 | 住所 | 作業区分 | 排除方式 | 管径 | 延長 | 管種 | 調査方法 |
|----------|-------|------|----------|------|------|-----|-------|----|------|
| 面的施設 | 昭和50年 | 50年 | 前田6条16丁目 | 昼間 | 合流 | 300 | 29.53 | C | TV |
| 面的施設 | 昭和50年 | 50年 | 前田6条16丁目 | 昼間 | 合流 | 300 | 30.99 | C | TV |
| 面的施設 | 昭和50年 | 50年 | 前田6条16丁目 | 昼間 | 合流 | 300 | 31.92 | C | TV |
| 面的施設 | 昭和50年 | 50年 | 前田6条16丁目 | 昼間 | 合流 | 300 | 44.97 | C | TV |
| 面的施設 | 昭和50年 | 50年 | 前田6条16丁目 | 昼間 | 合流 | 300 | 17.17 | C | TV |
| 面的施設 | 昭和50年 | 50年 | 前田6条16丁目 | 昼間 | 合流 | 300 | 30.99 | C | TV |
| 面的施設 | 昭和50年 | 50年 | 前田6条16丁目 | 昼間 | 合流 | 300 | 31.25 | C | TV |
| 面的施設 | 昭和50年 | 50年 | 前田6条16丁目 | 昼間 | 合流 | 300 | 26.85 | C | TV |
| 面的施設 | 昭和50年 | 50年 | 前田6条16丁目 | 昼間 | 合流 | 300 | 36.65 | C | TV |
| 面的施設 | 昭和50年 | 50年 | 前田6条16丁目 | 昼間 | 合流 | 300 | 34.99 | C | TV |
| 面的施設 | 昭和50年 | 50年 | 前田6条16丁目 | 昼間 | 合流 | 300 | 34.62 | C | TV |
| 面的施設 | 昭和50年 | 50年 | 前田6条16丁目 | 昼間 | 合流 | 300 | 23.07 | C | TV |
| 面的施設 | 昭和50年 | 50年 | 前田6条16丁目 | 昼間 | 合流 | 300 | 37.05 | C | TV |
| 面的施設 | 昭和50年 | 50年 | 前田6条16丁目 | 昼間 | 合流 | 300 | 22.96 | C | TV |
| 面的施設 | 昭和50年 | 50年 | 前田6条16丁目 | 昼間 | 合流 | 300 | 26.01 | C | TV |
| 面的施設 | 昭和50年 | 50年 | 前田6条16丁目 | 昼間 | 合流 | 300 | 25.99 | C | TV |
| 面的施設 | 昭和50年 | 50年 | 前田6条16丁目 | 昼間 | 合流 | 300 | 36.73 | C | TV |
| 面的施設 | 昭和50年 | 50年 | 前田6条16丁目 | 昼間 | 合流 | 300 | 36.05 | C | TV |
| 面的施設 | 昭和50年 | 50年 | 前田6条16丁目 | 昼間 | 合流 | 300 | 23.03 | C | TV |
| 面的施設 | 昭和50年 | 50年 | 前田6条16丁目 | 昼間 | 合流 | 300 | 39.38 | C | TV |
| 線的施設 | 昭和56年 | 44年 | 前田8条17丁目 | 昼間 | 合流 | 300 | 26.51 | C | TV |
| 線的施設 | 昭和56年 | 44年 | 前田9条17丁目 | 昼間 | 合流 | 700 | 57.36 | C | TV |
| 線的施設 | 昭和56年 | 44年 | 前田8条17丁目 | 昼間 | 合流 | 300 | 60.00 | C | TV |
| 線的施設 | 昭和56年 | 44年 | 前田8条17丁目 | 昼間 | 合流 | 300 | 60.00 | C | TV |
| 線的施設(重要) | 昭和64年 | 36年 | 曙5条2丁目 | 昼間 | 合流 | 300 | 55.00 | C | TV |
| 線的施設(重要) | 平成2年 | 35年 | 稻穂1条8丁目 | 夜間 | 合流 | 300 | 44.00 | C | TV |
| 線的施設(重要) | 平成2年 | 35年 | 稻穂1条8丁目 | 夜間 | 合流 | 300 | 43.00 | C | TV |
| 線的施設(重要) | 平成2年 | 35年 | 稻穂1条8丁目 | 夜間 | 合流 | 300 | 50.00 | C | TV |
| 線的施設(重要) | 平成2年 | 35年 | 稻穂1条8丁目 | 夜間 | 合流 | 300 | 44.00 | C | TV |
| 線的施設(重要) | 平成2年 | 35年 | 稻穂1条8丁目 | 夜間 | 合流 | 300 | 43.00 | C | TV |
| 線的施設(重要) | 平成2年 | 35年 | 稻穂1条8丁目 | 夜間 | 合流 | 300 | 43.00 | C | TV |
| 線的施設(重要) | 平成2年 | 35年 | 稻穂1条8丁目 | 夜間 | 合流 | 300 | 55.00 | C | TV |
| 線的施設(重要) | 平成5年 | 32年 | 稻穂1条8丁目 | 昼間 | 合流 | 300 | 40.00 | C | TV |
| 線的施設(重要) | 平成5年 | 32年 | 稻穂1条8丁目 | 昼間 | 合流 | 300 | 30.00 | C | TV |
| 線的施設(重要) | 平成5年 | 32年 | 稻穂2条8丁目 | 昼間 | 合流 | 300 | 40.00 | C | TV |
| 線的施設(重要) | 平成5年 | 32年 | 稻穂1条8丁目 | 昼間 | 合流 | 300 | 30.00 | C | TV |
| 線的施設(重要) | 平成5年 | 32年 | 稻穂2条8丁目 | 昼間 | 合流 | 300 | 30.00 | C | TV |
| 線的施設(重要) | 平成5年 | 32年 | 稻穂1条8丁目 | 昼間 | 合流 | 300 | 28.00 | C | TV |
| 線的施設(重要) | 平成5年 | 32年 | 稻穂2条8丁目 | 昼間 | 合流 | 300 | 30.00 | C | TV |
| 線的施設 | 昭和58年 | 42年 | 稻穂1条8丁目 | 昼間 | 合流 | 600 | 19.45 | C | TV |
| 線的施設(重要) | 平成3年 | 34年 | 稻穂1条8丁目 | 昼間 | 合流 | 400 | 31.70 | C | TV |
| 線的施設(重要) | 平成3年 | 34年 | 稻穂1条8丁目 | 昼間 | 合流 | 400 | 43.50 | C | TV |
| 線的施設(重要) | 平成3年 | 34年 | 稻穂1条8丁目 | 昼間 | 合流 | 400 | 43.44 | C | TV |
| 線的施設(重要) | 平成3年 | 34年 | 稻穂2条8丁目 | 昼間 | 合流 | 300 | 42.80 | C | TV |
| 線的施設(重要) | 平成4年 | 33年 | 稻穂2条8丁目 | 昼間 | 合流 | 300 | 45.18 | C | TV |
| 線的施設(重要) | 平成3年 | 34年 | 稻穂2条8丁目 | 昼間 | 合流 | 300 | 33.00 | C | TV |
| 線的施設(重要) | 平成5年 | 32年 | 稻穂1条8丁目 | 昼間 | 合流 | 300 | 30.00 | C | TV |
| 線的施設(重要) | 平成5年 | 32年 | 稻穂2条8丁目 | 昼間 | 合流 | 300 | 40.00 | C | TV |
| 線的施設 | 昭和58年 | 42年 | 稻穂1条8丁目 | 昼間 | 合流 | 600 | 4.47 | C | TV |
| 線的施設(重要) | 平成2年 | 35年 | 稻穂1条8丁目 | 夜間 | 合流 | 300 | 40.06 | C | TV |
| 線的施設(重要) | 平成5年 | 32年 | 稻穂1条8丁目 | 昼間 | 合流 | 300 | 30.00 | C | TV |
| 線的施設(重要) | 平成2年 | 35年 | 稻穂2条8丁目 | 夜間 | 合流 | 300 | 40.05 | C | TV |
| 線的施設(重要) | 平成2年 | 35年 | 稻穂2条8丁目 | 夜間 | 合流 | 300 | 49.00 | C | TV |
| 線的施設(重要) | 平成5年 | 32年 | 稻穂2条8丁目 | 昼間 | 合流 | 300 | 30.00 | C | TV |
| 線的施設(重要) | 平成2年 | 35年 | 稻穂2条8丁目 | 夜間 | 合流 | 300 | 40.89 | C | TV |
| 線的施設(重要) | 平成2年 | 35年 | 稻穂2条8丁目 | 夜間 | 合流 | 300 | 42.74 | C | TV |
| 線的施設 | 昭和59年 | 41年 | 金山2条2丁目 | 昼間 | 合流 | 300 | 2.50 | C | TV |
| 線的施設 | 昭和59年 | 41年 | 金山2条2丁目 | 昼間 | 合流 | 300 | 45.00 | C | TV |
| 線的施設 | 昭和59年 | 41年 | 金山2条2丁目 | 昼間 | 合流 | 300 | 45.00 | C | TV |
| 線的施設 | 昭和59年 | 41年 | 金山3条2丁目 | 昼間 | 合流 | 350 | 43.43 | C | TV |
| 線的施設 | 昭和59年 | 41年 | 金山3条2丁目 | 昼間 | 合流 | 350 | 43.25 | C | TV |
| 線的施設 | 昭和59年 | 41年 | 金山3条2丁目 | 昼間 | 合流 | 300 | 4.75 | C | TV |
| 線的施設 | 昭和59年 | 41年 | 金山3条2丁目 | 昼間 | 合流 | 600 | 42.40 | C | TV |
| 線的施設 | 昭和59年 | 41年 | 金山3条2丁目 | 昼間 | 合流 | 600 | 43.40 | C | TV |
| 線的施設 | 昭和59年 | 41年 | 金山3条2丁目 | 昼間 | 合流 | 700 | 40.60 | C | TV |

調査数量表

(別表 1)

業務名:曙60号線(前田6条16丁目)ほか下水道管路保全業務

| 施設重要度 | 竣工年 | 経過年数 | 住所 | 作業区分 | 排除方式 | 管径 | 延長 | 管種 | 調査方法 |
|----------|-------|------|----------|------|------|-----|-------|----|------|
| 線的施設 | 昭和59年 | 41年 | 金山3条2丁目 | 昼間 | 合流 | 700 | 40.35 | C | TV |
| 線的施設 | 昭和59年 | 41年 | 金山3条2丁目 | 昼間 | 合流 | 700 | 3.35 | C | TV |
| 線的施設 | 昭和56年 | 44年 | 曙2条4丁目 | 昼間 | 合流 | 300 | 60.00 | C | TV |
| 線的施設 | 昭和56年 | 44年 | 曙2条4丁目 | 昼間 | 合流 | 300 | 60.00 | C | TV |
| 線的施設 | 昭和56年 | 44年 | 曙4条3丁目 | 昼間 | 合流 | 300 | 46.15 | C | TV |
| 線的施設 | 昭和56年 | 44年 | 曙4条3丁目 | 昼間 | 合流 | 300 | 60.00 | C | TV |
| 線的施設 | 昭和56年 | 44年 | 曙4条3丁目 | 昼間 | 合流 | 300 | 58.40 | C | TV |
| 線的施設 | 昭和56年 | 44年 | 曙4条3丁目 | 昼間 | 合流 | 300 | 50.00 | C | TV |
| 線的施設 | 昭和56年 | 44年 | 曙4条3丁目 | 昼間 | 合流 | 300 | 50.00 | C | TV |
| 線的施設(重要) | 昭和62年 | 38年 | 曙3条3丁目 | 昼間 | 合流 | 300 | 60.00 | C | TV |
| 線的施設(重要) | 昭和62年 | 38年 | 曙4条3丁目 | 昼間 | 合流 | 300 | 47.00 | C | TV |
| 線的施設(重要) | 平成3年 | 34年 | 稻穂2条3丁目 | 夜間 | 合流 | 300 | 39.00 | C | TV |
| 線的施設(重要) | 平成3年 | 34年 | 稻穂2条4丁目 | 夜間 | 合流 | 300 | 8.70 | C | TV |
| 線的施設(重要) | 平成2年 | 35年 | 稻穂3条4丁目 | 夜間 | 合流 | 300 | 52.00 | C | TV |
| 線的施設(重要) | 平成2年 | 35年 | 稻穂3条4丁目 | 夜間 | 合流 | 450 | 25.00 | C | TV |
| 線的施設(重要) | 昭和64年 | 36年 | 曙5条2丁目 | 昼間 | 合流 | 300 | 54.00 | C | TV |
| 線的施設(重要) | 昭和64年 | 36年 | 曙5条2丁目 | 昼間 | 合流 | 300 | 55.00 | C | TV |
| 線的施設(重要) | 昭和64年 | 36年 | 曙5条2丁目 | 昼間 | 合流 | 300 | 38.50 | C | TV |
| 線的施設(重要) | 昭和64年 | 36年 | 曙5条2丁目 | 昼間 | 合流 | 300 | 47.00 | C | TV |
| 線的施設(重要) | 昭和64年 | 36年 | 曙5条2丁目 | 昼間 | 合流 | 300 | 59.00 | C | TV |
| 線的施設(重要) | 平成2年 | 35年 | 曙5条1丁目 | 昼間 | 合流 | 300 | 39.00 | C | TV |
| 線的施設(重要) | 平成4年 | 33年 | 曙5条1丁目 | 昼間 | 合流 | 300 | 59.00 | C | TV |
| 線的施設(重要) | 平成2年 | 35年 | 曙5条1丁目 | 昼間 | 合流 | 300 | 45.00 | C | TV |
| 線的施設(重要) | 平成2年 | 35年 | 曙5条1丁目 | 昼間 | 合流 | 300 | 45.00 | C | TV |
| 線的施設(重要) | 平成4年 | 33年 | 曙5条2丁目 | 昼間 | 合流 | 300 | 46.00 | C | TV |
| 線的施設(重要) | 平成2年 | 35年 | 曙5条1丁目 | 昼間 | 合流 | 300 | 40.00 | C | TV |
| 面的施設 | 昭和50年 | 50年 | 前田6条16丁目 | 昼間 | 合流 | 300 | 37.92 | C | TV |
| 面的施設 | 昭和50年 | 50年 | 前田6条16丁目 | 昼間 | 合流 | 300 | 31.44 | C | TV |
| 面的施設 | 昭和50年 | 50年 | 前田6条16丁目 | 昼間 | 合流 | 300 | 20.97 | C | TV |
| 面的施設 | 昭和50年 | 50年 | 前田6条16丁目 | 昼間 | 合流 | 300 | 38.00 | C | TV |
| 面的施設 | 昭和50年 | 50年 | 前田6条16丁目 | 昼間 | 合流 | 300 | 43.70 | C | TV |
| 面的施設 | 昭和50年 | 50年 | 前田6条16丁目 | 昼間 | 合流 | 300 | 44.41 | C | TV |
| 面的施設 | 昭和50年 | 50年 | 前田6条16丁目 | 昼間 | 合流 | 300 | 30.00 | C | TV |
| 面的施設 | 昭和50年 | 50年 | 前田6条16丁目 | 昼間 | 合流 | 300 | 31.00 | C | TV |
| 面的施設 | 昭和50年 | 50年 | 前田6条16丁目 | 昼間 | 合流 | 300 | 39.40 | C | TV |
| 面的施設 | 昭和50年 | 50年 | 前田6条16丁目 | 昼間 | 合流 | 300 | 39.00 | C | TV |
| 面的施設 | 昭和50年 | 50年 | 前田6条16丁目 | 昼間 | 合流 | 300 | 30.30 | C | TV |
| 面的施設 | 昭和50年 | 50年 | 前田6条16丁目 | 昼間 | 合流 | 300 | 39.99 | C | TV |
| 面的施設 | 昭和50年 | 50年 | 前田6条16丁目 | 昼間 | 合流 | 300 | 36.40 | C | TV |
| 面的施設 | 昭和50年 | 50年 | 前田6条16丁目 | 昼間 | 合流 | 300 | 10.80 | C | TV |
| 面的施設 | 昭和50年 | 50年 | 前田6条16丁目 | 昼間 | 合流 | 300 | 40.35 | C | TV |
| 面的施設 | 昭和50年 | 50年 | 前田5条15丁目 | 昼間 | 合流 | 300 | 37.00 | C | TV |
| 面的施設 | 昭和50年 | 50年 | 前田5条15丁目 | 昼間 | 合流 | 300 | 37.03 | C | TV |
| 面的施設 | 昭和50年 | 50年 | 前田6条16丁目 | 昼間 | 合流 | 300 | 30.02 | C | TV |
| 面的施設 | 昭和50年 | 50年 | 前田6条16丁目 | 昼間 | 合流 | 300 | 45.01 | C | TV |
| 面的施設 | 昭和49年 | 51年 | 前田6条16丁目 | 昼間 | 合流 | 300 | 36.00 | C | TV |
| 面的施設 | 昭和49年 | 51年 | 前田6条16丁目 | 昼間 | 合流 | 300 | 39.50 | C | TV |
| 面的施設 | 昭和49年 | 51年 | 前田6条16丁目 | 昼間 | 合流 | 700 | 52.00 | C | TV |
| 面的施設 | 昭和50年 | 50年 | 前田6条16丁目 | 昼間 | 合流 | 300 | 37.11 | C | TV |
| 面的施設 | 昭和50年 | 50年 | 前田6条16丁目 | 昼間 | 合流 | 300 | 41.33 | C | TV |
| 面的施設 | 昭和49年 | 51年 | 前田6条16丁目 | 昼間 | 合流 | 700 | 46.00 | C | TV |
| 面的施設 | 昭和49年 | 51年 | 前田6条15丁目 | 昼間 | 合流 | 300 | 22.70 | C | TV |
| 面的施設 | 昭和49年 | 51年 | 前田6条15丁目 | 昼間 | 合流 | 300 | 22.65 | C | TV |
| 面的施設 | 昭和49年 | 51年 | 前田6条16丁目 | 昼間 | 合流 | 600 | 47.54 | C | TV |
| 面的施設 | 昭和49年 | 51年 | 前田6条15丁目 | 昼間 | 合流 | 300 | 33.98 | C | TV |
| 面的施設 | 昭和49年 | 51年 | 前田6条15丁目 | 昼間 | 合流 | 350 | 30.33 | C | TV |
| 面的施設 | 昭和50年 | 50年 | 前田6条16丁目 | 昼間 | 合流 | 300 | 36.55 | C | TV |
| 面的施設 | 昭和50年 | 50年 | 前田6条16丁目 | 昼間 | 合流 | 300 | 23.00 | C | TV |
| 面的施設 | 昭和50年 | 50年 | 前田6条15丁目 | 昼間 | 合流 | 300 | 43.04 | C | TV |
| 面的施設 | 昭和50年 | 50年 | 前田6条15丁目 | 昼間 | 合流 | 300 | 43.05 | C | TV |
| 面的施設 | 昭和49年 | 51年 | 前田6条15丁目 | 昼間 | 合流 | 300 | 43.00 | C | TV |
| 面的施設 | 昭和49年 | 51年 | 前田6条15丁目 | 昼間 | 合流 | 300 | 39.00 | C | TV |
| 面的施設 | 昭和49年 | 51年 | 前田6条15丁目 | 昼間 | 合流 | 300 | 42.50 | C | TV |
| 面的施設 | 昭和49年 | 51年 | 前田6条15丁目 | 昼間 | 合流 | 300 | 44.00 | C | TV |
| 面的施設 | 昭和49年 | 51年 | 前田6条15丁目 | 昼間 | 合流 | 300 | 40.00 | C | TV |

調査数量表

(別表 1)

業務名:曙6号線(前田6条16丁目)ほか下水道管路保全業務

| 施設重要度 | 竣工年 | 経過年数 | 住所 | 作業区分 | 排除方式 | 管径 | 延長 | 管種 | 調査方法 |
|----------|-------|------|----------|------|------|-----|-------|----|------|
| 面的施設 | 昭和49年 | 51年 | 前田6条15丁目 | 昼間 | 合流 | 300 | 39.00 | C | TV |
| 面的施設 | 昭和49年 | 51年 | 前田6条15丁目 | 昼間 | 合流 | 300 | 42.06 | C | TV |
| 面的施設 | 昭和49年 | 51年 | 前田6条15丁目 | 昼間 | 合流 | 300 | 42.05 | C | TV |
| 面的施設 | 昭和49年 | 51年 | 前田6条16丁目 | 昼間 | 合流 | 700 | 46.00 | C | TV |
| 面的施設 | 昭和49年 | 51年 | 前田6条15丁目 | 昼間 | 合流 | 300 | 42.43 | C | TV |
| 面的施設 | 昭和49年 | 51年 | 前田6条15丁目 | 昼間 | 合流 | 300 | 34.00 | C | TV |
| 面的施設 | 昭和50年 | 50年 | 前田6条15丁目 | 昼間 | 合流 | 300 | 43.50 | C | TV |
| 面的施設 | 昭和49年 | 51年 | 前田6条15丁目 | 昼間 | 合流 | 300 | 45.00 | C | TV |
| 面的施設 | 昭和50年 | 50年 | 前田6条15丁目 | 昼間 | 合流 | 300 | 43.00 | C | TV |
| 面的施設 | 昭和49年 | 51年 | 前田6条15丁目 | 昼間 | 合流 | 300 | 45.00 | C | TV |
| 面的施設 | 昭和50年 | 50年 | 前田6条15丁目 | 昼間 | 合流 | 300 | 43.47 | C | TV |
| 面的施設 | 昭和50年 | 50年 | 前田6条15丁目 | 昼間 | 合流 | 300 | 40.50 | C | TV |
| 面的施設 | 昭和50年 | 50年 | 前田6条15丁目 | 昼間 | 合流 | 300 | 42.96 | C | TV |
| 面的施設 | 昭和49年 | 51年 | 前田6条15丁目 | 昼間 | 合流 | 300 | 40.00 | C | TV |
| 面的施設 | 昭和49年 | 51年 | 前田6条15丁目 | 昼間 | 合流 | 350 | 46.00 | C | TV |
| 面的施設 | 昭和50年 | 50年 | 前田6条14丁目 | 昼間 | 合流 | 300 | 34.01 | C | TV |
| 面的施設 | 昭和50年 | 50年 | 前田6条14丁目 | 昼間 | 合流 | 300 | 33.97 | C | TV |
| 面的施設 | 昭和50年 | 50年 | 前田6条14丁目 | 昼間 | 合流 | 300 | 33.97 | C | TV |
| 面的施設 | 昭和50年 | 50年 | 前田6条14丁目 | 昼間 | 合流 | 300 | 34.00 | C | TV |
| 面的施設 | 昭和50年 | 50年 | 前田6条14丁目 | 昼間 | 合流 | 300 | 34.00 | C | TV |
| 面的施設 | 昭和50年 | 50年 | 前田6条14丁目 | 昼間 | 合流 | 300 | 22.05 | C | TV |
| 面的施設 | 昭和50年 | 50年 | 前田6条14丁目 | 昼間 | 合流 | 300 | 23.96 | C | TV |
| 面的施設 | 昭和50年 | 50年 | 前田5条15丁目 | 昼間 | 合流 | 300 | 36.85 | C | TV |
| 面的施設 | 昭和50年 | 50年 | 前田5条15丁目 | 昼間 | 合流 | 300 | 39.67 | C | TV |
| 面的施設 | 昭和50年 | 50年 | 前田5条15丁目 | 昼間 | 合流 | 300 | 35.03 | C | TV |
| 面的施設 | 昭和49年 | 51年 | 前田5条15丁目 | 昼間 | 合流 | 300 | 40.00 | C | TV |
| 面的施設 | 昭和49年 | 51年 | 前田5条15丁目 | 昼間 | 合流 | 300 | 40.00 | C | TV |
| 面的施設 | 昭和49年 | 51年 | 前田5条15丁目 | 昼間 | 合流 | 300 | 41.00 | C | TV |
| 面的施設 | 昭和50年 | 50年 | 前田5条15丁目 | 昼間 | 合流 | 300 | 43.06 | C | TV |
| 面的施設 | 昭和50年 | 50年 | 前田5条15丁目 | 昼間 | 合流 | 300 | 43.99 | C | TV |
| 面的施設 | 昭和50年 | 50年 | 前田5条15丁目 | 昼間 | 合流 | 300 | 23.95 | C | TV |
| 面的施設 | 昭和50年 | 50年 | 前田5条15丁目 | 昼間 | 合流 | 300 | 22.00 | C | TV |
| 線的施設 | 昭和56年 | 44年 | 前田5条15丁目 | 昼間 | 合流 | 450 | 58.20 | C | TV |
| 線的施設 | 昭和56年 | 44年 | 前田5条15丁目 | 昼間 | 合流 | 450 | 2.00 | C | TV |
| 面的施設 | 昭和50年 | 50年 | 前田5条14丁目 | 昼間 | 合流 | 300 | 33.08 | C | TV |
| 面的施設 | 昭和50年 | 50年 | 前田5条14丁目 | 昼間 | 合流 | 300 | 29.97 | C | TV |
| 面的施設 | 昭和50年 | 50年 | 前田6条14丁目 | 昼間 | 合流 | 300 | 45.00 | C | TV |
| 面的施設 | 昭和49年 | 51年 | 前田6条14丁目 | 昼間 | 合流 | 300 | 24.00 | C | TV |
| 面的施設 | 昭和50年 | 50年 | 前田6条14丁目 | 昼間 | 合流 | 300 | 37.03 | C | TV |
| 面的施設 | 昭和50年 | 50年 | 前田6条14丁目 | 昼間 | 合流 | 300 | 42.03 | C | TV |
| 面的施設 | 昭和50年 | 50年 | 前田6条14丁目 | 昼間 | 合流 | 300 | 41.98 | C | TV |
| 線的施設(重要) | 昭和58年 | 42年 | 前田5条14丁目 | 昼間 | 合流 | 300 | 55.00 | C | TV |
| 線的施設 | 昭和56年 | 44年 | 前田5条14丁目 | 昼間 | 合流 | 450 | 49.00 | C | TV |
| 線的施設 | 昭和56年 | 44年 | 前田5条14丁目 | 昼間 | 合流 | 450 | 49.00 | C | TV |
| 面的施設 | 昭和50年 | 50年 | 前田5条14丁目 | 昼間 | 合流 | 300 | 32.01 | C | TV |
| 面的施設 | 昭和50年 | 50年 | 前田6条14丁目 | 昼間 | 合流 | 300 | 42.08 | C | TV |
| 面的施設 | 昭和50年 | 50年 | 前田6条14丁目 | 昼間 | 合流 | 300 | 28.03 | C | TV |
| 面的施設 | 昭和50年 | 50年 | 前田6条14丁目 | 昼間 | 合流 | 300 | 28.01 | C | TV |
| 面的施設 | 昭和49年 | 51年 | 前田6条14丁目 | 昼間 | 合流 | 300 | 23.15 | C | TV |
| 面的施設 | 昭和49年 | 51年 | 前田6条14丁目 | 昼間 | 合流 | 300 | 24.00 | C | TV |
| 面的施設 | 昭和49年 | 51年 | 前田6条14丁目 | 昼間 | 合流 | 300 | 23.00 | C | TV |
| 面的施設 | 昭和50年 | 50年 | 前田6条14丁目 | 昼間 | 合流 | 300 | 37.05 | C | TV |
| 面的施設 | 昭和49年 | 51年 | 前田6条14丁目 | 昼間 | 合流 | 300 | 23.00 | C | TV |
| 面的施設 | 昭和50年 | 50年 | 前田6条14丁目 | 昼間 | 合流 | 300 | 33.97 | C | TV |
| 線的施設(重要) | 昭和58年 | 42年 | 前田6条14丁目 | 昼間 | 合流 | 300 | 43.00 | C | TV |
| 線的施設(重要) | 昭和58年 | 42年 | 前田6条14丁目 | 昼間 | 合流 | 300 | 55.00 | C | TV |
| 線的施設(重要) | 昭和58年 | 42年 | 前田6条14丁目 | 昼間 | 合流 | 300 | 55.00 | C | TV |
| 線的施設(重要) | 昭和58年 | 42年 | 前田5条13丁目 | 昼間 | 合流 | 300 | 44.00 | C | TV |
| 線的施設(重要) | 昭和58年 | 42年 | 前田5条13丁目 | 昼間 | 合流 | 450 | 55.00 | C | TV |
| 線的施設(重要) | 昭和58年 | 42年 | 前田6条13丁目 | 昼間 | 合流 | 600 | 3.75 | C | TV |
| 線的施設(重要) | 昭和58年 | 42年 | 前田5条13丁目 | 昼間 | 合流 | 450 | 55.00 | C | TV |
| 線的施設(重要) | 昭和62年 | 38年 | 曙2条1丁目 | 昼間 | 合流 | 300 | 31.00 | C | TV |
| 線的施設(重要) | 昭和62年 | 38年 | 曙2条1丁目 | 昼間 | 合流 | 300 | 9.00 | C | TV |
| 線的施設(重要) | 昭和58年 | 42年 | 前田5条13丁目 | 昼間 | 合流 | 600 | 13.75 | C | TV |
| 線的施設(重要) | 昭和58年 | 42年 | 前田6条12丁目 | 昼間 | 合流 | 300 | 41.00 | C | TV |

調査数量表

(別表 1)

業務名:曙60号線(前田6条16丁目)ほか下水道管路保全業務

| 施設重要度 | 竣工年 | 経過年数 | 住所 | 作業区分 | 排除方式 | 管径 | 延長 | 管種 | 調査方法 |
|----------|-------|------|-----------|------|------|-----|-------|----|------|
| 線的施設(重要) | 昭和58年 | 42年 | 前田6条13丁目 | 昼間 | 合流 | 300 | 50.18 | C | TV |
| 線的施設(重要) | 昭和58年 | 42年 | 前田5条12丁目 | 昼間 | 合流 | 300 | 41.00 | C | TV |
| 線的施設(重要) | 平成4年 | 33年 | 前田2条10丁目 | 昼間 | 合流 | 300 | 35.00 | C | TV |
| 線的施設(重要) | 平成4年 | 33年 | 前田2条10丁目 | 昼間 | 合流 | 300 | 10.00 | C | TV |
| 線的施設(重要) | 平成4年 | 33年 | 前田2条11丁目 | 昼間 | 合流 | 300 | 51.00 | C | TV |
| 線的施設(重要) | 昭和49年 | 51年 | 前田4条10丁目 | 昼間 | 合流 | 300 | 9.28 | C | TV |
| 線的施設(重要) | 昭和63年 | 37年 | 手稻本町6条4丁目 | 昼間 | 合流 | 450 | 60.00 | C | TV |
| 面的施設 | 昭和49年 | 51年 | 手稻本町2条3丁目 | 昼間 | 合流 | 300 | 18.00 | C | TV |
| 面的施設 | 昭和49年 | 51年 | 手稻本町2条3丁目 | 昼間 | 合流 | 250 | 20.00 | C | TV |
| 面的施設 | 昭和49年 | 51年 | 手稻本町2条3丁目 | 昼間 | 合流 | 250 | 21.00 | C | TV |
| 面的施設 | 昭和49年 | 51年 | 手稻本町2条3丁目 | 昼間 | 合流 | 250 | 19.00 | C | TV |
| 面的施設 | 昭和49年 | 51年 | 手稻本町2条3丁目 | 昼間 | 合流 | 300 | 27.00 | C | TV |
| 面的施設 | 昭和49年 | 51年 | 手稻本町2条3丁目 | 昼間 | 合流 | 300 | 22.00 | C | TV |
| 線的施設(重要) | 平成6年 | 31年 | 手稻本町3条3丁目 | 昼間 | 合流 | 300 | 52.00 | V | 展開 |
| 面的施設 | 平成6年 | 31年 | 手稻本町3条3丁目 | 昼間 | 合流 | 300 | 21.00 | V | 展開 |
| 線的施設(重要) | 平成6年 | 31年 | 手稻本町3条3丁目 | 昼間 | 合流 | 300 | 5.00 | V | 展開 |
| 線的施設(重要) | 平成6年 | 31年 | 手稻本町3条3丁目 | 昼間 | 合流 | 300 | 5.00 | C | TV |
| 線的施設 | 昭和55年 | 45年 | 前田1条4丁目 | 昼間 | 合流 | 450 | 40.00 | C | TV |
| 線的施設 | 昭和55年 | 45年 | 前田1条4丁目 | 昼間 | 合流 | 600 | 40.00 | C | TV |
| 線的施設 | 昭和55年 | 45年 | 前田1条4丁目 | 昼間 | 合流 | 600 | 44.00 | C | TV |
| 線的施設 | 昭和55年 | 45年 | 前田1条4丁目 | 昼間 | 合流 | 400 | 41.27 | C | TV |
| 線的施設(重要) | 平成3年 | 34年 | 富丘2条4丁目 | 昼間 | 合流 | 300 | 33.00 | C | TV |
| 線的施設(重要) | 平成3年 | 34年 | 富丘2条4丁目 | 昼間 | 合流 | 300 | 29.00 | C | TV |
| 線的施設(重要) | 平成3年 | 34年 | 富丘2条4丁目 | 昼間 | 合流 | 300 | 25.00 | C | TV |
| 線的施設(重要) | 平成3年 | 34年 | 富丘2条4丁目 | 昼間 | 合流 | 300 | 27.00 | C | TV |
| 線的施設(重要) | 平成3年 | 34年 | 富丘2条4丁目 | 昼間 | 合流 | 300 | 29.08 | C | TV |
| 線的施設(重要) | 平成3年 | 34年 | 富丘2条4丁目 | 昼間 | 合流 | 300 | 16.20 | C | TV |
| 線的施設(重要) | 平成3年 | 34年 | 富丘2条4丁目 | 昼間 | 合流 | 300 | 31.00 | C | TV |
| 線的施設(重要) | 平成3年 | 34年 | 富丘2条4丁目 | 昼間 | 合流 | 300 | 31.00 | C | TV |
| 線的施設(重要) | 平成3年 | 34年 | 富丘2条4丁目 | 昼間 | 合流 | 300 | 25.00 | C | TV |
| 線的施設(重要) | 平成3年 | 34年 | 富丘2条4丁目 | 昼間 | 合流 | 300 | 45.00 | C | TV |
| 線的施設(重要) | 平成4年 | 33年 | 富丘2条4丁目 | 昼間 | 合流 | 300 | 27.00 | C | TV |
| 線的施設(重要) | 平成4年 | 33年 | 富丘2条4丁目 | 昼間 | 合流 | 300 | 59.78 | C | TV |
| 線的施設(重要) | 平成3年 | 34年 | 富丘1条4丁目 | 昼間 | 合流 | 350 | 51.00 | C | TV |
| 線的施設(重要) | 平成3年 | 34年 | 富丘2条4丁目 | 昼間 | 合流 | 300 | 12.00 | C | TV |
| 線的施設(重要) | 平成6年 | 31年 | 富丘1条4丁目 | 昼間 | 合流 | 300 | 27.00 | C | TV |
| 面的施設 | 平成6年 | 31年 | 富丘1条4丁目 | 昼間 | 合流 | 300 | 4.50 | C | TV |
| 線的施設(重要) | 平成6年 | 31年 | 富丘1条4丁目 | 昼間 | 合流 | 300 | 27.00 | C | TV |
| 面的施設 | 平成6年 | 31年 | 富丘1条4丁目 | 昼間 | 合流 | 300 | 16.50 | C | TV |
| 線的施設 | 昭和56年 | 44年 | 新発寒2条3丁目 | 昼間 | 合流 | 600 | 41.80 | C | TV |
| 線的施設 | 昭和56年 | 44年 | 新発寒2条3丁目 | 昼間 | 合流 | 600 | 43.31 | C | TV |
| 線的施設 | 昭和56年 | 44年 | 新発寒2条3丁目 | 昼間 | 合流 | 500 | 41.50 | C | TV |
| 線的施設 | 昭和56年 | 44年 | 新発寒1条3丁目 | 昼間 | 合流 | 400 | 52.03 | C | TV |
| 線的施設 | 昭和56年 | 44年 | 新発寒2条3丁目 | 昼間 | 合流 | 450 | 50.30 | C | TV |
| 線的施設 | 昭和56年 | 44年 | 新発寒2条3丁目 | 昼間 | 合流 | 450 | 51.53 | C | TV |
| 線的施設 | 昭和56年 | 44年 | 新発寒2条3丁目 | 昼間 | 合流 | 450 | 43.89 | C | TV |
| 線的施設 | 昭和58年 | 42年 | 新発寒3条2丁目 | 昼間 | 合流 | 300 | 45.00 | C | TV |
| 線的施設 | 昭和58年 | 42年 | 新発寒3条2丁目 | 昼間 | 合流 | 300 | 45.00 | C | TV |
| 線的施設 | 昭和58年 | 42年 | 新発寒3条2丁目 | 昼間 | 合流 | 300 | 40.92 | C | TV |
| 線的施設 | 昭和59年 | 41年 | 富丘6条4丁目 | 昼間 | 合流 | 500 | 40.84 | C | TV |
| 線的施設 | 昭和59年 | 41年 | 富丘6条4丁目 | 昼間 | 合流 | 500 | 15.67 | C | TV |
| 線的施設 | 昭和59年 | 41年 | 富丘6条4丁目 | 昼間 | 合流 | 500 | 15.00 | C | TV |
| 線的施設 | 昭和59年 | 41年 | 富丘6条4丁目 | 昼間 | 合流 | 500 | 14.00 | C | TV |
| 線的施設 | 昭和59年 | 41年 | 富丘6条4丁目 | 昼間 | 合流 | 500 | 14.00 | C | TV |
| 線的施設 | 昭和59年 | 41年 | 富丘6条4丁目 | 昼間 | 合流 | 500 | 15.00 | C | TV |
| 線的施設 | 昭和58年 | 42年 | 富丘6条4丁目 | 昼間 | 合流 | 700 | 40.00 | C | TV |
| 線的施設 | 昭和58年 | 42年 | 富丘6条4丁目 | 昼間 | 合流 | 700 | 41.09 | C | TV |
| 線的施設 | 昭和58年 | 42年 | 富丘6条4丁目 | 昼間 | 合流 | 700 | 40.65 | C | TV |
| 線的施設 | 昭和58年 | 42年 | 富丘6条4丁目 | 昼間 | 合流 | 600 | 17.00 | C | TV |
| 線的施設 | 昭和58年 | 42年 | 富丘6条4丁目 | 昼間 | 合流 | 600 | 18.00 | C | TV |
| 線的施設 | 昭和59年 | 41年 | 富丘6条4丁目 | 昼間 | 合流 | 500 | 12.00 | C | TV |
| 線的施設 | 昭和59年 | 41年 | 富丘5条4丁目 | 昼間 | 合流 | 300 | 16.00 | C | TV |
| 線的施設 | 昭和59年 | 41年 | 富丘5条4丁目 | 昼間 | 合流 | 300 | 13.00 | C | TV |

調査数量表

(別表 1)

業務名:曙60号線(前田6条16丁目)ほか下水道管路保全業務

| 施設重要度 | 竣工年 | 経過年数 | 住所 | 作業区分 | 排除方式 | 管径 | 延長 | 管種 | 調査方法 |
|----------|-------|------|---------|------|------|-----|-------|----|------|
| 線的施設 | 昭和59年 | 41年 | 富丘5条4丁目 | 昼間 | 合流 | 300 | 13.00 | C | TV |
| 線的施設 | 昭和59年 | 41年 | 富丘5条4丁目 | 昼間 | 合流 | 300 | 12.55 | C | TV |
| 線的施設 | 昭和56年 | 44年 | 富丘3条4丁目 | 昼間 | 合流 | 700 | 9.00 | C | TV |
| 線的施設 | 昭和56年 | 44年 | 富丘4条4丁目 | 昼間 | 合流 | 700 | 10.50 | C | TV |
| 線的施設 | 昭和56年 | 44年 | 富丘4条4丁目 | 昼間 | 合流 | 700 | 10.50 | C | TV |
| 線的施設 | 昭和56年 | 44年 | 富丘4条4丁目 | 昼間 | 合流 | 700 | 13.50 | C | TV |
| 線的施設 | 昭和59年 | 41年 | 富丘5条4丁目 | 昼間 | 合流 | 300 | 38.00 | C | TV |
| 線的施設 | 昭和59年 | 41年 | 富丘5条4丁目 | 昼間 | 合流 | 300 | 37.61 | C | TV |
| 線的施設 | 昭和59年 | 41年 | 富丘5条4丁目 | 昼間 | 合流 | 300 | 15.00 | C | TV |
| 線的施設 | 昭和59年 | 41年 | 富丘5条4丁目 | 昼間 | 合流 | 300 | 15.00 | C | TV |
| 線的施設 | 昭和59年 | 41年 | 富丘5条4丁目 | 昼間 | 合流 | 300 | 15.00 | C | TV |
| 線的施設 | 昭和59年 | 41年 | 富丘5条4丁目 | 昼間 | 合流 | 300 | 15.00 | C | TV |
| 線的施設 | 昭和59年 | 41年 | 富丘5条4丁目 | 昼間 | 合流 | 300 | 15.00 | C | TV |
| 線的施設 | 昭和56年 | 44年 | 富丘5条4丁目 | 昼間 | 合流 | 600 | 21.50 | C | TV |
| 線的施設 | 昭和56年 | 44年 | 富丘5条4丁目 | 昼間 | 合流 | 600 | 21.50 | C | TV |
| 線的施設 | 昭和56年 | 44年 | 富丘5条4丁目 | 昼間 | 合流 | 600 | 21.50 | C | TV |
| 線的施設 | 昭和56年 | 44年 | 富丘5条4丁目 | 昼間 | 合流 | 600 | 15.50 | C | TV |
| 線的施設 | 昭和56年 | 44年 | 富丘5条4丁目 | 昼間 | 合流 | 600 | 15.50 | C | TV |
| 線的施設 | 昭和56年 | 44年 | 富丘5条4丁目 | 昼間 | 合流 | 600 | 13.63 | C | TV |
| 線的施設 | 昭和56年 | 44年 | 富丘5条4丁目 | 昼間 | 合流 | 600 | 15.50 | C | TV |
| 線的施設 | 昭和56年 | 44年 | 富丘4条4丁目 | 昼間 | 合流 | 700 | 13.50 | C | TV |
| 線的施設 | 昭和56年 | 44年 | 富丘4条4丁目 | 昼間 | 合流 | 700 | 21.50 | C | TV |
| 線的施設 | 昭和56年 | 44年 | 富丘4条4丁目 | 昼間 | 合流 | 700 | 21.50 | C | TV |
| 線的施設 | 昭和56年 | 44年 | 富丘4条4丁目 | 昼間 | 合流 | 700 | 13.52 | C | TV |
| 線的施設 | 昭和56年 | 44年 | 富丘4条3丁目 | 昼間 | 合流 | 700 | 17.50 | C | TV |
| 線的施設 | 昭和56年 | 44年 | 富丘5条4丁目 | 昼間 | 合流 | 700 | 17.50 | C | TV |
| 線的施設 | 昭和56年 | 44年 | 富丘5条4丁目 | 昼間 | 合流 | 700 | 11.86 | C | TV |
| 線的施設 | 昭和56年 | 44年 | 富丘5条4丁目 | 昼間 | 合流 | 600 | 21.50 | C | TV |
| 線的施設 | 昭和56年 | 44年 | 富丘4条4丁目 | 昼間 | 合流 | 700 | 13.50 | C | TV |
| 線的施設 | 昭和60年 | 40年 | 富丘3条2丁目 | 夜間 | 合流 | 300 | 31.00 | C | TV |
| 面的施設 | 昭和59年 | 41年 | 富丘3条2丁目 | 昼間 | 合流 | 400 | 3.45 | C | TV |
| 面的施設 | 昭和49年 | 51年 | 富丘3条2丁目 | 昼間 | 合流 | 400 | 5.70 | C | TV |
| 線的施設 | 昭和56年 | 44年 | 富丘2条3丁目 | 昼間 | 合流 | 300 | 19.00 | C | TV |
| 線的施設 | 昭和56年 | 44年 | 富丘2条2丁目 | 昼間 | 合流 | 300 | 19.00 | C | TV |
| 線的施設 | 昭和59年 | 41年 | 富丘2条2丁目 | 昼間 | 合流 | 300 | 3.62 | C | TV |
| 線的施設(重要) | 昭和60年 | 40年 | 富丘3条2丁目 | 夜間 | 合流 | 300 | 31.00 | C | TV |
| 線的施設(重要) | 昭和62年 | 38年 | 富丘2条2丁目 | 夜間 | 合流 | 300 | 32.00 | C | TV |
| 面的施設 | 昭和49年 | 51年 | 富丘4条3丁目 | 昼間 | 汚水 | 250 | 14.00 | C | TV |
| 面的施設 | 昭和49年 | 51年 | 富丘4条3丁目 | 昼間 | 汚水 | 250 | 14.00 | C | TV |
| 面的施設 | 昭和49年 | 51年 | 富丘4条3丁目 | 昼間 | 汚水 | 250 | 10.80 | C | TV |
| 面的施設 | 昭和49年 | 51年 | 富丘4条2丁目 | 昼間 | 汚水 | 250 | 11.80 | C | TV |
| 面的施設 | 昭和49年 | 51年 | 富丘4条2丁目 | 昼間 | 汚水 | 250 | 10.00 | C | TV |
| 面的施設 | 昭和49年 | 51年 | 富丘5条3丁目 | 昼間 | 汚水 | 250 | 17.00 | C | TV |
| 面的施設 | 昭和49年 | 51年 | 富丘5条3丁目 | 昼間 | 汚水 | 250 | 13.00 | C | TV |
| 面的施設 | 昭和49年 | 51年 | 富丘3条3丁目 | 昼間 | 汚水 | 250 | 23.00 | C | TV |
| 面的施設 | 昭和49年 | 51年 | 富丘3条3丁目 | 昼間 | 汚水 | 250 | 23.00 | C | TV |
| 面的施設 | 昭和49年 | 51年 | 富丘3条3丁目 | 昼間 | 汚水 | 250 | 18.40 | C | TV |
| 面的施設 | 昭和49年 | 51年 | 富丘3条2丁目 | 昼間 | 汚水 | 250 | 23.00 | C | TV |
| 面的施設 | 昭和49年 | 51年 | 富丘3条3丁目 | 昼間 | 汚水 | 250 | 12.19 | C | TV |
| 面的施設 | 昭和49年 | 51年 | 富丘3条3丁目 | 昼間 | 汚水 | 250 | 14.00 | C | TV |
| 面的施設 | 昭和49年 | 51年 | 富丘4条3丁目 | 昼間 | 汚水 | 250 | 12.50 | C | TV |
| 面的施設 | 昭和49年 | 51年 | 富丘4条3丁目 | 昼間 | 汚水 | 250 | 14.00 | C | TV |
| 面的施設 | 昭和49年 | 51年 | 富丘4条3丁目 | 昼間 | 汚水 | 250 | 16.40 | C | TV |
| 面的施設 | 昭和49年 | 51年 | 富丘4条2丁目 | 昼間 | 汚水 | 250 | 14.50 | C | TV |
| 面的施設 | 昭和49年 | 51年 | 富丘3条2丁目 | 昼間 | 汚水 | 250 | 25.00 | C | TV |
| 面的施設 | 昭和49年 | 51年 | 富丘3条2丁目 | 昼間 | 汚水 | 250 | 23.00 | C | TV |
| 面的施設 | 昭和59年 | 41年 | 富丘3条2丁目 | 昼間 | 汚水 | 250 | 15.75 | C | TV |
| 面的施設 | 昭和49年 | 51年 | 富丘3条2丁目 | 昼間 | 汚水 | 250 | 12.50 | C | TV |
| 面的施設 | 昭和49年 | 51年 | 富丘3条2丁目 | 昼間 | 汚水 | 250 | 10.00 | C | TV |
| 面的施設 | 昭和49年 | 51年 | 富丘4条2丁目 | 昼間 | 汚水 | 250 | 10.50 | C | TV |
| 面的施設 | 昭和49年 | 51年 | 富丘4条2丁目 | 昼間 | 汚水 | 250 | 10.50 | C | TV |
| 面的施設 | 昭和49年 | 51年 | 富丘4条2丁目 | 昼間 | 汚水 | 250 | 10.50 | C | TV |

調査数量表

(別表 1)

業務名:曙60号線(前田6条16丁目)ほか下水道管路保全業務

| 施設重要度 | 竣工年 | 経過年数 | 住所 | 作業区分 | 排除方式 | 管径 | 延長 | 管種 | 調査方法 |
|----------|-------|------|---------|------|------|-----|-------|----|------|
| 面的施設 | 昭和49年 | 51年 | 富丘4条2丁目 | 昼間 | 污水 | 250 | 10.50 | C | TV |
| 面的施設 | 昭和49年 | 51年 | 富丘3条2丁目 | 昼間 | 污水 | 250 | 23.00 | C | TV |
| 面的施設 | 昭和59年 | 41年 | 富丘3条2丁目 | 昼間 | 污水 | 250 | 2.90 | C | TV |
| 面的施設 | 昭和49年 | 51年 | 富丘3条2丁目 | 昼間 | 污水 | 250 | 27.00 | C | TV |
| 面的施設 | 昭和49年 | 51年 | 富丘4条3丁目 | 昼間 | 雨水 | 300 | 14.00 | C | TV |
| 面的施設 | 昭和49年 | 51年 | 富丘4条3丁目 | 昼間 | 雨水 | 300 | 14.00 | C | TV |
| 面的施設 | 昭和49年 | 51年 | 富丘4条3丁目 | 昼間 | 雨水 | 300 | 12.00 | C | TV |
| 面的施設 | 昭和49年 | 51年 | 富丘5条3丁目 | 昼間 | 雨水 | 350 | 16.87 | C | TV |
| 面的施設 | 昭和49年 | 51年 | 富丘5条3丁目 | 昼間 | 雨水 | 350 | 13.00 | C | TV |
| 面的施設 | 昭和49年 | 51年 | 富丘3条3丁目 | 昼間 | 雨水 | 300 | 25.00 | C | TV |
| 面的施設 | 昭和49年 | 51年 | 富丘3条3丁目 | 昼間 | 雨水 | 300 | 25.00 | C | TV |
| 面的施設 | 昭和49年 | 51年 | 富丘3条3丁目 | 昼間 | 雨水 | 450 | 31.38 | C | TV |
| 面的施設 | 昭和49年 | 51年 | 富丘3条3丁目 | 昼間 | 雨水 | 400 | 12.19 | C | TV |
| 面的施設 | 昭和49年 | 51年 | 富丘3条3丁目 | 昼間 | 雨水 | 400 | 14.00 | C | TV |
| 面的施設 | 昭和49年 | 51年 | 富丘3条3丁目 | 昼間 | 雨水 | 400 | 15.40 | C | TV |
| 面的施設 | 昭和49年 | 51年 | 富丘3条3丁目 | 昼間 | 雨水 | 350 | 6.50 | C | TV |
| 面的施設 | 昭和49年 | 51年 | 富丘4条3丁目 | 昼間 | 雨水 | 350 | 8.57 | C | TV |
| 面的施設 | 昭和49年 | 51年 | 富丘4条3丁目 | 昼間 | 雨水 | 350 | 14.00 | C | TV |
| 面的施設 | 昭和49年 | 51年 | 富丘4条3丁目 | 昼間 | 雨水 | 350 | 16.70 | C | TV |
| 面的施設 | 昭和49年 | 51年 | 富丘4条2丁目 | 昼間 | 雨水 | 300 | 12.65 | C | TV |
| 面的施設 | 昭和49年 | 51年 | 富丘4条2丁目 | 昼間 | 雨水 | 300 | 15.65 | C | TV |
| 面的施設 | 昭和49年 | 51年 | 富丘3条2丁目 | 昼間 | 雨水 | 300 | 25.00 | C | TV |
| 面的施設 | 昭和49年 | 51年 | 富丘3条2丁目 | 昼間 | 雨水 | 300 | 25.00 | C | TV |
| 面的施設 | 昭和49年 | 51年 | 富丘3条2丁目 | 昼間 | 雨水 | 450 | 22.00 | C | TV |
| 面的施設 | 昭和59年 | 41年 | 富丘3条2丁目 | 昼間 | 雨水 | 450 | 6.00 | C | TV |
| 線的施設 | 昭和56年 | 44年 | 富丘2条3丁目 | 昼間 | 合流 | 300 | 44.90 | C | TV |
| 線的施設 | 昭和56年 | 44年 | 富丘2条3丁目 | 昼間 | 合流 | 300 | 45.79 | C | TV |
| 線的施設 | 昭和56年 | 44年 | 富丘2条3丁目 | 昼間 | 合流 | 300 | 55.15 | C | TV |
| 面的施設 | 昭和49年 | 51年 | 富丘3条2丁目 | 昼間 | 合流 | 300 | 16.20 | C | TV |
| 面的施設 | 昭和49年 | 51年 | 富丘3条2丁目 | 昼間 | 合流 | 300 | 33.00 | C | TV |
| 線的施設(重要) | 平成2年 | 35年 | 富丘2条2丁目 | 夜間 | 合流 | 300 | 43.00 | C | TV |
| 線的施設(重要) | 昭和64年 | 36年 | 富丘2条2丁目 | 夜間 | 合流 | 300 | 30.00 | C | TV |
| 線的施設(重要) | 昭和64年 | 36年 | 富丘2条2丁目 | 夜間 | 合流 | 300 | 39.50 | C | TV |
| 線的施設(重要) | 昭和64年 | 36年 | 富丘2条2丁目 | 夜間 | 合流 | 300 | 21.50 | C | TV |
| 線的施設(重要) | 昭和59年 | 41年 | 富丘3条2丁目 | 夜間 | 合流 | 400 | 13.28 | C | TV |
| 線的施設(重要) | 昭和59年 | 41年 | 富丘3条2丁目 | 夜間 | 合流 | 300 | 8.50 | C | TV |
| 面的施設 | 昭和49年 | 51年 | 富丘3条2丁目 | 昼間 | 合流 | 300 | 18.30 | C | TV |
| 面的施設 | 昭和49年 | 51年 | 富丘3条2丁目 | 昼間 | 合流 | 300 | 34.70 | C | TV |
| 面的施設 | 昭和49年 | 51年 | 富丘3条2丁目 | 昼間 | 合流 | 300 | 33.70 | C | TV |
| 面的施設 | 昭和49年 | 51年 | 富丘3条2丁目 | 昼間 | 合流 | 300 | 17.00 | C | TV |
| 面的施設 | 昭和49年 | 51年 | 富丘3条2丁目 | 昼間 | 合流 | 300 | 20.50 | C | TV |
| 面的施設 | 昭和49年 | 51年 | 富丘3条2丁目 | 昼間 | 合流 | 300 | 36.30 | C | TV |
| 面的施設 | 昭和49年 | 51年 | 富丘5条2丁目 | 昼間 | 污水 | 250 | 13.00 | C | TV |
| 面的施設 | 昭和49年 | 51年 | 富丘5条2丁目 | 昼間 | 污水 | 250 | 13.00 | C | TV |
| 面的施設 | 昭和49年 | 51年 | 富丘5条2丁目 | 昼間 | 污水 | 250 | 17.00 | C | TV |
| 面的施設 | 昭和49年 | 51年 | 富丘4条2丁目 | 昼間 | 污水 | 250 | 16.00 | C | TV |
| 面的施設 | 昭和49年 | 51年 | 富丘4条2丁目 | 昼間 | 污水 | 250 | 16.00 | C | TV |
| 面的施設 | 昭和49年 | 51年 | 富丘5条2丁目 | 昼間 | 污水 | 250 | 17.00 | C | TV |
| 面的施設 | 昭和49年 | 51年 | 富丘5条2丁目 | 昼間 | 污水 | 250 | 25.00 | C | TV |
| 面的施設 | 昭和49年 | 51年 | 富丘5条2丁目 | 昼間 | 污水 | 250 | 17.00 | C | TV |
| 面的施設 | 昭和49年 | 51年 | 富丘4条2丁目 | 昼間 | 污水 | 250 | 16.00 | C | TV |
| 面的施設 | 昭和49年 | 51年 | 富丘5条2丁目 | 昼間 | 污水 | 250 | 17.00 | C | TV |
| 面的施設 | 昭和49年 | 51年 | 富丘5条2丁目 | 昼間 | 污水 | 250 | 25.00 | C | TV |
| 面的施設 | 昭和49年 | 51年 | 富丘5条2丁目 | 昼間 | 污水 | 250 | 7.00 | C | TV |
| 面的施設 | 昭和49年 | 51年 | 富丘4条2丁目 | 昼間 | 污水 | 250 | 16.00 | C | TV |
| 面的施設 | 昭和49年 | 51年 | 富丘4条2丁目 | 昼間 | 污水 | 250 | 18.53 | C | TV |
| 面的施設 | 昭和49年 | 51年 | 富丘4条2丁目 | 昼間 | 污水 | 250 | 20.00 | C | TV |
| 面的施設 | 昭和49年 | 51年 | 富丘5条2丁目 | 昼間 | 污水 | 250 | 25.00 | C | TV |
| 面的施設 | 昭和49年 | 51年 | 富丘5条2丁目 | 昼間 | 污水 | 250 | 25.00 | C | TV |
| 面的施設 | 昭和49年 | 51年 | 富丘5条2丁目 | 昼間 | 污水 | 250 | 25.00 | C | TV |
| 面的施設 | 昭和49年 | 51年 | 富丘5条2丁目 | 昼間 | 污水 | 250 | 25.00 | C | TV |
| 面的施設 | 昭和49年 | 51年 | 富丘4条2丁目 | 昼間 | 污水 | 250 | 4.50 | C | TV |
| 面的施設 | 昭和49年 | 51年 | 富丘4条2丁目 | 昼間 | 污水 | 250 | 20.00 | C | TV |

調査数量表

(別表 1)

業務名:曙60号線(前田6条16丁目)ほか下水管路保全業務

調査数量表

(別表 1)

業務名:曙60号線(前田6条16丁目)ほか下水道管路保全業務

| 施設重要度 | 竣工年 | 経過年数 | 住所 | 作業区分 | 排除方式 | 管径 | 延長 | 管種 | 調査方法 |
|-------|-------|------|---------|------|------|-----|-------|----|------|
| 面的施設 | 昭和49年 | 51年 | 富丘3条2丁目 | 昼間 | 污水 | 250 | 13.00 | C | TV |
| 面的施設 | 昭和49年 | 51年 | 富丘3条2丁目 | 昼間 | 污水 | 250 | 15.00 | C | TV |
| 面的施設 | 昭和49年 | 51年 | 富丘3条2丁目 | 昼間 | 污水 | 250 | 13.00 | C | TV |
| 面的施設 | 昭和49年 | 51年 | 富丘3条2丁目 | 昼間 | 污水 | 250 | 13.00 | C | TV |
| 面的施設 | 昭和49年 | 51年 | 富丘3条2丁目 | 昼間 | 污水 | 250 | 25.00 | C | TV |
| 面的施設 | 昭和49年 | 51年 | 富丘3条2丁目 | 昼間 | 污水 | 250 | 20.52 | C | TV |
| 面的施設 | 昭和49年 | 51年 | 富丘4条1丁目 | 昼間 | 污水 | 250 | 25.00 | C | TV |
| 面的施設 | 昭和49年 | 51年 | 富丘3条2丁目 | 昼間 | 污水 | 250 | 17.45 | C | TV |
| 面的施設 | 昭和49年 | 51年 | 富丘5条2丁目 | 昼間 | 雨水 | 350 | 17.00 | C | TV |
| 面的施設 | 昭和49年 | 51年 | 富丘5条2丁目 | 昼間 | 雨水 | 350 | 13.00 | C | TV |
| 面的施設 | 昭和49年 | 51年 | 富丘5条2丁目 | 昼間 | 雨水 | 350 | 13.34 | C | TV |
| 面的施設 | 昭和49年 | 51年 | 富丘5条2丁目 | 昼間 | 雨水 | 350 | 17.00 | C | TV |
| 面的施設 | 昭和49年 | 51年 | 富丘5条2丁目 | 昼間 | 雨水 | 350 | 17.00 | C | TV |
| 面的施設 | 昭和49年 | 51年 | 富丘5条2丁目 | 昼間 | 雨水 | 350 | 17.00 | C | TV |
| 面的施設 | 昭和49年 | 51年 | 富丘5条2丁目 | 昼間 | 雨水 | 300 | 35.00 | C | TV |
| 面的施設 | 昭和49年 | 51年 | 富丘5条2丁目 | 昼間 | 雨水 | 300 | 35.00 | C | TV |
| 面的施設 | 昭和49年 | 51年 | 富丘5条2丁目 | 昼間 | 雨水 | 300 | 35.00 | C | TV |
| 面的施設 | 昭和49年 | 51年 | 富丘5条2丁目 | 昼間 | 雨水 | 300 | 35.00 | C | TV |
| 面的施設 | 昭和49年 | 51年 | 富丘5条2丁目 | 昼間 | 雨水 | 300 | 35.00 | C | TV |
| 面的施設 | 昭和49年 | 51年 | 富丘4条2丁目 | 昼間 | 雨水 | 300 | 5.50 | C | TV |
| 面的施設 | 昭和49年 | 51年 | 富丘5条2丁目 | 昼間 | 雨水 | 300 | 7.50 | C | TV |
| 面的施設 | 昭和49年 | 51年 | 富丘5条2丁目 | 昼間 | 雨水 | 300 | 35.00 | C | TV |
| 面的施設 | 昭和49年 | 51年 | 富丘4条2丁目 | 昼間 | 雨水 | 450 | 16.70 | C | TV |
| 面的施設 | 昭和49年 | 51年 | 富丘5条2丁目 | 昼間 | 雨水 | 300 | 20.00 | C | TV |
| 面的施設 | 昭和49年 | 51年 | 富丘5条2丁目 | 昼間 | 雨水 | 300 | 20.00 | C | TV |
| 面的施設 | 昭和49年 | 51年 | 富丘4条2丁目 | 昼間 | 雨水 | 450 | 18.39 | C | TV |
| 面的施設 | 昭和49年 | 51年 | 富丘5条2丁目 | 昼間 | 雨水 | 350 | 14.00 | C | TV |
| 面的施設 | 昭和49年 | 51年 | 富丘5条2丁目 | 昼間 | 雨水 | 350 | 14.00 | C | TV |
| 面的施設 | 昭和49年 | 51年 | 富丘5条2丁目 | 昼間 | 雨水 | 300 | 35.00 | C | TV |
| 面的施設 | 昭和49年 | 51年 | 富丘3条2丁目 | 昼間 | 雨水 | 300 | 35.43 | C | TV |
| 面的施設 | 昭和49年 | 51年 | 富丘3条2丁目 | 昼間 | 雨水 | 300 | 35.42 | C | TV |
| 面的施設 | 昭和49年 | 51年 | 富丘3条2丁目 | 昼間 | 雨水 | 300 | 22.38 | C | TV |
| 面的施設 | 昭和49年 | 51年 | 富丘4条2丁目 | 昼間 | 雨水 | 300 | 22.37 | C | TV |
| 面的施設 | 昭和49年 | 51年 | 富丘4条2丁目 | 昼間 | 雨水 | 350 | 35.00 | C | TV |
| 面的施設 | 昭和49年 | 51年 | 富丘4条2丁目 | 昼間 | 雨水 | 350 | 35.00 | C | TV |
| 面的施設 | 昭和49年 | 51年 | 富丘4条2丁目 | 昼間 | 雨水 | 350 | 35.00 | C | TV |
| 面的施設 | 昭和49年 | 51年 | 富丘4条2丁目 | 昼間 | 雨水 | 350 | 30.09 | C | TV |
| 面的施設 | 昭和49年 | 51年 | 富丘4条2丁目 | 昼間 | 雨水 | 300 | 38.50 | C | TV |
| 面的施設 | 昭和49年 | 51年 | 富丘4条2丁目 | 昼間 | 雨水 | 300 | 40.00 | C | TV |
| 面的施設 | 昭和49年 | 51年 | 富丘4条2丁目 | 昼間 | 雨水 | 300 | 12.00 | C | TV |
| 面的施設 | 昭和49年 | 51年 | 富丘4条2丁目 | 昼間 | 雨水 | 300 | 12.00 | C | TV |
| 面的施設 | 昭和49年 | 51年 | 富丘4条2丁目 | 昼間 | 雨水 | 300 | 12.00 | C | TV |
| 面的施設 | 昭和49年 | 51年 | 富丘4条2丁目 | 昼間 | 雨水 | 300 | 42.00 | C | TV |
| 面的施設 | 昭和49年 | 51年 | 富丘4条2丁目 | 昼間 | 雨水 | 300 | 25.00 | C | TV |
| 面的施設 | 昭和49年 | 51年 | 富丘3条2丁目 | 昼間 | 雨水 | 300 | 30.00 | C | TV |
| 面的施設 | 昭和49年 | 51年 | 富丘4条2丁目 | 昼間 | 雨水 | 300 | 41.89 | C | TV |
| 面的施設 | 昭和49年 | 51年 | 富丘4条2丁目 | 昼間 | 雨水 | 300 | 12.00 | C | TV |
| 面的施設 | 昭和49年 | 51年 | 富丘4条2丁目 | 昼間 | 雨水 | 300 | 12.00 | C | TV |
| 面的施設 | 昭和49年 | 51年 | 富丘4条2丁目 | 昼間 | 雨水 | 300 | 25.00 | C | TV |
| 面的施設 | 昭和49年 | 51年 | 富丘4条2丁目 | 昼間 | 雨水 | 300 | 30.00 | C | TV |
| 面的施設 | 昭和49年 | 51年 | 富丘4条2丁目 | 昼間 | 雨水 | 300 | 30.00 | C | TV |
| 面的施設 | 昭和49年 | 51年 | 富丘4条2丁目 | 昼間 | 雨水 | 300 | 27.94 | C | TV |
| 面的施設 | 昭和49年 | 51年 | 富丘5条2丁目 | 昼間 | 雨水 | 300 | 12.00 | C | TV |
| 面的施設 | 昭和49年 | 51年 | 富丘5条2丁目 | 昼間 | 雨水 | 300 | 12.00 | C | TV |
| 面的施設 | 昭和49年 | 51年 | 富丘5条2丁目 | 昼間 | 雨水 | 300 | 35.00 | C | TV |
| 面的施設 | 昭和49年 | 51年 | 富丘5条2丁目 | 昼間 | 雨水 | 300 | 35.00 | C | TV |
| 面的施設 | 昭和49年 | 51年 | 富丘3条2丁目 | 昼間 | 雨水 | 400 | 32.30 | C | TV |
| 面的施設 | 昭和49年 | 51年 | 富丘3条2丁目 | 昼間 | 雨水 | 400 | 41.00 | C | TV |
| 面的施設 | 昭和49年 | 51年 | 富丘3条2丁目 | 昼間 | 雨水 | 400 | 41.00 | C | TV |
| 面的施設 | 昭和49年 | 51年 | 富丘3条2丁目 | 昼間 | 雨水 | 400 | 41.77 | C | TV |
| 面的施設 | 昭和49年 | 51年 | 富丘3条2丁目 | 昼間 | 雨水 | 300 | 11.80 | C | TV |
| 面的施設 | 昭和49年 | 51年 | 富丘3条2丁目 | 昼間 | 雨水 | 300 | 13.50 | C | TV |

調査数量表

(別表 1)

業務名:曙60号線(前田6条16丁目)ほか下水道管路保全業務

| 施設重要度 | 竣工年 | 経過年数 | 住所 | 作業区分 | 排除方式 | 管径 | 延長 | 管種 | 調査方法 |
|----------|-------|------|-----------|------|------|-----|-------|----|------|
| 面的施設 | 昭和49年 | 51年 | 富丘3条2丁目 | 昼間 | 雨水 | 300 | 11.00 | C | TV |
| 面的施設 | 昭和49年 | 51年 | 富丘3条2丁目 | 昼間 | 雨水 | 300 | 22.37 | C | TV |
| 面的施設 | 昭和49年 | 51年 | 富丘3条2丁目 | 昼間 | 雨水 | 300 | 22.37 | C | TV |
| 面的施設 | 昭和49年 | 51年 | 富丘3条2丁目 | 昼間 | 雨水 | 300 | 26.00 | C | TV |
| 面的施設 | 昭和49年 | 51年 | 富丘3条2丁目 | 昼間 | 雨水 | 300 | 30.00 | C | TV |
| 面的施設 | 昭和49年 | 51年 | 富丘4条2丁目 | 昼間 | 雨水 | 300 | 26.00 | C | TV |
| 面的施設 | 昭和49年 | 51年 | 富丘3条2丁目 | 昼間 | 雨水 | 300 | 25.00 | C | TV |
| 面的施設 | 昭和49年 | 51年 | 富丘3条2丁目 | 昼間 | 雨水 | 300 | 25.00 | C | TV |
| 面的施設 | 昭和49年 | 51年 | 富丘3条2丁目 | 昼間 | 雨水 | 300 | 25.00 | C | TV |
| 面的施設 | 昭和49年 | 51年 | 富丘3条2丁目 | 昼間 | 雨水 | 300 | 25.00 | C | TV |
| 面的施設 | 昭和49年 | 51年 | 富丘3条2丁目 | 昼間 | 雨水 | 300 | 25.00 | C | TV |
| 面的施設 | 昭和49年 | 51年 | 富丘3条2丁目 | 昼間 | 雨水 | 300 | 40.00 | C | TV |
| 面的施設 | 昭和49年 | 51年 | 富丘3条2丁目 | 昼間 | 雨水 | 300 | 25.65 | C | TV |
| 面的施設 | 昭和49年 | 51年 | 富丘3条2丁目 | 昼間 | 雨水 | 300 | 25.00 | C | TV |
| 面的施設 | 昭和49年 | 51年 | 富丘3条2丁目 | 昼間 | 雨水 | 300 | 12.00 | C | TV |
| 面的施設 | 昭和49年 | 51年 | 富丘3条2丁目 | 昼間 | 雨水 | 300 | 12.00 | C | TV |
| 面的施設 | 昭和49年 | 51年 | 富丘3条2丁目 | 昼間 | 雨水 | 300 | 12.00 | C | TV |
| 面的施設 | 昭和49年 | 51年 | 富丘3条2丁目 | 昼間 | 雨水 | 300 | 35.52 | C | TV |
| 面的施設 | 昭和49年 | 51年 | 富丘4条2丁目 | 昼間 | 雨水 | 300 | 10.90 | C | TV |
| 面的施設 | 昭和49年 | 51年 | 富丘4条2丁目 | 昼間 | 雨水 | 300 | 12.00 | C | TV |
| 面的施設 | 昭和49年 | 51年 | 富丘4条2丁目 | 昼間 | 雨水 | 300 | 12.00 | C | TV |
| 面的施設 | 昭和49年 | 51年 | 富丘4条2丁目 | 昼間 | 雨水 | 300 | 12.00 | C | TV |
| 面的施設 | 昭和49年 | 51年 | 富丘4条2丁目 | 夜間 | 合流 | 400 | 47.90 | C | TV |
| 線的施設(重要) | 昭和59年 | 41年 | 富丘2条2丁目 | 夜間 | 合流 | 400 | 17.40 | C | TV |
| 線的施設(重要) | 昭和63年 | 37年 | 富丘3条1丁目 | 夜間 | 合流 | 450 | 10.04 | C | TV |
| 線的施設(重要) | 昭和63年 | 37年 | 西宮の沢4条4丁目 | 昼間 | 合流 | 500 | 55.70 | C | TV |
| 線的施設(重要) | 昭和63年 | 37年 | 西宮の沢4条4丁目 | 夜間 | 合流 | 500 | 10.00 | C | TV |
| 線的施設(重要) | 昭和63年 | 37年 | 西宮の沢4条3丁目 | 夜間 | 合流 | 450 | 32.30 | C | TV |
| 線的施設(重要) | 昭和63年 | 37年 | 富丘3条1丁目 | 夜間 | 合流 | 500 | 21.00 | C | TV |
| 線的施設(重要) | 昭和63年 | 37年 | 西宮の沢4条3丁目 | 夜間 | 合流 | 300 | 31.00 | C | TV |
| 線的施設(重要) | 昭和63年 | 37年 | 西宮の沢4条3丁目 | 夜間 | 合流 | 450 | 50.05 | C | TV |
| 線的施設(重要) | 昭和63年 | 37年 | 西宮の沢4条3丁目 | 夜間 | 合流 | 450 | 46.39 | C | TV |
| 線的施設(重要) | 昭和63年 | 37年 | 西宮の沢4条3丁目 | 夜間 | 合流 | 300 | 58.00 | C | TV |
| 線的施設(重要) | 昭和63年 | 37年 | 西宮の沢4条3丁目 | 夜間 | 合流 | 300 | 58.00 | C | TV |
| 線的施設(重要) | 昭和61年 | 39年 | 西宮の沢4条3丁目 | 夜間 | 合流 | 300 | 60.00 | C | TV |
| 線的施設(重要) | 昭和63年 | 37年 | 西宮の沢4条3丁目 | 夜間 | 合流 | 450 | 53.75 | C | TV |
| 線的施設(重要) | 昭和63年 | 37年 | 西宮の沢4条2丁目 | 夜間 | 合流 | 450 | 32.03 | C | TV |
| 線的施設(重要) | 昭和63年 | 37年 | 西宮の沢4条2丁目 | 夜間 | 合流 | 450 | 77.93 | C | TV |
| 線的施設(重要) | 昭和61年 | 39年 | 西宮の沢4条2丁目 | 夜間 | 合流 | 300 | 60.00 | C | TV |
| 線的施設(重要) | 昭和61年 | 39年 | 西宮の沢4条2丁目 | 夜間 | 合流 | 400 | 60.00 | C | TV |
| 線的施設(重要) | 昭和63年 | 37年 | 西宮の沢4条2丁目 | 夜間 | 合流 | 450 | 43.03 | C | TV |
| 線的施設(重要) | 昭和63年 | 37年 | 西宮の沢4条2丁目 | 夜間 | 合流 | 450 | 42.93 | C | TV |
| 線的施設(重要) | 昭和63年 | 37年 | 西宮の沢4条1丁目 | 夜間 | 合流 | 300 | 43.05 | C | TV |
| 線的施設(重要) | 昭和61年 | 39年 | 西宮の沢4条2丁目 | 夜間 | 合流 | 400 | 40.00 | C | TV |
| 線的施設 | 昭和54年 | 46年 | 富丘3条1丁目 | 昼間 | 合流 | 700 | 14.50 | C | TV |
| 線的施設 | 昭和54年 | 46年 | 富丘3条1丁目 | 昼間 | 合流 | 700 | 14.50 | C | TV |
| 線的施設 | 昭和54年 | 46年 | 富丘3条1丁目 | 昼間 | 合流 | 700 | 14.00 | C | TV |
| 線的施設 | 昭和54年 | 46年 | 富丘3条1丁目 | 昼間 | 合流 | 700 | 18.50 | C | TV |
| 線的施設 | 昭和54年 | 46年 | 富丘3条1丁目 | 昼間 | 合流 | 700 | 19.00 | C | TV |
| 線的施設(重要) | 昭和61年 | 39年 | 西宮の沢4条1丁目 | 夜間 | 合流 | 300 | 60.00 | C | TV |
| 線的施設(重要) | 昭和61年 | 39年 | 西宮の沢4条1丁目 | 夜間 | 合流 | 350 | 58.75 | C | TV |
| 線的施設(重要) | 昭和61年 | 39年 | 西宮の沢4条1丁目 | 夜間 | 合流 | 300 | 30.00 | C | TV |
| 線的施設(重要) | 昭和61年 | 39年 | 西宮の沢4条1丁目 | 夜間 | 合流 | 300 | 27.50 | C | TV |
| 線的施設(重要) | 昭和61年 | 39年 | 西宮の沢4条1丁目 | 夜間 | 合流 | 350 | 4.10 | C | TV |
| 線的施設(重要) | 昭和61年 | 39年 | 西宮の沢4条1丁目 | 夜間 | 合流 | 350 | 4.70 | C | TV |
| 線的施設(重要) | 昭和61年 | 39年 | 西宮の沢4条1丁目 | 夜間 | 合流 | 350 | 39.70 | C | TV |
| 線的施設(重要) | 昭和61年 | 39年 | 西宮の沢5条2丁目 | 夜間 | 合流 | 300 | 32.45 | C | TV |
| 線的施設(重要) | 昭和61年 | 39年 | 西宮の沢5条1丁目 | 昼間 | 合流 | 600 | 41.50 | C | TV |
| 線的施設(重要) | 平成4年 | 33年 | 西宮の沢5条1丁目 | 昼間 | 合流 | 300 | 31.00 | C | TV |
| 線的施設(重要) | 平成4年 | 33年 | 西宮の沢5条1丁目 | 夜間 | 合流 | 400 | 13.20 | C | TV |
| 線的施設(重要) | 平成4年 | 33年 | 西宮の沢5条1丁目 | 夜間 | 合流 | 300 | 25.00 | C | TV |
| 線的施設(重要) | 昭和61年 | 39年 | 西宮の沢5条1丁目 | 昼間 | 合流 | 600 | 37.95 | C | TV |

調査数量表

(別表 1)

業務名:曙60号線(前田6条16丁目)ほか下水道管路保全業務

| 施設重要度 | 竣工年 | 経過年数 | 住所 | 作業区分 | 排除方式 | 管径 | 延長 | 管種 | 調査方法 |
|----------|-------|------|------------|------|------|-----|-------|----|------|
| 線的施設(重要) | 平成4年 | 33年 | 西宮の沢5条1丁目 | 昼間 | 合流 | 400 | 15.00 | C | TV |
| 線的施設(重要) | 昭和61年 | 39年 | 西宮の沢5条1丁目 | 昼間 | 合流 | 350 | 21.00 | C | TV |
| 線的施設(重要) | 平成4年 | 33年 | 西宮の沢5条1丁目 | 昼間 | 合流 | 300 | 15.00 | C | TV |
| 線的施設(重要) | 平成4年 | 33年 | 西宮の沢5条1丁目 | 昼間 | 合流 | 300 | 11.00 | C | TV |
| 線的施設(重要) | 昭和61年 | 39年 | 西宮の沢4条1丁目 | 夜間 | 合流 | 300 | 34.10 | C | TV |
| 線的施設(重要) | 昭和61年 | 39年 | 西宮の沢4条1丁目 | 夜間 | 合流 | 300 | 28.00 | C | TV |
| 線的施設(重要) | 昭和61年 | 39年 | 西宮の沢4条1丁目 | 夜間 | 合流 | 300 | 17.91 | C | TV |
| 線的施設(重要) | 昭和61年 | 39年 | 西宮の沢4条1丁目 | 夜間 | 合流 | 300 | 36.84 | C | TV |
| 線的施設(重要) | 昭和61年 | 39年 | 西宮の沢4条1丁目 | 夜間 | 合流 | 350 | 36.00 | C | TV |
| 線的施設(重要) | 昭和61年 | 39年 | 西宮の沢4条1丁目 | 夜間 | 合流 | 300 | 31.70 | C | TV |
| 線的施設(重要) | 昭和61年 | 39年 | 西宮の沢4条1丁目 | 夜間 | 合流 | 300 | 6.16 | C | TV |
| 線的施設(重要) | 昭和61年 | 39年 | 西宮の沢4条1丁目 | 夜間 | 合流 | 300 | 37.20 | C | TV |
| 線的施設(重要) | 昭和62年 | 38年 | 西宮の沢5条1丁目 | 夜間 | 合流 | 300 | 20.00 | C | TV |
| 線的施設(重要) | 昭和61年 | 39年 | 西宮の沢5条1丁目 | 夜間 | 合流 | 300 | 4.25 | C | TV |
| 線的施設(重要) | 昭和61年 | 39年 | 西宮の沢5条1丁目 | 昼間 | 合流 | 600 | 8.36 | C | TV |
| 線的施設(重要) | 昭和61年 | 39年 | 西宮の沢5条1丁目 | 昼間 | 合流 | 600 | 17.00 | C | TV |
| 線的施設(重要) | 昭和62年 | 38年 | 西宮の沢5条1丁目 | 昼間 | 合流 | 300 | 5.96 | C | TV |
| 線的施設(重要) | 昭和62年 | 38年 | 西宮の沢5条1丁目 | 昼間 | 合流 | 300 | 5.00 | C | TV |
| 線的施設(重要) | 昭和61年 | 39年 | 西宮の沢5条1丁目 | 昼間 | 合流 | 400 | 6.00 | C | TV |
| 線的施設(重要) | 昭和61年 | 39年 | 西宮の沢5条1丁目 | 昼間 | 合流 | 400 | 10.00 | C | TV |
| 線的施設(重要) | 昭和62年 | 38年 | 西宮の沢5条1丁目 | 昼間 | 合流 | 300 | 28.20 | C | TV |
| 線的施設(重要) | 平成4年 | 33年 | 西宮の沢5条11丁目 | 昼間 | 合流 | 300 | 15.00 | C | TV |
| 線的施設(重要) | 平成4年 | 33年 | 西宮の沢5条1丁目 | 昼間 | 合流 | 300 | 11.00 | C | TV |
| 線的施設(重要) | 平成4年 | 33年 | 西宮の沢5条1丁目 | 昼間 | 合流 | 300 | 14.00 | C | TV |
| 線的施設(重要) | 平成4年 | 33年 | 西宮の沢5条1丁目 | 昼間 | 合流 | 300 | 13.00 | C | TV |
| 線的施設 | 昭和57年 | 43年 | 新発寒1条3丁目 | 昼間 | 合流 | 300 | 43.55 | C | TV |
| 線的施設 | 昭和57年 | 43年 | 新発寒1条3丁目 | 昼間 | 合流 | 300 | 52.40 | C | TV |
| 線的施設 | 昭和57年 | 43年 | 新発寒1条3丁目 | 昼間 | 合流 | 300 | 53.00 | C | TV |
| 線的施設 | 昭和56年 | 44年 | 新発寒1条3丁目 | 昼間 | 合流 | 400 | 49.79 | C | TV |
| 線的施設(重要) | 平成5年 | 32年 | 西宮の沢3条1丁目 | 昼間 | 合流 | 300 | 30.00 | C | TV |
| 線的施設(重要) | 平成4年 | 33年 | 西宮の沢3条1丁目 | 昼間 | 合流 | 300 | 80.00 | C | TV |
| 線的施設(重要) | 昭和62年 | 38年 | 西宮の沢6条1丁目 | 昼間 | 合流 | 300 | 5.70 | C | TV |
| 面的施設 | 昭和62年 | 38年 | 西宮の沢6条1丁目 | 昼間 | 合流 | 300 | 50.00 | C | TV |
| 面的施設 | 昭和62年 | 38年 | 西宮の沢6条1丁目 | 昼間 | 合流 | 300 | 10.00 | C | TV |
| 線的施設(重要) | 昭和62年 | 38年 | 西宮の沢6条1丁目 | 昼間 | 合流 | 300 | 6.50 | C | TV |
| 線的施設(重要) | 平成4年 | 33年 | 西宮の沢5条1丁目 | 昼間 | 合流 | 300 | 28.00 | C | TV |
| 線的施設(重要) | 平成4年 | 33年 | 西宮の沢6条1丁目 | 昼間 | 合流 | 300 | 80.00 | C | TV |
| 線的施設(重要) | 平成4年 | 33年 | 西宮の沢6条1丁目 | 昼間 | 合流 | 300 | 6.00 | C | TV |
| 線的施設(重要) | 平成4年 | 33年 | 西宮の沢5条1丁目 | 昼間 | 合流 | 300 | 51.00 | C | TV |
| 線的施設(重要) | 平成4年 | 33年 | 西宮の沢5条1丁目 | 昼間 | 合流 | 300 | 8.50 | C | TV |
| 線的施設(重要) | 平成4年 | 33年 | 西宮の沢5条1丁目 | 昼間 | 合流 | 300 | 39.00 | C | TV |
| 線的施設(重要) | 平成4年 | 33年 | 西宮の沢5条1丁目 | 昼間 | 合流 | 300 | 51.00 | C | TV |
| 線的施設(重要) | 平成4年 | 33年 | 西宮の沢5条1丁目 | 昼間 | 合流 | 300 | 25.00 | C | TV |
| 線的施設(重要) | 平成4年 | 33年 | 西宮の沢5条1丁目 | 昼間 | 合流 | 300 | 25.00 | C | TV |
| 線的施設(重要) | 平成4年 | 33年 | 西宮の沢6条1丁目 | 昼間 | 合流 | 300 | 60.00 | C | TV |
| 線的施設(重要) | 平成4年 | 33年 | 西宮の沢6条1丁目 | 昼間 | 合流 | 300 | 13.00 | C | TV |
| 線的施設(重要) | 平成4年 | 33年 | 西宮の沢5条1丁目 | 昼間 | 合流 | 300 | 57.00 | C | TV |
| 線的施設(重要) | 平成4年 | 33年 | 西宮の沢5条1丁目 | 昼間 | 合流 | 300 | 7.50 | C | TV |
| 線的施設(重要) | 平成4年 | 33年 | 西宮の沢5条1丁目 | 昼間 | 合流 | 300 | 75.00 | C | TV |
| 線的施設(重要) | 平成4年 | 33年 | 西宮の沢5条1丁目 | 昼間 | 合流 | 300 | 25.00 | C | TV |
| 線的施設(重要) | 平成4年 | 33年 | 西宮の沢5条1丁目 | 昼間 | 合流 | 300 | 25.00 | C | TV |
| 線的施設(重要) | 昭和61年 | 39年 | 西宮の沢5条1丁目 | 昼間 | 合流 | 300 | 25.14 | C | TV |
| 線的施設(重要) | 昭和61年 | 39年 | 西宮の沢5条1丁目 | 昼間 | 合流 | 300 | 22.00 | C | TV |
| 線的施設(重要) | 平成4年 | 33年 | 西宮の沢6条1丁目 | 昼間 | 合流 | 300 | 17.00 | C | TV |
| | | | | | | | | | |
| | | | | | | | | | |
| | | | | | | | | | |
| | | | | | | | | | |
| | | | | | | | | | |

昼間:昼間作業とは、AM9時～PM5時の作業を標準とする。

夜間:夜間作業とは、PM9時～AM5時の作業を標準とする。

管種のCはコンクリート管、Vは塩ビ管。

調査方法の展開は展開図化式テレビカメラ調査、TVはテレビカメラ調査。

調査数量表

業務名:曙60号線(前田6条16丁目)ほか下水道管路保全業務

(別表 1)

集計値(設計値とする)

| 管 径 | 展開図化式テレビカメラ調査 | | テレビカメラ調査 | | 計 |
|-----|---------------|----|----------|-------|--------|
| | 昼間 | 夜間 | 昼間 | 夜間 | |
| 200 | 0 | 0 | 0 | 0 | 0 |
| 250 | 0 | 0 | 2,377 | 0 | 2,377 |
| 300 | 78 | 0 | 9,968 | 1,547 | 11,593 |
| 350 | 0 | 0 | 628 | 143 | 771 |
| 400 | 0 | 0 | 513 | 178 | 691 |
| 450 | 0 | 0 | 608 | 414 | 1,022 |
| 500 | 0 | 0 | 239 | 31 | 270 |
| 600 | 0 | 0 | 630 | 0 | 630 |
| 700 | 0 | 0 | 677 | 0 | 677 |
| 計 | 78 | 0 | 15,640 | 2,313 | 18,031 |