

令 和 8 年 度

業 務 説 明 書



役務名 : 平岡39号線（平岡3条3丁目）ほか下水管路保全業務

令和8年1月単価適用

札幌市下水道河川局事業推進部

平岡39号線(平岡3条3丁目)ほか下水管路保全業務


位置図 S=1:10,000 (1/2)

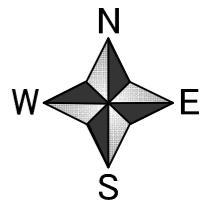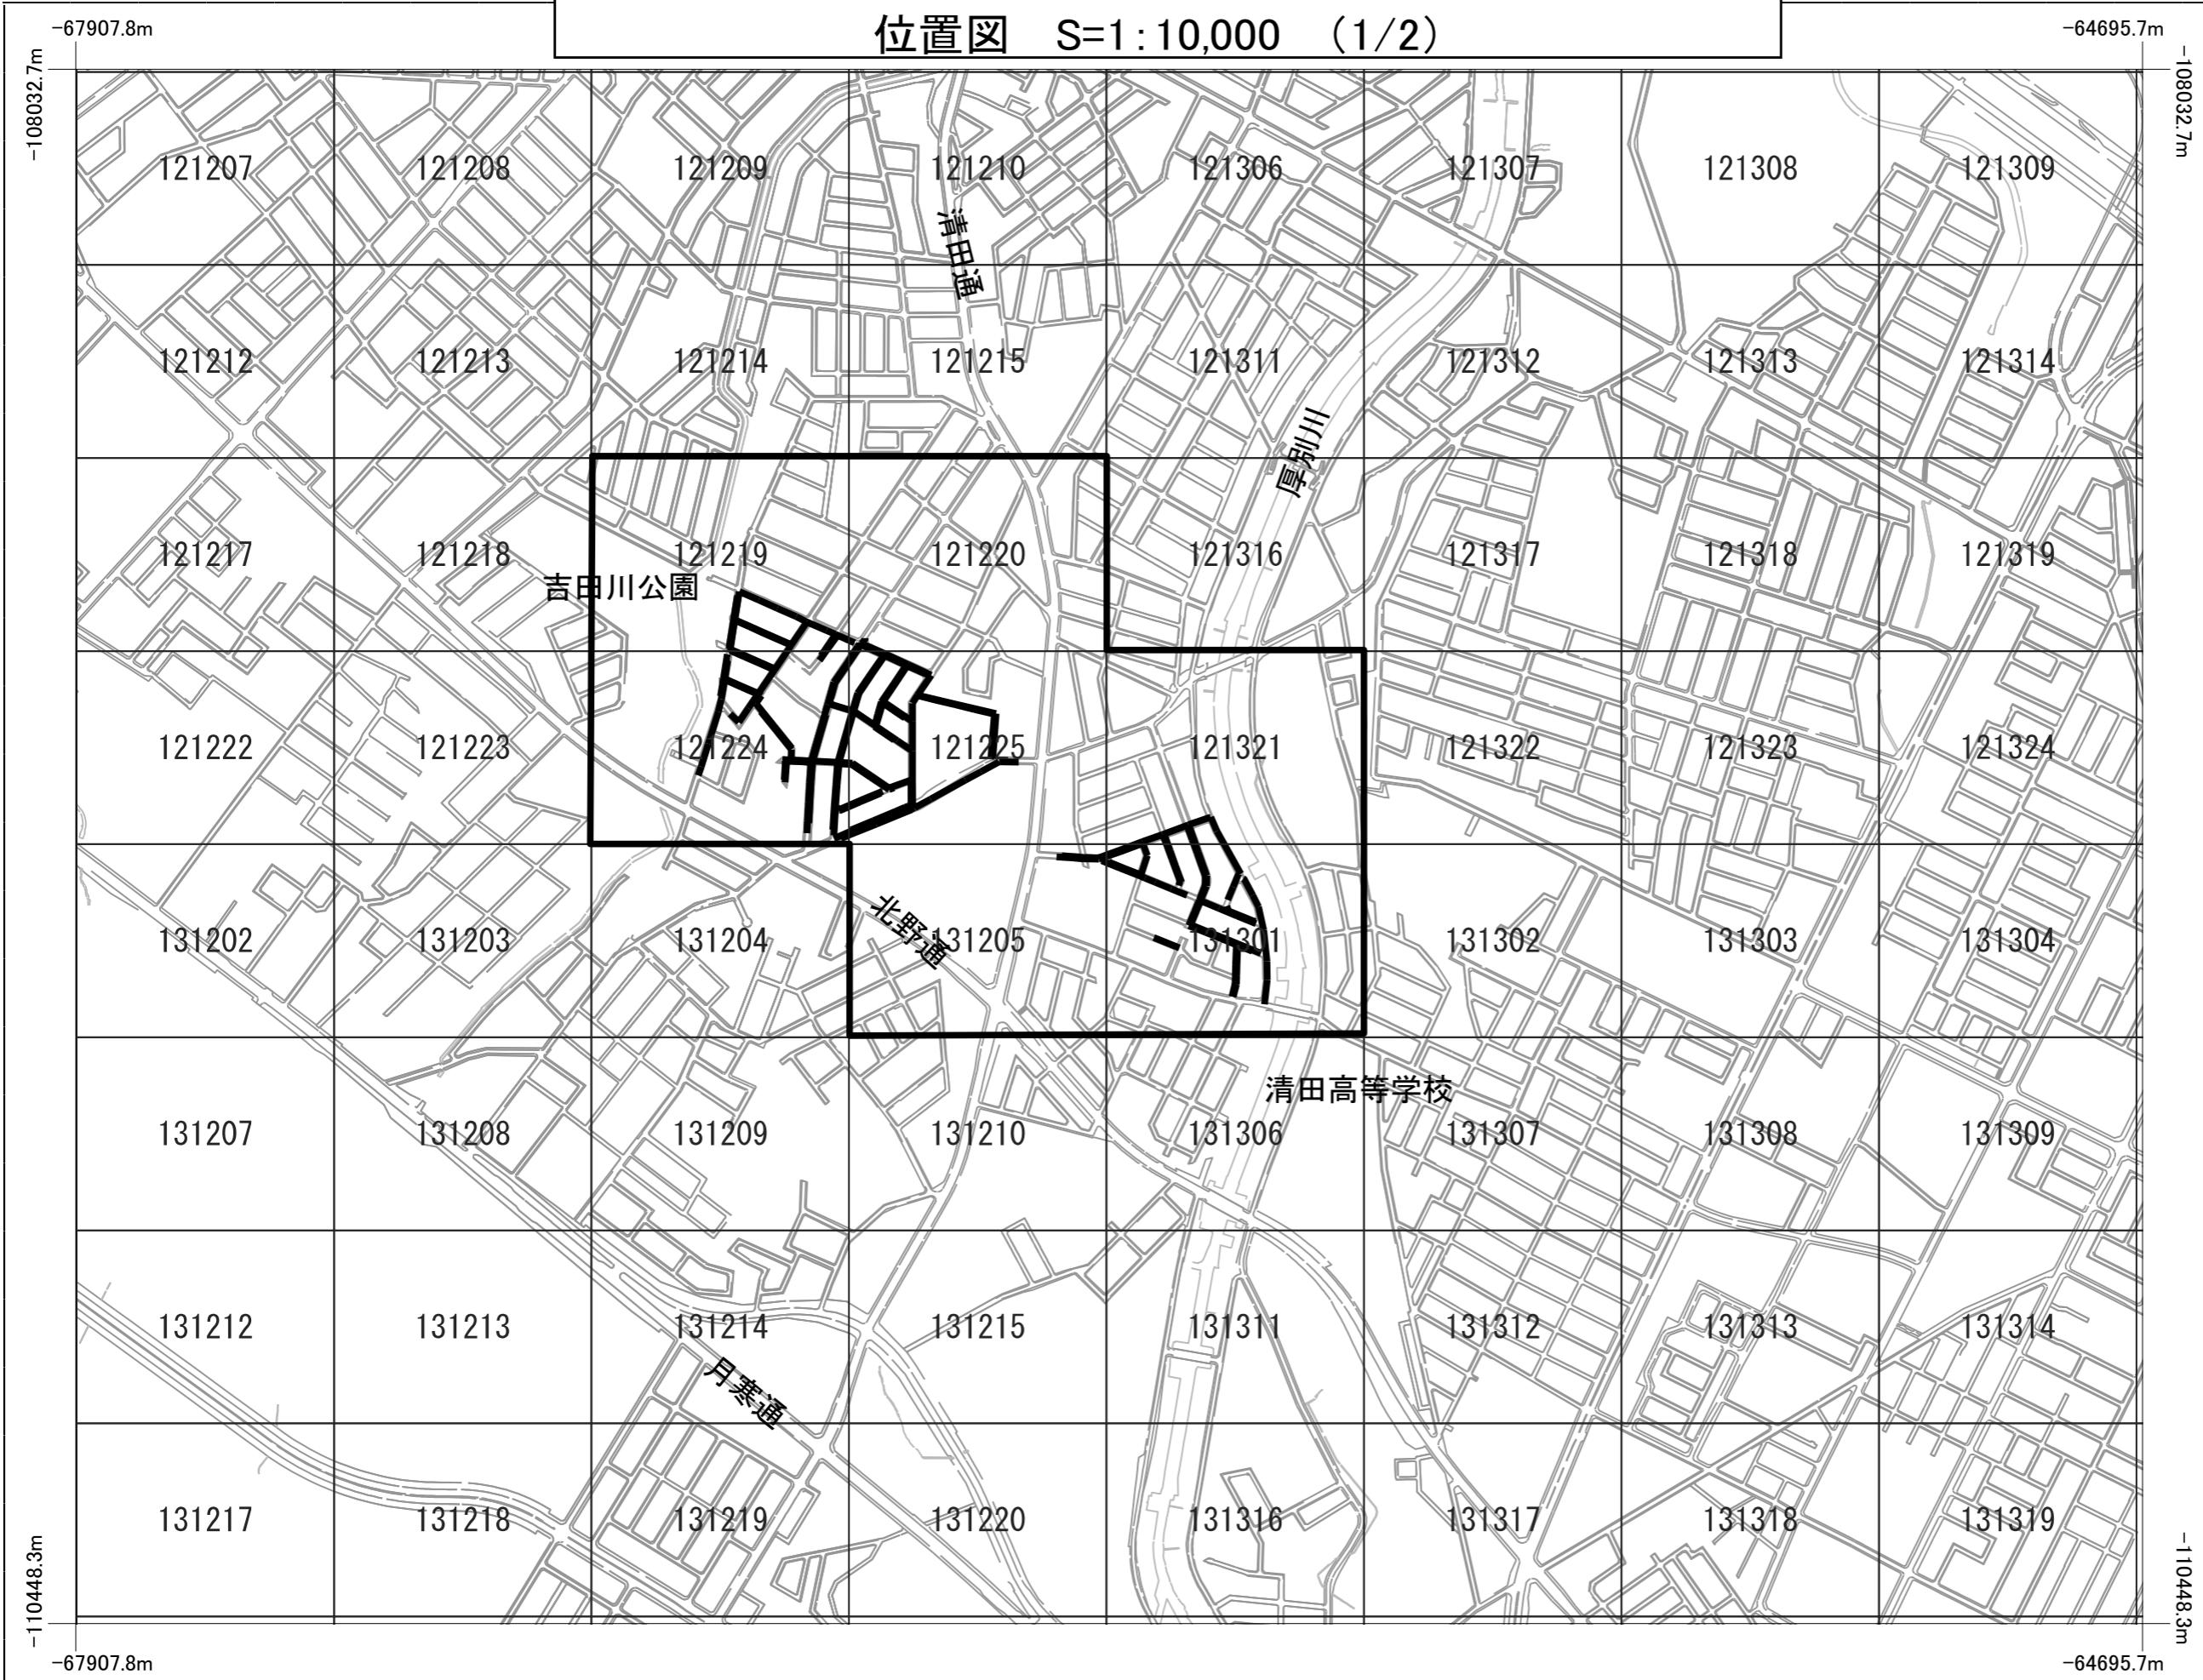

平岡39号線(平岡3条3丁目)ほか下水管路保全業務

位置図 S=1 : 10,000 (2/2)

位置図 S=1:10,000 (2/2)

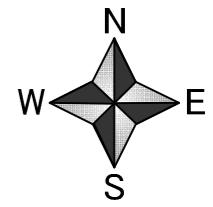

0 1:10000 700m

業務説明書

1. 業務委託理由

2. 調査番号

本業務の調査番号は、 6251 とする。

3. 業務箇所

(1) 清田区平岡3条3丁目 (2) 清田区北野3条2丁目

(3) 清田区北野4条3丁目 (4) 清田区里塚1条2丁目

ほか

4. 業務概要

総延長 L=18,579m

(1) 調査工 φ 250mm～φ 700mm L=18,579m (別表1のとおり)

(2) 清掃工 φ 250mm～φ 700mm L=18,579m (別表1のとおり)

(3) 修繕工 一式

5. 履行期間

令和8年4月1日から令和9年1月25日までとする。

6. 仕様書

下水道管路保全業務仕様書【本管調査編】及び下水道管路保全業務仕様書【本管修繕作業編】

(共に下水道河川局庁舎1階閲覧室で公開)、特記仕様書（下水道管路清掃に係る廃棄物収集運搬業務特記仕様書を含む）による。

特記仕様書

1. 交通誘導警備員について

交通誘導警備員は、下記に示す人員を見込んでいる。現地の状況、その他関係機関との協議により配置人員の増減、追加等が生じた場合は、業務監督員と別途協議すること。

調査箇所	標準作業帯	工種	配置人員	誘導員種別
公安委員会認定路線及び市街地	昼間	本管調査	3人以上	交通誘導警備員A・B
	夜間	本管調査	3人以上	交通誘導警備員A・B
上記以外	昼間	本管調査	3人以上	交通誘導警備員B
	夜間	本管調査	3人以上	交通誘導警備員B

- ※ 上記工種には清掃も含んでいる。
- ※ 市街地とは人口集中地区（DID地区）及びこれに準じる地区を指す。
- ※ 現道に係る調査路線においては、交通誘導業務は原則として、警備業の認定を受けている会社に所属する警備員が行わなければならない。
- ※ 交通誘導警備員Aとは、交通誘導警備業務1級または2級検定合格警備員で、交通誘導警備員Bとはそれ以外のものをいう。
- ※ 公安委員会認定路線及び市街地での作業時には、交通誘導警備員Aを1人以上配置すること。また、業務監督員に交通誘導警備員Aとしての資格が分かる書類を提示し、確認を受けること。
- ※ 公安委員会認定路線の確認は北海道警察本部のホームページで行うこと。
- ※ 市街地（公安委員会認定路線を除く）において交通誘導警備業務を行う場合で、検定合格警備員の配置が困難な場合は、その理由書と交通処理計画を業務監督員と協議し、対応を協議しなければならない。

2. 建設副産物の処理について

受託者は、業務履行において発生する廃棄物は法令を遵守し、適正に処理すること。

なお、発生した建設副産物は、マニフェストで管理し、その写しを提出すること。

3. 履行期間について

本業務における履行期間は、調査・清掃・修繕作業含め2班体制での同時施工を前提とした設定であり、調査完了から修繕作業開始までの判定及び報告書等作成期間も考慮している。

4. 履行開始日について


本業務の履行開始日は、令和8年4月1日と想定して履行期間の設定及び積算を行っているが、履行開始日が想定した日と異なったとしても設計変更の対象とはしない。

5. 出来形について


本業務における下水道業務委託契約約款（管路保全・テレビカメラ調査業務用）第31条の「業務の一部」とは、調査工・清掃工・仮設工をいう。

6. 本管調査、本管修繕に係る留意事項について


- 1) 本業務の調査方法については、別表1に示すとおりとする。ただし、現場状況等により困難となった場合は、業務監督員と協議すること。
- 2) 現地調査時に管内調査に際してさや管（管内インバート工）等の疑義がある場合は、その旨監督員に報告し、指示を受けること。
- 3) 副管があることが確認された路線については、その旨をテロップ表示するとともに、「TVカメラ調査記録表」内の備考欄に明記すること。
(記入例：「内部副管あり」「外部副管あり」)
- 4) 国道及び幹線道路に位置する路線にて実施する本管修繕作業については令和8年11月末までに終了させることとする。なお、これにより難い場合は、業務監督員と協議し決定すること。
- 5) 「業務設計書（見積参考）」記載の修繕に係る数量は予定数量であり、作業を確定するものではなく、本管調査工の調査結果に基づき、業務監督員が別途指示するものとする。
- 6) 前項に係る事項及びその他事項で疑義がある場合は、業務監督員と協議し決定すること。

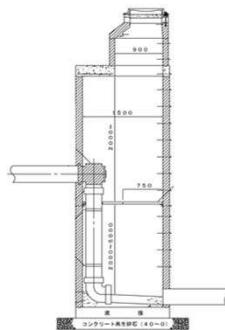

(内部副管例)

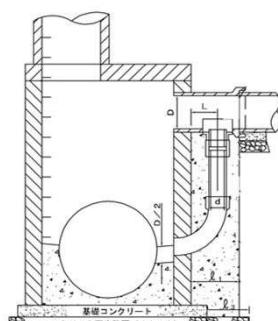

(外部副管例)

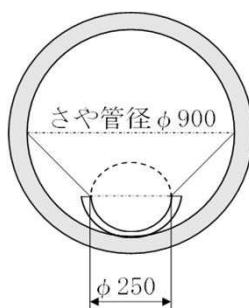

(さや管（管内インバート工）例)

7. 本業務積算時に使用する書籍等について

- ・下水道施設維持管理積算要領-管路施設編-2020年版 公益社団法人 日本下水道協会
- ・下水管路管理積算資料-2023- 公益社団法人 日本下水管路管理業協会
- ・土木工事標準積算基準書(共通編)令和7年度版 国土交通省
- ・下水道用設計標準歩掛表 令和7年度-第1巻 管路- 公益社団法人 日本下水道協会
- ・令和6年度版建設機械等損料表 北海道補正版 一般社団法人 日本建設機械施工協会

下水道河川局庁舎1階閲覧室で公開しているもの

- ・管路保全業務積算単価一覧表【策定単価】
- ・札幌市下水道管路工事積算基準 令和7年度12月版

下水道管路清掃に係る廃棄物収集運搬業務特記仕様書

本業務の清掃工において、発生する汚泥等の収集・運搬に関しては、つぎのとおり適用する。

1. 収集・運搬

- (1) 収集・運搬とは、当該清掃業務履行区間において発生する下水道汚泥(土砂・沈砂等)を発注者の指定する受入施設に運搬することをいう。
- (2) 受託者は、「廃棄物の処理及び清掃に関する法律」の第14条第1項の業務許可証の写しを契約書に添付すること。また、許可事項に変更があったときには、その旨を発注者に通知するとともに、変更後の許可証の写しを提出すること。

2. 搬出先

下水道汚泥等の搬出先は、下水道河川局手稲沈砂洗浄センター(札幌市手稲区手稲山口271番地5)とする。また、コンクリートくず等の搬出先は、(株)公清企業 第2エコパーク(札幌市中沼町45番地57)とする。

3. 積替保管

受託者は、下水道汚泥の積替保管を行ってはならない。

4. 収集・運搬に関わる注意事項

- (1) 「廃棄物の処理及び清掃に関する法律」に基づき、「産業廃棄物運搬車両であることの表示」と「許可証の写し等の書面の備え付け」を行うこと。
- (2) 悪臭の発生防止に努めること。
- (3) 他の廃棄物との混合を行ってはならない。
- (4) 運搬物が漏出又は飛散しないよう留意し、下水道施設又は路面などが汚染した場合は、受託者の責任において速やかに清掃、洗浄を行うこと。

5. マニフェスト

産業廃棄物管理票制度に従い、発注者の発行する管理票(マニフェスト)に必要事項を記入し、適切な処理を行うこと。

調査数量表

(別表 1)

業務名: 平岡39号線(平岡3条3丁目)ほか下水道管路保全業務

施設重要度	竣工年	経過年数	住所	作業区分	排除方式	管径	延長	管種	調査方法
線の施設(重要)	昭和64年	36年	平岡3条3丁目	昼間	汚水	250	35.00	C	TV
線の施設(重要)	昭和64年	36年	平岡3条3丁目	昼間	汚水	250	12.00	C	TV
線の施設	昭和58年	42年	平岡3条3丁目	昼間	汚水	250	42.37	C	TV
線の施設	昭和58年	42年	平岡3条3丁目	昼間	汚水	250	34.82	C	TV
線の施設	昭和58年	42年	平岡3条3丁目	昼間	汚水	250	41.50	C	TV
線の施設	昭和58年	42年	平岡3条3丁目	昼間	汚水	250	18.24	C	TV
線の施設(重要)	昭和64年	36年	平岡3条3丁目	昼間	汚水	250	40.00	C	TV
線の施設(重要)	昭和64年	36年	平岡3条3丁目	昼間	汚水	250	42.00	C	TV
線の施設(重要)	昭和64年	36年	平岡3条3丁目	昼間	汚水	250	6.50	C	TV
線の施設(重要)	昭和58年	42年	平岡3条3丁目	昼間	汚水	250	32.32	C	TV
線の施設(重要)	平成2年	35年	平岡3条3丁目	昼間	汚水	250	9.50	C	TV
線の施設(重要)	平成2年	35年	平岡3条3丁目	昼間	汚水	250	6.50	C	TV
線の施設(重要)	昭和58年	42年	平岡3条3丁目	昼間	汚水	250	17.15	C	TV
線の施設(重要)	平成2年	35年	平岡3条3丁目	昼間	汚水	250	18.30	C	TV
線の施設(重要)	平成2年	35年	平岡3条3丁目	昼間	汚水	250	18.31	C	TV
線の施設(重要)	平成2年	35年	平岡3条3丁目	昼間	汚水	250	17.25	C	TV
線の施設(重要)	昭和58年	42年	平岡3条3丁目	昼間	汚水	250	43.29	C	TV
線の施設(重要)	平成2年	35年	平岡3条3丁目	昼間	汚水	250	28.30	C	TV
線の施設(重要)	平成2年	35年	平岡3条3丁目	昼間	汚水	250	44.75	C	TV
線の施設(重要)	平成2年	35年	平岡3条3丁目	昼間	汚水	250	34.30	C	TV
線の施設(重要)	平成2年	35年	平岡3条3丁目	昼間	汚水	250	43.15	C	TV
線の施設(重要)	昭和64年	36年	平岡3条3丁目	昼間	汚水	250	9.50	C	TV
線の施設(重要)	昭和58年	42年	平岡3条3丁目	昼間	汚水	250	59.03	C	TV
線の施設(重要)	平成2年	35年	平岡3条3丁目	昼間	汚水	250	45.50	C	TV
線の施設(重要)	昭和64年	36年	平岡3条3丁目	昼間	汚水	250	6.50	C	TV
線の施設(重要)	平成2年	35年	平岡3条3丁目	昼間	汚水	250	6.00	C	TV
線の施設(重要)	平成2年	35年	平岡3条3丁目	昼間	汚水	250	32.00	C	TV
線の施設(重要)	昭和64年	36年	平岡3条3丁目	昼間	雨水	300	33.00	C	TV
線の施設(重要)	昭和64年	36年	平岡3条3丁目	昼間	雨水	300	33.00	C	TV
線の施設(重要)	昭和64年	36年	平岡3条3丁目	昼間	雨水	300	3.75	C	TV
線の施設	昭和58年	42年	平岡3条3丁目	昼間	雨水	400	42.37	C	TV
線の施設	昭和58年	42年	平岡3条3丁目	昼間	雨水	300	35.56	C	TV
線の施設	昭和58年	42年	平岡3条3丁目	昼間	雨水	300	41.01	C	TV
線の施設	昭和58年	42年	平岡3条3丁目	昼間	雨水	300	19.49	C	TV
線の施設(重要)	昭和64年	36年	平岡3条3丁目	昼間	雨水	300	40.00	C	TV
線の施設(重要)	昭和64年	36年	平岡3条3丁目	昼間	雨水	700	40.00	C	TV
線の施設(重要)	昭和64年	36年	平岡3条3丁目	昼間	雨水	300	40.00	C	TV
線の施設(重要)	昭和58年	42年	平岡3条3丁目	昼間	雨水	300	32.32	C	TV
線の施設(重要)	平成2年	35年	平岡3条3丁目	昼間	雨水	300	6.75	C	TV
線の施設(重要)	平成2年	35年	平岡3条3丁目	昼間	雨水	300	43.00	C	TV
線の施設(重要)	昭和58年	42年	平岡3条3丁目	昼間	雨水	300	41.17	C	TV
線の施設(重要)	平成2年	35年	平岡3条3丁目	昼間	雨水	700	51.33	C	TV
線の施設(重要)	平成2年	35年	平岡3条3丁目	昼間	雨水	700	42.41	C	TV
線の施設(重要)	昭和58年	42年	平岡3条3丁目	昼間	雨水	300	59.03	C	TV
線の施設(重要)	平成2年	35年	平岡3条3丁目	昼間	雨水	300	43.00	C	TV
線の施設(重要)	昭和64年	36年	平岡3条3丁目	昼間	雨水	300	10.50	C	TV
線の施設(重要)	昭和58年	42年	平岡3条3丁目	昼間	雨水	300	15.17	C	TV
線の施設(重要)	昭和58年	42年	平岡3条3丁目	昼間	雨水	300	32.40	C	TV
線の施設	昭和58年	42年	平岡3条3丁目	昼間	汚水	250	48.27	C	TV
線の施設	昭和58年	42年	平岡3条3丁目	昼間	汚水	250	42.37	C	TV
線の施設	昭和58年	42年	平岡3条3丁目	昼間	汚水	250	49.82	C	TV
線の施設(重要)	昭和64年	36年	平岡3条3丁目	昼間	汚水	250	42.26	C	TV
線の施設(重要)	昭和58年	42年	平岡3条3丁目	昼間	汚水	250	65.67	C	TV
線の施設(重要)	昭和64年	36年	平岡3条3丁目	昼間	汚水	250	40.50	C	TV
線の施設(重要)	昭和58年	42年	平岡3条3丁目	昼間	汚水	250	45.65	C	TV
線の施設(重要)	昭和64年	36年	平岡3条3丁目	昼間	汚水	250	41.99	C	TV
線の施設(重要)	昭和64年	36年	平岡3条3丁目	昼間	汚水	250	42.00	C	TV
面的施設	昭和56年	44年	平岡3条3丁目	昼間	汚水	250	52.84	C	TV
線の施設	昭和56年	44年	平岡3条3丁目	昼間	汚水	250	50.78	C	TV
面的施設	昭和56年	44年	平岡3条3丁目	昼間	汚水	250	36.00	C	TV
面的施設	昭和56年	44年	平岡3条3丁目	昼間	汚水	250	55.53	C	TV
面的施設	昭和56年	44年	平岡3条3丁目	昼間	汚水	250	30.18	C	TV
面的施設	昭和56年	44年	平岡3条3丁目	昼間	汚水	250	17.91	C	TV
面的施設	昭和56年	44年	平岡3条3丁目	昼間	汚水	250	30.94	C	TV
線の施設	昭和58年	42年	平岡3条3丁目	昼間	汚水	250	13.10	C	TV

調査数量表

(別表 1)

業務名: 平岡39号線(平岡3条3丁目)ほか下水道管路保全業務

施設重要度	竣工年	経過年数	住所	作業区分	排除方式	管径	延長	管種	調査方法
線の施設	昭和58年	42年	平岡3条3丁目	昼間	汚水	250	20.53	C	TV
線の施設	昭和58年	42年	平岡3条3丁目	昼間	汚水	250	32.33	C	TV
線の施設	昭和58年	42年	平岡3条3丁目	昼間	汚水	250	50.00	C	TV
面的施設	昭和56年	44年	平岡3条3丁目	昼間	汚水	250	55.00	C	TV
面的施設	昭和56年	44年	平岡3条3丁目	昼間	汚水	250	35.08	C	TV
面的施設	昭和56年	44年	平岡3条3丁目	昼間	汚水	250	19.05	C	TV
線の施設	昭和58年	42年	平岡3条3丁目	昼間	汚水	250	44.00	C	TV
線の施設	昭和58年	42年	平岡3条3丁目	昼間	汚水	250	50.00	C	TV
線の施設	昭和58年	42年	平岡3条3丁目	昼間	汚水	250	33.00	C	TV
線の施設	昭和58年	42年	平岡3条4丁目	昼間	汚水	250	44.74	C	TV
線の施設	昭和58年	42年	平岡3条4丁目	昼間	汚水	250	36.00	C	TV
線の施設	昭和58年	42年	平岡3条4丁目	昼間	汚水	250	50.46	C	TV
線の施設	昭和59年	41年	平岡3条4丁目	昼間	汚水	250	52.00	C	TV
線の施設	昭和59年	41年	平岡3条4丁目	昼間	汚水	250	52.00	C	TV
線の施設	昭和58年	42年	平岡3条3丁目	昼間	雨水	450	45.27	C	TV
線の施設	昭和58年	42年	平岡3条3丁目	昼間	雨水	450	42.62	C	TV
線の施設	昭和58年	42年	平岡3条3丁目	昼間	雨水	450	49.82	C	TV
線の施設(重要)	昭和64年	36年	平岡3条3丁目	昼間	雨水	700	42.16	C	TV
線の施設(重要)	昭和58年	42年	平岡3条4丁目	昼間	雨水	300	65.67	C	TV
線の施設(重要)	昭和64年	36年	平岡3条3丁目	昼間	雨水	300	38.50	C	TV
線の施設(重要)	昭和58年	42年	平岡3条3丁目	昼間	雨水	300	12.20	C	TV
線の施設(重要)	昭和64年	36年	平岡3条3丁目	昼間	雨水	700	38.76	C	TV
面的施設	昭和56年	44年	平岡3条3丁目	昼間	雨水	300	54.85	C	TV
線の施設	昭和56年	44年	平岡3条3丁目	昼間	雨水	450	50.78	C	TV
面的施設	昭和56年	44年	平岡3条3丁目	昼間	雨水	300	4.99	C	TV
面的施設	昭和56年	44年	平岡3条3丁目	昼間	雨水	300	38.12	C	TV
面的施設	昭和56年	44年	平岡3条3丁目	昼間	雨水	300	54.32	C	TV
面的施設	昭和56年	44年	平岡3条3丁目	昼間	雨水	300	30.34	C	TV
面的施設	昭和56年	44年	平岡3条3丁目	昼間	雨水	300	16.10	C	TV
面的施設	昭和56年	44年	平岡3条3丁目	昼間	雨水	300	31.00	C	TV
線の施設	昭和58年	42年	平岡3条3丁目	昼間	雨水	450	13.10	C	TV
線の施設	昭和58年	42年	平岡3条3丁目	昼間	雨水	450	24.60	C	TV
線の施設	昭和56年	44年	平岡3条3丁目	昼間	雨水	300	44.96	C	TV
面的施設	昭和56年	44年	平岡3条3丁目	昼間	雨水	300	33.50	C	TV
面的施設	昭和56年	44年	平岡3条3丁目	昼間	雨水	300	24.92	C	TV
線の施設	昭和56年	44年	平岡3条3丁目	昼間	雨水	300	45.05	C	TV
線の施設(重要)	昭和59年	41年	真栄1条1丁目	夜間	汚水	250	14.70	C	TV
線の施設(重要)	昭和64年	36年	平岡3条4丁目	昼間	汚水	250	42.61	C	TV
線の施設(重要)	昭和58年	42年	平岡3条4丁目	昼間	汚水	250	9.10	C	TV
線の施設(重要)	昭和64年	36年	平岡3条4丁目	昼間	汚水	250	41.11	C	TV
線の施設(重要)	昭和58年	42年	平岡3条4丁目	昼間	汚水	250	6.30	C	TV
線の施設(重要)	昭和64年	36年	平岡3条4丁目	昼間	汚水	250	9.62	C	TV
線の施設(重要)	昭和58年	42年	平岡3条4丁目	昼間	汚水	250	31.00	C	TV
線の施設(重要)	昭和64年	36年	平岡3条4丁目	昼間	汚水	250	55.58	C	TV
線の施設(重要)	昭和64年	36年	平岡3条4丁目	昼間	汚水	250	43.20	C	TV
線の施設(重要)	昭和64年	36年	平岡3条4丁目	昼間	汚水	250	60.00	C	TV
線の施設(重要)	昭和64年	36年	平岡3条4丁目	昼間	汚水	250	50.00	C	TV
線の施設(重要)	昭和61年	39年	平岡2条4丁目	昼間	汚水	250	60.00	C	TV
線の施設(重要)	昭和58年	42年	平岡2条4丁目	昼間	汚水	250	37.60	C	TV
線の施設	昭和59年	41年	平岡3条4丁目	昼間	汚水	250	47.50	C	TV
線の施設	昭和59年	41年	平岡3条4丁目	昼間	汚水	250	55.50	C	TV
線の施設(重要)	昭和64年	36年	平岡3条4丁目	昼間	汚水	250	55.00	C	TV
線の施設(重要)	昭和61年	39年	平岡3条4丁目	昼間	汚水	250	52.80	C	TV
線の施設(重要)	昭和58年	42年	平岡3条4丁目	昼間	汚水	250	9.50	C	TV
線の施設(重要)	昭和61年	39年	平岡3条4丁目	昼間	汚水	250	7.20	C	TV
線の施設(重要)	昭和64年	36年	平岡3条4丁目	昼間	汚水	250	10.00	C	TV
線の施設(重要)	平成2年	35年	平岡3条4丁目	昼間	汚水	250	6.50	C	TV
線の施設	昭和59年	41年	平岡3条4丁目	昼間	汚水	250	55.50	C	TV
線の施設(重要)	平成2年	35年	平岡3条4丁目	昼間	汚水	250	48.50	C	TV
線の施設(重要)	平成2年	35年	平岡3条4丁目	昼間	汚水	250	48.50	C	TV
線の施設(重要)	平成2年	35年	平岡3条4丁目	昼間	汚水	250	48.50	C	TV
線の施設(重要)	昭和64年	36年	平岡3条4丁目	昼間	汚水	250	45.00	C	TV

調査数量表

(別表 1)

業務名: 平岡39号線(平岡3条3丁目)ほか下水道管路保全業務

施設重要度	竣工年	経過年数	住所	作業区分	排除方式	管径	延長	管種	調査方法
線的施設	昭和59年	41年	平岡3条4丁目	昼間	汚水	250	55.50	C	TV
線的施設	昭和59年	41年	平岡3条5丁目	昼間	汚水	250	55.50	C	TV
線的施設	昭和59年	41年	平岡3条5丁目	昼間	汚水	250	55.50	C	TV
線的施設	昭和59年	41年	平岡3条5丁目	昼間	汚水	250	50.00	C	TV
線的施設(重要)	昭和59年	41年	平岡3条5丁目	昼間	汚水	250	25.00	C	TV
線的施設(重要)	昭和64年	36年	平岡3条4丁目	昼間	雨水	300	41.11	C	TV
線的施設(重要)	昭和61年	39年	平岡3条4丁目	昼間	雨水	300	11.60	C	TV
線的施設(重要)	昭和64年	36年	平岡3条4丁目	昼間	雨水	300	14.85	C	TV
線的施設(重要)	昭和61年	39年	平岡2条4丁目	昼間	雨水	300	41.40	C	TV
線的施設(重要)	昭和58年	42年	平岡3条4丁目	昼間	雨水	300	35.50	C	TV
線的施設(重要)	昭和64年	36年	平岡3条4丁目	昼間	雨水	600	55.08	C	TV
線的施設(重要)	昭和64年	36年	平岡3条4丁目	昼間	雨水	300	39.50	C	TV
線的施設(重要)	昭和64年	36年	平岡3条4丁目	昼間	雨水	300	50.00	C	TV
線的施設(重要)	昭和61年	39年	平岡2条4丁目	昼間	雨水	300	60.00	C	TV
線的施設(重要)	昭和64年	36年	平岡3条4丁目	昼間	雨水	600	60.00	C	TV
線的施設(重要)	昭和61年	39年	平岡3条4丁目	昼間	雨水	300	60.00	C	TV
線的施設(重要)	昭和64年	36年	平岡3条4丁目	昼間	雨水	300	10.00	C	TV
線的施設(重要)	昭和61年	39年	平岡3条4丁目	昼間	雨水	300	15.00	C	TV
線的施設(重要)	平成2年	35年	平岡3条4丁目	昼間	雨水	300	11.24	C	TV
線的施設(重要)	平成2年	35年	平岡3条4丁目	昼間	雨水	300	49.00	C	TV
線的施設(重要)	平成2年	35年	平岡3条4丁目	昼間	雨水	300	44.96	C	TV
線的施設(重要)	平成2年	35年	平岡3条4丁目	昼間	雨水	300	50.65	C	TV
線的施設(重要)	平成2年	35年	平岡3条4丁目	昼間	雨水	300	50.65	C	TV
面的施設	昭和53年	47年	北野5条1丁目	昼間	汚水	250	32.14	C	TV
面的施設	昭和53年	47年	北野5条1丁目	昼間	汚水	250	45.21	C	TV
面的施設	昭和53年	47年	北野5条1丁目	昼間	汚水	250	32.14	C	TV
面的施設	昭和53年	47年	北野5条1丁目	昼間	汚水	250	32.15	C	TV
面的施設	昭和53年	47年	北野5条1丁目	昼間	汚水	250	24.88	C	TV
面的施設	昭和53年	47年	北野5条1丁目	昼間	汚水	250	46.94	C	TV
面的施設	昭和53年	47年	北野5条1丁目	昼間	汚水	250	24.88	C	TV
面的施設	昭和53年	47年	北野5条1丁目	昼間	汚水	250	24.88	C	TV
面的施設	昭和53年	47年	北野5条1丁目	昼間	汚水	250	21.30	C	TV
面的施設	昭和53年	47年	北野5条1丁目	昼間	汚水	250	25.29	C	TV
面的施設	昭和53年	47年	北野5条1丁目	昼間	汚水	250	18.50	C	TV
線的施設	昭和52年	48年	北野5条1丁目	昼間	汚水	350	43.54	C	TV
線的施設	昭和52年	48年	北野5条1丁目	昼間	汚水	350	33.41	C	TV
線的施設	昭和52年	48年	北野5条1丁目	昼間	汚水	350	15.15	C	TV
線的施設	昭和52年	48年	北野4条2丁目	昼間	汚水	350	33.85	C	TV
面的施設	昭和53年	47年	北野4条2丁目	昼間	雨水	300	37.00	C	TV
面的施設	昭和53年	47年	北野4条2丁目	昼間	雨水	300	46.44	C	TV
面的施設	昭和53年	47年	北野4条2丁目	昼間	雨水	300	22.03	C	TV
面的施設	昭和53年	47年	北野4条2丁目	昼間	雨水	300	18.02	C	TV
面的施設	昭和53年	47年	北野4条2丁目	昼間	雨水	300	22.03	C	TV
面的施設	昭和53年	47年	北野4条2丁目	昼間	雨水	300	23.04	C	TV
面的施設	昭和53年	47年	北野4条2丁目	昼間	雨水	300	23.04	C	TV
面的施設	昭和53年	47年	北野4条2丁目	昼間	雨水	300	7.50	C	TV
面的施設	昭和49年	51年	北野3条1丁目	昼間	汚水	250	5.00	C	TV
面的施設	昭和49年	51年	北野4条2丁目	昼間	汚水	250	20.60	C	TV
面的施設	昭和49年	51年	北野4条2丁目	昼間	汚水	250	20.00	C	TV
面的施設	昭和49年	51年	北野4条2丁目	昼間	雨水	450	9.50	C	TV
面的施設	昭和49年	51年	北野4条2丁目	昼間	雨水	450	40.60	C	TV
線的施設	昭和53年	47年	北野3条1丁目	昼間	汚水	350	14.63	C	TV
線的施設	昭和53年	47年	北野3条1丁目	昼間	汚水	350	37.50	C	TV
線的施設	昭和53年	47年	北野3条1丁目	昼間	汚水	350	52.15	C	TV
線的施設	昭和53年	47年	北野3条1丁目	昼間	汚水	350	20.00	C	TV
面的施設	昭和53年	47年	北野3条1丁目	昼間	汚水	250	30.00	C	TV
線的施設	昭和53年	47年	北野3条1丁目	昼間	汚水	350	31.00	C	TV
線的施設	昭和53年	47年	北野3条1丁目	昼間	汚水	350	28.93	C	TV
線的施設	昭和53年	47年	北野3条1丁目	昼間	汚水	350	27.93	C	TV
面的施設	昭和53年	47年	北野3条1丁目	昼間	汚水	250	25.29	C	TV
面的施設	昭和53年	47年	北野3条1丁目	昼間	汚水	250	25.30	C	TV
面的施設	昭和53年	47年	北野3条1丁目	昼間	汚水	250	19.00	C	TV
面的施設	昭和52年	48年	北野3条1丁目	昼間	汚水	350	26.54	C	TV
面的施設	昭和52年	48年	北野3条1丁目	昼間	汚水	350	26.54	C	TV

調査数量表

(別表 1)

業務名: 平岡39号線(平岡3条3丁目)ほか下水道管路保全業務

施設重要度	竣工年	経過年数	住所	作業区分	排除方式	管径	延長	管種	調査方法
線的施設	昭和52年	48年	北野3条1丁目	昼間	汚水	350	45.43	C	TV
線的施設	昭和52年	48年	北野3条1丁目	昼間	汚水	350	46.45	C	TV
面的施設	昭和56年	44年	北野3条1丁目	昼間	汚水	250	38.00	C	TV
面的施設	昭和56年	44年	北野3条1丁目	昼間	汚水	250	38.00	C	TV
面的施設	昭和50年	50年	北野3条1丁目	昼間	汚水	250	29.00	C	TV
面的施設	昭和53年	47年	北野3条1丁目	昼間	汚水	250	40.00	C	TV
面的施設	昭和50年	50年	北野3条1丁目	昼間	汚水	250	20.01	C	TV
面的施設	昭和56年	44年	北野3条1丁目	昼間	汚水	250	18.13	C	TV
面的施設	昭和50年	50年	北野3条1丁目	昼間	汚水	250	11.62	C	TV
面的施設	昭和50年	50年	北野3条1丁目	昼間	汚水	250	20.00	C	TV
面的施設	昭和50年	50年	北野3条1丁目	昼間	汚水	250	31.00	C	TV
面的施設	昭和50年	50年	北野3条1丁目	昼間	汚水	250	31.00	C	TV
面的施設	昭和50年	50年	北野3条1丁目	昼間	汚水	400	31.00	C	TV
面的施設	昭和50年	50年	北野3条1丁目	昼間	汚水	250	17.80	C	TV
面的施設	昭和50年	50年	北野3条1丁目	昼間	汚水	250	36.12	C	TV
面的施設	昭和50年	50年	北野3条1丁目	昼間	汚水	250	35.66	C	TV
面的施設	昭和49年	51年	北野3条1丁目	昼間	汚水	250	30.66	C	TV
面的施設	昭和50年	50年	北野3条1丁目	昼間	汚水	250	20.00	C	TV
面的施設	昭和50年	50年	北野3条1丁目	昼間	汚水	250	28.00	C	TV
面的施設	昭和50年	50年	北野3条1丁目	昼間	汚水	250	31.00	C	TV
面的施設	昭和50年	50年	北野3条1丁目	昼間	汚水	250	31.00	C	TV
線的施設	昭和53年	47年	北野3条1丁目	昼間	汚水	250	59.20	C	TV
面的施設	昭和50年	50年	北野3条1丁目	昼間	汚水	250	35.00	C	TV
面的施設	昭和50年	50年	北野3条1丁目	昼間	汚水	250	34.00	C	TV
面的施設	昭和50年	50年	北野3条1丁目	昼間	汚水	250	8.90	C	TV
面的施設	昭和50年	50年	北野3条1丁目	昼間	汚水	250	34.00	C	TV
面的施設	昭和50年	50年	北野3条1丁目	昼間	汚水	250	28.01	C	TV
面的施設	昭和50年	50年	北野3条1丁目	昼間	汚水	250	27.80	C	TV
面的施設	昭和50年	50年	北野3条1丁目	昼間	汚水	250	27.80	C	TV
面的施設	昭和53年	47年	北野3条1丁目	昼間	雨水	300	38.00	C	TV
面的施設	昭和53年	47年	北野3条1丁目	昼間	雨水	300	29.50	C	TV
面的施設	昭和53年	47年	北野3条1丁目	昼間	雨水	300	28.00	C	TV
面的施設	昭和53年	47年	北野3条1丁目	昼間	雨水	300	18.02	C	TV
面的施設	昭和53年	47年	北野3条1丁目	昼間	雨水	300	18.02	C	TV
面的施設	昭和53年	47年	北野3条1丁目	昼間	雨水	300	18.02	C	TV
面的施設	昭和53年	47年	北野3条1丁目	昼間	雨水	300	7.50	C	TV
面的施設	昭和53年	47年	北野3条1丁目	昼間	雨水	300	31.13	C	TV
面的施設	昭和56年	44年	北野3条1丁目	昼間	雨水	300	44.50	C	TV
面的施設	昭和56年	44年	北野3条1丁目	昼間	雨水	300	14.94	C	TV
面的施設	昭和56年	44年	北野3条1丁目	昼間	雨水	300	3.50	C	TV
面的施設	昭和50年	50年	北野3条1丁目	昼間	雨水	300	7.00	C	TV
面的施設	昭和53年	47年	北野3条2丁目	昼間	雨水	400	50.00	C	TV
面的施設	昭和56年	44年	北野3条2丁目	昼間	雨水	300	44.50	C	TV
面的施設	昭和50年	50年	北野3条2丁目	昼間	雨水	300	40.01	C	TV
面的施設	昭和50年	50年	北野3条2丁目	昼間	雨水	400	46.50	C	TV
面的施設	昭和50年	50年	北野3条2丁目	昼間	雨水	300	41.09	C	TV
面的施設	昭和50年	50年	北野3条2丁目	昼間	雨水	300	33.50	C	TV
面的施設	昭和50年	50年	北野3条2丁目	昼間	雨水	300	31.50	C	TV
面的施設	昭和50年	50年	北野3条2丁目	昼間	雨水	300	31.50	C	TV
面的施設	昭和50年	50年	北野3条2丁目	昼間	雨水	400	46.50	C	TV
面的施設	昭和50年	50年	北野3条2丁目	昼間	雨水	450	34.12	C	TV
面的施設	昭和50年	50年	北野3条1丁目	昼間	雨水	450	36.72	C	TV
面的施設	昭和49年	51年	北野3条1丁目	昼間	雨水	450	36.60	C	TV
面的施設	昭和50年	50年	北野3条2丁目	昼間	雨水	400	50.43	C	TV
面的施設	昭和50年	50年	北野3条2丁目	昼間	雨水	300	45.00	C	TV
面的施設	昭和50年	50年	北野3条2丁目	昼間	雨水	300	6.90	C	TV
面的施設	昭和50年	50年	北野3条2丁目	昼間	雨水	300	34.50	C	TV
面的施設	昭和50年	50年	北野3条2丁目	昼間	雨水	300	34.50	C	TV
面的施設	昭和50年	50年	北野3条2丁目	昼間	雨水	300	41.81	C	TV
面的施設	昭和50年	50年	北野3条2丁目	昼間	雨水	300	41.80	C	TV
面的施設	昭和50年	50年	北野3条2丁目	昼間	雨水	300	35.00	C	TV
面的施設	昭和50年	50年	北野3条2丁目	昼間	汚水	250	29.78	C	TV
面的施設	昭和50年	50年	北野3条2丁目	昼間	汚水	250	36.43	C	TV
面的施設	昭和50年	50年	北野3条2丁目	昼間	汚水	250	35.50	C	TV

調査数量表

業務名:平岡39号線(平岡3条3丁目)ほか下水道管路保全業務

(別表 1)

施設重要度	竣工年	経過年数	住所	作業区分	排除方式	管径	延長	管種	調査方法
面的施設	昭和50年	50年	北野4条2丁目	昼間	汚水	250	18.57	C	TV
面的施設	昭和50年	50年	北野4条2丁目	昼間	汚水	250	20.00	C	TV
面的施設	昭和50年	50年	北野4条2丁目	昼間	汚水	250	19.59	C	TV
面的施設	昭和50年	50年	北野3条2丁目	昼間	汚水	250	22.00	C	TV
面的施設	昭和50年	50年	北野3条2丁目	昼間	汚水	250	22.00	C	TV
面的施設	昭和50年	50年	北野3条2丁目	昼間	汚水	250	37.50	C	TV
面的施設	昭和50年	50年	北野3条2丁目	昼間	汚水	250	20.00	C	TV
面的施設	昭和50年	50年	北野3条2丁目	昼間	汚水	250	20.00	C	TV
面的施設	昭和50年	50年	北野3条2丁目	昼間	汚水	250	34.45	C	TV
面的施設	昭和50年	50年	北野3条2丁目	昼間	汚水	250	34.50	C	TV
面的施設	昭和50年	50年	北野3条2丁目	昼間	汚水	250	8.00	C	TV
面的施設	昭和50年	50年	北野3条2丁目	昼間	汚水	250	35.97	C	TV
面的施設	昭和50年	50年	北野3条2丁目	昼間	汚水	250	36.00	C	TV
面的施設	昭和50年	50年	北野3条1丁目	昼間	汚水	250	21.75	C	TV
面的施設	昭和50年	50年	北野3条2丁目	昼間	汚水	250	35.00	C	TV
面的施設	昭和50年	50年	北野3条2丁目	昼間	汚水	250	35.00	C	TV
面的施設	昭和50年	50年	北野3条2丁目	昼間	汚水	250	37.00	C	TV
面的施設	昭和50年	50年	北野3条2丁目	昼間	汚水	250	37.00	C	TV
面的施設	昭和50年	50年	北野3条2丁目	昼間	汚水	250	26.33	C	TV
面的施設	昭和53年	47年	北野3条2丁目	昼間	汚水	250	5.00	C	TV
面的施設	昭和50年	50年	北野3条2丁目	昼間	汚水	250	5.00	C	TV
線的施設	昭和53年	47年	北野3条2丁目	昼間	汚水	250	59.70	C	TV
線的施設	昭和53年	47年	北野3条2丁目	昼間	汚水	250	7.00	C	TV
線的施設	昭和53年	47年	北野3条2丁目	昼間	汚水	250	38.15	C	TV
面的施設	昭和54年	46年	北野3条2丁目	昼間	汚水	250	4.00	C	TV
面的施設	昭和50年	50年	北野4条2丁目	昼間	汚水	250	20.00	C	TV
面的施設	昭和54年	46年	北野3条2丁目	昼間	汚水	250	16.00	C	TV
面的施設	昭和54年	46年	北野3条2丁目	昼間	汚水	250	30.00	C	TV
線的施設	昭和54年	46年	北野3条2丁目	昼間	汚水	250	60.00	C	TV
線的施設	昭和54年	46年	北野3条2丁目	昼間	汚水	250	28.00	C	TV
面的施設	昭和50年	50年	北野3条2丁目	昼間	汚水	250	31.60	C	TV
面的施設	昭和50年	50年	北野3条2丁目	昼間	汚水	250	31.00	C	TV
面的施設	昭和50年	50年	北野3条2丁目	昼間	汚水	250	31.50	C	TV
面的施設	昭和50年	50年	北野3条2丁目	昼間	汚水	250	35.10	C	TV
面的施設	昭和50年	50年	北野3条2丁目	昼間	汚水	250	35.90	C	TV
面的施設	昭和54年	46年	北野3条2丁目	昼間	汚水	250	32.00	C	TV
面的施設	昭和54年	46年	北野3条2丁目	昼間	汚水	250	30.00	C	TV
面的施設	昭和53年	47年	北野4条2丁目	昼間	雨水	450	38.40	C	TV
面的施設	昭和52年	48年	北野4条2丁目	昼間	雨水	450	39.48	C	TV
面的施設	昭和50年	50年	北野3条2丁目	昼間	雨水	300	40.00	C	TV
面的施設	昭和50年	50年	北野3条2丁目	昼間	雨水	350	27.78	C	TV
面的施設	昭和50年	50年	北野3条2丁目	昼間	雨水	350	37.43	C	TV
面的施設	昭和50年	50年	北野3条2丁目	昼間	雨水	350	36.50	C	TV
面的施設	昭和50年	50年	北野3条2丁目	昼間	雨水	450	27.93	C	TV
面的施設	昭和50年	50年	北野3条2丁目	昼間	雨水	300	27.98	C	TV
面的施設	昭和50年	50年	北野3条2丁目	昼間	雨水	450	15.25	C	TV
面的施設	昭和50年	50年	北野3条2丁目	昼間	雨水	300	27.50	C	TV
面的施設	昭和50年	50年	北野3条2丁目	昼間	雨水	300	40.00	C	TV
面的施設	昭和50年	50年	北野3条2丁目	昼間	雨水	300	41.48	C	TV
面的施設	昭和50年	50年	北野3条2丁目	昼間	雨水	300	40.00	C	TV
面的施設	昭和50年	50年	北野3条2丁目	昼間	雨水	300	38.95	C	TV
面的施設	昭和50年	50年	北野3条2丁目	昼間	雨水	300	30.00	C	TV
面的施設	昭和50年	50年	北野3条2丁目	昼間	雨水	400	45.56	C	TV
面的施設	昭和50年	50年	北野3条2丁目	昼間	雨水	300	37.64	C	TV
面的施設	昭和50年	50年	北野3条2丁目	昼間	雨水	450	45.78	C	TV
面的施設	昭和50年	50年	北野3条2丁目	昼間	雨水	300	28.14	C	TV
面的施設	昭和50年	50年	北野3条2丁目	昼間	雨水	300	33.96	C	TV
面的施設	昭和50年	50年	北野3条2丁目	昼間	雨水	300	35.00	C	TV
面的施設	昭和50年	50年	北野3条1丁目	昼間	雨水	600	20.76	C	TV
面的施設	昭和50年	50年	北野3条2丁目	昼間	雨水	300	30.38	C	TV
面的施設	昭和50年	50年	北野3条2丁目	昼間	雨水	300	43.02	C	TV
面的施設	昭和50年	50年	北野3条2丁目	昼間	雨水	400	8.00	C	TV
面的施設	昭和50年	50年	北野3条2丁目	昼間	雨水	400	56.00	C	TV
面的施設	昭和50年	50年	北野3条2丁目	昼間	雨水	400	27.33	C	TV
面的施設	昭和50年	50年	北野3条2丁目	昼間	雨水	400	42.07	C	TV

調査数量表

(別表 1)

業務名: 平岡39号線(平岡3条3丁目)ほか下水道管路保全業務

施設重要度	竣工年	経過年数	住所	作業区分	排除方式	管径	延長	管種	調査方法
面的施設	昭和50年	50年	北野3条2丁目	昼間	雨水	700	62.00	C	TV
面的施設	昭和50年	50年	北野3条2丁目	昼間	雨水	700	71.10	C	TV
面的施設	昭和50年	50年	北野3条2丁目	昼間	污水	250	30.50	C	TV
面的施設	昭和50年	50年	北野3条2丁目	昼間	雨水	700	62.35	C	TV
面的施設	昭和50年	50年	北野3条2丁目	昼間	雨水	450	38.07	C	TV
面的施設	昭和49年	51年	北野4条3丁目	昼間	污水	250	20.50	C	TV
面的施設	昭和49年	51年	北野4条3丁目	昼間	雨水	700	33.50	C	TV
面的施設	昭和49年	51年	北野4条3丁目	昼間	雨水	700	43.70	C	TV
面的施設	昭和49年	51年	北野4条3丁目	昼間	雨水	600	35.90	C	TV
面的施設	昭和49年	51年	北野4条3丁目	昼間	雨水	600	23.50	C	TV
面的施設	昭和49年	51年	北野4条3丁目	昼間	污水	250	22.00	C	TV
面的施設	昭和49年	51年	北野4条3丁目	昼間	污水	250	19.90	C	TV
面的施設	昭和49年	51年	北野4条3丁目	昼間	污水	250	24.20	C	TV
面的施設	昭和49年	51年	北野4条3丁目	昼間	污水	250	35.00	C	TV
面的施設	昭和49年	51年	北野4条3丁目	昼間	污水	250	31.00	C	TV
面的施設	昭和49年	51年	北野4条3丁目	昼間	雨水	300	34.90	C	TV
面的施設	昭和49年	51年	北野4条3丁目	昼間	雨水	350	22.40	C	TV
面的施設	昭和49年	51年	北野4条3丁目	昼間	雨水	350	36.60	C	TV
面的施設	昭和49年	51年	北野3条3丁目	昼間	雨水	300	11.73	C	TV
面的施設	昭和49年	51年	北野4条3丁目	昼間	污水	250	24.90	C	TV
面的施設	昭和49年	51年	北野4条3丁目	昼間	污水	250	35.00	C	TV
面的施設	昭和49年	51年	北野4条3丁目	昼間	污水	250	30.90	C	TV
面的施設	昭和49年	51年	北野4条3丁目	昼間	污水	250	17.60	C	TV
面的施設	昭和49年	51年	北野3条3丁目	昼間	污水	250	9.20	C	TV
面的施設	昭和49年	51年	北野4条3丁目	昼間	污水	250	26.10	C	TV
面的施設	昭和49年	51年	北野4条3丁目	昼間	污水	250	26.00	C	TV
面的施設	昭和49年	51年	北野4条3丁目	昼間	污水	250	26.80	C	TV
面的施設	昭和49年	51年	北野4条3丁目	昼間	污水	250	22.60	C	TV
面的施設	昭和49年	51年	北野4条3丁目	昼間	污水	250	21.90	C	TV
面的施設	昭和49年	51年	北野4条3丁目	昼間	污水	250	15.80	C	TV
面的施設	昭和49年	51年	北野4条3丁目	昼間	污水	250	15.50	C	TV
面的施設	昭和49年	51年	北野4条3丁目	昼間	污水	250	22.00	C	TV
面的施設	昭和49年	51年	北野4条3丁目	昼間	污水	250	22.00	C	TV
面的施設	昭和49年	51年	北野4条3丁目	昼間	污水	250	26.90	C	TV
面的施設	昭和49年	51年	北野4条3丁目	昼間	污水	250	24.20	C	TV
面的施設	昭和49年	51年	北野3条3丁目	昼間	污水	250	33.10	C	TV
面的施設	昭和49年	51年	北野3条3丁目	昼間	污水	250	20.00	C	TV
面的施設	昭和49年	51年	北野3条3丁目	昼間	污水	250	22.20	C	TV
面的施設	昭和49年	51年	北野3条3丁目	昼間	污水	250	28.10	C	TV
面的施設	昭和49年	51年	北野3条3丁目	昼間	污水	250	26.70	C	TV
面的施設	昭和49年	51年	北野3条3丁目	昼間	污水	250	10.70	C	TV
面的施設	昭和49年	51年	北野3条3丁目	昼間	污水	250	19.80	C	TV
面的施設	昭和49年	51年	北野3条3丁目	昼間	污水	250	19.70	C	TV
面的施設	昭和49年	51年	北野4条3丁目	昼間	污水	250	31.00	C	TV
面的施設	昭和49年	51年	北野4条3丁目	昼間	污水	250	31.30	C	TV
面的施設	昭和49年	51年	北野3条3丁目	昼間	污水	250	24.90	C	TV
面的施設	昭和49年	51年	北野3条3丁目	昼間	污水	250	26.40	C	TV
面的施設	昭和49年	51年	北野3条3丁目	昼間	污水	250	30.50	C	TV
面的施設	昭和49年	51年	北野4条3丁目	昼間	雨水	350	35.50	C	TV
面的施設	昭和49年	51年	北野4条3丁目	昼間	雨水	300	26.90	C	TV
面的施設	昭和49年	51年	北野4条3丁目	昼間	雨水	300	26.90	C	TV
面的施設	昭和49年	51年	北野4条3丁目	昼間	雨水	600	22.50	C	TV
面的施設	昭和49年	51年	北野4条3丁目	昼間	雨水	600	31.60	C	TV
点的施設	平成4年	33年	北野3条3丁目	昼間	雨水	300	43.00	C	TV
面的施設	昭和49年	51年	北野4条3丁目	昼間	雨水	300	41.00	C	TV
面的施設	昭和49年	51年	北野4条3丁目	昼間	雨水	300	36.60	C	TV
面的施設	昭和49年	51年	北野4条3丁目	昼間	雨水	300	6.90	C	TV
面的施設	昭和49年	51年	北野4条3丁目	昼間	雨水	500	45.50	C	TV
面的施設	昭和49年	51年	北野4条3丁目	昼間	雨水	500	38.50	C	TV
面的施設	昭和49年	51年	北野4条3丁目	昼間	雨水	500	16.30	C	TV
面的施設	昭和49年	51年	北野4条3丁目	昼間	雨水	500	22.60	C	TV
面的施設	昭和54年	46年	北野4条3丁目	昼間	雨水	300	7.65	C	TV
面的施設	昭和49年	51年	北野3条3丁目	昼間	雨水	450	42.20	C	TV

調査数量表

(別表 1)

業務名: 平岡39号線(平岡3条3丁目)ほか下水道管路保全業務

施設重要度	竣工年	経過年数	住所	作業区分	排除方式	管径	延長	管種	調査方法
面的施設	昭和49年	51年	北野3条3丁目	昼間	雨水	300	38.20	C	TV
面的施設	昭和49年	51年	北野3条3丁目	昼間	雨水	300	20.20	C	TV
面的施設	昭和49年	51年	北野3条3丁目	昼間	雨水	300	16.60	C	TV
面的施設	昭和49年	51年	北野4条3丁目	昼間	雨水	600	76.00	C	TV
面的施設	昭和54年	46年	北野4条3丁目	昼間	雨水	700	30.20	C	TV
面的施設	昭和54年	46年	北野4条3丁目	昼間	雨水	700	19.44	C	TV
面的施設	昭和54年	46年	北野3条3丁目	昼間	雨水	700	37.67	C	TV
面的施設	昭和49年	51年	北野4条3丁目	昼間	雨水	300	45.10	C	TV
面的施設	昭和49年	51年	北野3条3丁目	昼間	雨水	300	29.20	C	TV
面的施設	昭和49年	51年	北野3条3丁目	昼間	雨水	300	39.10	C	TV
面的施設	昭和54年	46年	北野3条3丁目	昼間	雨水	700	48.39	C	TV
面的施設	昭和54年	46年	北野3条3丁目	昼間	雨水	700	29.26	C	TV
面的施設	昭和49年	51年	北野3条3丁目	昼間	雨水	300	38.06	C	TV
面的施設	昭和49年	51年	北野3条3丁目	昼間	雨水	300	32.80	C	TV
面的施設	昭和49年	51年	北野3条3丁目	昼間	雨水	300	13.50	C	TV
線的施設(重要)	昭和59年	41年	真栄1条1丁目	夜間	汚水	250	30.00	C	TV
線的施設(重要)	昭和60年	40年	真栄1条1丁目	夜間	汚水	250	15.00	C	TV
線的施設(重要)	昭和60年	40年	真栄1条1丁目	夜間	汚水	250	42.00	C	TV
線的施設(重要)	昭和59年	41年	清田1条4丁目	夜間	汚水	250	27.00	C	TV
線的施設(重要)	昭和59年	41年	清田1条4丁目	夜間	汚水	250	17.00	C	TV
線的施設(重要)	昭和59年	41年	清田1条4丁目	夜間	汚水	250	33.00	C	TV
線的施設(重要)	昭和59年	41年	清田1条4丁目	夜間	汚水	250	33.00	C	TV
線的施設(重要)	昭和59年	41年	清田1条4丁目	夜間	汚水	250	33.00	C	TV
線的施設(重要)	昭和59年	41年	清田1条4丁目	夜間	汚水	250	56.35	C	TV
線的施設(重要)	昭和59年	41年	清田1条4丁目	夜間	汚水	250	33.00	C	TV
線的施設(重要)	昭和59年	41年	清田1条4丁目	夜間	汚水	250	34.00	C	TV
線的施設(重要)	昭和59年	41年	清田1条4丁目	夜間	汚水	250	4.80	C	TV
線的施設(重要)	昭和59年	41年	清田1条4丁目	夜間	汚水	250	47.00	C	TV
線的施設(重要)	昭和59年	41年	清田1条4丁目	夜間	汚水	250	25.00	C	TV
線的施設(重要)	昭和59年	41年	清田1条4丁目	夜間	汚水	250	52.75	C	TV
線的施設(重要)	昭和59年	41年	清田1条4丁目	夜間	雨水	300	59.00	C	TV
線的施設(重要)	昭和59年	41年	真栄1条2丁目	昼間	汚水	250	55.00	C	TV
線的施設(重要)	昭和59年	41年	真栄1条2丁目	昼間	汚水	250	4.00	C	TV
線的施設(重要)	昭和59年	41年	真栄1条2丁目	昼間	雨水	300	53.00	C	TV
線的施設(重要)	昭和59年	41年	真栄1条2丁目	昼間	雨水	300	4.00	C	TV
線的施設(重要)	昭和59年	41年	平岡3条5丁目	昼間	汚水	250	8.00	C	TV
線的施設(重要)	昭和59年	41年	平岡3条5丁目	昼間	汚水	250	13.30	C	TV
線的施設(重要)	昭和59年	41年	平岡3条5丁目	昼間	汚水	250	51.10	C	TV
線的施設(重要)	昭和59年	41年	平岡2条5丁目	昼間	汚水	250	8.90	C	TV
線的施設(重要)	昭和59年	41年	平岡2条5丁目	昼間	雨水	700	56.60	C	TV
線的施設(重要)	昭和59年	41年	平岡3条5丁目	昼間	雨水	700	7.80	C	TV
線的施設(重要)	昭和59年	41年	平岡2条5丁目	昼間	雨水	700	7.00	C	TV
線的施設(重要)	昭和61年	39年	真栄1条2丁目	夜間	汚水	250	4.40	C	TV
線的施設(重要)	昭和61年	39年	真栄1条2丁目	夜間	汚水	250	5.00	C	TV
線的施設(重要)	昭和61年	39年	真栄1条2丁目	夜間	汚水	250	14.00	C	TV
線的施設(重要)	昭和61年	39年	美しが丘1条1丁目	夜間	汚水	250	7.50	C	TV
線的施設(重要)	昭和61年	39年	美しが丘1条1丁目	夜間	汚水	250	4.00	C	TV
線的施設(重要)	昭和61年	39年	美しが丘1条1丁目	夜間	汚水	250	40.00	C	TV
線的施設(重要)	昭和61年	39年	美しが丘1条1丁目	夜間	汚水	250	59.31	C	TV
線的施設(重要)	昭和61年	39年	美しが丘1条1丁目	夜間	汚水	250	44.51	C	TV
線的施設(重要)	昭和61年	39年	美しが丘1条1丁目	夜間	汚水	250	13.73	C	TV
線的施設(重要)	昭和61年	39年	美しが丘1条2丁目	夜間	汚水	250	28.00	C	TV
線的施設(重要)	昭和61年	39年	平岡1条6丁目	夜間	汚水	250	13.60	C	TV
線的施設(重要)	昭和61年	39年	真栄1条2丁目	夜間	雨水	300	2.00	C	TV
線的施設(重要)	昭和61年	39年	真栄1条2丁目	夜間	雨水	300	6.93	C	TV
線的施設(重要)	昭和61年	39年	真栄1条2丁目	夜間	雨水	300	12.00	C	TV
線的施設(重要)	昭和61年	39年	美しが丘1条1丁目	夜間	雨水	300	32.60	C	TV
線的施設(重要)	昭和61年	39年	美しが丘1条2丁目	夜間	雨水	350	25.10	C	TV
線的施設(重要)	昭和61年	39年	平岡1条6丁目	夜間	雨水	300	13.30	C	TV
線的施設(重要)	昭和59年	41年	真栄1条2丁目	夜間	汚水	250	26.00	C	TV
線的施設(重要)	昭和59年	41年	真栄1条2丁目	夜間	雨水	300	28.00	C	TV
線的施設(重要)	昭和61年	39年	美しが丘1条1丁目	夜間	汚水	250	42.60	C	TV
線的施設(重要)	昭和61年	39年	美しが丘1条2丁目	夜間	汚水	250	25.00	C	TV
線的施設(重要)	昭和61年	39年	美しが丘1条2丁目	夜間	汚水	250	45.00	C	TV

調査数量表

(別表 1)

業務名: 平岡39号線(平岡3条3丁目)ほか下水道管路保全業務

施設重要度	竣工年	経過年数	住所	作業区分	排除方式	管径	延長	管種	調査方法
線の施設(重要)	昭和61年	39年	美しが丘1条2丁目	夜間	雨水	300	42.47	C	TV
線の施設(重要)	昭和61年	39年	美しが丘1条2丁目	夜間	雨水	300	45.00	C	TV
線の施設(重要)	昭和61年	39年	美しが丘3条24丁目	夜間	污水	250	45.00	C	TV
線の施設(重要)	昭和61年	39年	里塚366番地	夜間	污水	250	52.06	C	TV
線の施設(重要)	昭和61年	39年	里塚366番地	夜間	污水	250	9.00	C	TV
線の施設(重要)	昭和61年	39年	里塚366番地	夜間	污水	250	41.80	C	TV
面的施設	昭和54年	46年	里塚1条2丁目	昼間	污水	250	52.09	C	TV
線の施設(重要)	昭和61年	39年	美しが丘3条24丁目	夜間	雨水	300	45.00	C	TV
線の施設(重要)	昭和61年	39年	里塚366番地	夜間	雨水	300	54.94	C	TV
線の施設(重要)	昭和61年	39年	里塚366番地	夜間	雨水	300	9.00	C	TV
線の施設(重要)	昭和61年	39年	里塚366番地	夜間	雨水	300	41.76	C	TV
面的施設	昭和54年	46年	里塚1条2丁目	昼間	雨水	300	52.09	C	TV
面的施設	昭和54年	46年	里塚1条2丁目	昼間	污水	250	43.00	C	TV
面的施設	昭和54年	46年	里塚1条2丁目	昼間	污水	250	48.36	C	TV
面的施設	昭和54年	46年	里塚1条2丁目	昼間	污水	250	39.00	C	TV
面的施設	昭和54年	46年	里塚1条2丁目	昼間	污水	250	8.35	C	TV
面的施設	昭和54年	46年	里塚1条2丁目	昼間	污水	250	27.00	C	TV
面的施設	昭和54年	46年	里塚1条2丁目	昼間	污水	250	53.94	C	TV
面的施設	昭和54年	46年	里塚1条2丁目	昼間	污水	250	43.50	C	TV
面的施設	昭和54年	46年	里塚1条2丁目	昼間	污水	250	22.18	C	TV
面的施設	昭和54年	46年	里塚1条2丁目	昼間	污水	250	60.00	C	TV
面的施設	昭和54年	46年	里塚1条3丁目	昼間	污水	250	33.83	C	TV
面的施設	昭和54年	46年	里塚1条3丁目	昼間	污水	250	28.00	C	TV
面的施設	昭和54年	46年	里塚1条3丁目	昼間	污水	250	60.00	C	TV
面的施設	昭和54年	46年	里塚1条3丁目	昼間	污水	250	8.20	C	TV
面的施設	昭和54年	46年	里塚1条3丁目	昼間	污水	250	43.44	C	TV
面的施設	昭和54年	46年	里塚1条3丁目	昼間	污水	250	25.00	C	TV
面的施設	昭和54年	46年	里塚1条3丁目	昼間	污水	250	12.00	C	TV
線の施設	昭和54年	46年	里塚1条2丁目	昼間	雨水	400	36.84	C	TV
面的施設	昭和54年	46年	里塚1条2丁目	昼間	雨水	300	47.00	C	TV
面的施設	昭和54年	46年	里塚1条2丁目	昼間	雨水	300	43.00	C	TV
面的施設	昭和54年	46年	里塚1条2丁目	昼間	雨水	300	47.00	C	TV
面的施設	昭和54年	46年	里塚1条2丁目	昼間	雨水	300	43.00	C	TV
面的施設	昭和54年	46年	里塚1条2丁目	昼間	雨水	300	10.00	C	TV
面的施設	昭和54年	46年	里塚1条2丁目	昼間	雨水	300	38.00	C	TV
面的施設	昭和54年	46年	里塚1条2丁目	昼間	雨水	300	53.94	C	TV
線の施設	昭和59年	41年	里塚1条2丁目	昼間	雨水	300	40.77	C	TV
線の施設	昭和59年	41年	里塚1条2丁目	昼間	雨水	300	43.00	C	TV
線の施設	昭和59年	41年	里塚1条2丁目	昼間	雨水	300	19.00	C	TV
面的施設	昭和54年	46年	里塚1条2丁目	昼間	雨水	300	19.00	C	TV
線の施設	昭和54年	46年	里塚1条2丁目	昼間	雨水	350	37.21	C	TV
線の施設	昭和54年	46年	里塚1条2丁目	昼間	雨水	300	43.47	C	TV
線の施設	昭和54年	46年	里塚1条2丁目	昼間	雨水	300	43.47	C	TV
面的施設	昭和54年	46年	里塚1条2丁目	昼間	雨水	300	22.05	C	TV
線の施設	昭和54年	46年	里塚1条3丁目	昼間	雨水	300	33.83	C	TV
線の施設	昭和54年	46年	里塚1条3丁目	昼間	雨水	300	36.00	C	TV
面的施設	昭和54年	46年	里塚1条3丁目	昼間	雨水	300	60.00	C	TV
面的施設	昭和54年	46年	里塚1条3丁目	昼間	雨水	300	10.00	C	TV
線の施設	昭和54年	46年	里塚1条2丁目	昼間	雨水	400	28.12	C	TV
線の施設	昭和54年	46年	里塚1条3丁目	昼間	雨水	300	16.67	C	TV
線の施設	昭和59年	41年	里塚1条3丁目	昼間	雨水	300	23.80	C	TV
線の施設	昭和59年	41年	里塚1条3丁目	昼間	雨水	300	22.81	C	TV
面的施設	昭和54年	46年	里塚1条3丁目	昼間	雨水	300	18.00	C	TV
面的施設	昭和54年	46年	里塚1条3丁目	昼間	雨水	300	30.00	C	TV
面的施設	昭和54年	46年	里塚1条3丁目	昼間	雨水	300	22.60	C	TV
線の施設(重要)	昭和63年	37年	里塚447番地	昼間	污水	350	55.00	C	TV
面的施設	昭和54年	46年	里塚1条2丁目	昼間	污水	250	31.00	C	TV
線の施設(重要)	昭和63年	37年	里塚1条1丁目	昼間	污水	350	56.11	C	TV
線の施設(重要)	昭和63年	37年	里塚732番地	昼間	污水	350	37.58	C	TV
線の施設(重要)	昭和63年	37年	里塚1条1丁目	昼間	污水	350	8.90	C	TV
面的施設	昭和54年	46年	里塚1条2丁目	昼間	污水	250	52.10	C	TV
面的施設	昭和54年	46年	里塚1条2丁目	昼間	污水	250	40.08	C	TV
面的施設	昭和54年	46年	里塚1条2丁目	昼間	污水	250	53.95	C	TV

調査数量表

業務名:平岡39号線(平岡3条3丁目)ほか下水道管路保全業務

施設重要度	竣工年	経過年数	住所	作業区分	排除方式	管径	延長	管種	調査方法
面的施設	昭和54年	46年	里塚1条2丁目	昼間	污水	250	47.58	C	TV
線的施設(重要)	昭和63年	37年	美しが丘1条5丁目	夜間	污水	250	20.95	C	TV
線的施設(重要)	昭和63年	37年	美しが丘1条5丁目	夜間	污水	250	60.00	C	TV
線的施設(重要)	昭和63年	37年	美しが丘1条5丁目	夜間	雨水	450	16.91	C	TV
面的施設	昭和54年	46年	里塚1条2丁目	昼間	雨水	300	40.08	C	TV
面的施設	昭和54年	46年	里塚1条2丁目	昼間	雨水	300	53.95	C	TV
面的施設	昭和54年	46年	里塚1条2丁目	昼間	雨水	300	47.58	C	TV
線的施設(重要)	昭和62年	38年	美しが丘1条5丁目	夜間	雨水	450	45.00	C	TV
線的施設(重要)	昭和62年	38年	美しが丘1条5丁目	夜間	雨水	450	45.00	C	TV
線的施設(重要)	昭和62年	38年	美しが丘1条5丁目	夜間	雨水	450	45.00	C	TV
面的施設	昭和54年	46年	里塚342番地	昼間	污水	250	30.00	C	TV
線的施設	昭和54年	46年	里塚342番地	昼間	污水	250	34.76	C	TV
線的施設	昭和54年	46年	里塚342番地	昼間	污水	250	39.75	C	TV
線的施設(重要)	昭和63年	37年	里塚380番地	夜間	污水	250	60.00	C	TV
線的施設(重要)	昭和63年	37年	里塚380番地	夜間	污水	250	3.15	C	TV
線的施設(重要)	昭和63年	37年	里塚380番地	夜間	污水	250	42.90	C	TV
線的施設(重要)	昭和63年	37年	里塚380番地	夜間	污水	250	3.95	C	TV
線的施設(重要)	昭和63年	37年	里塚380番地	夜間	污水	250	60.00	C	TV
面的施設	昭和54年	46年	里塚342番地	昼間	污水	250	50.06	C	TV
面的施設	昭和54年	46年	里塚342番地	昼間	污水	250	36.40	C	TV
面的施設	昭和54年	46年	里塚342番地	昼間	污水	250	50.05	C	TV
面的施設	昭和54年	46年	里塚342番地	昼間	雨水	300	47.69	C	TV
線的施設	昭和54年	46年	里塚342番地	昼間	雨水	400	34.51	C	TV
線的施設	昭和54年	46年	里塚342番地	昼間	雨水	400	41.00	C	TV
線的施設(重要)	昭和63年	37年	里塚380番地	夜間	雨水	400	60.00	C	TV
線的施設(重要)	昭和63年	37年	里塚380番地	夜間	雨水	400	60.00	C	TV
線的施設(重要)	昭和63年	37年	里塚380番地	夜間	雨水	400	25.00	C	TV
面的施設	昭和54年	46年	里塚342番地	昼間	雨水	300	49.00	C	TV
面的施設	昭和54年	46年	里塚342番地	昼間	雨水	300	34.48	C	TV
面的施設	昭和54年	46年	里塚342番地	昼間	雨水	300	49.15	C	TV
線的施設(重要)	昭和63年	37年	美しが丘1条5丁目	夜間	污水	250	60.00	C	TV
線的施設(重要)	昭和63年	37年	美しが丘1条5丁目	夜間	污水	250	60.00	C	TV
線的施設(重要)	昭和63年	37年	美しが丘1条5丁目	夜間	污水	250	35.00	C	TV
線的施設(重要)	昭和63年	37年	美しが丘1条6丁目	夜間	污水	250	35.00	C	TV
線的施設(重要)	昭和63年	37年	美しが丘1条6丁目	夜間	污水	250	40.00	C	TV
線的施設(重要)	昭和63年	37年	美しが丘1条6丁目	夜間	污水	250	5.00	C	TV
線的施設(重要)	昭和60年	40年	美しが丘1条6丁目	夜間	污水	350	29.30	C	TV
線的施設(重要)	昭和60年	40年	里塚1条3丁目	夜間	污水	350	46.50	C	TV
線的施設(重要)	昭和60年	40年	美しが丘2条6丁目	夜間	污水	350	51.50	C	TV
線的施設(重要)	昭和60年	40年	美しが丘2条6丁目	夜間	污水	350	10.34	C	TV
線的施設(重要)	昭和60年	40年	美しが丘2条6丁目	夜間	污水	350	38.00	C	TV
線的施設(重要)	昭和63年	37年	美しが丘1条5丁目	夜間	雨水	350	49.00	C	TV
線的施設(重要)	昭和63年	37年	美しが丘1条5丁目	夜間	雨水	350	49.00	C	TV
線的施設(重要)	昭和63年	37年	美しが丘1条5丁目	夜間	雨水	350	49.00	C	TV
線的施設(重要)	昭和63年	37年	美しが丘1条6丁目	夜間	雨水	350	50.32	C	TV
線的施設(重要)	昭和58年	42年	里塚1条3丁目	夜間	雨水	400	50.00	C	TV
線的施設(重要)	昭和63年	37年	美しが丘1条6丁目	夜間	雨水	300	42.00	C	TV
線的施設(重要)	昭和63年	37年	美しが丘1条6丁目	夜間	雨水	300	43.00	C	TV

昼間:昼間作業とは、AM9時～PM5時の作業を標準とする。

夜間:夜間作業とは、PM9時～AM5時の作業を標準とする。

管種のCはコンクリート管。

調査方法TVはテレビカメラ調査

集計値(設計値とする)

管 径	展開図化式テレビカメラ調査		テレビカメラ調査		計
	昼間	夜間	昼間	夜間	
250	0	0	7,697	1,549	9,246
300	0	0	4,810	477	5,287
350	0	0	874	398	1,272
400	0	0	586	195	781
450	0	0	631	152	783
500	0	0	123	0	123
600	0	0	325	0	325
700	0	0	762	0	762
計	0	0	15,808	2,771	18,579