
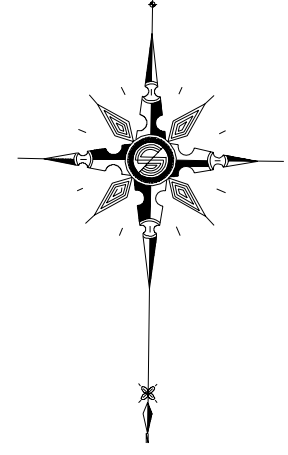


河川現況台帳図

水系番号	126	水系名	新川	指定年月日	昭 和 年 月 日
河川番号		河川名	上流分第一様水	指定番号	政 令 第 号
河川区間	河川延長	589 m	上流端	指定年月日	昭 和 年 月 日
市長管理区間	河川延長	589 m	下流端	指定番号	政 令 第 号
図面番号	全1葉の内1	縮尺	1:1,000	調整年月日	平成 27 年 2 月 22 日
				上流端	札幌市西区宮の沢495-9
				下流端	上流分川 合流部
				上流端	札幌市西区宮の沢495-9
				下流端	上流分川 合流部

年 度	使 用 図 面 名 称
平成25年度版	札幌市現況図1/25000M
平成26年1月1日現在	札幌市デジタル地番図
修 正 ・ 補 正 年 度	
平成 年 月	
平成 年 月	
平成 年 月	

1

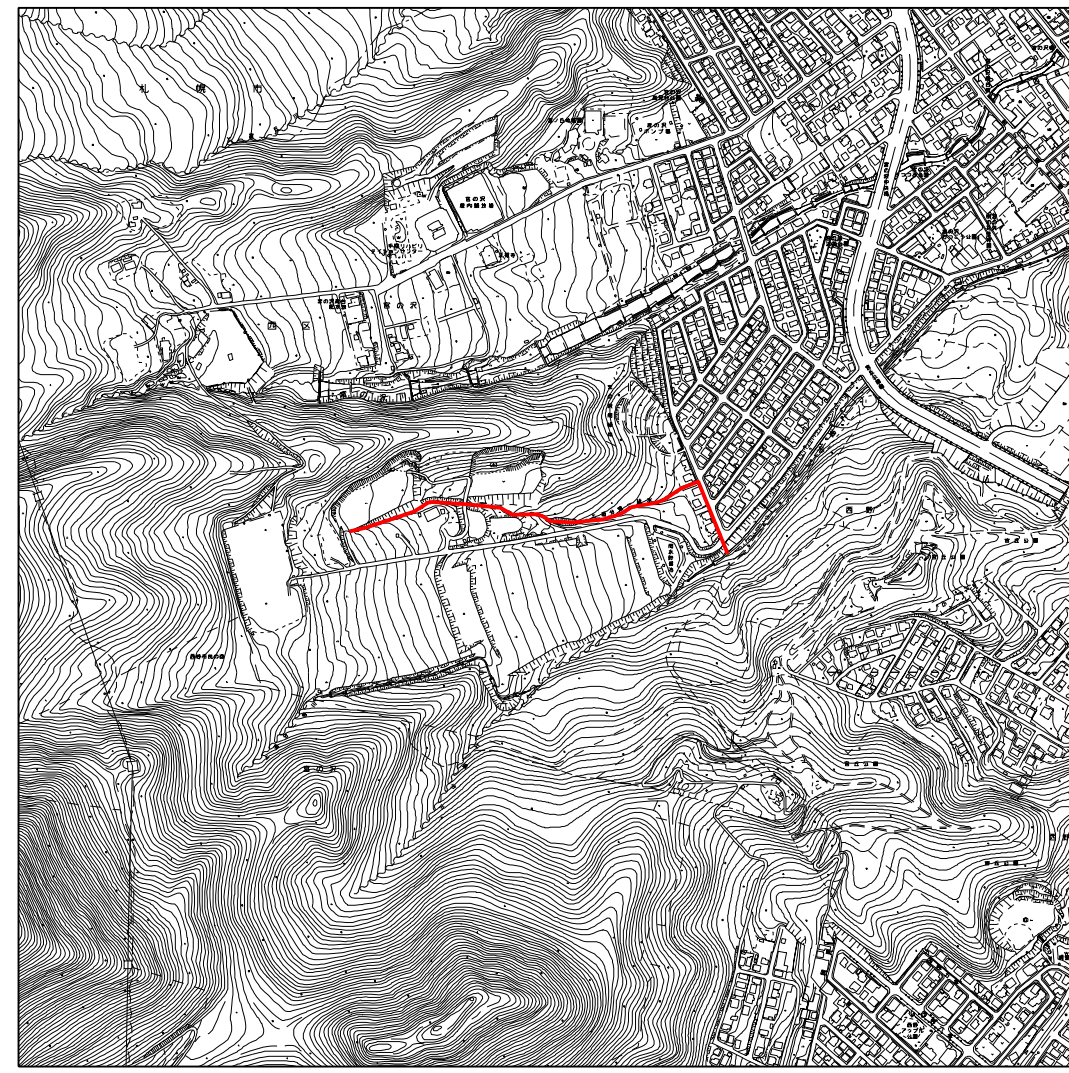

調查起点

調査終点

札 幌 市
西 区




曲線表



	1(L)	2(L)	3(R)	4(L)	5(R)	6(R)	7(L)	8(R)	9(R)	10(R)	11(L)	12(L)	13(R)	14(L)	15(L)	16(L)	17(L)	18(L)	19(R)	20(R)
I A	88-45-45	12-19-34	23-33-11	21-29-3	15-16-47	15-32-2	12-13-15	8-23-37	8-2-0	25-56-53	24-31-28	9-52-54	45-25-41	21-27-21	13-11-35	1-28-39	21-13-28	16-15-43	15-10-53	11-56-1
P																				
T L																				
C L																				
B C																				
E Q	102.758	127.347	158.447	197.226	217.671	239.726	252.376	264.087	283.008	309.585	327.478	343.171	362.637	372.281	382.102	425.503	470.844	480.120	500.069	581.042

河 川 現 況 台 帳 図									
水系番号	126	水系名	新 川	指定年月日	昭和	年	月	日	
河川番号		河川名	濁 川 排 水	指定番号	政 令	第		号	
河川区間	河川延長		719 m	指定年月日	昭和	年	月	日	
市長管理区間	河川延長		719 m	指定番号	政 令	第		号	
図面番号	全1葉の内1	縮尺	1:1,000	上流端	札幌市手稲区稲穂4条6丁目4				
				下流端	濁川合流部				
				上流端	札幌市手稲区稲穂4条6丁目4				
				下流端	濁川合流部				
				調査年月日	平成	27	年	2月22日	

年 度	使 用 図 面 名 称
平成25年度版	札幌市現況図1/25000M
平成26年1月1日現在	札幌市デジタル地番図
修 正 ・ 補 正 年 度	
平成	年 月
平成	年 月
平成	年 月

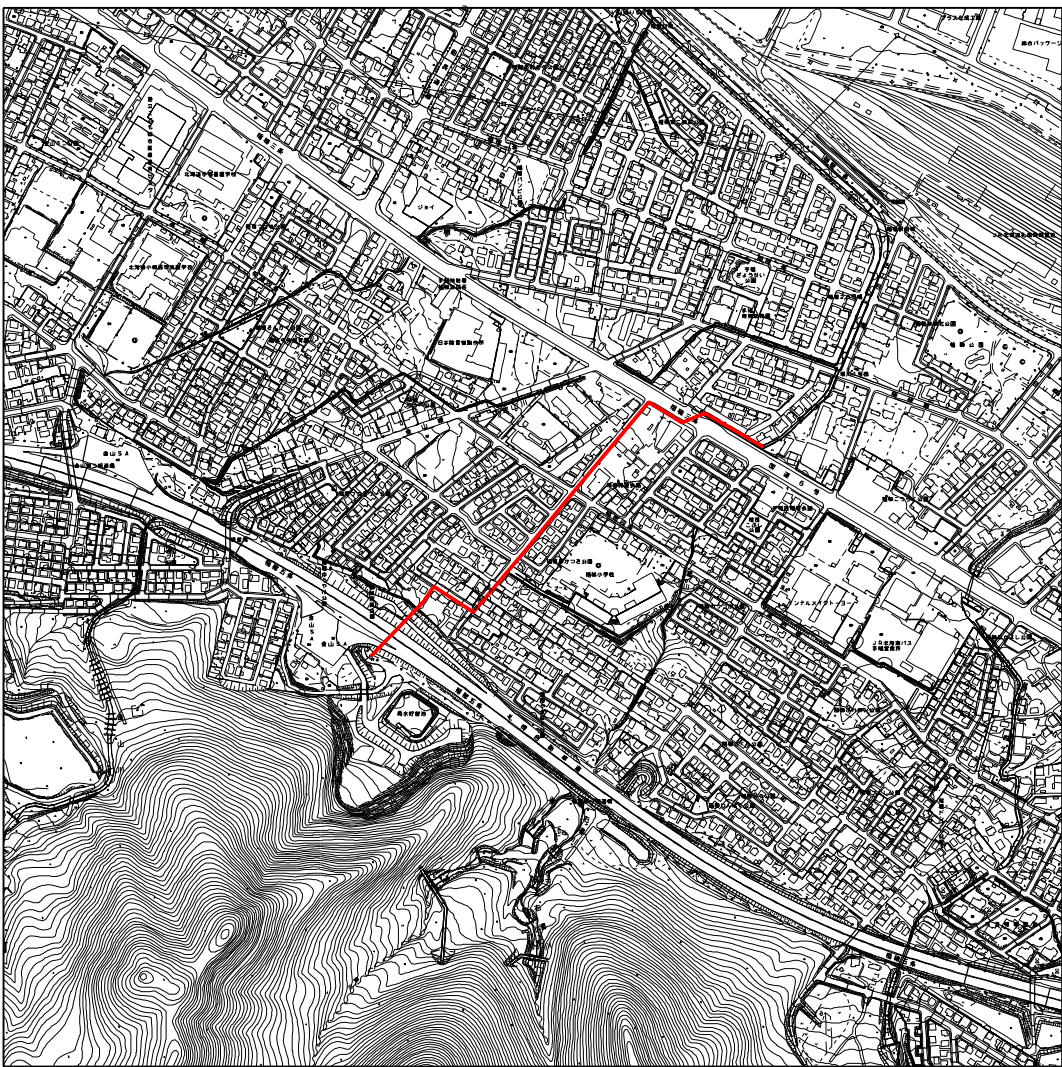




1

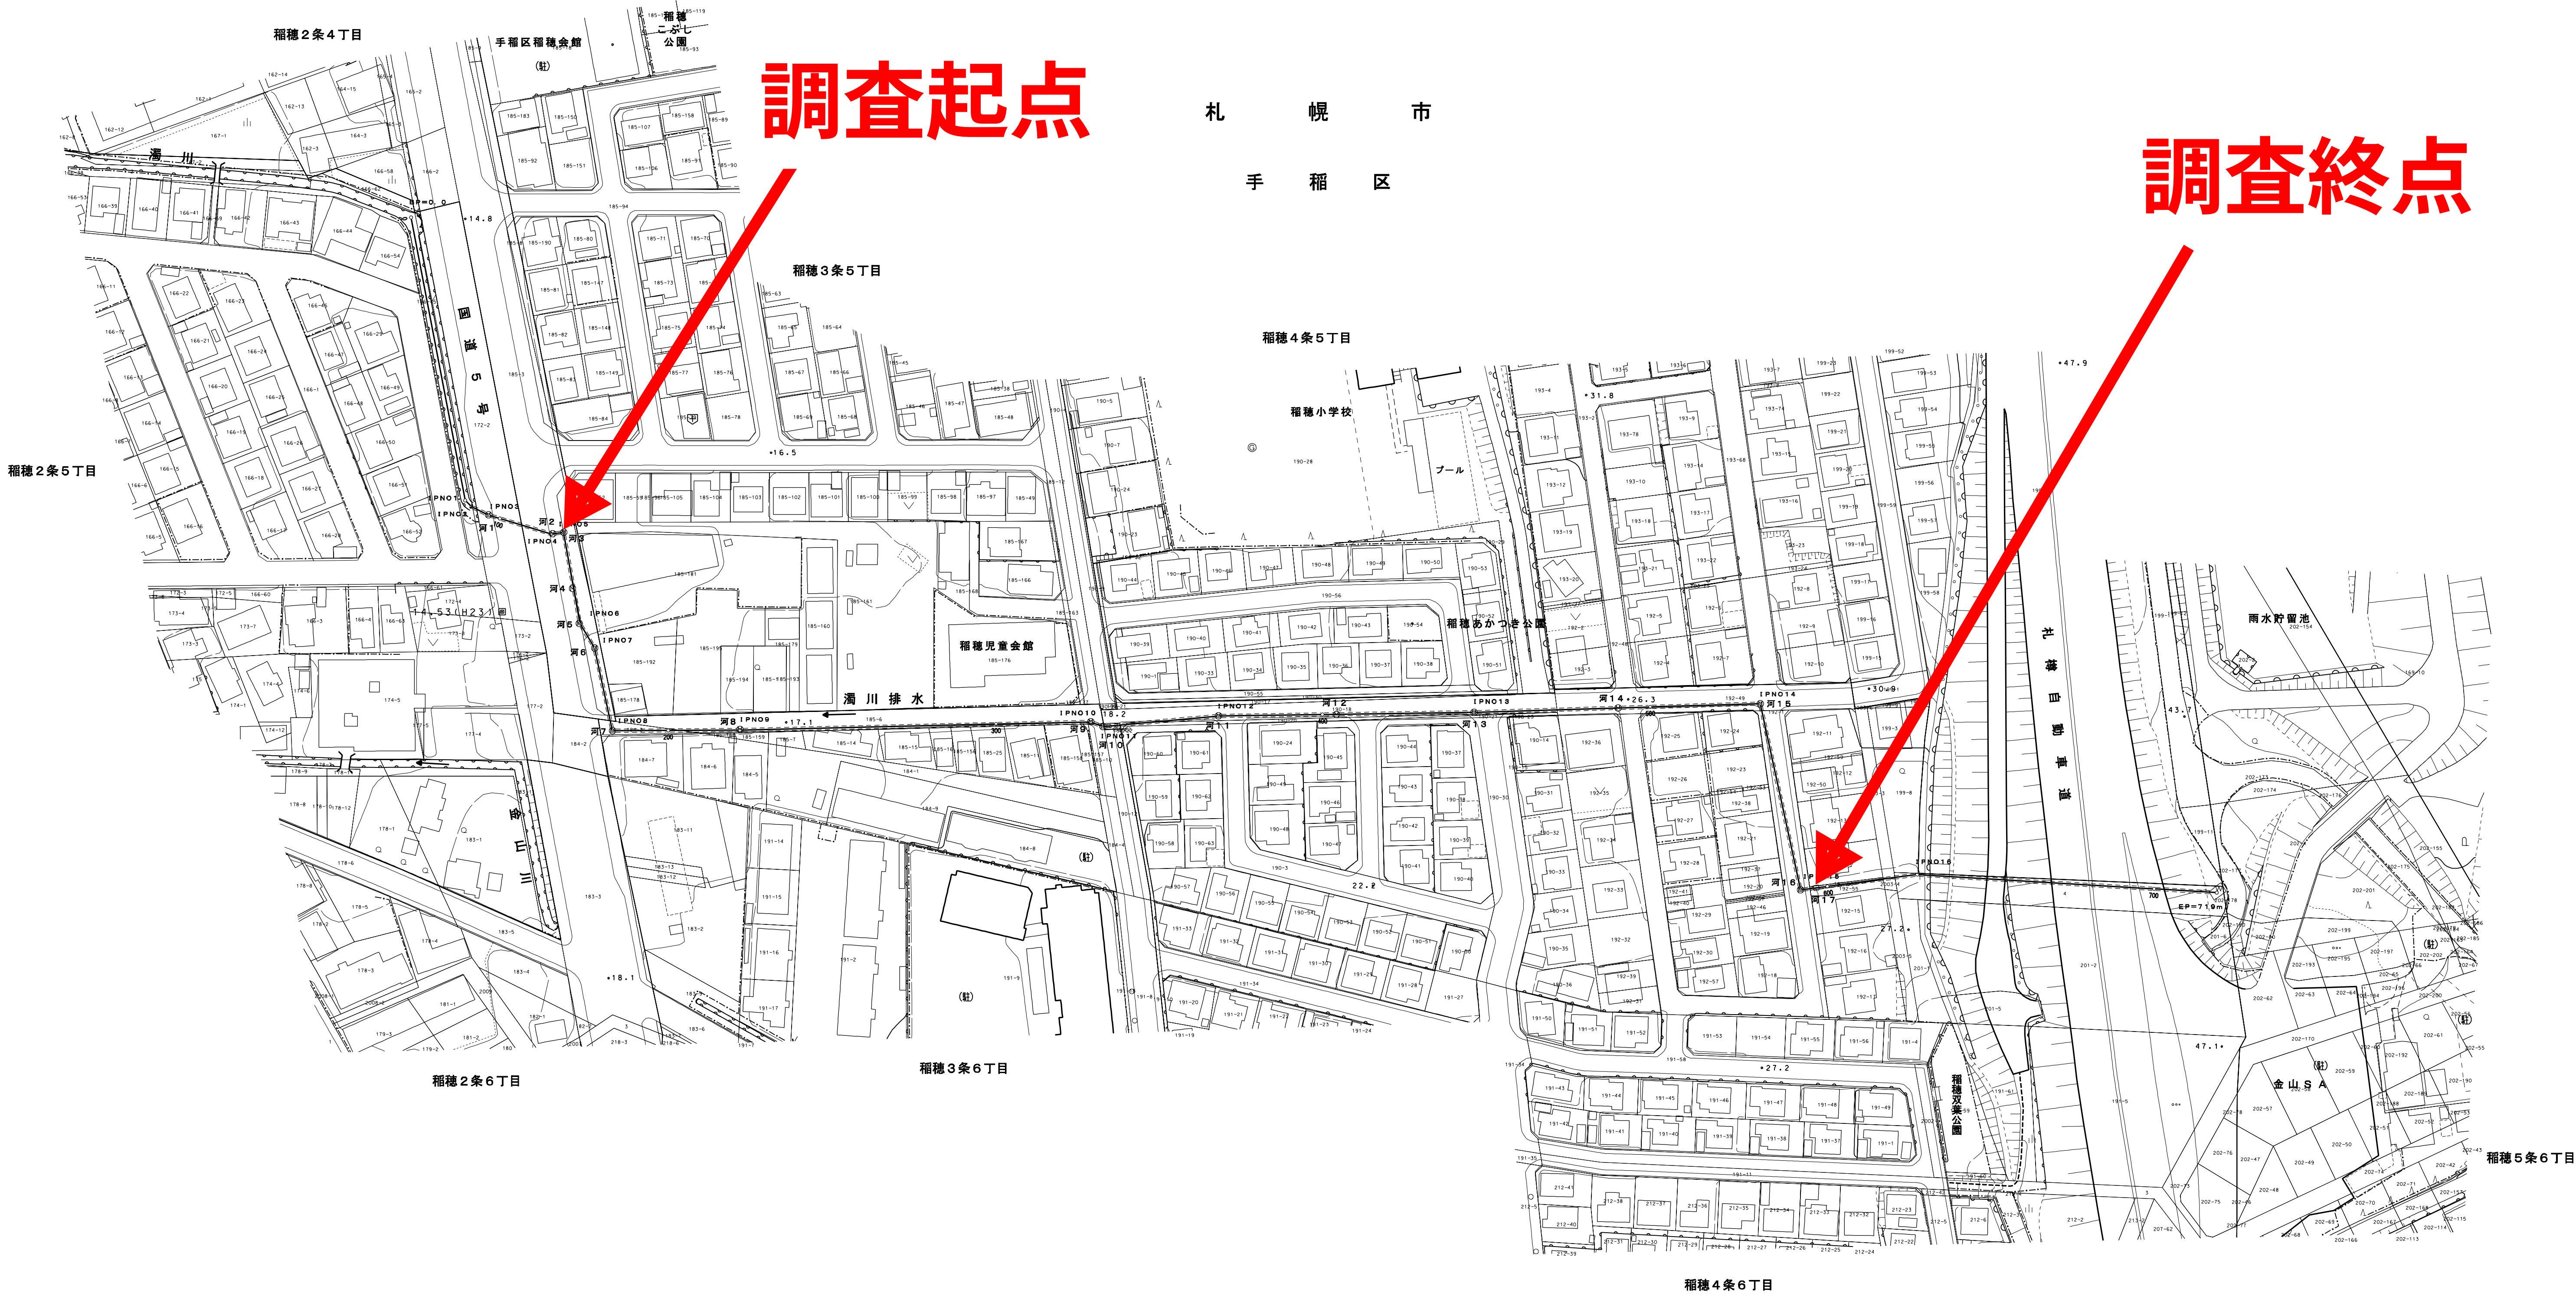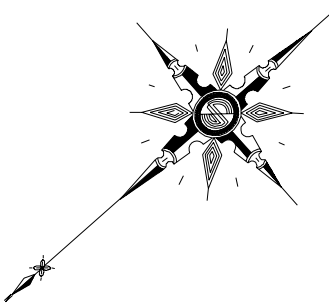


曲 線 表																(軌上計測による)
PNO	1(L)	2(L)	3(L)	4(L)	5(R)	6(L)	7(R)	8(L)	9(L)	10(R)	11(L)	12(R)	13(L)	14(R)	15(L)	16(R)
I A	34-24-15	18-49-0	9-11-49	25-6-30	88-15-47	20-39-23	18-31-4	78-4-10	1-0-52	22-23-12	26-16-38	4-23-21	0-54-16	79-32-18	85-16-55	10-58-35
R																
T L																
S L																
O L																
B C																
E C	87.881	90.666	96.413	116.459	120.177	148.413	157.136	183.009	221.887	328.904	332.860	368.219	446.224	533.555	591.721	627.633

河 川 現 況 台 帳 図					
水系番号	103	水系名	石狩川	指定年月日	昭和 年 月 日
河川番号		河川名	西岡排水	指定番号	政 令 第 号
河川区間	河川延長	1,223 m	上流端	札幌市豊平区西岡2条7丁目206-3	
市長管理区間	河川延長	1,223 m	下流端	望月寒川 指定区間合流部	
図面番号	全2葉の内1	縮尺	1:1,000	調整年月日	平成 27 年 2 月 22 日

年 度	使 用 図 面 名 称
平成23年度版	札幌市現況図1/2500DM
平成26年1月1日現在	札幌市デジタル地番図
修 正 ・ 補 正 年 度	
平成 年 月	
平成 年 月	
平成 年 月	

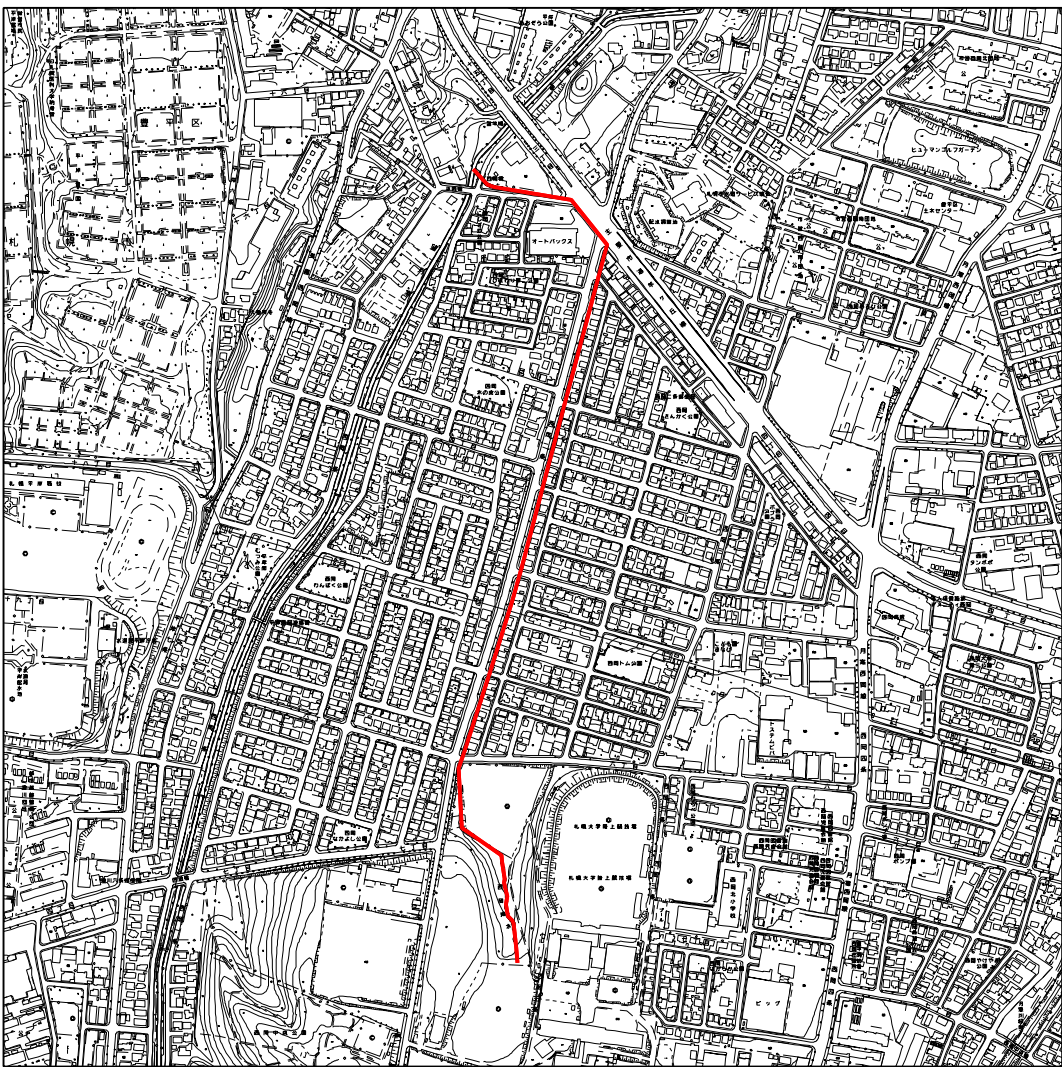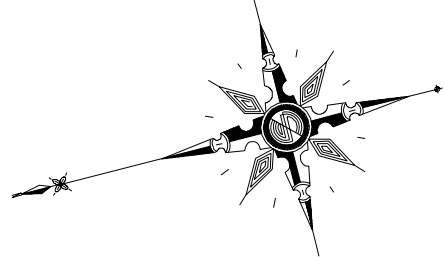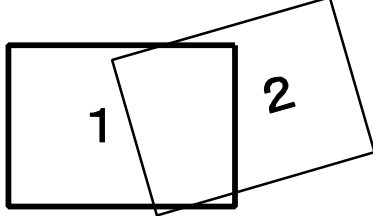


曲 線 表						
(軌上計算による)						
駅NO	1(L)	2(R)	3(R)	4(L)	5(L)	6(R)
I A	38-20-39	37-8-58	58-25-38	0-32-26	0-11-26	0-24-22
R	20					
T L	2,150					
S L	1,240					
C L	13,734					
B C	22,795					
E C	36,529	131,595	214,263	276,064	423,089	540,907



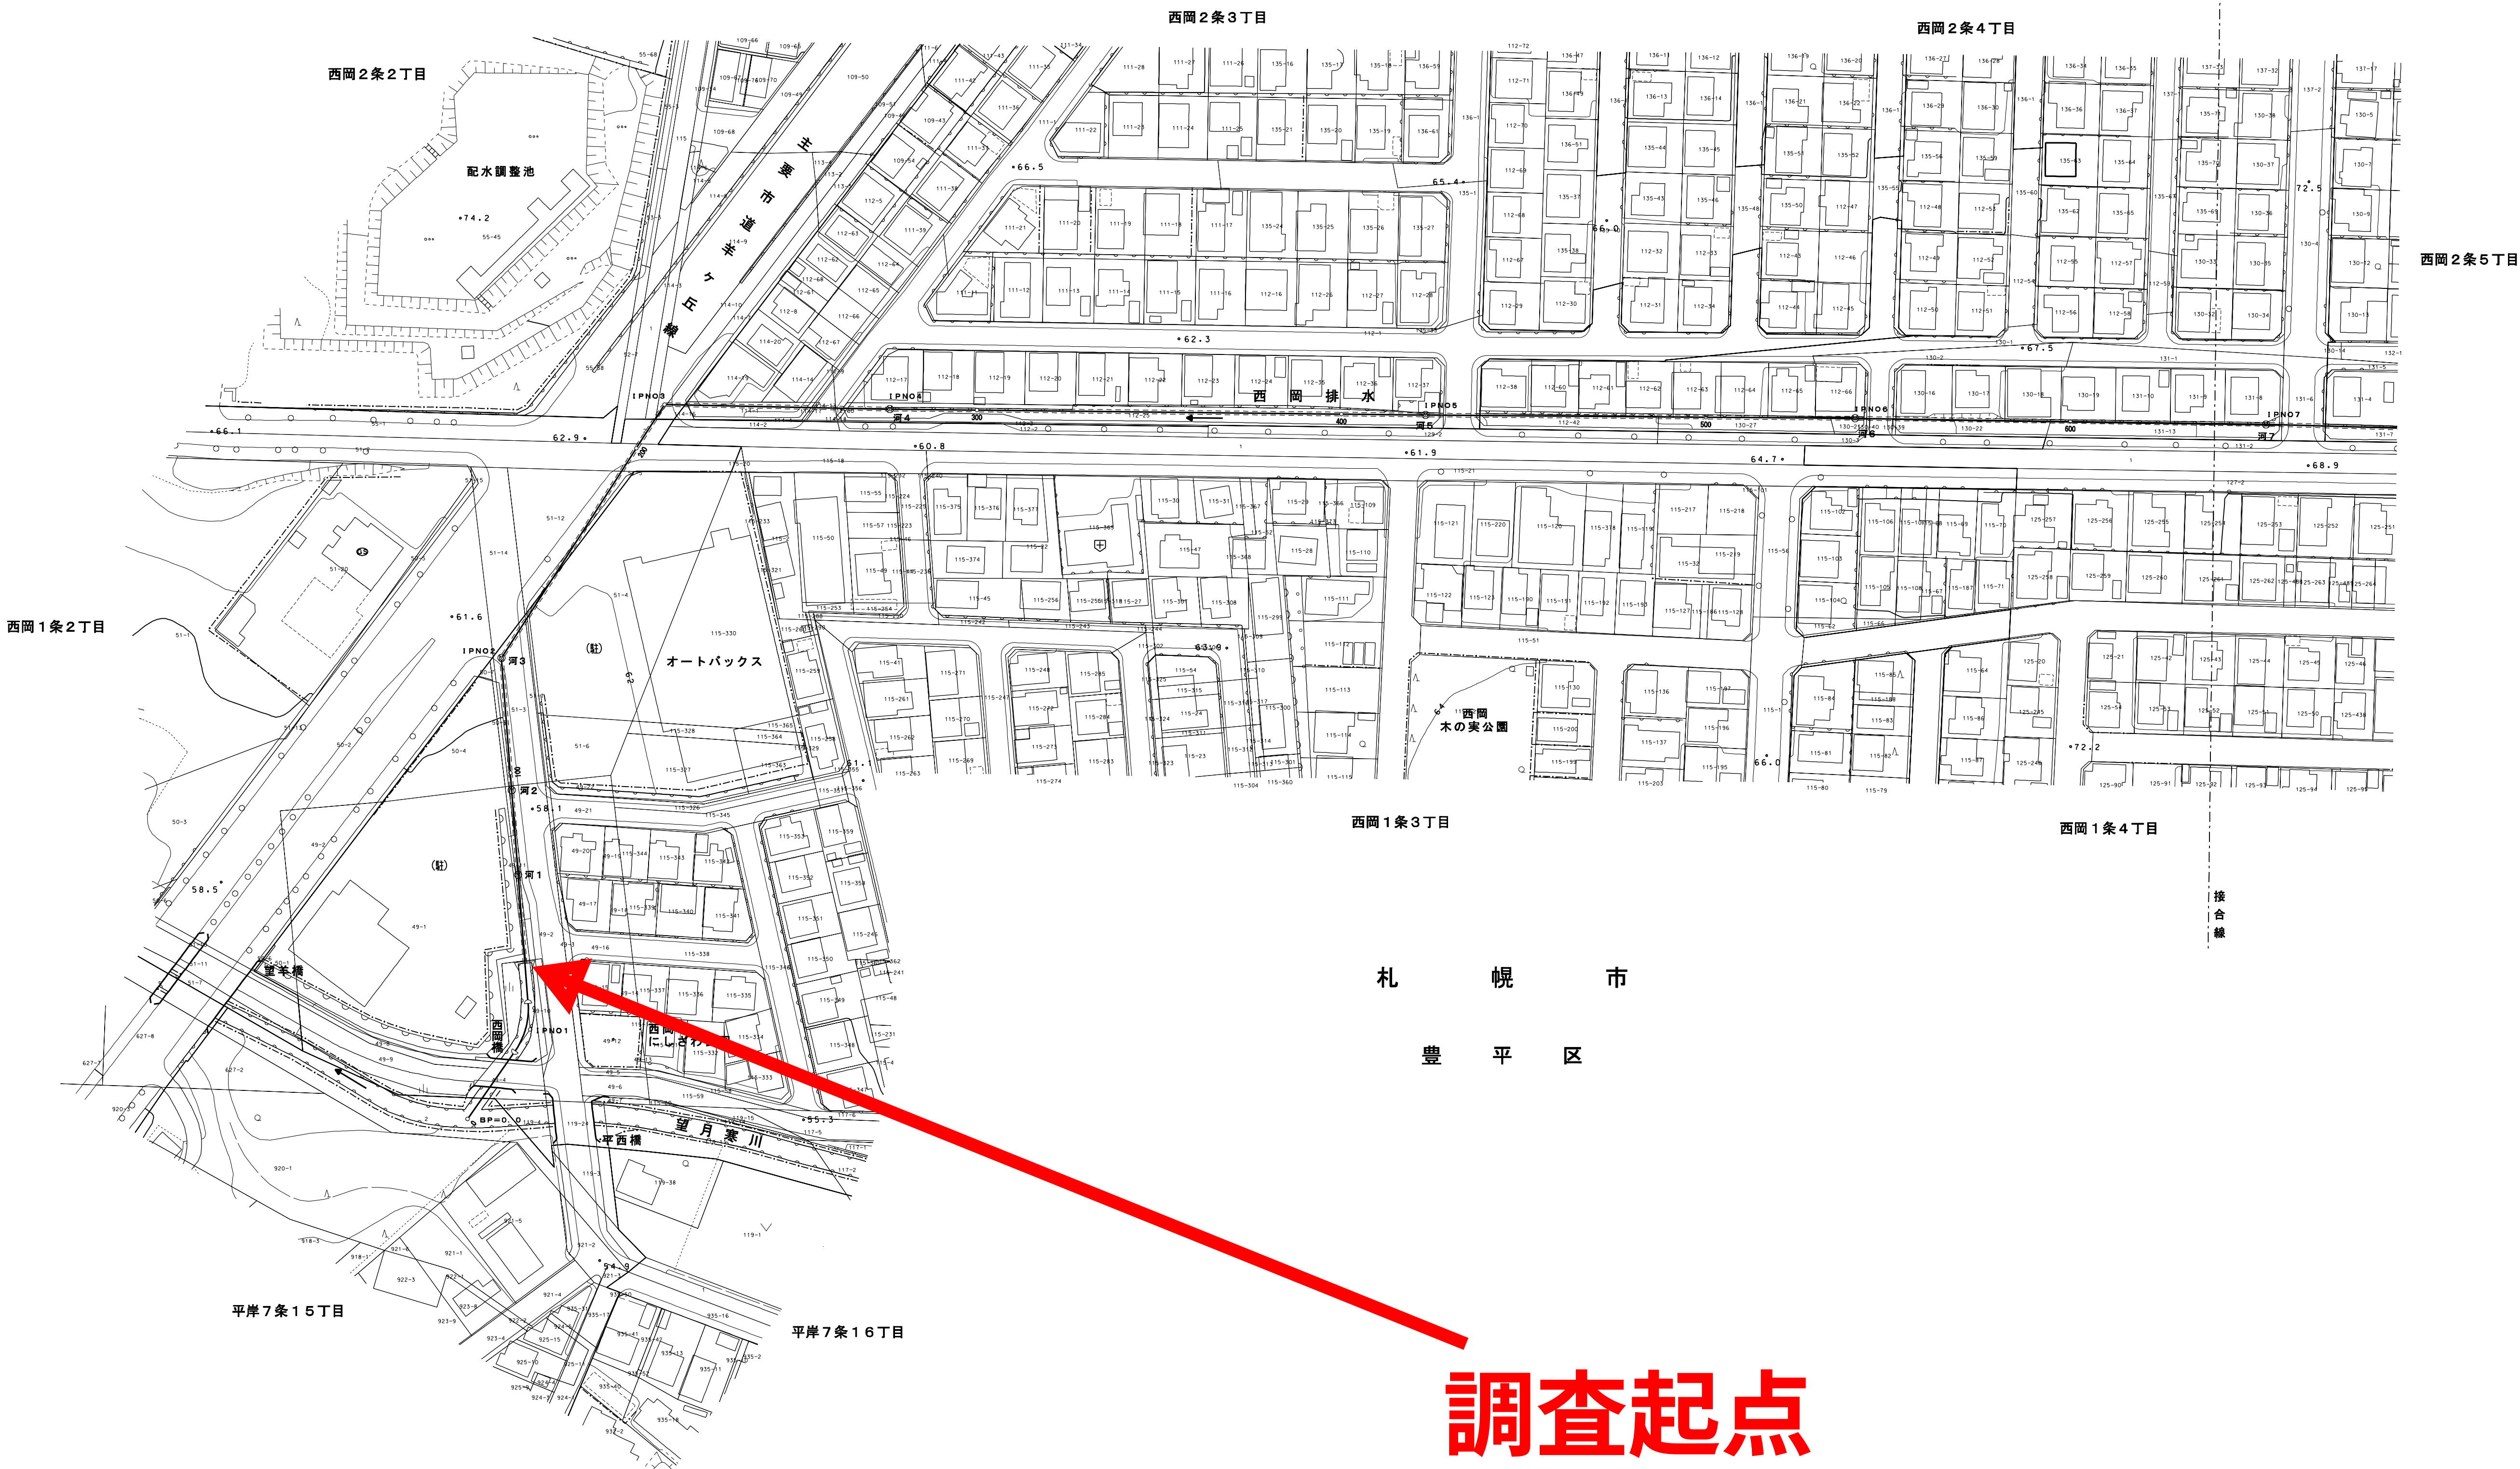


河 川 現 況 台 帳 図					
水系番号	103	水系名	石狩川	指定年月日	昭和 年 月 日
河川番号		河川名	西岡排水	指定番号	政 令 第 号
河川区間	河川延長	1,223	m	上流端	札幌市豊平区西岡2条7丁目206-3
市長管理区間	河川延長	1,223	m	下流端	望月寒川 指定区間合流部
図面番号	全2葉の内2	縮尺	1:1,000	上流端	札幌市豊平区西岡2条7丁目206-3
				下流端	望月寒川 指定区間合流部
				調査年月日	平成 27 年 2 月 22 日

年 度	使 用 図 面 名 称
平成23年度版	札幌市現況図1/25000M
平成26年1月1日現在	札幌市デジタル地番図
修 正 ・ 補 正 年 度	
平成 年 月	
平成 年 月	
平成 年 月	

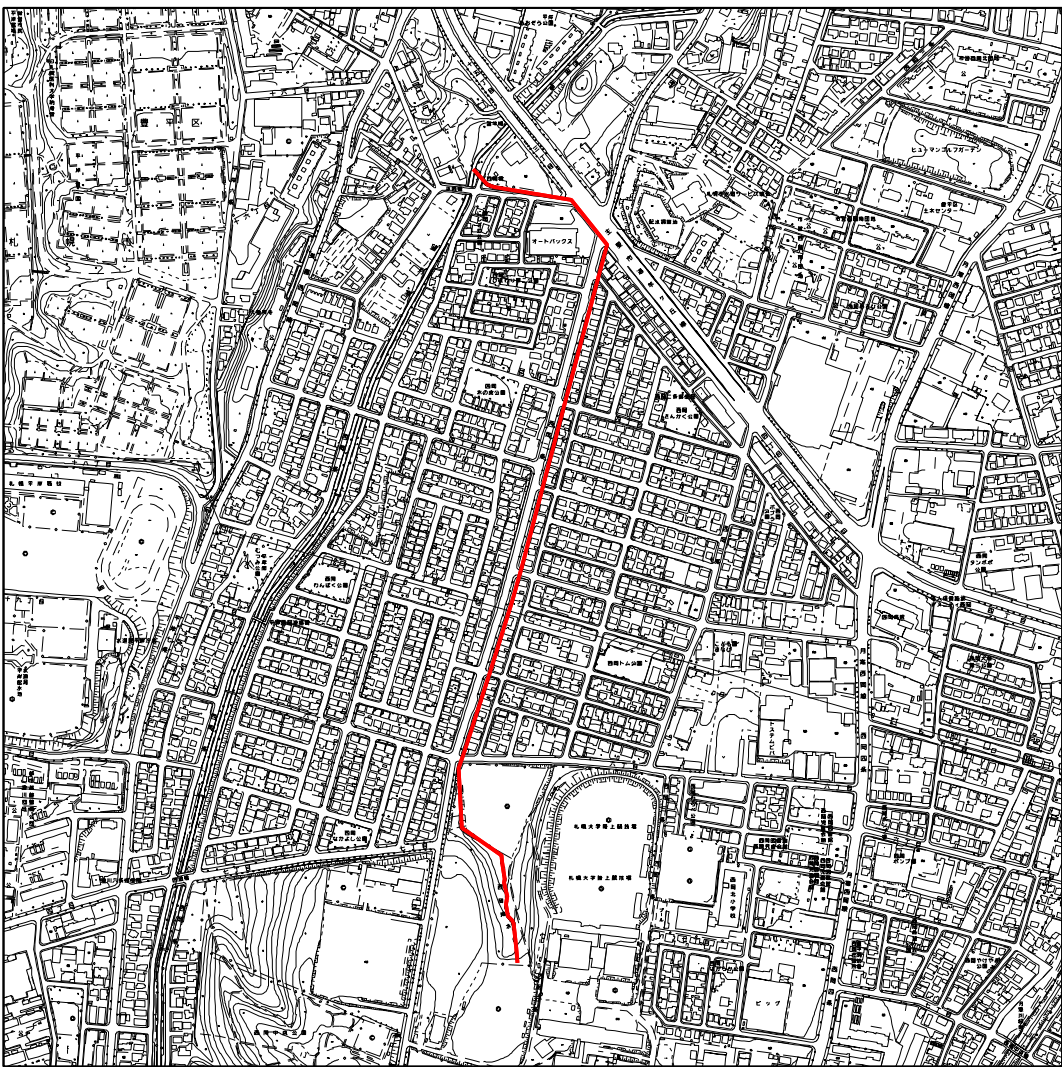

曲 線 表														(軌上計測による)	
BPNO	7(R)	8(R)	9(R)	10(L)	11(L)	12(L)	13(R)	14(R)	15(L)	16(R)	17(L)	18(L)	19(R)		
I A	0-41.49	1-27.49	0-43.17	1-8-9	19-32.45	52-37-8	47-18-23	17-22-41	20-25-28	19-14-21	21-10-41	31-2-35	38-8-50		
R														10	
T L														3.458	
S L														0.581	
C L														6.858	
B C														1164.854	
E C	653.668	701.676	795.487	913.465	934.671	1013.088	1076.921	1108.853	1113.549	1131.952	1143.518	1158.629	1171.512		

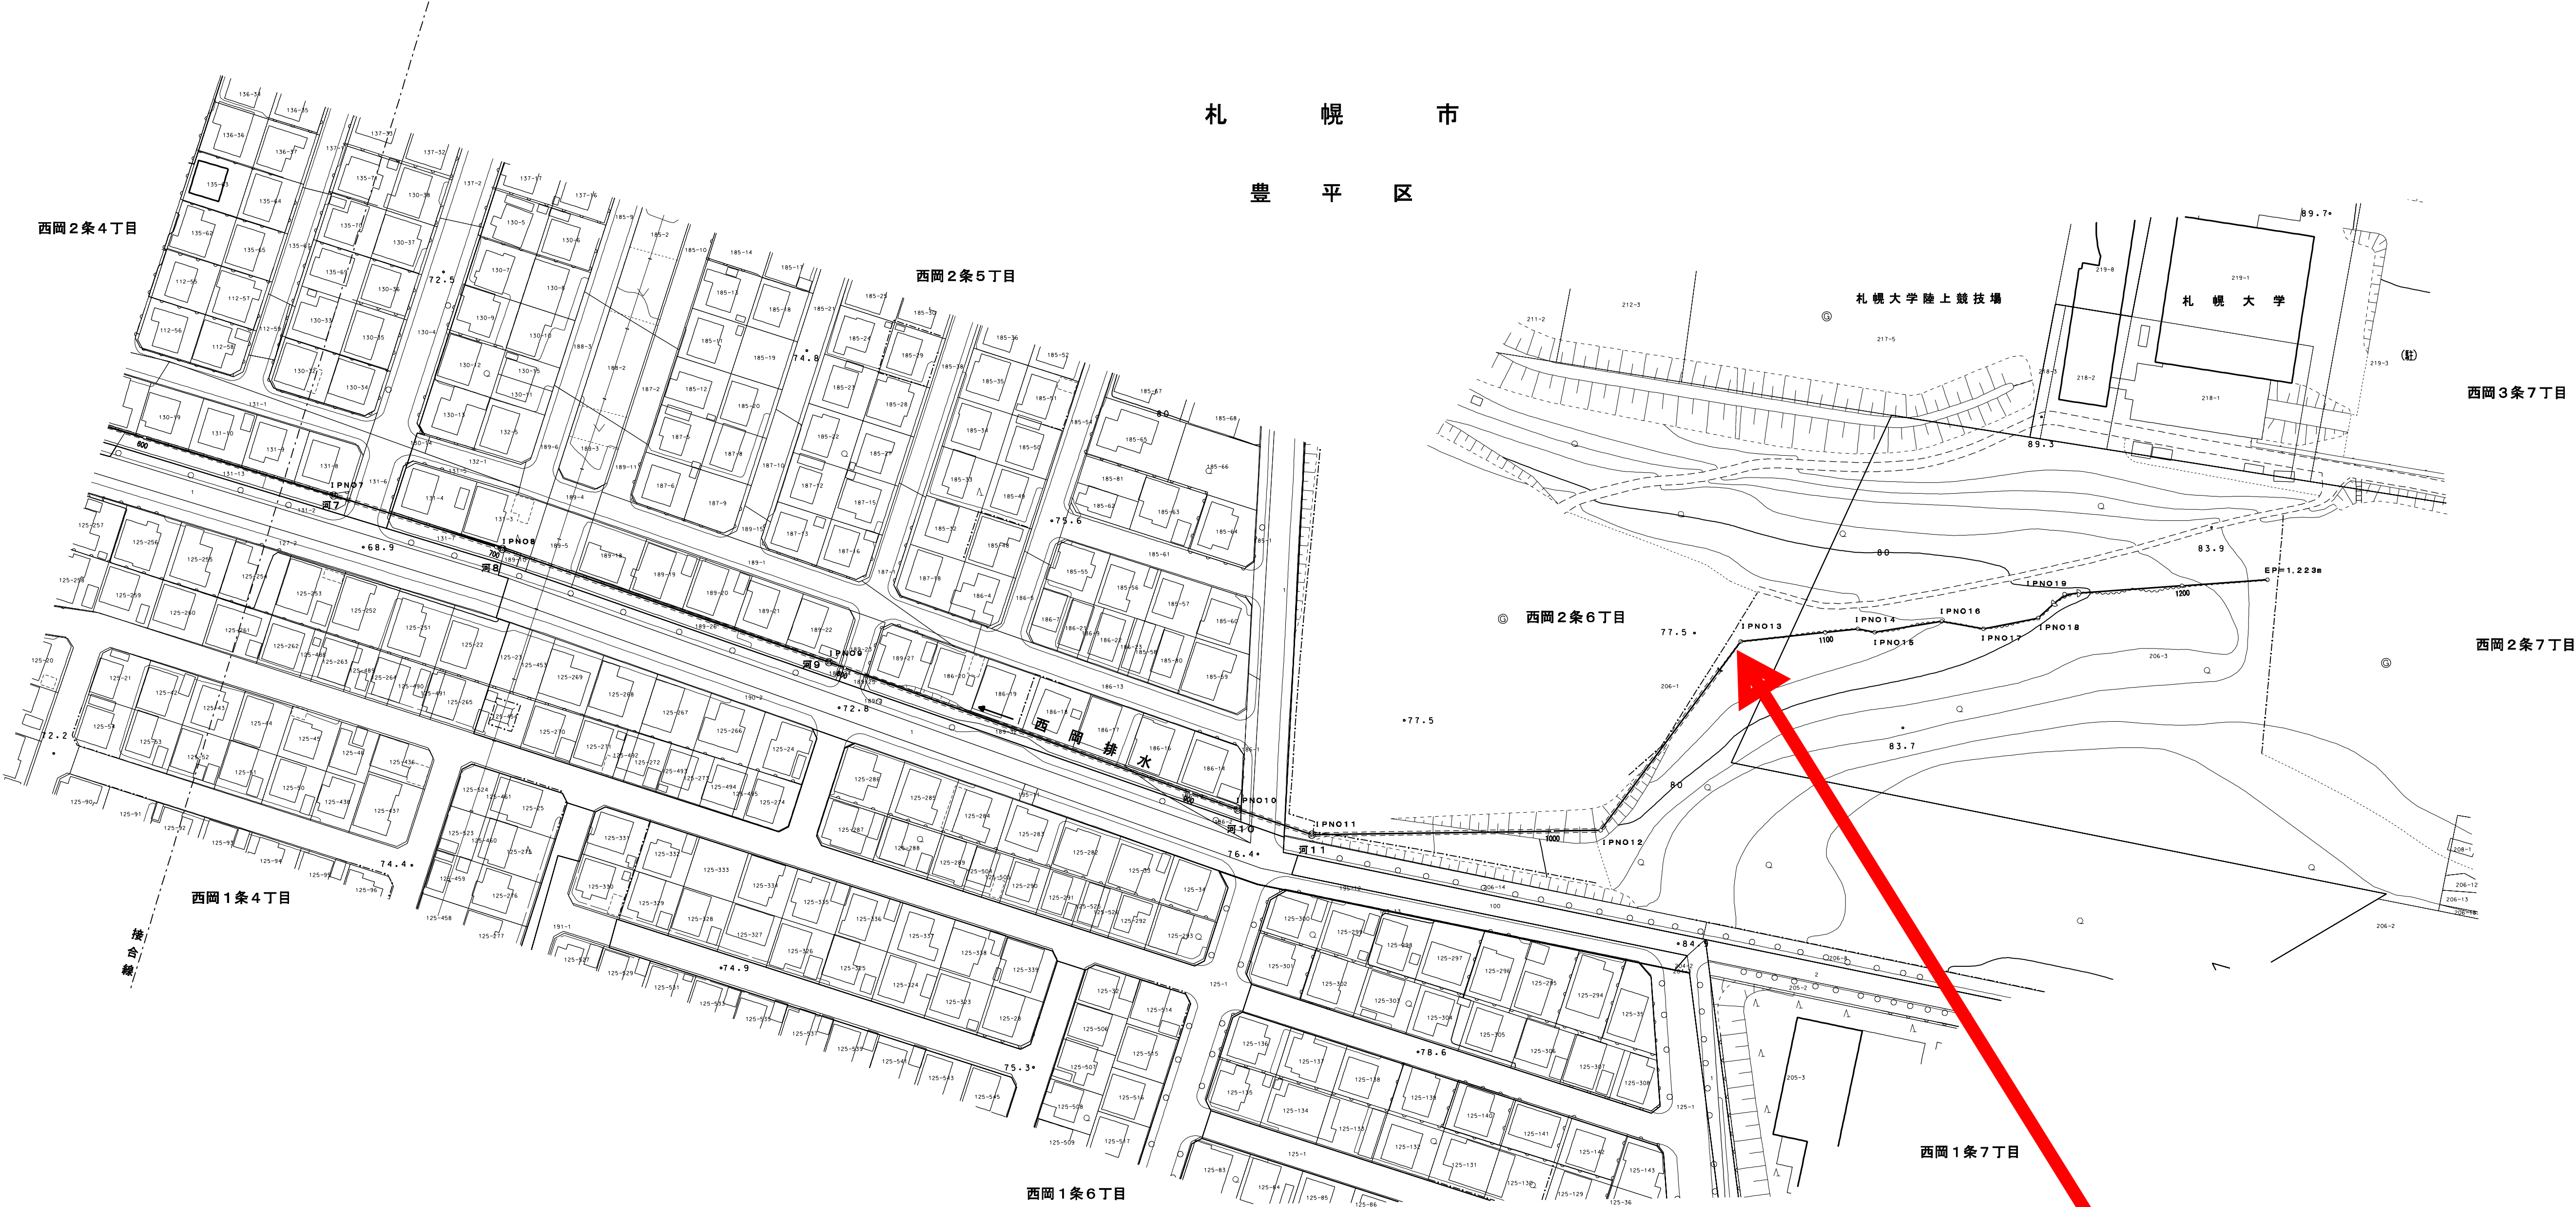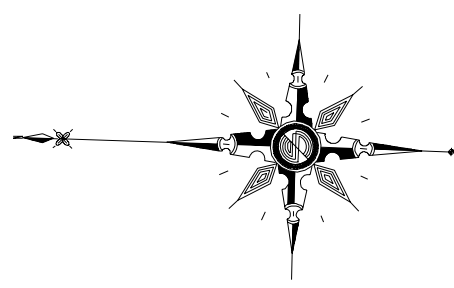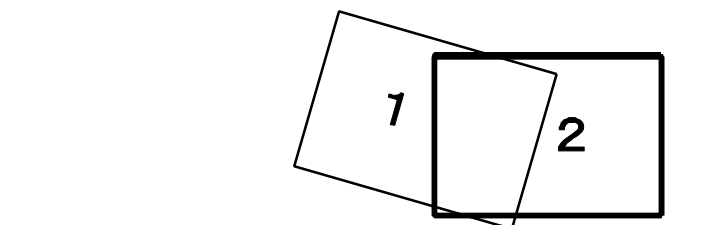

調査終点