



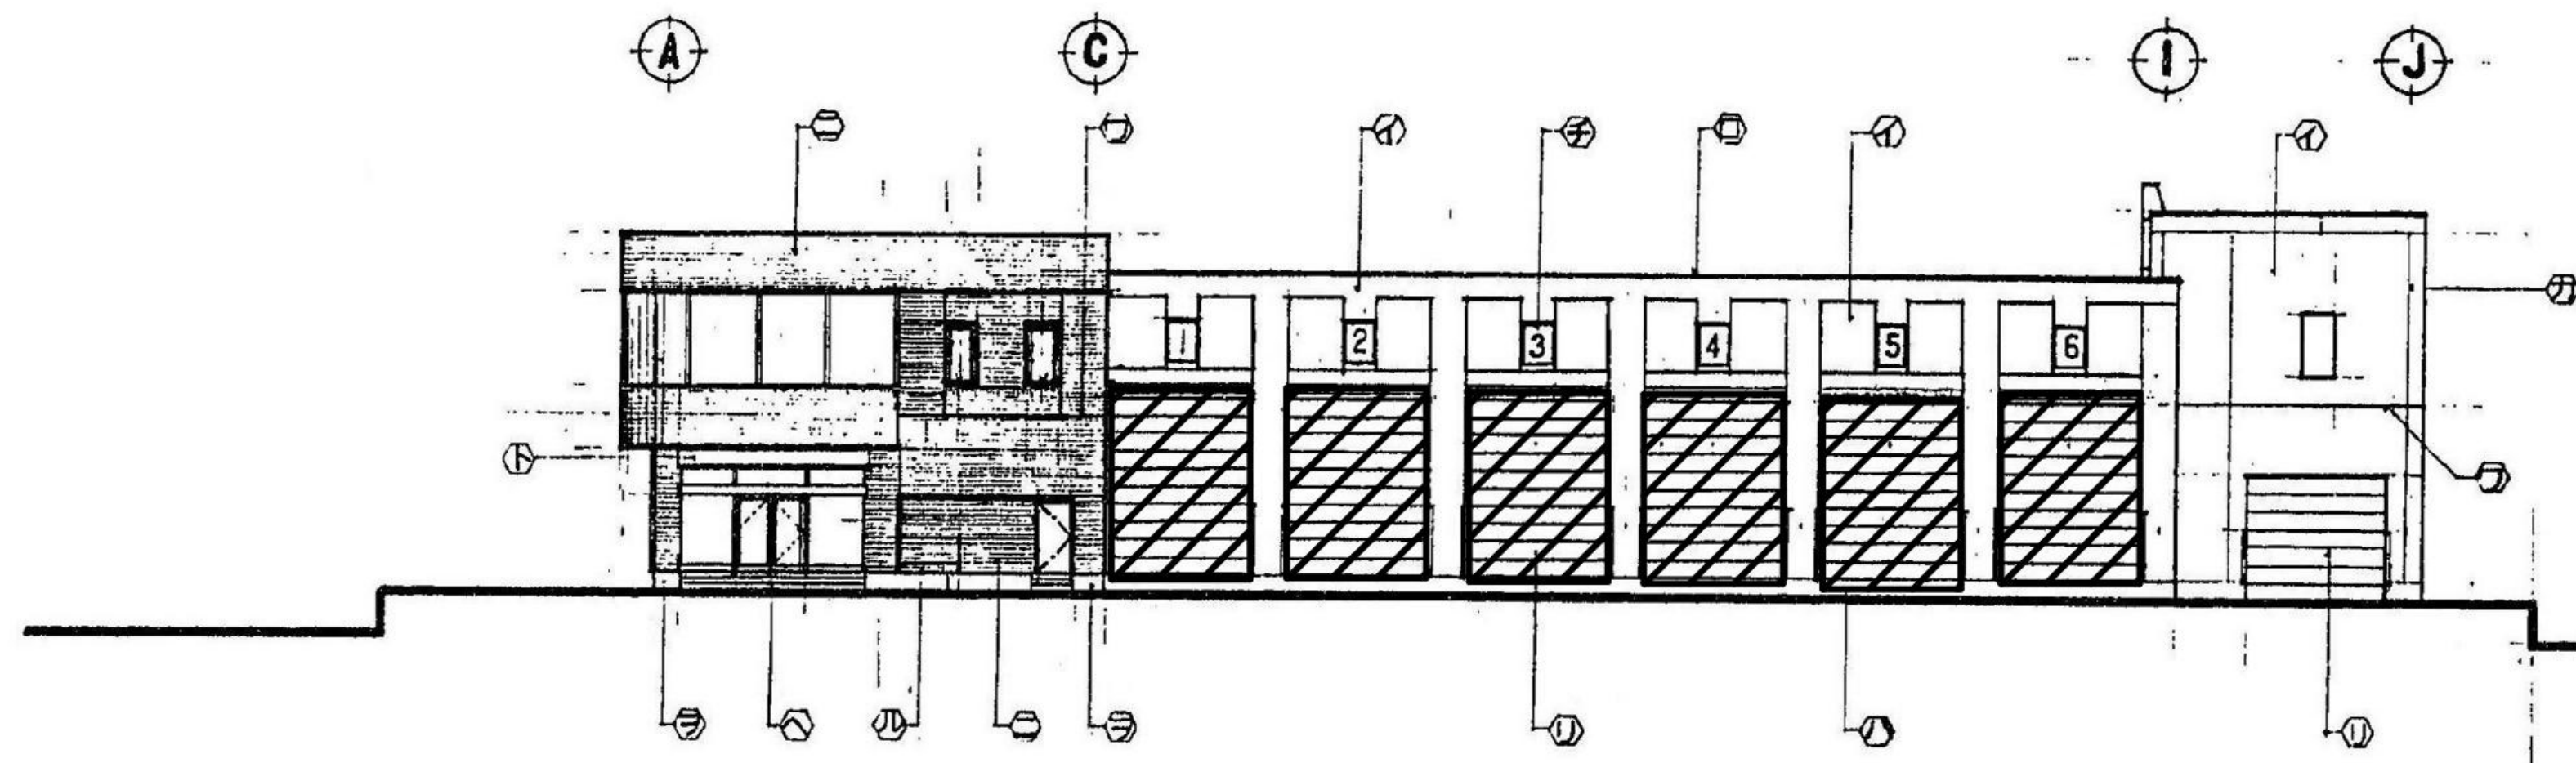

南立面図 (S=Free)

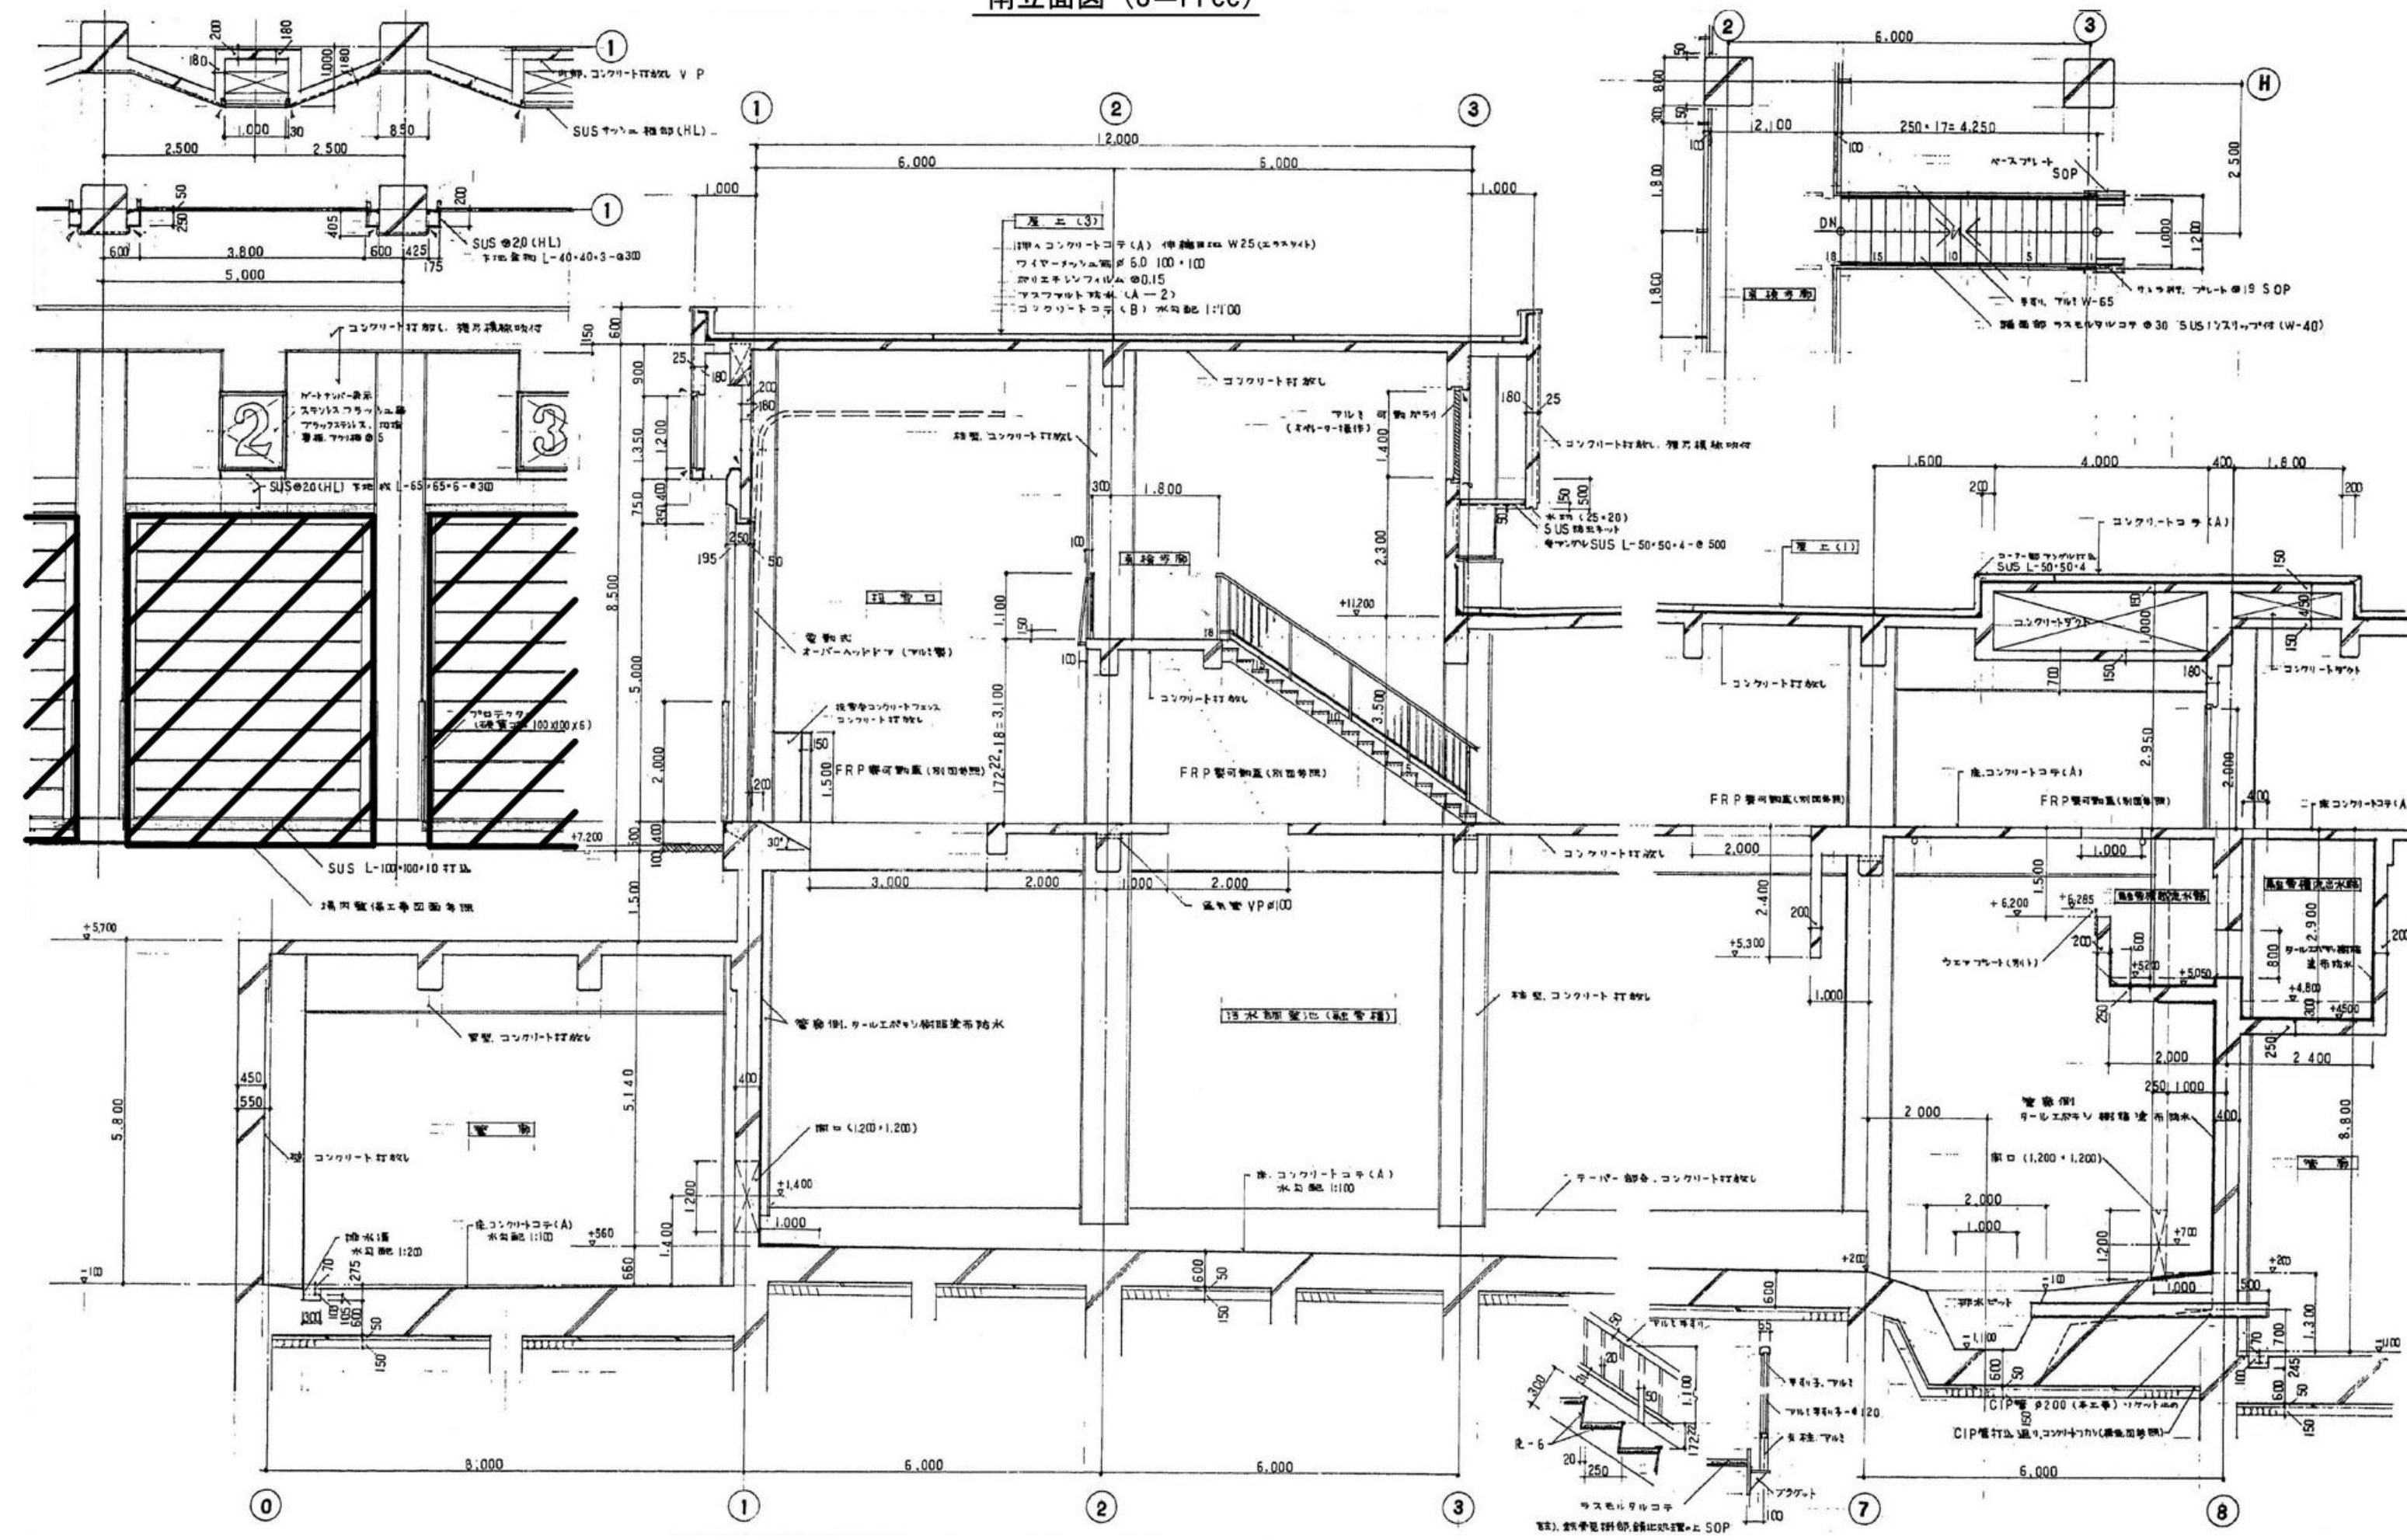

矩形図 (S=Free)


- 業務内容
- (1) No. 4 投雪口オーバースライダー
 - 1) 各部品交換 (撤去・設置) を実施すること
(別図3/4、4/4参照)
 - 2) 部品交換等完了後に試運転調整を実施すること
 - (2) No. 1、2、3、5、6 投雪口オーバースライダー
 - 1) 全閉位置のリミット調整を実施すること
 - 2) 調整完了後に試運転調整を実施すること
- は、今回対象箇所を示す。

札幌市下水道河川局事業推進部豊平川水処理センター	所 長	係 長	係	製 図	令和 8 年 7 月	業務名	厚別融雪槽投雪口オーバースライダー修繕業務	図 番 2/4
						図面名	南立面図・矩形図	
							縮 尺 S=Free	

注 記

- 1. 撤去した部品は、分別して指定場所に保管すること。
- 2. 有価金属については、厚別水再生プラザ貯留施設へ運搬すること。
- 3. オーバースライダーメーカーは、金剛産業㈱である。

□ は、交換部品を示す。

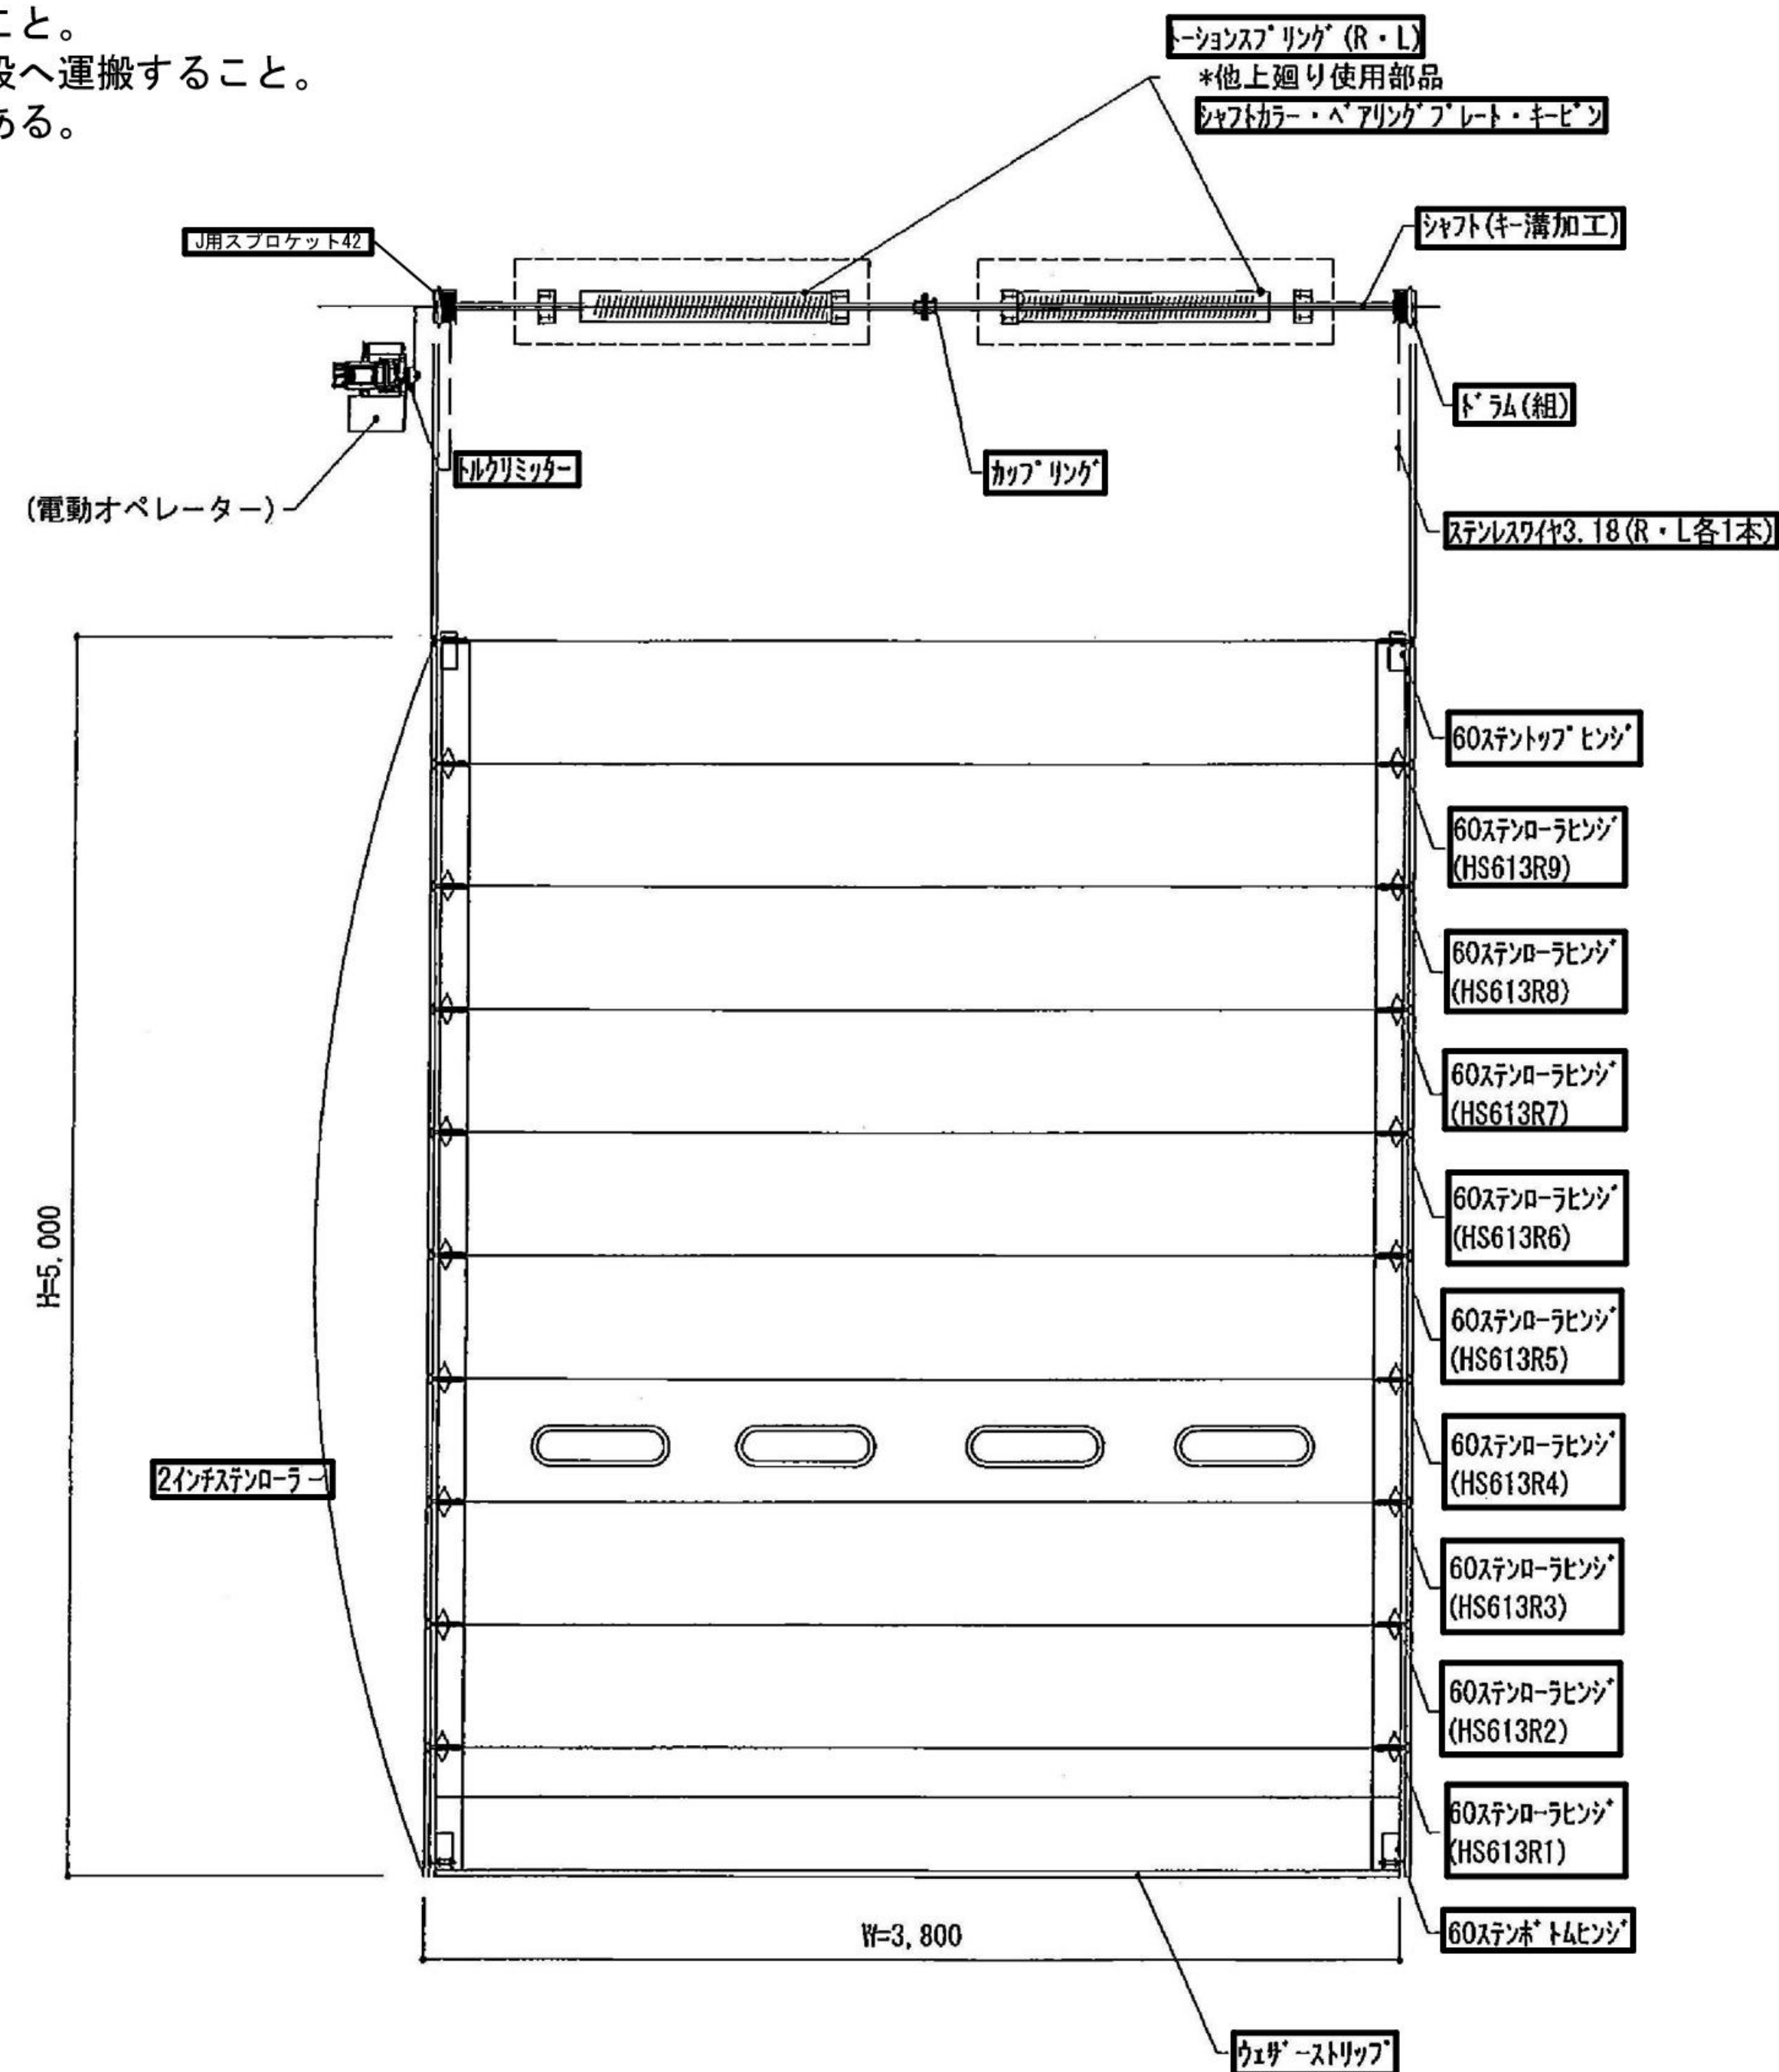

オーバースライダー詳細図 (S=Free)

札幌市下水道河川局事業推進部豊平川水処理センター	所 長	係 長	係	製 図	令和8年7月	業務名	厚別融雪槽投雪口オーバースライダー修繕業務		図 番 3 / 4
						図面名	オーバースライダー詳細図	縮 尺	
								S=Free	

