


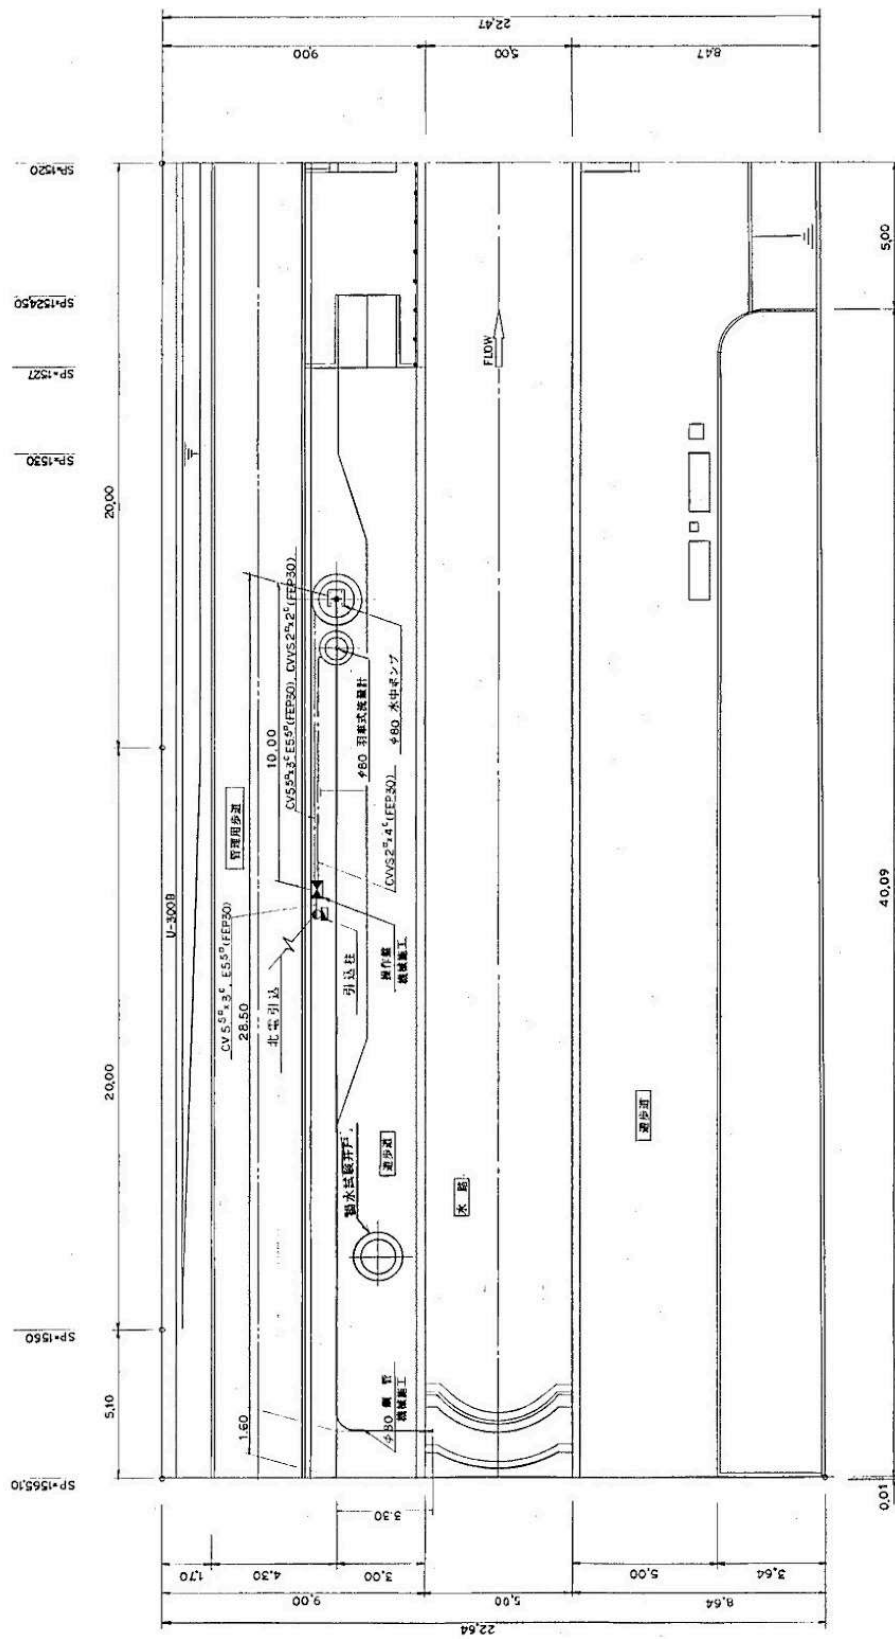
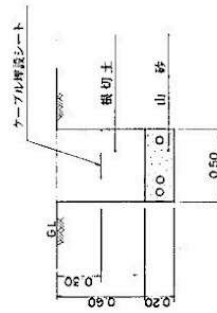


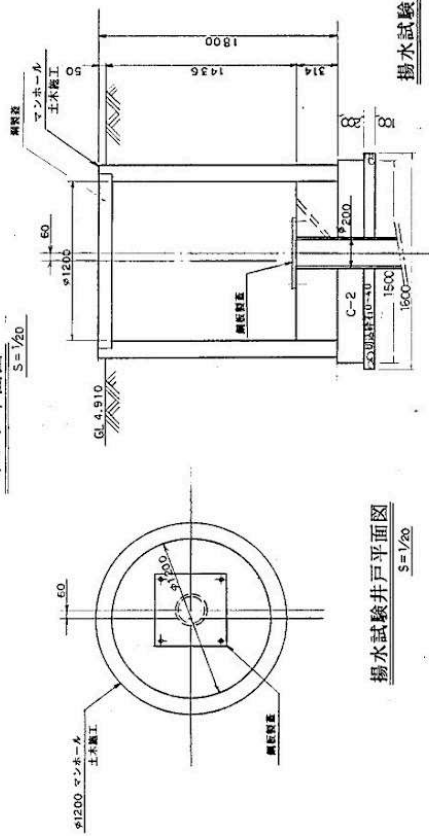

S-1:20

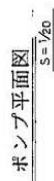


札幌市下水道河川局事業推進部	課 名	河川管理課	係 長	設計主任	製 図	業務名 屯田川ポンプゲートほか点検整備業務	図番 17 / 27
						図面名 山口運河ポンプ施設	
						SCALE 一般平面図	

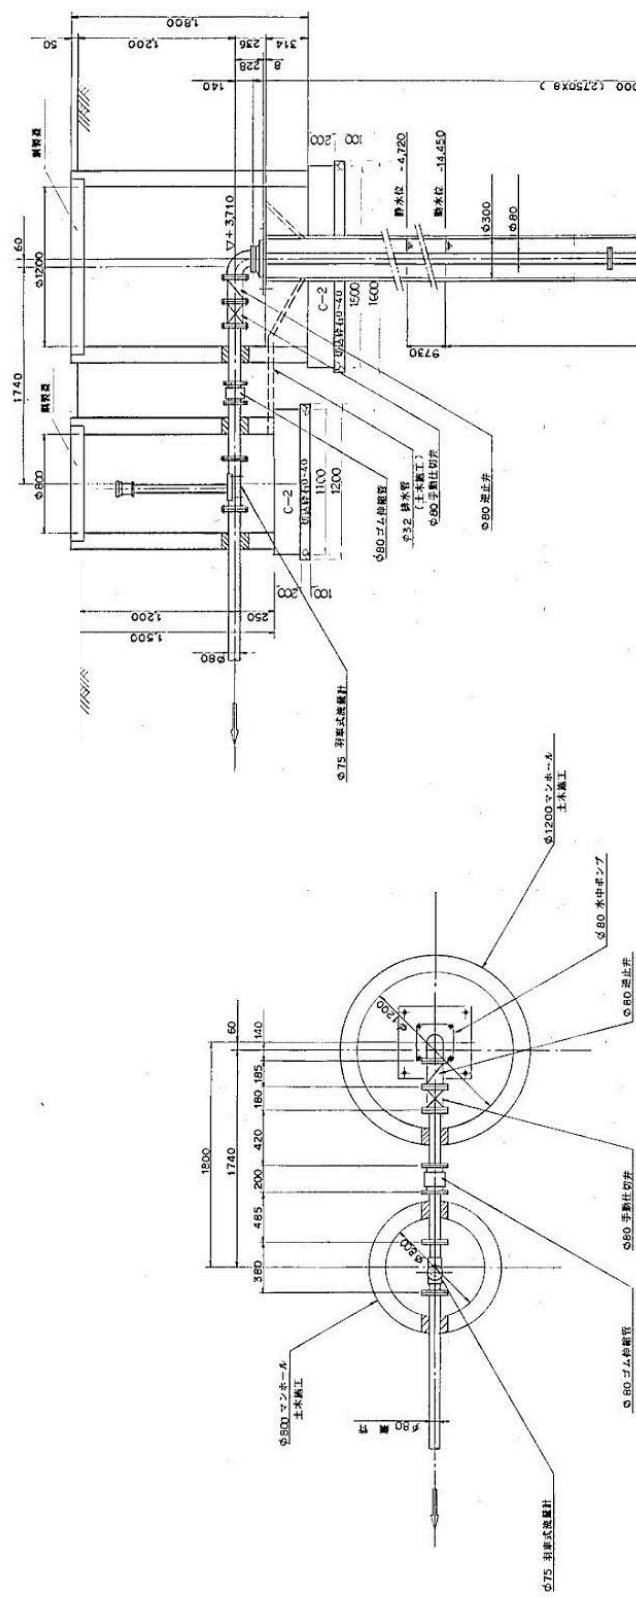

札幌市下水道河川局事業推進部	課 名	河川管理課	係 長	設計主任	製 図	業務名 屯田川ポンプゲートほか点検整備業務	図番 18 / 27
						図面名 山口運河ポンプ施設 配置図	
						SCALE	

3φ3*AC200V50Hz

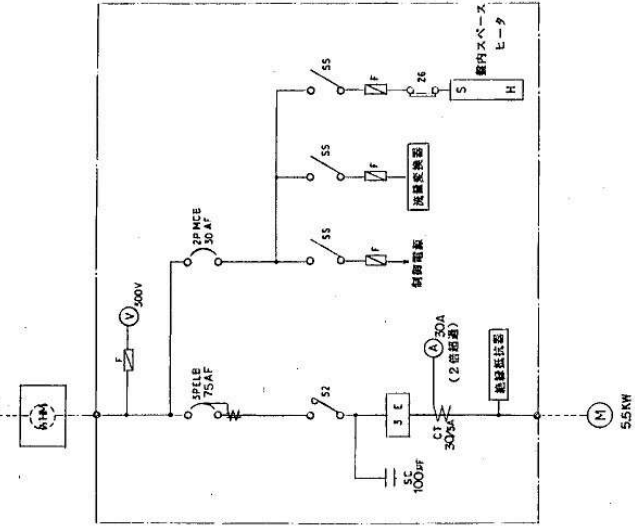


水中ポンプ

211 200V 50Hz 5.5KW 30A



機仕様

構造：鋼製防外砂漏自立形
板厚：厚 1=2.3mm以上
天板 1=2.3mm以上
天板 1=2.3mm以上
塗装色：外面 マンセルSYT/1
内面 マンセルSYT/1

30F1

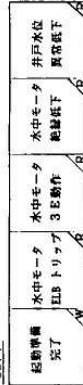

30F2

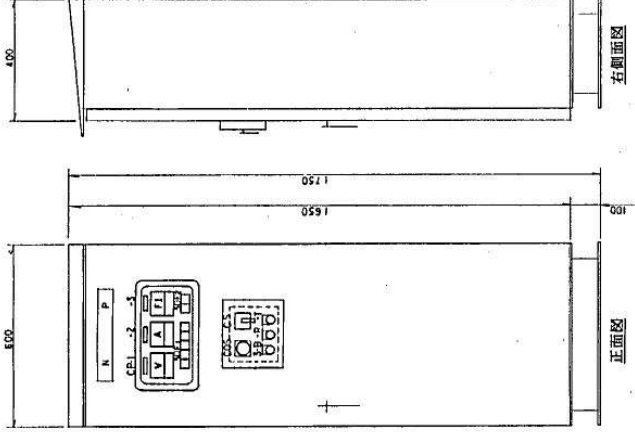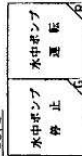

機外形図 (S=110)

備考 自動モード運転は、2.4時間タイマーにより運転停止を行うものとする。

記号	名	株
N P	ポンプ制御盤	
C P-1	受電盤	
-2	水中ポンプ電流	
-3	換気指示	
COS	「手動-自動」切替スイッチ	
C S	「切-入」操作スイッチ	
3-B	「プザ-停止」解除スイッチ	
-R	「リセット」解除スイッチ	
-L	「ラングテスト」解除スイッチ	

札幌市下水道河川局事業推進部

河川管理課

係長

設計主任

製図

業務名


屯田川ポンプゲートほか点検整備業務

図面名
山口運河ポンプ施設
単線結線図・盤外形図

SCALE

図番

20 / 27

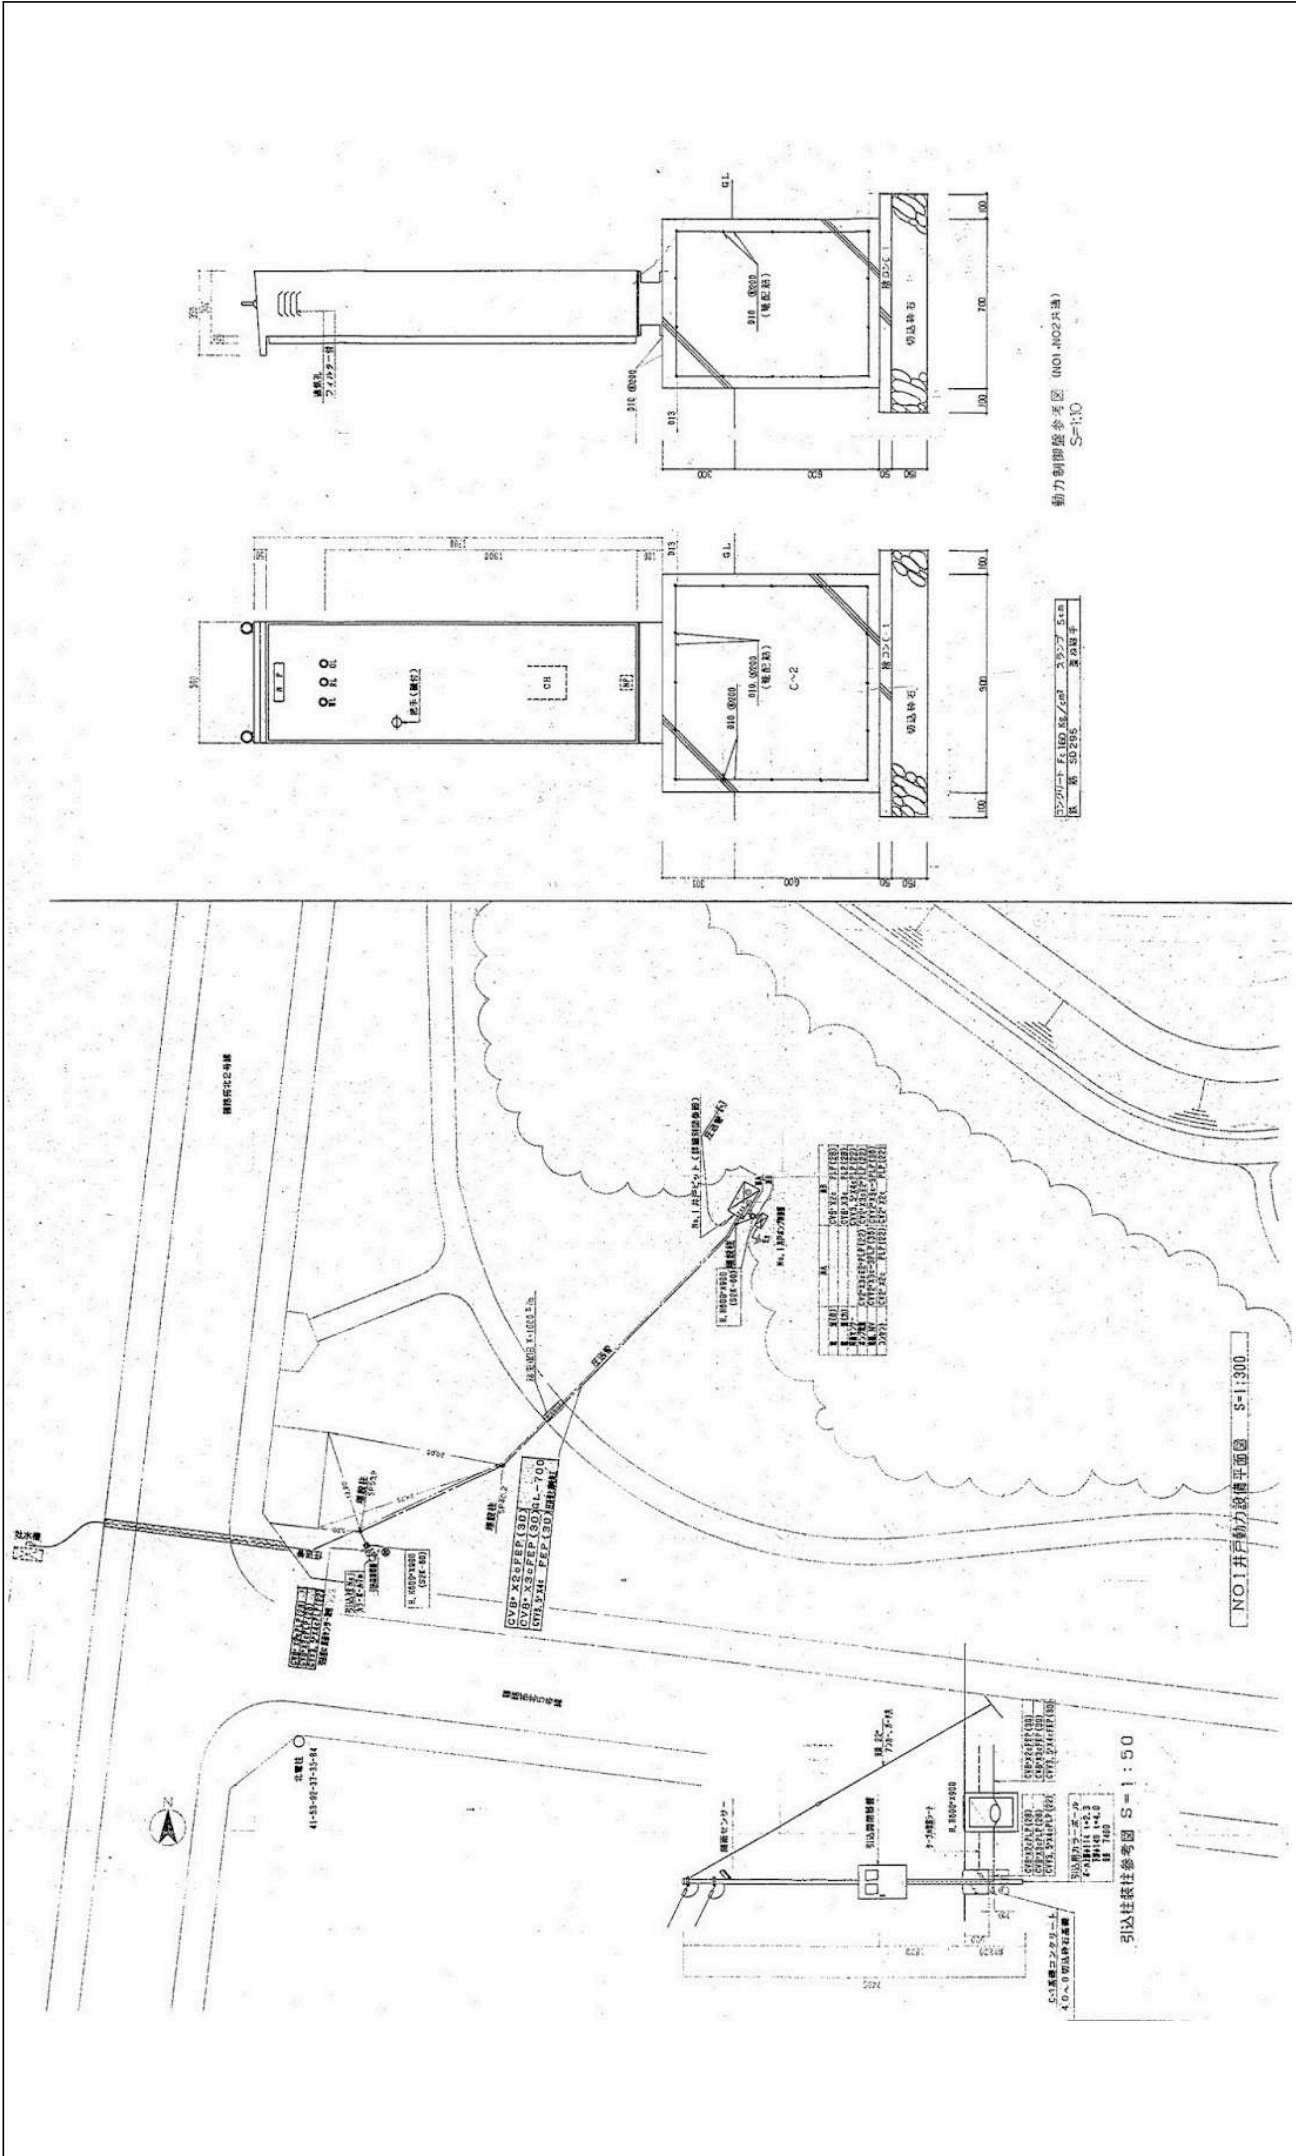

札幌市下水道河川局事業推進部	課名	河川管理課	課長	係長	設計主任	製図	業務名	屯田川ポンプゲートほか点検整備業務	図番	21 / 27
							図面名	あいの里修景水路ポンプ施設		
								No1ポンプ平面図	SCALE	

あいの里修景水路ポンプ施設 No1及びNo2ビット詳細図 SCALE 図番 23 / 27
---	---

