

9301-① 白石区菊水上町4条2丁目124-3、52-7

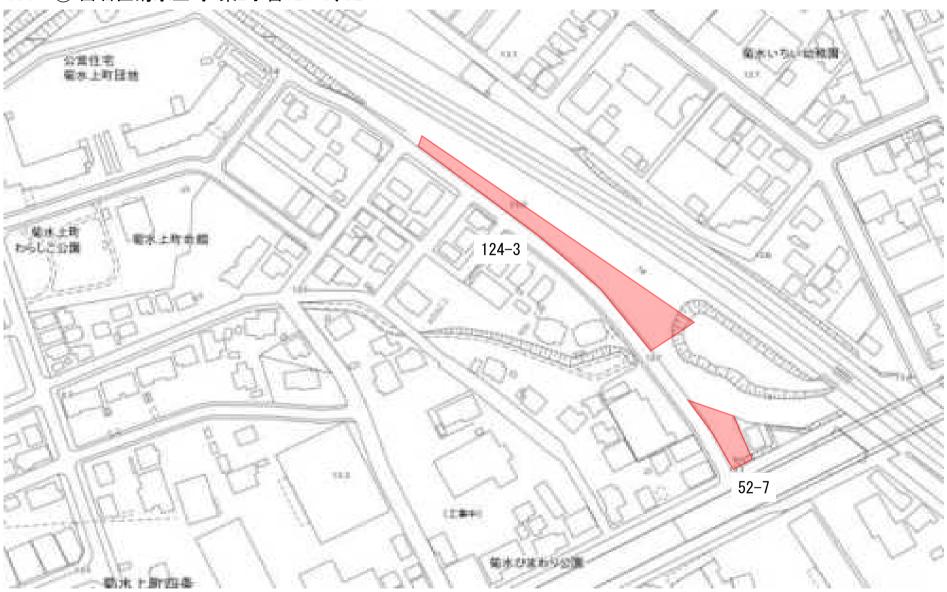

S3-1-16-5 口座番号 札幌市白石区菊水上町4条2丁目 土地の所在 地 積 (m³) 備考 124-3 1890.81 除草面積 平坦地:1,027.99㎡ | 傾斜地: 721.25㎡ | 除外地: 141.57㎡ | 計 1,890.81㎡ 鉄道用地 124-1 L4-1 JK21 JK20 27.235 76.300 30.200 JK19 40.752 124-3 L6 96 菊水上町4条2丁目2号線 LN7 40.660 菊水上町4条2丁目4号線 8 129-152 河川敷地 129-225 129-158 129-227 129-224 129-248 129-163 129-247 129-165 河川敷地 平成22年12月20作成 縮尺 1/500 S3-1-16-5

9301-① 白石区菊水上町4条2丁目124-3、52-7

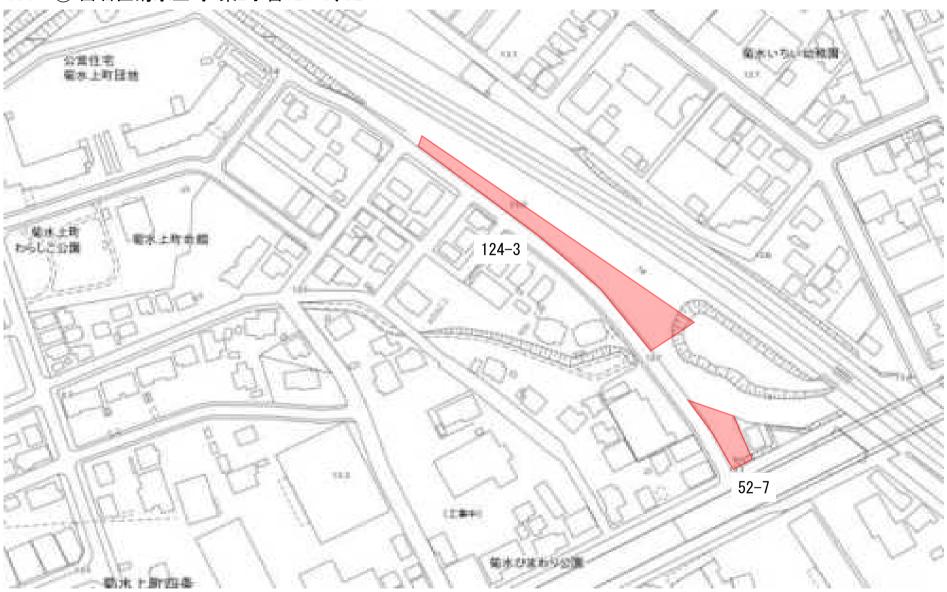


口座番号 S3-1-16-6 地 番 地 積 (m³) 52-7 329.56

土地の所在


札幌市白石区菊水上町4条2丁目


除草面積

平坦地:172.88㎡ 傾斜地:156.68㎡ 計 329.56㎡

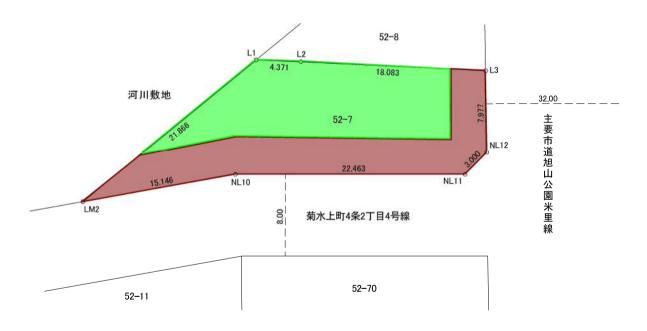

9301-② 白石区菊水上町4条3丁目94-7

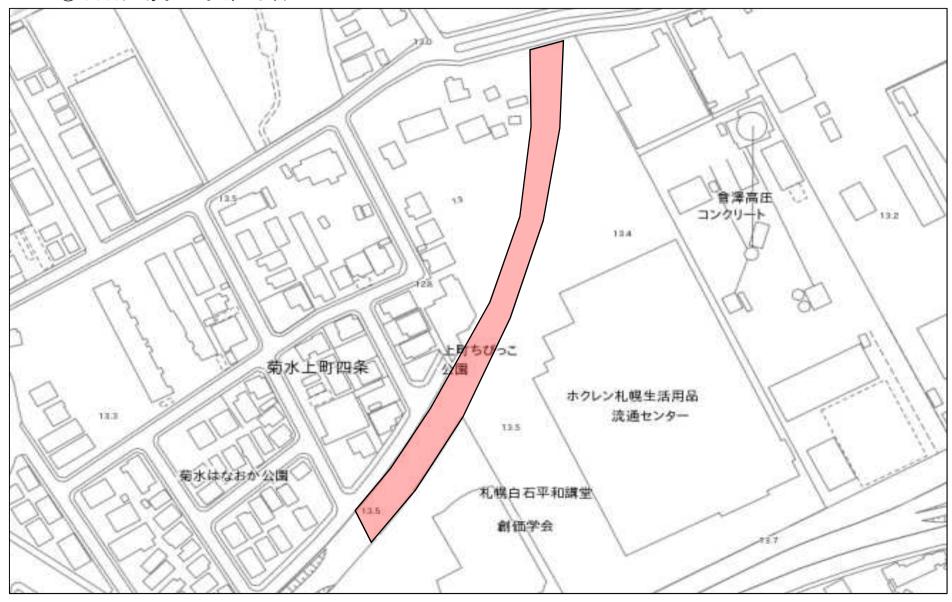

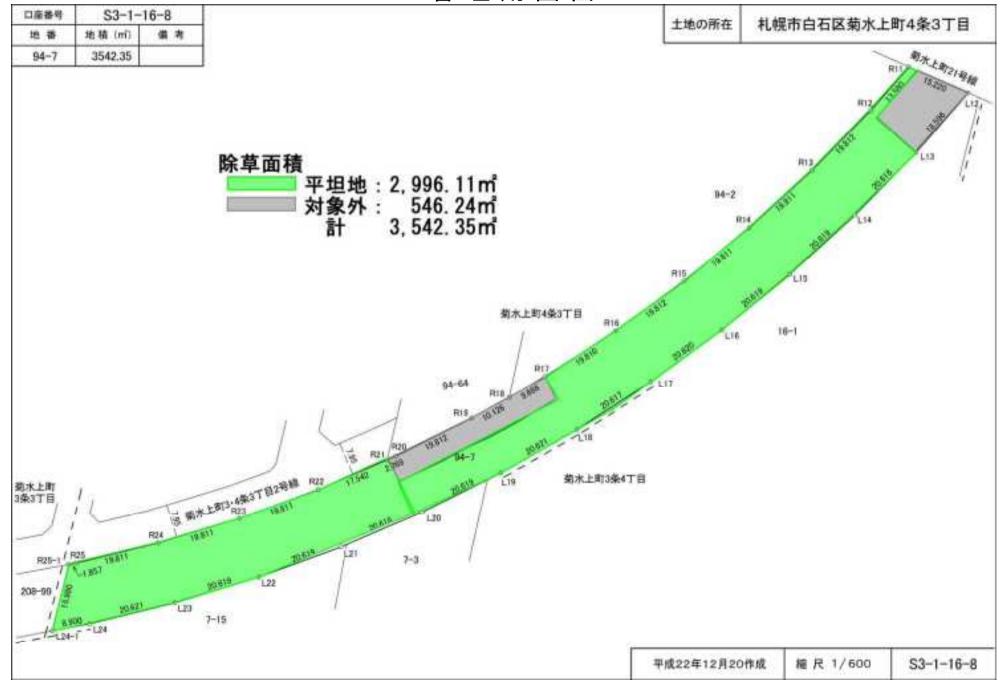

9301-③ 白石区菊水上町3条3丁目7-4、208-88、-102、-7、-99




					<u> </u>			
口座番号	S3-1-					土地の所在 村	 幌市白石区菊水上町	T3条3丁目
地 番	地積(㎡)	備考	_					-10%0 J D
7–4	548.28							
208-7	627.55			除草面積				
208-88	114.80		*	地番	平坦地	傾斜地	計	
208-99	504.88			7-4	376. 95 m²	171. 33 m²	548. 28 m²	
<del>- △ 前</del> -	<del>1795.51</del>		]	208-88	114. 80 m²	0. 00 m²	114. 80 m²	
208-102	17. 13			208-102	17. 13 m²	0. 00 m²	17. 13 m²	
合計	1, 812. 64			208-7	0.00 m² 🦠 (	327. 55 <b>m</b> į	327. 55 m <sup>2</sup>	
				208-99	504. 88 m²	0. 00 mื	504. 88 m²	
				計	1, 013. 76 m 7	798.88m² 1,	812. 64 m <sup>2</sup>	
					1	/ 菊水上田	T3条3丁目 /	/
菊水	k上町2条4丁目/	1 /	菊水上町3条3丁目					/ 4余3 ] 目
								, i
	1	R30	菊水上町3-4条3丁目2号線	R29 R28	208-102	T目2号線 R27_	R26	25-1 /
		RSU	34.895	20.00 10	0.945 41.470	19.	500 17.954	<b>/</b> /
	」	14.861	7-4	本 20	8-88 7	240	208-99	94-7
	7-5 月 地	4	,-4	14.729	208-7	4.	7,	
-		L29	40.603	海水上町3条4丁目1号線(平和通) 14.746 L28		L26 20	295 L25 11.719 J	
	//			——————————————————————————————————————	L26-4 L26-3			
	/; /		7-5 菊水上町3条4丁目	(当)		7-15 菊水上町35	≹4丁目	
	,, ,		利小工町3米41日	和通				
				<u> </u>				
							<u> </u>	<u> </u>
						平成22年12月20作成	縮尺 1/500	S3-1-16-4

9301-④ 白石区菊水上町2条4丁目7-5





S3-1-16-3 口座番号 札幌市白石区菊水上町2条4丁目 土地の所在 備考 地 積 (m³) 1277.76 7–5 除草面積

・ 平坦地: 789.26㎡ 傾斜地: 488.50㎡ 計 1,277.76㎡

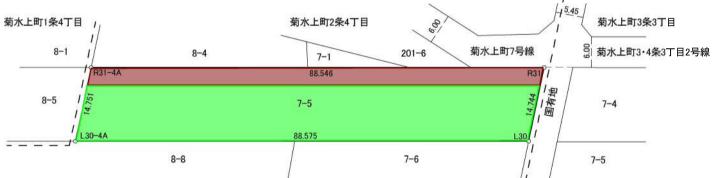


9301-⑤ 白石区菊水上町1条4丁目8-5

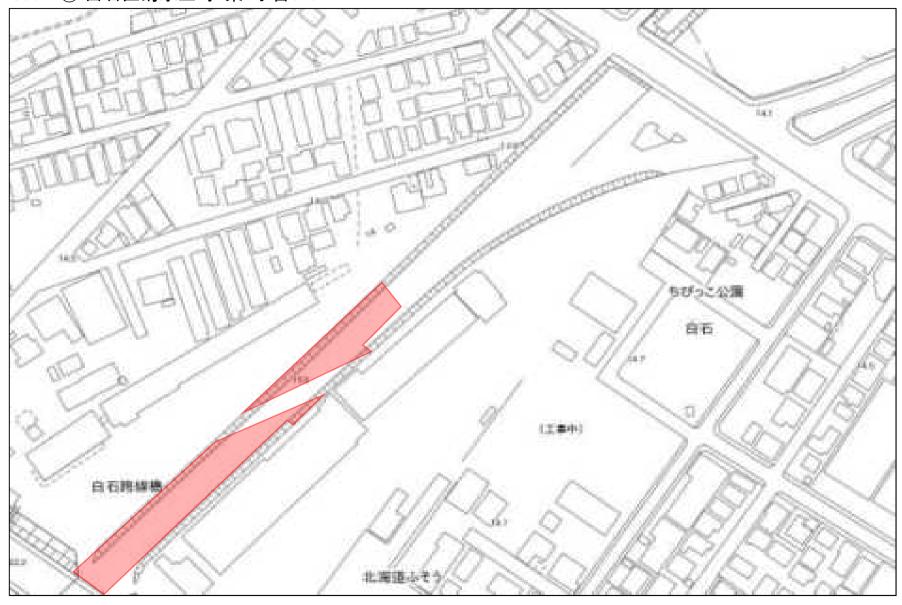

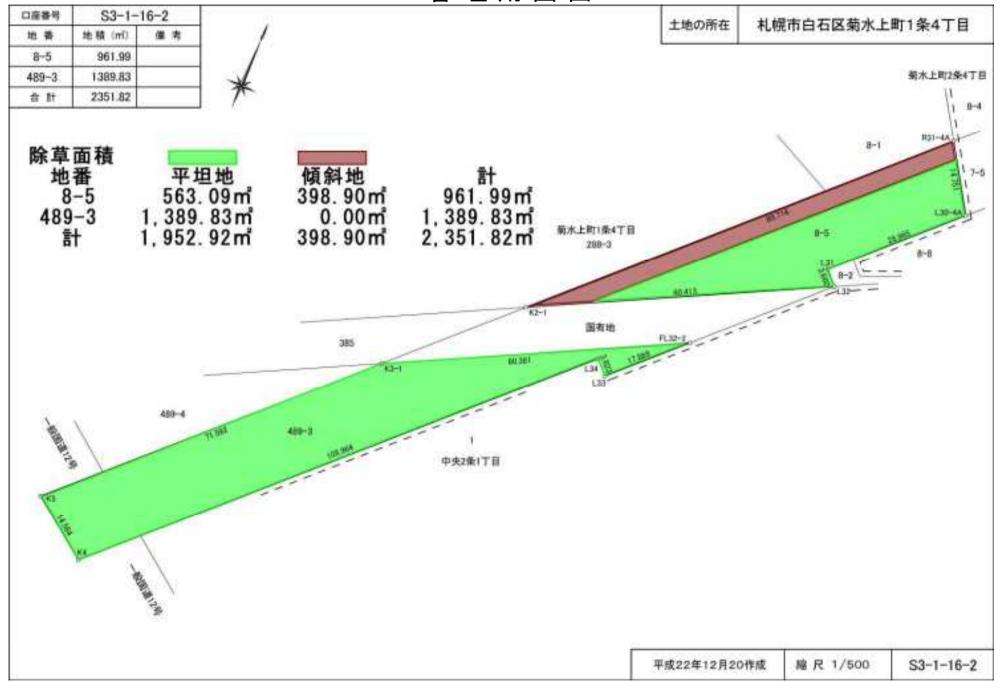

5810 白石区菊水上町3条4丁目281-3 ほか

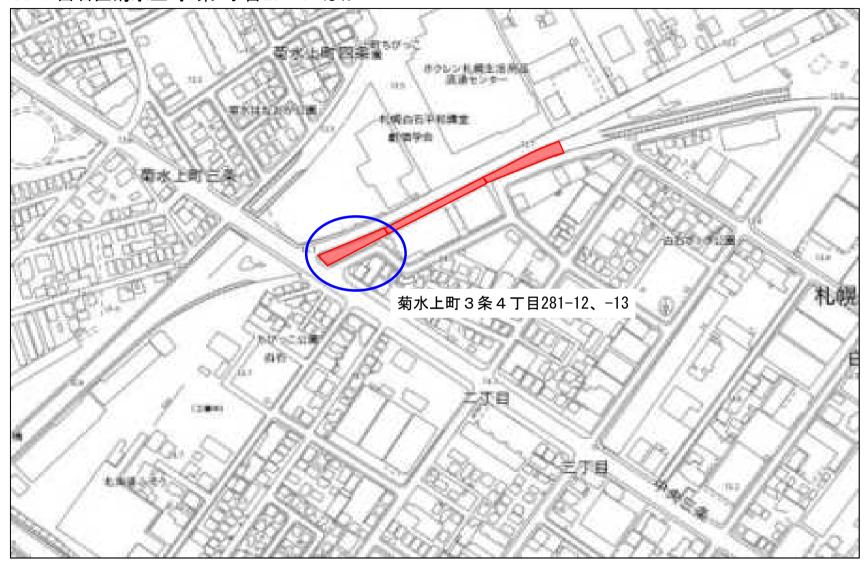


令和2年1月20日 札幌佐藤助北出雲所 ・「札幌法務局自石出進所管轄」

た書画で

1000


日下展弘



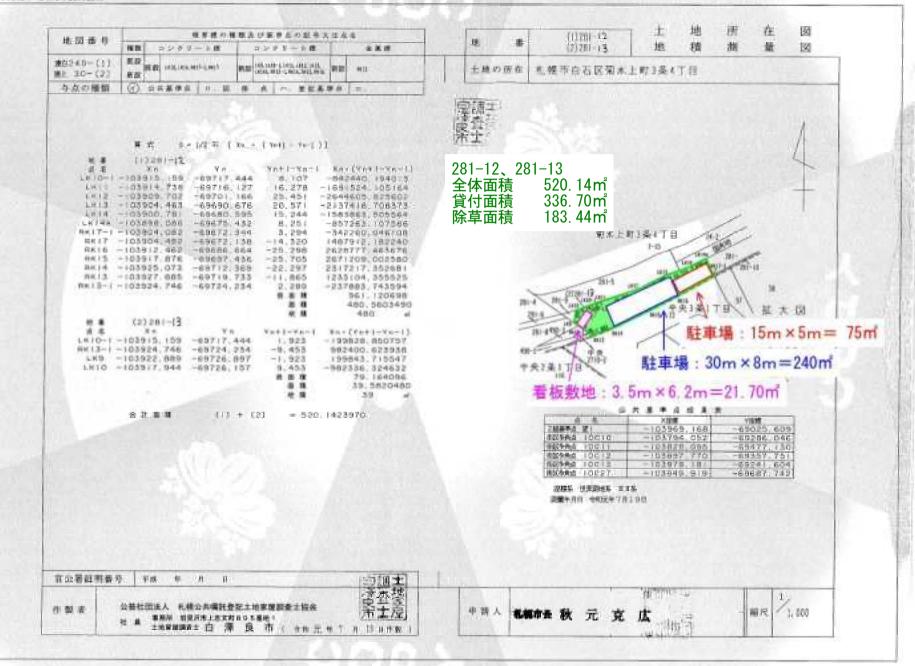

5810 白石区菊水上町4条4丁目143-18



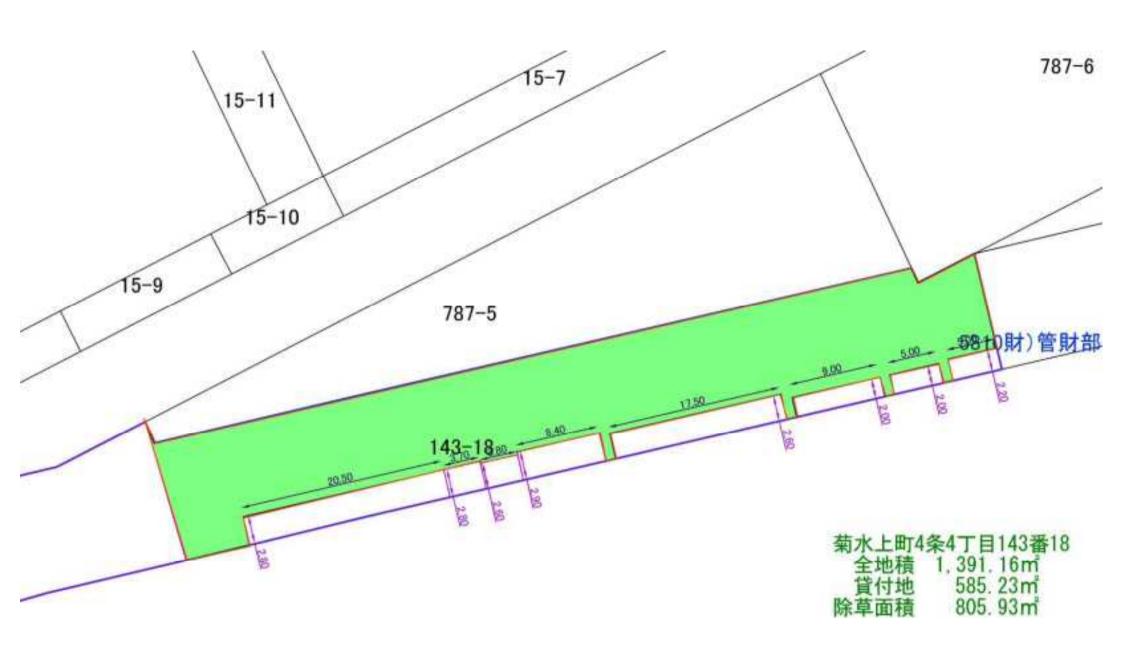




\$1			
口座番号	土土	也の所在	
5826	平利	口通17丁目北	
地 番	地 積 (m³)		r^ #=
	Tarris and an impact		除草面


責(m
4 4 70
314. 78
9. 20

2, 063. 98


合計



 

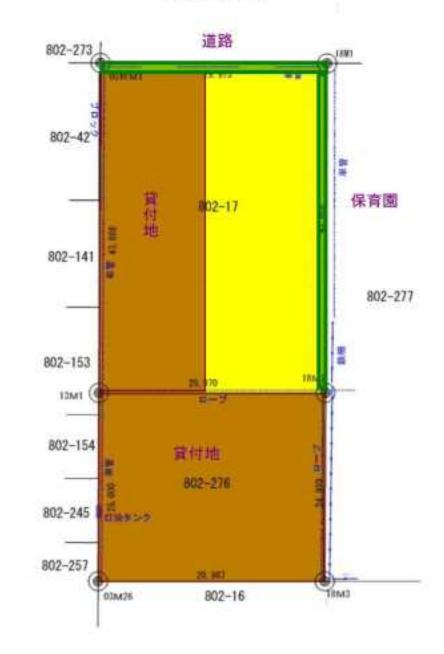

5755 豊平区豊平5条11丁目1-15

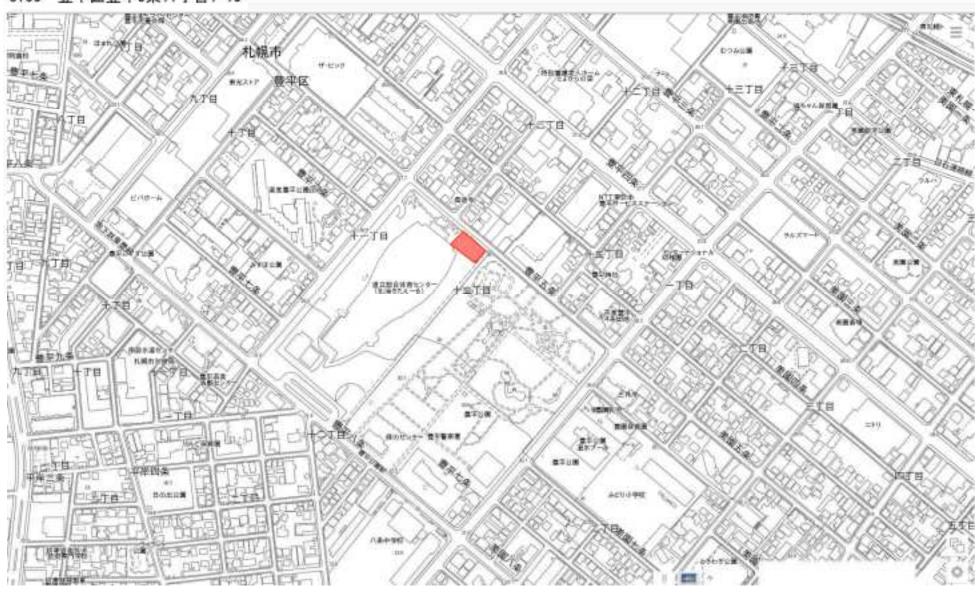

管 理 用 図 面 豊 平 区 2 土地の所在 口座番号 5755 豊平5条11丁目 地 番 地 積(㎡) 1–15 1, 094, 88 豊平5条11丁目 道路 1-7 合計 1, 094. 88 47.004 23.000 1-16 1-15 1:14 除草面積: 繰刈  $(47.604+23.00-2.00) \times 2 m = 137.20 m$ 47.604 1-14 縮尺 1/250

12157 豊平区豊平1条11丁目2-2



合和4年2月18日 これは開催に記載されて

れている内容を注明した個面である。

整記官

鈴木荒田






#### 与直成果教

	F 3 / 2 Y	-	(主养) 激光元
0 6	大麻様	Y座標	M 20
SGATT	-105405 463	-70930, 957	製医多角点
10066	-106228 311	-70674.948	新保多角点
10087	-105330, 229	-70758,059	報区を内点
10086	-105430, 415	-70646, 459	製区多角点

. . . . .

	2-7		00-YVE_10-YVET	500
# A	. An	The contract of	(Re+1 - Re-1) to	B. M.
M1.	-905334, 295	-70774.080	2005454, 3308000	2,000
ME.	-105337, 287	-70771 881	1705437, 7285170	27.878
WI	-105358.282	-30792.036	-368205.4275000	40,910
MC .	+105331, 662	-70623, D46	-3501562, 2172866	30,000
E3	-105308.961	-30003.445	188425, 4706656	38,799
		* * *	-2450, (147040	
	- 1	* *	1225.0573539	
		* 18	1225.06 ml	

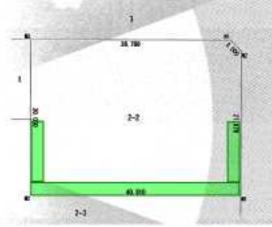

除草面積: 縁刈 (一部) 265.15㎡

 $(13m+13m+40.91m) \times 2m=133.82m^2$ 

産事系 12系 開業年月日 令和3年8月14日

官公署証明委号 # 月

作成者 + 放文4 中川達 5

(机焊土地掌層調査主金階級)

机锅车 数 元 克 広


MTR 500

81.5.10001

図図

期米番号:5-2



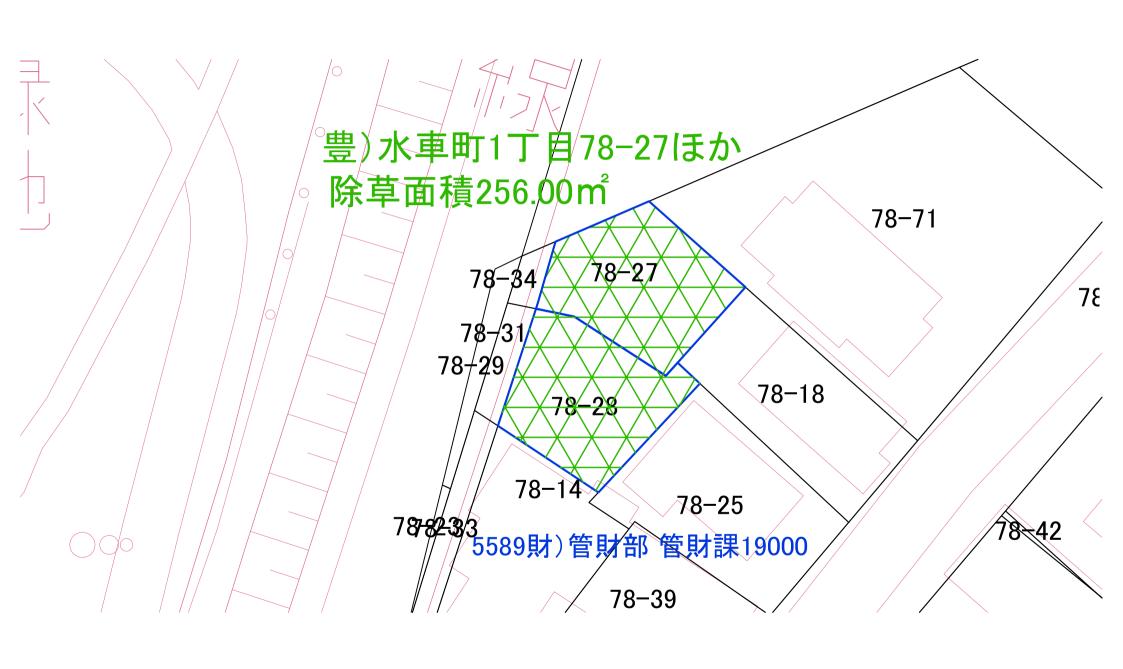



平岸5条15丁目

口座番号	他448	
地番	地植(m²)	備考
910-10	8, 347, 66	
	-	

土地の所在


扎幌市豊平区平岸5条15丁目




除草面積 (67,670+137,303+18,218) ×1,0m= 223,191m×1,0m=223,19㎡ (小数点第2位未満切り捨て)




### 5687 福住2条6丁目115-56他

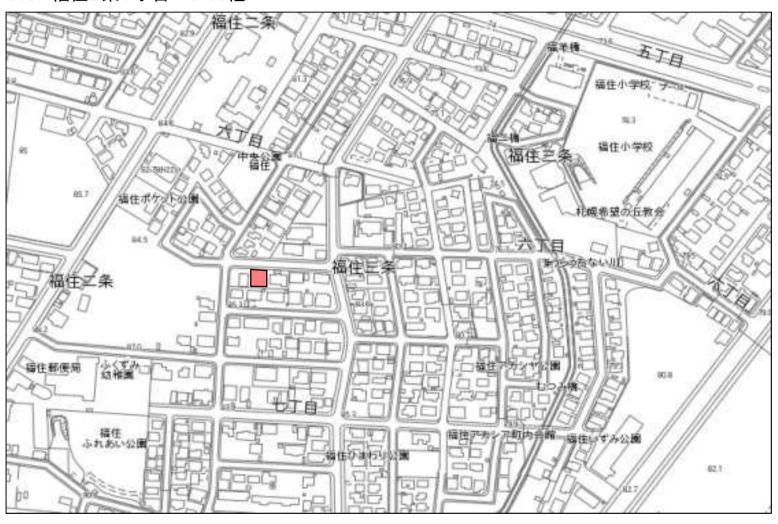

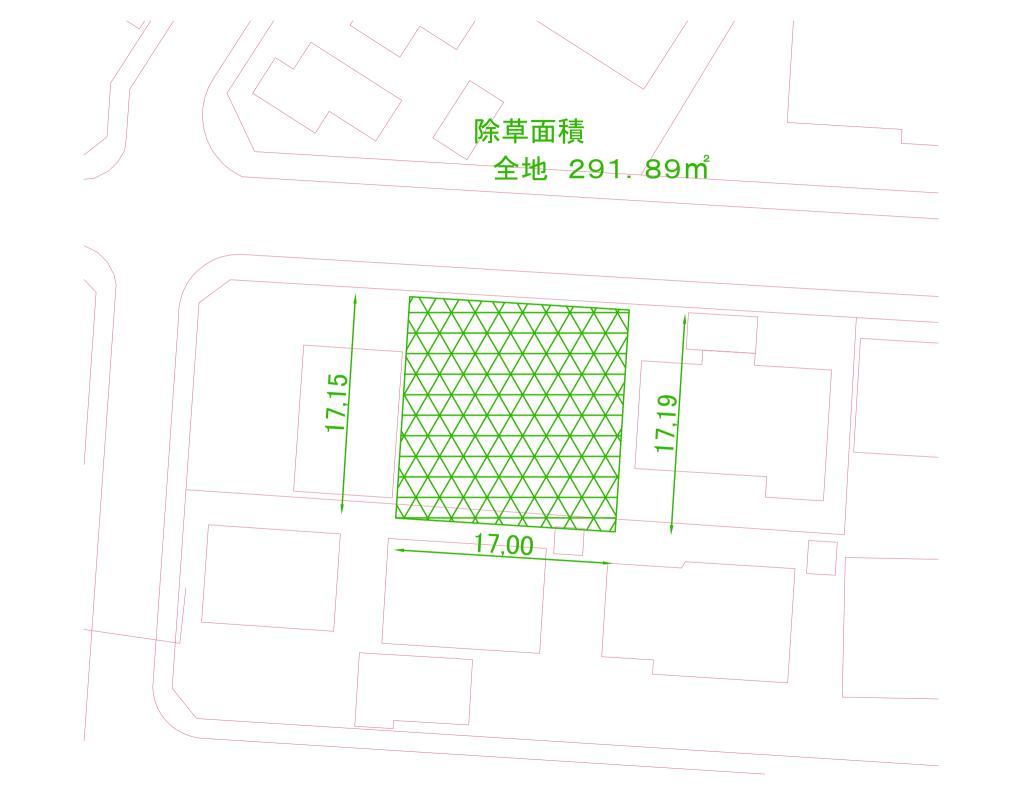


### 清田区真栄5条2丁目130番344

100m

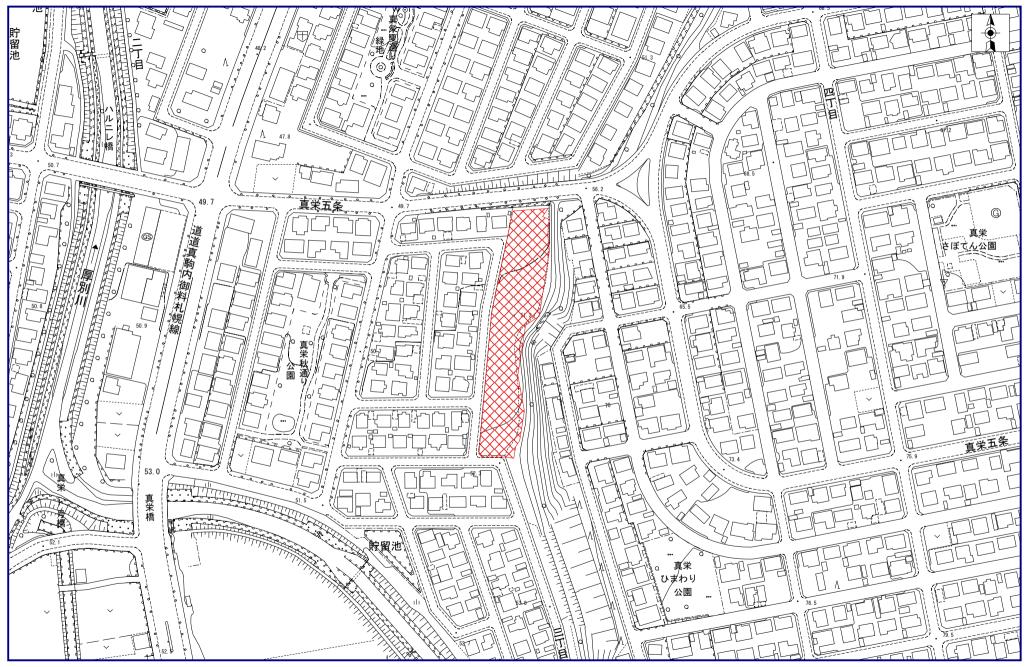

1/2500



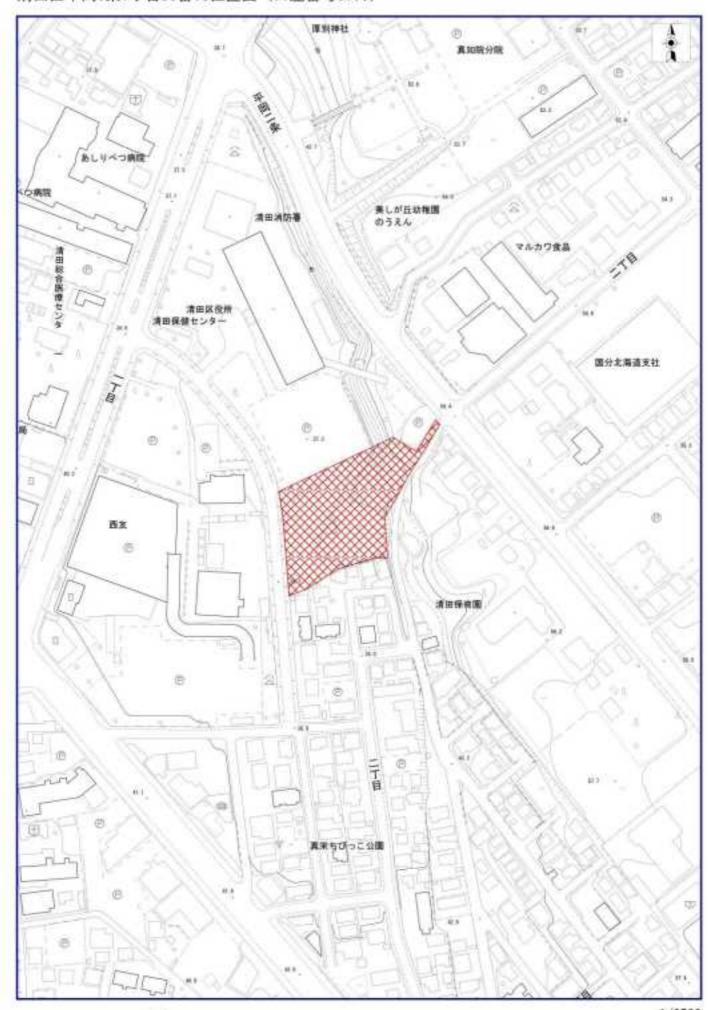

1/2500

