

札幌圏都市計画
道路の変更(案)
(市決定)

8・6・1 札幌駅前通地下歩道

令和4年9月
札幌市まちづくり政策局総合交通計画部

札幌圏都市計画道路の変更（札幌市決定）

都市計画道路中 8・6・1 号札幌駅前通地下歩道を次のように変更する。

種別	名 称		位 置			区 域	構 造				備 考
	番号	路線名	起 点	終 点	主 なる 経過地	延長	構造 形式	車 線 の 数	幅員	地表式の区間における鉄 道等との交差の構造	
特殊 街路	8・6・1	札幌駅前通 地下歩道	札幌市中央 区南 1 条西 4 丁目	札幌市中央 区南 4 条西 4 丁目	札幌市中央 区南 3 条西 4 丁目	約 400m	地下式		8m		歩行者専 用道路

「区域及び構造は計画図表示のとおり」

理由書


8・6・1 号札幌駅前通地下歩道のうち、札幌市中央区南 1 条西 4 丁目地内における民間ビル内に取り込まれている出入口について、当該ビルの建て替えに伴い、施設計画との整合を図るために区域の一部を変更するものである。

変更説明書


新		旧		変 更 内 容
番 号	路 線 名	番 号	路 線 名	
8・6・1	札幌駅前通 地下歩道	8・6・1	札幌駅前通 地下歩道	区域の一部変更

定規図

8・6・1 札幌駅前通地下歩道

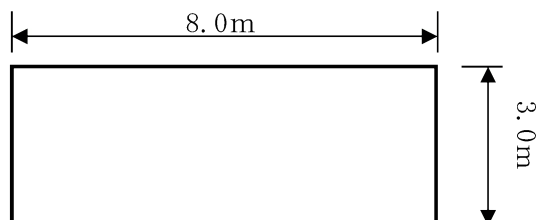

札幌圏都市計画道路変更箇所図

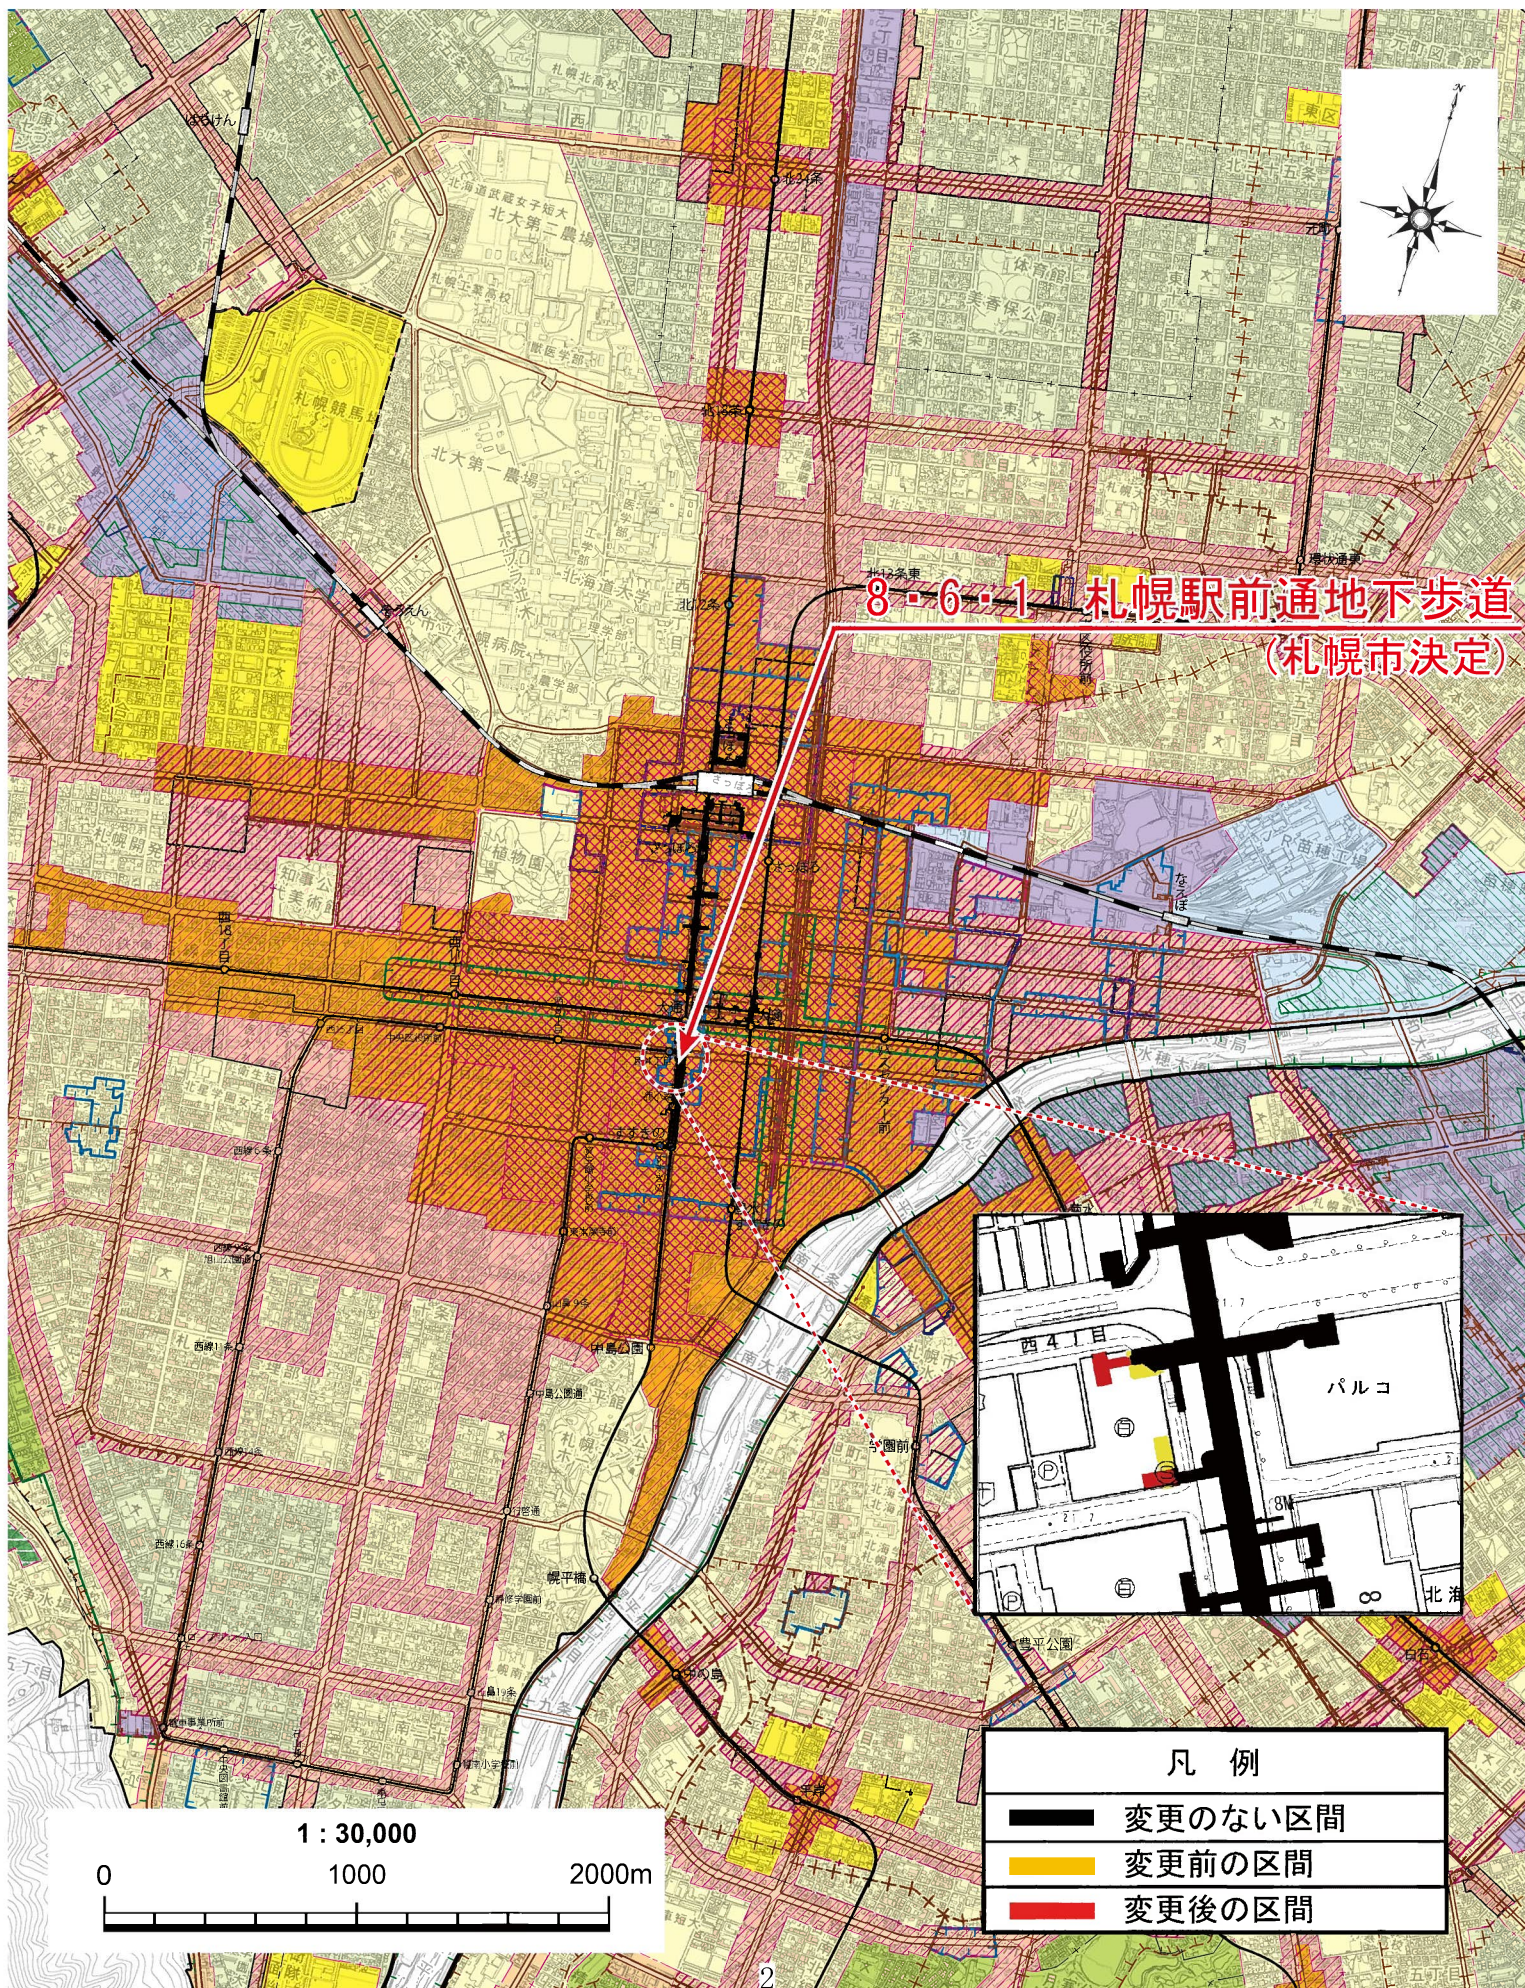

1/2500

札幌駅前通地下歩道
(札幌市決定)

8-6-1

0m 50m

凡例


- 変更のない区間
- 変更前の区間
- 変更後の区間

札幌圏都市計画道路変更 参考図


8・6・1 札幌駅前通地下歩道



北側階段

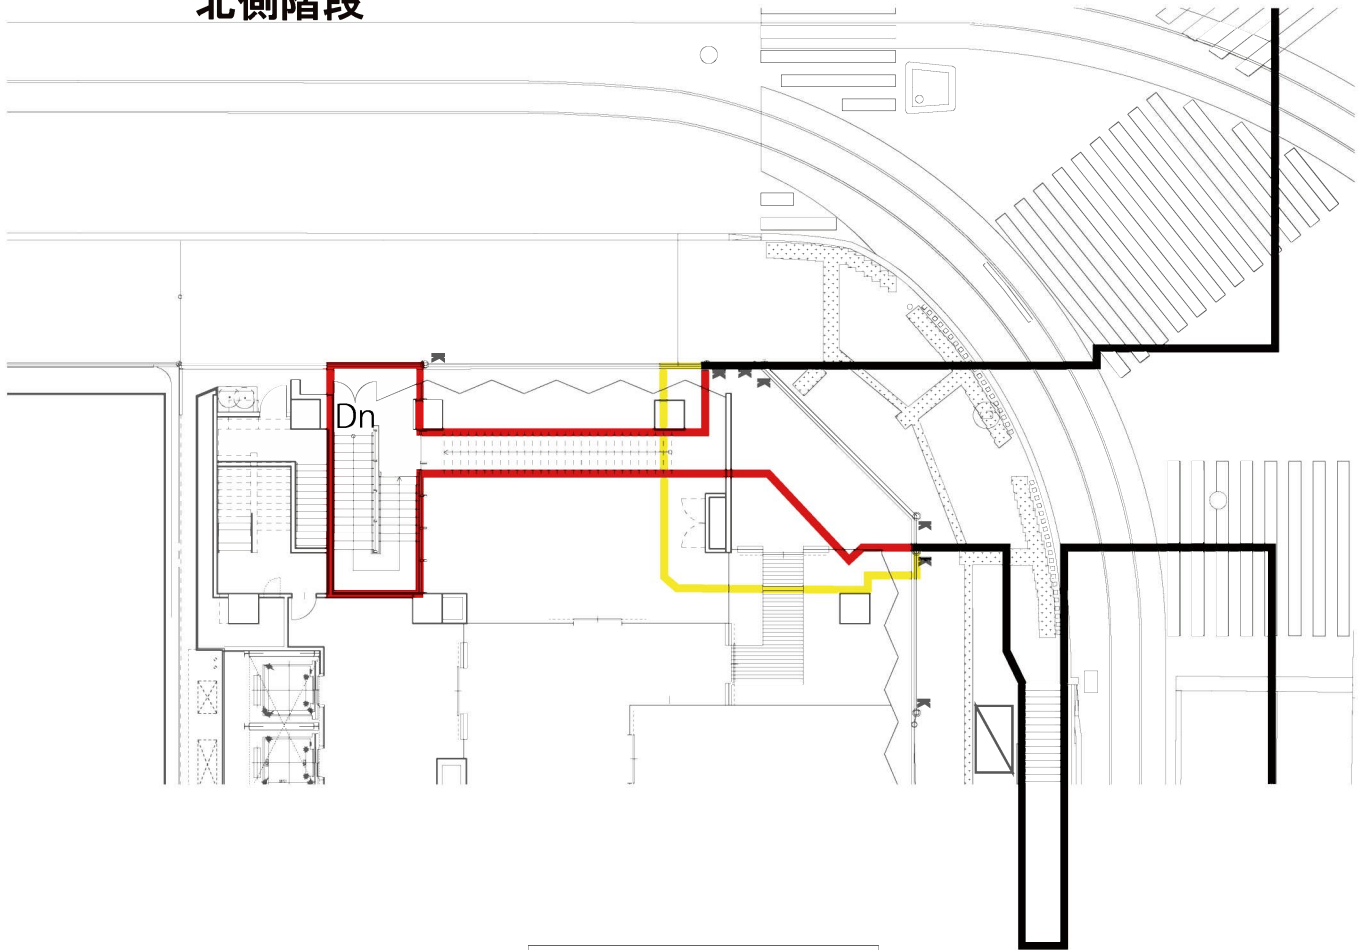

地上 1 階平面図

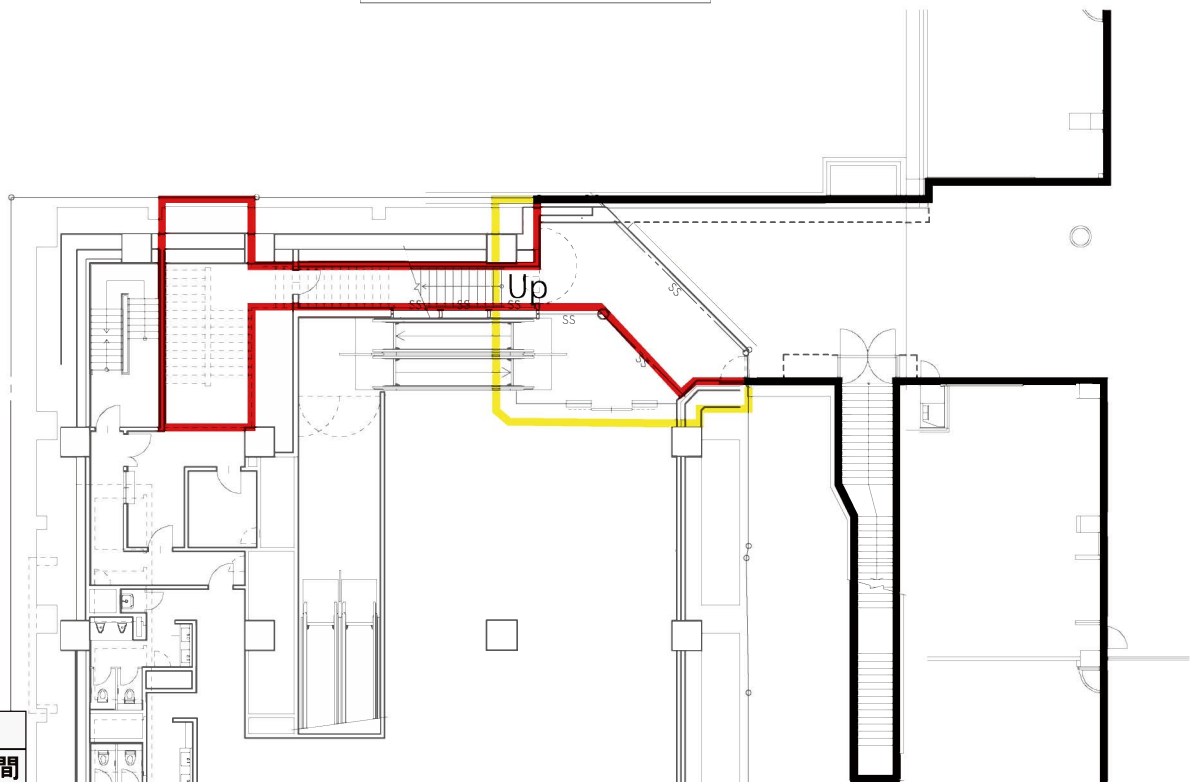

地下 1 階平面図


凡 例	
—	変更のない区間
—	変更後の区間
—	変更前の区間

札幌圏都市計画道路変更 参考図


8・6・1 札幌駅前通地下歩道



南側階段

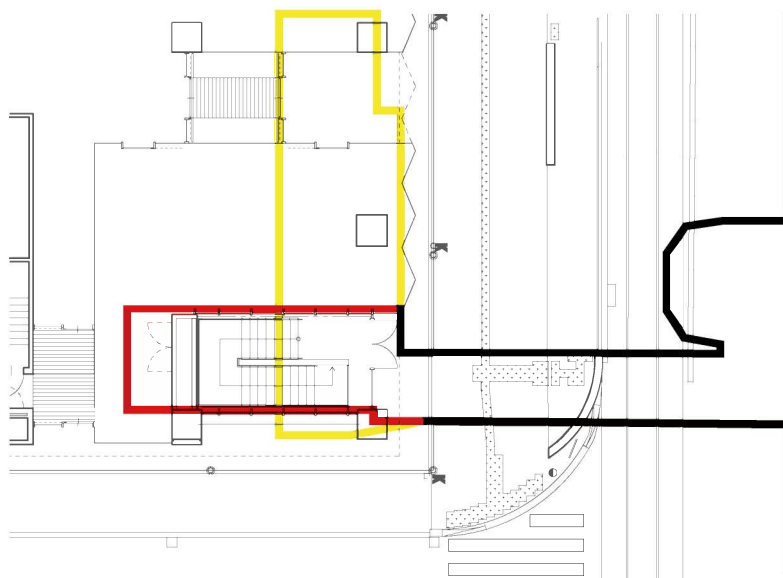

地上1階平面図

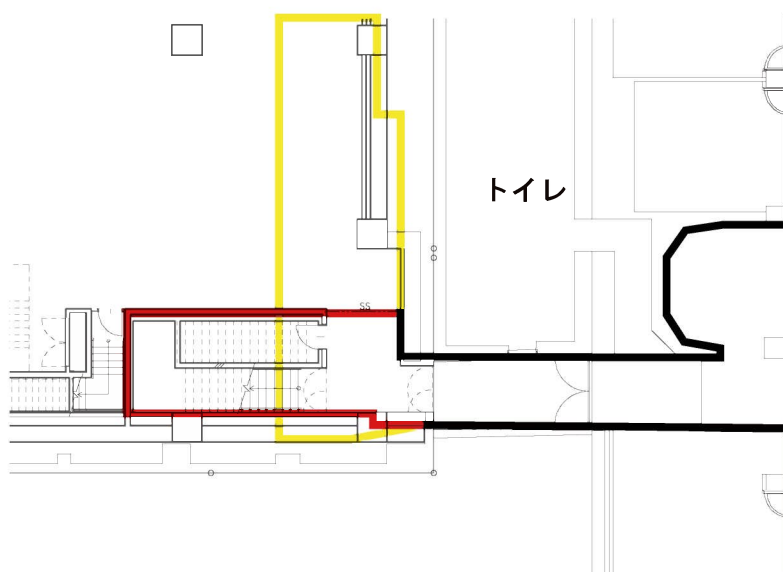

凡 例

- 変更のない区間
- 変更後の区間
- 変更前の区間

地下1階平面図