

札幌市長 秋元克広 様

札幌市南区常盤

学校施設使用建材の石綿含有分析業務
(R2-常盤小学校ほか1校)


常盤小学校・石山東小学校
【調査結果報告書】

令和2年10月8日

株式会社 環境科学開発研究所

〒064-0920 札幌市中央区南20条西10丁目4番5号

Tel 011-511-8969 Fax 011-200-0426

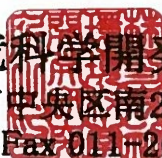

常盤小學校

No	施設名	建物名称・部位・吹付塗材種別・色	試料採取箇所		試料採取日（令和2年）					定性分析	
			外部	内部						吹付塗材	下地調整材
1	常盤小学校	管理教育棟 ① リシン 白	○		①-1 6月8日	①-2 6月24日	①-3 6月24日	①-4 6月8日	①-5 6月8日	含有	含有
2	常盤小学校	管理教育棟 外部階段 ② タイル 白	○		②-1 6月8日	②-2 6月8日	②-3 6月8日	— —	— —	非含有	含有
3	常盤小学校	管理教育棟 外部階段 ③ タイル 白	○		③-1 6月8日	③-2 6月8日	③-3 6月24日	— —	— —	非含有	含有
4	常盤小学校	管理教育棟 外部階段 ④ タイル 茶	○		④-1 6月8日	④-2 6月24日	④-3 6月24日	— —	— —	非含有	含有
5	常盤小学校	管理教育棟 増設部 ⑤ リシン 白	○		⑤-1 6月8日	⑤-2 6月24日	⑤-3 6月24日	— —	— —	非含有	含有
6	常盤小学校	管理教育棟 増設部外部階段 ⑥ タイル 茶	○		⑥-1 6月8日	⑥-2 6月22日	⑥-3 6月24日	— —	— —	含有	含有
6a	常盤小学校	管理教育棟 増設部昇降口庇 ⑥a タイル 薄緑	○		⑥a-4 6月12日	⑥a-5 6月12日	⑥a-6 6月12日	— —	— —	含有	含有
7	常盤小学校	管理教育棟 増設部外部階段裏 ⑦ タイル 薄緑	○		⑦-1 6月8日	⑦-2 6月22日	⑦-3 6月24日	— —	— —	非含有	含有
7a	常盤小学校	管理教育棟 増設部昇降口軒天 ⑦a リシン 白	○		⑦a-4 6月12日	⑦a-5 6月12日	⑦a-6 6月12日	— —	— —	非含有	含有
8	常盤小学校	渡り廊下 ⑧ リシン 白	○		⑧-1 6月8日	⑧-2 6月17日	⑧-3 6月17日	— —	— —	含有	含有
9	常盤小学校	渡り廊下 ⑨ リシン 白	○		⑨-1 6月8日	⑨-2 6月17日	⑨-3 6月17日	— —	— —	含有	含有
10	常盤小学校	屋内運動場 ⑩ リシン 茶	○		⑩-1 6月8日	⑩-2 6月17日	⑩-3 6月17日	— —	— —	含有	含有
11	常盤小学校	屋内運動場 軒天 ⑪ リシン 白	○		⑪-1 6月8日	⑪-2 6月8日	⑪-3 6月11日	— —	— —	含有	含有
11a	常盤小学校	屋内運動場 外壁 ⑪a リシン 白	○		⑪a-1 6月8日	⑪a-2 6月24日	⑪a-3 6月8日	— —	— —	含有	含有
12	常盤小学校	倉庫 ⑫ リシン 薄茶	○		⑫-1 6月12日	⑫-2 6月12日	⑫-3 6月12日	— —	— —	非含有	非含有
13	常盤小学校	倉庫2 ⑬ リシン 薄茶	○		⑬-1 6月12日	⑬-2 6月17日	⑬-3 6月17日	— —	— —	非含有	非含有
14	常盤小学校	ポンプ室 ⑭ リシン 薄茶	○		⑭-1 6月12日	⑭-2 6月17日	⑭-3 6月17日	— —	— —	含有	含有
14a	常盤小学校	ポンプ室改修部 ⑭a リシン 緑	○		⑭a-1 6月8日	⑭a-2 6月8日	⑭a-3 6月8日	— —	— —	非含有	非含有
15	常盤小学校	学校開放施設 増設部 ⑮ リシン 白	○		⑮-1 6月8日	⑮-2 6月24日	⑮-3 6月24日	— —	— —	含有	含有
16	常盤小学校	厨房庫 ⑯ タイル 白	○		⑯-1 6月8日	⑯-2 6月24日	⑯-3 6月24日	— —	— —	非含有	含有
17	常盤小学校	学校開放施設 ⑰ タイル 白		○	⑰-1 6月8日	⑰-2 6月8日	⑰-3 6月8日	— —	— —	非含有	非含有
17a	常盤小学校	飼育舎 ⑰a リシン 薄茶	○		⑰a-1 6月12日	⑰a-2 6月24日	⑰a-3 6月24日	— —	— —	非含有	非含有
18	常盤小学校	屋内運動場 2F ⑱ タイル 薄茶	○		⑱-1 6月12日	⑱-2 6月12日	⑱-3 6月12日	— —	— —	非含有	非含有
18a	常盤小学校	管理教育棟 階段裏 ⑱a タイル 白		○	⑱a-1 6月8日	⑱a-2 6月8日	⑱a-3 6月8日	— —	— —	非含有	含有
20	常盤小学校	階段-2 ⑳ タイル 茶 白 青		○	㉑-1 6月12日	㉑-2 6月12日	㉑-3 6月12日	— —	— —	含有	含有
小計										25検体	25検体
合計										計	50検体

令和元年度

施設の配置図

1/1200

0 10 20 30 40 m

常盤小学校

1060074

160

⑬-1.-2.-3
倉庫2

⑭-1.-2.-3
ポンプ室

⑭a-1.-2.-3
ポンプ室改修部

屋内運動場2F外壁

①-1.-2.-3
管理教室棟外壁

厨芥庫

②-1.-2.-3
外部階段外壁

③-1.-2.-3
外部階段段裏

④-1.-2.-3
外部階段外壁



屋内運動場軒天

⑩-1.-2.-3
屋内運動場外壁

屋内運動場外壁

⑨-1.-2.-3
渡り廊下外壁

⑧-1.-2.-3
渡り廊下外壁

⑥a-4.-5.-6
増設部昇降口庇

⑦a-4.-5.-6
増設部昇降口軒天

階段1階段裏

⑥-1.-2.-3
増設部外部階段外壁

⑦-1.-2.-3
増設部外部階段段裏

⑤-1.-2.-3
増設部外壁


飼育舎


階段2内壁

方位




北は上向きです

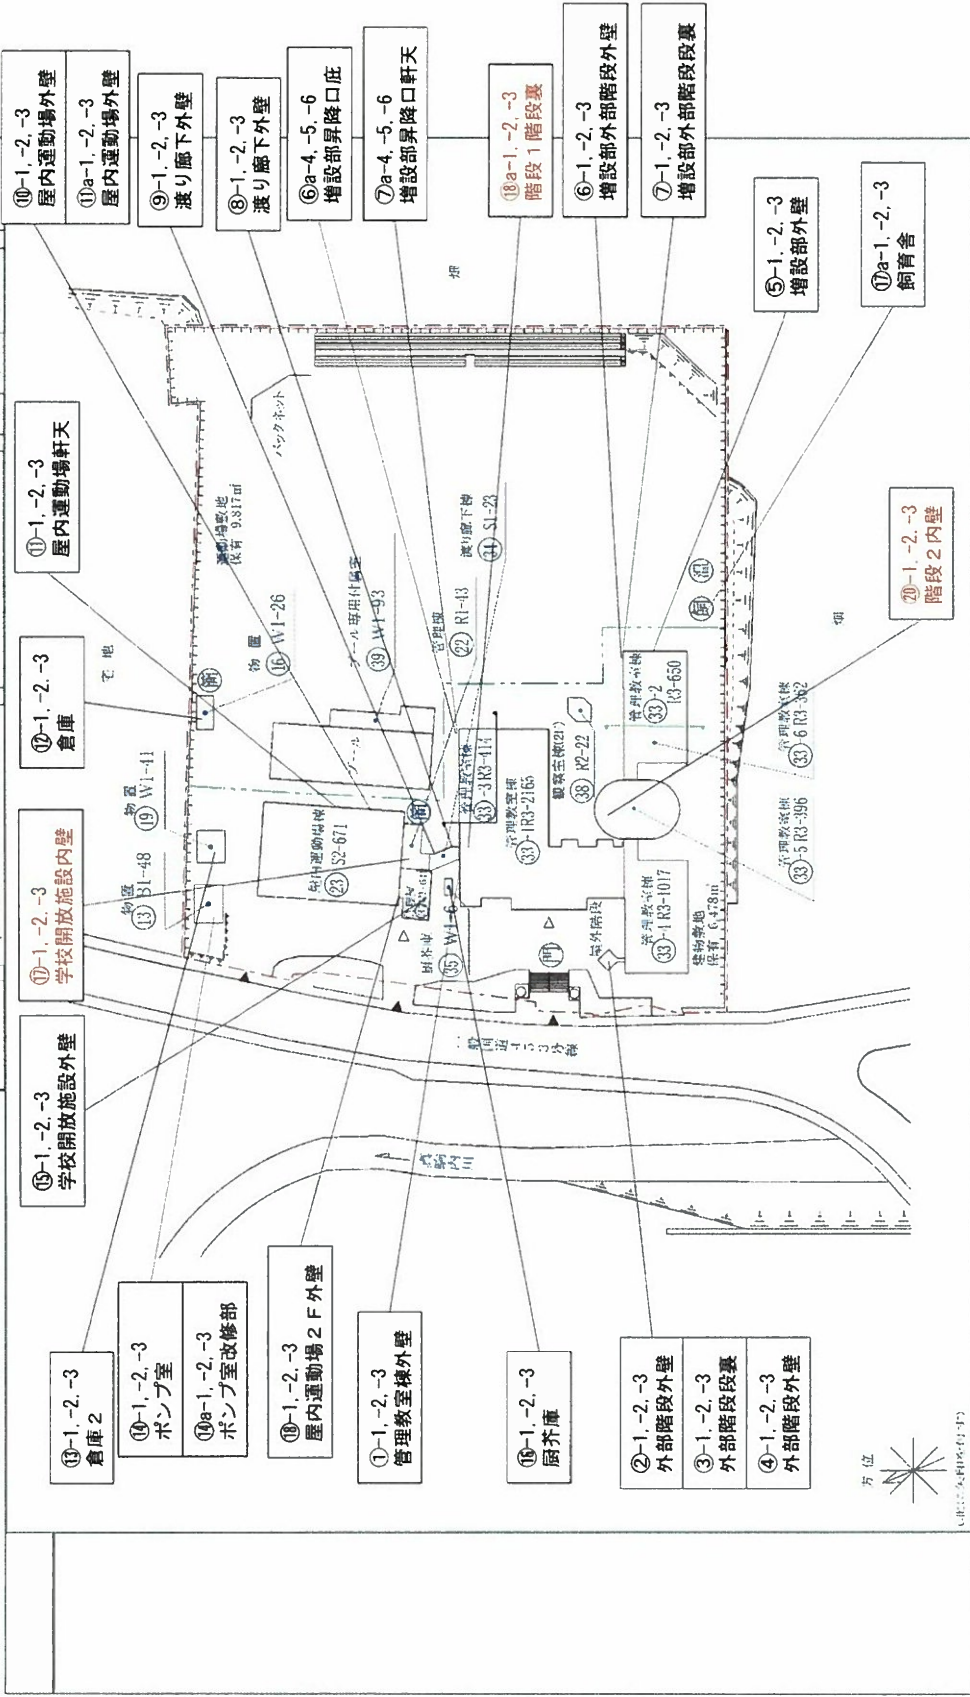

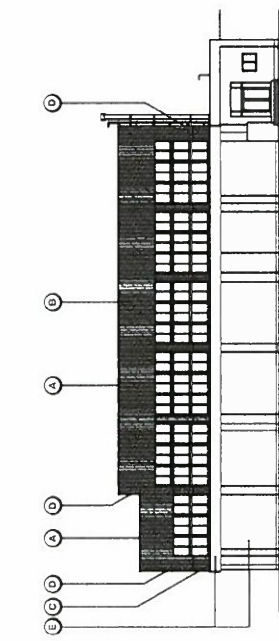


西面立面図 1/200

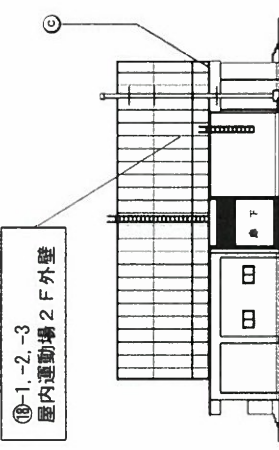


南面立面図 1/200

※ 断面は、概略のまま

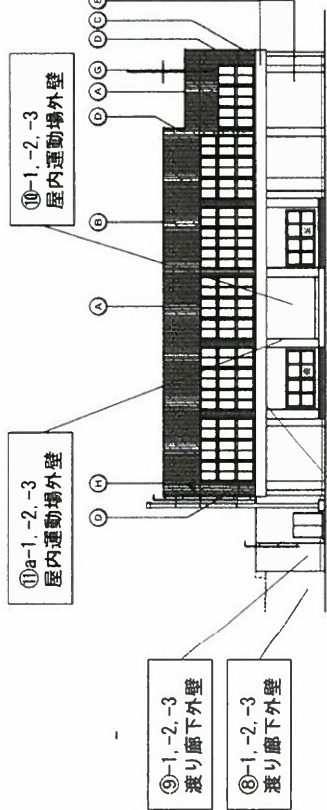


東面立面図 1/200

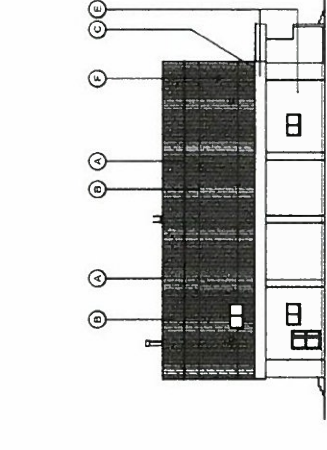


北面立面図 1/200





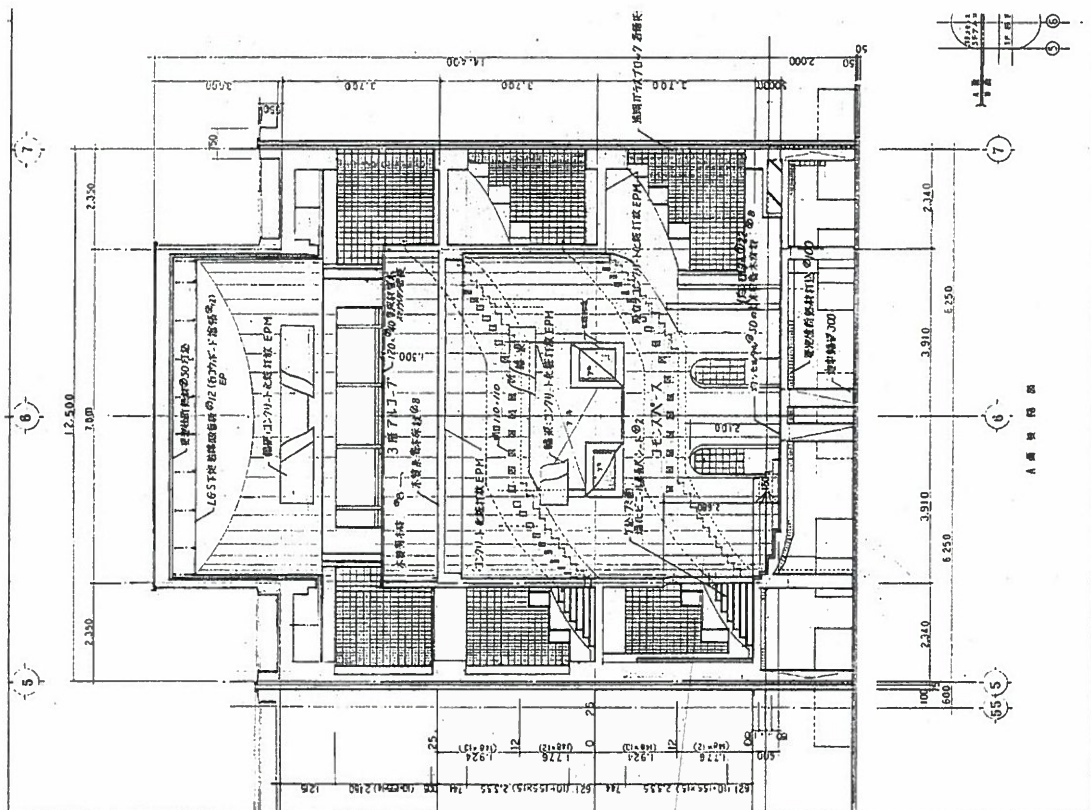

階段 2



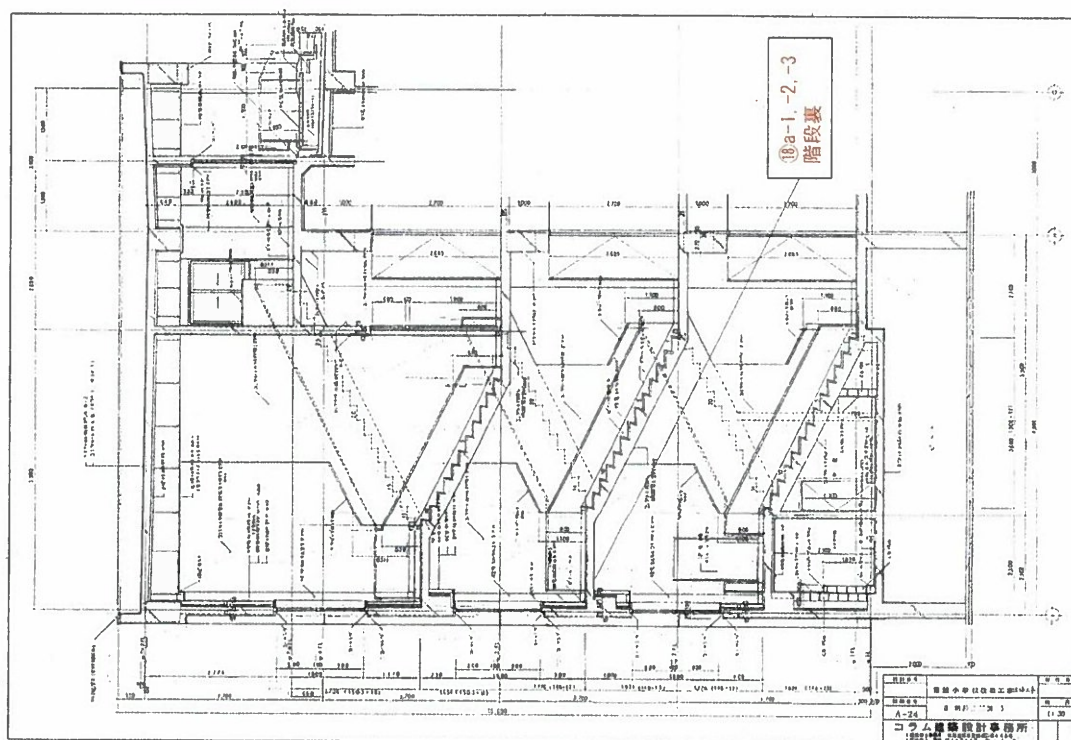


⑬-1,-2,-3
倉庫 2

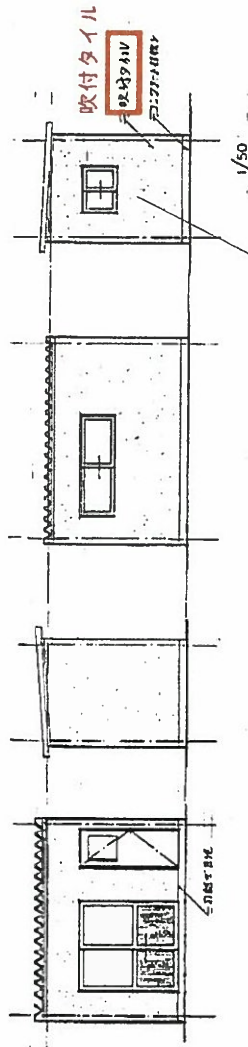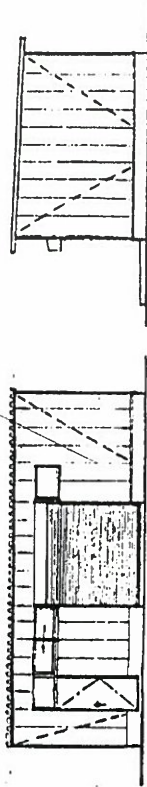


厨芥庫


⑫-1,-2,-3
倉庫

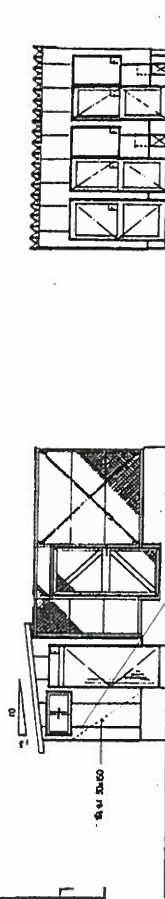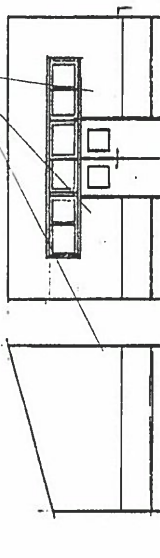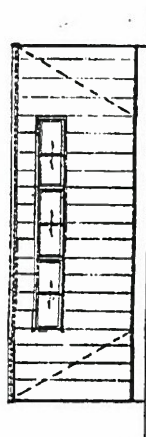


⑭-1,-2,-3
ポンプ室

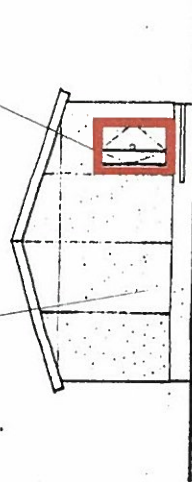

⑭a-1,-2,-3
ポンプ室改修部

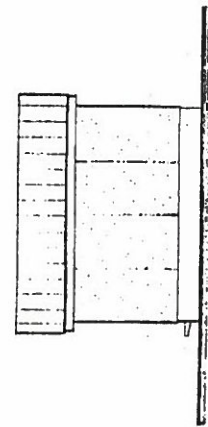


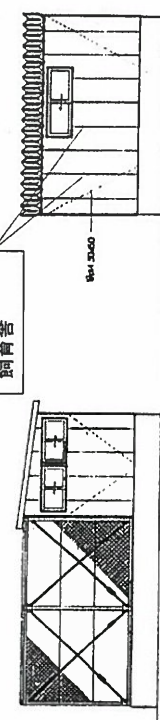

正面図 1/100

側面図 1/100

建築図 5-1-57