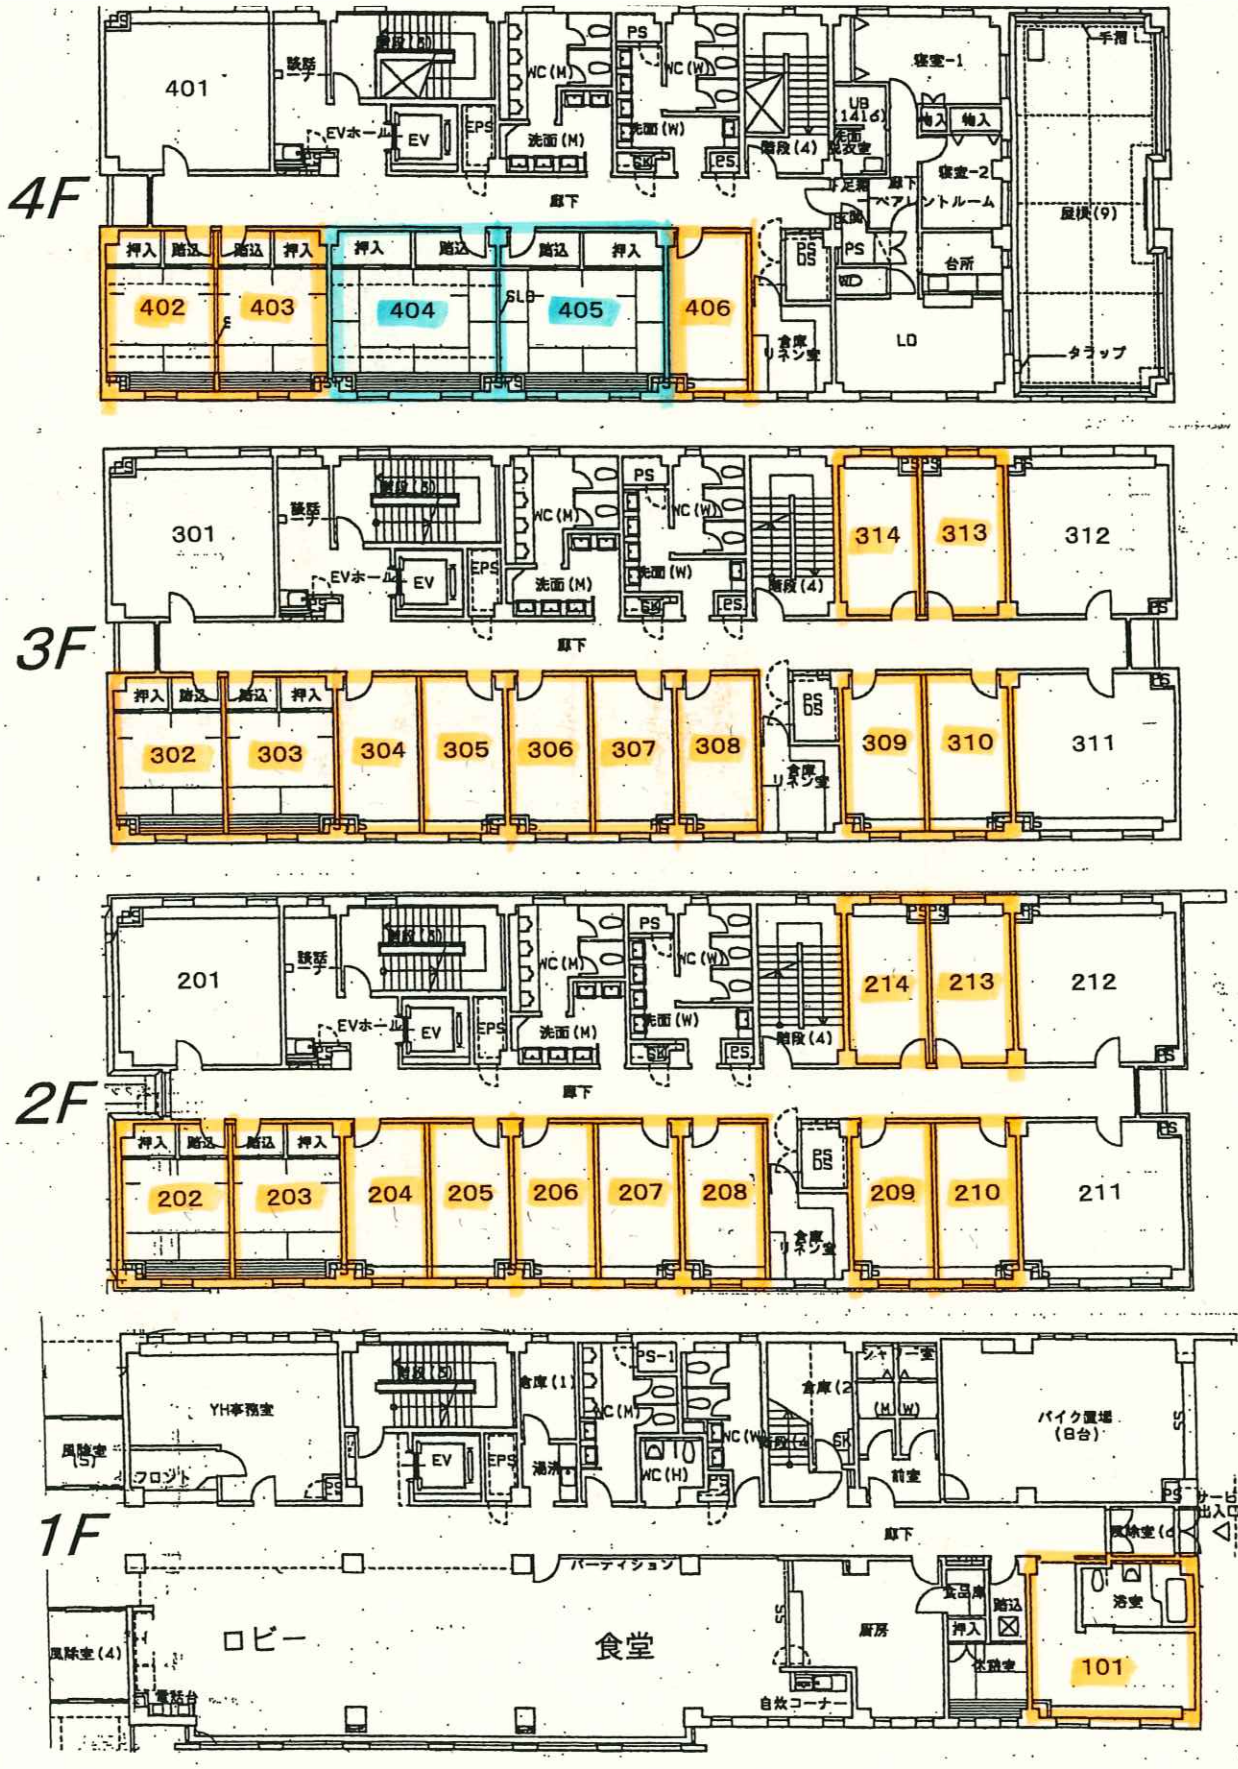

札幌国際ユースホステル

館内 案内図

シーリングライト X 2 ～ 2室

シーリングライト X 1 ～ 26室