



札幌市 西健康づくりセンター
 現状レイアウト
 DATE : 2024.03.18 SCALE : 1/150 (A3)

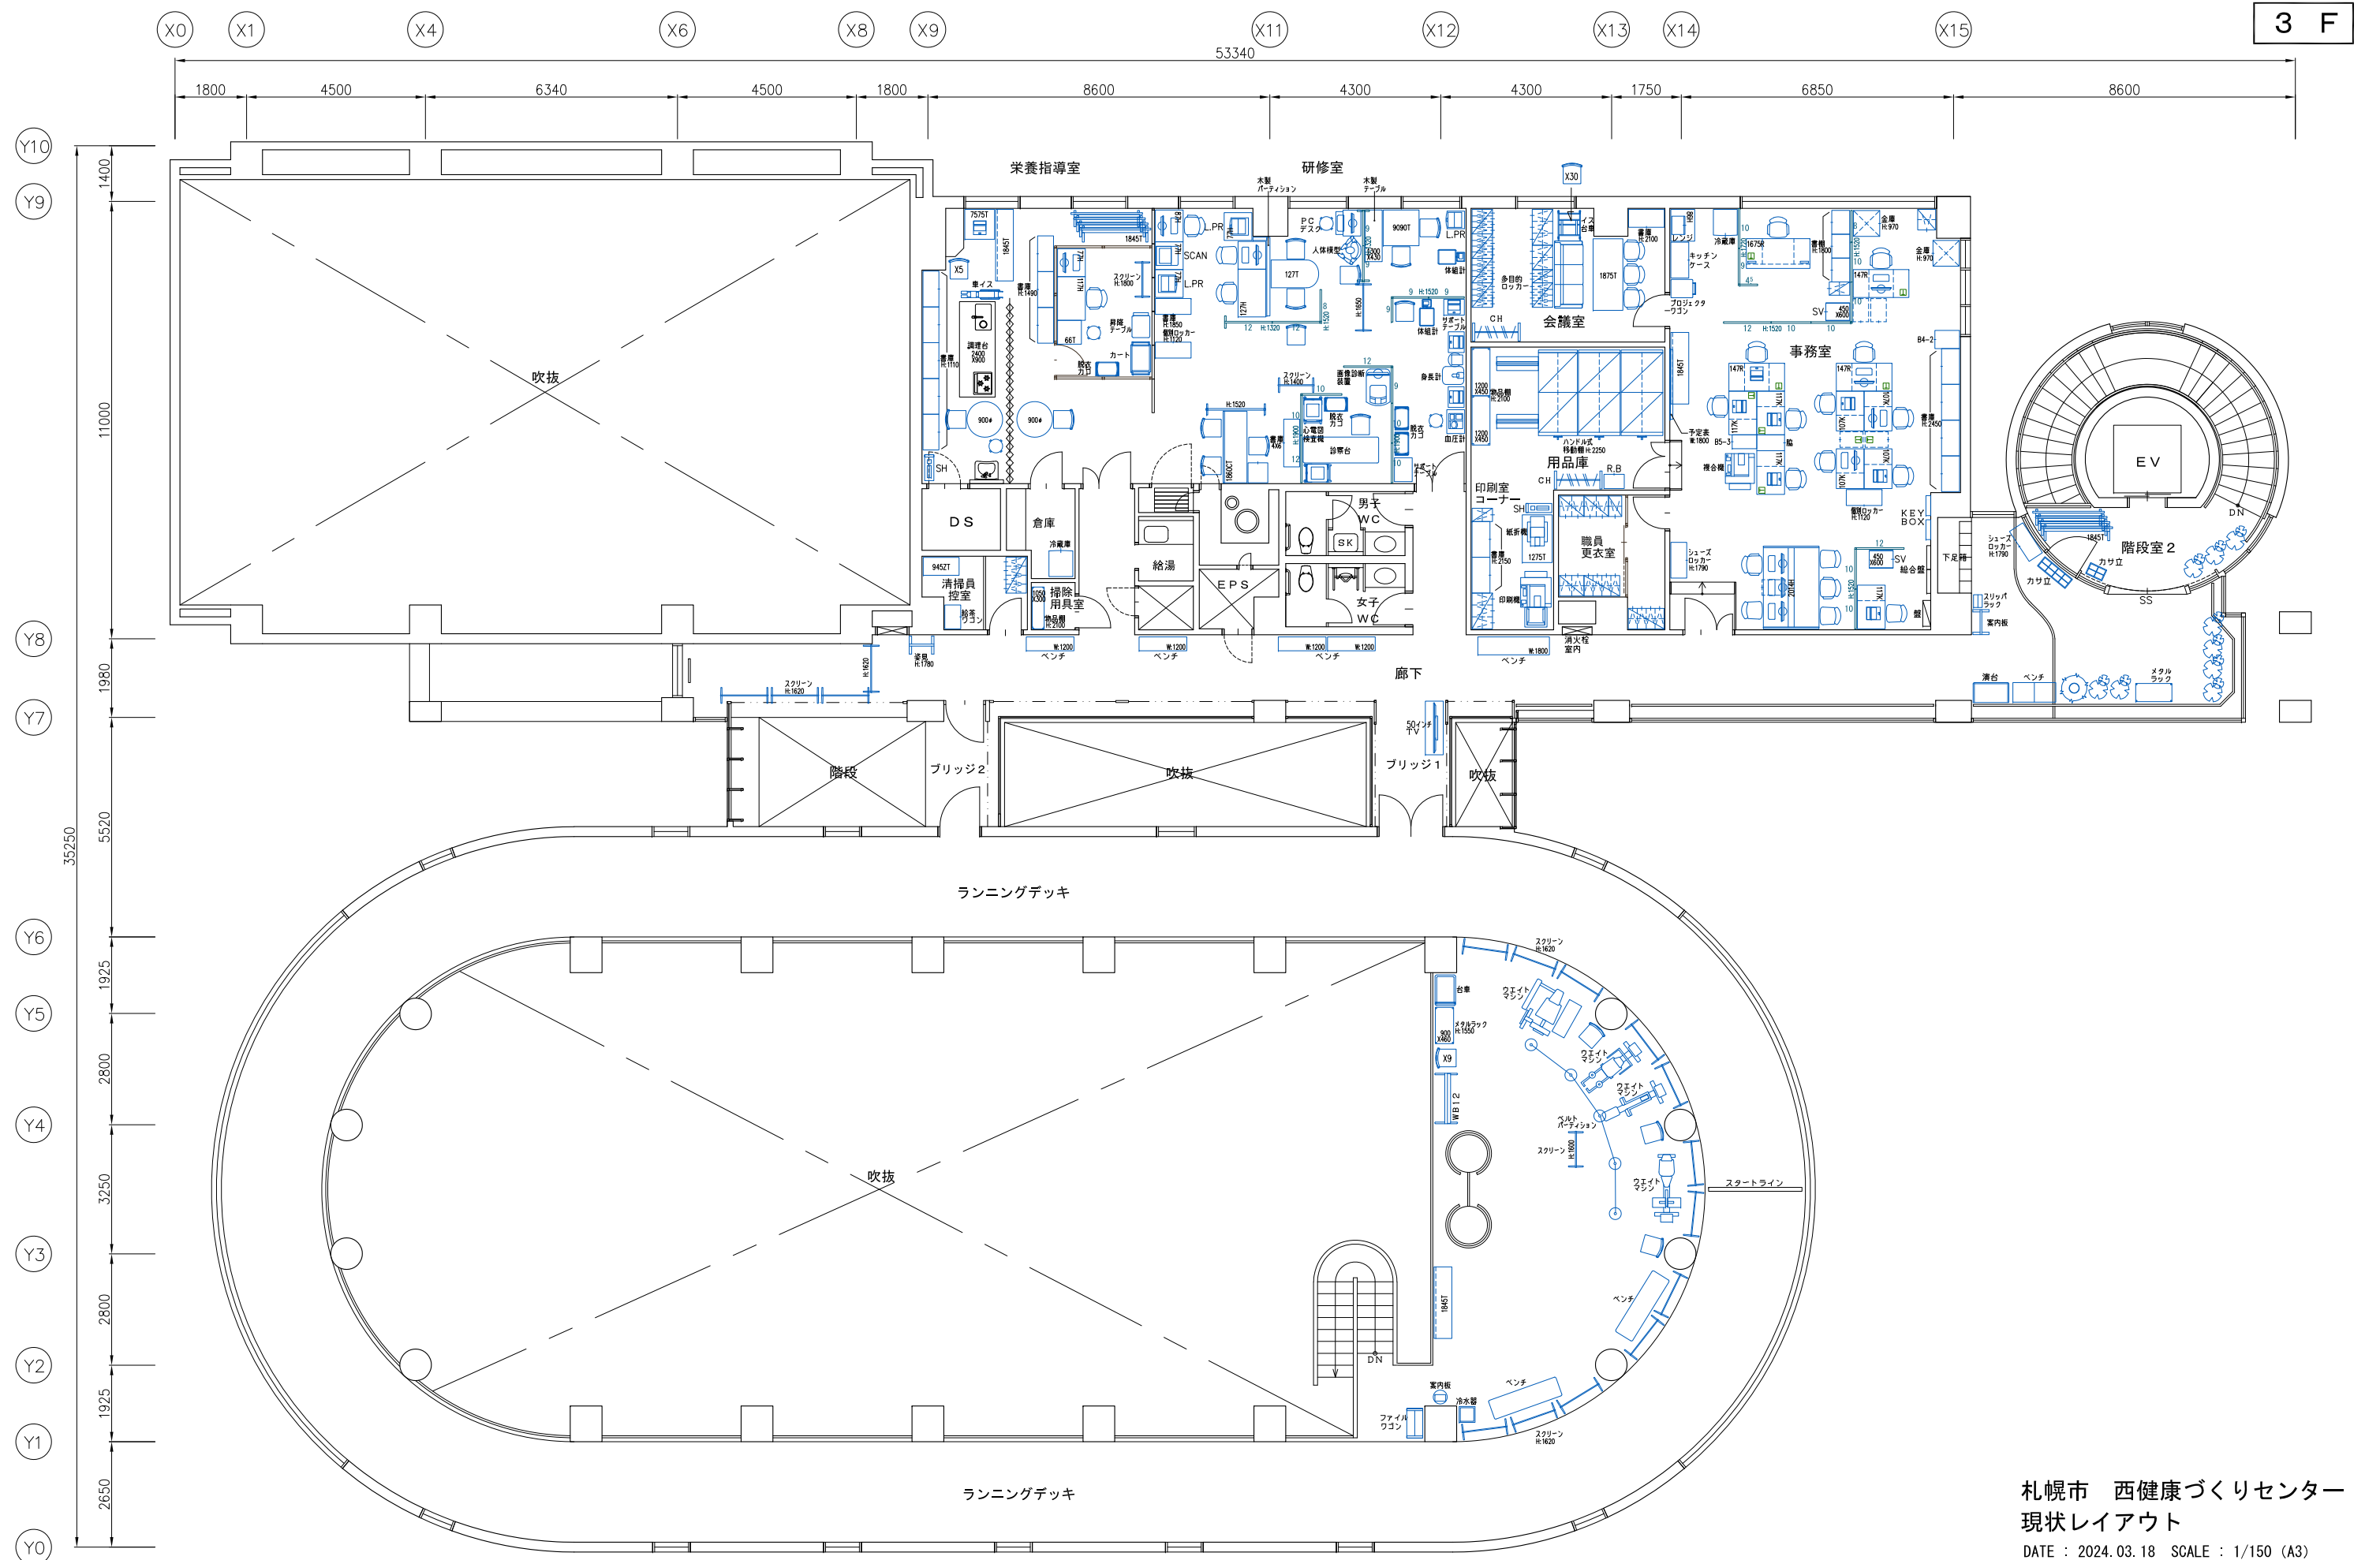

札幌市 西健康づくりセンター
 現状レイアウト
 DATE : 2024.03.18 SCALE : 1/150 (A3)


■ 2F-運動指導室、受付、運動スタジオ、3F-ランニングデッキ

170㎡

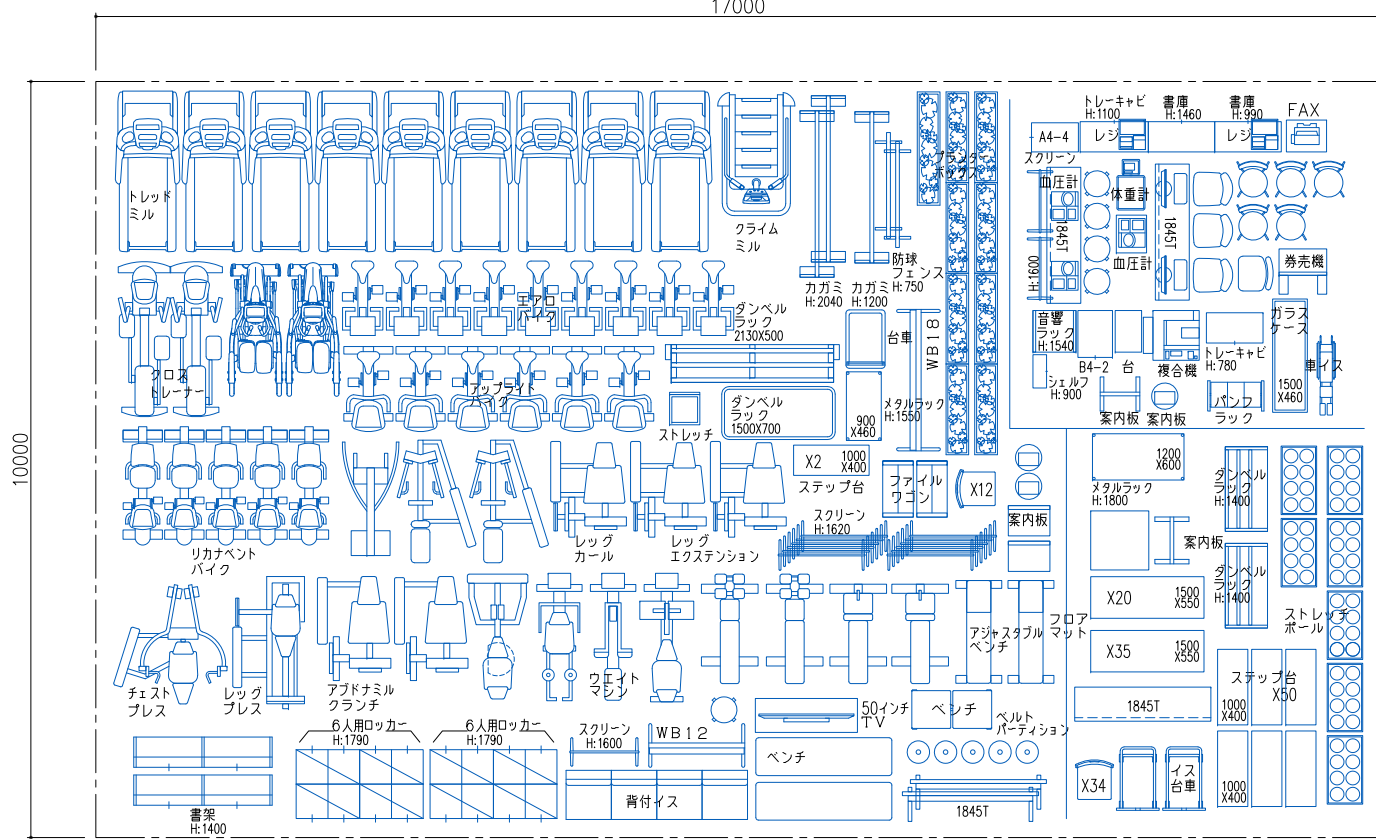


■ 2F-更衣室、体力測定室

70㎡

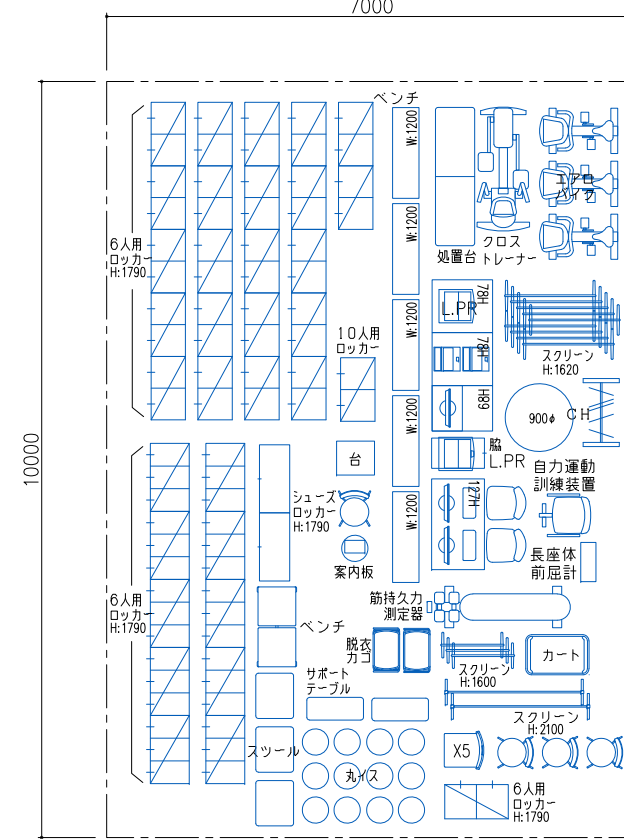


■ 2.3F-下足スペース、廊下階段室2

40㎡

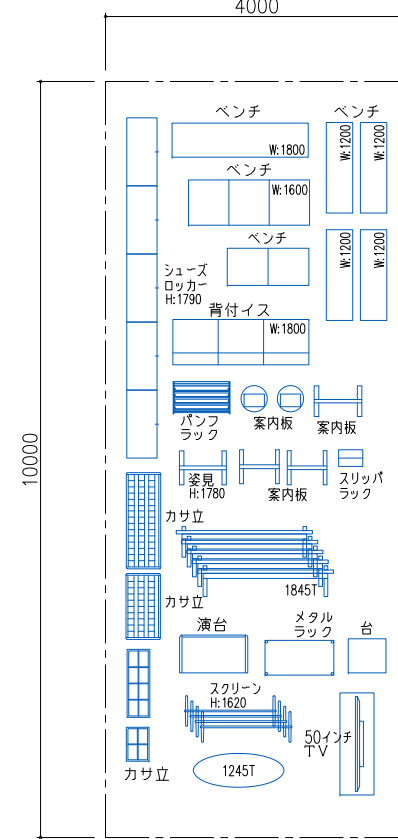


■ 3F-事務室、会議室、更衣室、用品庫

90㎡

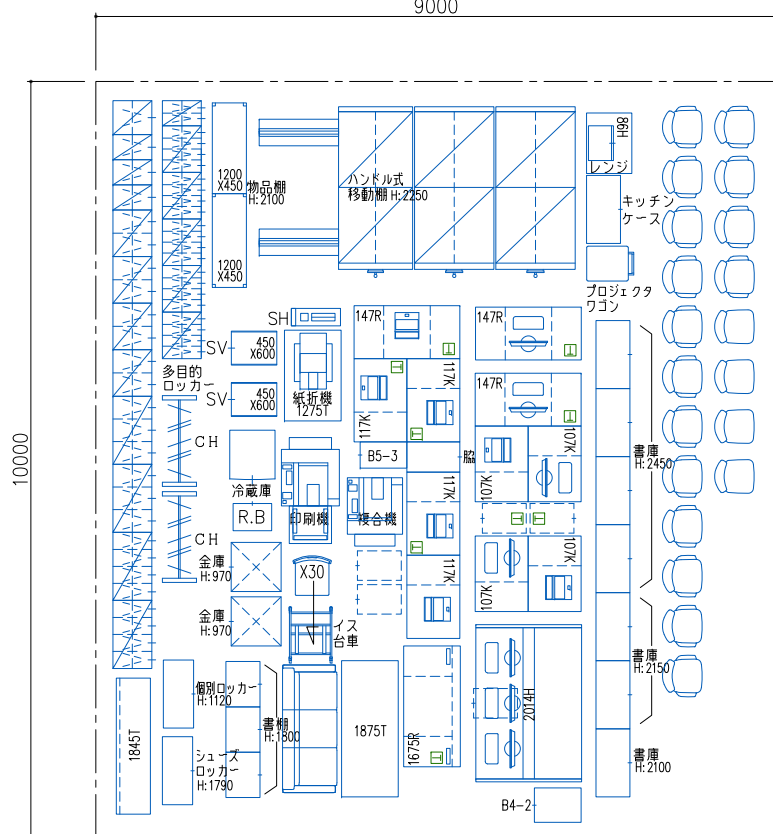

■ 3F-研修室、栄養指導室、清掃員控室

70㎡

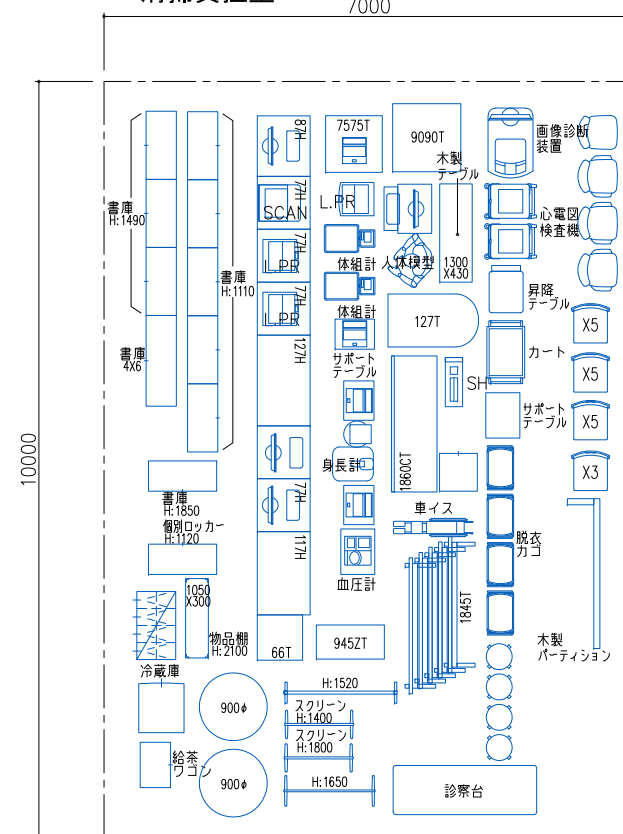

什器保管用スペース：440㎡

札幌市 西健康づくりセンター
什器保管用スペース

DATE：2024.03.25 SCALE：1/100 (A3)