




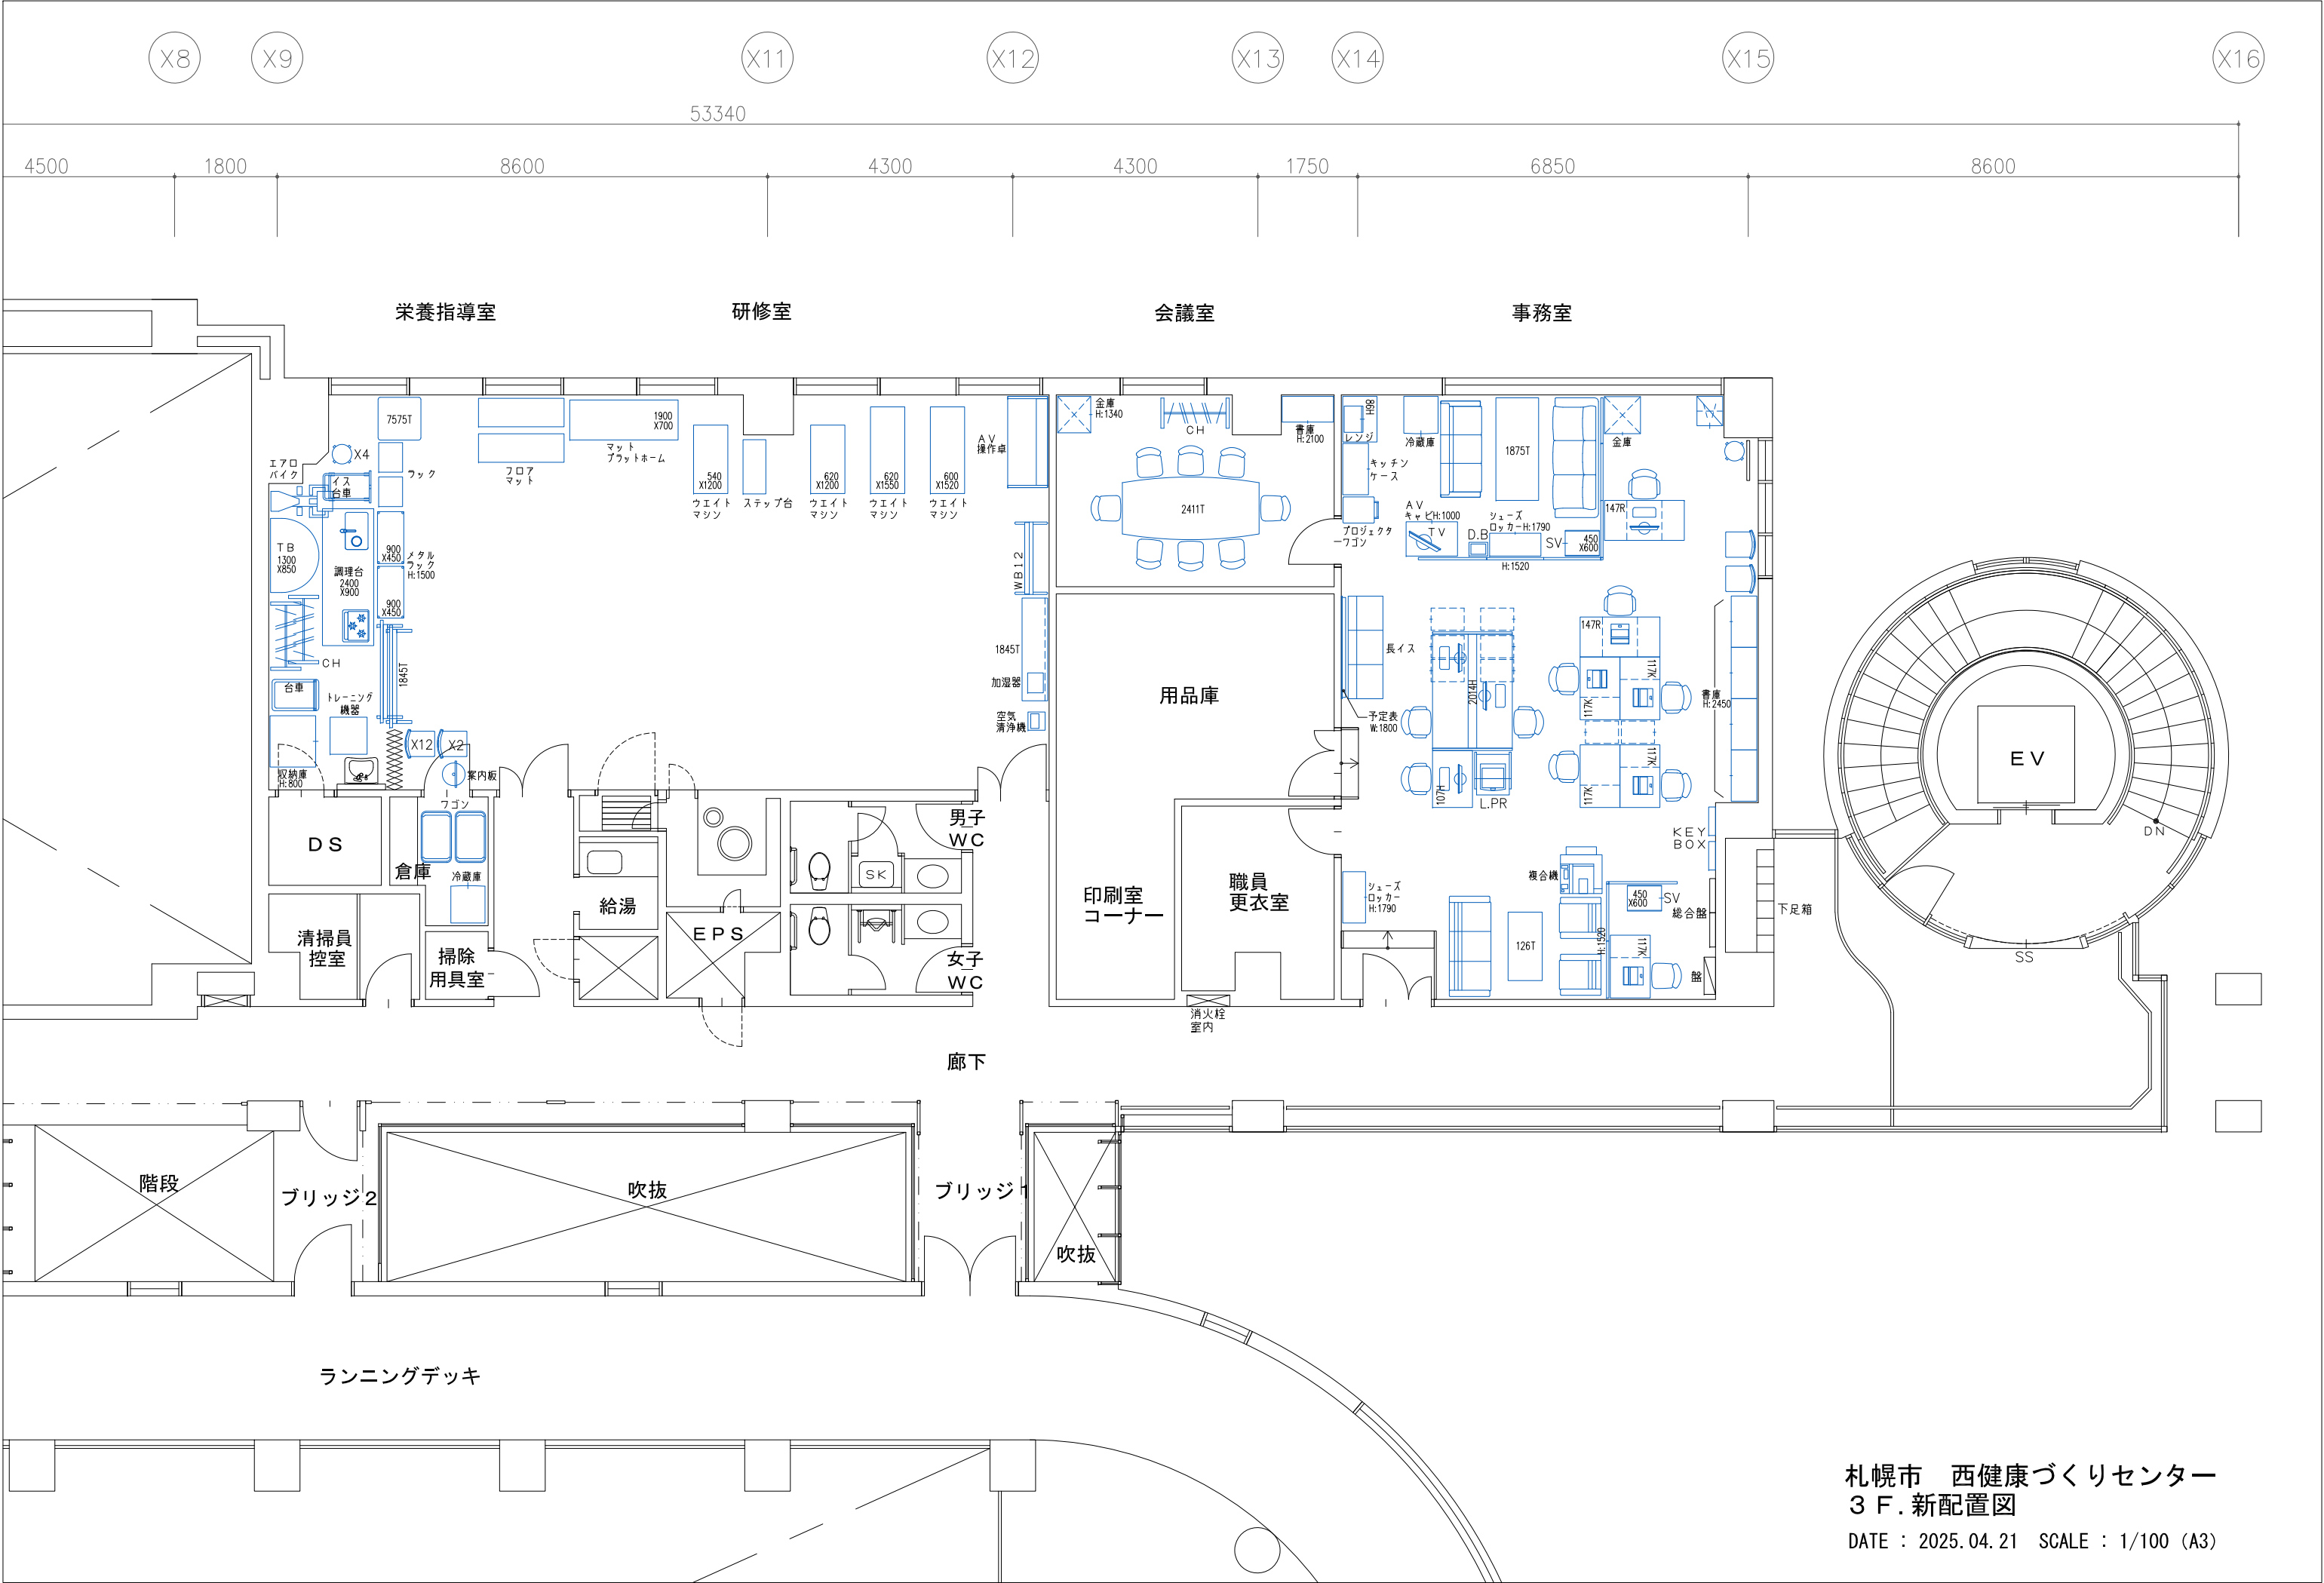

札幌市 西健康づくりセンター  
3 F. 新配置図  
DATE : 2025.04.21 SCALE : 1/100 (A3)