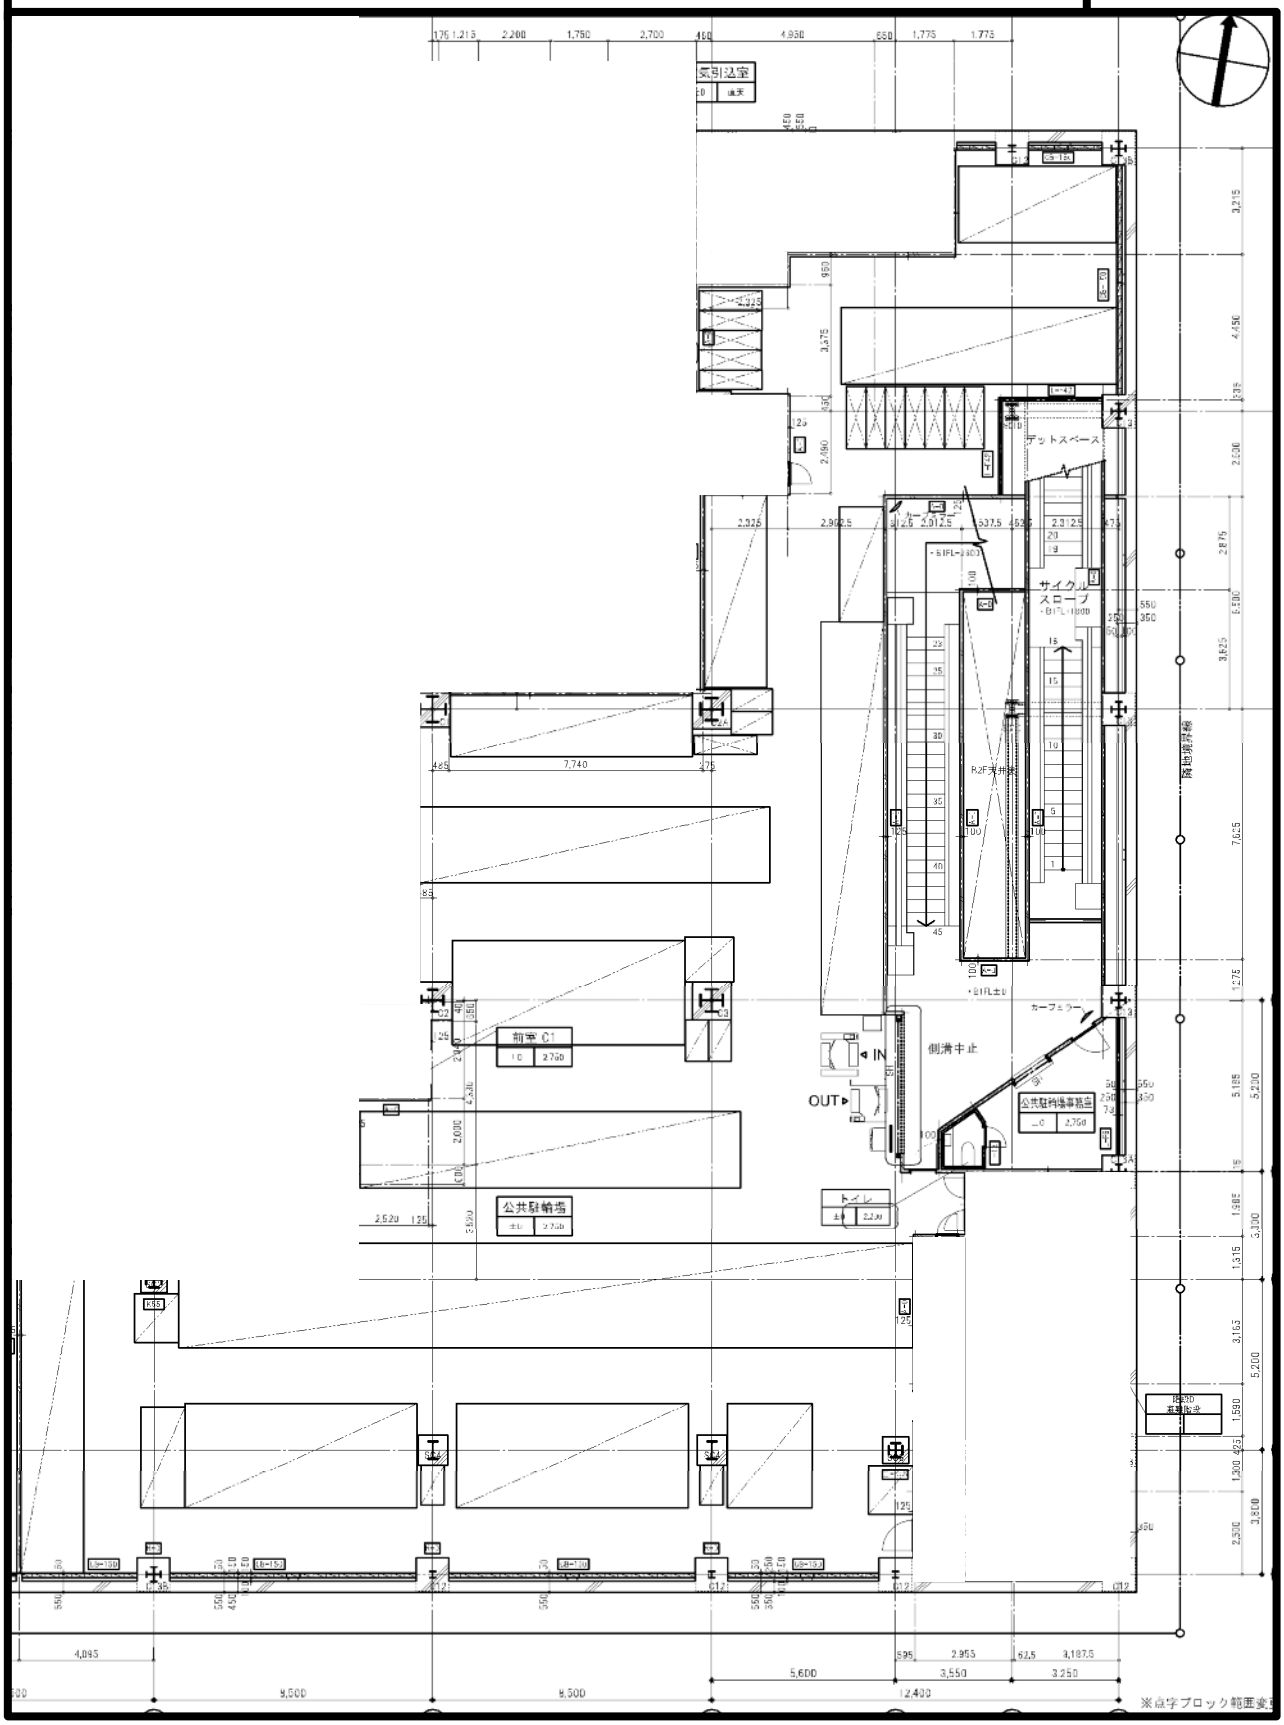⑨南２西３地下自転車駐車場（予定）