
平 面 図

縮尺　1：250

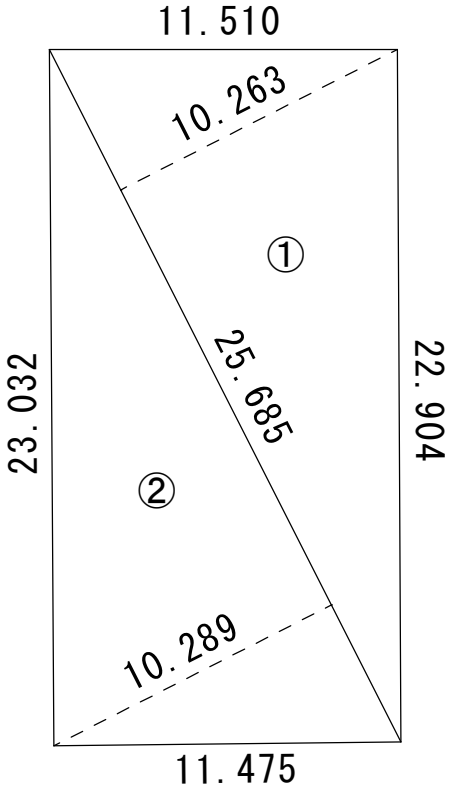

①：10.263×25.685＝263.605

②：10.289×25.685＝264.272

倍面積：527.877


面積：263.93 ㎡

富丘通こ線橋下　南側①

所在地	札幌市手稲区富丘１条４丁目20番
測　量	令　和　７　年　１０月
札　幌　市　建　設　局　総　務　部	

平 面 図

縮尺　1：250

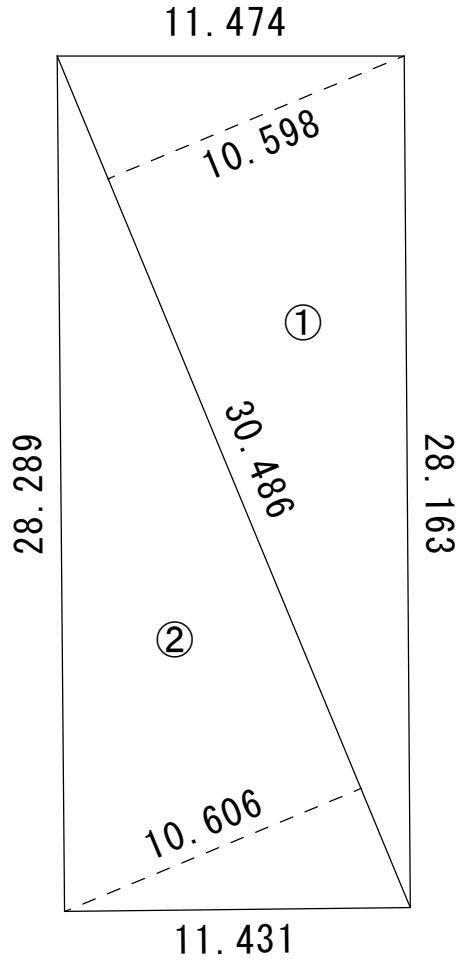

①：10.598×30.486＝323.090

②：10.606×30.486＝323.334

倍面積：646.424


面積：323.21 ㎡

富丘通こ線橋下　南側②

所在地	札幌市手稲区富丘１条４丁目20番
測　量	令　和　７　年　１０月
札　幌　市　建　設　局　総　務　部	

平 面 図

縮尺　1：250

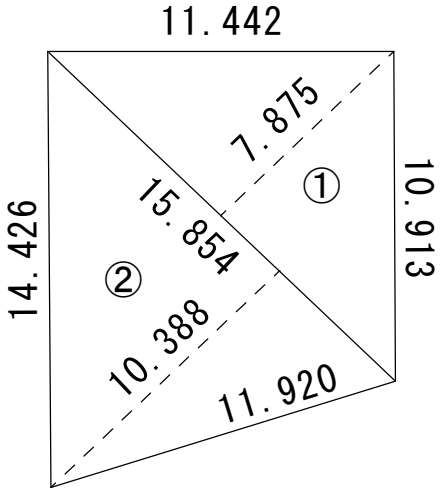

①：7.875 ×15.854＝124.850

②：10.388×15.854＝164.691

倍面積：289.541


面積：144.77 ㎡

富丘通こ線橋下　南側③

所在地	札幌市手稲区富丘１条４丁目20番
測　量	令　和　７　年　１０月
札　幌　市　建　設　局　総　務　部	

平 面 図

縮尺　1：250

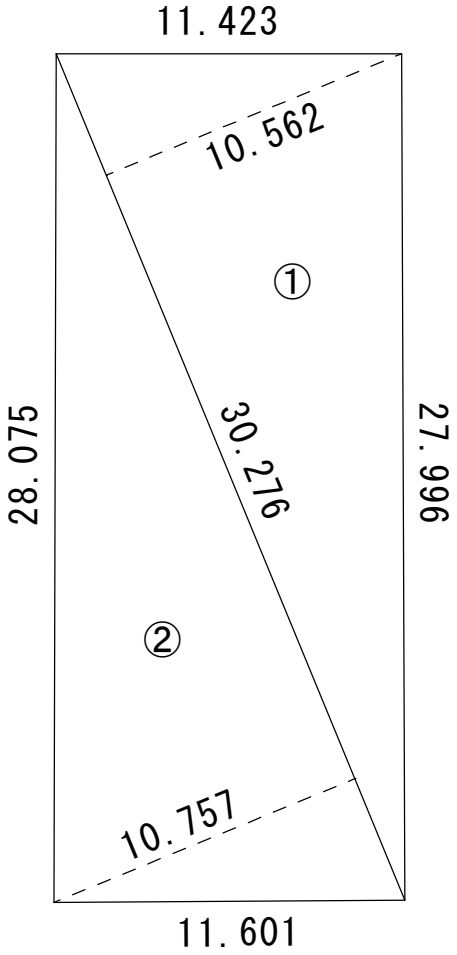

①：10.562×30.276＝319.775

②：10.757×30.276＝325.678

倍面積：645.453

面積：322.72 ㎡

富丘通こ線橋下　南側④

所在地	札幌市手稲区富丘１条４丁目20番
測　量	令　和　７　年　１０月
札　幌　市　建　設　局　総　務　部	