
平 面 図

縮尺　1：250

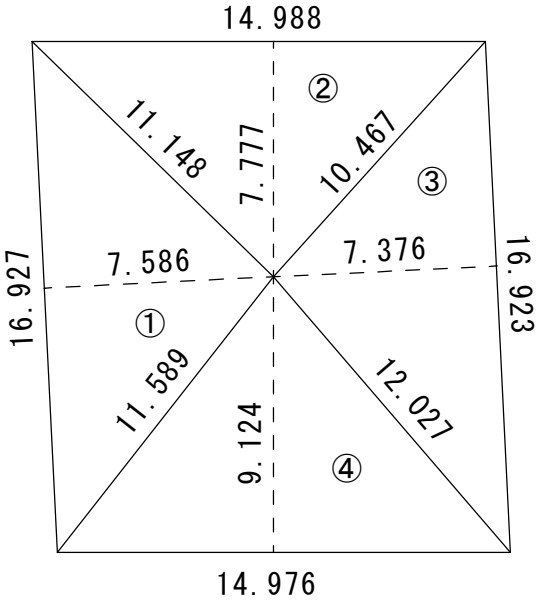

①：7.586 ×16.927＝128.408

②：7.777 ×14.988＝116.561

③：7.376 ×16.923＝124.824

④：9.124 ×14.976＝136.641

倍面積：506.434


面積：253.21 ㎡

新発寒わらびこ線橋下　北側①

所在地	札幌市手稲区前田１条２丁目１番45ほか
測　量	令　和　７　年　１０月
札　幌　市　建　設　局　総　務　部	

平 面 図

縮尺　1：250

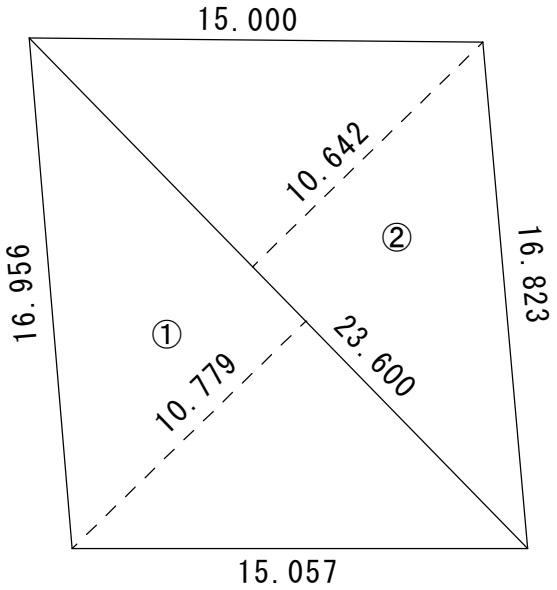

①：10.779×23.600＝254.384

②：10.642×23.600＝251.151

倍面積：505.535

面積：252.76 ㎡

新発寒わらびこ線橋下　北側②

所在地	札幌市手稲区前田１条２丁目１番45ほか
測　量	令　和　７　年　１０月
札　幌　市　建　設　局　総　務　部	