



位置図 S=1:10000

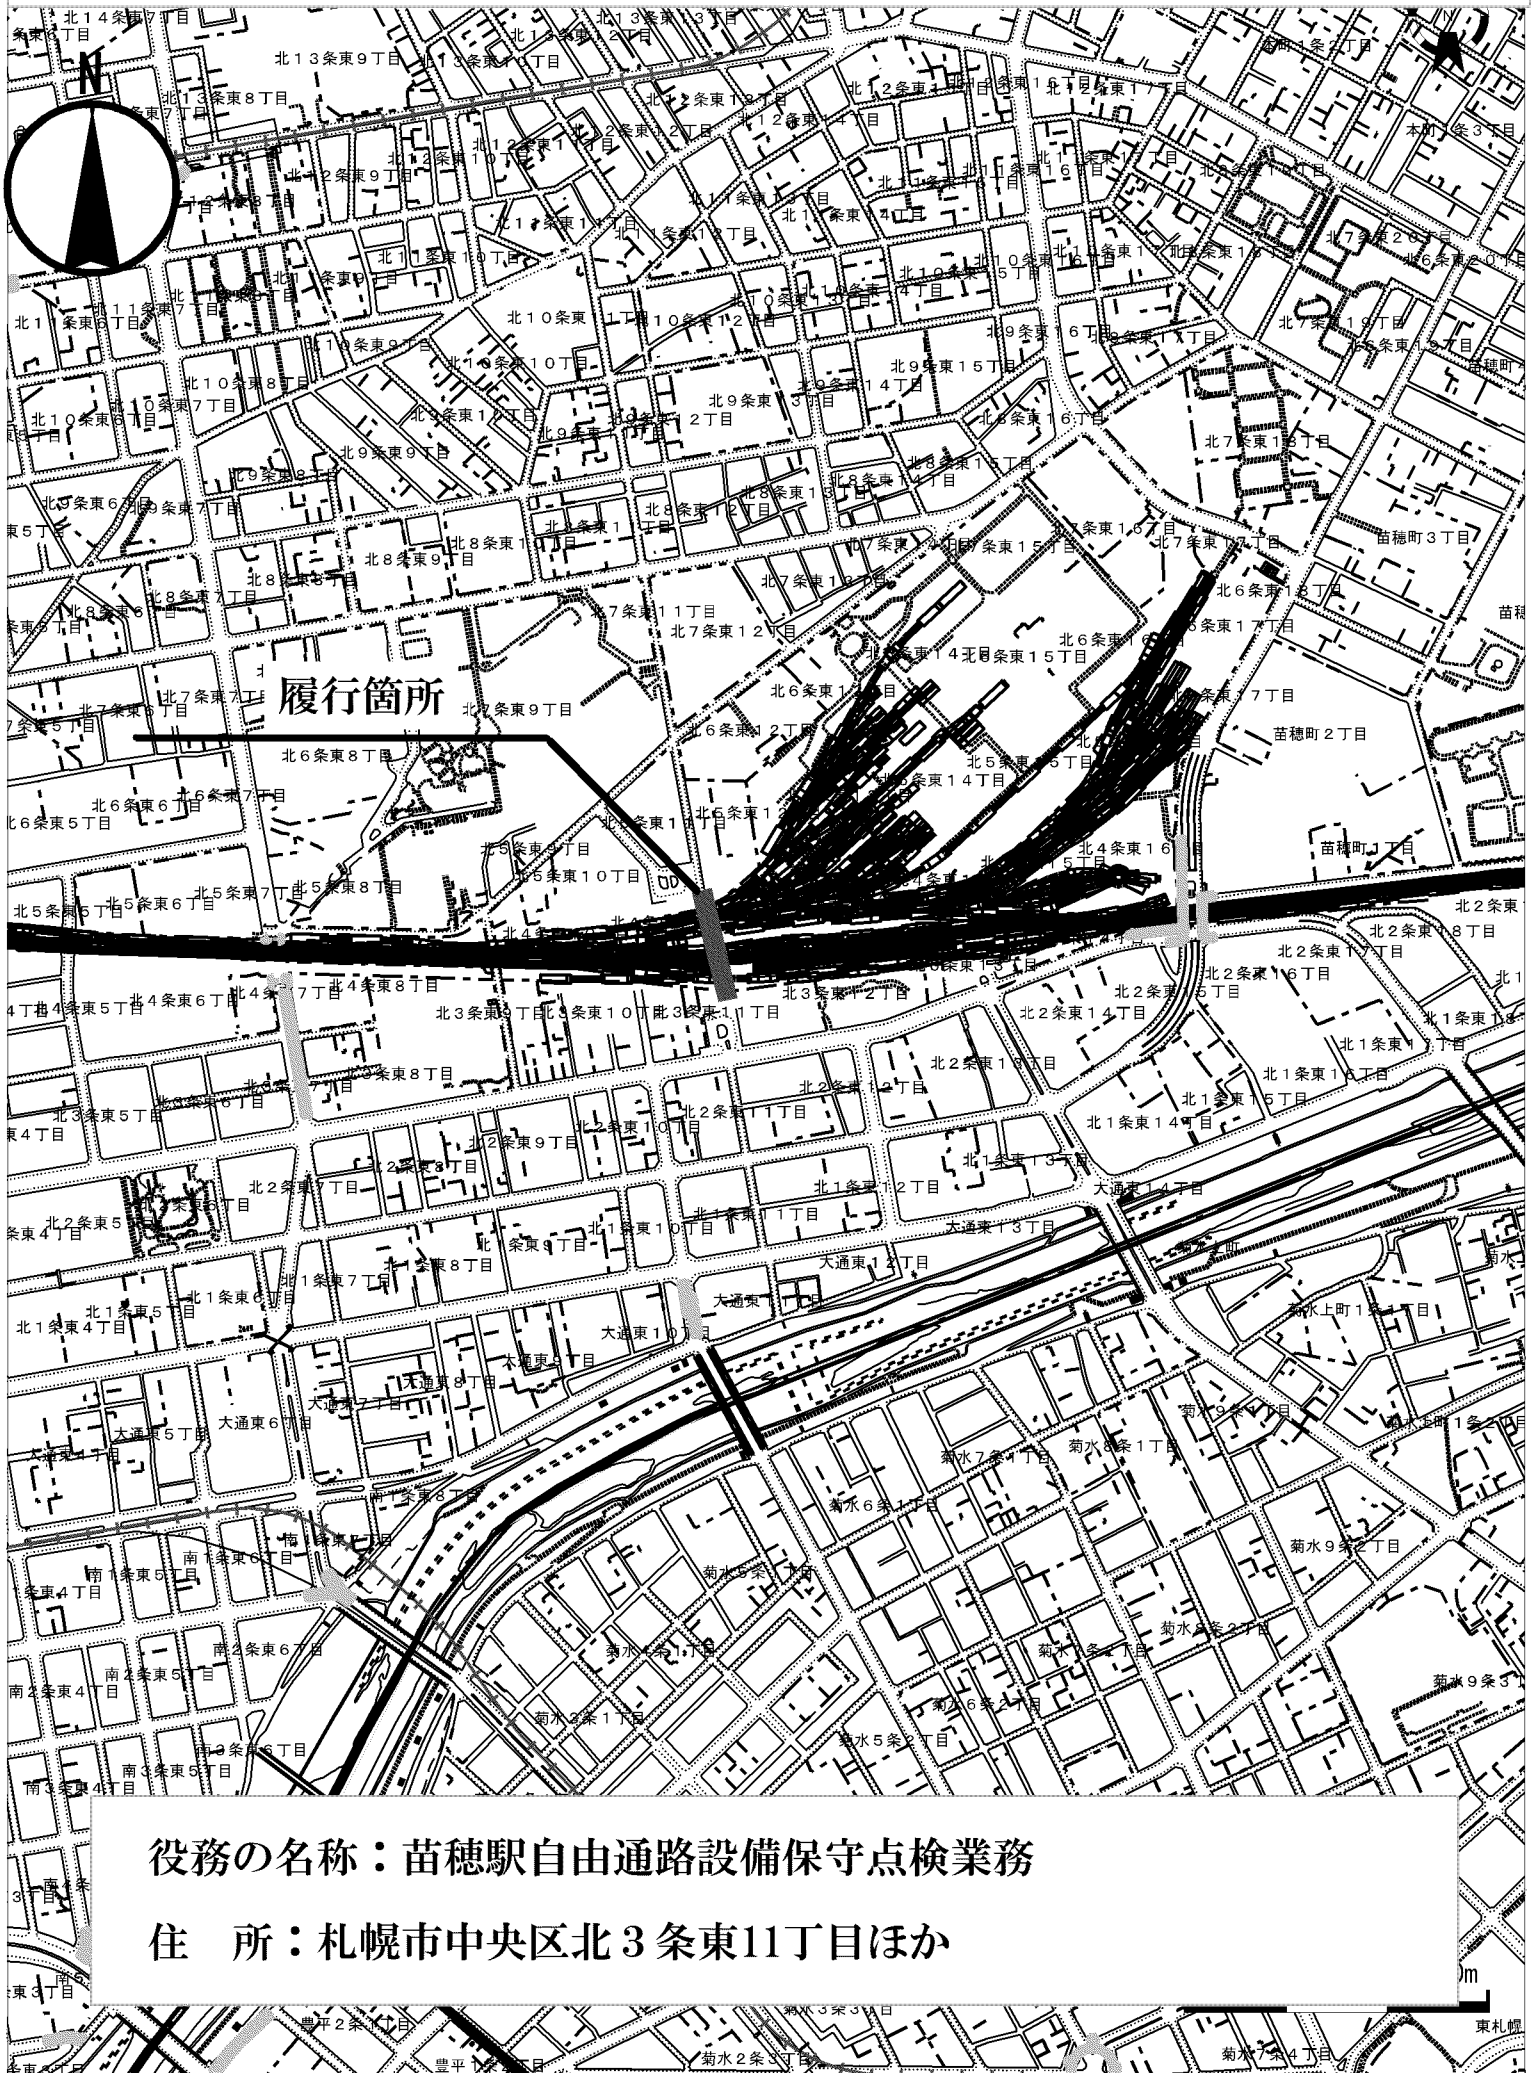


役務の名称：苗穂駅自由通路設備保守点検業務

住 所：札幌市中央区北3条東11丁目ほか

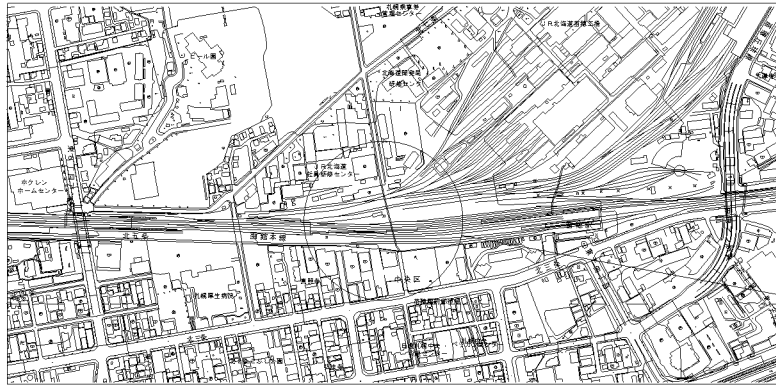



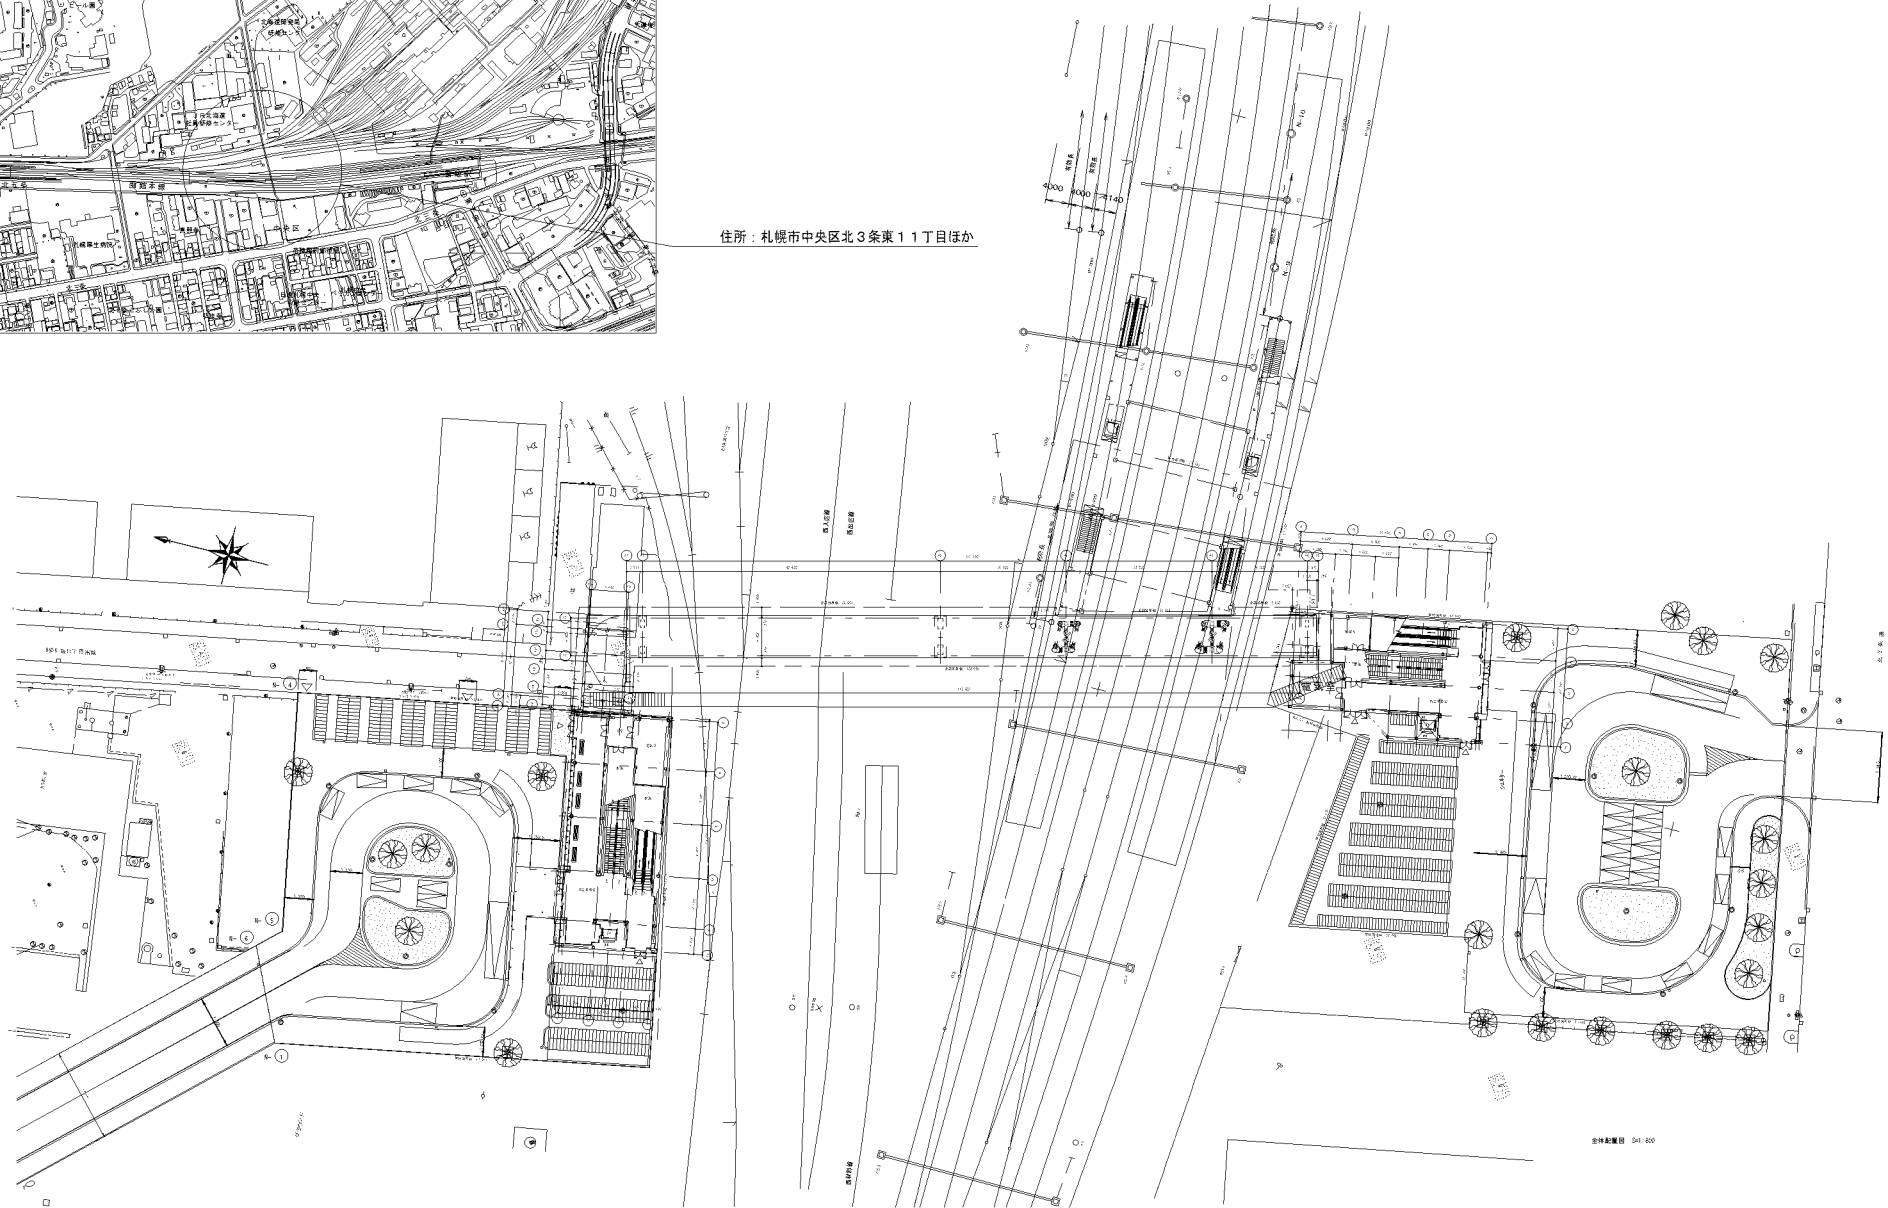


札幌市建設局土木部	
業務名	苗穂駅自由通路設備保守点検業務
図面名称	全体配置図 案内図
図番	1
	19

送電容量 (1相) 6.0
30.3W 66.0kV 50Hz

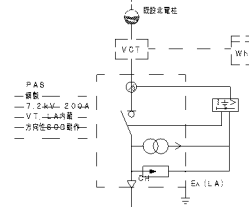


6kV-CET150

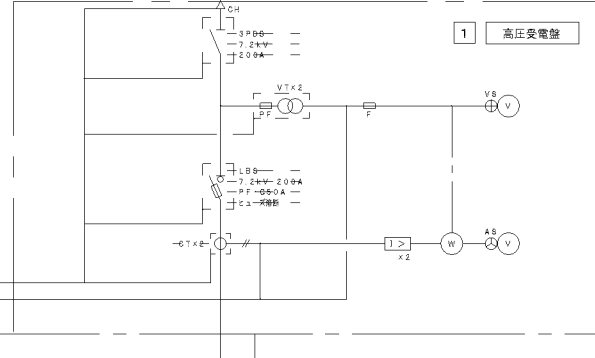


1 高圧受電盤

2 低圧動力盤

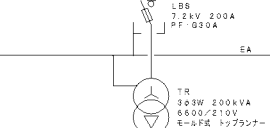

3 低圧電灯盤

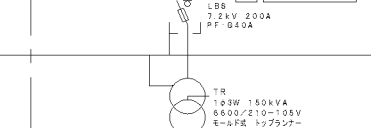

3 低圧電灯盤



3 低圧電灯盤



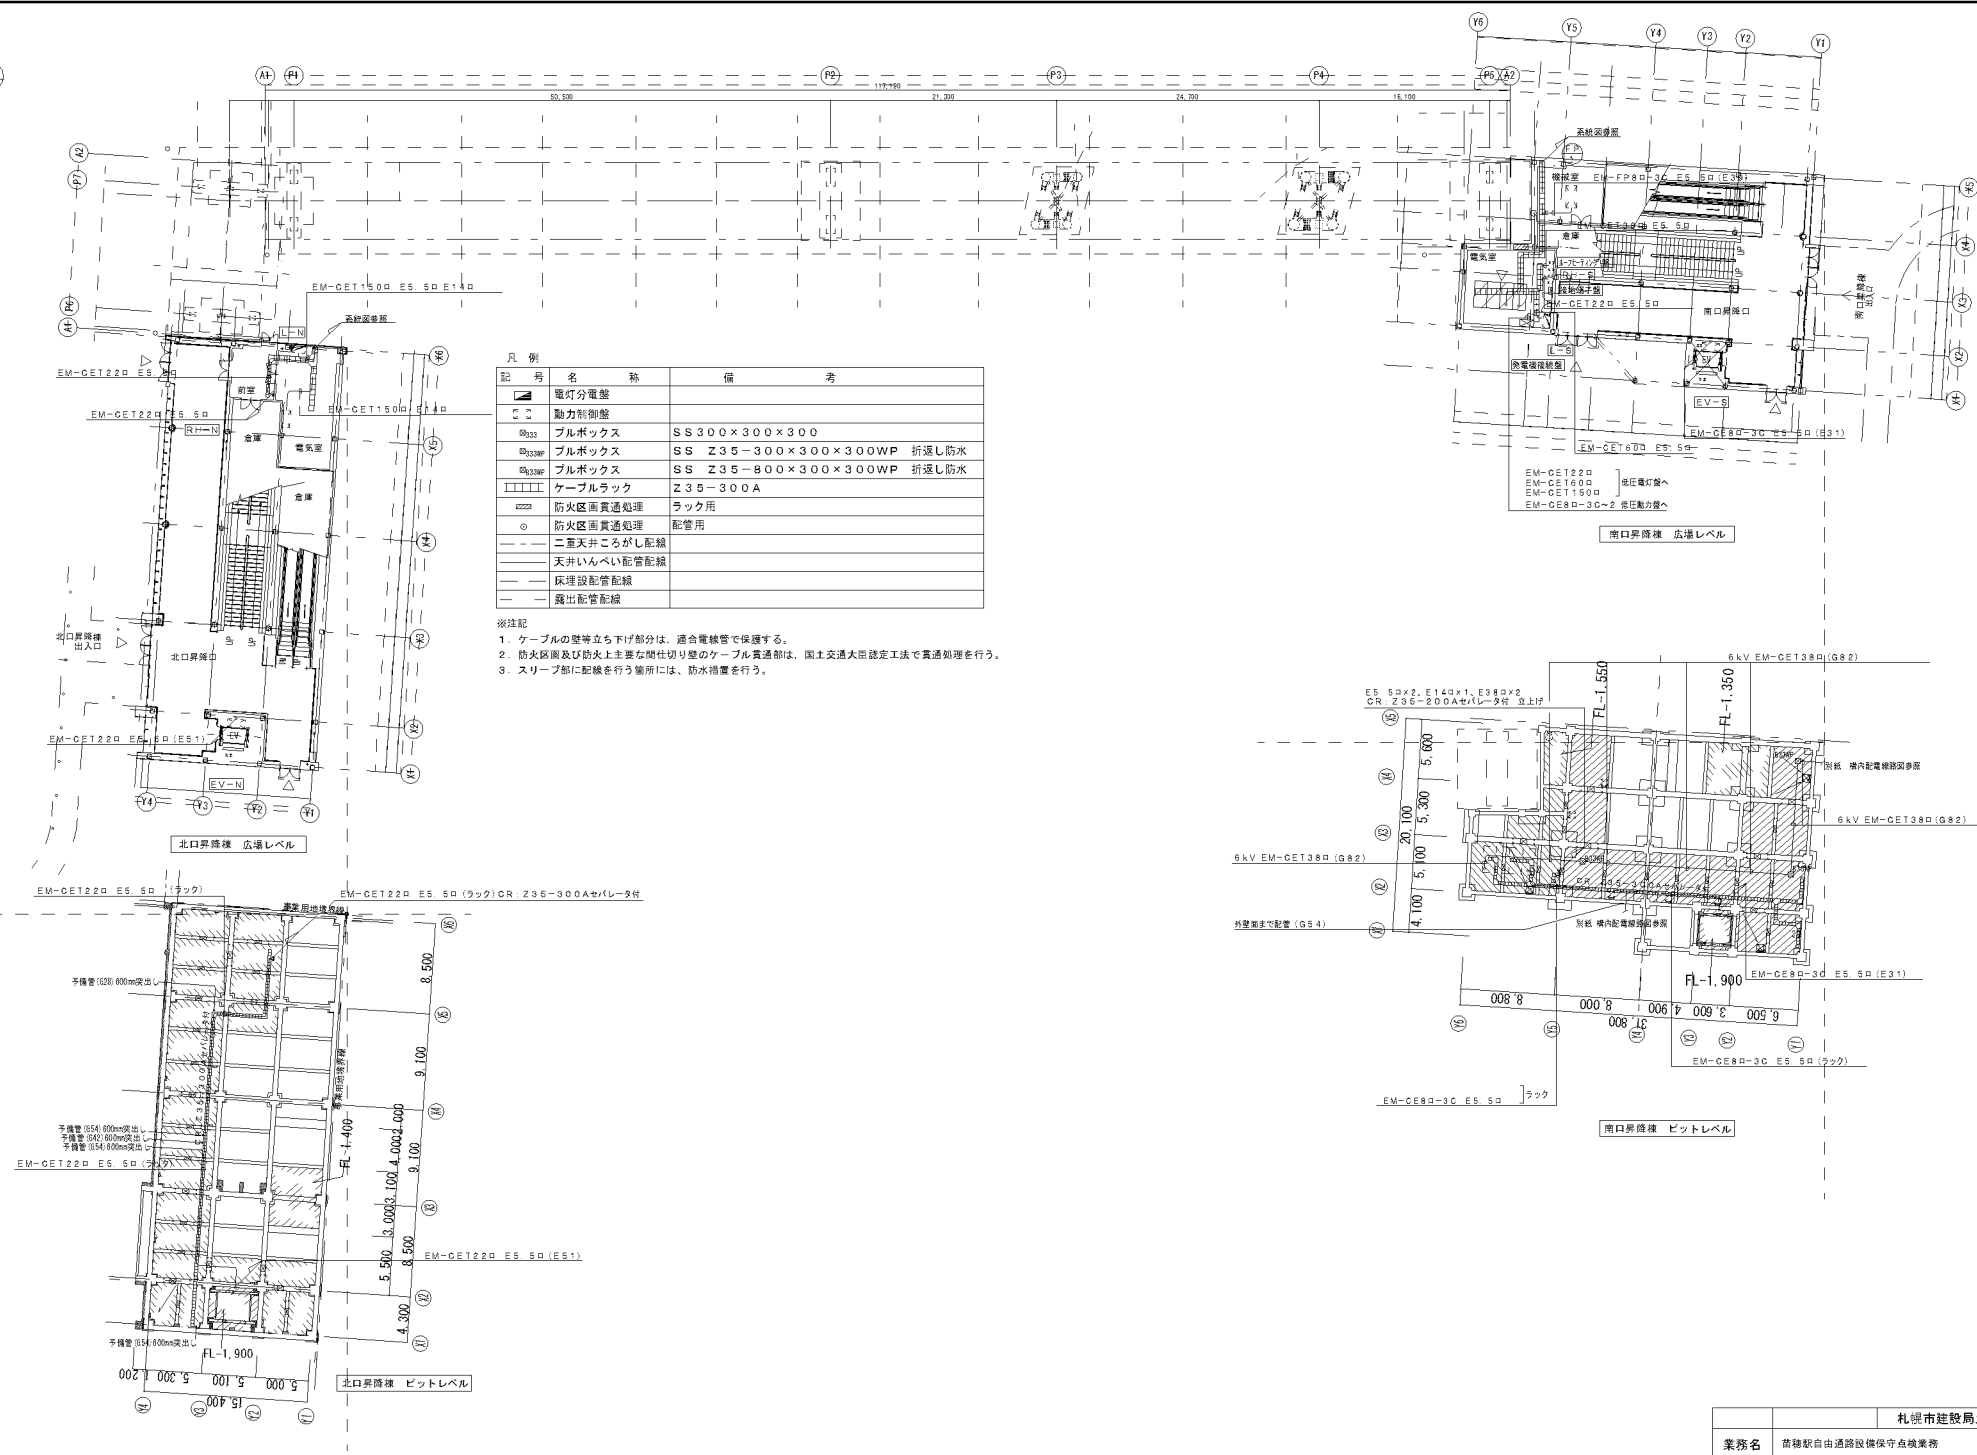



凡 例			
記 号	名 称	備 考	
■	電灯分電盤		
□	動力制御盤		
□333	プルボックス	SS 300×300×300	
□333WP	プルボックス	SS Z35-300×300×300WP 折返し防水	
□333WP	プルボックス	SS Z35-800×300×300WP 折返し防水	
□□□□	ケーブルラック	Z35-300A	
□□□□	防火区画貫通処理	ラック用	
○	防火区画貫通処理	配管用	
---	二重天井ころがし配線		
---	天井いんべい配管配線		
---	床埋設配管配線		
---	露出配管配線		


- ※注記
1. ケーブルの壁等立ち下げ部分は、適合電線管で保護する。
 2. 防火区画及び防火上主要な間仕切り壁のケーブル貫通部は、国土交通大臣認定工法で貫通処理を行う。
 3. スリーブ部に配線を行う箇所には、防水措置を行う。

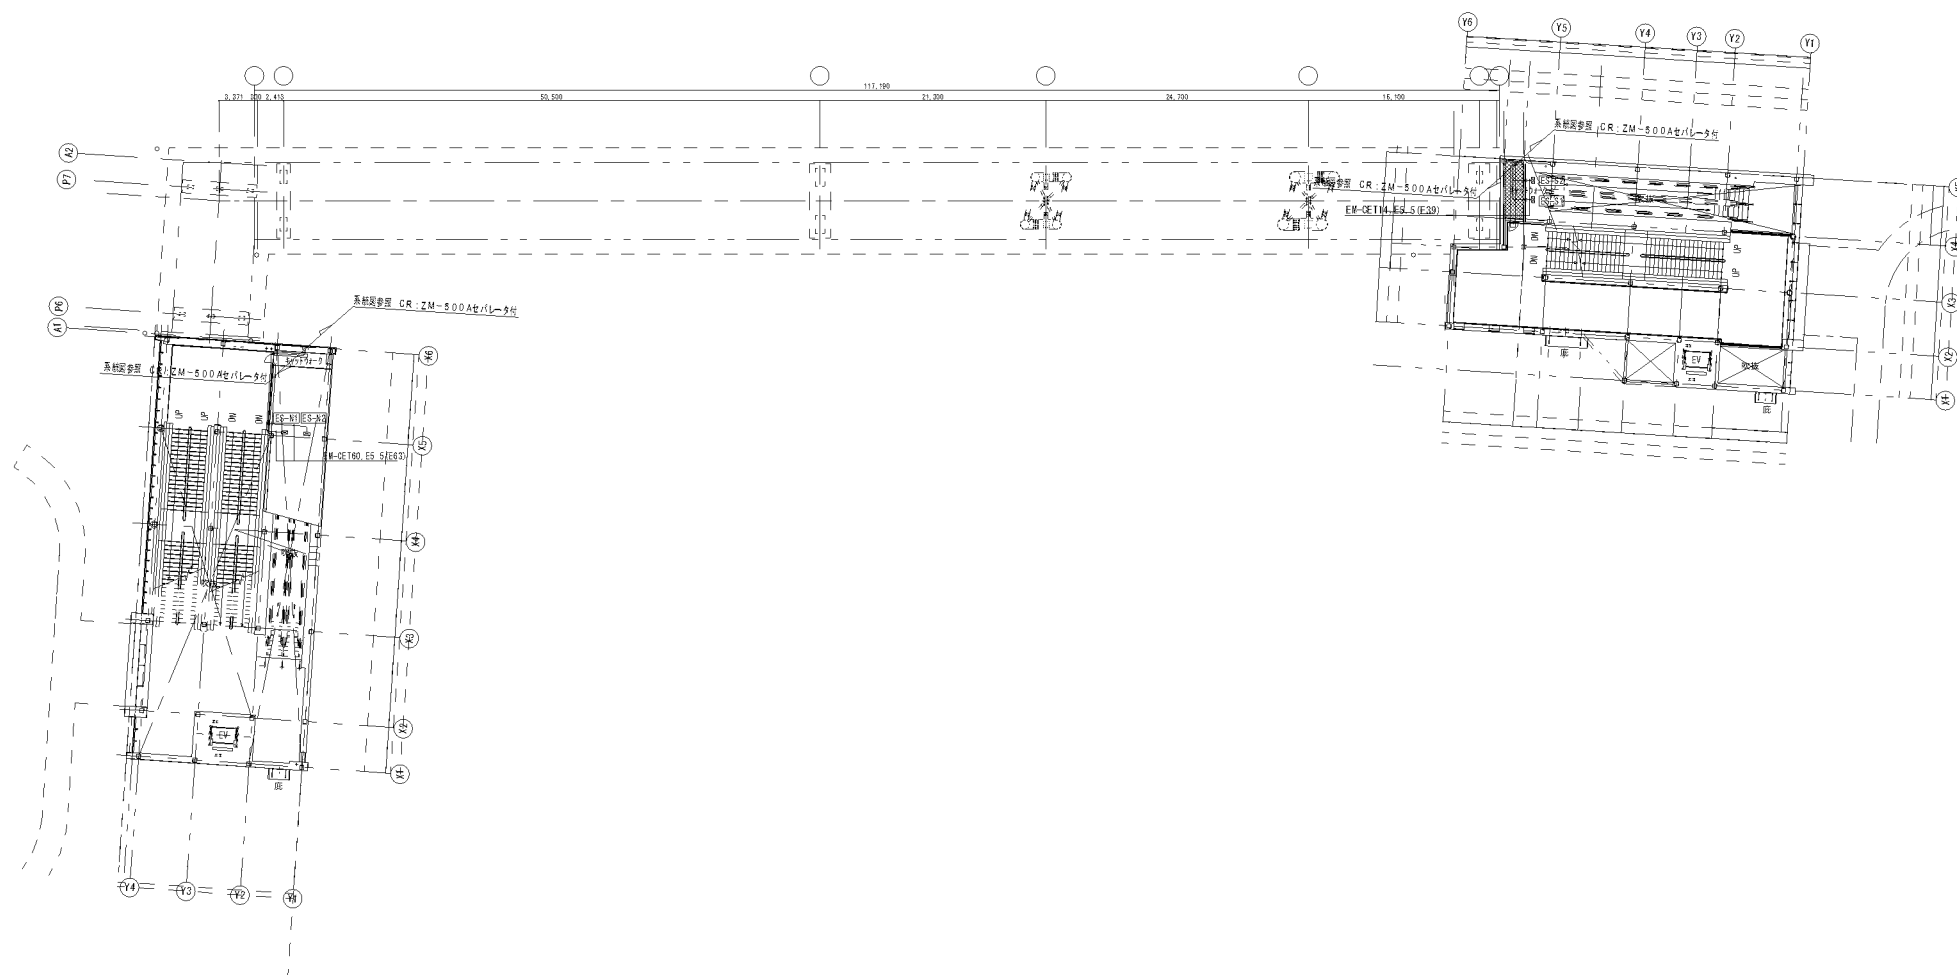


		札幌市建設局土木部	
業務名	苗穂駅自由通路設備保守点検業務		
図面名称	幹線設備 2階平面図	図 番	4 19

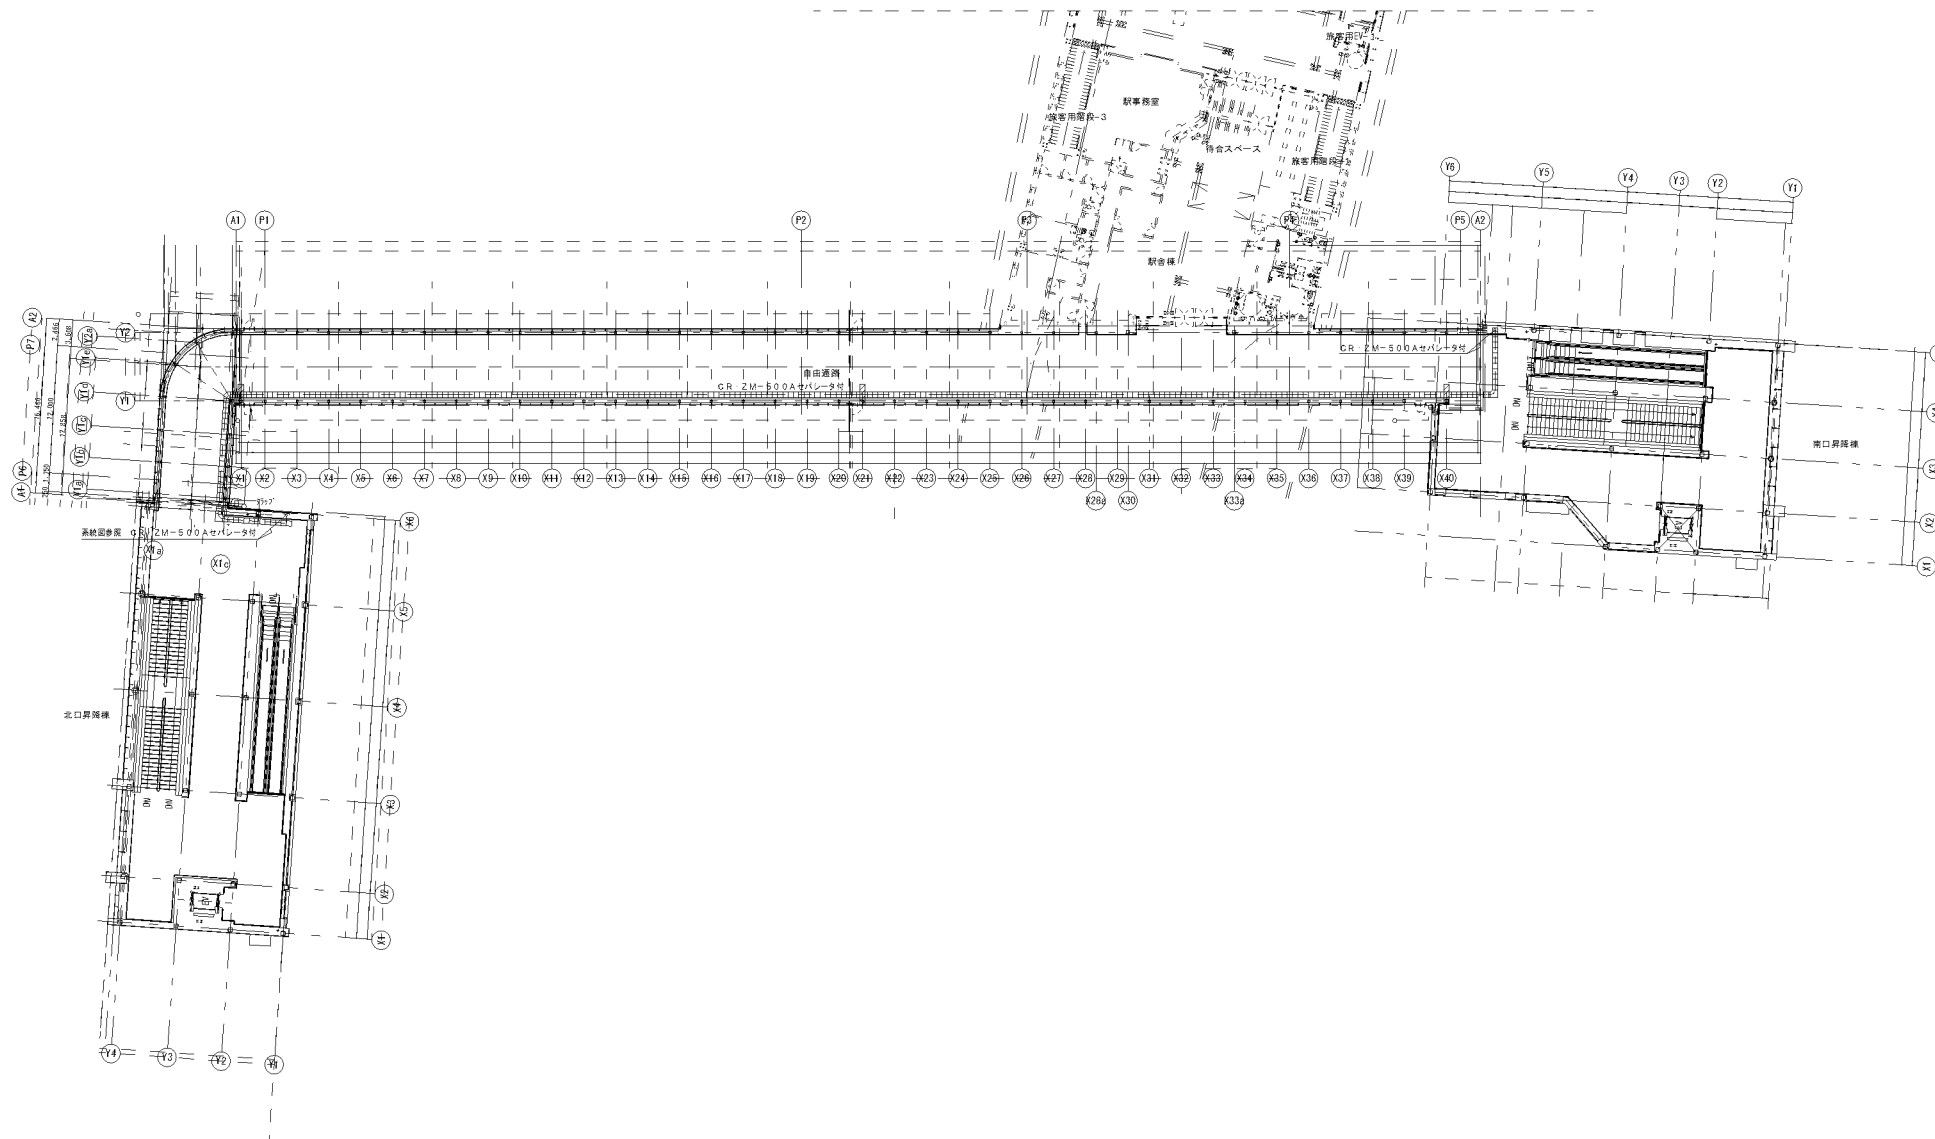

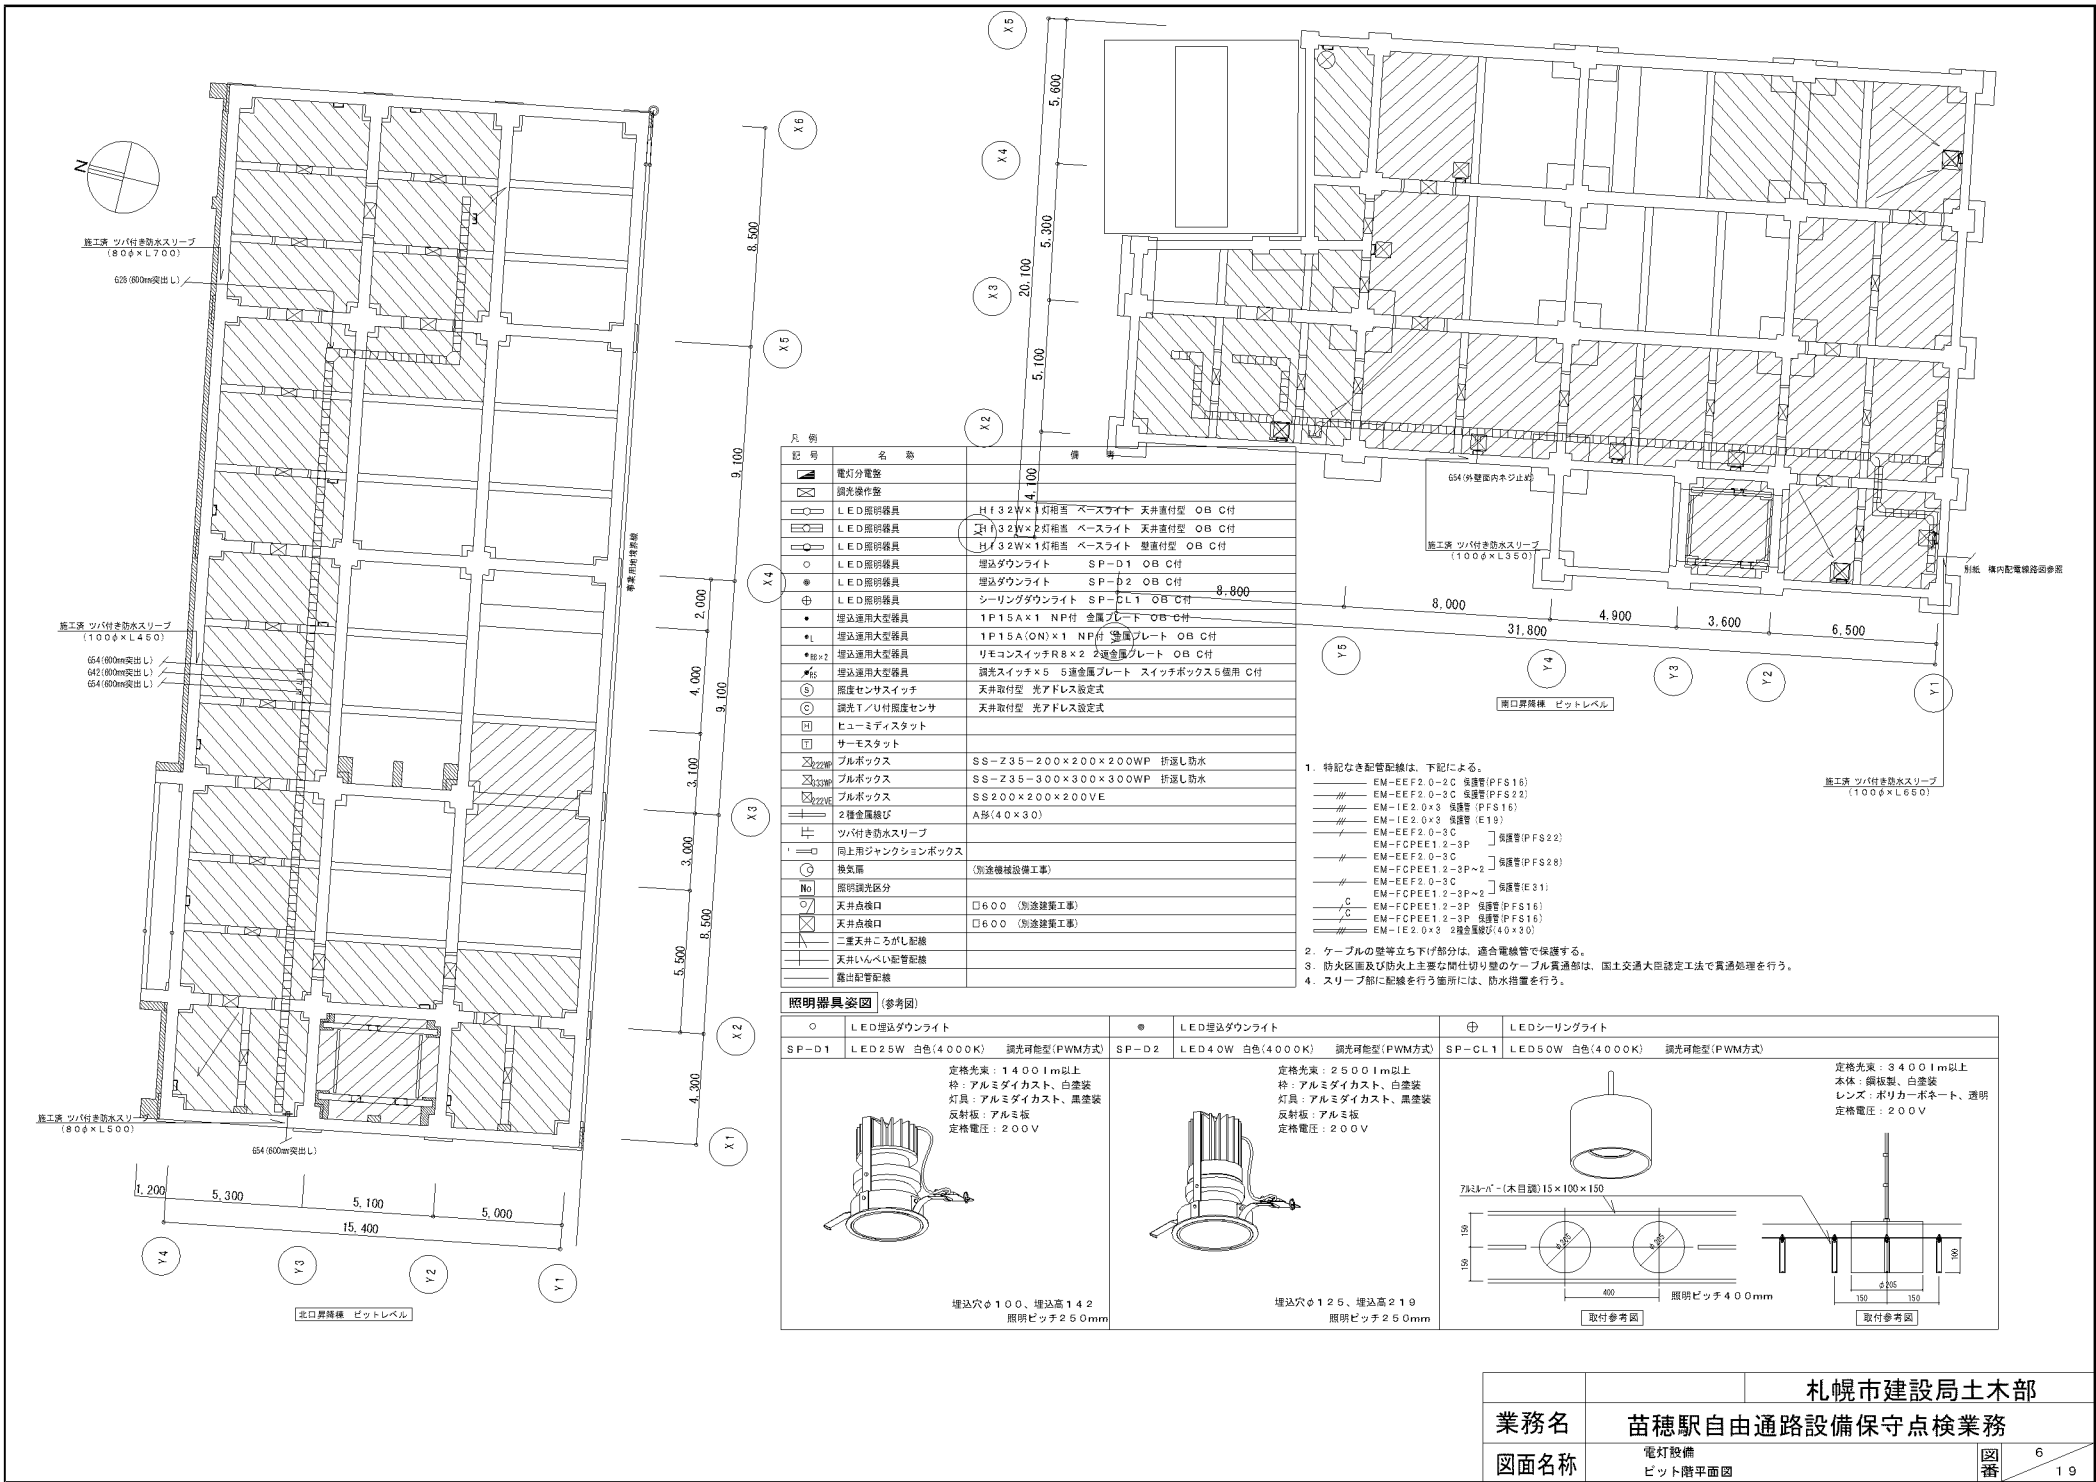

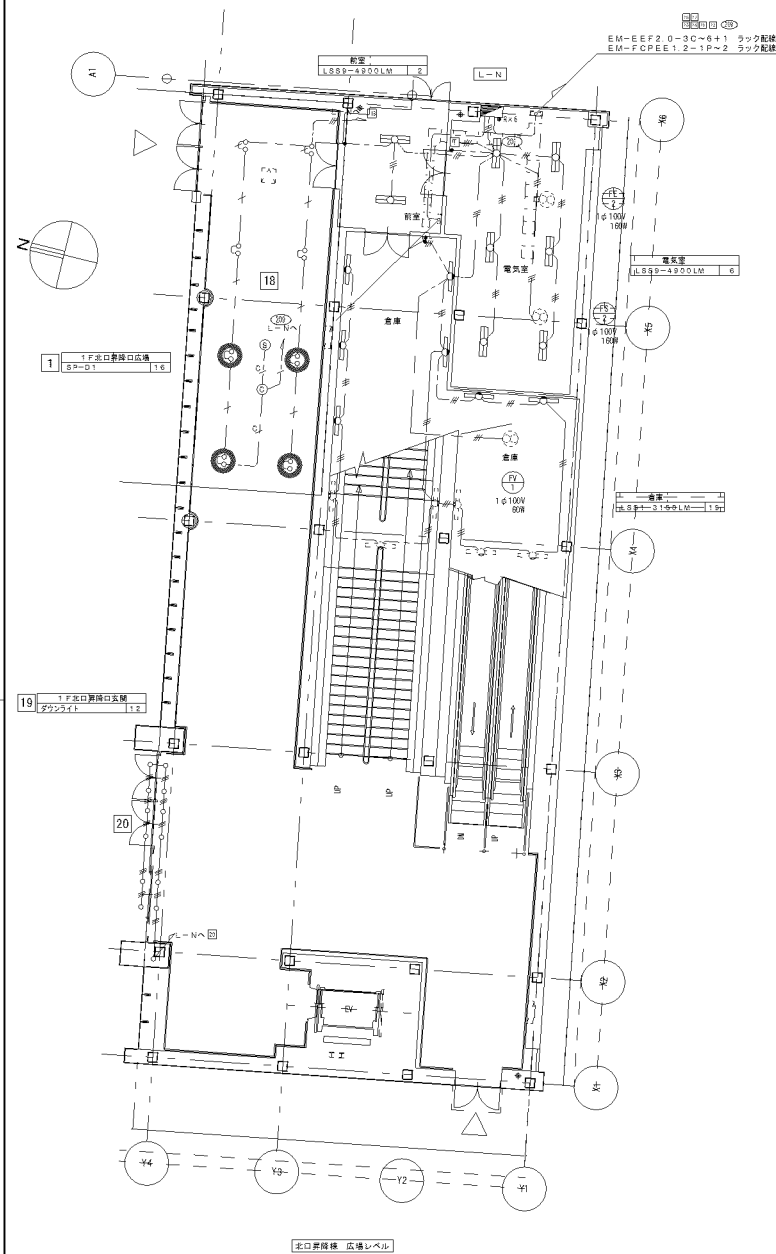


計49台 そのうち高所部(○部)8台

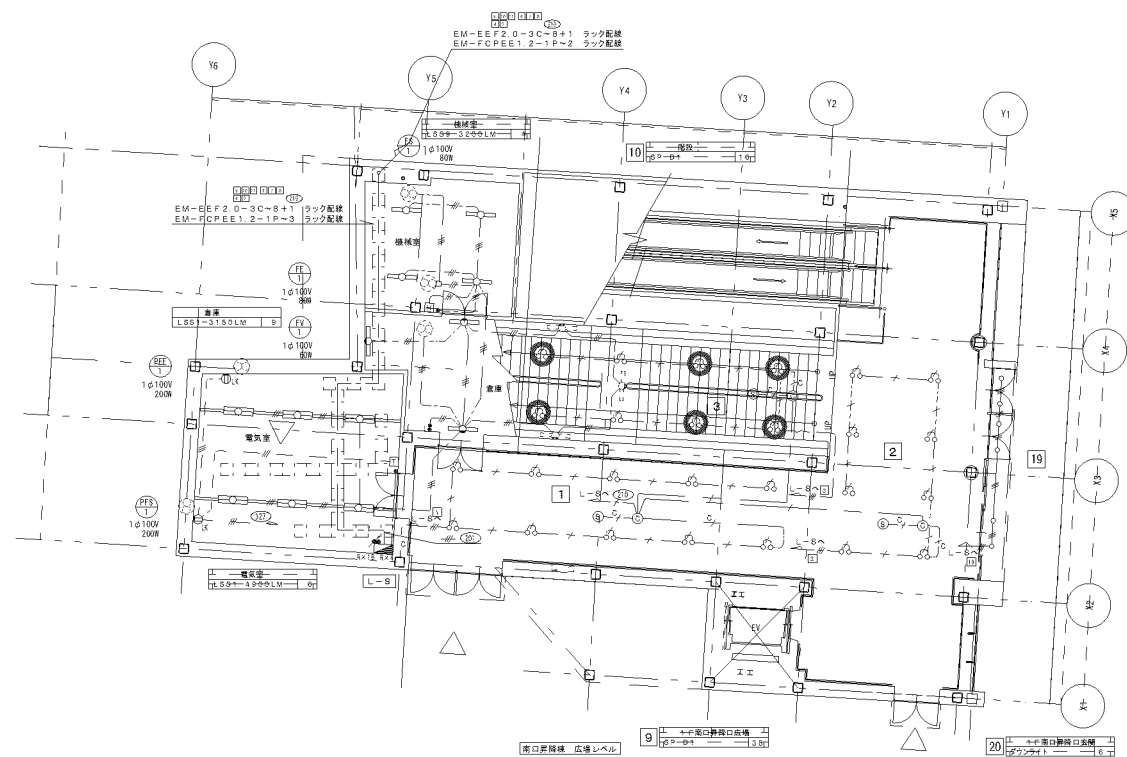

計74台 そのうち高所部(○部)12台


		札幌市建設局土木部	
業務名	苗穂駅自由通路設備保守点検業務		
図面名称	電灯設備 1階平面図	図番	7 19

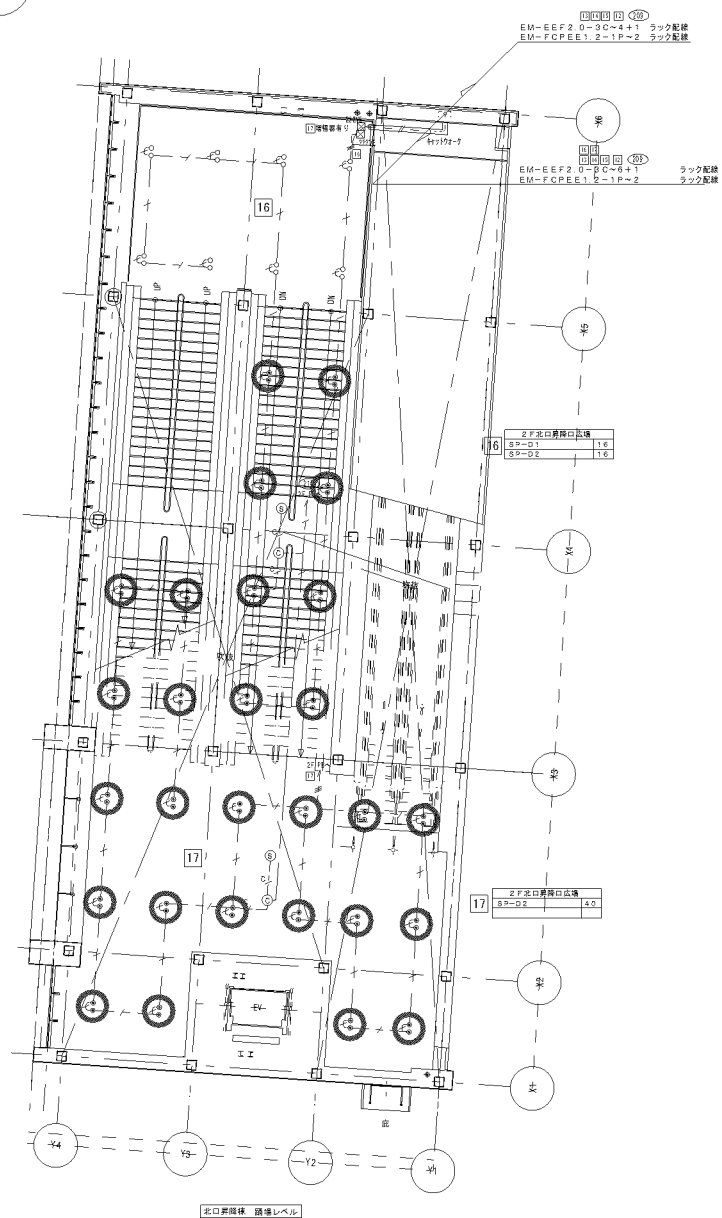




		札幌市建設局土木部	
業務名	苗穂駅自由通路設備保守点検業務		
図面名称	電灯設備 2階平面図	図番	8 19

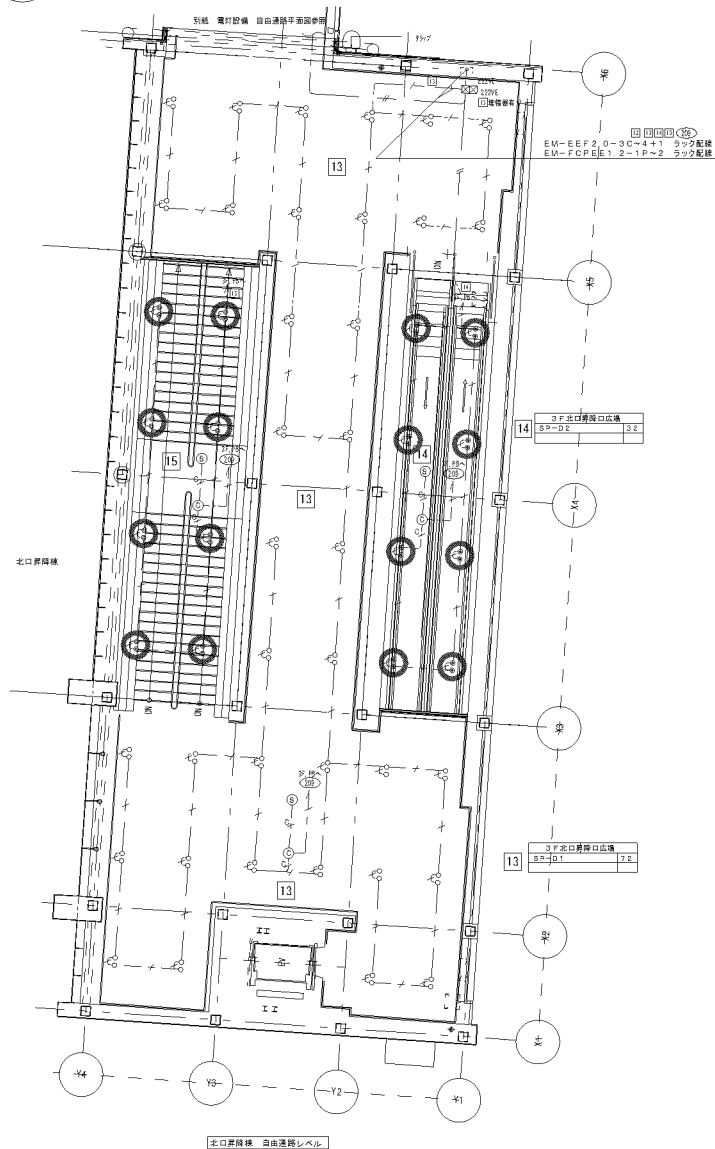


計104台 そのうち高所部(○部)32台

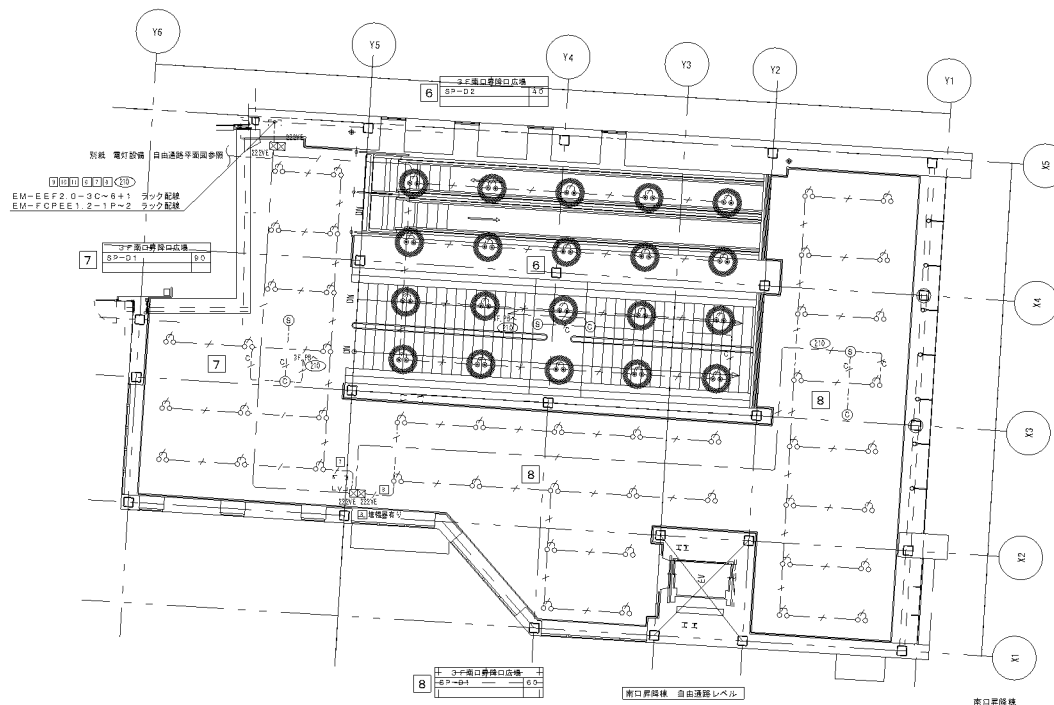


計130台 そのうち高所部(○部)40台

札幌市建設局土木部	
業務名	苗穂駅自由通路設備保守点検業務
図面名称	電灯設備 3階平面図
図番	9 19

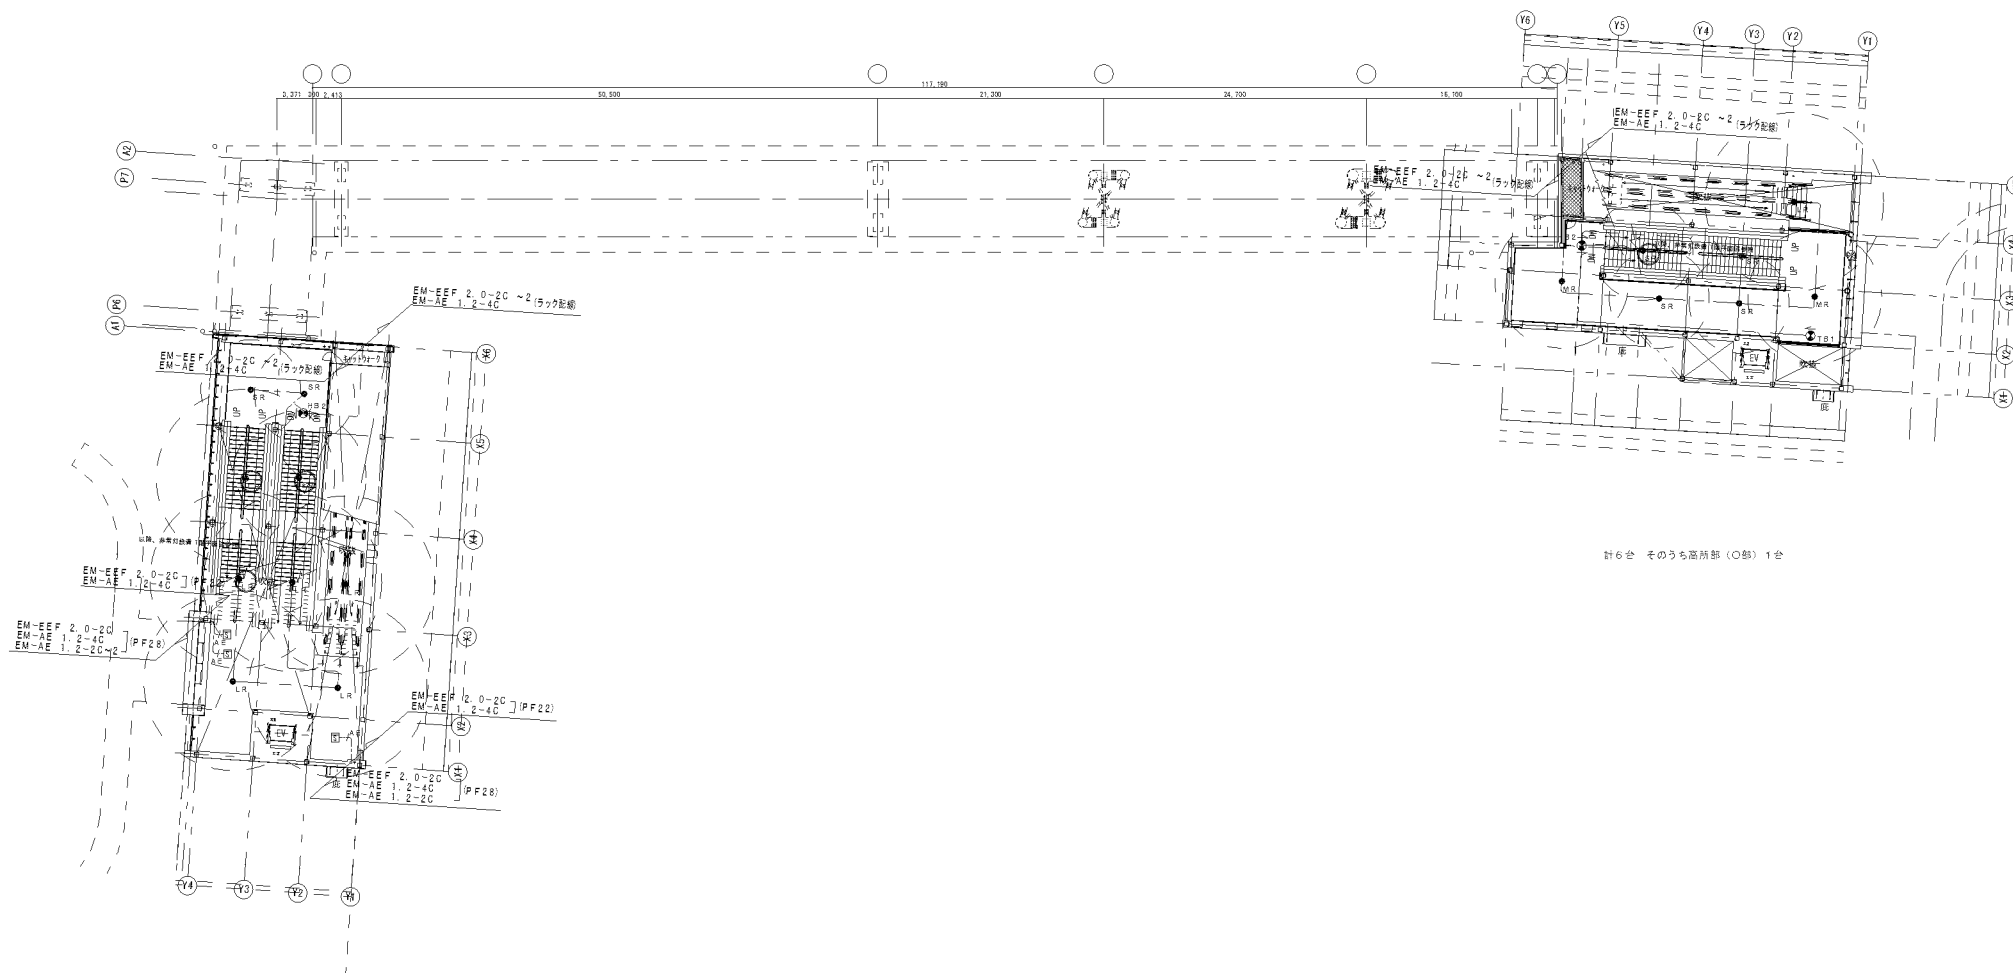



		札幌市建設局土木部
業務名	苗穂駅自由通路設備保守点検業務	
図面名称	非常灯設備 2階平面図	図 1.2 1.0


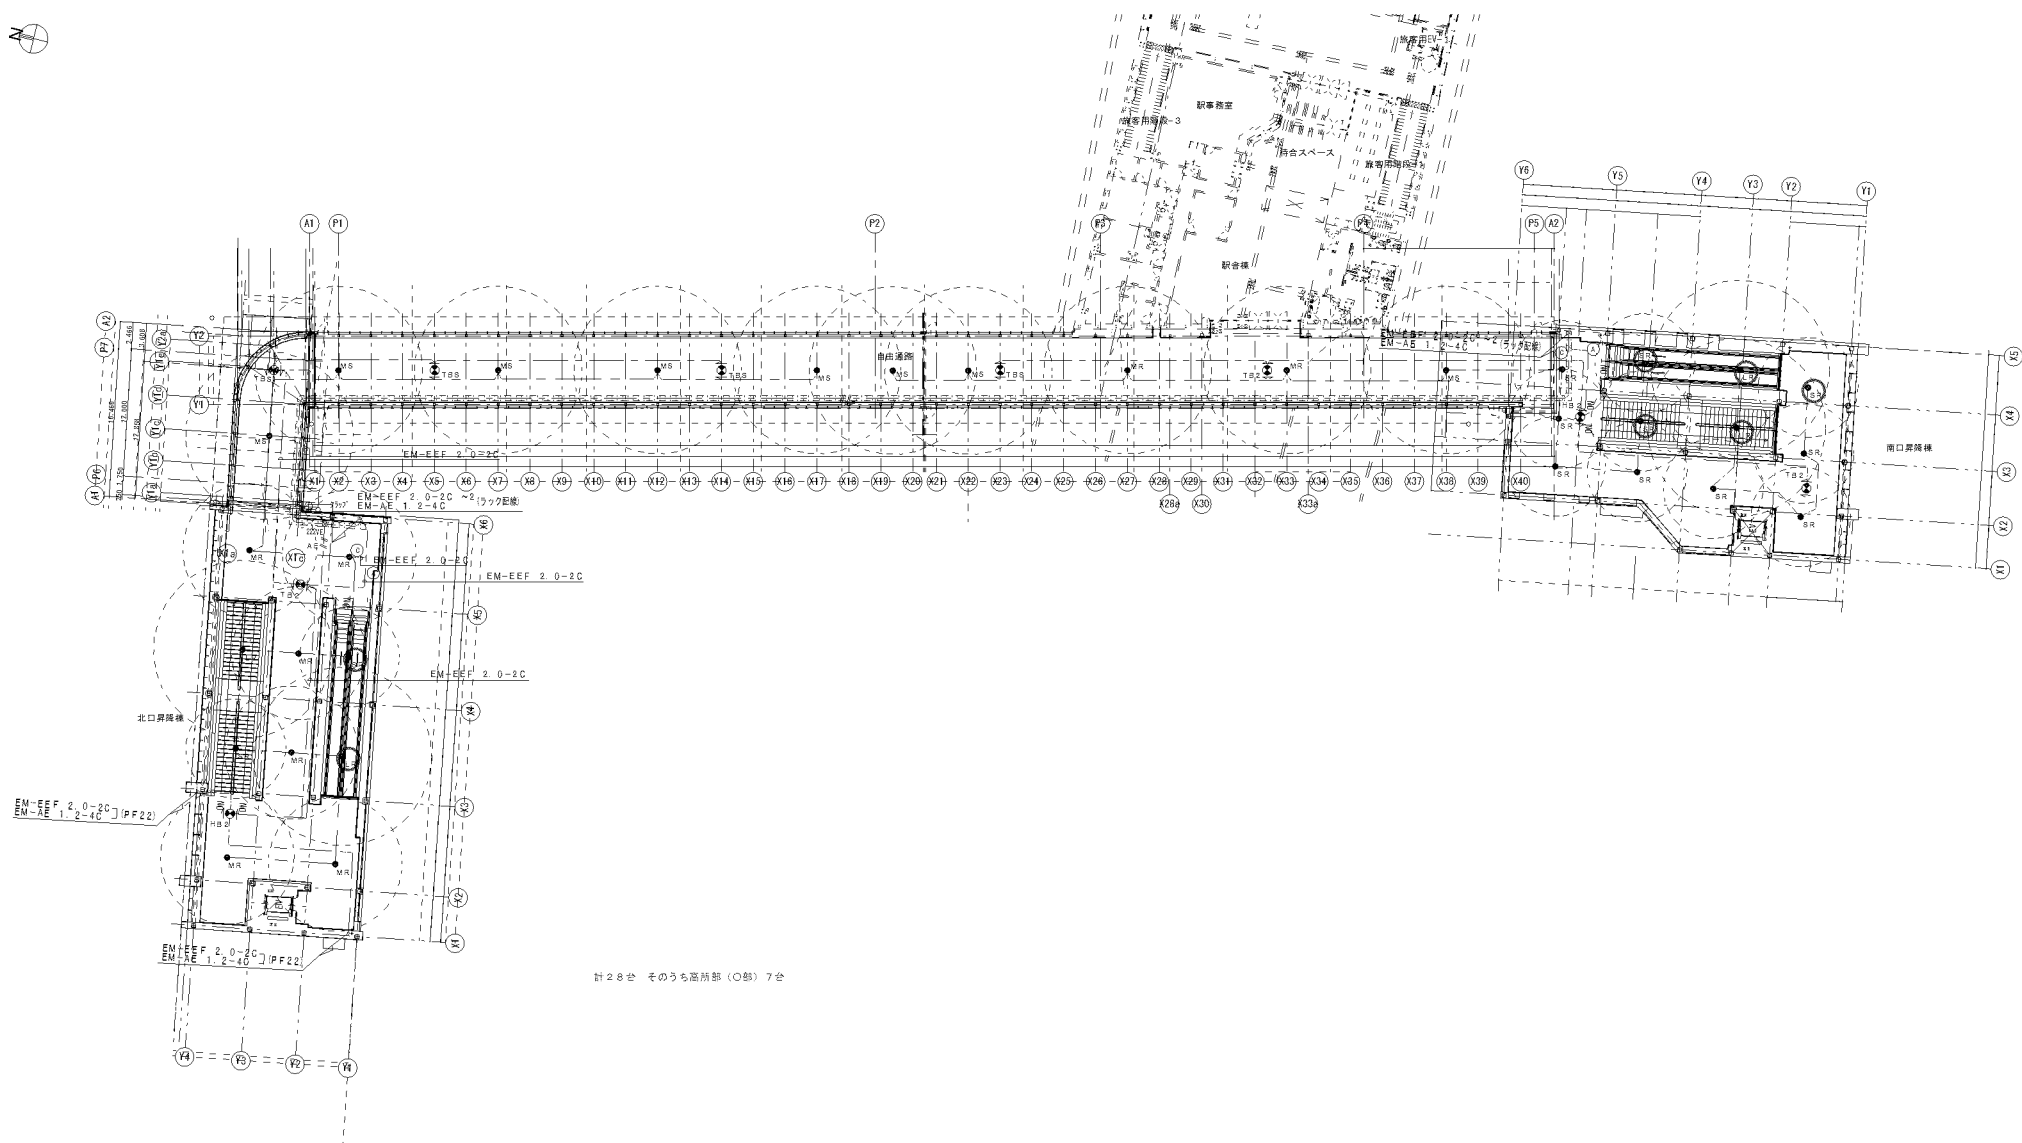


計28巻 そのうち高所部（○部）7巻


		札幌市建設局土木部	
業務名	苗穂駅自由通路設備保守点検業務		
図面名称	非常灯設備 3階平面図	図番	13 19

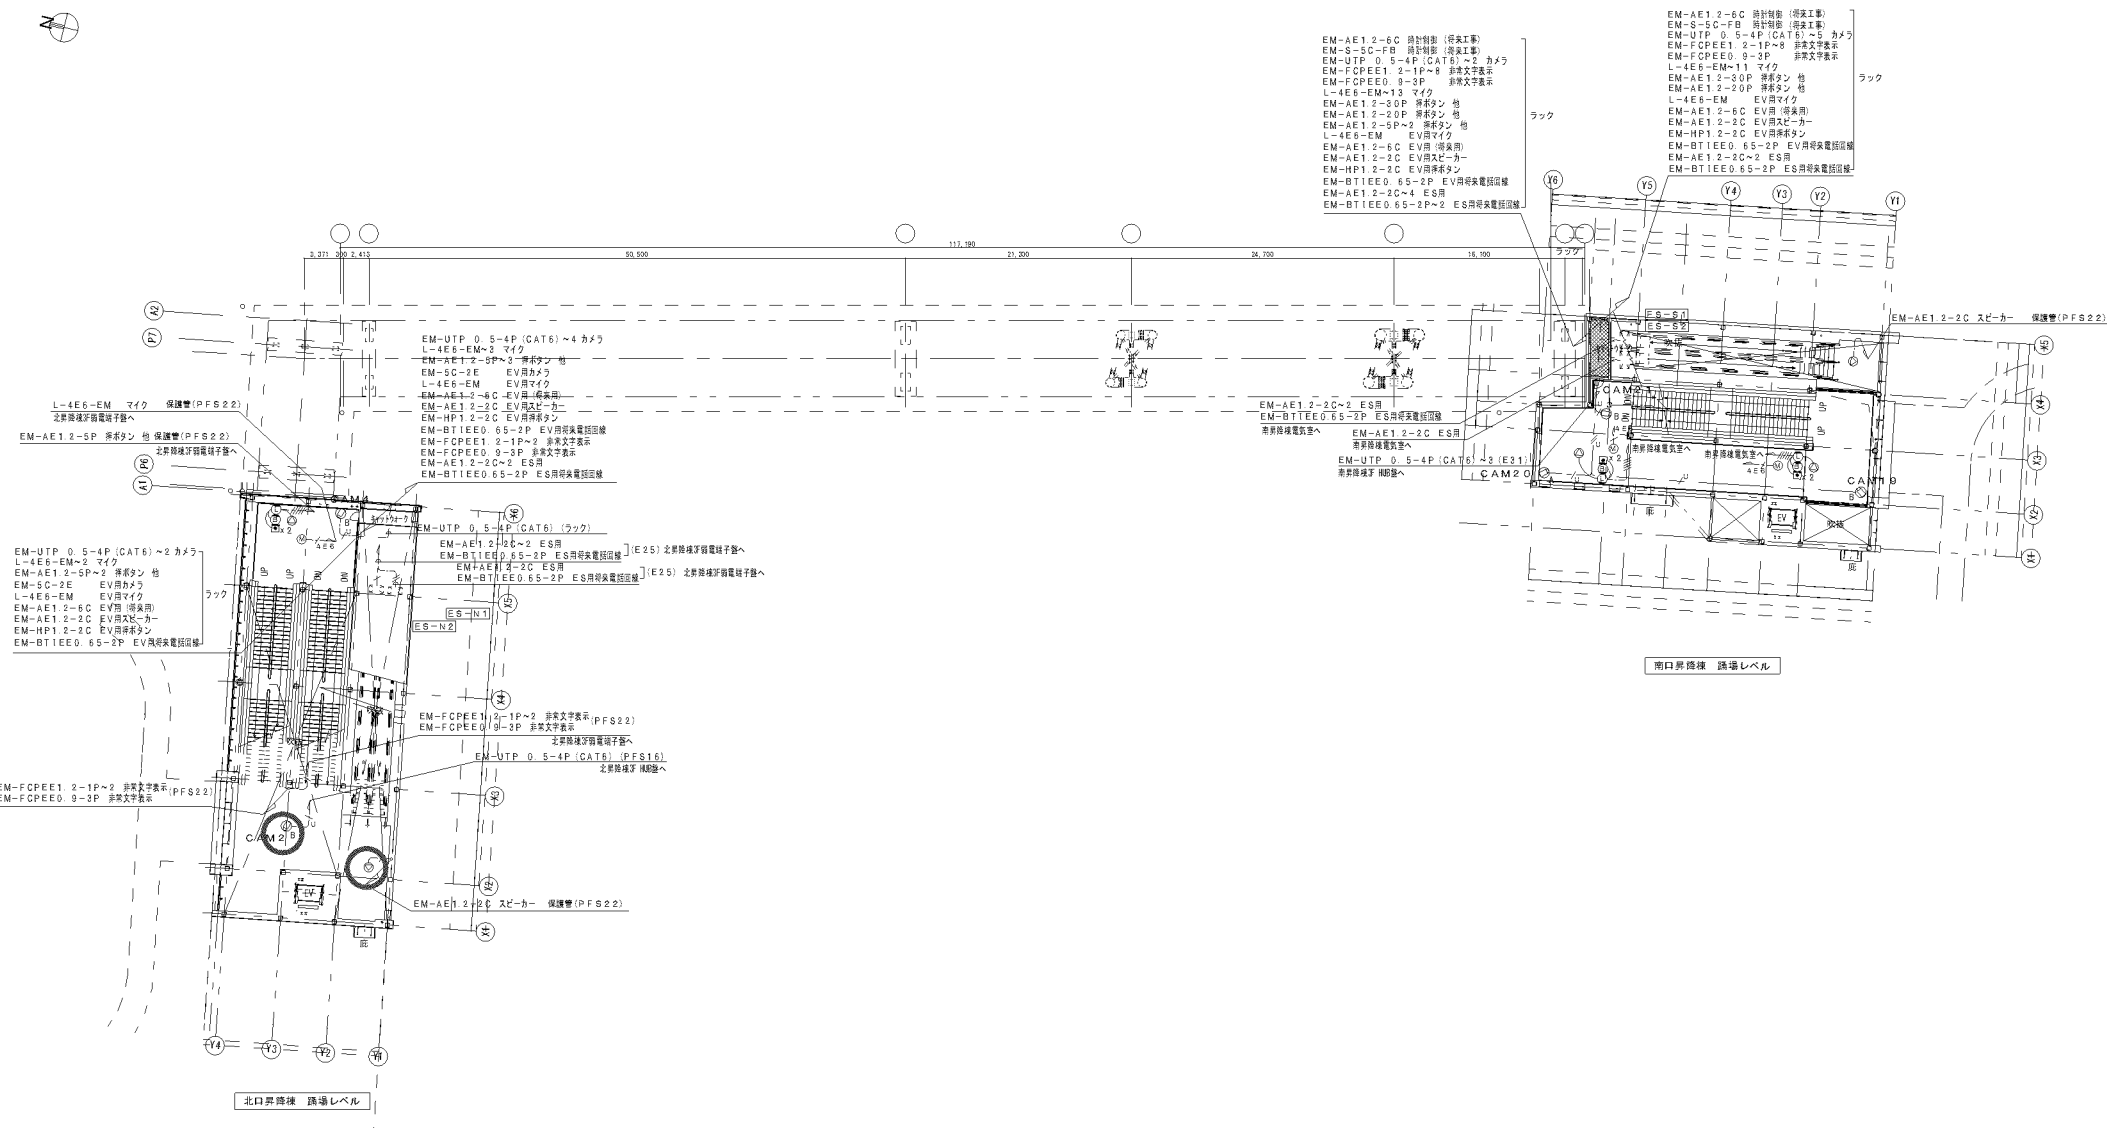

		札幌市建設局土木部	
業務名	苗穂駅自由通路設備保守点検業務		
図面名称	弱電設備 2階平面図	図番	15 / 19

 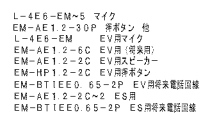


		札幌市建設局土木部	
業務名	苗穂駅自由通路設備保守点検業務		
図面名称	弱電設備 3階平面図	図 巻	16 19

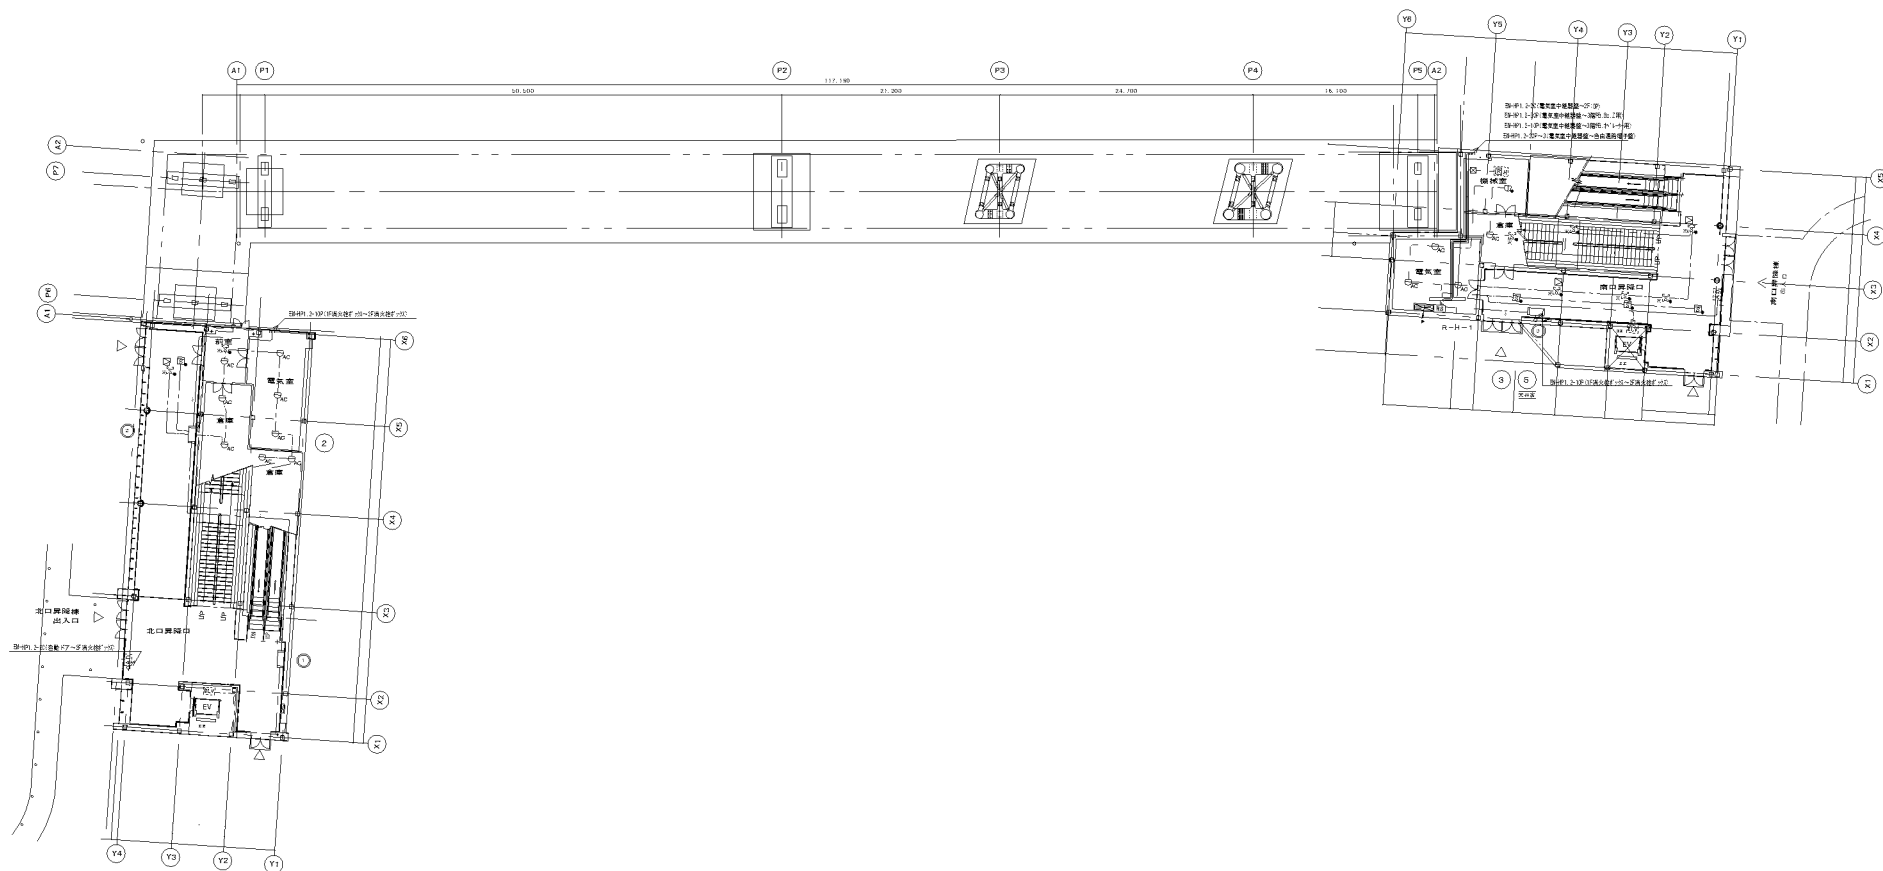



		札幌市建設局土木部
業務名	苗穂駅自由通路設備保守点検業務	
図面名称	自働火災報知設備 1階平面図	図番 17 19

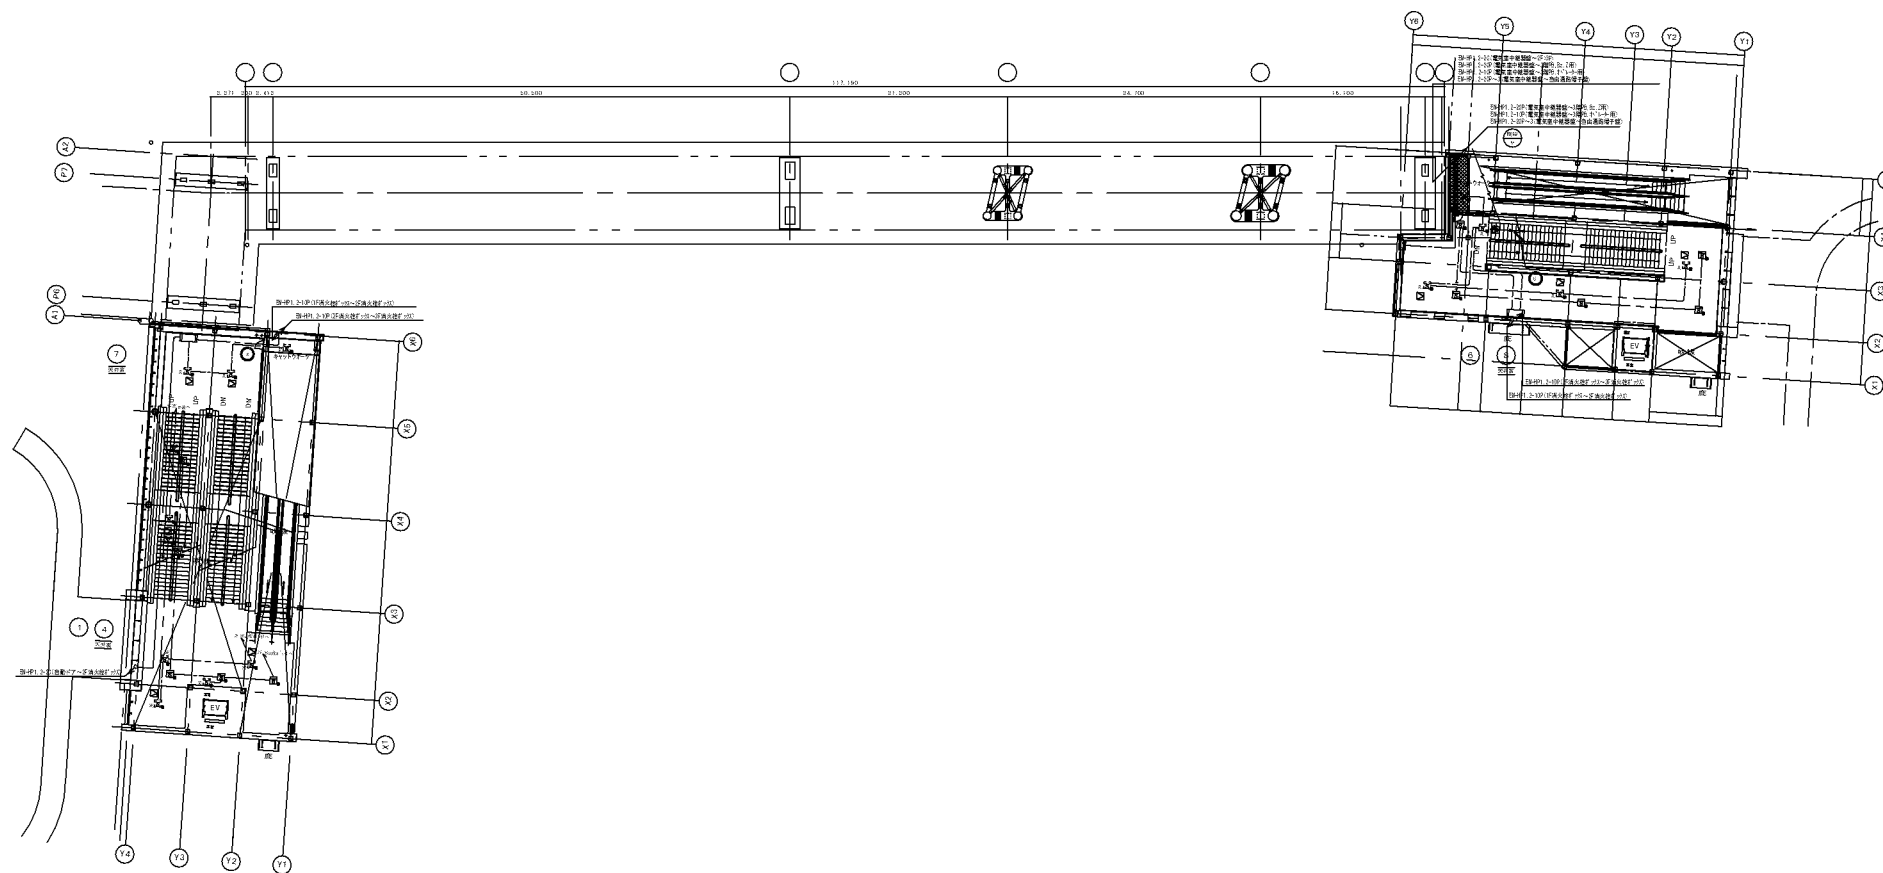

付録（並上り、並下り等）は系統図参照とする

		札幌市建設局土木部
業務名	苗穂駅自由通路設備保守点検業務	
図面名称	自動火災報知設備 2 階平面図	図番 18 / 19

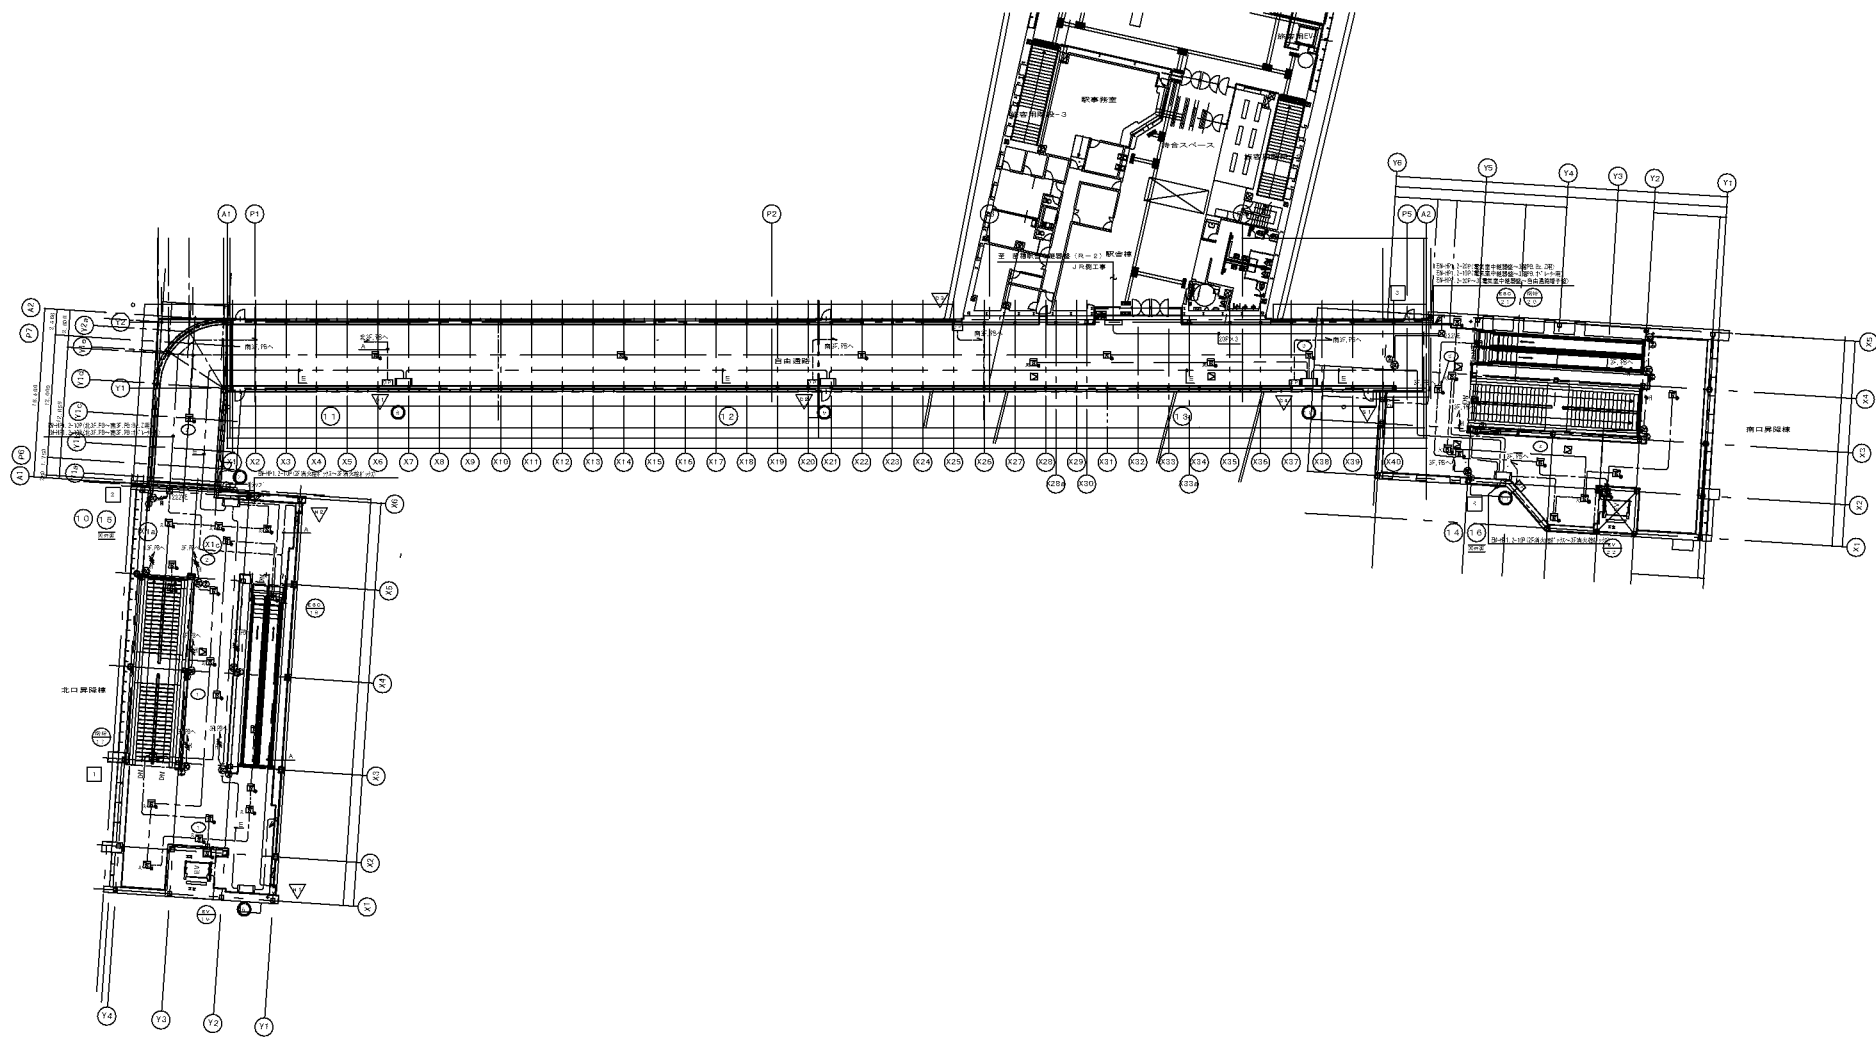

詳細（並上り、形等）は基礎図面を参照する

		札幌市建設局土木部
業務名	苗穂駅自由通路設備保守点検業務	
図面名称	自動火災報知設備 3階平面図	図 番 19 19