

令和3年度施行
設計書（公示用）


役務名 地方道路等整備事業 3・4・615新琴似・屯田通（新琴似1
1条中3号線～新琴似12条北1号線間）事業損失防止調査

札幌市建設局土木部

令和3年3月単価適用

位置図

1/10,000

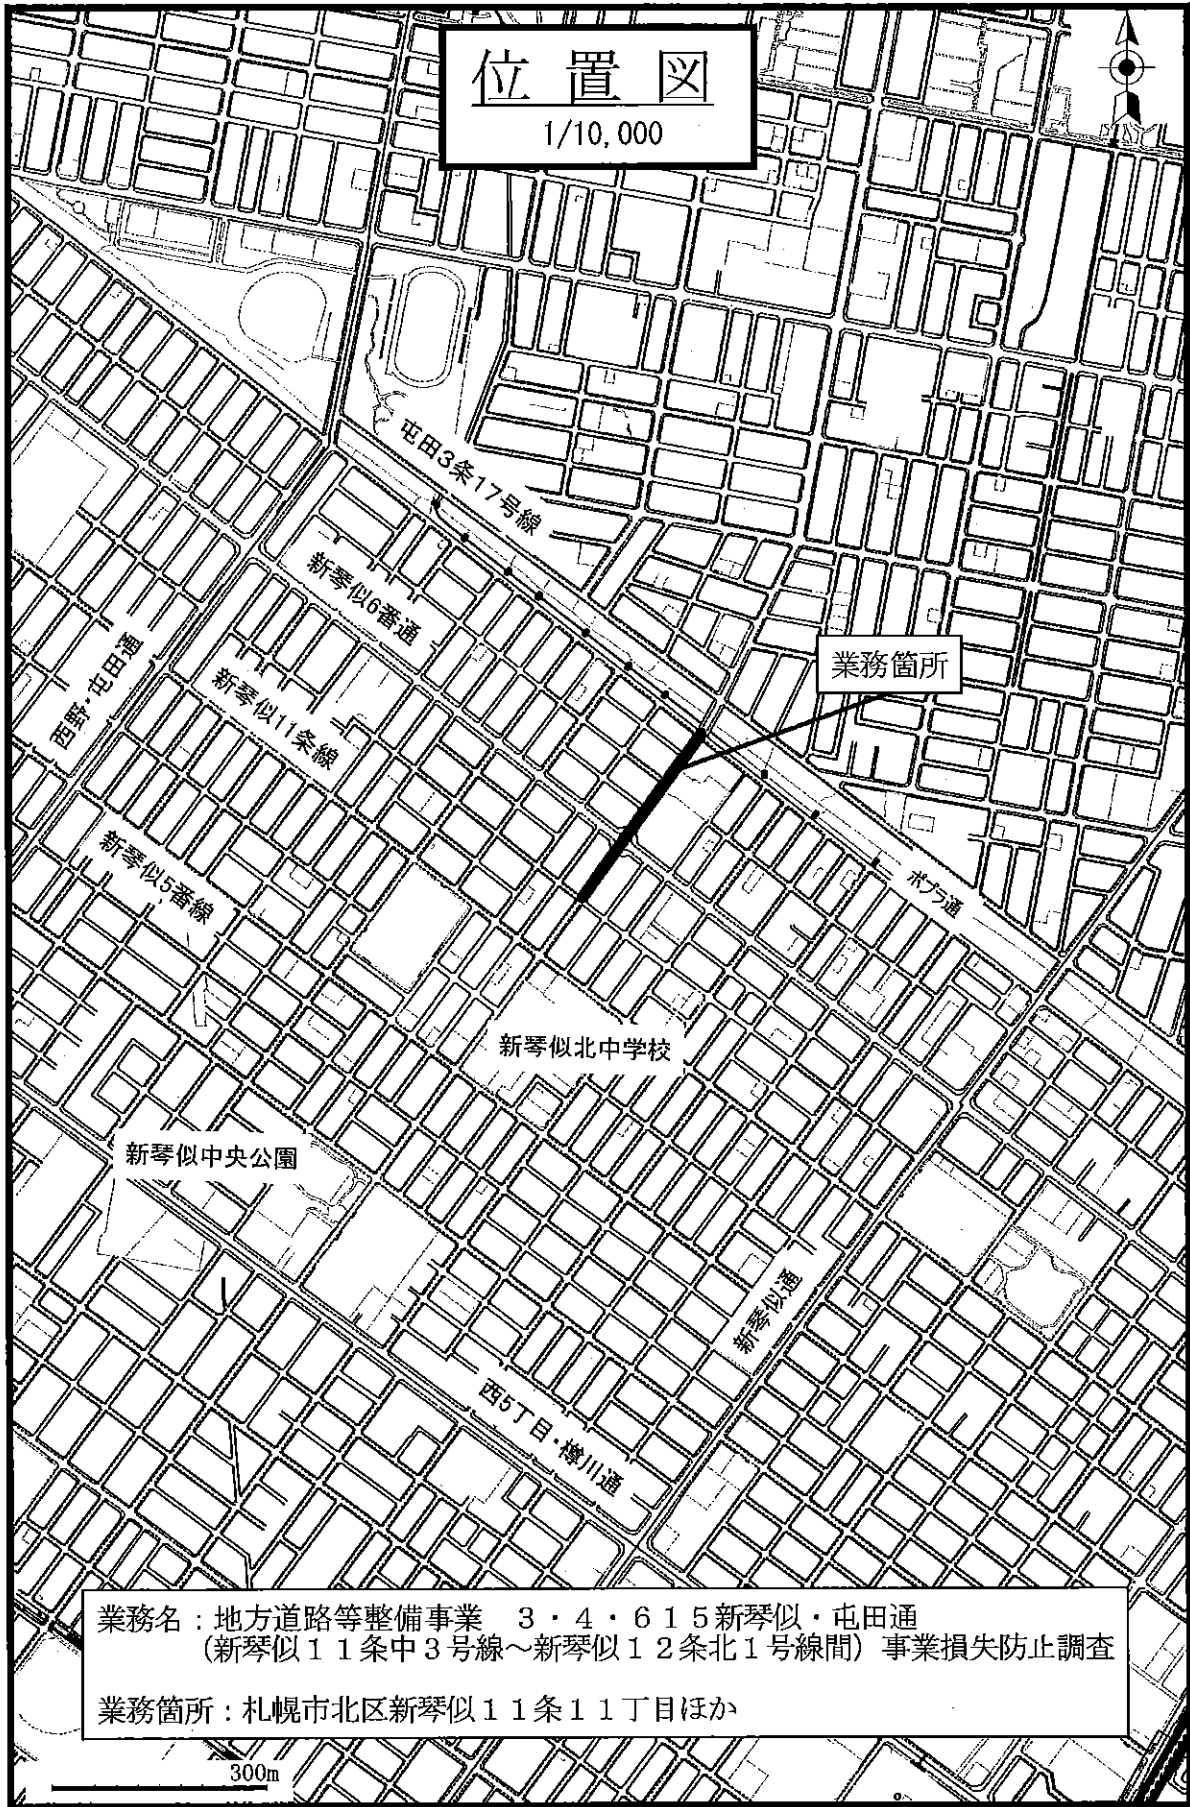

業務箇所

新琴似北中学校

新琴似中央公園

業務名：地方道路等整備事業 3・4・615新琴似・屯田通
(新琴似11条中3号線～新琴似12条北1号線間) 事業損失防止調査

業務箇所：札幌市北区新琴似11条11丁目ほか

300m

地方道路等整備事業 3・4・615新琴似・屯田通(新琴似1
1条中3号線～新琴似12条北1号線間)事業損失防止調査

一金	総委託費	円
	設計委託費	円
内訳	消費税等相当額	円

役 務 説 明

1 役務の概要

本調査は、「令和2年度施工 防災・安全交付金事業 3・4・615新琴似・屯田通(新琴似11条中3号線～新琴似12条11丁目5号線間)道路改良工事及び令和3年度施工 防災・安全交付金事業 3・4・615新琴似・屯田通(新琴似6番通～屯田3条17号線間)道路改良工事」が環境に与える影響を検証するため、下記の環境調査を実施するものである。

- ・ 建物調査、事前調査：10棟、事後調査：7棟、事後調査(屋外のみ)：4棟
- ・ 振動調査 2地点(1地点あたり3測点)×1回

2 履行場所

札幌市北区新琴似11条11丁目ほか

3 履行期間

契約締結日から令和3年12月24日までとする。

4 図面

別添のとおり(1枚)

5 仕様書等

札幌市土木設計業務共通仕様書、「事業損失防止調査要領(別途配布)」、及び特記仕様書による。

なお、役務の実施に際して、疑義及び定めの無い事項が発生した場合は、監督員と協議のうえ決定するものとする。

6 着手

受託者は、本役務を実施するにあたり、役務着手前に役務内容の詳細について本市と十分協議し、次の書類を提出するものとする。

- (1) 着手届
- (2) 役務日程表(役務履行計画書)
- (3) 主任技術者指定通知書及び経歴書

7 完了

受託者は、本役務の完了後、速やかに次の書類を提出するものとする。

- (1) 完了届
- (2) 仕様書等に定める書類

特記仕様書

(1) 一般事項

- ① 別途発注の「令和3年度施工 防災・安全交付金事業 3・4・615新琴似・屯田通
(新琴似6番通～屯田3条17号線間) 道路改良工事」と綿密な連絡調整を行うこと。
- ② 受託者は、この契約による業務を処理するに当って個人情報を取り扱う際には、別記「個人情報取扱注意事項」を守らなければならない。
- ③ 受託者は、すべての関係者と日程を調整したのち、調査実施計画書を提出すること。
- ④ 第1回打合せ及び成果品の納入時は主任技術者が立会うものとする。
- ⑤ 報告書のまとめ方については監督員の指示によるものとし、提出部数はA4版製本1部、電子データ2部とする。

(2) 建物調査

① 調査対象家屋

令和2年度工事及び令和3年度工事の影響範囲として考えられる家屋を対象として平面図に示す。

- ・ 木造建物 A (70～130㎡) ～ 事前調査 3棟 (屋内・屋外)
- ・ 木造建物 A (70～130㎡) ～ 事後調査 3棟 (屋内・屋外)、1棟 (屋外のみ)
- ・ 木造建物 A (130～200㎡) ～ 事前調査 1棟 (屋内・屋外)
- ・ 木造建物 A (130～200㎡) ～ 事後調査 1棟 (屋内・屋外)、2棟 (屋外のみ)
- ・ 木造建物 A (200～300㎡) ～ 事前調査 3棟 (屋内・屋外)
- ・ 木造建物 A (200～300㎡) ～ 事後調査 1棟 (屋内・屋外)
- ・ 木造建物 A (600～1000㎡) ～ 事前調査 1棟 (屋内・屋外)
- ・ 非木造建物 イ (600～1000㎡) ～ 事前調査 1棟 (屋内・屋外)
- ・ 非木造建物 イ (200㎡未満) ～ 事後調査 1棟 (屋内・屋外)
- ・ 非木造建物 イ (200～400㎡未満) ～ 事後調査 1棟 (屋内・屋外)、1棟 (屋外のみ)
- ・ 非木造建物 ハ (200～400㎡未満) ～ 事前調査 1棟 (屋内・屋外)

② 調査方法及び項目

- a) 所有者（居住者）の立会いを原則とする。調査、立会いの同意が得られない場合は、その理由を付して本市職員に報告し、指示を受けること。
- b) 建物調査員は補償コンサルタント登録規定（昭和59年9月21日建設省告示第1341号）第3条第1号に規定する補償業務の管理を掌る責任者の者として事業損失防止部門に登録を行っている者、又は、発注者がこれと同等の知識及び能力を有すると認めた者とする。
- c) 調査時は2名以上で行動し、服装・言動については所有者等の心証を害することのないよう注意すること。

d)	調査項目は視察調査・平面調査・傾斜調査・土台高測定・亀裂調査・写真撮影・スケッチ等とし、工事との因果関係が把握できるように資料を作成すること。
③ 調査結果	
調査結果については、次の内容を成果品調査資料集に記載する。	
a)	家屋調査票
家屋番号・所有者名・建物用途・建築概要・経過年数・調査面積・調査日を一棟ごとに記入した表を作成すること。	
b)	調査内容表
写真番号・撮影箇所・撮影内容・測定値を一棟ごとに記入した表を作成して、事前・事後確認調査の対比を行えるようにすること。	
c)	家屋平面図
平面図を作成して、測定位置・写真撮影方向・傾斜測定位置・調査面積表・当該工事位置（方向）を一棟ごとに記入すること。	
d)	家屋立面図
立面図を作成して、亀裂の状況をスケッチし、写真番号を記入すること。	
e)	傾斜測定表
主要な柱・外壁・外溝等の傾斜値と各階の床の傾斜値を一棟ごとに記入した表を作成して、事前・事後確認調査の対比を行えるようにすること。	
f)	土台高測定表
基準点より測量した測定値を記入し、事前・事後確認調査の対比を行えるようにすること。また、略図・基準高を記入すること。	
g)	写真帳
写真の大きさはサービス版とし、一棟ごとに写真帳を作成すること。	
また、写真帳は事前・事後確認調査とを対比して見やすいようにすること。	
④ 調査条件	
原則として、事前調査は工事の現場作業が始まる前に実施すること。	

別記

「個人情報取扱注意事項」

(個人情報を取り扱う際の基本的事項)

第1 請負者は、この契約による工事を処理するに当たって、個人情報を取り扱う際には、個人の権利利益を侵害することのないように努めなければならない。

(秘密の保持)

第2 請負者は、この契約による工事を処理するに当たって知り得た個人情報を他に漏らしてはならない。

2 請負者は、その使用する者がこの契約による工事を処理するに当たって知り得た個人情報を、他に漏らさないようにしなければならない。

3 前2項の規定は、この契約が終了し、又は解除された後においても、また同様とする。

(再委託等の禁止)

第3 請負者は、この契約による工事を第三者に委託し、又は請け負わせてはならない。ただし、あらかじめ、発注者が書面により承諾した場合は、この限りではない。

(複写、複製の禁止)

第4 請負者は、この契約による工事を処理するに当たって、発注者から提供された個人情報が記録された資料等を、発注者の承諾を得ることなく複写し、又は複製をしてはならない。

(目的外使用の禁止)

第5 請負者は、この契約による工事を処理するに当たって、発注者から提供された個人情報を目的外に使用し、又は第三者に提供してはならない。

(資料等の返還)

第6 請負者は、この契約による工事を処理するに当たって、発注者から提供された個人情報が記録された資料等を、工事完了後速やかに発注者に返還するものとする。ただし、発注者が別に指示したときは、その方法によるものとする。

(事故の場合の措置)

第7 請負者は、個人情報取扱注意事項に違反する事態が生じ、又は生ずるおそれのあることを知ったときは、速やかに発注者に報告し、発注者の指示に従うものとする。

(契約解除及び損害賠償)

第8 発注者は、請負者が個人情報取扱注意事項に違反しているとき、契約の解除及び損害賠償の請求をすることができる。