



位置図

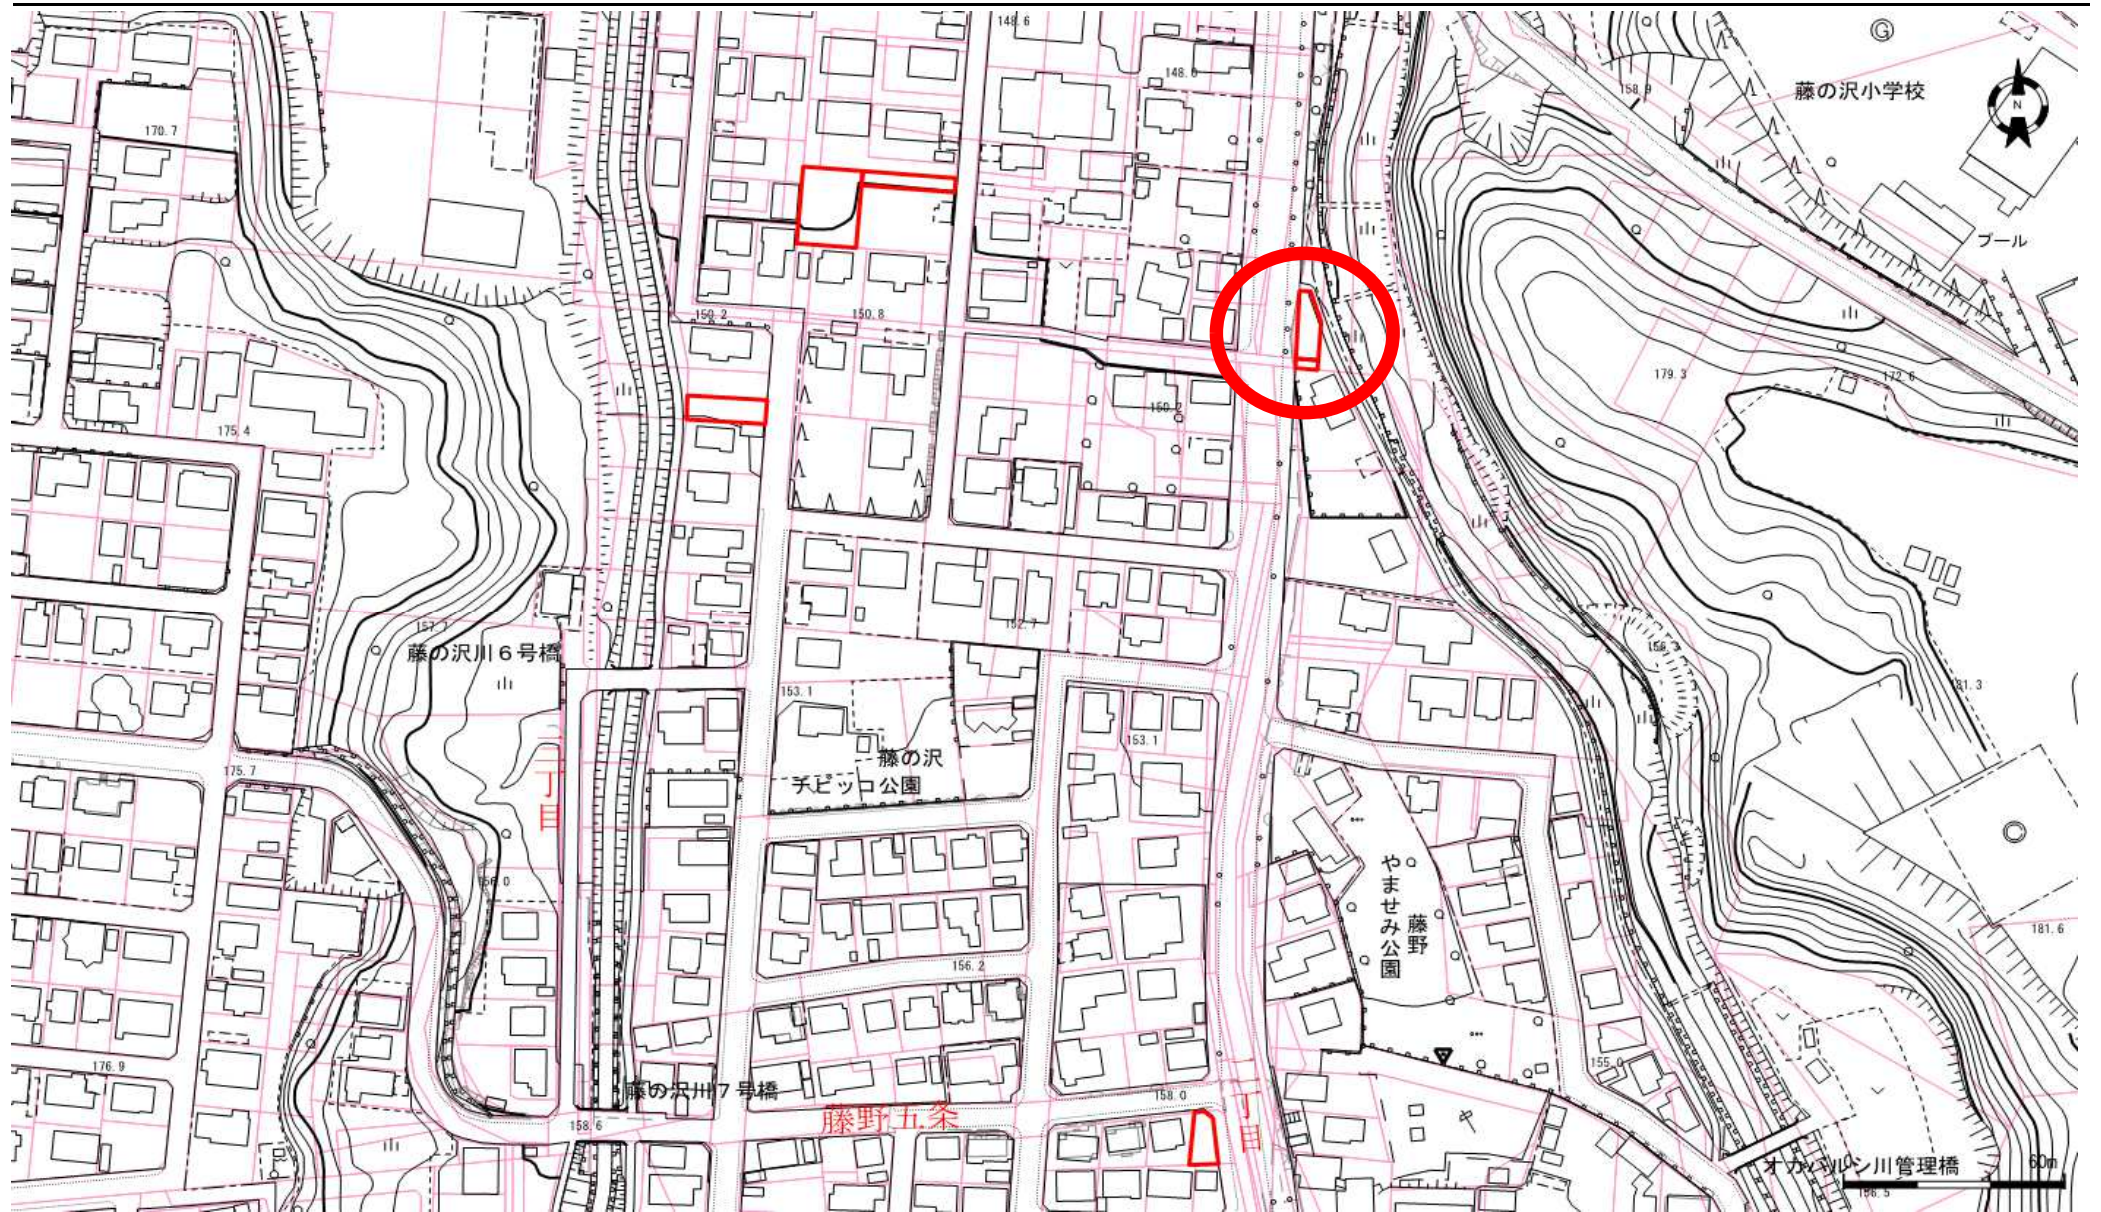

地番図

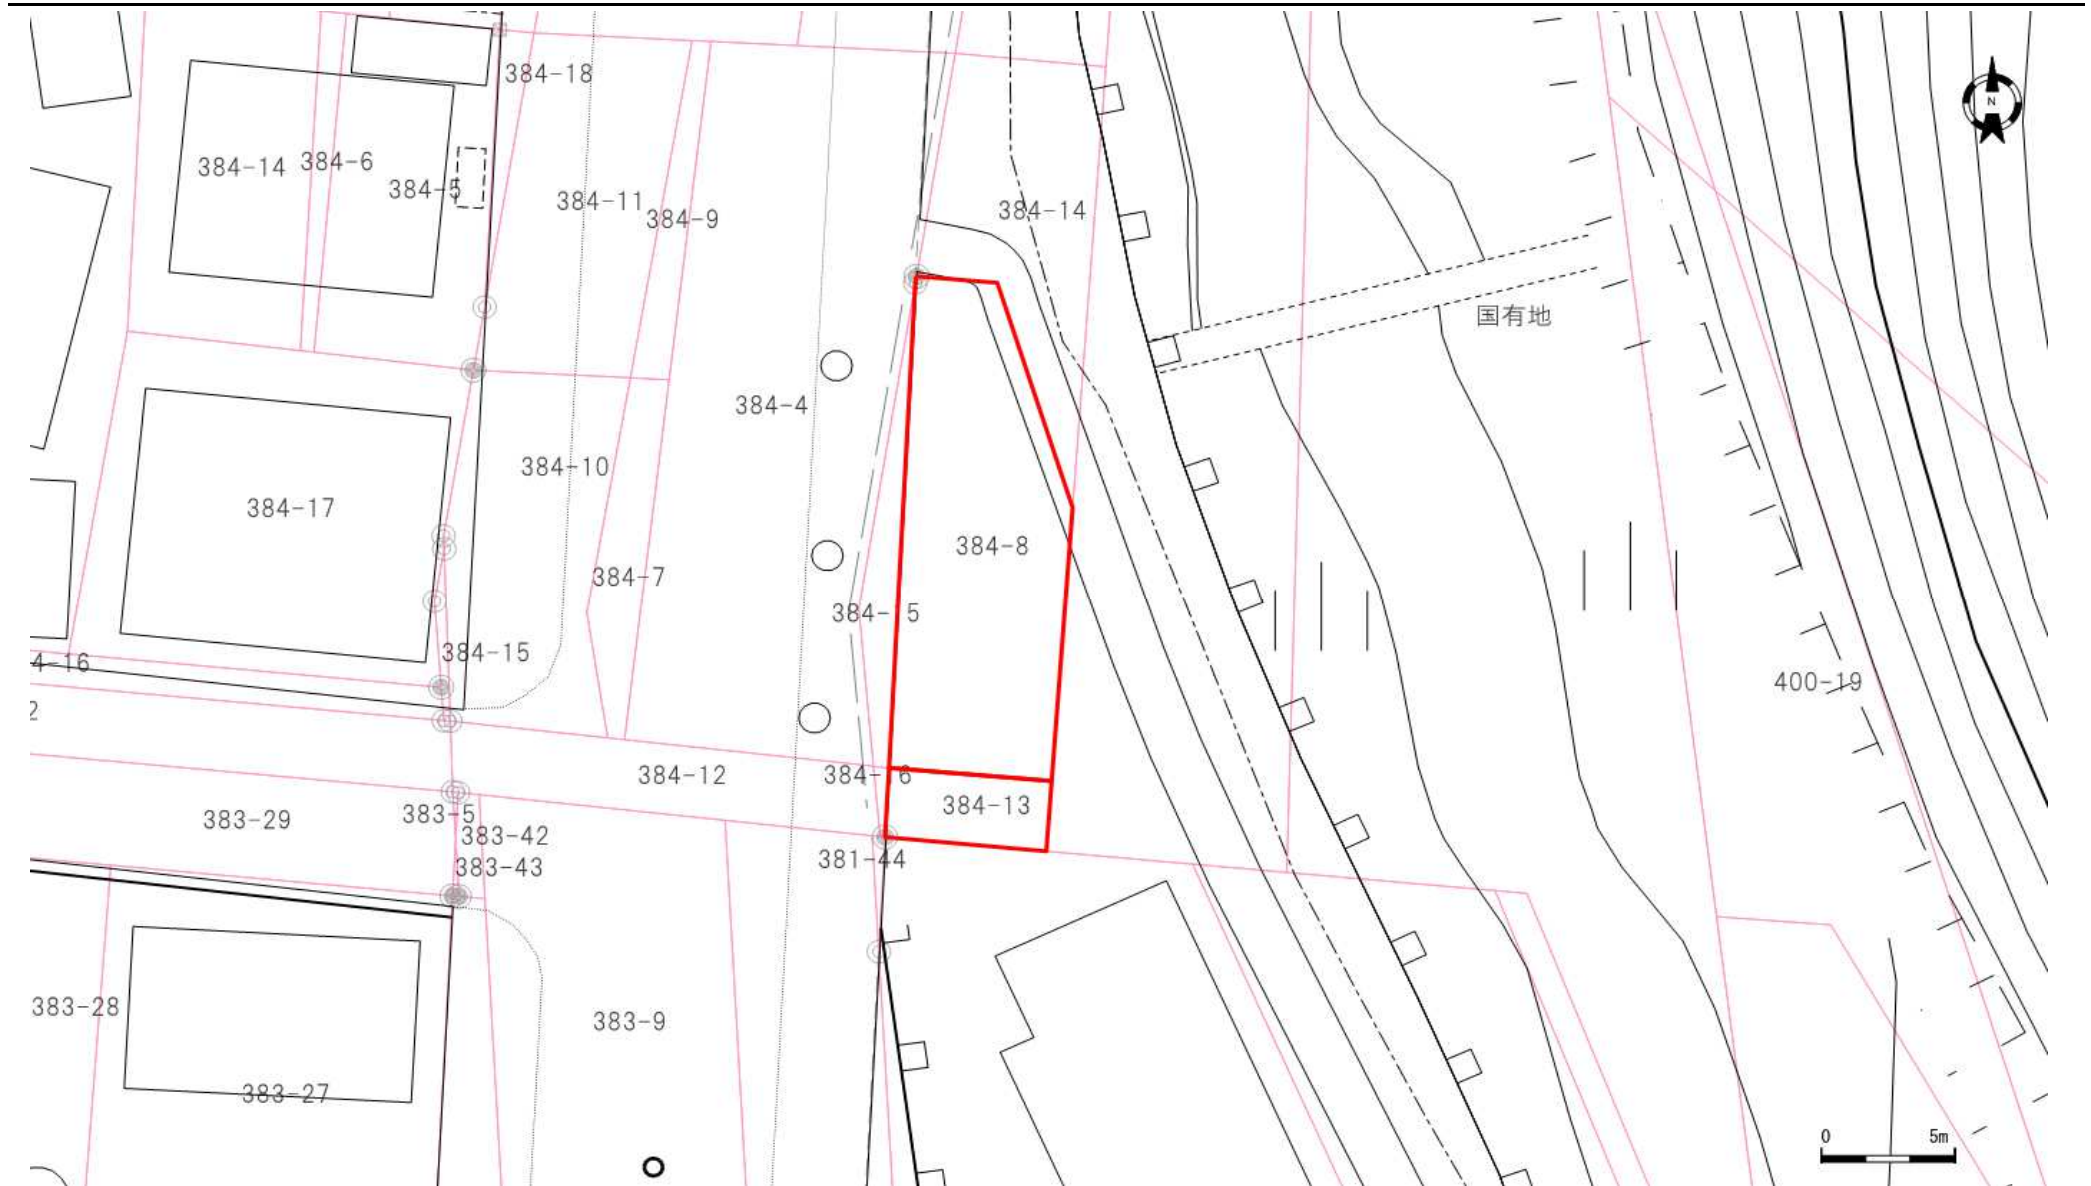

口座	地番	地目	地積
5986	384-8	宅地	105.53
5986	384-13	雑種地	16.57

口座	地番	地目	地積

口座	地番	地目	地積

登記年月日：平成8年3月15日

これは図面に記録されている内容を証明した書面である。
(札幌法務局南出張所管轄)
令和5年5月31日
札幌法務局

登記官

酒井秀明



240185

地図番号	境界標の種類及び筆界点の記号又は点名			
	種類	土地家屋調査士専用標	コンクリート標	木杭
	既設		K304, K357	
	新設			K352, K356, K358, RK10
与点の種類	① 公共基準点	② 図根点	ハ 登記基準点	ニ


地番	384-8
土地の所在	札幌市南区藤野4条1丁目

土地積測量図

点名	X	Y
図1-1	-117333.204	-77563.335
野々沢	-116503.690	-76962.170
35857	-115540.847	-76264.378

計算式 $S = \sum \{Y_n \cdot (X_{n+1} - X_{n-1})\} \div 2$

点名	X	Y	倍積	辺長
384-8				
K304	-115609.430	-76388.270	-0.752500	3.020
K358	-115622.297	-76390.428	105.226326	13.047
RK10	-115628.430	-76389.870	59.968474	6.158
K356	-115628.991	-76383.222	1.442892	6.672
K352	-115618.375	-76382.447	51.498216	10.644
K357	-115609.680	-76385.260	24.459035	9.139
		倍積	241.842443	
		面積	120.9212215	

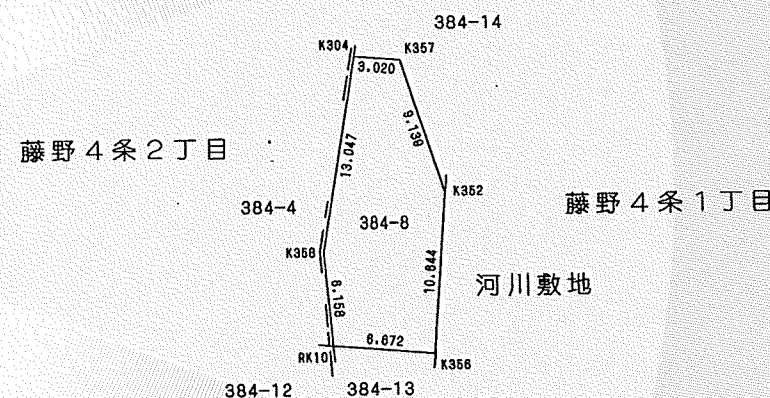

官公署証明番号	平成 年 月 日	申請人	札幌市長 信雄	縮尺	1/500
作製者	札幌市豊平区月寒西1条2丁目 土地家屋調査士 小林長	申請人	札幌市長 信雄	縮尺	1/500

(札幌土地家屋調査士会用紙)

H6, 12.

登記年月日：平成8年3月15日

これは図面に記録されている内容を証明した書面である。
(札幌法務局南出張所管轄)
令和5年5月31日 札幌法務局

240186


地図番号	境界標の種類及び筆界点の記号又は点名			
	種類	土地家屋調査士専用標	コンクリート標	木杭
	既設			
	新設			K358, RM16, RM17, RK10
与点の種類	①. 公共基準点	②. 図根点	ハ. 登記基準点	ニ.

地番	384-8 384-15	土地積測在量図
土地の所在	札幌市南区藤野4条1丁目	


点名	X	Y
①1-1	-117333.204	-77563.335
野々	-116503.690	-76962.170
35857	-115540.847	-76264.378

計算式 $S = \sum \{ Y_n \cdot (X_{n+1} - X_{n-1}) \} \div 2$
 ① 384-8
 120.9212215 - 15.3911270 = 105.5300945

点名	X	Y	倍積	辺長
RM16	-115609.678	-76388.312	18.574400	18.826
K358	-115622.297	-76390.428	1.766660	12.795
RK10	-115628.430	-76389.870	10.413834	6.158
RM17	-115628.478	-76389.300	0.027360	0.572
		倍積	30.782254	
		面積	15.3911270	

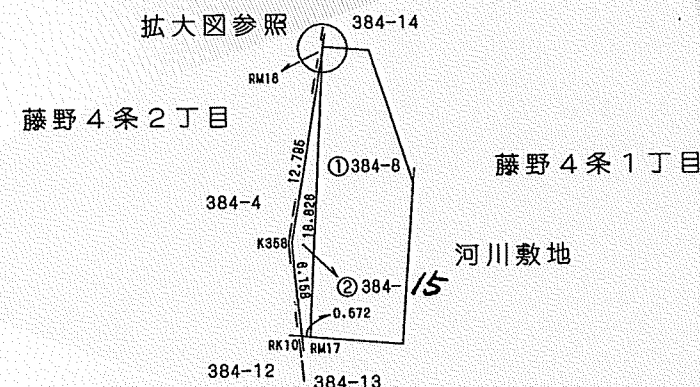

拡大図 1:100

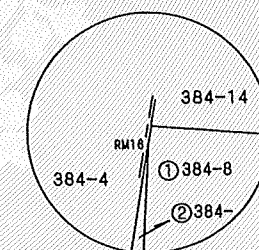

官公署証明番号	平成 年 月 日
作製者	札幌市豊平区月寒西1条2丁目 土地家屋調査士 小林 長作
	(平成 7 年 6 月 22 日作製)

申請人	札幌市長 桂 信雄	縮尺	1/500
-----	-----------	----	-------

(札幌土地家屋調査士会用紙)

登記年月日：平成11年10月25日

これは図面に記録されている内容を証明した書面である。
(札幌法務局南出張所管轄)
令和5年5月31日 札幌法務局

登記官

酒井秀明



地図番号	境界標の種類及び筆界点の記号又は点名			
	種類	土地家屋調査士専用標	コンクリート標	木杭
240187 384-167	既設			
	新設			RK10, RK11, RM17, RM18
与点の種類	① 公共基準点	② 図根点	ハ 登記基準点	ニ




地番	384-13 384-16
土地積所測量図	
土地の所在	札幌市南区藤野4条1丁目


点名	X	Y
図1-1	-117333.204	-77563.335
野々	-116503.690	-76962.170
35857	-115540.847	-76264.378

計算式 $S = \sum \{ Y_n \cdot (X_{n+1} - X_{n-1}) \} \div 2$
① 384-13
17.5905 - 1.0136655 = 16.5768345

点名	X	Y	倍積	辺長
RK10	-115628.430	-76389.870	-0.027360	0.572
RK11	-115631.146	-76389.623	2.425388	2.727
RM18	-115631.163	-76389.441	0.007888	0.183
RM17	-115628.478	-76389.300	-0.378585	2.689
		倍積	2.027331	
		面積	1.0136655	

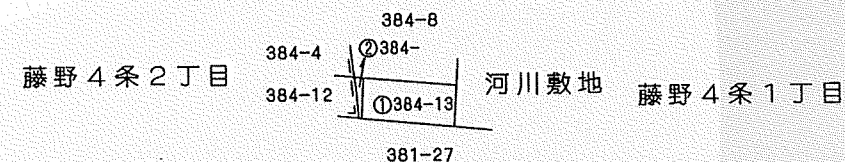

拡大図 1:100

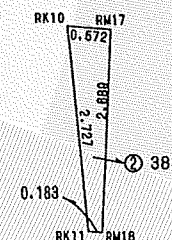

官公署証明番号	平成 年 月 日
作製者	札幌市豊平区月寒西1条2丁目 土地家屋調査士 小林 長 作
申請人	札幌市長 信 達
権者	札幌市 前田 肇 外3名
縮尺	1/500

(平成7年6月22日作製)

(札幌土地家屋調査士会用紙)

H6, 12.

5

登記年月日：昭和44年10月8日

これは図面に記録されている内容を証明した書面である。
(札幌法務局南出張所管轄)

酒井秀明




(日調連9)

地番	384-2-12 384-2-13
土地の所在	札幌市藤野 4条2丁目 4条1丁目

地積測量図

240525

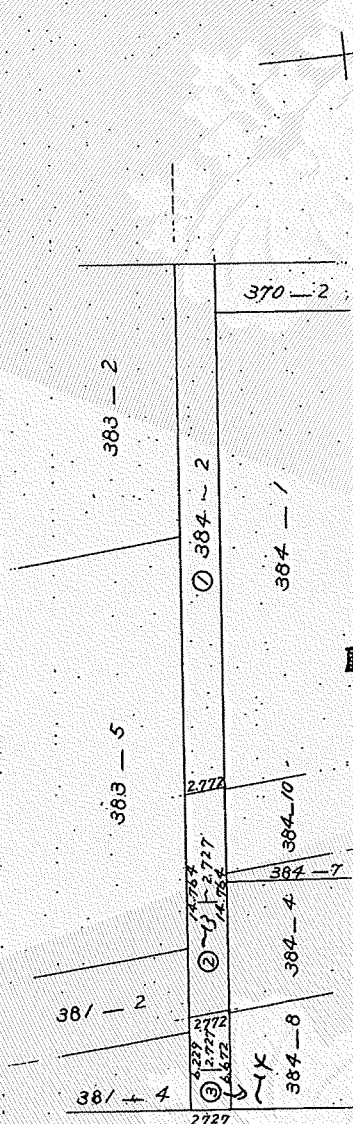

求積式

分割前の土地 384-2 (0.116) 46.00 ÷ 0.3025 = 152.0661
 現在の土地 ① 384-2 152.0661 - 57.8519 = 94.2142
 分割した土地 ② 384-12 2.727 × 14.764 = 40.2614
 藤野4条1丁目 ③ 384-13 2.727 × (6.229 + 6.672) × 1/2 = 17.5905
 = 57.8519

縮尺

1/500 m

(日本土地家屋調査士会連合会用紙)

昭和44年6月18日
作製年月日

債権者 作製者

札幌市

札幌市南一条西拾肆丁目
土地家屋調査士
石橋信

債務者 申請人

前田 龜 吉藏

札幌市長 原田 興 作

