



位置図

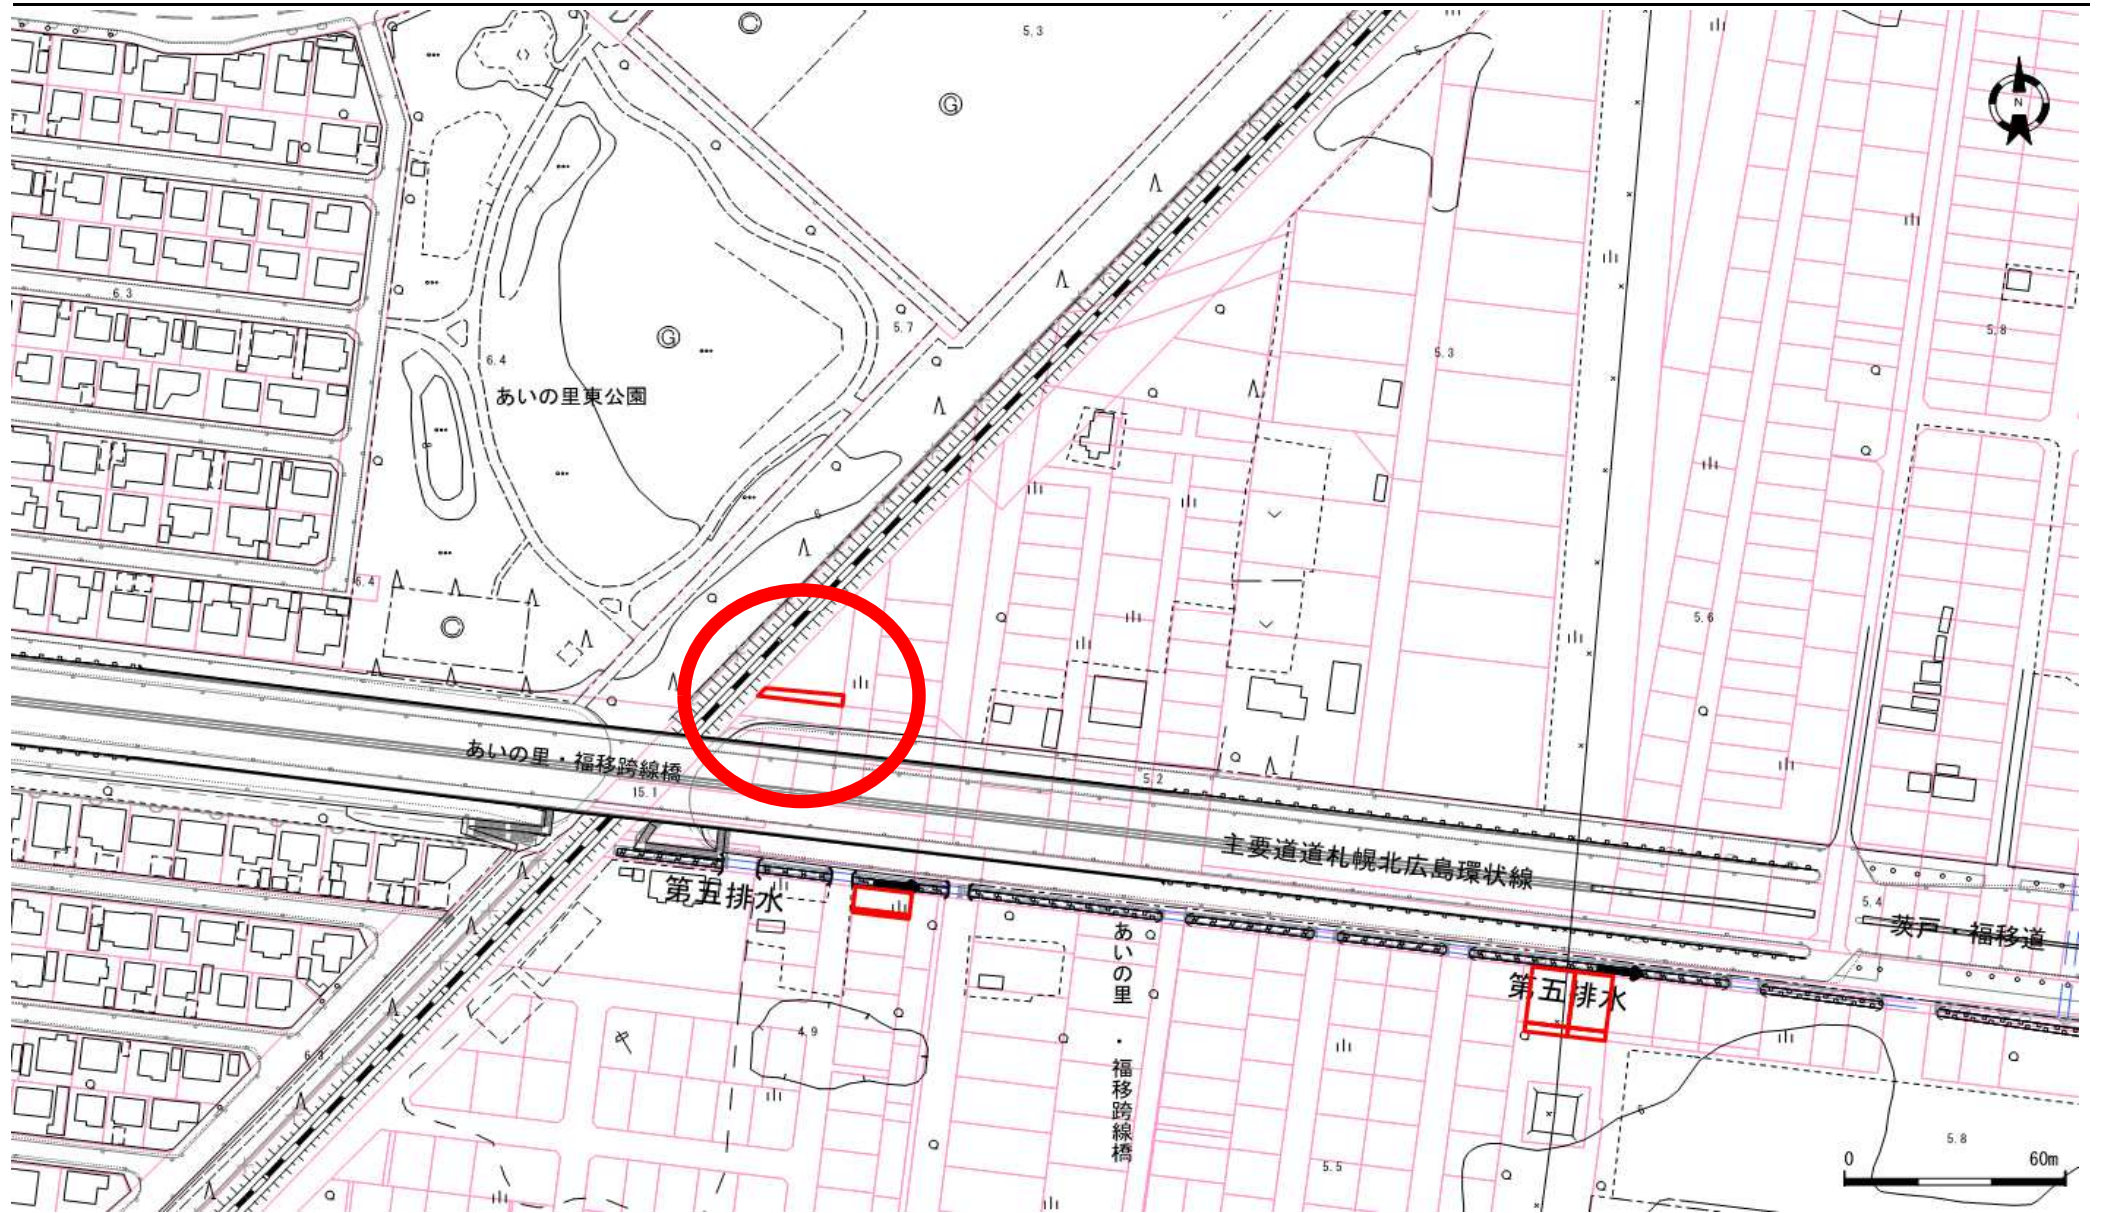

地番図

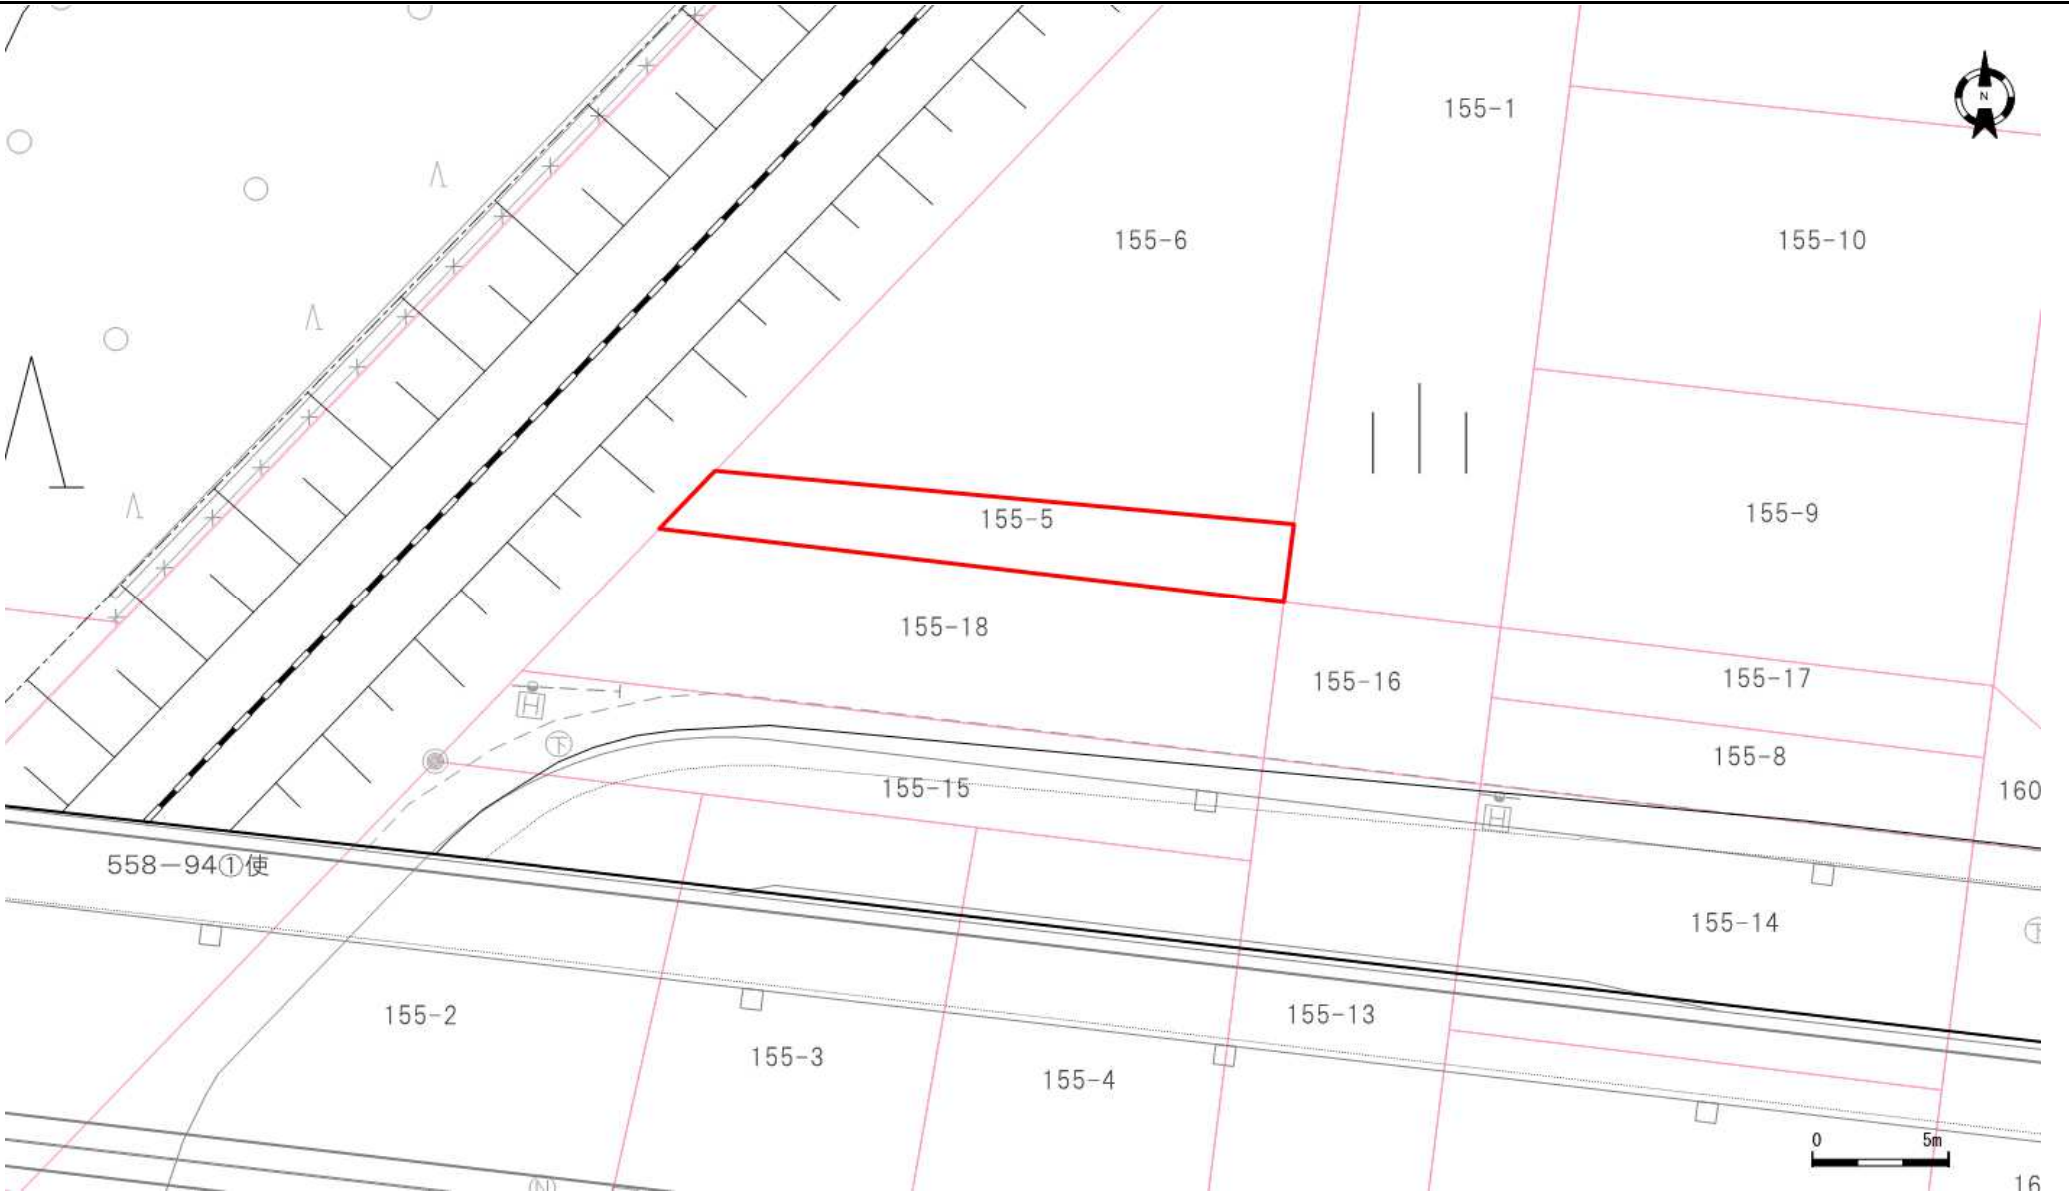

口座	地番	地目	地積
6016	155-5	原野	62.54

口座	地番	地目	地積

口座	地番	地目	地積

登記年月日：平成7年2月10日

これは図面に記録されている内容を証明した書面である。
(札幌法務局北出張所管轄)
令和5年6月21日
札幌法務局

登記官

酒井秀明



地図番号	境界標の種類及び筆界点の記号又は点名			
	種類	土地家屋調査士専用標	コンクリート標	木杭
	既設			
	新設			L.3, LM.1 LK.30, 31
与点の種類	①. 公共基準点	②. 図根点	③. 登記基準点	④.




地番	155-5-18	土地積測在量図
土地の所在	札幌市北区篠路町拓北	

与点の成果		
	X	Y
札幌基09475	-94155.897	-66509.909
札幌基09477	-92846.291	-68690.747
三等三角点 東篠路	-92671.980	-67033.790

計算式：2F = Σ (Δx(n) × y(n)) 但し Δx(n) = x(n+1) - x(n-1)
 (1) 155- 5 213.7974000 - 151.2488385 = 62.5485615m²
 (2) 155- 18

点名	x	y	Δx	Δx × y
L.3	-93512.495	-68092.508	-2.617	178198.093436
LM.1	-93515.306	-68069.641	8.767	-596766.542647
LK.31	-93521.262	-68070.374	2.617	-178140.168758
LK.30	-93517.923	-68097.538	-8.767	597011.115646
			倍面積	302.497677
			面積	151.2488385m ²
			地積	151 m ²

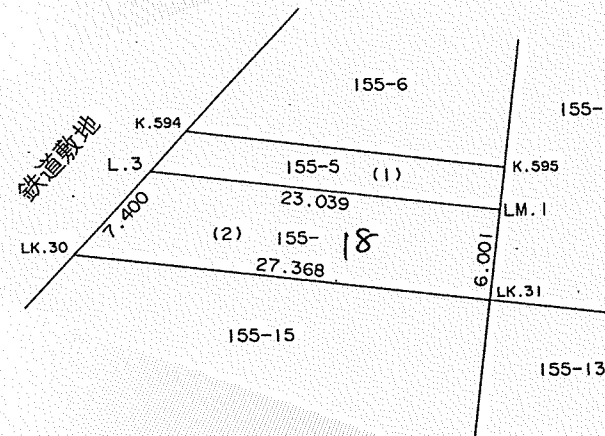

官公署証明番号	平成 年 月 日	申請人	札幌市長 桂 信	札幌市 柏谷 良一 外2名	縮尺	1/500
作製者	札幌市中央区北5条西12丁目 深見 慶 (平成5年6月14日作製)	土地家屋調査士				

(札幌土地家屋調査士会用紙)

公用

登記年月日：昭和61年9月30日

これは図面に記録されている内容を証明した書面である。
(札幌法務局北出張所管轄)
令和5年6月21日 札幌法務局

登記官

酒井秀明



地図番号	境界標の種類及び筆界点の記号又は点名			
	種類	コンクリート標		
	既設	LK.1, LK.2		
	新設	L.1, L.2		





前/5- ← 後新 118559

地番 155-5 15

土地積所測量図

土地の所在 札幌市北区篠路町拓北

155- 5 325.0144
(1) 155- 5 325.0144 - 111.2170 = 213.7974
子セキ 213.7974
(2) 155- 15 30.354 X (3.432 + 3.896) X 1/2 = 111.2170560
子セキ 111.2170560
コウケイ = 111.2170560

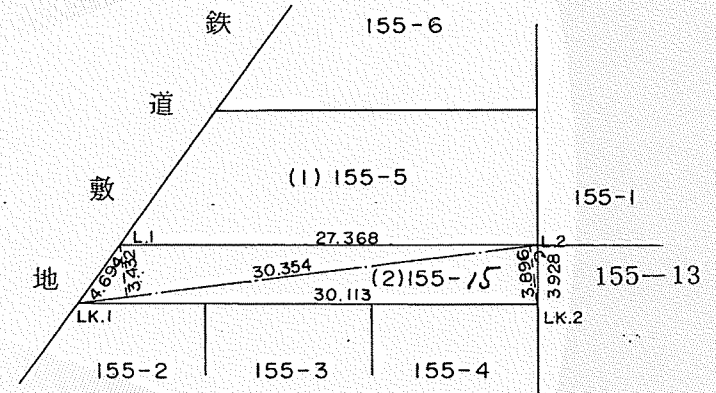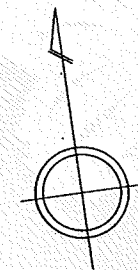

作製者 札幌市白石区栄通1丁目1番地 土地家屋調査士 田島和夫 (昭和58年11月15日作製)



申請人 札幌市長 板垣武四 推者 札幌市 務者 柏谷クラ子

縮尺 1/500

(札幌土地家屋調査士会用紙)

登記年月日：昭和61年9月30日

これは図面に記録されている内容を
(札幌法務局北出張所管轄)
令和5年6月21日 札幌法務局

登記官

酒井秀明



118558

圖 在 所 地 土
圖 量 測 積 地

地 図 番 号	境界標の種類及び筆界点の記号又は点名				
	種類	コンクリート標			
	既 設	A.17, A.19, LK.1, LK.2			
	新 設				


地番	155-5	土地積測	所在量	図
土地の所在	札幌市北区篠路町拓北			

更正前の地積 $324^{m^2}.5703$

更正後の地積 325.0144

[illegible]

コウケイ

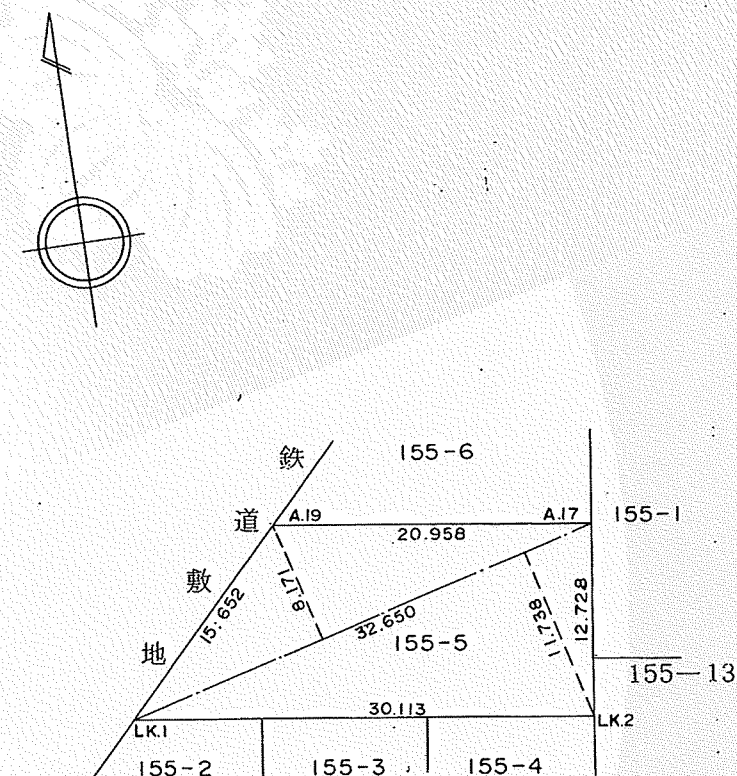

作製者	札幌市白石区栄通1丁目1番地 土地家屋調査士 田島和夫	(昭和58年11月14日作製)	申請人 札幌市長 板垣武西	債権者 務者 札幌市 柏谷クラコ	縮尺	1/500
-----	--------------------------------	-----------------	------------------	---------------------	----	-------

(札幌土地家屋調査士会用紙)