



位置図

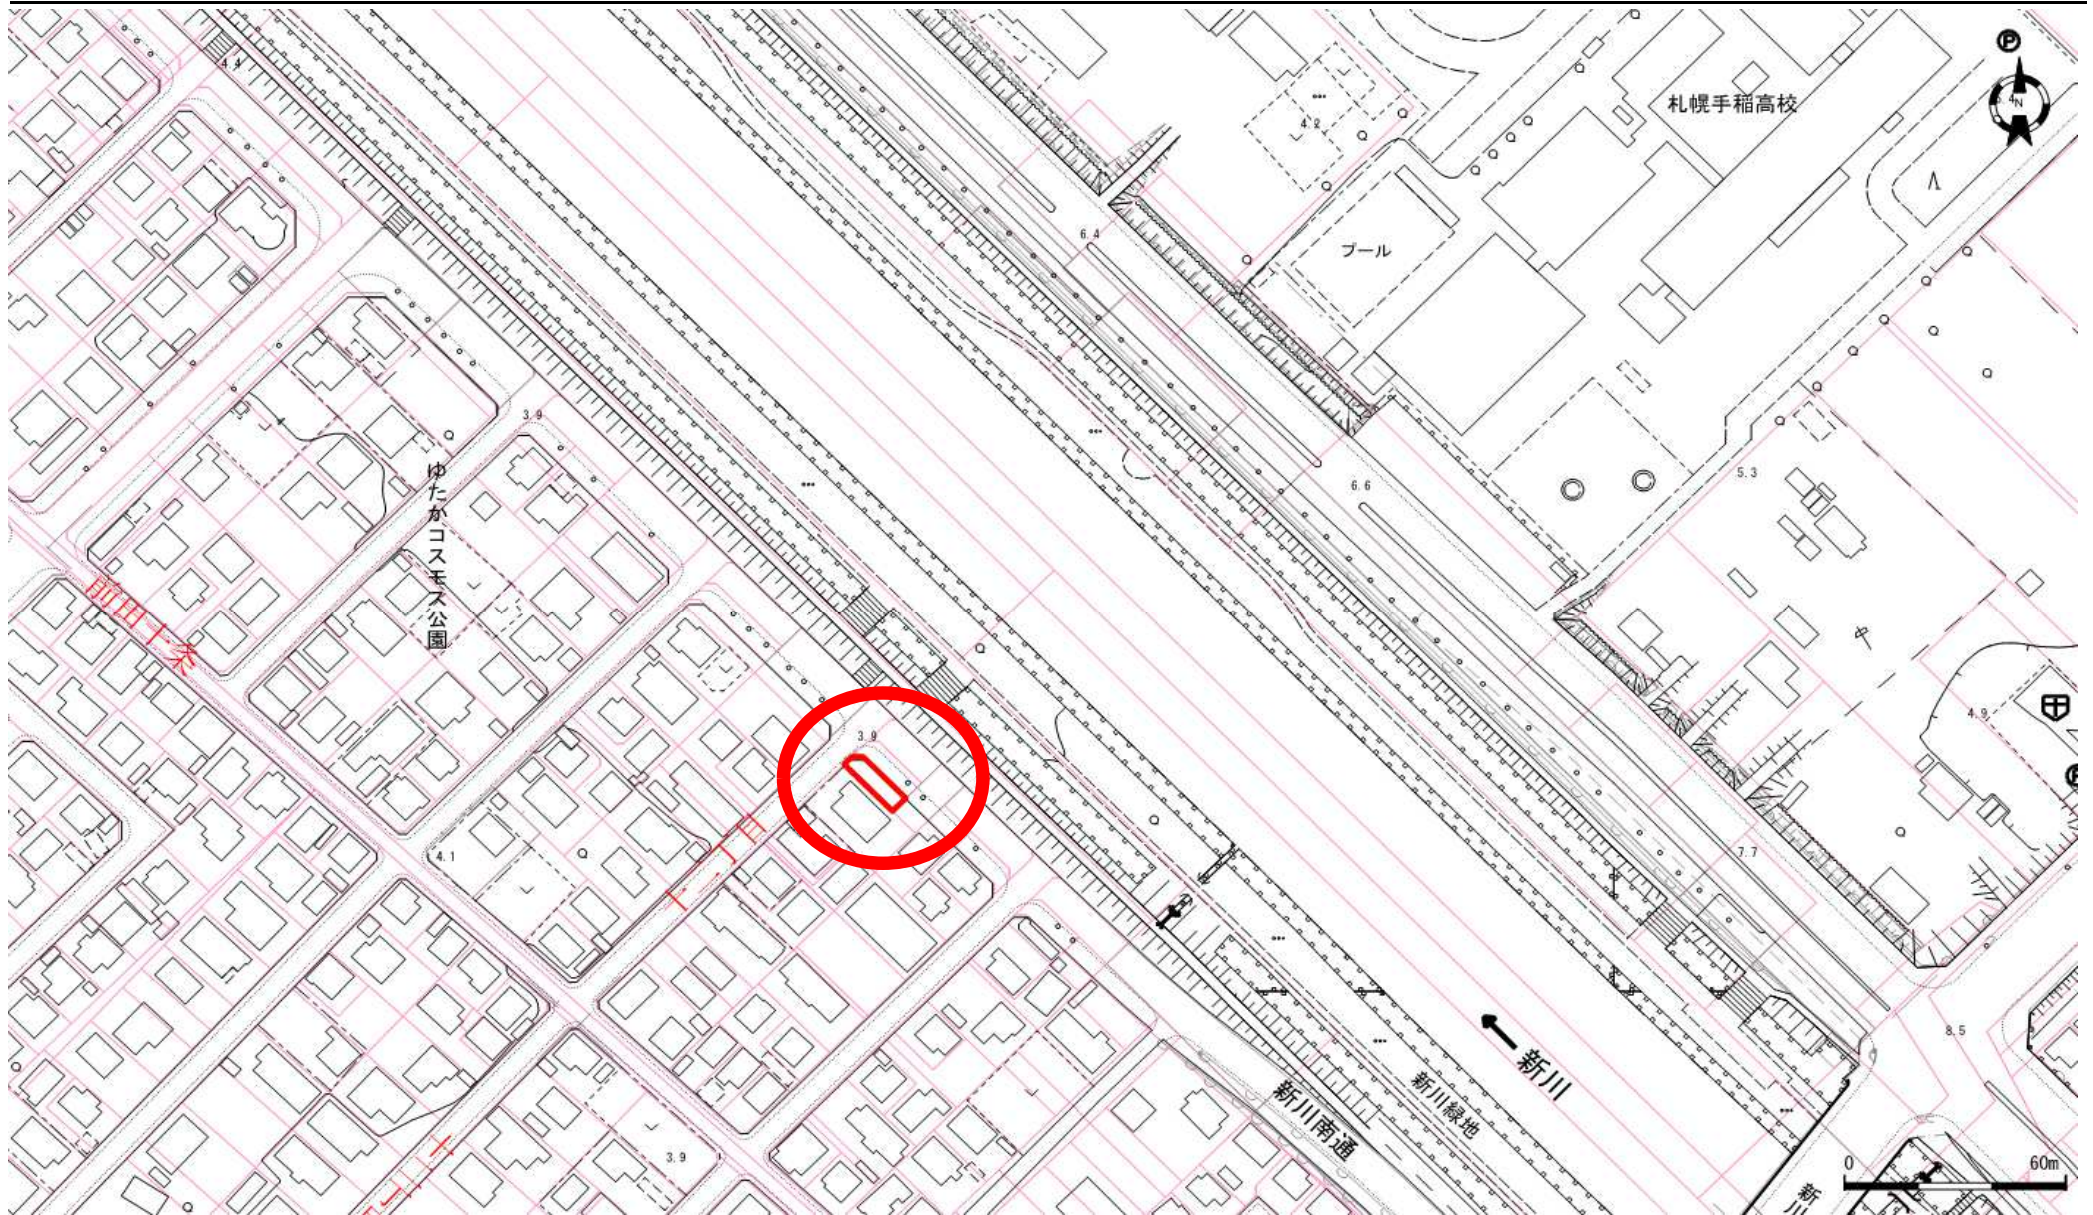

地番図

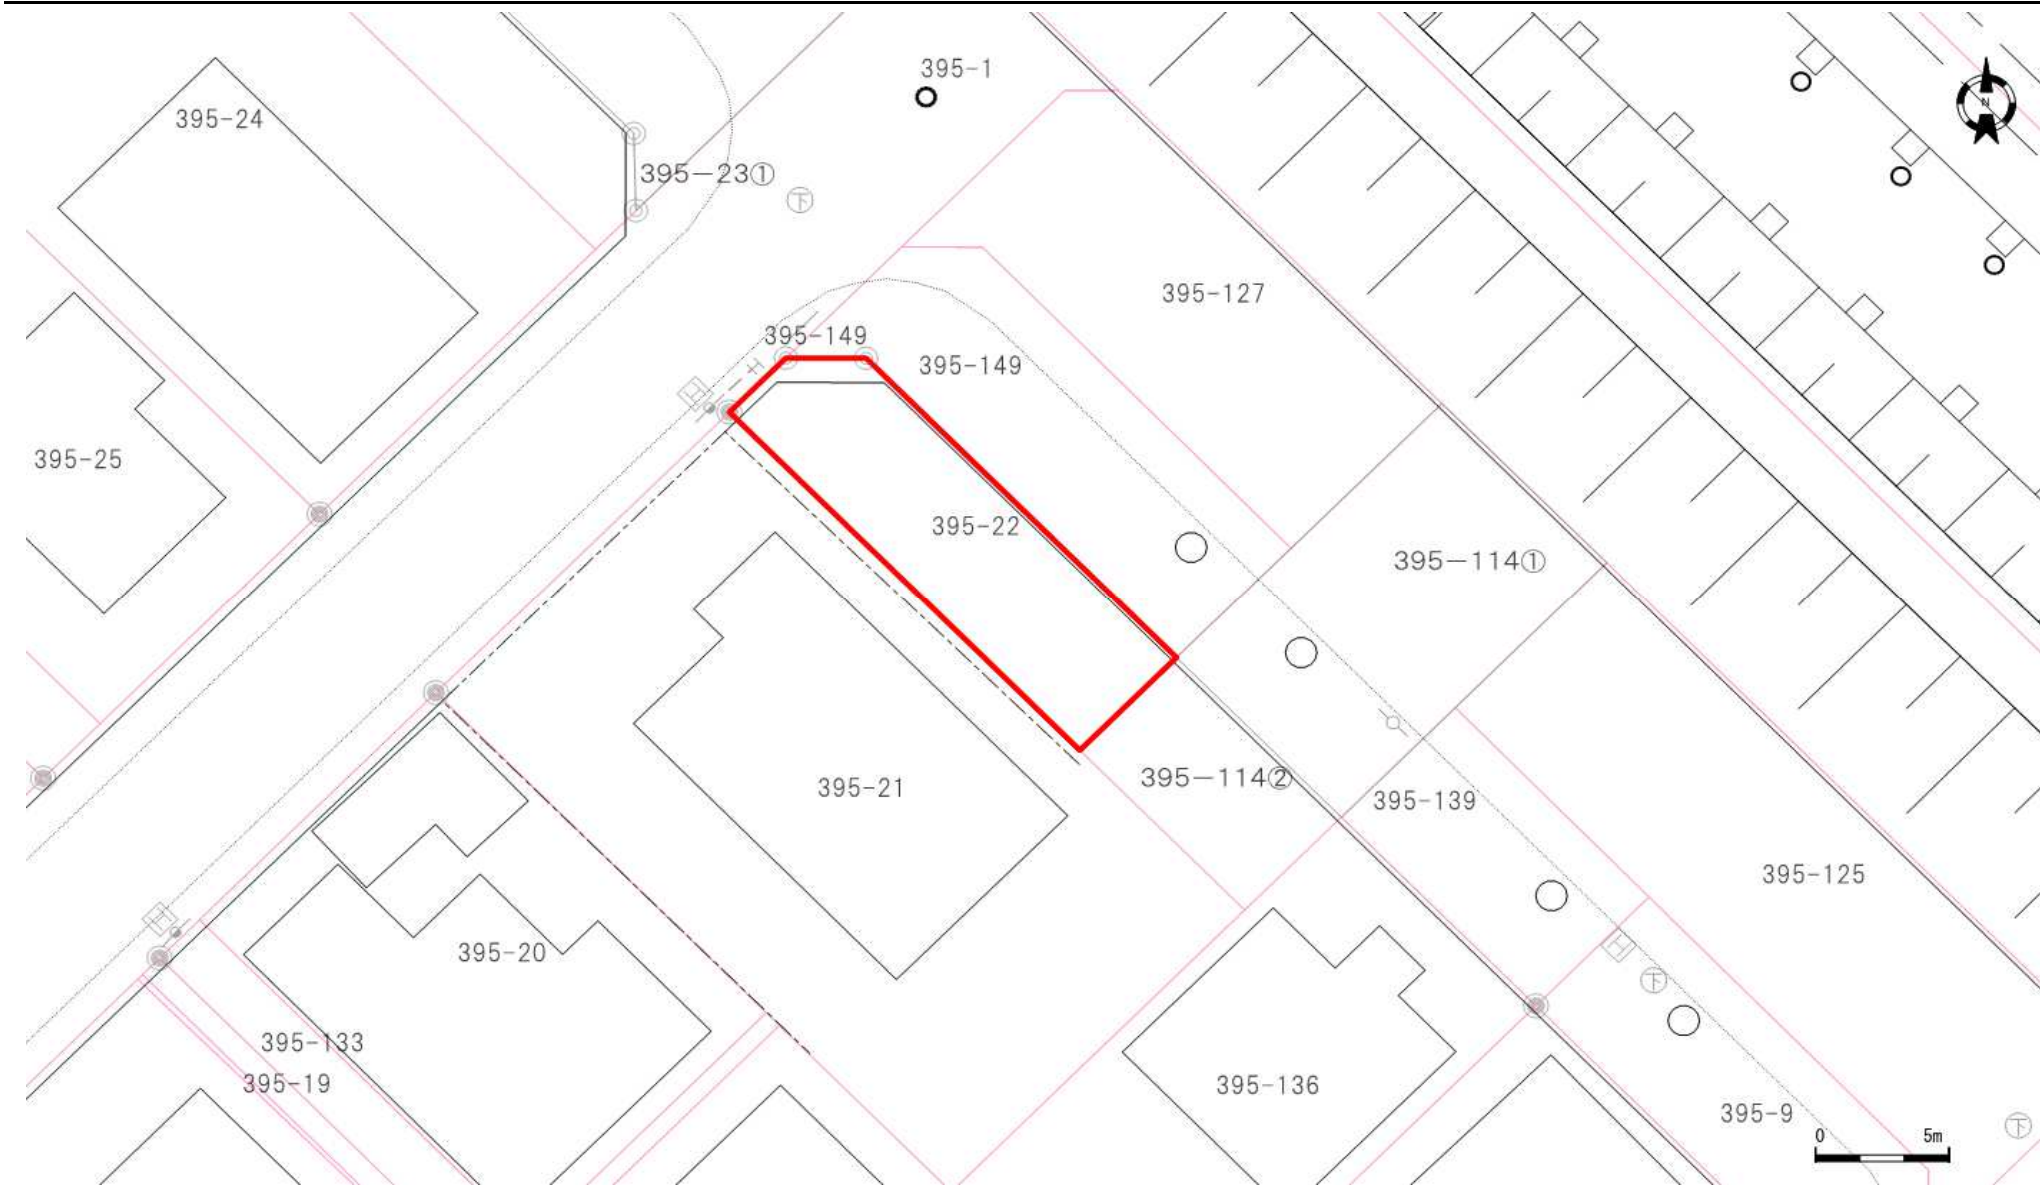

口座	地番	地目	地積
6198	395-22	宅地	91.92

口座	地番	地目	地積

口座	地番	地目	地積

登記年月日：平成12年3月7日

令和5年6月8日
札幌法務局
（札幌法務局西出張所管轄）

これは図面に記録されている内容を証明した書面である。

登記官

酒井秀明



地図番号	境界標の種類及び筆界点の記号又は点名			
	種類	土地家屋調査士専用標	コンクリート標	木杭
X	既設		89K28	
	新設			89K29, 89K179, K186, K187, K269
与点の種類	① 公共基準点	ロ. 図根点	ハ. 登記基準点	ニ.

与点	X座標	Y座標
04436	-96158.004	-80691.025
04437	-96410.022	-79917.609



座標求積表

地番	(1)395-22
204.66031	- 112.7346600 = 91.9256500
	地積 91.92 m ²

地番	(2)395-149		
測点	Xn	Yn	(Xn+1 - Xn-1)Yn
89K179	-95941.511	-80187.430	-1278588.571350
89K29	-95929.830	-80198.967	-937766.521131
89K28	-95929.818	-80201.967	345028.862034
K186	-95934.132	-80206.299	346491.211680
K187	-95934.138	-80203.299	933807.010257
K269	-95945.775	-80191.710	591253.477830
	倍面積		225.469320
	面積		112.7346600
	地積		112.73 m ²



地番	395-22 -149	土地積測在量図
土地の所在	札幌市手稲区前田10条11丁目	

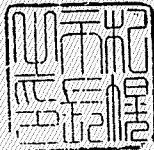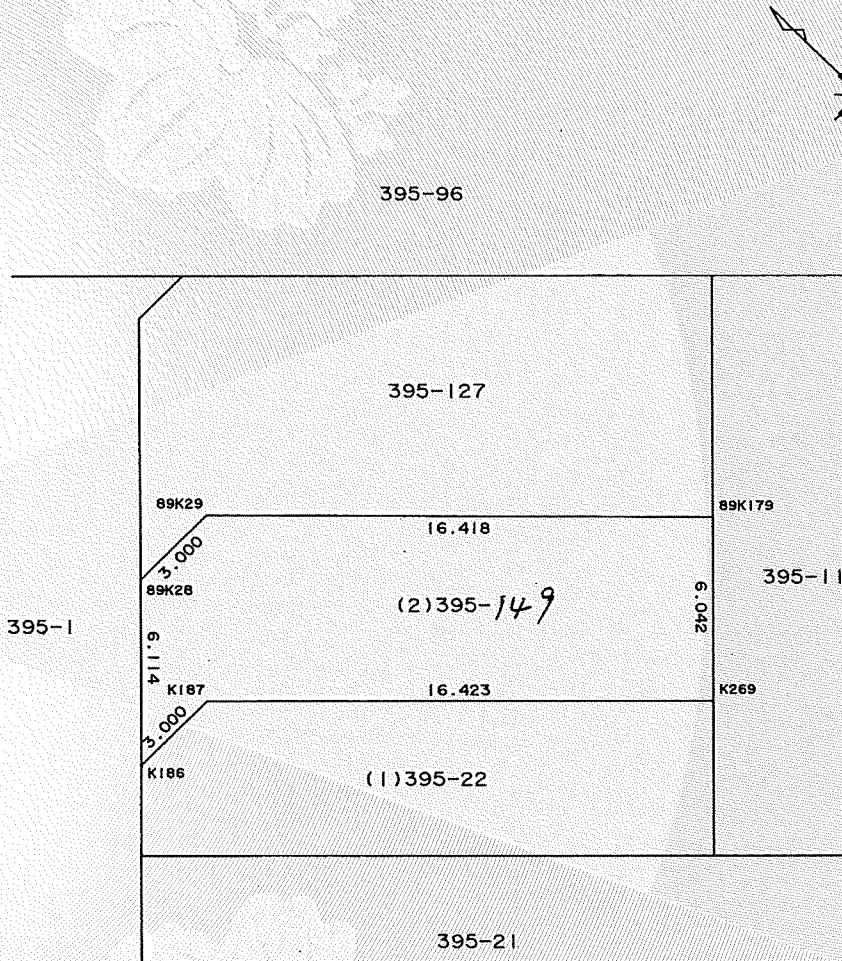

官公署証明番号	平成 年 月 日
作製者	札幌市西区宮の沢1条4丁目1番1号 土地家屋調査士 高橋 壮 (平成 8 年 7 月 5 日作製)



申請人	札幌市長 桂 信雄	債権者	札幌市	縮尺	1/250
		債務者	大石 喜代志		

(札幌土地家屋調査士会用紙)

これは図面に記録されている内容を証明した書面である。
(札幌法務局西出張所管轄)
令和5年6月8日
札幌法務局

登記官


酒井秀明



(日調連9)

地 積 測 量 図

324445

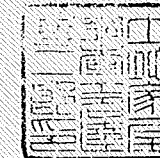

地 番 395-22 0127

土地の所在 札幌市西区手稲前田

手稲区 前田10条11丁目
求積式

395-127

- ②
1. $8.59 \times 2.12 \div 2 = 9.1054$
 2. $7.93 \times 1.55 \div 2 = 6.14575$
 3. $(7.40 + 7.15) \times 18.30 \div 2 = 133.1325$

計 148.38365


395-22

① $353.04396 - 148.38365 = 204.66031$



395-16.7958
 $106.7958 \times 3.30578512 = 353.043966$

前田10条11丁目

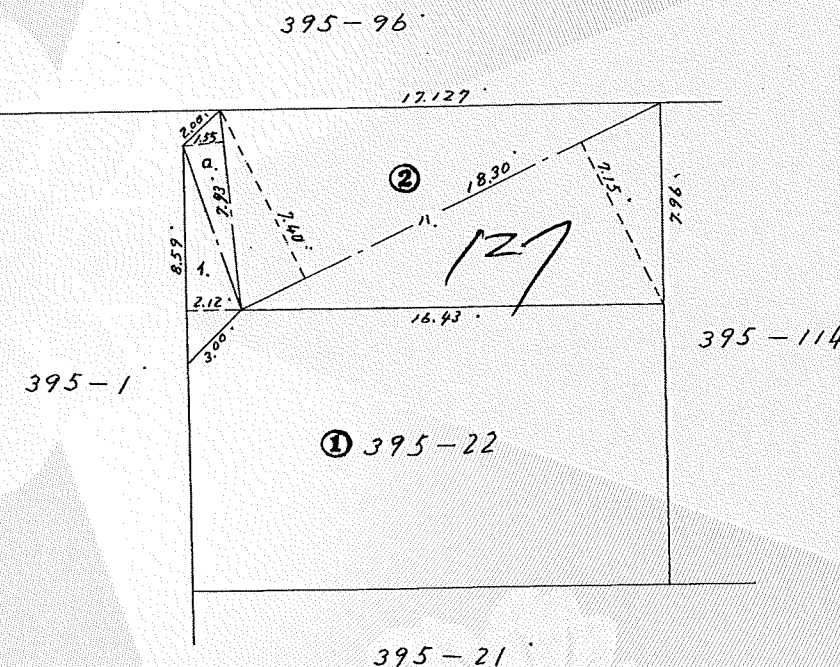

昭和51年8月15日
作製年月日

作製者


土地家屋調査士 名達進
札幌市中央区南一条西八丁目
シンコーコンサルタント内



申請人

大石喜代志

(債権者建設省)
建設省所管不動産登記部指定図
北海道知事 堂垣内 尚弘

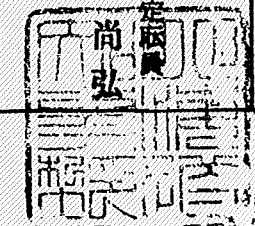

(日本土地家屋調査士会連合会用紙)

縮 尺 1/300

登記年月日：昭和40年1月20日

これは図面に記録されている内容を証明した書面である。
(札幌法務局西出張所管轄)
令和5年6月8日 札幌法務局

登記官

酒井秀明





地 番 395-22 地 積 測 量 図 324444

土地の所在 札幌市手稲区前田

手稲区 前田10条11丁目

前田10条11丁目

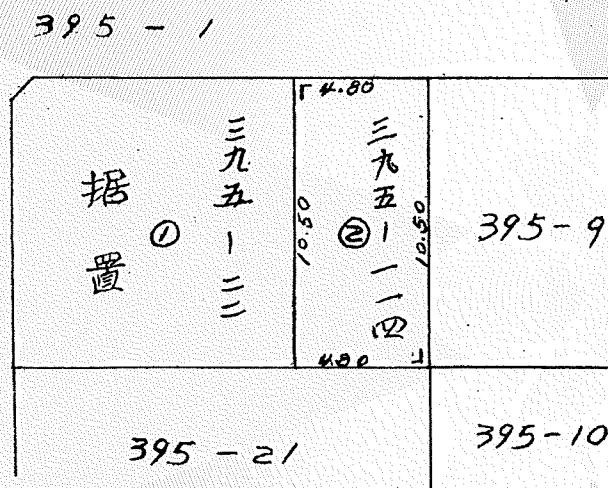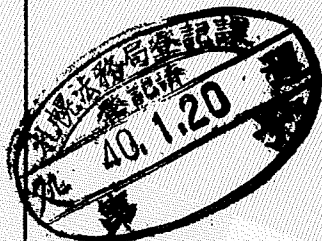

三九五・三
原野 五七歩

尺貫法による表示

$$\begin{aligned} & \textcircled{2} - 11 \times 4.80 \times 10.50 = 50.40 \quad 1 \text{セ} 20 \text{歩} \\ & \textcircled{1} \quad \text{据置} \\ & 157.1950 - 50.40 = 106.7950 \quad 3 \text{セ} 16 \text{歩} \end{aligned}$$

縮 尺 1/500

昭和40年1月20日

作製年月日

作製者

札幌市大通西十四丁目三番地
土地家屋調査士 水野



申請人

大橋常治



324415

地番	375-1 ~ 375-26	地積測量図
土地の所在	札幌市手稲区 前田10条1丁目	


これは図面に記録されている内容を証明した書面である。
(札幌法務局西出張所管轄)
令和5年6月8日
札幌法務局

登記官

酒井秀明



Handwritten notes and calculations at the top of the page, including "2.78 = 0.3042" and "2.356".

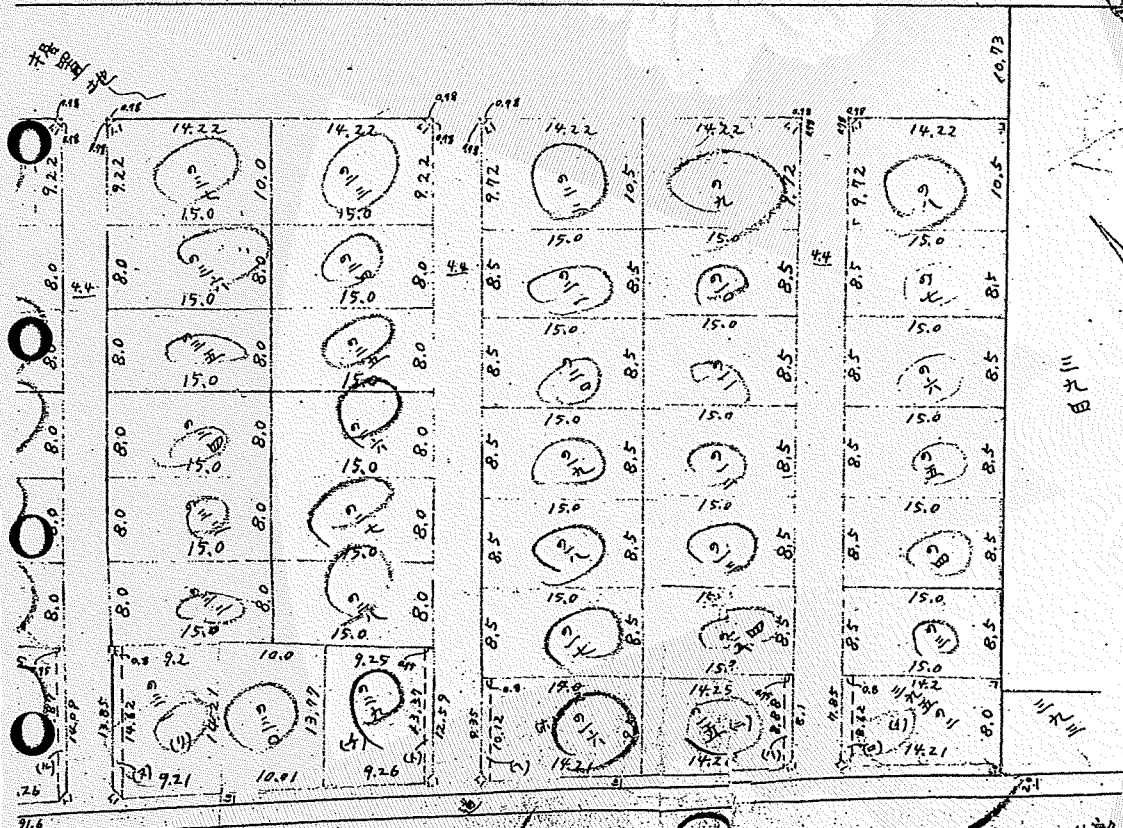

Handwritten calculations for area measurements, including formulas like $8.5 \times 15.5 = 131.75$ and $15672.875 - 11478.35065 = 4194.52435$.


前田10条1丁目										後
地番	1	2	3	4	5	6	7	8	9	10
375-1	375-2	375-3	375-4	375-5	375-6	375-7	375-8	375-9	375-10	375-11
375-12	375-13	375-14	375-15	375-16	375-17	375-18	375-19	375-20	375-21	375-22
375-23	375-24	375-25	375-26	375-27	375-28	375-29	375-30	375-31	375-32	375-33
375-925	375-926	375-927	375-928	375-929	375-930	375-931	375-932	375-933	375-934	375-935
375-936	375-937	375-938	375-939	375-940	375-941	375-942	375-943	375-94		

登記年月日：昭和35年6月4日

これは図面に記録されている内容を証明した書面である

酒井秀明

德馨堂
懋局官
記

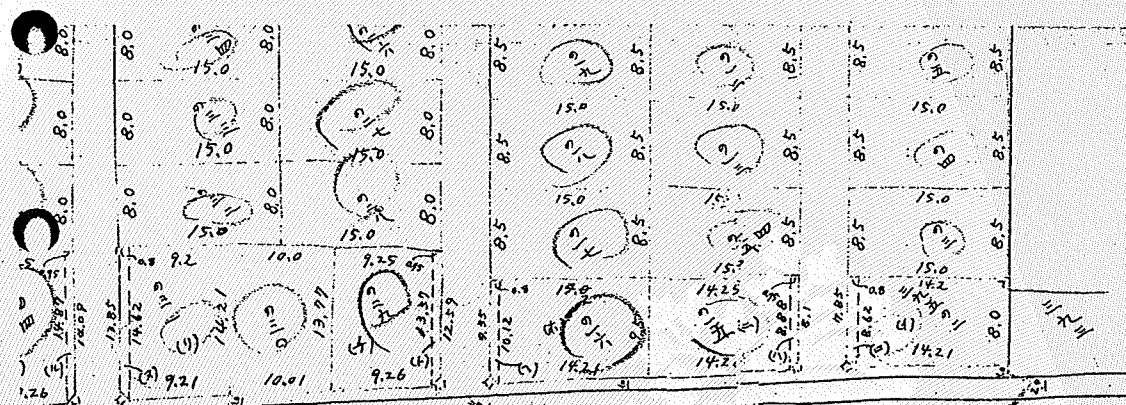

375.955 $8.0 \times 16.0 = 128.0$ 4 面久 08 步
 11 5.8 $8.0 \times 16.0 = 128.0$ 4 面久 08 步
 11 5.8 $8.0 \times 16.0 = 128.0$ 4 面久 08 步
 11 5.8 $8.0 \times 16.0 = 128.0$ 4 面久 08 步
 11 5.8 $8.0 \times 16.0 = 128.0$ 4 面久 08 步
 60 (3) $2.75 \times (15.68 + 16.46) \times \frac{1}{2} = 12.0525$
 (4) $7.25 \times (16.46 + 16.78) \times \frac{1}{2} = 120.495$
 計 132.5415 4 面久 12 步
 61 $8.0 \times (16.78 + 17.13) \times \frac{1}{2} = 135.64$ 4 面久 15 步
 62 $8.0 \times (17.13 + 17.48) \times \frac{1}{2} = 138.44$ 4 面久 18 步
 63 $7.2 \times (17.48 + 17.77) \times \frac{1}{2} = 126.912$ 4 面久 15 步
 (4) $0.8 \times (17.77 + 17.92) \times \frac{1}{2} = 13.924$
 64 $8.0 \times 16.0 = 128.0$ 4 面久 08 步
 65 $8.0 \times 16.0 = 128.0$ 4 面久 08 步
 66 $8.0 \times 16.0 = 128.0$ 4 面久 08 步
 67 $8.0 \times 16.0 = 128.0$ 4 面久 08 步
 68 $8.0 \times 16.0 = 128.0$ 4 面久 08 步
 (6.9) $10 \times 16.0 - 0.98 \times 0.98 \times \frac{1}{2} = 159.6958$ 5 面久 09 步
 70 $10.5 \times 15.0 - 0.98 \times 0.98 \times \frac{1}{2} = 157.1958$ 5 面久 07 步
 71 $8.5 \times 15.0 = 127.5$ 4 面久 07 步
 72 $8.5 \times 15.0 = 127.5$ 4 面久 07 步
 73 $8.5 \times 15.0 = 127.5$ 4 面久 07 步
 74 $8.5 \times 15.0 = 127.5$ 4 面久 07 步
 75 $8.5 \times 15.0 = 127.5$ 4 面久 07 步
 76 (4) $0.75 \times (14.29 + 15.05) \times \frac{1}{2} = 10.995$
 (5) $6.75 \times (15.05 + 15.34) \times \frac{1}{2} = 102.56625$
 計 113.56125 3 面久 23 步
 77 $7.5 \times (15.34 + 15.67) \times \frac{1}{2} = 116.28125$ 3 面久 26 步
 78 $7.5 \times (15.67 + 16.0) \times \frac{1}{2} = 118.7625$ 3 面久 28 步
 79 (4) $7.2 \times (16.0 + 16.32) \times \frac{1}{2} = 116.732$
 (5) $0.8 \times (16.32 + 15.55) \times \frac{1}{2} = 12.748$
 計 129.1 4 面久 09 步
 80 $8.5 \times 15.5 = 131.75$ 4 面久 11 步
 81 $8.5 \times 15.5 = 131.75$ 4 面久 11 步
 82 $8.5 \times 15.5 = 131.75$ 4 面久 11 步
 83 $8.5 \times 15.5 = 131.75$ 4 面久 11 步

375.955 $8.5 \times 15.5 = 131.75$ 4 面久 11 步
 84 $10.5 \times 15.5 - 0.98 \times 0.98 \times \frac{1}{2} = 162.4458$ 5 面久 12 步
 85 $8.5 \times 15.5 = 131.75$ 4 面久 11 步
 86 $8.5 \times 15.5 = 131.75$ 4 面久 11 步
 87 $8.5 \times 15.5 = 131.75$ 4 面久 11 步
 88 $8.5 \times 15.5 = 131.75$ 4 面久 11 步
 89 $8.5 \times 15.5 = 131.75$ 4 面久 11 步
 90 $8.5 \times 15.5 = 131.75$ 4 面久 11 步
 91 $8.5 \times 15.5 = 131.75$ 4 面久 11 步
 92 $8.5 \times 15.5 = 131.75$ 4 面久 11 步
 93 $8.5 \times 15.5 = 131.75$ 4 面久 11 步
 94 $8.5 \times 15.5 = 131.75$ 4 面久 11 步
 95 $8.5 \times 15.5 = 131.75$ 4 面久 11 步
 96 $8.5 \times 15.5 = 131.75$ 4 面久 11 步
 97 $8.5 \times 15.5 = 131.75$ 4 面久 11 步
 98 $8.5 \times 15.5 = 131.75$ 4 面久 11 步
 99 $8.5 \times 15.5 = 131.75$ 4 面久 11 步
 100 $8.5 \times 15.5 = 131.75$ 4 面久 11 步

375.955 $8.5 \times 15.5 = 131.75$ 4 面久 11 步
 101 $10.5 \times 15.5 - 0.98 \times 0.98 \times \frac{1}{2} = 162.4458$ 5 面久 12 步
 102 $8.5 \times 15.5 = 131.75$ 4 面久 11 步
 103 $8.5 \times 15.5 = 131.75$ 4 面久 11 步
 104 $8.5 \times 15.5 = 131.75$ 4 面久 11 步
 105 $8.5 \times 15.5 = 131.75$ 4 面久 11 步
 106 $8.5 \times 15.5 = 131.75$ 4 面久 11 步
 107 $8.5 \times 15.5 = 131.75$ 4 面久 11 步
 108 $8.5 \times 15.5 = 131.75$ 4 面久 11 步
 109 $8.5 \times 15.5 = 131.75$ 4 面久 11 步
 110 $8.5 \times 15.5 = 131.75$ 4 面久 11 步
 111 $8.5 \times 15.5 = 131.75$ 4 面久 11 步
 112 $8.5 \times 15.5 = 131.75$ 4 面久 11 步
 113 $8.5 \times 15.5 = 131.75$ 4 面久 11 步
 114 $8.5 \times 15.5 = 131.75$ 4 面久 11 步
 115 $8.5 \times 15.5 = 131.75$ 4 面久 11 步
 116 $8.5 \times 15.5 = 131.75$ 4 面久 11 步
 117 $8.5 \times 15.5 = 131.75$ 4 面久 11 步
 118 $8.5 \times 15.5 = 131.75$ 4 面久 11 步
 119 $8.5 \times 15.5 = 131.75$ 4 面久 11 步
 120 $8.5 \times 15.5 = 131.75$ 4 面久 11 步

375.955 $8.5 \times 15.5 = 131.75$ 4 面久 11 步
 121 $10.5 \times 15.5 - 0.98 \times 0.98 \times \frac{1}{2} = 162.4458$ 5 面久 12 步
 122 $8.5 \times 15.5 = 131.75$ 4 面久 11 步
 123 $8.5 \times 15.5 = 131.75$ 4 面久 11 步
 124 $8.5 \times 15.5 = 131.75$ 4 面久 11 步
 125 $8.5 \times 15.5 = 131.75$ 4 面久 11 步
 126 $8.5 \times 15.5 = 131.75$ 4 面久 11 步
 127 $8.5 \times 15.5 = 131.75$ 4 面久 11 步
 128 $8.5 \times 15.5 = 131.75$ 4 面久 11 步
 129 $8.5 \times 15.5 = 131.75$ 4 面久 11 步
 130 $8.5 \times 15.5 = 131.75$ 4 面久 11 步
 131 $8.5 \times 15.5 = 131.75$ 4 面久 11 步
 132 $8.5 \times 15.5 = 131.75$ 4 面久 11 步
 133 $8.5 \times 15.5 = 131.75$ 4 面久 11 步
 134 $8.5 \times 15.5 = 131.75$ 4 面久 11 步
 135 $8.5 \times 15.5 = 131.75$ 4 面久 11 步
 136 $8.5 \times 15.5 = 131.75$ 4 面久 11 步
 137 $8.5 \times 15.5 =$

尺貫法による表示

旧土地台帳法による
申告書添付図面

[illegible]

324417

30

土地家屋調査士 鹿士儀三郎

土地家屋
調查書
儀三郎

395番76の土地につき
地図訂正の申出あり
平成8年12月12日知照

395番63の土地につき
地図訂正の申出あり
平成9年4月27日処理

395-1 地圖訂正 (553.11.1)
-9 " (411.11.17)

地番	395 395-1~395-26	地積測量図
土地の所在	札幌市手稲区 網田10条11丁目	

德義堂記

[illegible][illegible]

地番	3P5 3P5-1 ~ 3P5-86	地積測量図
土地の所在	札幌市手稲区 南田0条1丁目	