



位置図

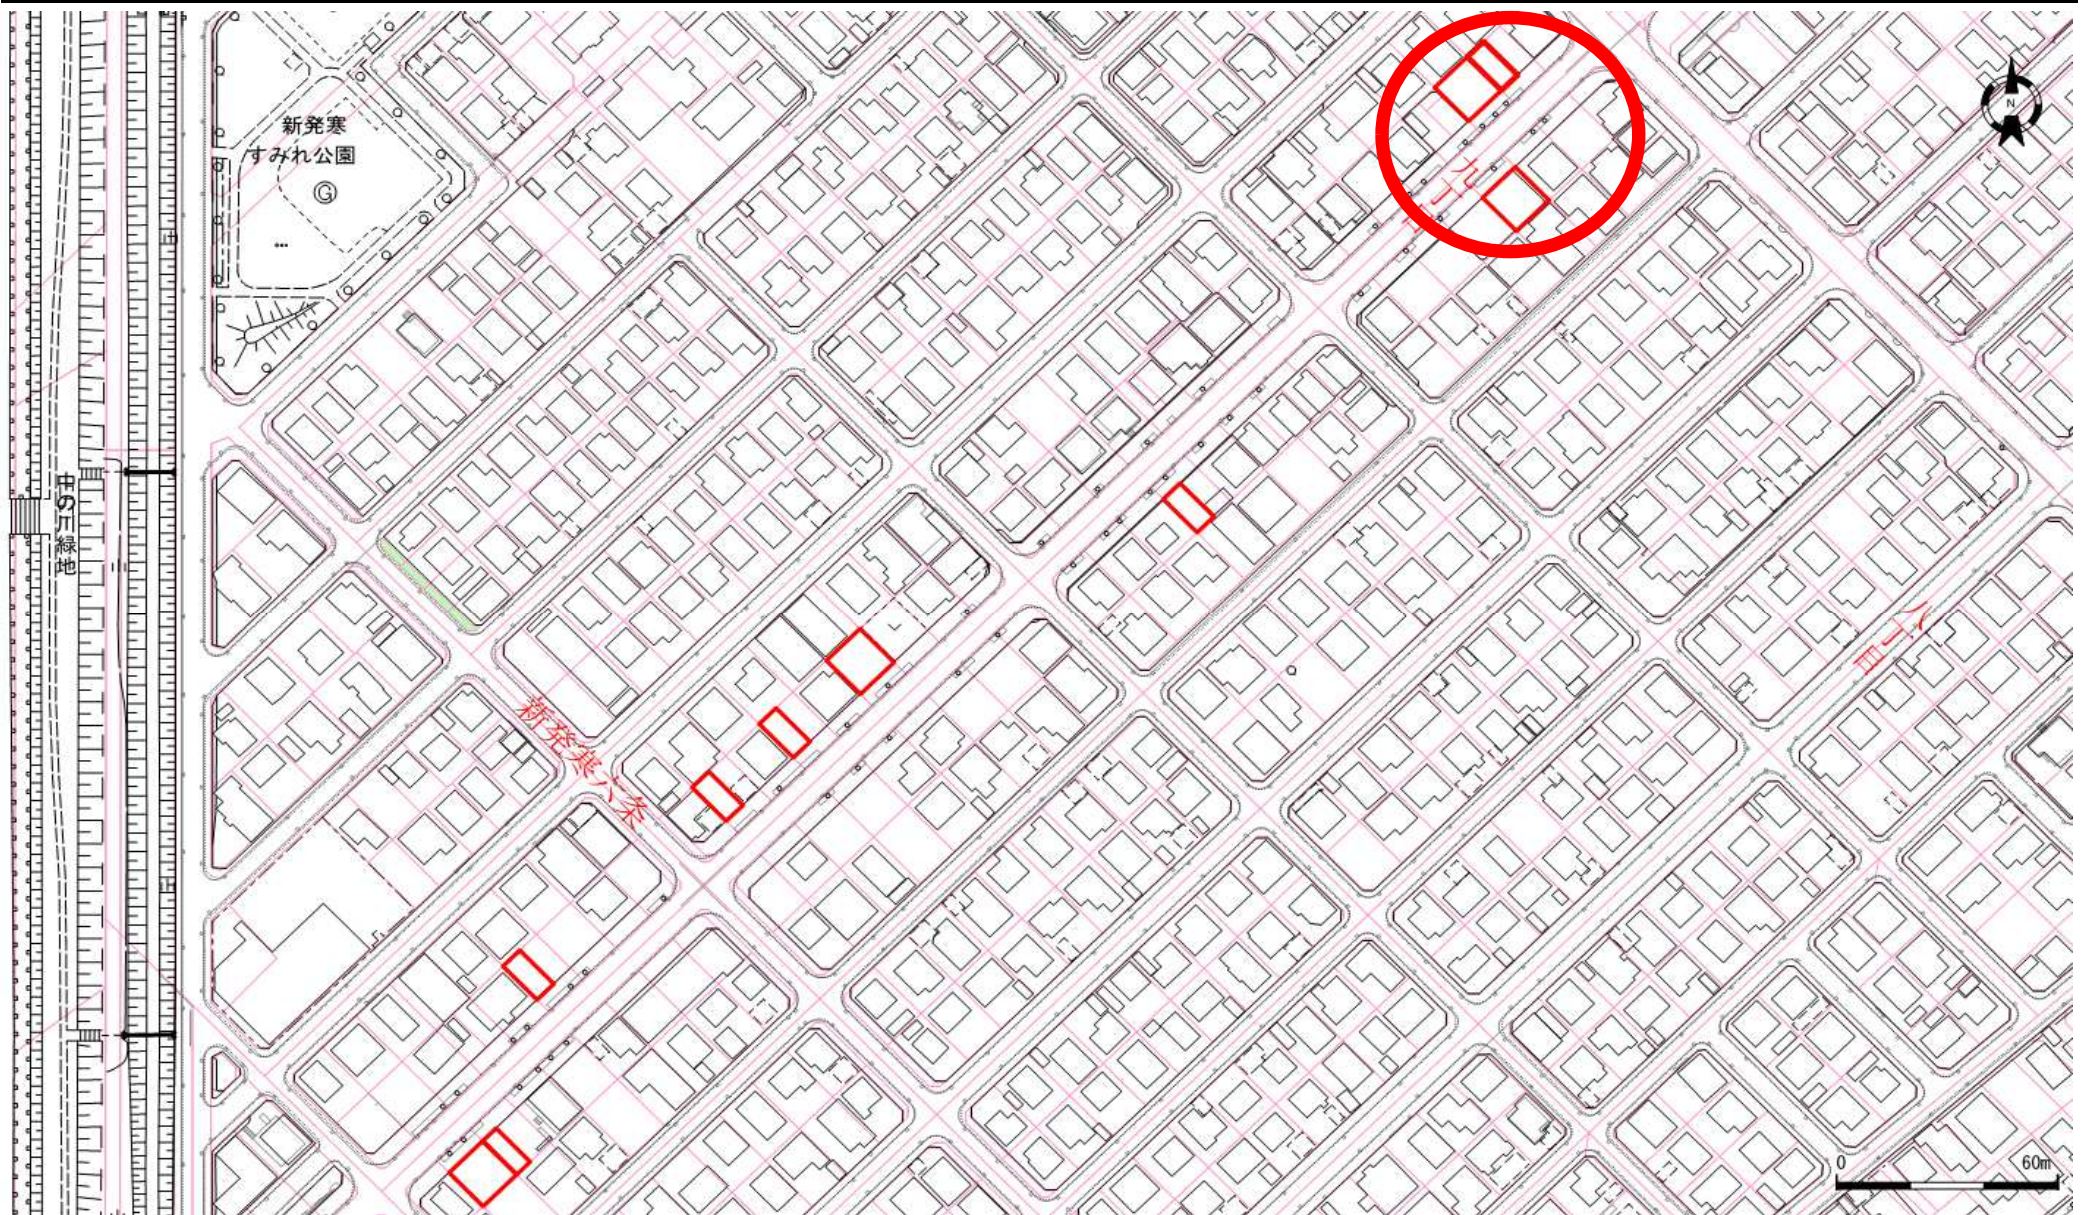

地番図

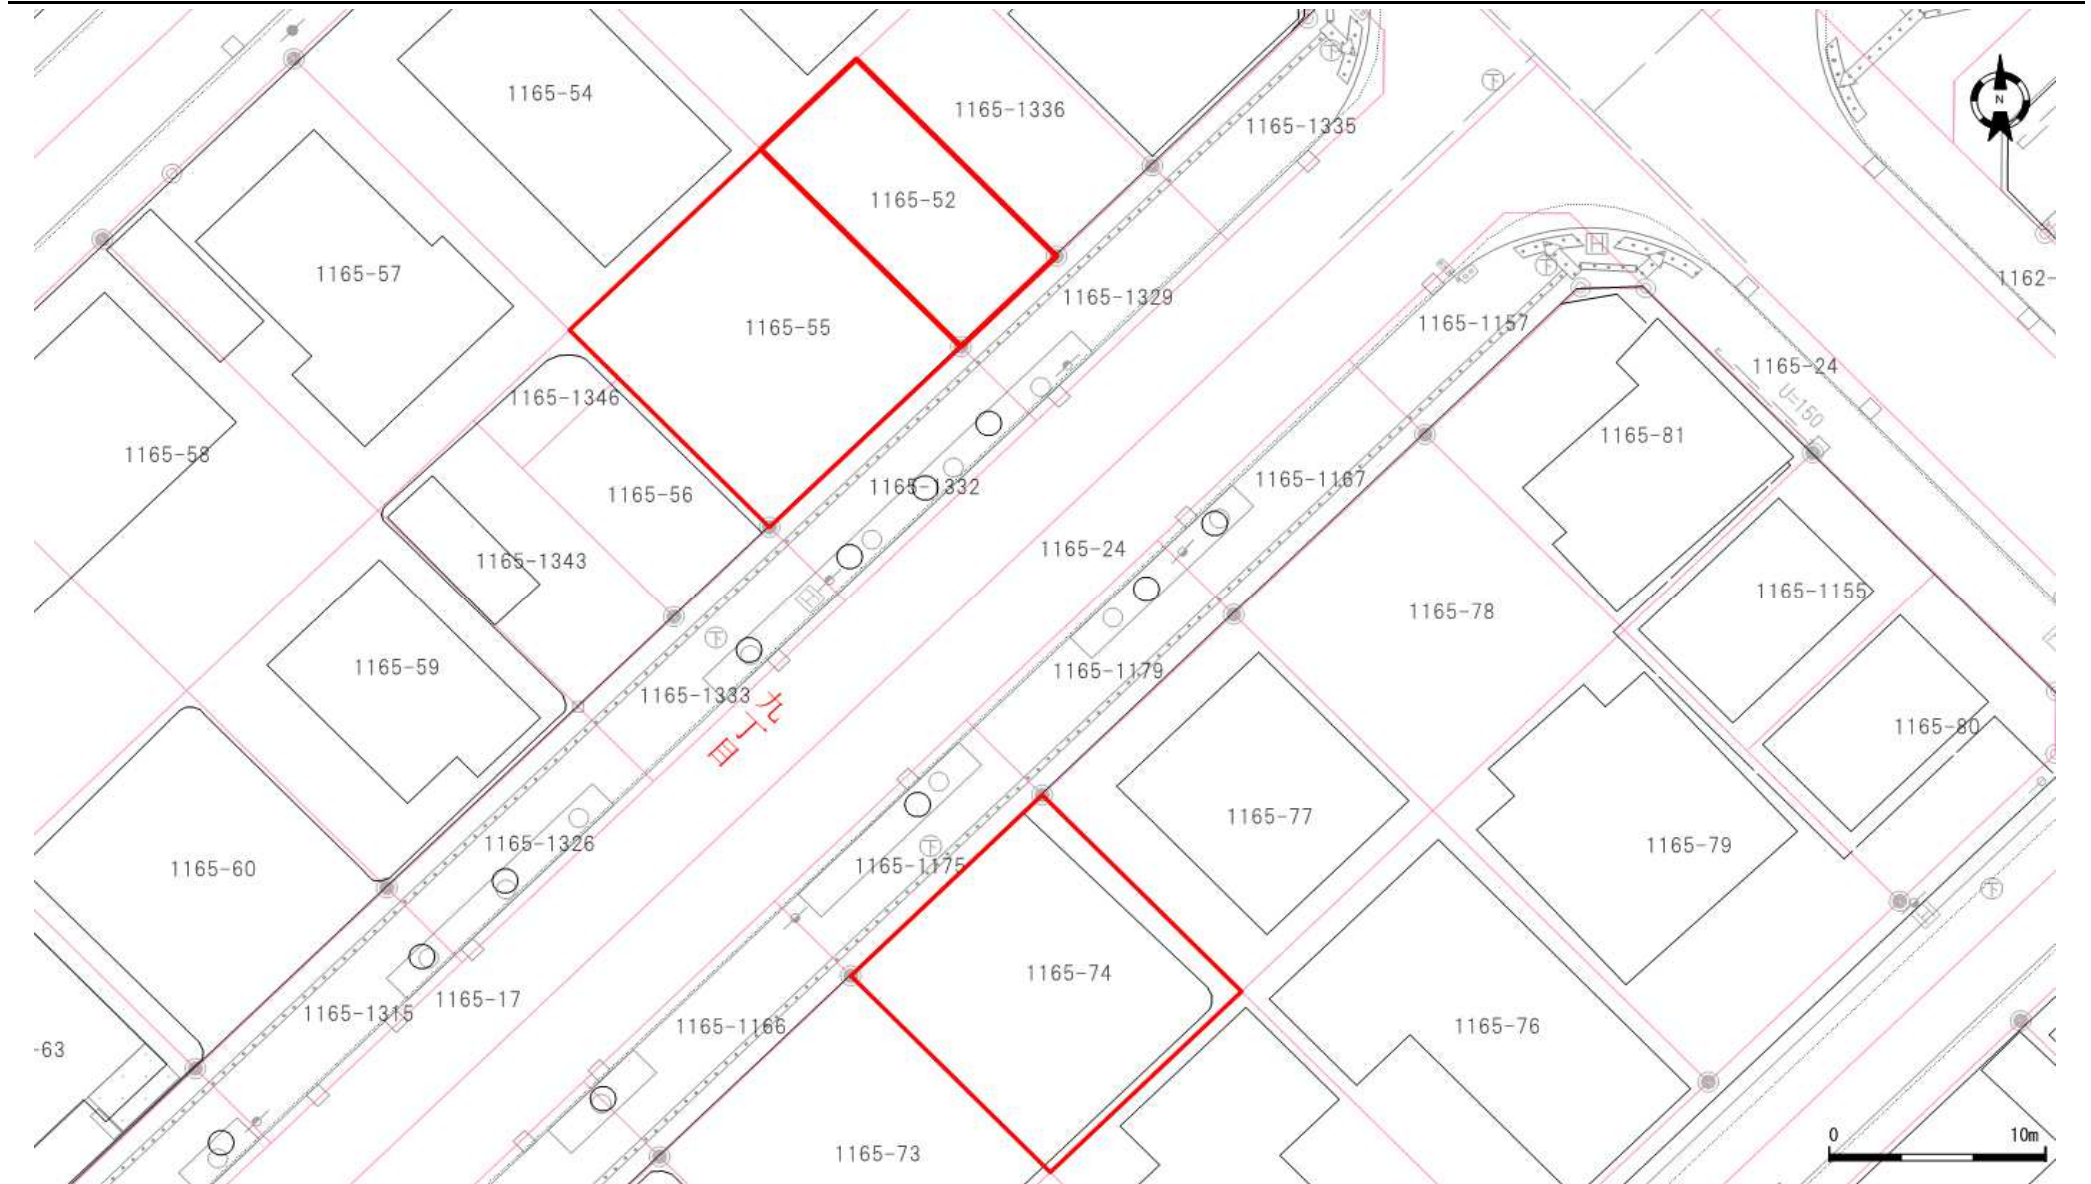

口座	地番	地目	地積
6537	1165-52	宅地	81.55
6537	1165-55	原野	163.27
7521	1165-74	原野	162.65

口座	地番	地目	地積

口座	地番	地目	地積

登記年月日： 令和4年6月7日

これは図面に記録されている内容を証明した書面である。
(札幌法務局西出張所管轄)
令和5年6月8日
札幌法務局

登記官

酒井秀明




地図番号	境界標の種類及び筆界点の記号又は点名			
	種類	コンクリート標	金属鉄	木杭
開-5-7	既設	RM39, RM40		
	新設	K427, K428		
与点の種類	①. 公共基準点	ロ. 図根点	ハ. 登記基準点	ニ.

(世界測地系)			
点名	X座標	Y座標	備考
10B20	-96832.786	-79680.331	街区多角点
10B21	-96953.394	-79543.486	街区多角点
10B30	-97194.343	-79790.311	街区多角点

地番 1165-74				
NO	X _n	Y _n	Y _{n+1} -Y _{n-1}	X _n ・(Y _{n+1} -Y _{n-1})
K428	-96953.123	-79633.656	-18.036	1748646.526428
RM39	-96943.714	-79642.860	-0.373	36160.005322
RM40	-96935.070	-79634.029	18.036	-1748320.922520
K427	-96944.477	-79624.824	0.373	-36160.289921
			倍面積	325.319309
			面積	162.6596545

地番	1165-74	土地積所測量図
土地の所在	札幌市手稲区新発寒6条8丁目	

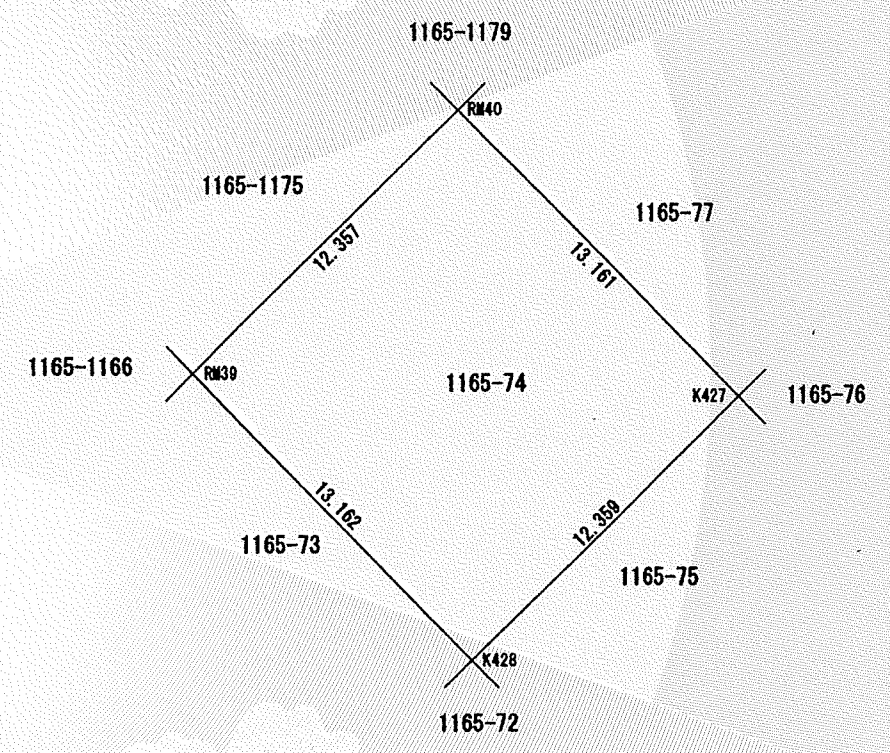

座標系 12系 (令和 3年 8月 5日測量)

官公署証明番号	令和 年 月 日
作成者	公益社団法人札幌公共嘱託登記土地家屋調査士 札幌市北区新琴似3条2丁目3番3号 土地家屋調査士 大田 広 人 (令和 3年 8月 10日作成)

申請人	札幌市長 秋元克広	縮尺	1/250
-----	-----------	----	-------