


システムブロック図

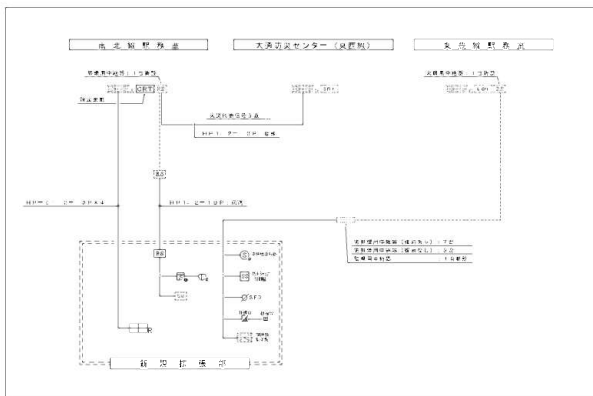








株式会社 北日本技術コンサル
 (一) 建設士会 (二) 建築士会 (三) 国土交通省 (四) 国土院 (五) 国土院

社会資本整備総合交付金事業
大田交流拠点（新規拡張部）ほか電気設備工事

図名・図例	図式	数量	単位	製図	作成年月日	図面番号
自動火災報知設備ブロック図・点検表	NOSCALE				F28/02	E 2

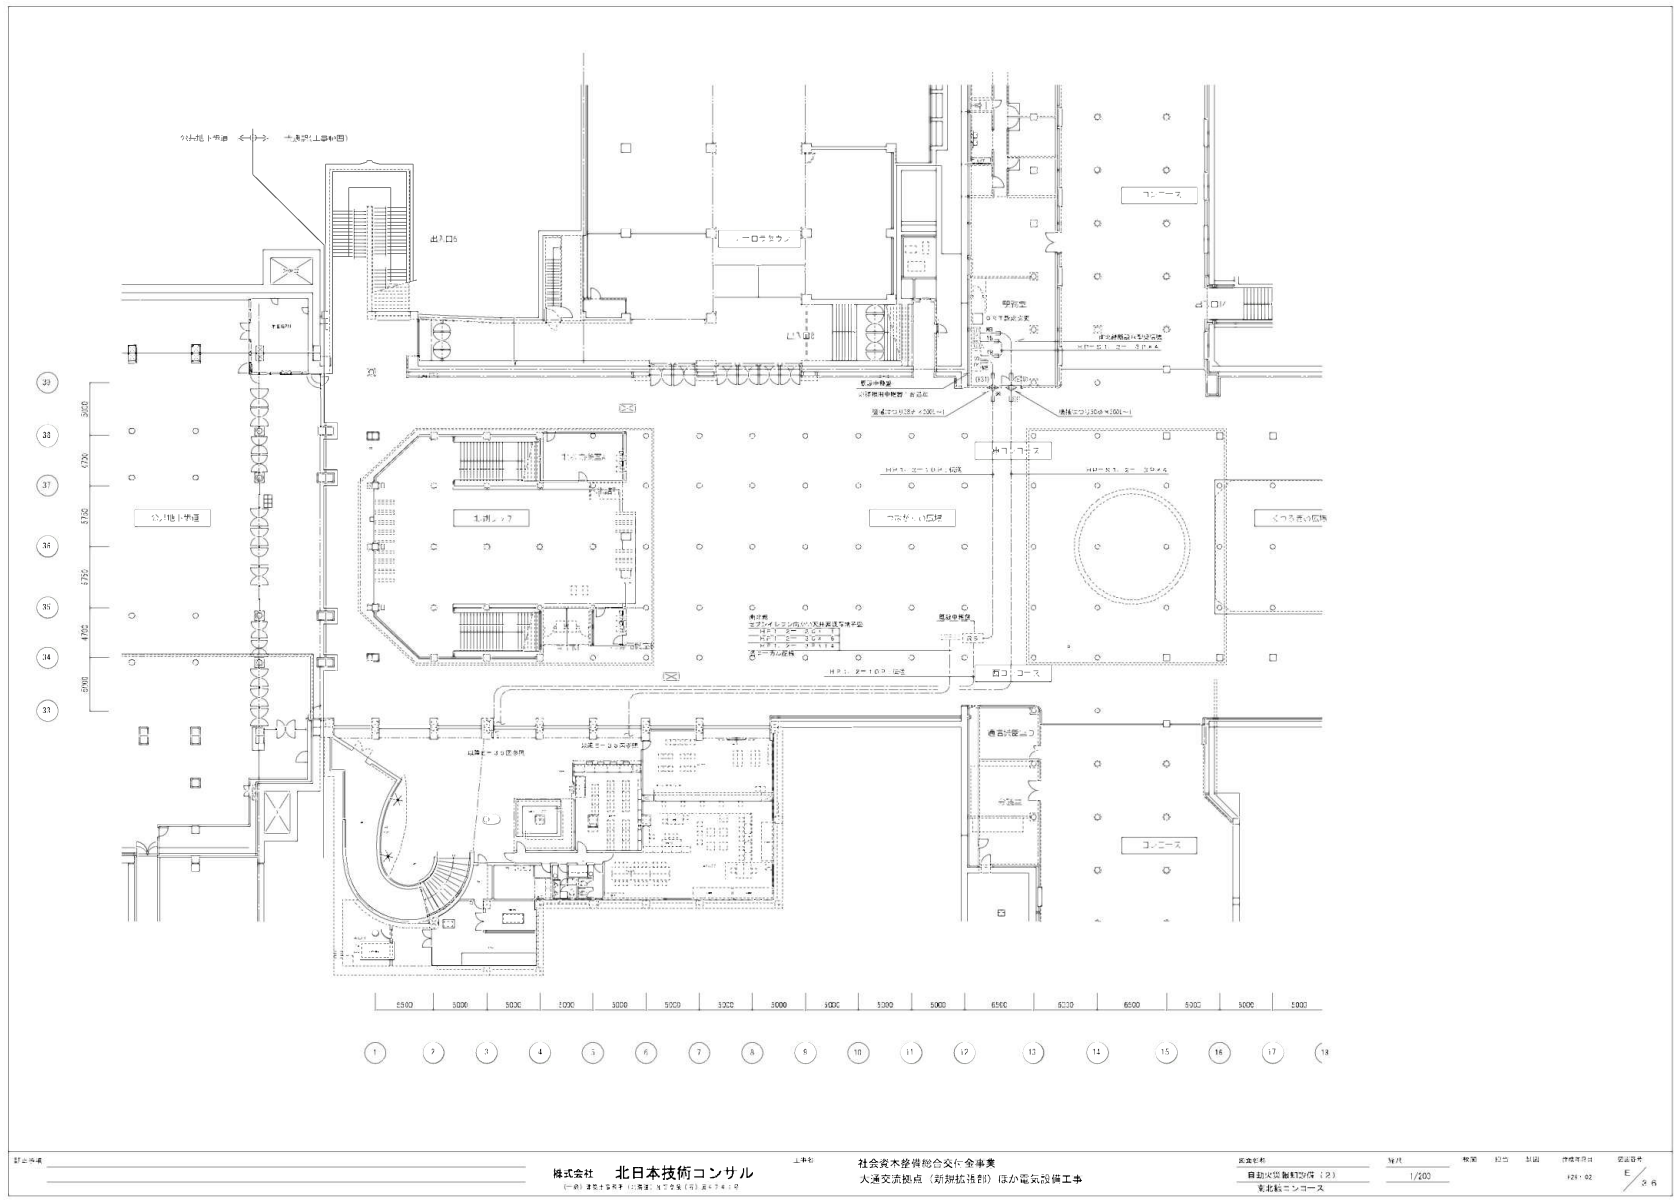

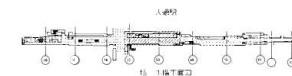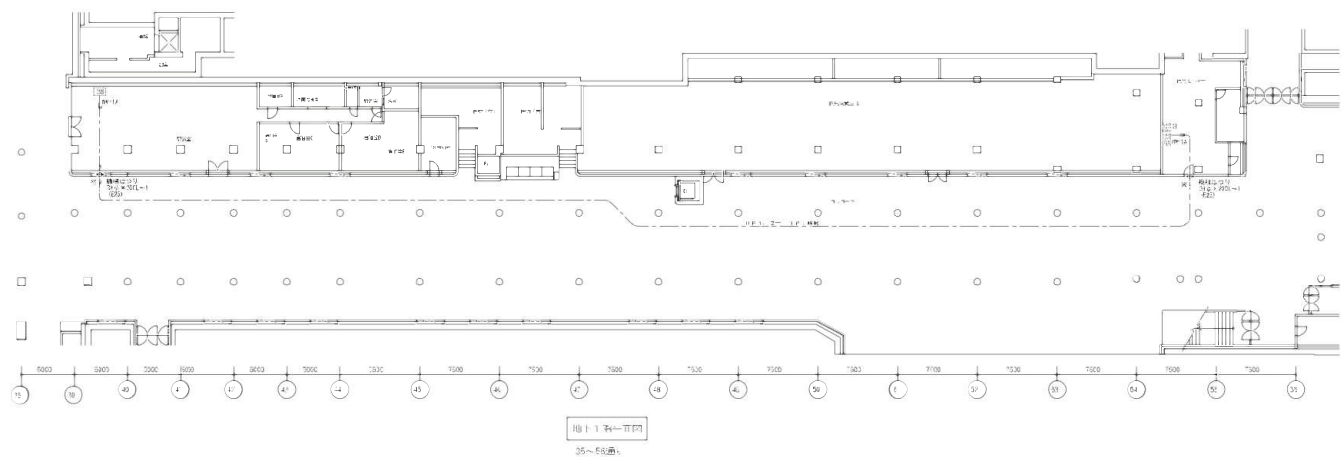

設計者
 株式会社 北日本技術コンサル



工事名
 社会資本整備総合交付金事業

 1/200
 図面番号

機 材 仕 様 図

仕 様 書			
ロードヒーター設備			
電源方式	1φ2W 200V 50Hz		
操作方式	3要素（地震、降雪、外気温）による自動 及び 手動		
施工面積	31.78 m ²		
総電力量	7.92 kw		
ユニット数	3 ユニット		
設計発熱量	250 w/m ²		
ユニット番号	RH-1	RH-2	RH-3
発熱線種別	HO-70	HO-07	HO-220
発熱線折曲ピッチ	50 mm	50 mm	60 mm
1 ユニットの占有面積	10.47 m ²	14.7 m ²	6.61 m ²
1 ユニットの電力量	2.52 kw	3.66 kw	1.65 kw
1 ユニットの電流	13.1 A	13.4 A	8.25 A
備 考			

ロードヒーター座単線結線図

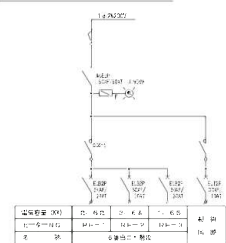

気暖房設備（床暖房設備）

室 名	床面積	種別	ヒーター	ヒーター設置（間隔）	数 量	1.0m ² 当り（10.000）	総電力量	回路
総合案内コーナー	17.83	床暖房	H-1	42-110-5-10.44	1	2.06 kw		L-3
		床暖房	H-2	42-220-3-7.39	1	1.46 kw		
図書コーナー	24.62	床暖房	H-3	42-110-7-14.83	1	1.71 kw		L-4
		床暖房	H-4	42-220-3-6.74	1	1.82 kw		
図書コーナーカウンターE	6.0	OAフロアヒーター	H-5	FR-105B-2033F（1台付）	2	1.20 kw		
合 計	48.45				25	7.80 kw		

ヒーターユニット構成図	ヒーティングケーブル・リードケーブル断面図	配電コントローラー Model X1

（上記は全て参考とし、現場にて調査すること）

ケーブル立上、立下は保護管を使用する事



● 機殻温度センサー (サーミスター)

● 保護コントローラ (長寿命保護型選定 (2機用選))

● 保護電圧回路 (各台型へ)

A : DE1 25 ~ 2C ~ 1 (PF22)

B : RRV5 5-1C ~ 2 (PF22)

C : DE2 ~ 2C 5-1 (PF22)

D : DE1 25 ~ 2C ~ 2 (PF22)

—— : 未規定型番記載

—— : PF2 0-3C 天井内取付 保護型 (PF22)

天井取付 : PF2 0-3C ~ 2 天井内取付 保護型 (PF22) ~ 2

[illegible][illegible]
$$\frac{E}{40}$$

仕様書別紙2

	大通証明サービス コーナー	中央図書館大通カ ウンター	大通情報ステー ション	共用スペース (通路、トイレ、 休憩室)	出口 5 階段・歩行 空間
開所時間	月～金 9：00～20：00 土・日 9：00～17：00	10：00～20：00	月～土 10：00～20：00 日・祝・振替休日 10：00～19：00	概ね9：00～20：00	概ね6：00～24：00
休業日 (閉所日)	祝日、振替休日、 国民の休日 5/3～5/5、 12/29～1/3 ※祝日と日曜が重 なった場合は開所	12/29～1/3	12/29～1/3	12/29～1/3	無休

設備	検査細目	点検整備内容	区分				備考
			日間点検	月間点検	年間点検	不定期	
屋内消火栓設備	制 御 装 置	1 使用上の障害物の有無	○				
		2 変形、損傷、腐食の有無	○				
	起 動 装 置	1 使用上の障害物の有無	○				
		2 直接、遠隔操作部の変形、損傷の有無	○				
	消 火 栓 箱 等	1 使用上の障害物の有無	○				
		2 変形、損傷、球切れの有無	○				
		3 表示は適正か			○		年2回
スプリンクラー設備	補 助 散 水	1 使用上の障害物の有無	○				
		2 変形、損傷、腐食の有無	○				
	ヘ ッ ド 部	1 変形、漏水、他の支え、吊り等利用の有無				○	随時
		2 感熱、散水分布の障害の有無			○		年2回
その他		1 工具類の点検		○			
		2 保守機器台帳及び図面の整理		○			
		3 各種測定器の点検			○		
		4 予備品、材料等の在庫調べ		○			
		5 不法看板の撤去等		○			随時
		6 不良タラップ補修、取付		○			随時
		7 震度4以上地震発生時、マニュアルによる点検				○	随時
		8 消防査察立会い				○	随時
		9 シャッター不具合調査、修理立会い				○	随時
		10 世界時計の時刻調整		○			
		11 夜間における各種点検・作業等への立ち合い				○	

設備	検査細目	点検整備内容	区分				備考
			日間点検	月間点検	年間点検	不定期	
電気設備	変圧器	1 異臭、異音、過熱の点検	○				
		2 機器の取付け部及び端子部の腐蝕め			○		
		3 腐食、発熱の点検			○		
		4 接地線の接触状態点検			○		
		5 口出リード等の清掃			○		
		6 絶縁抵抗測定			○		
	音声器警報機	1 取付状態確認	○				
		2 音量、タイマー調整				○	
		3 本体取替				○	取替別途
	その他	1 雷電対応				○	
防災設備	自動火災報知設備	1 受信機の使用上の障害物の有無	○				
		2 中継器の変形、損傷の有無	○				
		3 警戒区域の汚損、不鮮明な部分はないか		○			
		4 電圧計に変形、損傷、電圧の指示は適正か		○			
		5 誤報時の対応、感知器の清掃、交換				○	随時
		6 表示の適否			○		年2回
		7 ヒューズ、電球の予備品、回路図の有無			○		年2回
		8 感知器の変形、損傷、脱落、腐食等の有無	○				随時
		9 発信機の使用上の障害物の有無	○				
		10 総合盤の変形、脱落、腐食、保護板の有無	○				
		11 総合盤の表示灯の変形、損傷、脱落、球切の有無	○				
	避難通路	1 通路有効巾の確保の有無	○				
		2 階段、踊り場の有効巾確保の有無	○				
		3 階段、踊り場の手すり損傷の有無	○				
		4 扉の自動施錠及び手動開放の適否			○		年2回
	非常灯	1 外形損傷、腐食の有無	○				
		2 間仕切等による確認、傷害の有無	○				
		3 ランプ点検、交換	○				随時
		4 バッテリーの交換				○	随時
		5 灯具一式交換				○	随時
	誘導灯	1 外形の変形、損傷、腐食の有無	○				
		2 間仕切、広告物等による確認、傷害の有無	○				
		3 表示は適正か			○		年2回
		4 ちらつき、影等の有無、不点灯の点検	○				
		5 ランプ、インバータ、バッテリー、点検スイッチ交換				○	随時
		6 灯具一式交換				○	随時
		7 破損パネル交換				○	随時
	防排煙設備	1 排煙口の変形損傷、吸煙上の障害物の有無	○				
		2 風道の変形、損傷、脱落、可燃物の有無			○		年2回
		3 シャッター・防火戸の損傷、可動障害物の有無	○				
		4 手動式開放装置使用上の障害物の有無	○				
		5 シャッター・防火戸・排煙の起動(動作)試験			○		年2回
		6 操作盤(総合防災盤)使用上の障害物の有無	○				
		7 操作盤(総合防災盤)変形、損傷、腐食の有無	○				
		8 操作盤(総合防災盤)表示は適正か			○		年2回
		9 排煙窓の動作点検、整備			○		整備随時
		10 レリーズの交換				○	交換随時
	消火器具	1 通行経路上の障害物の有無	○				
		2 転倒防止の適否	○				
		3 表示、標識の損傷、汚損、脱落、不鮮明の有無	○				

設備	検査細目	点検整備内容	区分				備考
			日間点検	月間点検	年間点検	不定期	
給 水 設 備	上水・井水・給湯設備	1 量水時の点検及び記録(水道使用量記録)		○			
		2 バルブの点検、整備、交換		○			交換随時
		3 保温材破損の点検、補修		○			補修随時
		4 配管点検、漏水時の緊急措置、交換	○				交換別途
		5 散水栓の点検、整備(凍結防止)	○				整備随時
		6 電気温水器の点検	○				
		7 電気温水器の温度調節機の整備、交換	○				交換別途
		8 ストレーナーの点検、清掃	○				清掃随時
		9 混合栓の整備、交換	○				交換随時
		10 電気温水器カラン、自在出湯管の補修、交換	○				補修交換随時
		11 電気温水器カラン、ボールタップの点検、補修、交換	○				補修交換随時
		12 電気温水器カラン、温度計、水位計、サーモの交換	○				交換随時
		13 電気温水器カラン一式交換				○	交換別途
	湧水・汚水・排水設備・その他	1 排水ホッパーの交換				○	随時
		2 二重壁ウラ排水口の点検清掃		○			清掃随時
		3 床上排水口の点検、清掃	○				清掃随時
		4 目皿の交換、臭気トラップの清掃(注水)、交換		○			交換随時
		5 配管点検		○			
		6 保温材点検、補修		○			補修随時
		7 駅舎内外のマンホールの点検		○			年2回
		8 マンホール内の亀裂補修				○	随時
		9 マンホール内のインバート破損補修				○	随時
		10 マンホール内の排水管詰り異物除去				○	随時
		11 湧水槽の点検、清掃			○		
		12 汚水槽の点検、清掃		○			年2回
		13 雄排水槽等の点検、清掃			○		
		14 各ポンプ室内の清掃			○		
		15 各ポンプ室内の工具類の整理		○			
電 気 設 備	分電盤・動力盤・操作盤・監視盤・開閉器箱	1 外観点検		○			
		2 各主幹及び分岐開閉器の点検、交換			○		交換随時
		3 各接続部の点検、補修			○		補修随時
		4 負荷変更による開閉機、配線の交換、増設			○		交換増設別途
		5 接地線接続部の点検、補修、端子の交換			○		交換別途
		6 内部配線の点検、補修			○		補修随時
		7 表示回路、警報回路等の点検、動作確認		○			
		8 各部品類の点検、交換		○			交換随時
		9 絶縁抵抗測定			○		
		10 負荷電流の測定及び相電流の調整			○		
		11 盤内清掃			○		
		12 各種タイマー類の動作確認		○			
	電線・ケーブル	表示灯、電機開閉機、リレー、ヒューズ、圧カスイッチ、コンデンサー、トランスタイマー、フロートレススイッチ等					
		1 電線、ケーブル、その他配線路の点検、補修			○		補修随時
		2 絶縁測定			○		
		3 負荷電流測定			○		
	灯具具	1 損傷の点検、補修	○				補修随時
		2 異音、温度、不点灯の点検	○				
		3 灯具具部品の交換及び補修(安定器、ソケット等)	○				交換補修随時
		4 灯具一式交換				○	随時
		5 ランプ交換	○				随時
		6 照度測定				○	随時
	配線器具	1 損傷の点検、補修	○				補修随時
		2 コンセント、スイッチの移設、増設				○	別途
		3 自動点滅器の感度調整、移設				○	移設随時
	ロードヒーティング						
		1 運転状況、舗装面の確認	○				期間中
		2 自動検出回路の点検及び動作確認		○			
		3 絶縁測定及び導通試験(運転前・後)			○		
		4 負荷電流測定			○		
		5 設定温度調整				○	随時
	接地						
		1 電線の損傷、湿気その他点検、補修			○		補修随時
		2 接地抵抗測定			○		
		3 端子箱の補修、交換			○		交換随時

設備	検査細目	点検整備内容	区分				備考
			日間点検	月間点検	年間点検	不定期	
臭気設備	その他	1 換気機械室の清掃		○			
		2 クーリング内、エアチャンバーの清掃		○			清掃随時
		3 コンクリート、ダクト内の点検		○			
		4 換気塔ガ拉里面の点検		○			
		5 換気塔の除草、清掃		○			随時
		6 換気塔ガ拉里各種補修、製作、取付け		○			随時
空調設備	全熱交換機	1 機器の運転、管理（フロン類漏えいの検出の有無）	○				
		2 電気配線関係の点検、絶縁測定			○		測定年1回
		3 送風機の点検		○			
		4 異音及び異常振動の有無		○			
		5 エレメントの点検、清掃		○			清掃年1回
	パッケージ型空調機	1 機器の運転、操作（フロン類漏えいの検出の有無）	○				
		2 蒸発器の点検		○			
		3 凝結器、圧縮機の点検		○			
		4 電気配線関係の点検		○			
		5 エアフィルターの点検、清掃		○			清掃随時
		6 送風機の点検		○			
		7 吹出口の点検、清掃		○			清掃随時
		8 ドレン排水設備の点検（ドレンパン・ドレン管）	○				
	衛生器具設備	1 洗面器、排水流し等の点検	○				
		2 洗面器のぐらつき補修、交換	○				交換別途
		3 大小便器の点検、詰まり補修	○				補修随時
		4 大小便器の交換				○	交換別途
		5 洗浄装置の点検、調整、補修	○				調整補修随時
		6 洋式便座各部品、パッキン交換	○				交換別途
		7 洋式便器一式交換				○	交換別途
		8 バルブ、カランの点検、補修	○				補修随時
		9 化粧鏡、棚等の点検	○				
		10 小便器節水装置点検、整備、交換		○			交換別途
		11 掃除用流しの点検、補修	○				補修随時
給排水設備	ホンプ	1 異音及び異常振動の有無	○				
		2 揚水状態の良否		○			
		3 圧力計等の点検、記録、清掃、交換		○			清掃交換随時
		4 ストレーナーの詰り、清掃		○			清掃随時
		5 ライナーの面磨き、異物絡み、分経清掃		○			清掃随時
		6 吐出管の清掃		○			清掃随時
		7 水位警報の動作確認		○			
		8 フロートスイッチの点検、交換		○			交換随時
		9 湿水及び汚損の有無	○				
		10 配管腐食の応急措置、及び交換				○	交換別途
		11 バルブの開閉点検	○				
		12 バルブ、逆止弁の整備、交換				○	交換別途
		13 締付部分の点検	○				
		14 パッキン、腐食ボルトの交換	○				交換随時
		15 吐出及び吸込圧力の点検	○				
		16 電流、電圧の点検、記録	○				記録月1回
		17 電気配線等の点検、絶縁抵抗の測定			○		測定年1回
		18 ポンプの整備、交換				○	交換別途

設備	検査細目	点検整備内容	区分				備考
			日間点検	月間点検	年間点検	不定期	
換気設備	送風機・排風機	1 機番の記録、記録	○				記録月間
		2 機器内部の点検、清掃		○			清掃随時
		3 羽根車の破損の点検			○		
		4 軸受の給油、交換、温度点検		○			交換不定期
		5 プーリーセンターの点検			○		
		6 ベルト張り調整、交換		○			交換不定期
		7 電動機の温度測定(排煙機除く)			○		
		8 キャンバス紐手の清掃、破損の点検		○			清掃随時
		9 ケーシング内の点検、清掃	○				清掃随時
		10 ベースの防振ゴム、ボルトの点検			○		
		11 振動騒音の点検、調整			○		
		12 電気配線等の点検、絶縁測定			○		測定年1回
		13 塗装の良否			○		
	吹出口・吸込口・ダクト	1 吹出口、吸込口の風量、風向調整		○			調整随時
		2 吹出口、吸込口の騒音点検			○		
		3 ダクトの汚損、破損の点検、補修			○		
		4 ダクトの漏風、騒音点検			○		
		5 ダクトの吊金物、ボルトの締付点検	○				随時
		6 ボルトの保溫材の点検、補修			○		補修随時
	ダンパー	1		○			随時
		2 風量ダンパー(VD)開閉機構の点検		○			
		3 防火ダンパーの点検、駆動作復旧			○		復旧随時
		4 モーターダンパー(MD)開閉機構の点検		○			
		5 ダンパーリンクージ、モーター、オペレーターの交換		○			交換不定期
	換気扇	1 機器の点検、清掃		○			清掃年2回
		2 電気配線関係の点検			○		
	環境測定	1 温度(乾球、湿球)の測定		測定			2ヶ月1回
		2 相対湿度の測定		測定			2ヶ月1回
		3 気流の測定		測定			2ヶ月1回
		4 浮遊粉塵の測定		測定			2ヶ月1回
		5 一酸化炭素の測定		測定			2ヶ月1回
		6 炭酸ガスの測定		測定			2ヶ月1回
		7 亜硫酸ガスの測定		測定			2ヶ月1回
		8 照度の測定		測定			2ヶ月1回
		9 騒音の測定		測定			2ヶ月1回
		10 上記データの集計及び考察		測定			2ヶ月1回

(1)電気設備機器一覧

施設・機器等		仕様	数量				単位
			証明SC	図書	情報SI	その他	
受変電設備							
高圧引込盤	高圧引込盤	北海道古川電気工業 UGS(SOG付)				1	面
	UGS	高圧交流ガス開閉器 7.2kV,300A,SOG付				1	台
高圧受電盤	高圧受電盤	北海道古川電気工業 北電VCT,北電WHM,LBS,VT,CT,OCR,VM,AM				1	面
	LBS	富士電機 7.2kV,200A PF=30A(G)20A(T)				1	台
低圧電灯盤	低圧電灯盤	北海道古川電気工業 LBS,TR,CT,VM,AM,MCCB				1	面
	LBS	富士電機 7.2kV,200A				1	台
	TR	富士電機 モールド形 単三75kVA 6.6kV/210-105V				1	台
	MCCB	250AF				2	個
	MCCB	100AF				3	個
	MCCB	50AF				6	個
低圧動力盤	低圧動力盤	北海道古川電気工業 LBS,TR,CT,VM,AM,MCCB				1	面
	LBS	富士電機 7.2kV,200A				1	台
	TR	富士電機 モールド形 三相50kVA 6.6kV/210V				1	台
	MCCB	250AF				2	個
	MCCB	100AF				3	個
	MCCB	50AF				2	個
非常電灯動力盤	非常電灯動力盤	北海道古川電気工業 TR,MCDT,MCCB				1	面
	TR	富士電機 スコット20kVA 210V/210-105V				1	台
	MCDT	共立継器 3P60A				2	個
	MCCB	250AF				1	個
	MCCB	100AF				3	個
	MCCB	50AF				4	個
接地端子盤	接地端子盤	EA/ED種,EB種,ED種(ELCB用)				1	面
電灯設備							
分電盤	電灯分電盤L-1 (北海道古川電気工業)	主幹① 1φ3W 3P50AF/50AT				1	面
		MCCB 200V・・・7回路 MCCB 100V・・・8回路					
		ELCB 200V・・・1回路 リモコンリレー・・・12回路					
		主幹② 1φ3W 3P50AF/30AT					
		MCCB 200V・・・1回路 ELCB 200V・・・2回路					
		ELCB 100V・・・2回路 リモコンリレー・・・6回路					
	電灯分電盤L-2 (北海道古川電気工業)	主幹① 1φ3W 3P100AF/60AT				1	面
		MCCB 200V・・・2回路 MCCB 100V・・・13回路					
		ELCB 200V・・・4回路 ELCB 100V・・・3回路					
		主幹② 1φ3W 3P100AF/100AT					
		MCCB 200V・・・3回路 MCCB 100V・・・20回路					
		ELCB 200V・・・5回路					
	電灯分電盤L-3 (北海道古川電気工業)	主幹③ 1φ3W 3P50AF/20AT					
		MCCB 200V・・・6回路 MCCB 100V・・・6回路					
		主幹① 1φ3W 3P250AF/150AT	1				面
		MCCB 200V・・・2回路 MCCB 100V・・・34回路					
		ELCB 200V・・・2回路					
		主幹② 1φ3W 3P50AF/20AT					
LED照明器具	MCCB 200V・・・2回路 MCCB 100V・・・2回路						
	SP-1	一体型3200lm昼白色				15	台
	SP-2	床埋設アッパ－100形昼白色				2	台
	SP-3	スポット350形昼白色				2	台
	SP-4	スポットCDM70形狭角昼白色				12	台
	SP-5	ユニバーサルダウン350				8	台
	SP-6	ダウン200拡散形				55	台
	SP-7	ダウン200調光		4	15		台
	SP-8	建築化1200mm			7		台
	SP-9	建築化600mm			1		台
	SP-10	一体型スリムベース6900lm		8		2	台
	SP-11	一体型3200lm				1	台
	SP-12	LDL40形ウォールWP				2	台
	SP-13	600角埋込下開開放	26				台
	SP-14	フットライト角型				9	台
	SP-15	軒下用ダウン				1	台
	非常照明灯	SP-16	ブラケットFHT24W非常時13W				3
SP-17		ブラケット 80形				12	台
LRS-1400LM		ダウン150拡散形				15	台
K1-IRS4-JE9		JE3.6V 9W 電池内臓				1	台
非常照明灯	K1-IRS4-JE13長時間型	JE8.4V 13W 長時間型 電池内臓	7	1	2	13	台
	K1-IRS4-JE30	JE8.4V 30W 電池内臓				1	台

(1)電気設備機器一覧

施設・機器等		仕様	数量				単位
			証明SC	図書	情報SI	その他	
電灯設備							
誘導灯	SH1-FBF20-BH60	LED誘導灯 B級BH形 片面	2	1		3	台
	ST1-FBF22-BH60	LED誘導灯 B級BH形 両面	1				台
	タイマー組込露出型					2	台
	タイマー組込埋込型					1	台
	パネルヒーター	単相200V 0.38KW FNB-350A(株エルテック)	5				台
	パネルヒーター	単相200V 0.76KW FNB-750A(株エルテック)				2	台
動力設備							
防火SS盤	防火シャッター電源盤 (北海道古川電気工業)	主幹 3φ3W 3P100AF/75AT MCCB・・・14回路				1	面
	警報盤	10窓 3窓				1	面
						1	面
発電設備							
	非常用発電機	3相3線式 200V 50kVA 85dB AP65C(ヤンマー)				1	台
拡声設備							
非常放送アンテナ	10局壁掛型非常放送アンブ	60W 10局10回線 壁掛型 一般放送兼用 WK-EK110(Panasonic)				1	台
リモコンマイク	単局リモコンマイク	壁掛床置き兼用 WR-201(Panasonic)	1				台
スピーカ	天井埋込スピーカ	SC6Hi-1(3)V0 WR-6500A(Panasonic)	3	1	1	3	台
	天井埋込スピーカ	SC6Hi-1(3)V3 WR-6500A+WZ-571(Panasonic)				4	台
	壁掛型スピーカ	SW1Hi-1(3)V3 WS-2035A(Panasonic)				3	台
	高品質Loインピーダンス	吊下げ形 DS100SEB-GMB(BOSE)				2	台
	アッテネータ	3WS(金属製) WZ-VC106/F(Panasonic)	2	1	1	1	個
	電源カットリレー付コンセン	WU-R40B(Panasonic)				1	個
	スピーカ接続端子	フルカラー埋込オーディオ用信号コンセント WN4821(Panasonic)				1	個
構内情報通信網設備							
MDF盤	MDF盤	600×600×115 壁掛 (北海道古川電気工業)				1	面
19インチラック	19インチラック	FS90-718EN(日東工業)				1	台
HUB盤	HUB盤	600×600×120 壁掛 (北海道古川電気工業)		1			面
フロアジャック	フロアジャック12口	12個口 JO120000Y+CJ688TP(バンドウイト)	2				個
光成端箱	光成端箱	SPJ-SA48-SC-S1(日東工業)				1	面
光ファイバケーブル	光ファイバケーブル	片側SCコネクタ付				13	本
パッチパネル	24Pパッチパネル	24ポートモジュラパッチパネル枠+モジュラジャック OGP24WBLV+CJ688TP(バンドウイト)				1	組
インターホン設備							
インターホン	インターホン親機	電話形同時通話式 壁掛型 AT-216(アイホン)			1		台
	インターホン子機	電話形同時通話式 壁掛型 AT-306(アイホン)				1	台
映像・音響設備							
ディスプレイ	42型ハイビジョンディスプレイ	42V型ワイドTFT液晶 PN-E421(SHARP)			2		台
PC	サイネージ管理用PC	HP ProBook 470 G1/CT Notebook PC(ビューレットパソコン)			1		台
コントローラー	アドバンスコントローラー	PN-ZP20(SHARP)			2		台
火災報知設備							
中継器盤	中継器盤R-1	中継器14本実装 KCR-10B(ホーチキ)				1	面
R型表示盤	表示盤(R型/GR型システム)	HEX-IPG-A(ホーチキ)			1		面
機器収容箱	機器収容箱	消火栓組込型(発信機,表示灯,ベル組込)				1	面
	発信機	P型1級 PRI-1U(ホーチキ)				1	個
	表示灯	DC24V LED TL-14D(ホーチキ)				1	個
音響装置	非常ベル	φ150 FBB-150ID(ホーチキ)				2	個
	ブザー	電子ブザー 24V FBZ-24A(ホーチキ)				7	個
感知器	光電式スポット型煙感知器	2種 自動試験付 露出型 ALG-2RLY-A(ホーチキ)	2	1	1	13	個
	定温式スポット型感知器	特種 自動試験付 露出型 防水型 ATG-TW60RLHY(ホーチキ)				1	個
	光電式ナロガススポット型煙感知器	3種 自動試験付 露出型 ALK-NRLY(ホーチキ)	2	2	1	11	個
無線通信補助設備							
無線通信補助端子箱	無線通信補助端子箱	屋外 SUS製 600×600×300 赤色塗装(ホーチキ)				1	面
		5W型UV共用器組込 LX-55UVSN5B(ホーチキ)					