

点検結果の取りまとめに支障が出るため、あらかじめ記載されている
公園ID～部材名は、書換え、削除は行わないでください。

公園ID	公園名	施設ID	施設番号	施設名	規格	検査施設ID	番号	部材記号	部材名	点検年月日	点検者名	検定劣化判定	状態	特記事項(1)	特記事項(2)	CD番号	点検者ID
0810096	双子山三角公園	0810096-0001	413	スプリング遊具	パイプ		1	上物	(全体)	2014/05/20	000					000	000
0810096	双子山三角公園	0810096-0001	413	スプリング遊具	パイプ		2	床座部		2014/05/20	000					000	000
0810096	双子山三角公園	0810096-0001	413	スプリング遊具	パイプ		3	クランプ		2014/05/20	000					000	000
0810096	双子山三角公園	0810096-0001	413	スプリング遊具	パイプ		4	ステーブ		2014/05/20	000					000	000
0810096	双子山三角公園	0810096-0001	413	スプリング遊具	パイプ		5	合座部		2014/05/20	000					000	000
0810096	双子山三角公園	0810096-0001	413	スプリング遊具	パイプ		6	スプリング		2014/05/20	000					000	000
0810096	双子山三角公園	0810096-0001	413	スプリング遊具	パイプ		7	スプリングカバー		2014/05/20	000					000	000
0810096	双子山三角公園	0810096-0001	413	スプリング遊具	パイプ		8	スプリング固定金具		2014/05/20	000					000	000
0810096	双子山三角公園	0810096-0001	413	スプリング遊具	パイプ		9	継手金具		2014/05/20	000					000	000
0810096	双子山三角公園	0810096-0001	413	スプリング遊具	パイプ		10	ボルトナット類		2014/05/20	000					000	000
0810096	双子山三角公園	0810096-0001	413	スプリング遊具	パイプ		11	基礎部		2014/05/20	000					000	000
0810096	双子山三角公園	0810096-0002	413	スプリング遊具	パイプ		1	上物		2014/05/20	000					000	000
0810096	双子山三角公園	0810096-0002	413	スプリング遊具	パイプ		2	床座部		2014/05/20	000					000	000
0810096	双子山三角公園	0810096-0002	413	スプリング遊具	パイプ		3	クランプ		2014/05/20	000					000	000
0810096	双子山三角公園	0810096-0002	413	スプリング遊具	パイプ		4	ステーブ		2014/05/20	000					000	000
0810096	双子山三角公園	0810096-0002	413	スプリング遊具	パイプ		5	合座部		2014/05/20	000					000	000
0810096	双子山三角公園	0810096-0002	413	スプリング遊具	パイプ		6	スプリング		2014/05/20	000					000	000
0810096	双子山三角公園	0810096-0002	413	スプリング遊具	パイプ		7	スプリングカバー		2014/05/20	000					000	000
0810096	双子山三角公園	0810096-0002	413	スプリング遊具	パイプ		8	スプリング固定金具		2014/05/20	000					000	000
0810096	双子山三角公園	0810096-0002	413	スプリング遊具	パイプ		9	継手金具		2014/05/20	000					000	000
0810096	双子山三角公園	0810096-0002	413	スプリング遊具	パイプ		10	ボルトナット類		2014/05/20	000					000	000
0810096	双子山三角公園	0810096-0002	413	スプリング遊具	パイプ		11	基礎部		2014/05/20	000					000	000
0810096	双子山三角公園	0810096-0003	427	複合遊具			1	鉄杆部		2014/05/20	000					000	000
0810096	双子山三角公園	0810096-0003	427	複合遊具			2	床座部		2014/05/20	000					000	000
0810096	双子山三角公園	0810096-0003	427	複合遊具			3	吊橋		2014/05/20	000					000	000
0810096	双子山三角公園	0810096-0003	427	複合遊具			4	ネット張り		2014/05/20	000					000	000
0810096	双子山三角公園	0810096-0003	427	複合遊具			5	床部		2014/05/20	000					000	000
0810096	双子山三角公園	0810096-0003	427	複合遊具			6	パネル・横頭		2014/05/20	000					000	000
0810096	双子山三角公園	0810096-0003	427	複合遊具			7	アークサリ一部		2014/05/20	000					000	000
0810096	双子山三角公園	0810096-0003	427	複合遊具			8	支柱		2014/05/20	000					000	000
0810096	双子山三角公園	0810096-0003	427	複合遊具			9	ボルト類		2014/05/20	000					000	000
0810096	双子山三角公園	0810096-0003	427	複合遊具			10	継手金具		2014/05/20	000					000	000
0810096	双子山三角公園	0810096-0003	427	複合遊具			11	ボルトナット類		2014/05/20	000					000	000
0810096	双子山三角公園	0810096-0003	427	複合遊具			12	ボルトナット類		2014/05/20	000					000	000
0810096	双子山三角公園	0810096-0003	427	複合遊具			13	基礎部		2014/05/20	000					000	000
0810096	双子山三角公園	0810096-0003-001	420	クライミング遊具			1	支柱		2014/05/20	000					000	000
0810096	双子山三角公園	0810096-0003-001	420	クライミング遊具			2	支柱		2014/05/20	000					000	000
0810096	双子山三角公園	0810096-0003-001	420	クライミング遊具			3	ネット		2014/05/20	000					000	000
0810096	双子山三角公園	0810096-0003-001	420	クライミング遊具			4	ネット止め金具		2014/05/20	000					000	000
0810096	双子山三角公園	0810096-0003-001	420	クライミング遊具			5	かがりロープ		2014/05/20	000					000	000
0810096	双子山三角公園	0810096-0003-001	420	クライミング遊具			6	ロープ類		2014/05/20	000					000	000
0810096	双子山三角公園	0810096-0003-001	420	クライミング遊具			7	ロープ類		2014/05/20	000					000	000
0810096	双子山三角公園	0810096-0003-001	420	クライミング遊具			8	ロープ類		2014/05/20	000					000	000
0810096	双子山三角公園	0810096-0003-001	420	クライミング遊具			9	継手金具		2014/05/20	000					000	000
0810096	双子山三角公園	0810096-0003-001	420	クライミング遊具			10	ボルトナット類		2014/05/20	000					000	000
0810096	双子山三角公園	0810096-0003-001	420	クライミング遊具			11	基礎部		2014/05/20	000					000	000

点検業務の効率化のために、各点検者が情報を記載する場合は、「CD番号」より右の列を使用してください。記載したまま発注者に提出する場合は、何の情報かが判別できるように、例)メーカー名、部材毎の材質等。項目名を参考までに記載してください。※任意(必須ではなく、自由記載)

点検年月日は、半角で、「西暦4桁/月2桁/日2桁」で入力。1行目に入力すると、2行目以降自動で同じ日付が入るが、同じ公園でも点検年月日が変わる場合は、その日付を入力。

点検者名は必ず氏名を記入

劣化判定は、各施設、複合部材名「(全体)」の欄には入力しない。

劣化判定は、各施設、部材名「(全体)」の欄にのみ入力(他部材欄には入力しない)

建築判定は全角大文字で、A・B・C・D、劣化判定は全角小文字で、a・b・c1・c2・dを入力。プルダウンリストからの選択も可。

状態「欄」は、プルダウンリストから選択する。内容は別紙Bと同じ。別紙Bにない劣化状態の場合は、特記事項(1)または(2)に記載する。

同種部材が複数ある場合は、一番悪いランクを入力し、特記事項(1)にランク毎の数量を記入する。

点検票の部材は、標準的なものを記載している。対応する部材がない場合は、状態欄に「部材なし」と記載。施設が撤去されていたり、再整備工事中等などで点検できなかった場合はその旨を記載する。逆に、票に記載されていない部材がある場合は別紙4-3参照。

※遊具点検の結果、遊具状態は次のランクにより判定すること。

ランク	状態	備考
a	健全な状態	健全であり、修繕の必要がない遊具
b	軽微な劣化がある状態	現状では修繕の必要がない遊具。経過観察。劣化状態がすぐに直せる(対応できる)もので、修繕(措置)の有無にかかわらず、利用者への影響が低くない、ひびや軽い腐蝕、保特などの劣化はあるが、使用可能な遊具。
c1	従前の必要な劣化がある状態	劣化状態がすぐに直せる(対応できる)もので、修繕(措置)が完了するまでは、利用者への影響が低くない、ひびや軽い腐蝕、保特などの劣化はあるが、使用可能な遊具。
c2	使用禁止措置が必要な状態	劣化状態が簡単に直せる(対応できる)もので、劣化は劣化に対する経過年数が耐用年数に近いもの、撤去、入替、更新を検討する。
d	使用不可	

2017/4版
別紙-4-3 点検状況更新用台紙 記載例(3)施設・部材を追記する場合

公園ID	公園名	施設ID	施設型番	施設名	規格	複合施設ID	番号	部材記号	部材名	点検年月日	点検者名	塗装判定	劣化判定	健全度	状態	修理予定金額	特記事項(1)	特記事項(2)	CD番号
0810096	双子山三角公園	0810096-0004	305	シェルター	-		*	(全体)		2015/5/20	000								
0810096	双子山三角公園	0810096-0004	305	シェルター	-		1	支柱	支柱	2015/5/20	000								
0810096	双子山三角公園	0810096-0004	305	シェルター	-		2	梁	梁	2015/5/20	000								
0810096	双子山三角公園	0810096-0004	305	シェルター	-		3	桁	桁	2015/5/20	000								
0810096	双子山三角公園	0810096-0004	305	シェルター	-		4	天井	天井	2015/5/20	000								
0810096	双子山三角公園	0810096-0004	305	シェルター	-		5	屋根	屋根	2015/5/20	000								
0810096	双子山三角公園	0810096-0004	305	シェルター	-		6	野地板	野地板	2015/5/20	000								
0810096	双子山三角公園	0810096-0004	305	シェルター	-		7	壁	壁	2015/5/20	000								
0810096	双子山三角公園	0810096-0004	305	シェルター	-		8	間柱	間柱	2015/5/20	000								
0810096	双子山三角公園	0810096-0004	305	シェルター	-		9	胴縁	胴縁	2015/5/20	000								
0810096	双子山三角公園	0810096-0004	305	シェルター	-		10	床	床	2015/5/20	000								
0810096	双子山三角公園	0810096-0004	305	シェルター	-		11	床受	床受	2015/5/20	000								
0810096	双子山三角公園	0810096-0004	305	シェルター	-		12	方柱	方柱	2015/5/20	000								
0810096	双子山三角公園	0810096-0004	305	シェルター	-		13	座板	座板	2015/5/20	000								
0810096	双子山三角公園	0810096-0004	305	シェルター	-		14	手すり	手すり	2015/5/20	000								
0810096	双子山三角公園	0810096-0004	305	シェルター	-		15	肘掛	肘掛	2015/5/20	000								
0810096	双子山三角公園	0810096-0004	305	シェルター	-		18	ポルトナット類	ポルトナット類	2015/5/20	000								
0810096	双子山三角公園	0810096-0004	305	シェルター	-		19	基礎部	基礎部	2015/5/20	000								
0810096	双子山三角公園	0810096-0004	305	シェルター	-		20	サイン部	サイン部	2015/5/20	000								
0810096	双子山三角公園	0810096-0005	301	野外卓	-		*	(全体)		2015/5/20	000								
0810096	双子山三角公園	0810096-0005	301	野外卓	-		1	天板(テーブル部)	天板(テーブル部)	2015/5/20	000								
0810096	双子山三角公園	0810096-0005	301	野外卓	-		2	脚部(テーブル部)	脚部(テーブル部)	2015/5/20	000								
0810096	双子山三角公園	0810096-0005	301	野外卓	-		3	手すり	手すり	2015/5/20	000								
0810096	双子山三角公園	0810096-0005	301	野外卓	-		4	座板	座板	2015/5/20	000								
0810096	双子山三角公園	0810096-0005	301	野外卓	-		5	脚部(ベンチ部)	脚部(ベンチ部)	2015/5/20	000								
0810096	双子山三角公園	0810096-0005	301	野外卓	-		6	肘掛	肘掛	2015/5/20	000								
0810096	双子山三角公園	0810096-0005	301	野外卓	-		7	ポルトナット類	ポルトナット類	2015/5/20	000								
0810096	双子山三角公園	0810096-0005	301	野外卓	-		8	基礎部	基礎部	2015/5/20	000								

<部材追加>
点検票に記載のない部材が存在する場合は、
当該部材が属する部分の末尾に行を追加して記入する。

公園ID~複合施設ID(ない場合は規格まで)は、1行上の他部材のものを転記
番号は続き番号を振る
ルバー/サイン部
ポルトナット類
基礎部
サイン部
(全体)
天板(テーブル部)
脚部(テーブル部)
手すり
座板
脚部(ベンチ部)
肘掛
ポルトナット類
基礎部

部材名称は、極力、
2015/別紙-8に合わせる。

公園ID	公園名	施設ID	施設型番	施設名	規格	種合施設ID	番号	部材記号	部材名	点検年月日	点検者名	劣化判定	健全度	状態	修理予定金額	特記事項(1)	特記事項(2)	CD番号
0810096	双子山三角公園	0810096-0006	303	ベンチ	背付・L=1.8		*	(全体)		2015/5/20	〇〇〇							
0810096	双子山三角公園	0810096-0006	303	ベンチ	背付・L=1.8		1	座板	座板	2015/5/20	〇〇〇							
0810096	双子山三角公園	0810096-0006	303	ベンチ	背付・L=1.8		2	背板	背板	2015/5/20	〇〇〇							
0810096	双子山三角公園	0810096-0006	303	ベンチ	背付・L=1.8		3	脚部	脚部	2015/5/20	〇〇〇							
0810096	双子山三角公園	0810096-0006	303	ベンチ	背付・L=1.8		4	手すり	手すり	2015/5/20	〇〇〇							
0810096	双子山三角公園	0810096-0006	303	ベンチ	背付・L=1.8		5	肘掛	肘掛	2015/5/20	〇〇〇							
0810096	双子山三角公園	0810096-0006	303	ベンチ	背付・L=1.8		6	ポルトナット類	ポルトナット類	2015/5/20	〇〇〇							
0810096	双子山三角公園	0810096-0007	303	ベンチ	背付・L=1.8		7	基礎部	(全体)	2015/5/20	〇〇〇							
0810096	双子山三角公園	0810096-0007	303	ベンチ	背付・L=1.8		1	座板	座板	2015/5/20	〇〇〇							
0810096	双子山三角公園	0810096-0007	303	ベンチ	背付・L=1.8		2	背板	背板	2015/5/20	〇〇〇							
0810096	双子山三角公園	0810096-0007	303	ベンチ	背付・L=1.8		3	脚部	脚部	2015/5/20	〇〇〇							
0810096	双子山三角公園	0810096-0007	303	ベンチ	背付・L=1.8		4	手すり	手すり	2015/5/20	〇〇〇							
0810096	双子山三角公園	0810096-0007	303	ベンチ	背付・L=1.8		5	肘掛	肘掛	2015/5/20	〇〇〇							
0810096	双子山三角公園	0810096-0007	303	ベンチ	背付・L=1.8		6	ポルトナット類	ポルトナット類	2015/5/20	〇〇〇							
0810096	双子山三角公園	0810096-0007	303	ベンチ	背付・L=1.8		7	基礎部	(全体)	2015/5/20	〇〇〇							
0810096	双子山三角公園	0810096-0013	806	車止	背付・L=1.8			座板	座板	2015/5/20	〇〇〇							
0810096	双子山三角公園	0810096-0013	806	車止	背付・L=1.8			背板	背板	2015/5/20	〇〇〇							
0810096	双子山三角公園	0810096-0013	806	車止	背付・L=1.8			脚部	脚部	2015/5/20	〇〇〇							
0810096	双子山三角公園	0810096-0014	704	水飲台	背付・L=1.8			手すり	手すり	2015/5/20	〇〇〇							
0810096	双子山三角公園	0810096-0014	704	水飲台	背付・L=1.8			肘掛	肘掛	2015/5/20	〇〇〇							
0810096	双子山三角公園	0810096-0014	704	水飲台	背付・L=1.8			ポルトナット類	ポルトナット類	2015/5/20	〇〇〇							
0810096	双子山三角公園	0810096-0014	704	水飲台	背付・L=1.8			基礎部	(全体)	2015/5/20	〇〇〇							
0810096	双子山三角公園	0810096-0014	704	水飲台	背付・L=1.8			座板	座板	2015/5/20	〇〇〇							
0810096	双子山三角公園	0810096-0014	704	水飲台	背付・L=1.8			背板	背板	2015/5/20	〇〇〇							
0810096	双子山三角公園	0810096-0014	704	水飲台	背付・L=1.8			脚部	脚部	2015/5/20	〇〇〇							
0810096	双子山三角公園	0810096-0014	704	水飲台	背付・L=1.8			手すり	手すり	2015/5/20	〇〇〇							
0810096	双子山三角公園	0810096-0019	407	ベンチ	背付・L=1.8		1	座板	座板	2015/5/20	〇〇〇							
0810096	双子山三角公園	0810096-0019	407	ベンチ	背付・L=1.8		2	背板	背板	2015/5/20	〇〇〇							
0810096	双子山三角公園	0810096-0019	407	ベンチ	背付・L=1.8		3	脚部	脚部	2015/5/20	〇〇〇							
0810096	双子山三角公園	0810096-0019	407	ベンチ	背付・L=1.8		4	手すり	手すり	2015/5/20	〇〇〇							
0810096	双子山三角公園	0810096-0019	407	ベンチ	背付・L=1.8		5	肘掛	肘掛	2015/5/20	〇〇〇							
0810096	双子山三角公園	0810096-0019	407	ベンチ	背付・L=1.8		6	ポルトナット類	ポルトナット類	2015/5/20	〇〇〇							
0810096	双子山三角公園	0810096-0019	407	ベンチ	背付・L=1.8		7	基礎部	(全体)	2015/5/20	〇〇〇							
<施設追加>
 点検票に記載のない施設が存在する場合は、当該公園施設の末尾に「8」と同じものを記載する。
 施設名、構成部材は別紙-8と同じものを記載する。
 また、同じエスケールシート内に同種施設がある場合は、複写して必要箇所を書き換える方法でも可。
 (記載例:シーソーを1基追加する場合同様)

※1施設IDは、(公園ID/桁)-(施設番号4桁)となっている。
 施設番号4桁を、同公園内の他の施設と重複しないよう
 繰り番号を付ける
 ※別途配布する「最終施設ID一覧」を参照のこと。
 ・施設番号付現況平面図の当該施設の位置に、
 朱書き等で施設番号を○囲み数字で記載する。
 例:08010096-0019-⑩(先頭の0は省略)
 ※1施設で同一のIDにすべきところ、連番になるという
 誤りが多く見受けられますので、
 オートファイルは使用しないようお願いいたします。
 ※他公園から同種施設を複写すると、IDミスや部材構成が
 異なる可能性があるため、ご注意ください。

施設型番・施設名称、
 番号・部材記号・部材名は、別紙-8から転記
 (部材毎ではなく、施設一式を記載する)

2017/4版
別紙-4-4 点検状況更新用台紙 記載例(4) 現地施設と点検票上の施設が異なる場合
例: 図面で①のところに、現場ではスプリング遊具ではなくシーソーが設置されていた場合

公園ID	公園名	施設ID	施設名	規格	複合施設ID	番号	部材記号	部材名	点検年月日	点検者名	審査判定	劣化判定	健全度	状態	修理予定金額	特記事項(1)	特記事項(2)	CD番号
0810096	双子山三角公園	0810096-0001	スプリング遊具	バイク		*		(全体)	2015/5/20	〇〇〇				監視・要削除				
0810096	双子山三角公園	0810096-0001	スプリング遊具	バイク		1	上物	上物	2015/5/20	〇〇〇				監視・要削除				
0810096	双子山三角公園	0810096-0001	スプリング遊具	バイク		2	着座部	着座部	2015/5/20	〇〇〇				監視・要削除				
0810096	双子山三角公園	0810096-0001	スプリング遊具	バイク		3	グリップ	グリップ	2015/5/20	〇〇〇				監視・要削除				
0810096	双子山三角公園	0810096-0001	スプリング遊具	バイク		4	ステップ	ステップ	2015/5/20	〇〇〇				監視・要削除				
0810096	双子山三角公園	0810096-0001	スプリング遊具	バイク		5	台座部	台座部	2015/5/20	〇〇〇				監視・要削除				
0810096	双子山三角公園	0810096-0001	スプリング遊具	バイク		6	スプリング	スプリング	2015/5/20	〇〇〇				監視・要削除				
0810096	双子山三角公園	0810096-0001	スプリング遊具	バイク		7	スプリングカバ-	スプリングカバ-	2015/5/20	〇〇〇				監視・要削除				
0810096	双子山三角公園	0810096-0001	スプリング遊具	バイク		8	スプリング固定金具	スプリング固定金具	2015/5/20	〇〇〇				監視・要削除				
0810096	双子山三角公園	0810096-0001	スプリング遊具	バイク		9	継手金具	継手金具	2015/5/20	〇〇〇				監視・要削除				
0810096	双子山三角公園	0810096-0001	スプリング遊具	バイク		10	ホルトナット類	ホルトナット類	2015/5/20	〇〇〇				監視・要削除				
0810096	双子山三角公園	0810096-0001	スプリング遊具	バイク		11	基礎部	基礎部	2015/5/20	〇〇〇				監視・要削除				
0810096	双子山三角公園	0810096-0019	シーソー			1	支柱	支柱	2015/5/20	〇〇〇	B							
0810096	双子山三角公園	0810096-0019	シーソー			2	梁	梁	2015/5/20	〇〇〇		b						
0810096	双子山三角公園	0810096-0019	シーソー			3	継手金具	継手金具	2015/5/20	〇〇〇		b						
0810096	双子山三角公園	0810096-0019	シーソー			4	センター金具	センター金具	2015/5/20	〇〇〇		b						
0810096	双子山三角公園	0810096-0019	シーソー			5	ステップ	ステップ	2015/5/20	〇〇〇		b						
0810096	双子山三角公園	0810096-0019	シーソー			6	グリップ	グリップ	2015/5/20	〇〇〇		b						
0810096	双子山三角公園	0810096-0019	シーソー			7	座板	座板	2015/5/20	〇〇〇		b						
0810096	双子山三角公園	0810096-0019	シーソー			8	胴部	胴部	2015/5/20	〇〇〇		b						
0810096	双子山三角公園	0810096-0019	シーソー			9	スプリング	スプリング	2015/5/20	〇〇〇		b						
0810096	双子山三角公園	0810096-0019	シーソー			10	スプリングカバ-	スプリングカバ-	2015/5/20	〇〇〇		なし						
0810096	双子山三角公園	0810096-0019	シーソー			11	スプリング固定金具	スプリング固定金具	2015/5/20	〇〇〇		なし						
0810096	双子山三角公園	0810096-0019	シーソー			12	ベースプレート類	ベースプレート類	2015/5/20	〇〇〇		なし						
0810096	双子山三角公園	0810096-0019	シーソー			13	継手部	継手部	2015/5/20	〇〇〇		b						
0810096	双子山三角公園	0810096-0019	シーソー			14	ホルトナット類	ホルトナット類	2015/5/20	〇〇〇		b						
0810096	双子山三角公園	0810096-0019	シーソー			15	基礎部	基礎部	2015/5/20	〇〇〇		b						

図中、点検票にあるが現場にない
= 誤記載として、
施設ID: 0001 (= 図中表記: ①) スプリング遊具
⇒ 「状態」欄に、「誤記・要削除」と入力
(図は該当番号を二重斜め線で見え消し)

現場にあるシーソーの情報を
点検票に、施設の新規追加
(別紙4-3と同様の方法で追加)
施設IDは新しいものを振る(図中にも追記)

部材 なし
部材 なし
部材 なし

別紙-4-5 点検状況更新用台紙 記載例(5)図・点検票の施設が撤去されていた場合
※別紙4-4の場合と違い、誤記載ではなく、以前あったが撤去されなくなっている場合

例: 図面で②と記載された位置にスプリング遊具を撤去した(撤去されたとわかった)場合

公園ID	公園名	施設ID	施設番号	施設名	規格	複合施設ID	番号	部材記号	部材名	点検年月日	点検者名	塗装判定	劣化判定	健全度	状態	特記事項(1)	特記事項(2)	CD番号
0810096	双子山三角公園	0810096F-0002	413	スプリング遊具	バイク		*	(全体)		2015/5/20	000				撤去			
0810096	双子山三角公園	0810096F-0002	413	スプリング遊具	バイク		1	上物	上物	2015/5/20	000				撤去			
0810096	双子山三角公園	0810096F-0002	413	スプリング遊具	バイク		2	着座部	着座部	2015/5/20	000				撤去			
0810096	双子山三角公園	0810096F-0002	413	スプリング遊具	バイク		3	グリップ	グリップ	2015/5/20	000				撤去			
0810096	双子山三角公園	0810096F-0002	413	スプリング遊具	バイク		4	ステップ	ステップ	2015/5/20	000				撤去			
0810096	双子山三角公園	0810096F-0002	413	スプリング遊具	バイク		5	台座部	台座部	2015/5/20	000				撤去			
0810096	双子山三角公園	0810096F-0002	413	スプリング遊具	バイク		6	スプリング	スプリング	2015/5/20	000				撤去			
0810096	双子山三角公園	0810096F-0002	413	スプリング遊具	バイク		7	スプリングカバー	スプリングカバー	2015/5/20	000				撤去			
0810096	双子山三角公園	0810096F-0002	413	スプリング遊具	バイク		8	スプリング固定金具	スプリング固定金具	2015/5/20	000				撤去			
0810096	双子山三角公園	0810096F-0002	413	スプリング遊具	バイク		9	継手金具	継手金具	2015/5/20	000				撤去			
0810096	双子山三角公園	0810096F-0002	413	スプリング遊具	バイク		10	ボルトナット類	ボルトナット類	2015/5/20	000				撤去			
0810096	双子山三角公園	0810096F-0002	413	スプリング遊具	バイク		11	基礎部	基礎部	2015/5/20	000				撤去			

撤去された
施設ID:0002(=図中表記:②)
スプリング遊具
の「状態」欄に、「撤去」と入力

※複合遊具の場合/点検票に記載のない施設を追加/現場補遺の場合は、点検状況更新用台紙と同様(別紙4-2~5参照)。

点検結果の取りまとめに支障が出るため、あらかじめ記載されている公園ID~点検項目は、書換え、削除は行わないでください。

点検年月日、点検者の記載は別紙4-1と同様

各点検項目を調べ、
合・否・未調査・対象外を記入。
プルダウンリストからの入力も可。

各点検項目を調べ、
合・否・未調査・対象外を記入。
プルダウンリストからの入力も可。

公園ID	公園名	施設ID	施設型番	施設名	規格	複合施設ID	番号	点検項目	点検項目	点検年月日	点検者名	判定	未調査理由	状態	特記事項(1)	特記事項(2)	CD番号
0810096	双子山三角公園	0810096-0001	413	スプリング遊具	ハイク		0-1-R	利用表示	年齢表示シールドが貼付されているか	2015/05/20	〇〇〇	合					
0810096	双子山三角公園	0810096-0001	413	スプリング遊具	ハイク		1-2-R	安全確認	くぼみ・石ころなどの障害物がないこと	2015/05/20	〇〇〇	合					
0810096	双子山三角公園	0810096-0001	413	スプリング遊具	ハイク		2-131-R	規準一般	ポルト・ネット類による突起	2015/05/20	〇〇〇	合					
0810096	双子山三角公園	0810096-0001	413	スプリング遊具	ハイク		1-13-R	規準一般	鋭利な尖端・角・縁	2015/05/20	〇〇〇	合					
0810096	双子山三角公園	0810096-0001	413	スプリング遊具	ハイク		3-4-R	規準一般	落下・転倒が想定される個所に基礎の露出がないこと	2015/05/20	〇〇〇	合					
0810096	双子山三角公園	0810096-0002	413	スプリング遊具	ハイク		0-1-R	利用表示	年齢表示シールドが貼付されているか	2015/05/20	〇〇〇	合					
0810096	双子山三角公園	0810096-0002	413	スプリング遊具	ハイク		1-2-R	安全確認	くぼみ・石ころなどの障害物がないこと	2015/05/20	〇〇〇	合					
0810096	双子山三角公園	0810096-0002	413	スプリング遊具	ハイク		2-131-R	規準一般	ポルト・ネット類による突起	2015/05/20	〇〇〇	合					
0810096	双子山三角公園	0810096-0002	413	スプリング遊具	ハイク		1-13-R	規準一般	鋭利な尖端・角・縁	2015/05/20	〇〇〇	合					
0810096	双子山三角公園	0810096-0002	413	スプリング遊具	ハイク		3-4-R	規準一般	落下・転倒が想定される個所に基礎の露出がないこと	2015/05/20	〇〇〇	合					
0810096	双子山三角公園	0810096-0003	427	複合遊具	-		1-2-R	安全確認	くぼみ・石ころなどの障害物がないこと	2015/05/20	〇〇〇	合					
0810096	双子山三角公園	0810096-0003	427	複合遊具	-		2-131-R	規準一般	ポルト・ネット類による突起	2015/05/20	〇〇〇	合					
0810096	双子山三角公園	0810096-0003	427	複合遊具	-		1-13-R	規準一般	鋭利な尖端・角・縁	2015/05/20	〇〇〇	合					
0810096	双子山三角公園	0810096-0003	427	複合遊具	-		2-27-R	規準一般(転落・落下)	手すり子の形状	2015/05/20	〇〇〇	合					
0810096	双子山三角公園	0810096-0003	427	複合遊具	-		3-4-R	規準一般	落下・転倒が想定される個所に基礎の露出がないこと	2015/05/20	〇〇〇	合					
0810096	双子山三角公園	0810096-0003-001	403-C	滑台 覆	-	0810096-0003	0-1-R	利用表示	年齢表示シールドが貼付されているか	2015/05/20	〇〇〇	合					
0810096	双子山三角公園	0810096-0003-001	403-C	滑台 覆	-	0810096-0003	3-6-R	出発部	出発部と滑降部との離れ目には書き段差や隙間のないこと	2015/05/20	〇〇〇	合					
0810096	双子山三角公園	0810096-0003-003	420-C	クライミング遊具 覆	-	0810096-0003	0-1-R	利用表示	年齢表示シールドが貼付されているか	2015/05/20	〇〇〇	合					
0810096	双子山三角公園	0810096-0003-002	415-C	ロープウェイ 覆	-	0810096-0003	3-14-R	滑車部	③指などが容易に滑車に触れることができない構造	2015/05/20	〇〇〇	合					

「状態」欄には記入不要


工事中や撤去、対象部位が無い等で
判定できない場合は未調査(又は空欄)とし、
その理由を入力(プルダウンリストから選択)。
該当する選択肢が無い場合は「その他」とし、
特記事項に詳細を記載する。

都市公園台帳現況平面図

図及び点検票にない施設が合った場合、その位置に施設IDを丸数字で朱書きしてください。追加する場合は施設IDは、別途配布する「最終施設ID一覧」を参照し、施設番号と重複せず、かつ連番となるよう設定してください。

撤去した施設は丸数字に赤で「X」を記載

現場相違（点検票にあり、現地に無い）施設は丸数字に赤で二重斜め線を記載

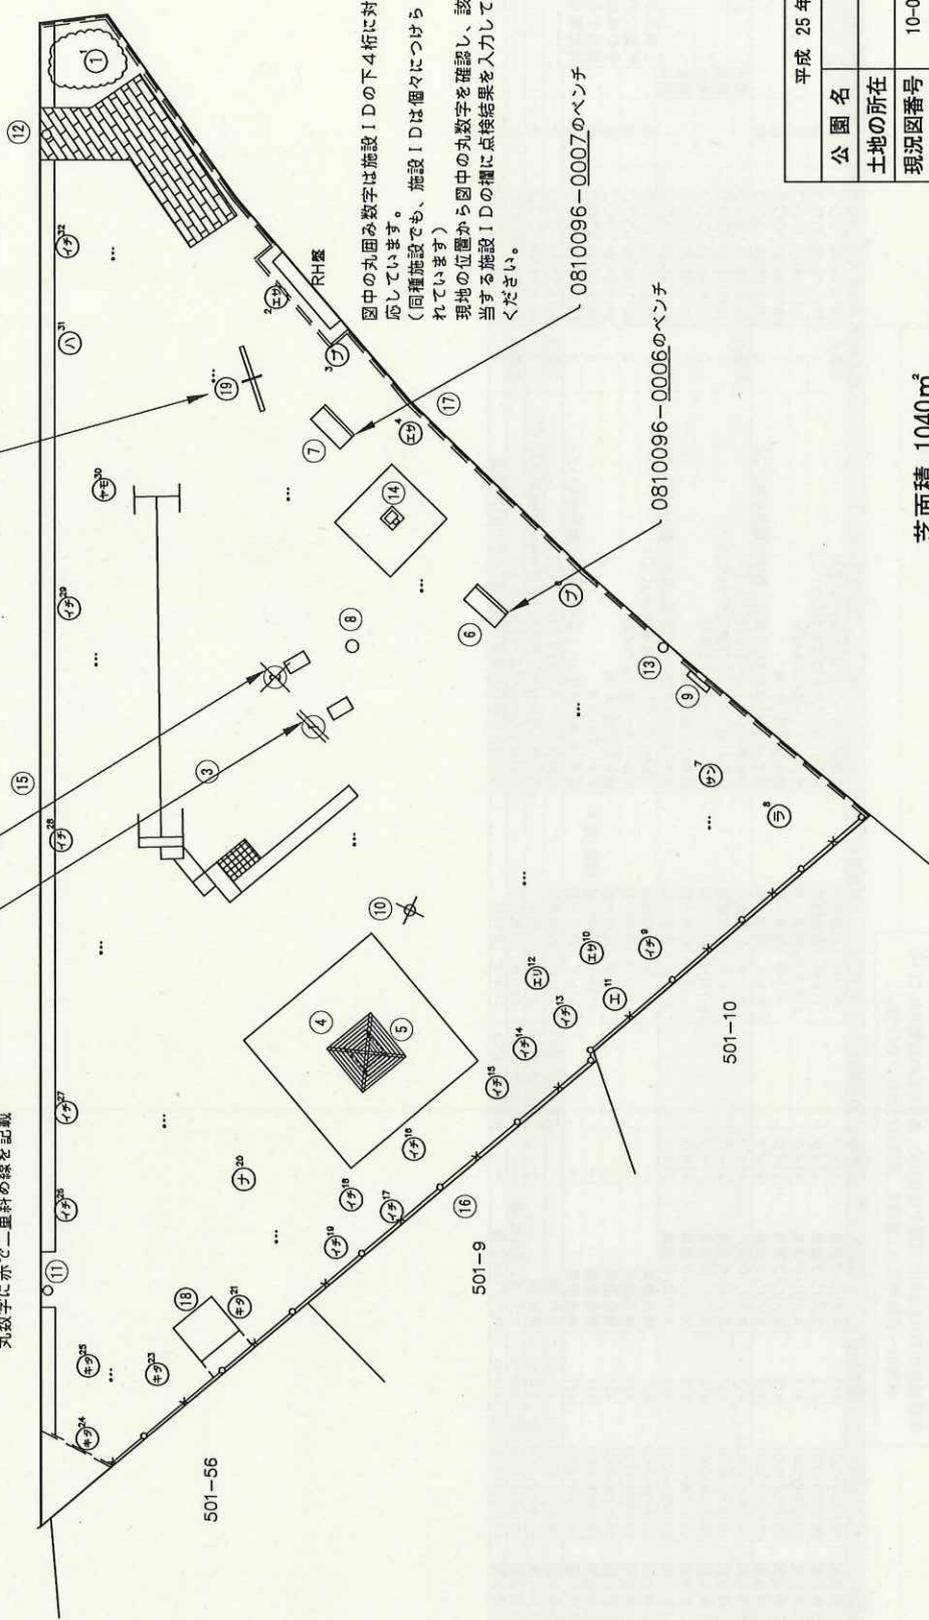

図中の丸囲み数字は施設IDの下4桁に対応しています。
（同種施設でも、施設IDは個々につけられています）
現地から図中の丸数字を確認し、該当する施設IDの欄に点検結果を入力してください。

芝面積 1040㎡
1,224㎡

凡 例	
○	汚水枡
□	雨水枡
⊖	制水枡
Ⓜ	マンホール
石積(傾)	石積(傾)
石積(直)	石積(直)
コンクリート舗装(傾)	コンクリート舗装(傾)
コンクリート舗装(直)	コンクリート舗装(直)
ブロック(傾)	ブロック(傾)
ブロック(直)	ブロック(直)
ブロック塀	ブロック塀
板塀	板塀
生垣	生垣
金網柵	金網柵
鉄柵	鉄柵
投光器	投光器
照明灯	照明灯
北電柱	北電柱
電話柱	電話柱
街路灯	街路灯
消火栓	消火栓

整理番号	中街 96
公園名	双子山三角公園
土地の所在	双子山3丁目
現況図番号	10-08
縮尺	1:250
作成者	札幌市みどりの推進部みどりの管理課
所管課所名	札幌市みどりの推進部みどりの管理課

平成 25 年 12 月 20 日

(2017/4 版)

別紙ー 7 状態名称一覧表

① 部材等の劣化状態を調べ、ランク (a・b・c1・c2・d) を判定、報告するもの

状態名称	類似語	内容	事例	備考
摩耗	すり減る	擦り合う部分に摩擦力が働き、弱い方から削られていく現象。	金属が擦り減って強度が落ち、割れたり、折れたりする。プラスチック系材料の損傷状態及びFRP材の摩耗による繊維の表面露出・ネットの摩耗等	
破損		壊れたり、傷ついたりすること	FRP ツール本体の破損等	
変形		形や状態が変わること	滑り台の滑走面の変形、波うち等	
緩み		ゆるんでいること	ボルト・ナットの緩み等	
腐蝕	腐食	金属材料が水・酸素などとの化学変化によって表面から変質・消耗してゆくこと。腐蝕が進行すると孔食が発生する。	ぶらんこ支柱地際部に腐蝕がある等	<適用判定ランク = c1、c2、d> 適用は鋼材のみとし、木材の腐れは「腐朽」とする。
さび		金属材料の表層が酸化しさびが浮く状態 (表面のケレンかけ、さび止め塗装等で修復可能)	ぶらんこ吊り部材と梁部の接点にさびが発生している等	さびは腐蝕の前段階となるが、劣化判定としては「c」にはならない状態までを示すこととする<適用判定ランク = b>。
亀裂	割れ 干割れ	金属、木材、プラスチック等材を問わず、ひびが入ること	すべり台滑降部FRPの側面に亀裂を確認等	干割れとは、木材の割れ状態を言う。
ほつれ	ほどける みだれる	ほつれること (繊維やネット系のもの)	ネットの一部にほつれを確認、全体的には摩耗している等	
断線	破断	線や糸の切れること (破断)	壁登りの吊りロープが断線している等	
ゆがみ	歪曲 ひずみ たわみ 湾曲	物をゆがめまげること	梁の曲り等	
揺れ	ぐらつき がたつき	揺れること	支柱等を揺るとぐらぐらする等	
欠落	欠損 消失 欠け	物が消えてなくなること	蓋等の脱落、ボルト・ナット等	

焼失		焼けてなくなること (全焼、部分的焼失)	複合遊具のトンネル (PE) が焼失した等	
焼損	焦げ	焼けて壊れること。	花火やタバコで付けられた穴等	
傾倒		かたむき倒れること	鉄棒が雪害により傾倒している等	
沈下	陥没	沈んで位置が下がること	鉄棒の支柱部基礎が沈下している等	
凍上		凍結により局部的に地表が持ち上がる現象	鉄棒の支柱部基礎が凍上している等	舗装系では、アスファルトやインターロッキングが凍上でガタガタな状態
腐朽		木質系材料が腐って、形が崩れること	腐朽菌が入り、キノコがついている等	
節抜け		木質類の節が抜けた状態	ベンチ座部の節抜け等があり、指などが入る危険性	
ささくれ		木質類で表面がささくれた状態	複合遊具の木製支柱のささくれ等。トゲがささるといふ苦情がある。	
風化		石材系材料で、経年劣化による表面の劣化	外柵石が風化して表面が剥がれたり割れたりする。練石組のモルタルが風化して石組がぐらつく等	
剥離		表面素材が剥がれる事(塗装の剥がれ)	塗装表面が剥離している等	
変色	退色	色が変わること(色の变化で劣化の度合いがわかるもの)	鋼製遊具の色が変色している等	
弾性の低下	ゴムの硬化	ゴム質系材料において、材料強度が保てない状態	ゴム部が弾まなくなり、亀裂が入る等	
異音		潤滑不良、音を発する、きしむ動きなど(注油不足等)	ぶらんこから異音がする・シーソーから異音がする・スプリング遊具、ロッキング遊具から異音がする等	

(①つづき)

状態名称	類似語	内容	事例	備考
取付異常		部品が正常な状態で取付けられていない状況	ぶらんこの吊り金具に取付け異常があり、着座部が斜めになっている等	
汚損		極端な汚れ、利用者に影響のある	ベンチの座面に土砂があり、汚損している等	
糞尿		主に砂場内に犬猫などの排せつ物がある	砂場に糞尿があり、使えない等	
落書き			ベンチに落書きがある等	
水漏れ			水飲み台の蛇口から水漏れがある等	
詰まり		排水溝などの詰まり	水飲み台の排水溝が詰まっている等	
要検査		定期点検では判断ができない異常が推測される場合、状況に応じた使用可否を判断する	遊具の可動部から異音がある等、分解点検必要がある（要検査）。	
その他				特記事項欄に詳細を記入する。

※その場で対応(直せる)できるものはすること。(チェーンのねじれ、ボルトの緩み、詰め物の脱落(コーキングなど)、注油等)

※応急処置(ガムテープで穴をふさぐ等)をした場合は、担当者に報告し、指示をあおぐ。(適切な処置をすること。)

※ロープウェイ、レールウェイの滑車部分、ロープ端末の分解点検内容詳細については、別紙のとおり

※ロープウェイ、レールウェイの滑車部分、ロープ端末の分解点検は、劣化と規準の両方の判定結果を入力する。

② 共通：(未調査理由) 適宜、記載し報告してください。

状態名称	内容	備考
撤去	施設が撤去された	点検対象施設が撤去され、点検できない場合など
入替	点検票上の記載施設と現地設置施設が異なる場合	現場相違(別紙4-4)の場合
工事中	公園、または施設を含む一体が工事中である	工事中のため、点検できない場合など
部材 なし	点検票に記載された部材が存在しない	当該施設にその部材がない場合など(点検票は、各施設とも有りうる部材を比較的多く記載している。製品によっては付いていない部材もあるため)
その他		特記事項欄に詳細を記入する。

公園ID	公園名	施設ID	施設型番	施設名	規格	複合施設ID	番号	規程項目	点検項目	ハザード点検年月日	点検者名	規程判定	状態	特記事項(1)特記事項(2)CD番号
公園IDを入力	公園名を入力	施設IDを入力	427	複合遊具			1-13-R	規程一般	鋭利な尖端・角・縁			未調査		
公園IDを入力	公園名を入力	施設IDを入力	427	複合遊具			2-27-R	規程一般(転落・落下)	手すり子の形状			未調査		
公園IDを入力	公園名を入力	施設IDを入力	427	複合遊具			3-4-R	規程一般	落下・転倒が想定される値			未調査		
公園IDを入力	公園名を入力	施設IDを入力	401-C	ぶらんこ 複		複合施設IDを入力	2-40-R	着座部(一方向)	スイングクリアランスは、350~450mm			未調査		
公園IDを入力	公園名を入力	施設IDを入力	401-C	ぶらんこ 複		複合施設IDを入力	2-45-R	着座部(全方向)	着座部が離れてもスイング			未調査		
公園IDを入力	公園名を入力	施設IDを入力	401-C	ぶらんこ 複		複合施設IDを入力	2-46-R	着座部(全方向)	着座部と滑降部との離れは、着座部と滑降部の間の隙間がないこと			未調査		
公園IDを入力	公園名を入力	施設IDを入力	403-C	滑台 複		複合施設IDを入力	3-6-R	出発部	③指などが容易に滑りに触れることができない構造					
公園IDを入力	公園名を入力	施設IDを入力	415-C	ロープウェイ 複		複合施設IDを入力	3-14-R	滑車部	③指などが容易に滑りに触れることができない構造					
公園IDを入力	公園名を入力	施設IDを入力	416-C	レールウェイ 複		複合施設IDを入力	3-14-R	滑車部	③指などが容易に滑りに触れることができない構造					
公園IDを入力	公園名を入力	施設IDを入力	499	その他遊戯施設			0-1-R	利用表示	年齢表示シールが貼付されているか					
公園IDを入力	公園名を入力	施設IDを入力	499	その他遊戯施設			1-2-R	安全領域	くぼみ・石ころなどの障害			未調査		
公園IDを入力	公園名を入力	施設IDを入力	499	その他遊戯施設			2-131-R	規程一般	ポルト・ナット類による突起			未調査		
公園IDを入力	公園名を入力	施設IDを入力	499	その他遊戯施設			1-13-R	規程一般	鋭利な尖端・角・縁			未調査		
公園IDを入力	公園名を入力	施設IDを入力	499	その他遊戯施設			2-27-R	規程一般(転落・落下)	手すり子の形状			未調査		
公園IDを入力	公園名を入力	施設IDを入力	499	その他遊戯施設			3-4-R	規程一般	落下・転倒が想定される値			未調査		

