


月 日		検算
審査完了 No.		
係 長		
令和6年度施行 設 計 書(見積参考) 業務名 北 区 土 木 セ ン タ ー 構内除雪業務 令和6年 10月 設 計 札幌市北区土木部		

業務名		北 区 土 木 セ ン タ ー		構内除雪業務	
一 金		業 務 委 託 費		円也	
		業 務 価 格		円也	
内訳		消費税等相当額		円也	
業 務 説 明					
1 . 業務の目的					
本業務は、土木センター構内の除雪業務を実施するものである。					
2 . 業務の概要					
(1) 構内新雪除雪工 2,690 m ² 16 回					
(2) 構内運搬排雪工 1,010 m ³					
3 . 業務の期間					
契約書に示す着手の日より、令和7年 3月21日までとする。					
4 . 業務仕様書					
(1) 構内新雪除雪工は、降雪により朝方までに除雪作業が必要とされたときに実施すること。					
なお、除雪作業については、原則として早朝に実施することとし、7:30までに完了すること。					
(2) 緊急対応の実施については、業務員の指示によることとし、業務期間中は作業に見合うオペレーター等を常に確保し、業務員の指示、及び、作業を迅速に対応できる体制をとること。					
(3) 構内運搬排雪工の実施時期等については、業務員と協議のうえ決定するものとする。					
(4) その他の事項については、業務員の指示または、協議による。					

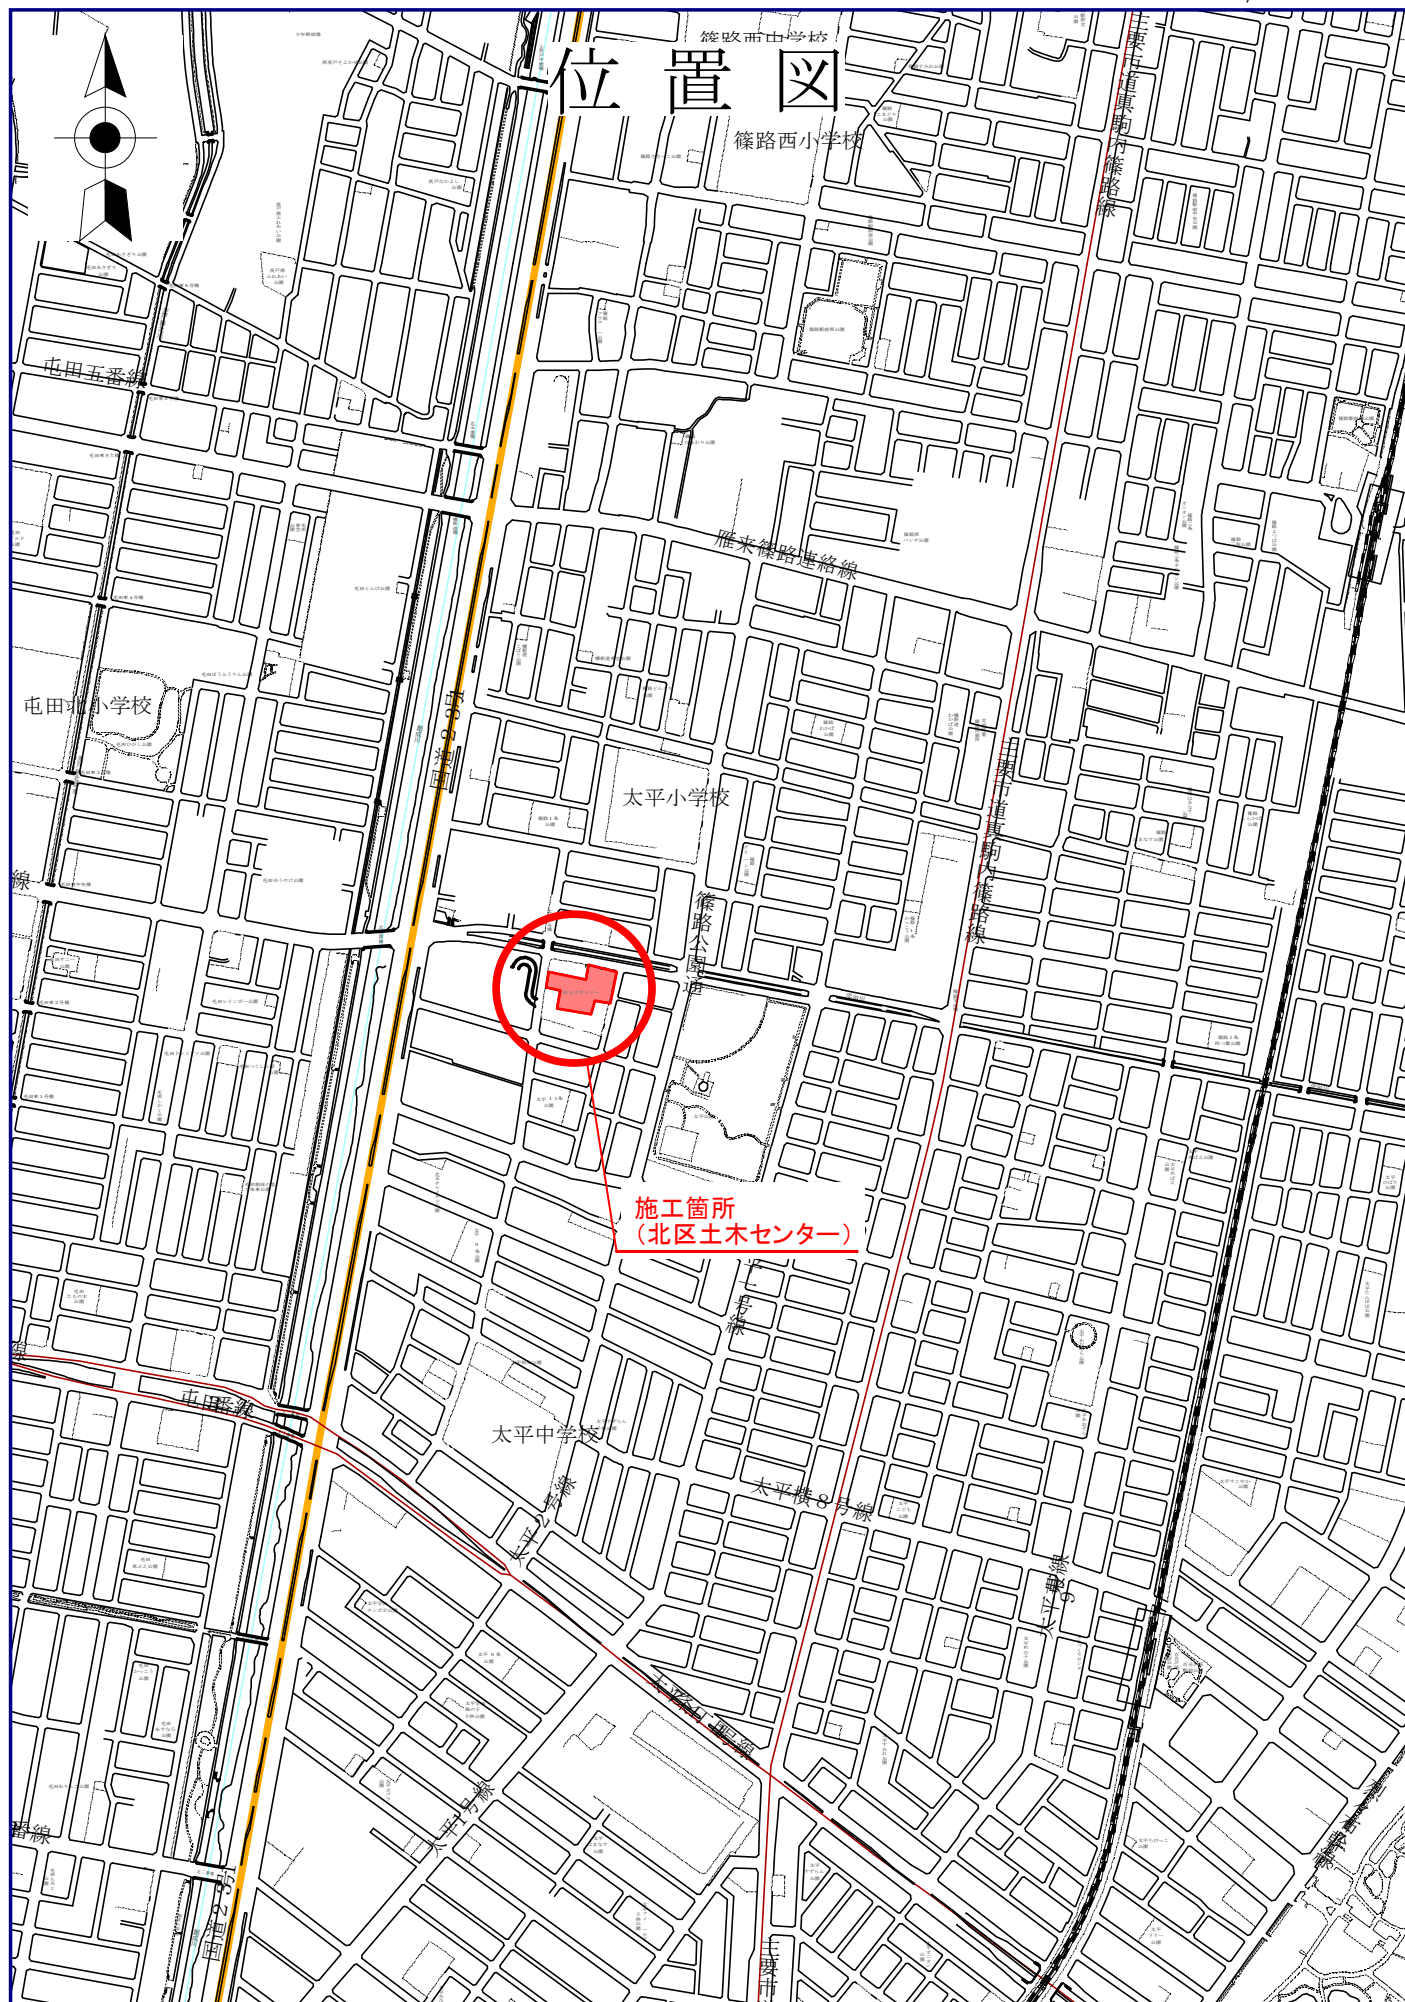

詳細平面図



配置図 S=1/300

新雪除雪：上記エリア 2,690㎡
 運搬排雪：除雪した雪のうち 1,010㎡

業 務 委 託 費 内 訳 書

工 種	種 別	単位	単 価	原 設 計		設 計 変 更		摘 要
				数 量	金 額	数 量	金 額	
構内除雪業務								
	構内除雪工	式		1				内訳書No.1
直接業務費								
	共通仮設費	式		1				
								9.10% 以内
共通仮設費								
純業務費								
	現場管理費	式		1				
								40.42% 以内
業務原価								
	一般管理費	式		1				
								23.57% 以内
業務価格								万単位止め
消費税等相当額		式		1				消費税率:10%
業務委託費								

札幌市 北区 土木部

構内除雪工内訳書

原設計金額 円
変更設計金額 円
増減額 円

内 訳 NO. 1

名 称	規 格	単位	原 設 計				単価 番号	設 計 変 更				単価 番号	備 考
			単 価	数 量	回 数	金 額		単 価	数 量	回 数	金 額		
構内新雪除雪工		100m ²		27	16		1						
構内運搬排雪工	運搬距離4.5km R積み	m ³		1,010	—		2						
合計													

単 価 算 出 調 書					
単価 番号	名 称	形 質	単位	単 価	算 出 基 礎
1	構内新雪除雪工	業持S (1.4～2.0m³) 助手なし	100m²		$100 \text{ m}^2 \div 2.0 \text{ m} \div 1,000 \times \text{円/km} = \text{円}$ (除雪幅)
2	構内運搬排雪工	業R積(助手なし) 業持S(助手なし)	m³		運搬費(昼間, 雪出適用) 運搬距離 4.5 km 円/m^3 排雪費 (業持) ロータリー除雪車 160kw(220PS) $\times 4.8 =$ (業持) タイヤショベル 1.4～2.0m³ $\times 4.9 =$ 小計 円/日 $\div 4,160 = \text{円/m}^3$ 運搬費+排雪費 $+ = \text{円/m}^3$
	共通仮設費		式		諸経費率 200万以下 9.10 % 200万～1億 Kr= 4118.1 $\times$ 対象額 $^{-0.3548} \times 0.38$ 対象額 円 諸経費率 9.10% 諸経費= $\times 9.10\%$ 円以内
	現場管理費		式		諸経費率 200万以下 40.42 % 200万～1億 Kr= 613 $\times$ 対象額 $^{-0.1598} \times 0.67$ 対象額 円 諸経費率 40.42% 諸経費= $\times 40.42\%$ 円以内
	一般管理費		式		諸経費率 500万以下 23.57 % 500万～30億 Kr= (-4.97802 $\times$ log対象額+ 56.9210) $\times 1.00$ 対象額 円 諸経費率 23.57% 諸経費= $\times 23.57\%$ 円以内