



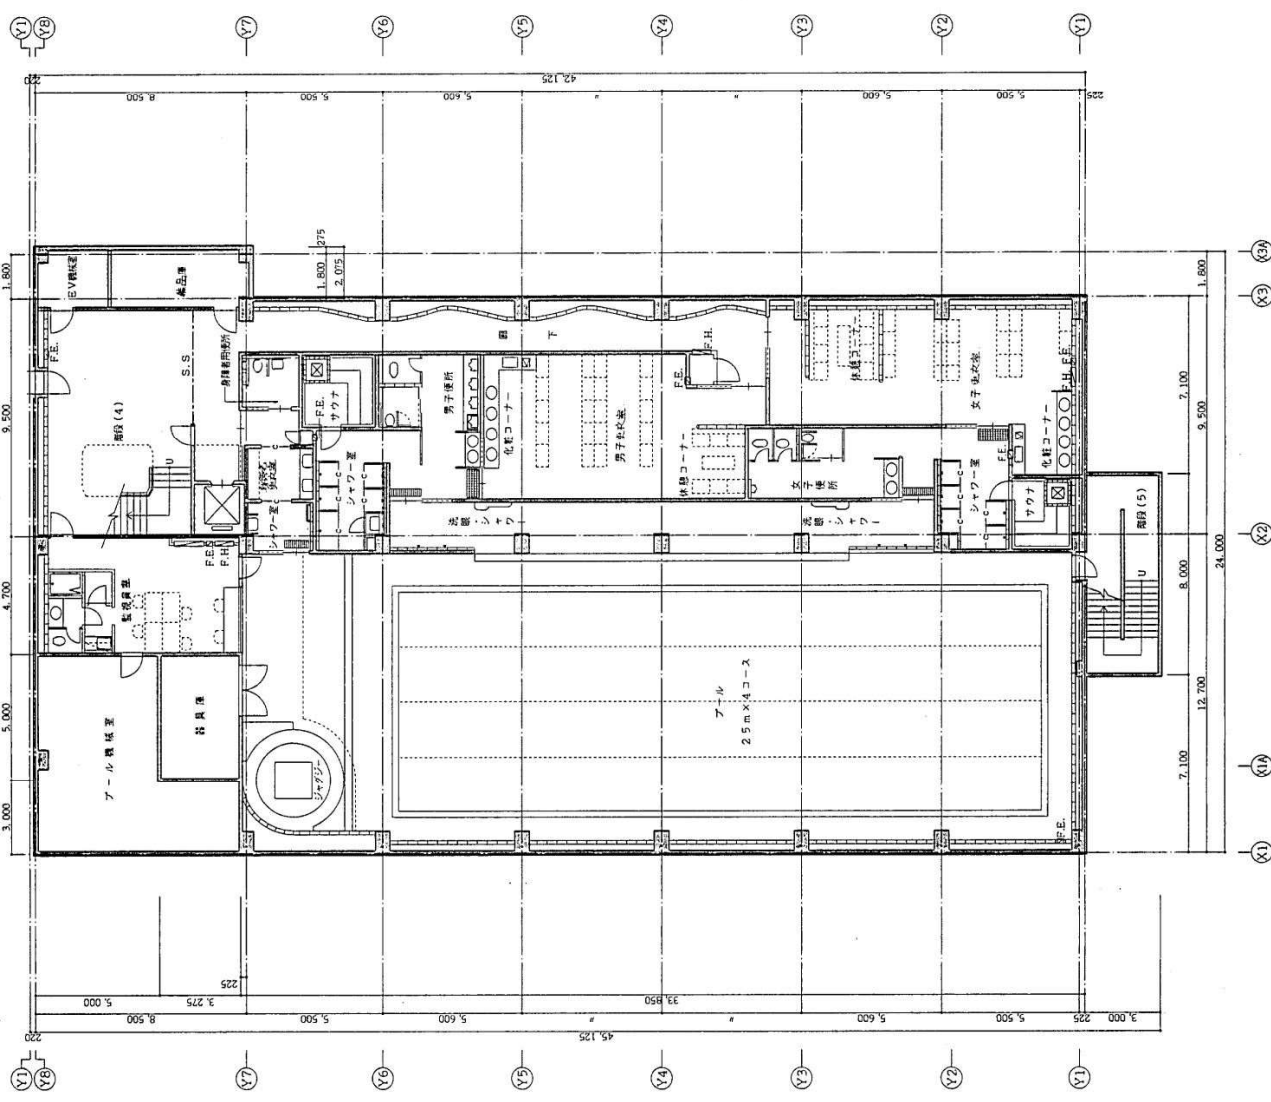

凡 例	RC
	CB
	LOS (90%)
	LOS (11・24時電灯火栓)
	LOS (90+6.5%)
	F.E.
	F.H.

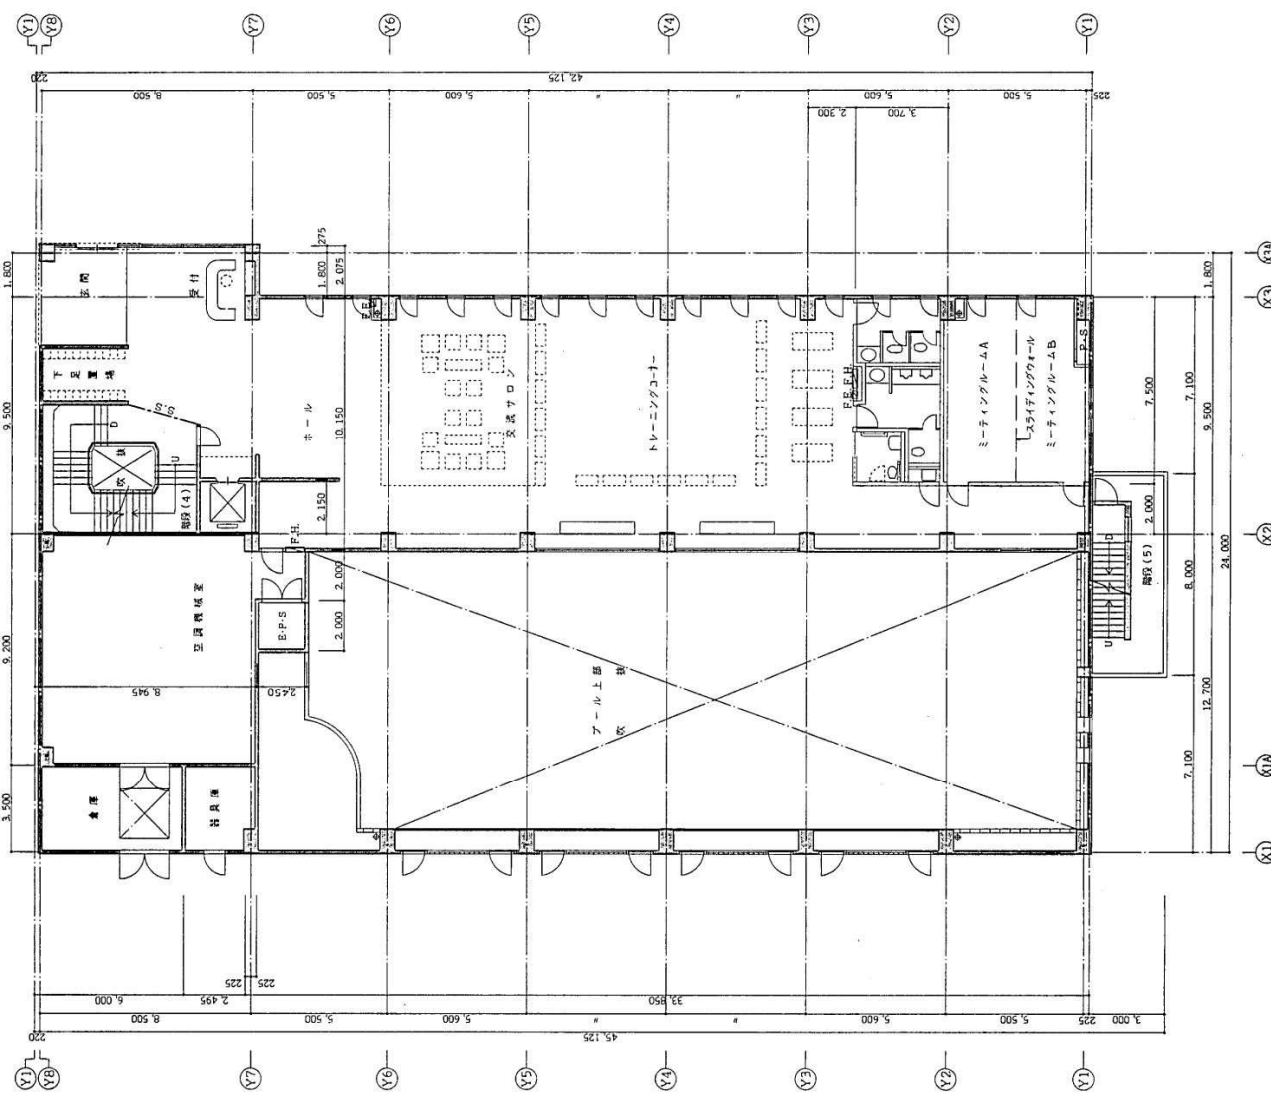

凡例	RC
	CB
	LGS (90型)
	LGS (1・2H電機用)
	LGS (90 + 55型)
	F. E.
	F. H.


横河・田上・日本工務・岡田・森京介 特定共同企業体

設計者
監理者

1階平面図

1/100 A-13

リフレサポロ建築基準法点検業務参考図面 (体育棟・1階平面図)

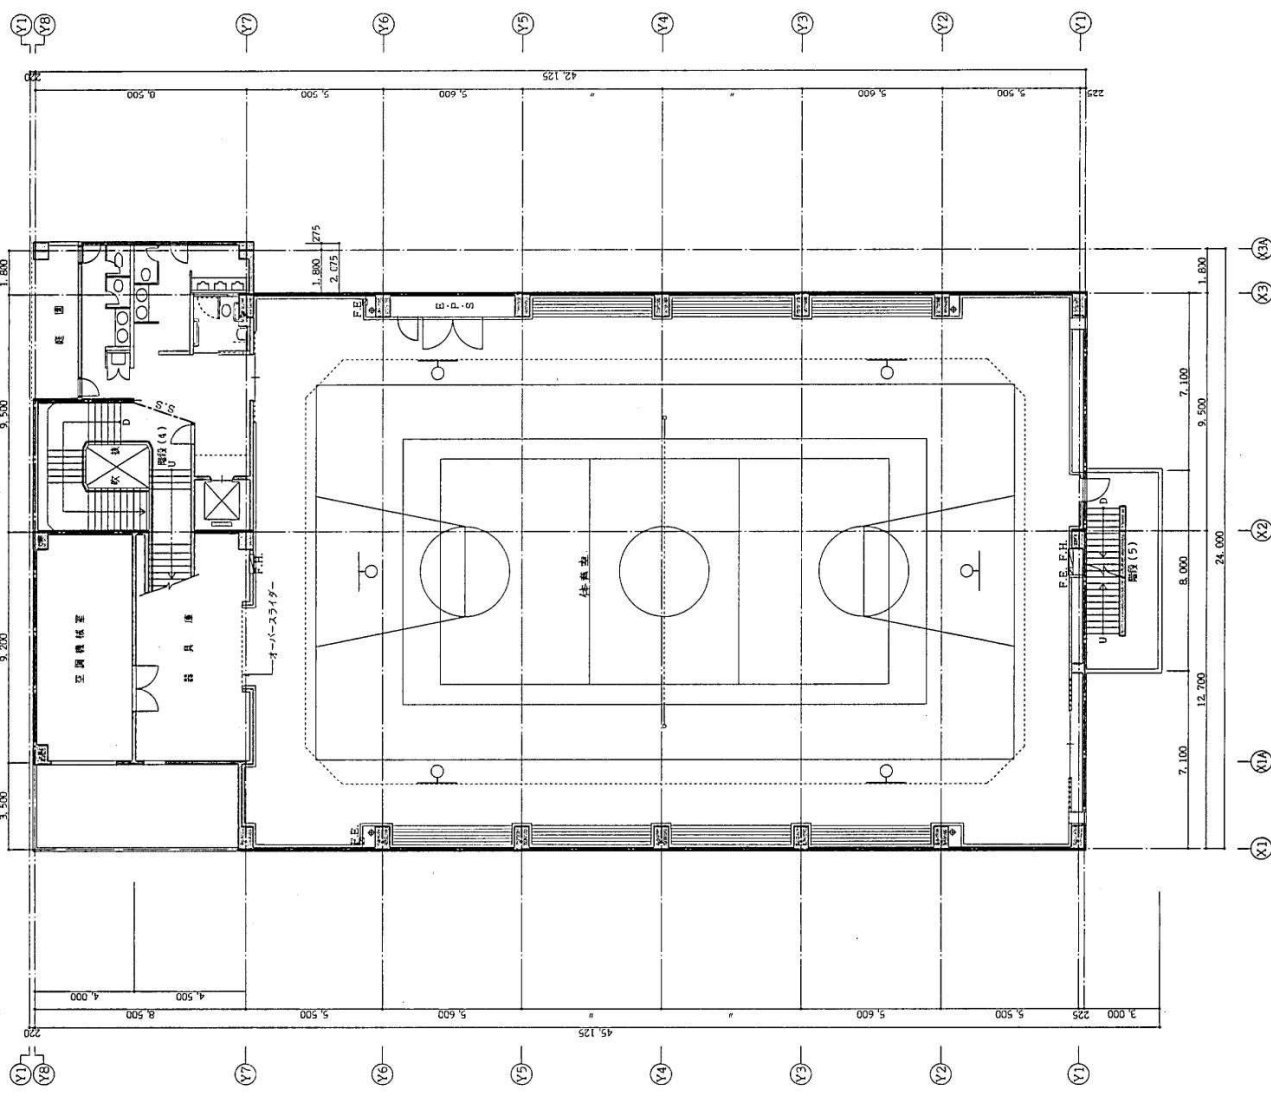

凡例

RC	鉄筋コンクリート
CB	軽量コンクリート
LOS (90E)	90度鉄筋
LOS (1・2) (1/2)	1/2鉄筋
LOS (90+65E)	90度鉄筋
F.E.	鉄骨
F.H.	鉄骨


横河・田上・日本工務・岡田・森京介 特定共同企業体

設計者 横河・田上・日本工務・岡田・森京介 特定共同企業体

1:6.3.25

2階平面図

1/100 A-14

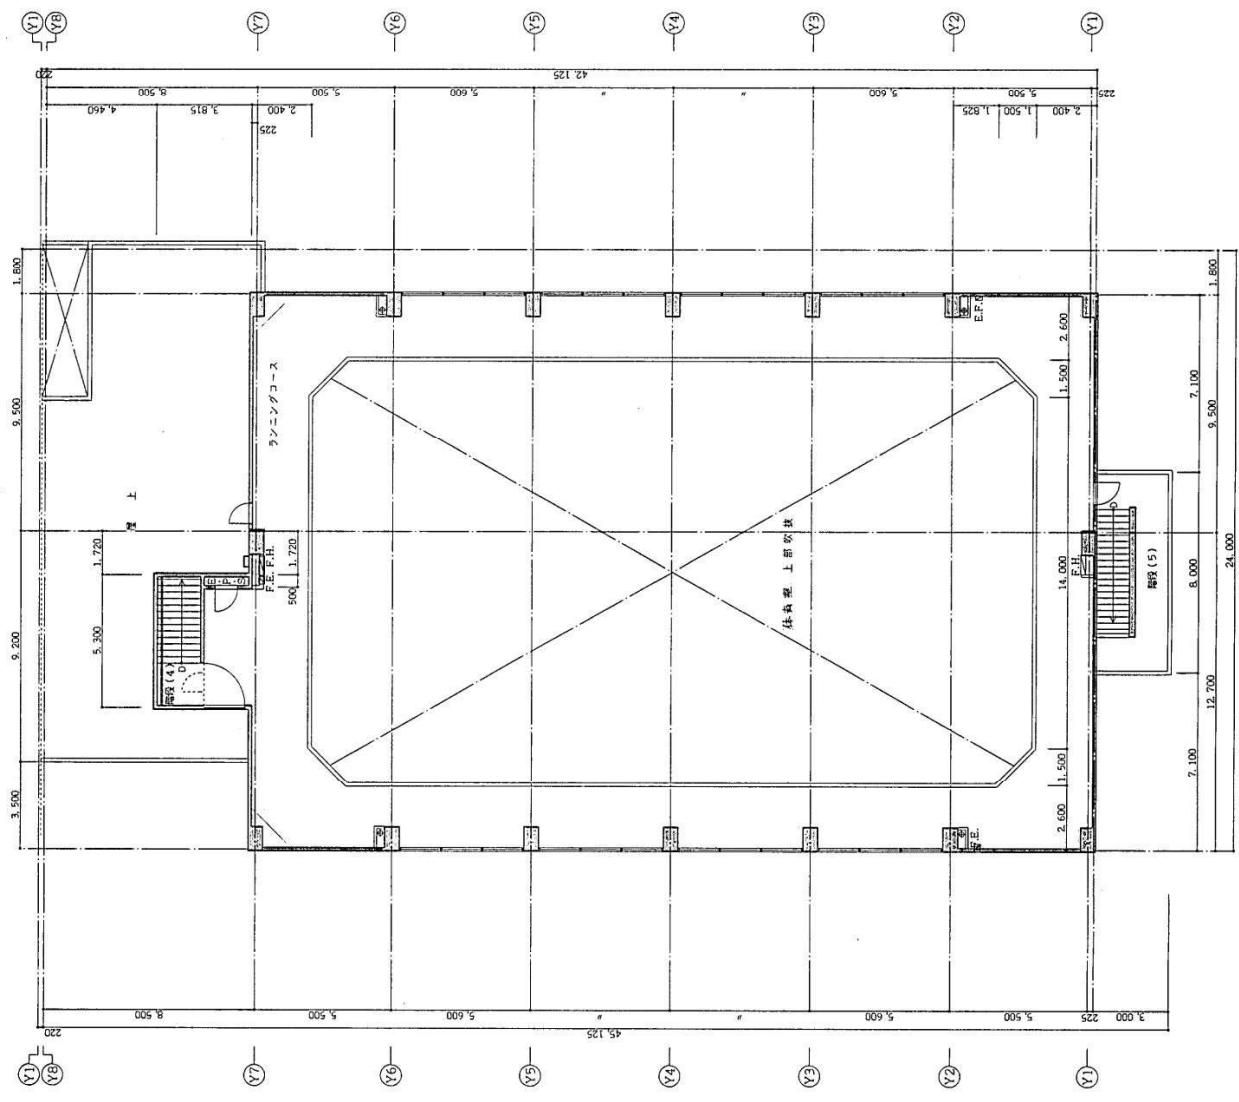

凡 例

HC	柱
CB	コンクリート床
LS (90°)	90°スリット
LS (1・2H)	1・2Hスリット
LS (90+65°)	90+65°スリット
F. E.	天井
F. H.	開口部


横河・田上・日本工務・岡田・森京介 特定共同企業体


設計者 横河・田上・日本工務

6. 3. 25


3 階 平 面 図

1/100 A-15

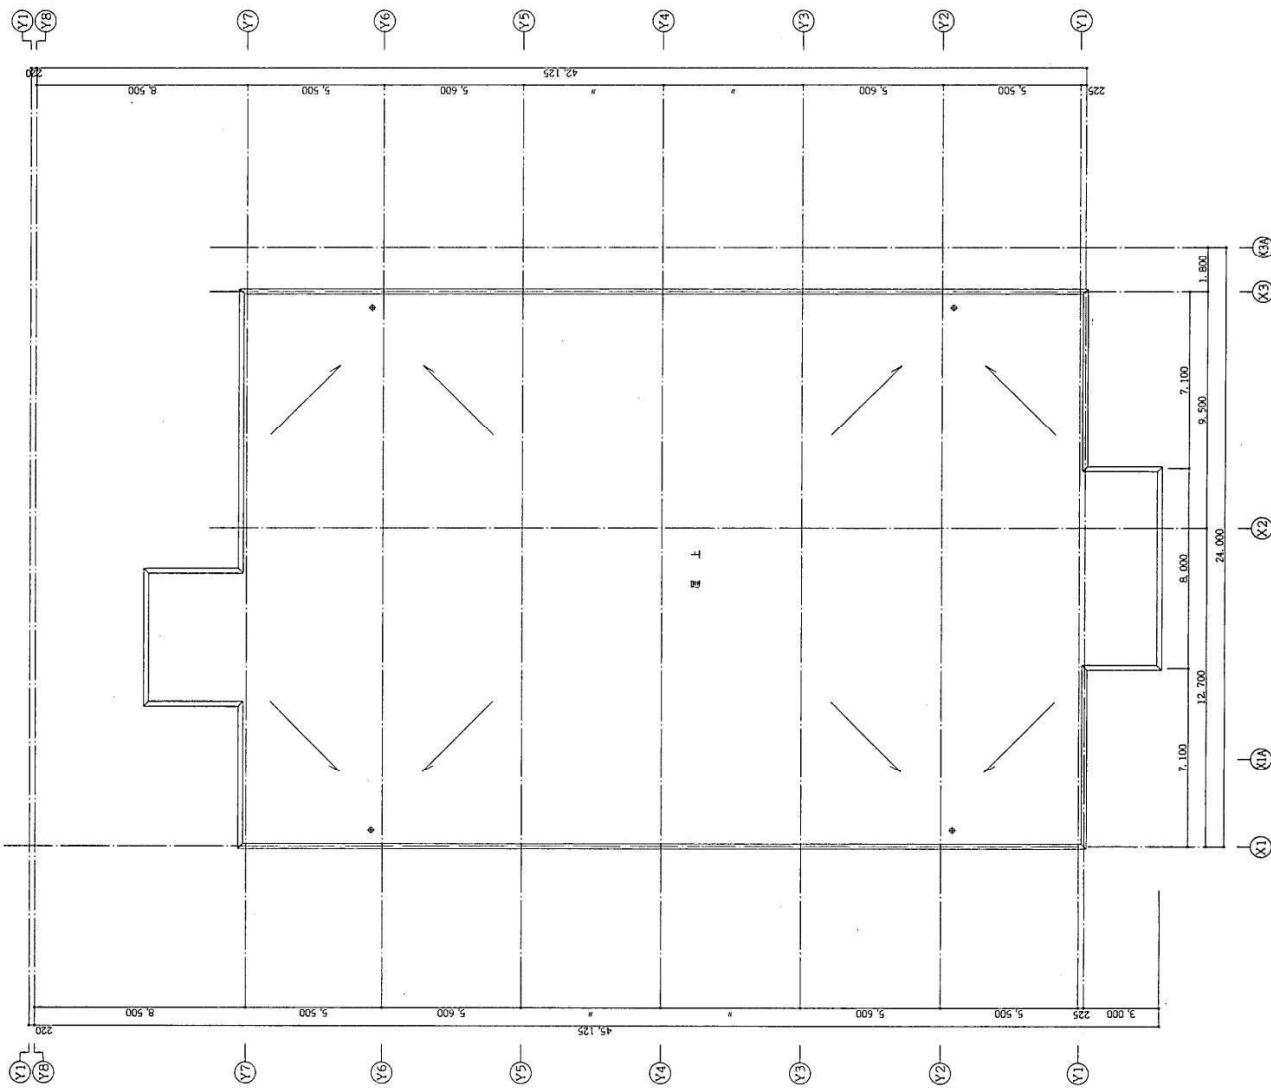


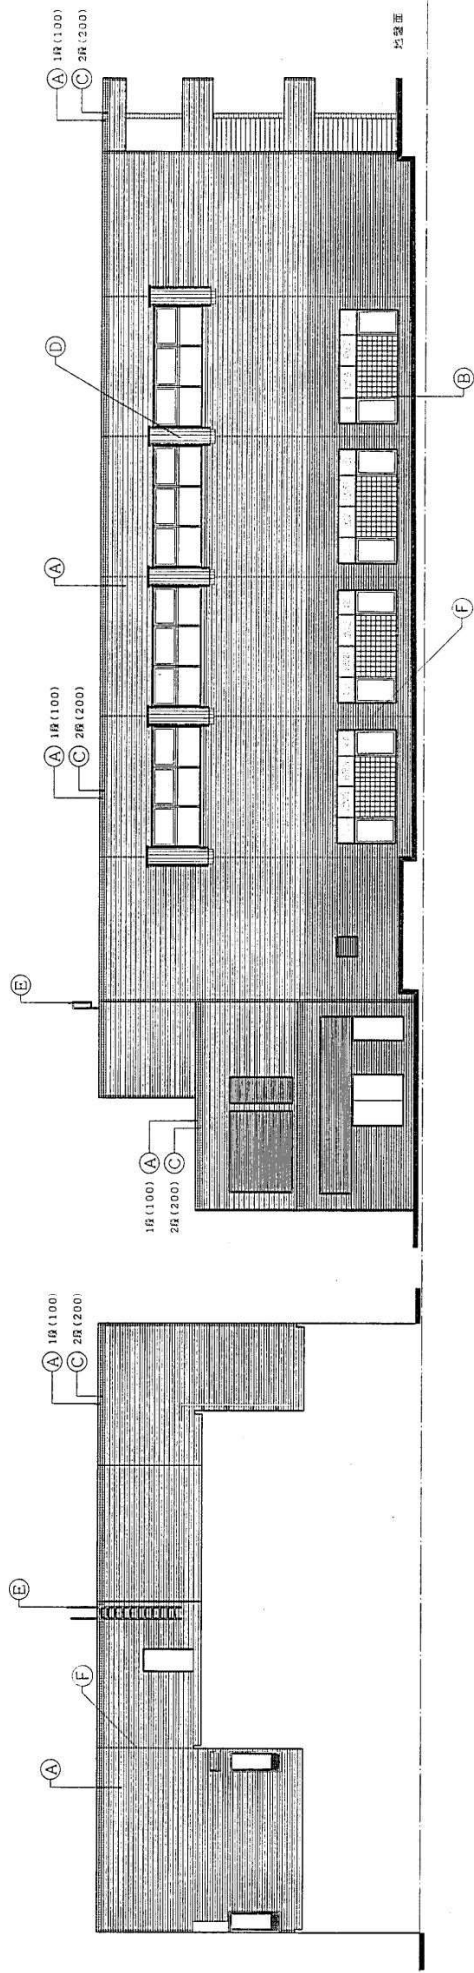

西側立面図

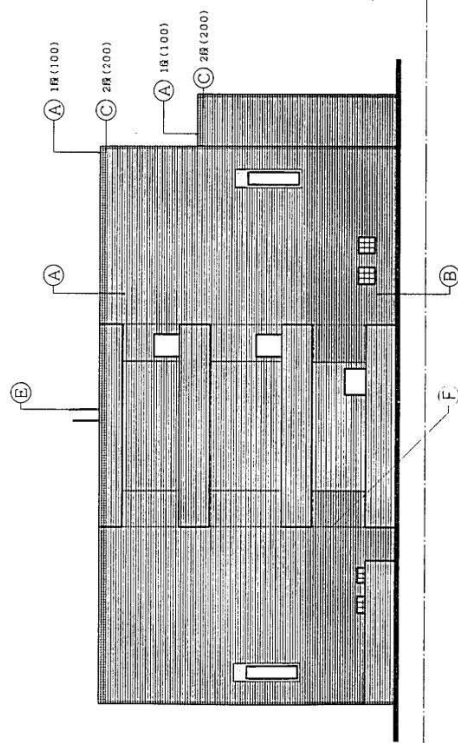

東側立面図

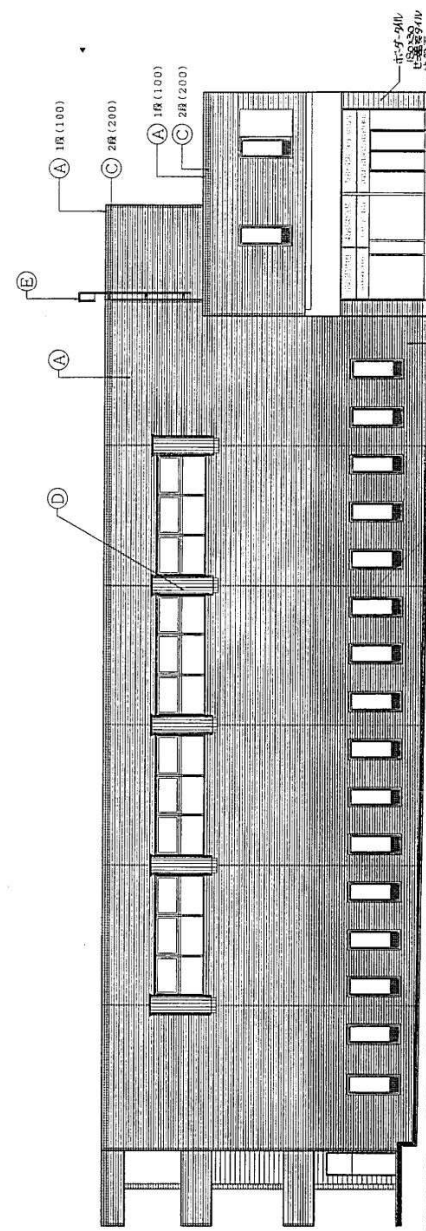

北側立面図

部 位	仕 上
(A) 外壁	タイル貼
(B) 窓枠	アルミサッシ
(C) 窓ガラス	単層ガラス
(D) 窓枠	アルミサッシ
(E) 窓ガラス	単層ガラス
(F) 窓枠	アルミサッシ