


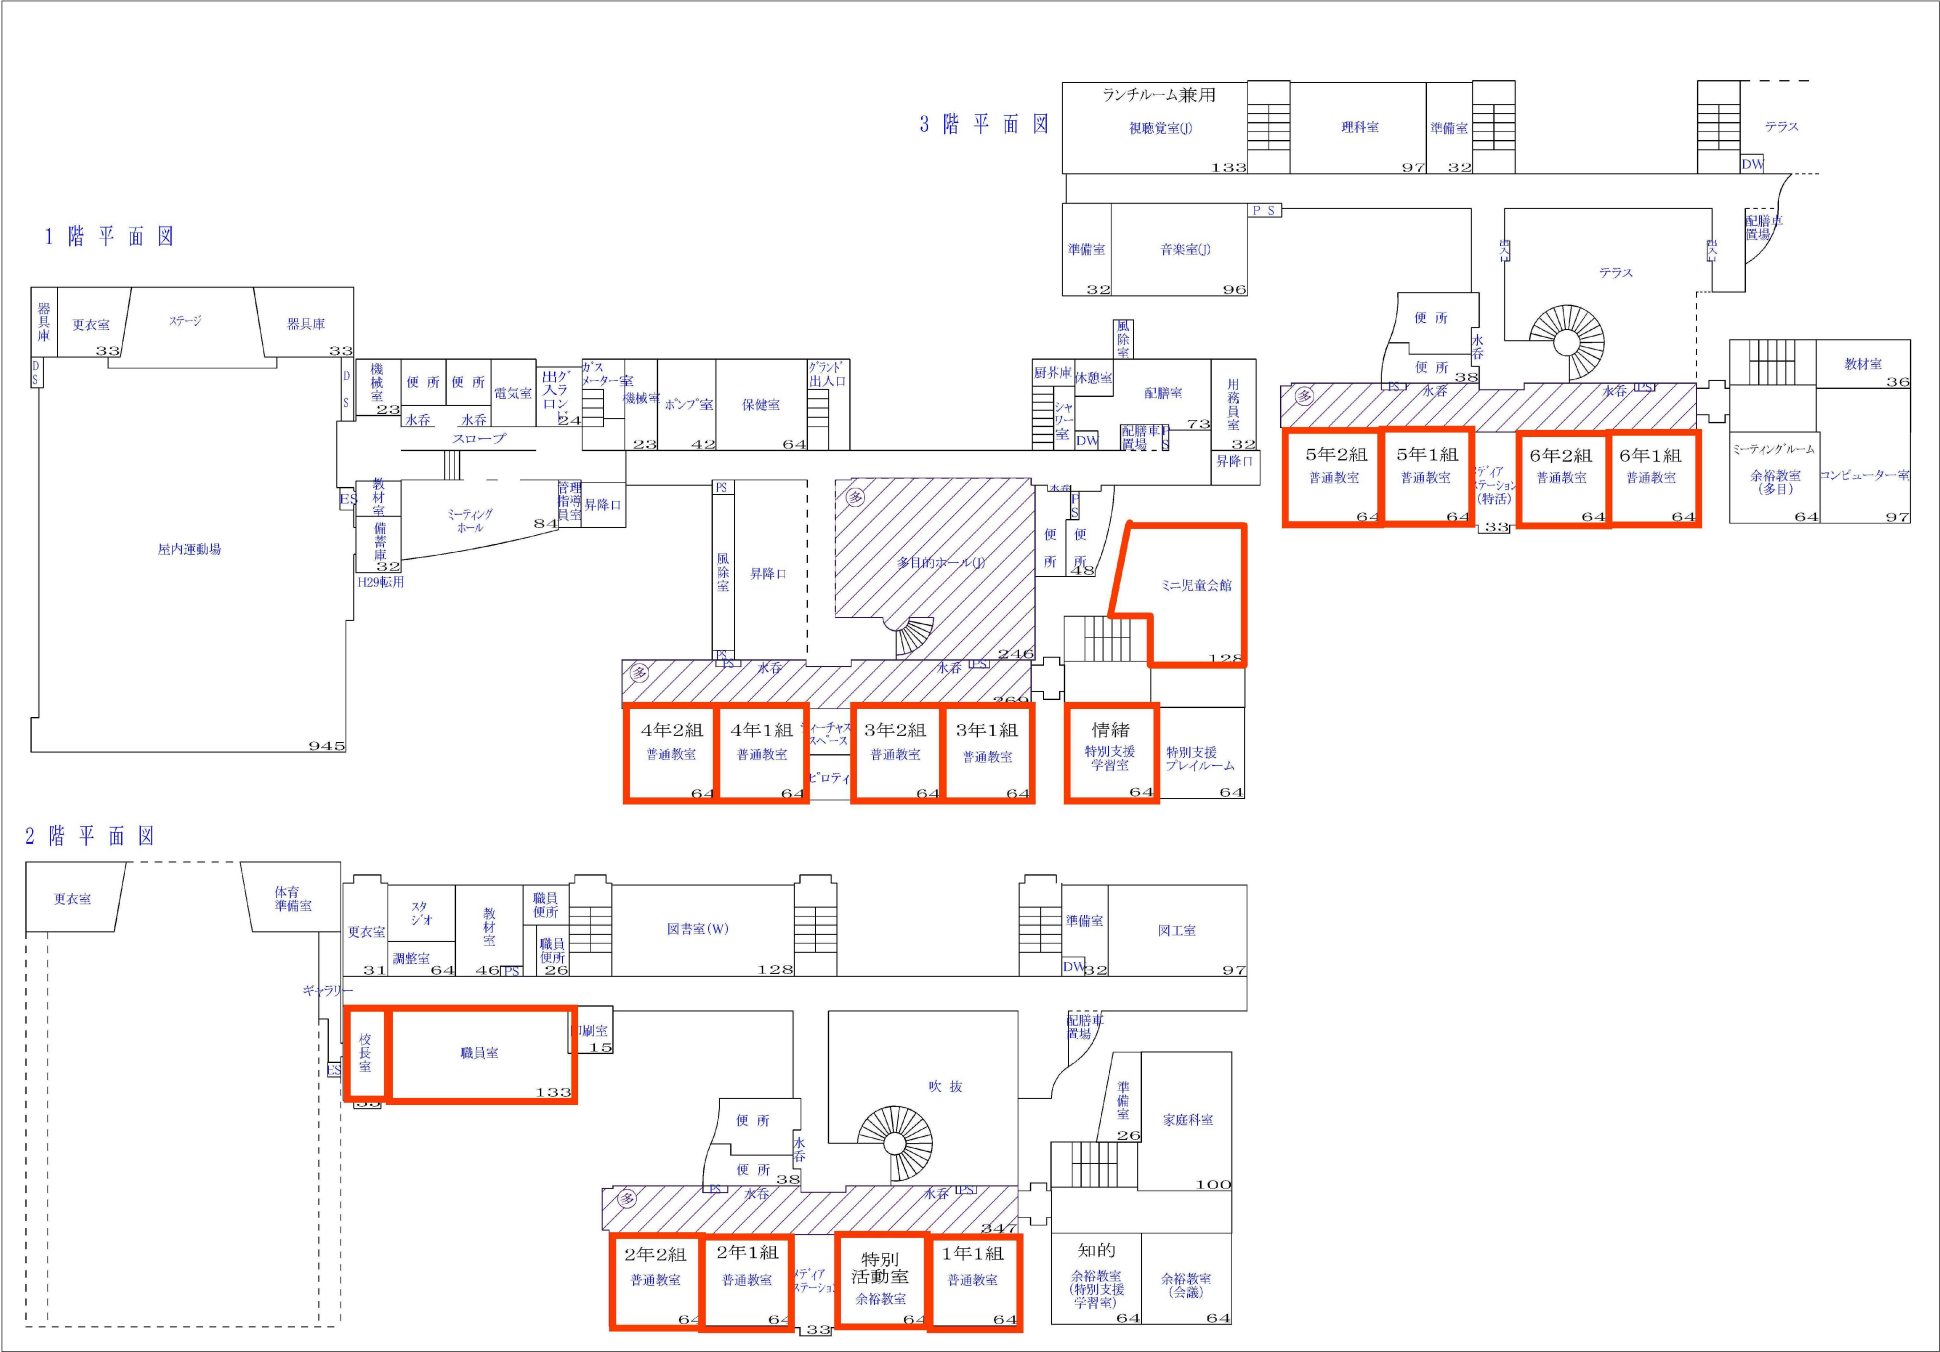

※太枠はエアコン設置対象室を示す。

概算数量		仕 様				電気容量	屋外	普通教室	特別支援教室	職員室	校長室	ミニ児童会館	合計
ACP-1	パッケージエアコン室外機	業務用シングル	床置形	標準仕様	定格能力：冷房10.0kW	3φ 200V	17						17
ACP-1-1	パッケージエアコン室内機	業務用シングル	壁掛形	標準仕様	定格能力：冷房10.0kW ワイヤレスリモコン、リモコンホルダー付	1φ 200V		11	2	2		2	17
ACP-2	パッケージエアコン室外機	業務用シングル	床置形	標準仕様	定格能力：冷房 5.0kW	3φ 200V	1						1
ACP-2-1	パッケージエアコン室内機	業務用シングル	壁掛形	標準仕様	定格能力：冷房 5.0kW ワイヤレスリモコン、リモコンホルダー付	1φ 200V					1		1