



旧大通小学校教室等平面図

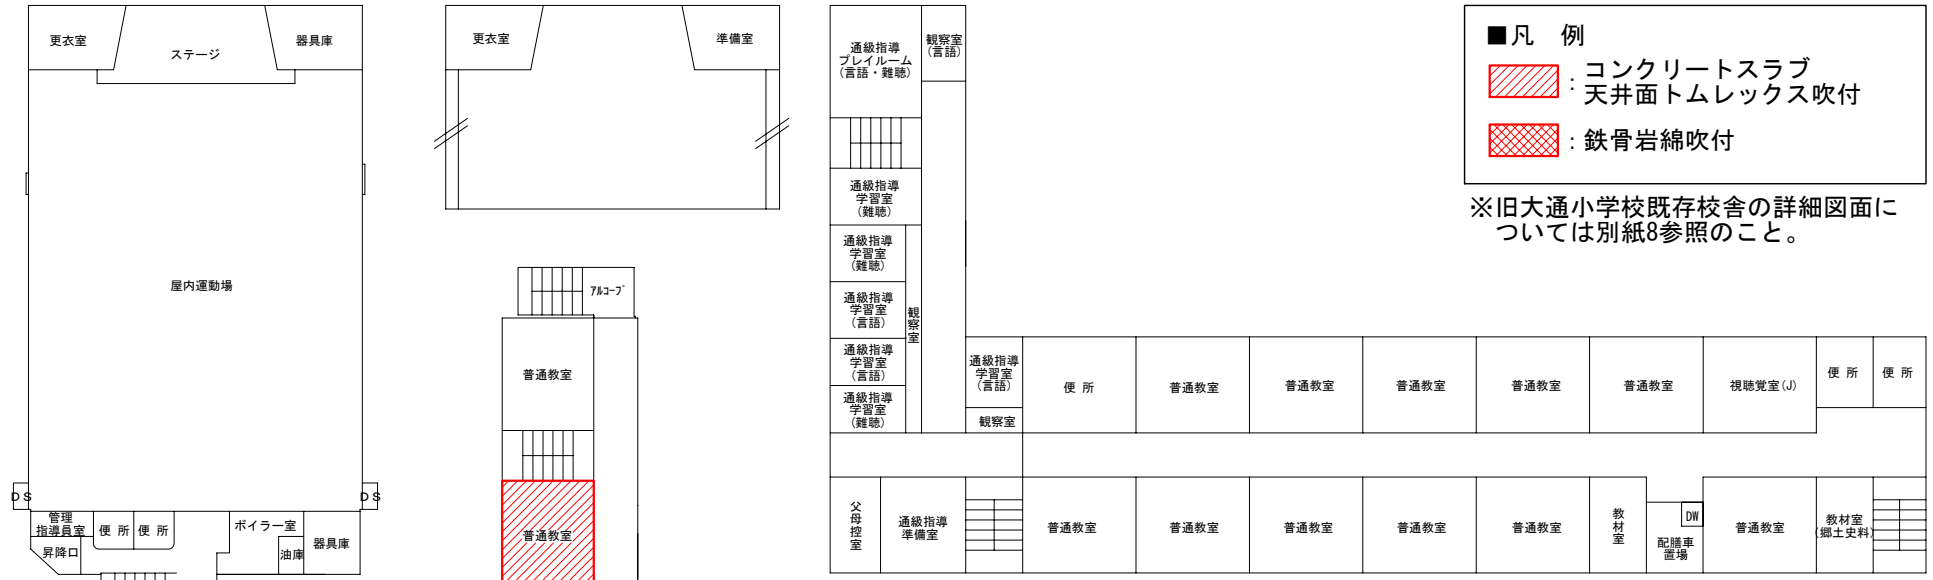


3階平面図



2階平面図

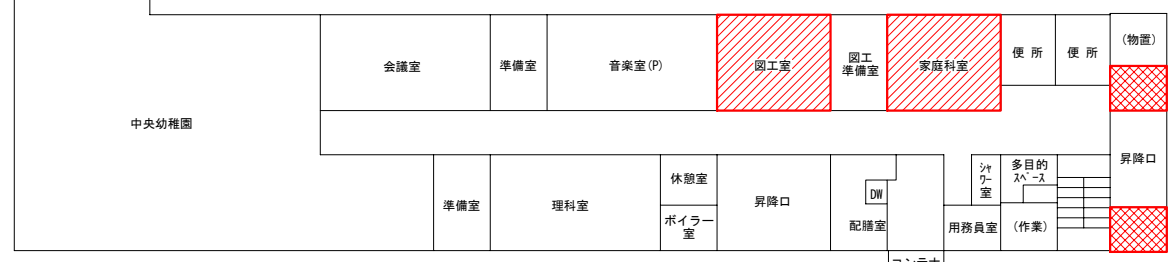

1階平面図

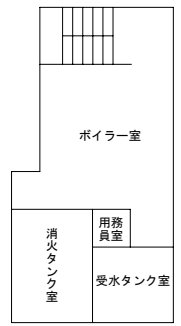

地階平面図