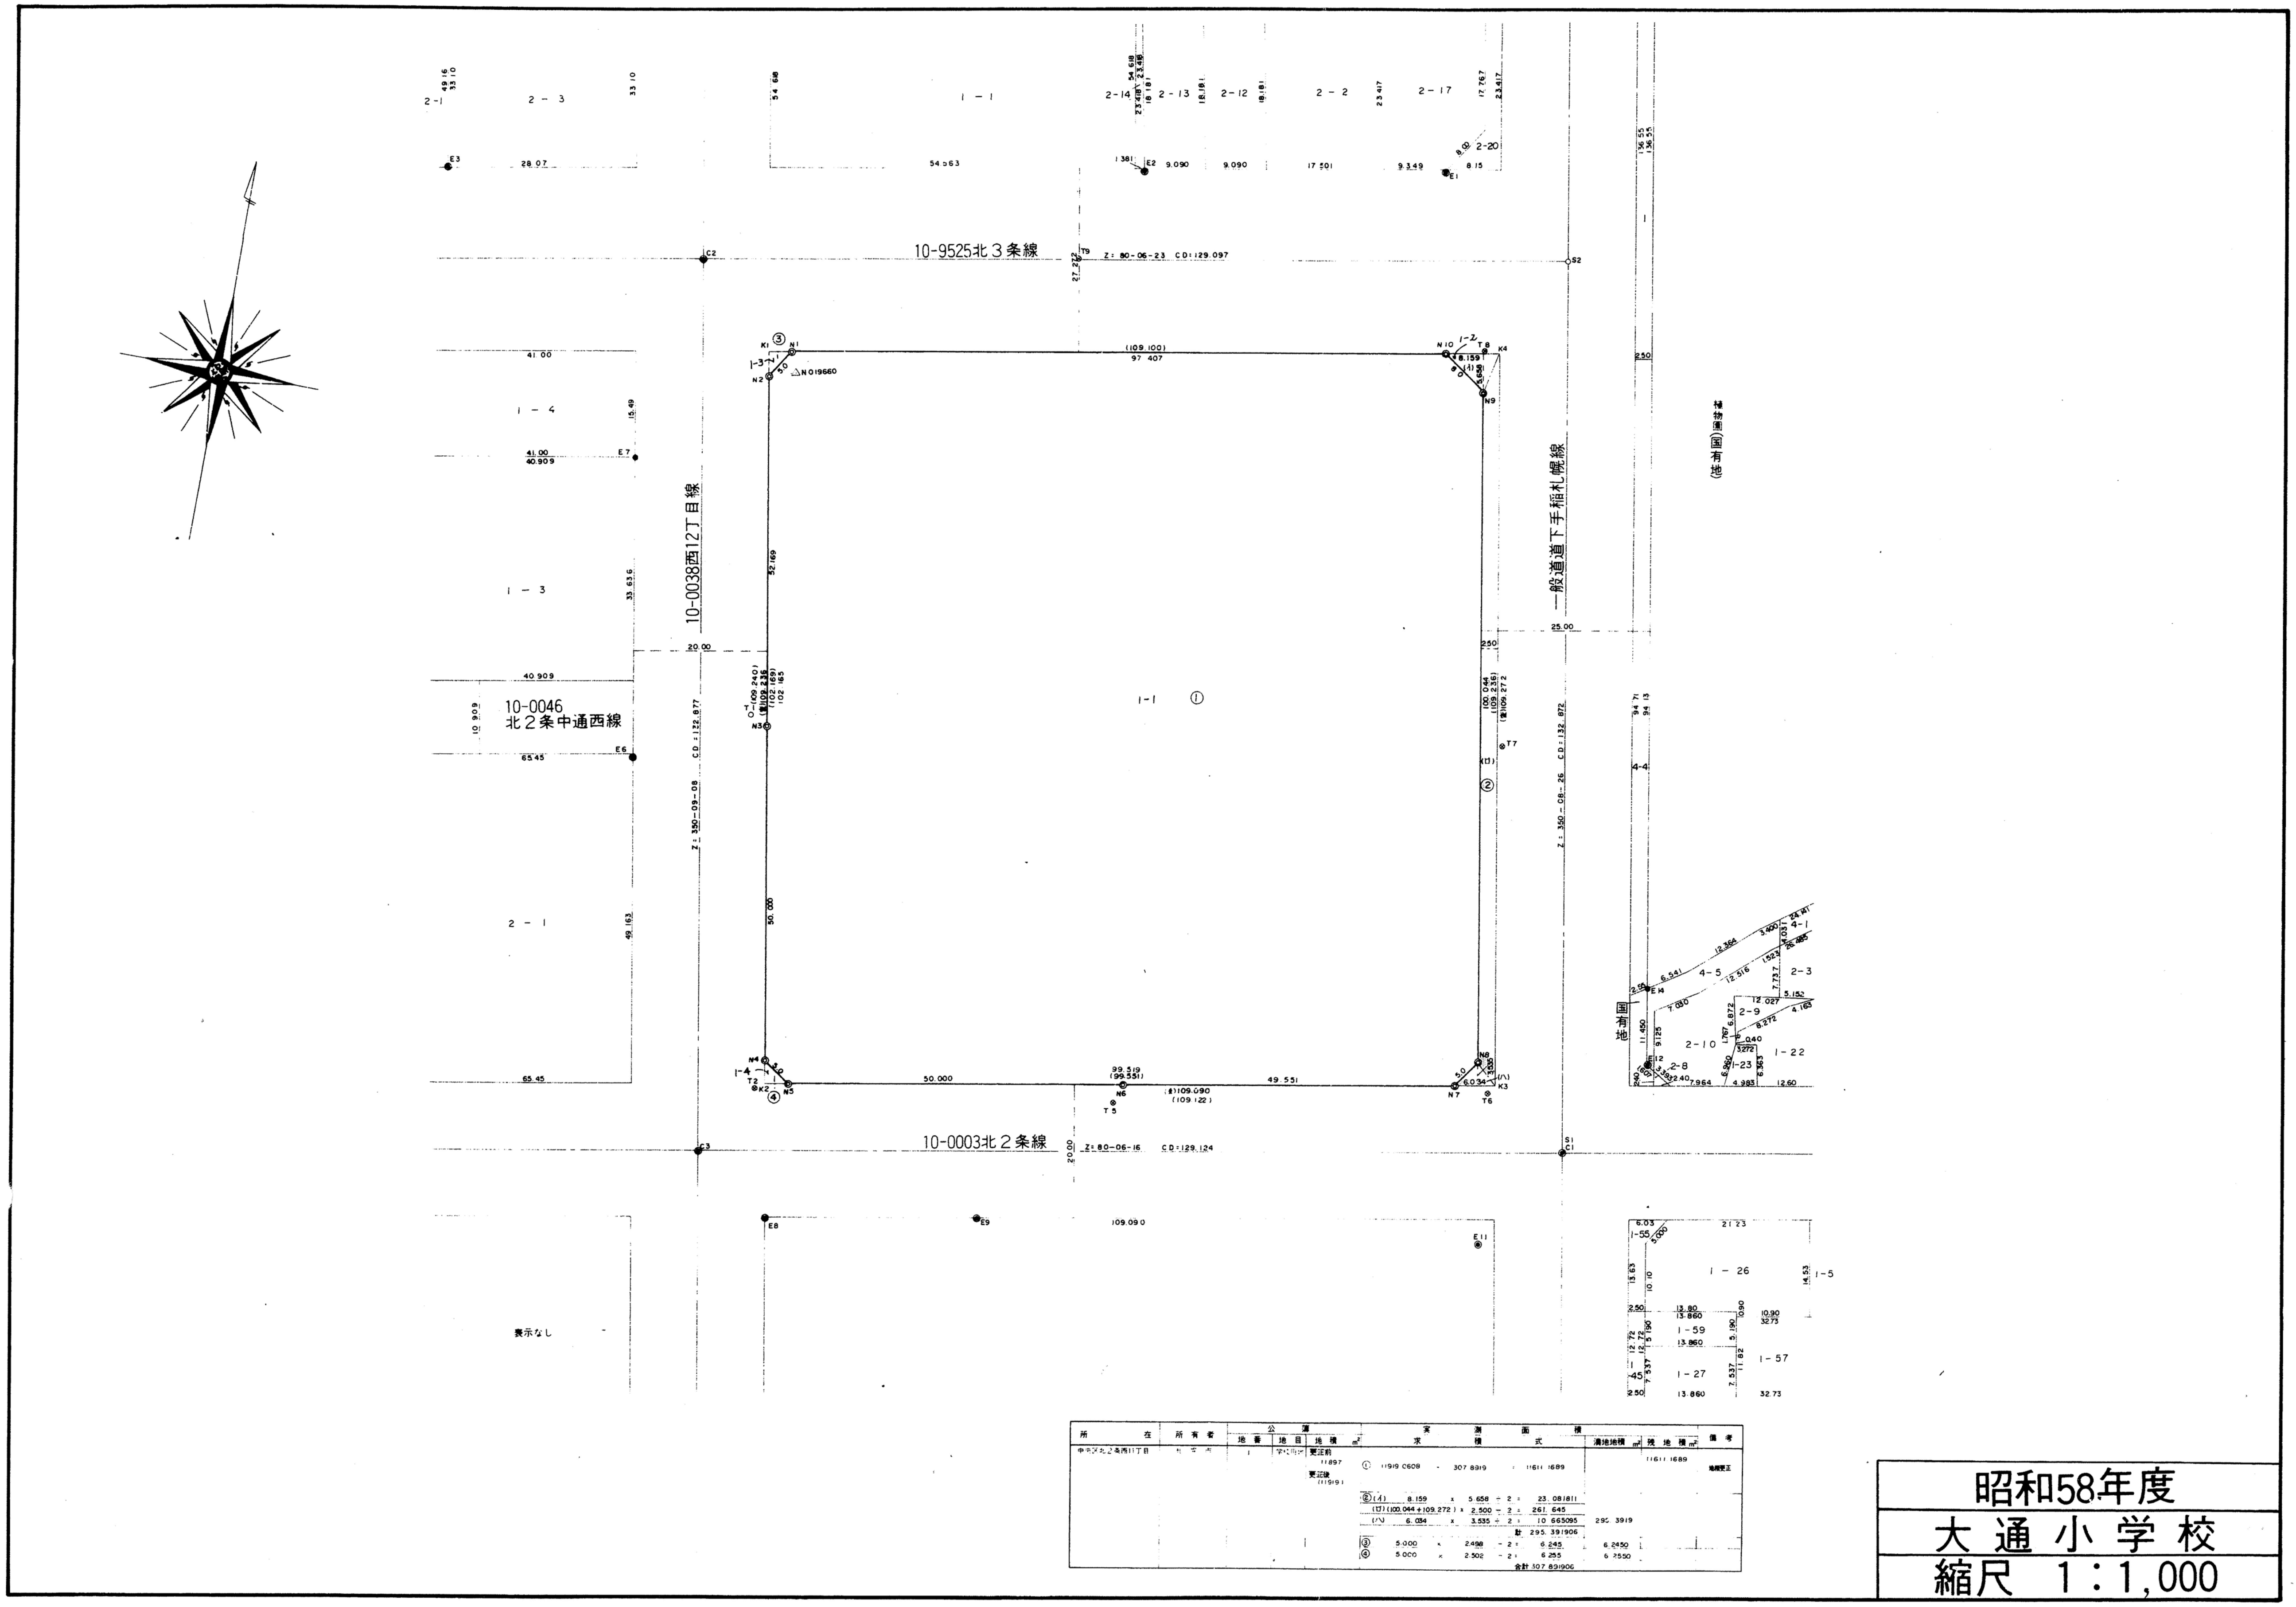
10-9525北３条線
10-0003北２条線
10-0038西12丁目線
10-0046
北２条中通西線
一般道道下手稲札幌線
Z:80-06-23　CD:129.097
Z:80-06-16　CD:129.124
Z:350-09-08　CD:122.877
Z:350-08-26　CD:132.872
1-1　①
②
③
④
1-3
1-4
2-1
2-3
1-1
2-14
2-13
2-12
2-2
2-17
2-20
4-1
4-5
2-3
2-9
2-10
2-8
1-23
1-22
1-26
1-5
1-55
1-59
1-57
1-27
1-45
表示なし
(109.101)
97.407
52.169
50.000
99.519
(99.551)
49.551
(1)109.090
(109.122)
100.044
(109.272)
20.00
25.00
109.090

所在	所有者	公簿			実測面積		潰地地積 m²	残地積 m²	備考
		地番	地目	地積 m²	求積式				
中央区北２条西11丁目	札幌市	1	学校用地	更正前 11897 更正後 (11919)	①	11919.0608 - 307.8919 = 11611.1689		11611.1689	地積更正
					②(イ)	8.159 × 5.658 ÷ 2 = 23.081811			
					(ロ)	(100.044 + 109.272) × 2.500 ÷ 2 = 261.645			
					(ハ)	6.034 × 3.535 ÷ 2 = 10.665095	295.3919		
						計 295.391906			
					③	5.000 × 2.498 ÷ 2 = 6.245	6.2450		
					④	5.000 × 2.502 ÷ 2 = 6.255	6.2550		
						合計 307.891906			

昭和58年度
大通小学校
縮尺　1：1,000